შპს "ერთობა+" (ID:204579836)

მიწის ნაკვეთის გამწვანების პროექტი

საკადასტრო კოდი: 01.12.12.002.069

მისამართი: ქალაქი თბილისი , მექანიზაციის ქ. N1

შ.პ.ს. "ADG"

დირექტორი: ლ. კვეტენაძე

2018 წ

მიწის ნაკვეთის გამწვანების პროექტი

საკადასტროკოდი:	01.12.12.002.069
მისამართი:	ქალაქი თბილისი , მექანიზაციის ქ. N1.
ნაკვეთისდანიშნულება:	არასასოფლო-სამეურნეო
ფართობი:	2600.00 კვ.მ
მესაკუთრე:	შპს "ერთობა +" (ID:204579836)

დაგეგმარების საფუძველი და მიზნისაღწერა:

საპროექტო შენიბის დაგეგმარების საფუძველს წარმოადგენს ქ.თბილისის, სსიპ მერიის არქიტექტურის სამსახურის მიერ შეთანხმებული მიწის ნაკვეთის სამშენებლოდ გამოყენების პირობები,ბრძანება N 3867592.

პროექტის მიზანია ქ.თბილისში, მექანიზაციის ქ. N1-ში, ს/კ 01.12.12.002.069 დაგეგმილი სავაჭრო ცენტრის ეზოს გამწვანება და კეთილმოწყობა.

სამშენებლოდ გამოყენების პირობების შესაბამისად გამწვანების კოეფიციენტი განსაზღვრულია კ3 = 0.2, რაც მოცემულ შემთხვევაში შადგენს 390,00 კვ/მ-ს.

მიწის ნაკვეთის მდებარობის აღწერა:

საპროექტო ტერიტორია მდებარეობს ქ.თბილისში, მექანიზაციის ქ. N1-ში, ს/კ 01.12.12.002.069 სამხრეთ ნაწილში ესაზღვრება ჭყონდიდელის ქუჩა, რომლიდანაც ხდება საპროექტო ტერიტორიაზე შესვლა.

მიწის ნაკვეთის არსებული მდგომარეობის აღწერა:

დღეის მდგომარეობით ტერიტორიაზე აშენებულია რამდენიმე ერთი და ორი სართულიანი შენობა ნაგებობები.

ნაკვეთზე არ ფიქსირდება რაიმე სახით მოწყობილი გამწვანებული სივრცე, გაზონი ან მცირე ზომის სკვერი.

წარმოდგენილი პროექტი ითვალისწინებს ტერიტორიის სრულ კეთილმოწყობას.

მათ შორის:

1. ახალი გამწვანებული სივრცეების, საპროექტო შენობის მიმდებარედ შემოფარგლული გაზონების მოწყობა, ფართით 390,00 კვ/მ.

- სკვერის მოწყობა ფართით 390,00 კვ/მ. მრავალწლოვანი ხეებით, ბუჩქოვანი მცენარეებით, გამწვანებული გაზონით, დასასვენებელი სკამებით.

2. შპს "ერთობა +" ID:204579836 (ს/კ 01.12.12.002.0698) კუთვნილ ტერიტორიაზე არსებული ერთი **მარადმწვანე კვიპაროსის / Cupressus sempervirens pyramidalis/** ხის მოჭრას (მეტყევე სპეციალისტის საექსპერტო შეფასება; ექსპერტ ვლადიმერ შავდათუაშვილის (პ/ნ 59001020799) საექსპერტო დასკვნა 01/10/2018წ), რათა ხელი არ შეუშალოს დაგეგმილი პროექტის განხორციელებას.

3. აღნიშნული ხის (**მარადმწვანე კვიპაროსი / Cupressus sempervirens pyramidalis**) საკომპენსაციოდ, წარმოდგენილი პროექტის თანახმად 22 ახალი მრავალწლოვანი ხის, 34 ბუჩქის დარგვას და მცირე ზომის სკვერის მოწყობას.

გათვალისწინებულია მცენარეების დარგვა გეგმაზე მოცემულ ლოკაციებზე სავეგეტაციო **პერიოდში. ასევე მოცემული რეკომენდციის თანახმად დაცული იქნება დარგვისა და მოვლა პატრონობის მოთხოვნები.**

ზემოთაღნიშნულ გამწვანებულ სივრცეებში გათვალისწინებულია შემდეგი სახის ახალი მრავალწლოვანი ხე/ნარგავების განთავსება:

სივრცე	ფართი კვ/მ	მრავალწლოვანი ხის სახეობა				მრავალწლოვანი ბუჩქი
		ჰიმალაის კედარი /Cedrus deodora/ 1/36	ამერიკული ცაცხვი /TiliaAmericana/ 33	ქართული ნეკერჩხალი/Acer ibericum/ 1/ 13	მარადმწვანე კვიპაროსი/ Cupressus sempervirens pyramidalis	ოლიანდრი /Nerium oleander/ 7
სივრცე N1	390,0 კვ/მ	13 ძირი	6 ძირი	2 ძირი	1 ძირი	34 ძირი
ჯამი:	390,0კვ/მ	13 ძირი	6 ძირი	2 ძირი	1 ძირი	34 ძირი
ახალდარგული ხე-მცენარების რაოდენობა:				22 ხე		34 ბუჩქი

დასარგავი ხეების სახეობა და ექსპლიკაცია				
	ნერგი	ღეროს დ/მ	სიმაღლე	ხნოვანება

ქართული ნეკერჩხალი /Acer ibericum/ 13	2	14 სმ-დან	3-5.5 მდე	5-10 წ.
ამერიკულ ცაცხვი /TiliaAmericana/ 33	6	14 სმ-დან	3-5.5 მდე	5-10 წ.
ჰიმალაის კედარი /Cedrus deodora/ 1/36	13	14 სმ-დან	3-5.5 მდე	5-10 წ.
მარადმწვანე კვიპაროსი/ Cupressus sempervirens pyramidalis	1	14 სმ-დან	3-5.5 მდე	5-10 წ.
ოლიანდრი /Nerium oleander/ 7	34	10 სმ-დან	1-1,5 მდე ბუჩქი	3-5 წ.
ახალრდარგულ ხე-მცენარეების მოვლის ხანგრძლივობა			10 წელი	

შენიშვნა:

1. მცენარეები შერჩეულია კლიმატური, ნიადაგობრივი დეკორატიული და ურბანული პირობების გათვალისწინებით;
2. მცენარეთა ჩარგვისას გათვალისწინებული იქნას აგროტექნიკური ნორმები;
3. ფოთლოვანი ხეების გარშემოწერილობა უნდა იყოს 14-16 სმ-დან 18-20 სმ-მდე;
4. გათვალისწინებულია მცენარეების დარგვა სავეგეტაციო პერიოდში;
5. მშენებლობის ორგანიზაციის გრაფიკის მიხედვით ტერიტორიის კეთილმოწყობა დაგეგმილია სამშენებლო სამუშაოების დაწყებიდან 9-12 თვეში.

	სამუშაოების დასახელება	განზომილება	რაოდენობა
1	ადგილის მომზადება ხეების დასარგავად 50% ნოყიერი მიწის ნაზავის დამატებით ორმოებში. ორმოს ზომა 0,8/0.8 მ.	ცალი	22
2	ფოთლოვანი და წიწვოვანი ხეების დარგვა	ცალი	22
3	ადგილების მომზადება ბუჩქის დასარგავად 50% ნოყიერი მიწის ნაზავის დამატებით ოემოებში. ორმოს ზომა 0,6/0.6 მ.	ცალი	34
4	ბუჩქის დარგვა	ცალი	34
5	ახალდარგული ხეებისა და ბუჩქების ფორმირება	ცალი	56
6	ხეების დამაგრება ქარისგან დასცავად	ცალი	22
7	10 სმ სისქის ნოყიერი მიწის ნაზავის შეტანა და გაშლა გაზონის მოსაწყობად კ3-ით გათვალისწინებულ ფართობზე	კბ/მ	39,0 მ/კბ
8	გაზონის მოწყობა	კვ/მ	390,0 კვ/მ

9	დარგული მცენარეების და გაზონის მოვლა	კვ/მ	390,0 კვ/მ

გაშენებული მწვანე ნარგავების მოვლა-პატრონობაზე პასუხისმგებელ პირი:

შპს "ერთობა +" (ID:204579836)

გაშენებული მწვანე ნარგავების მოვლის ხანგრძლივობა:
- 10 წელი.

პროექტი დამუშავებულია შ.პ.ს. "ADG" -ს მიერ, დამკვეთის მოთხოვნის გათვალისწინებით.

შ.პ.ს. "ADG"

დირექტორი: ლ. კვეტენაძე

დენდროლოგიური პროექტის საინფორმაციო დაფა

შპს "ერთობა+" /ID:204579836/

მისამართი:	ქ. თბილისი მექანიზაციის ქ. N 1. (ს/კ 01.12.12.002.069)
ნებართვის გამცემი:	ქ. თბილისის მუნიციპალიტეტის მერიის ეკოლოგიისა და გარემოს დაცვის საქალაქო სამსახური
კვ. კოეფიციენტი	კ3 - 0.2 = 390.0 კვ/მ

დენდროლოგიური პროექტის შეთანხმების თარიღი	
დენდროლოგიური პროექტის დასრულების თარიღი	2019 წ.

		ნერგი	ღეროს დ/მ	სიმაღლე	ხნოვანება
დასარგავი ხეების სახეობა	ქართული ნეკერჩხალი /Acer ibericum/ 13	2	14 სმ-დან	3-5.5 მდე	5-10 წ.
	ამერიკული ცაცხვი /TiliaAmericana/ 33	6	14 სმ-დან	3-5.5 მდე	5-10 წ.
	ჰიმალაის კედარი /Cedrus deodora/ 1/36	13	14 სმ-დან	3-5.5 მდე	5-10 წ.
	მარადმწვანე კვიპაროსი/ Cupressus sempervirens pyramidalis	1	14 სმ-დან	3-5.5 მდე	5-10 წ.
	ოლიანდრი /Nerium oleander/ 7	35	10 სმ-დან	1-1,5 მდე ბუჩქი	3-5 წ.

ახალრდარგულ ხე-მცენარეების მოვლა პატრონობაზე პასუხისმგებელი პირი	შპს "ერთობა +" (ID:204579836)
ახალრდარგულ ხე-მცენარეების მოვლის ხანგრძლივობა	10 წელი

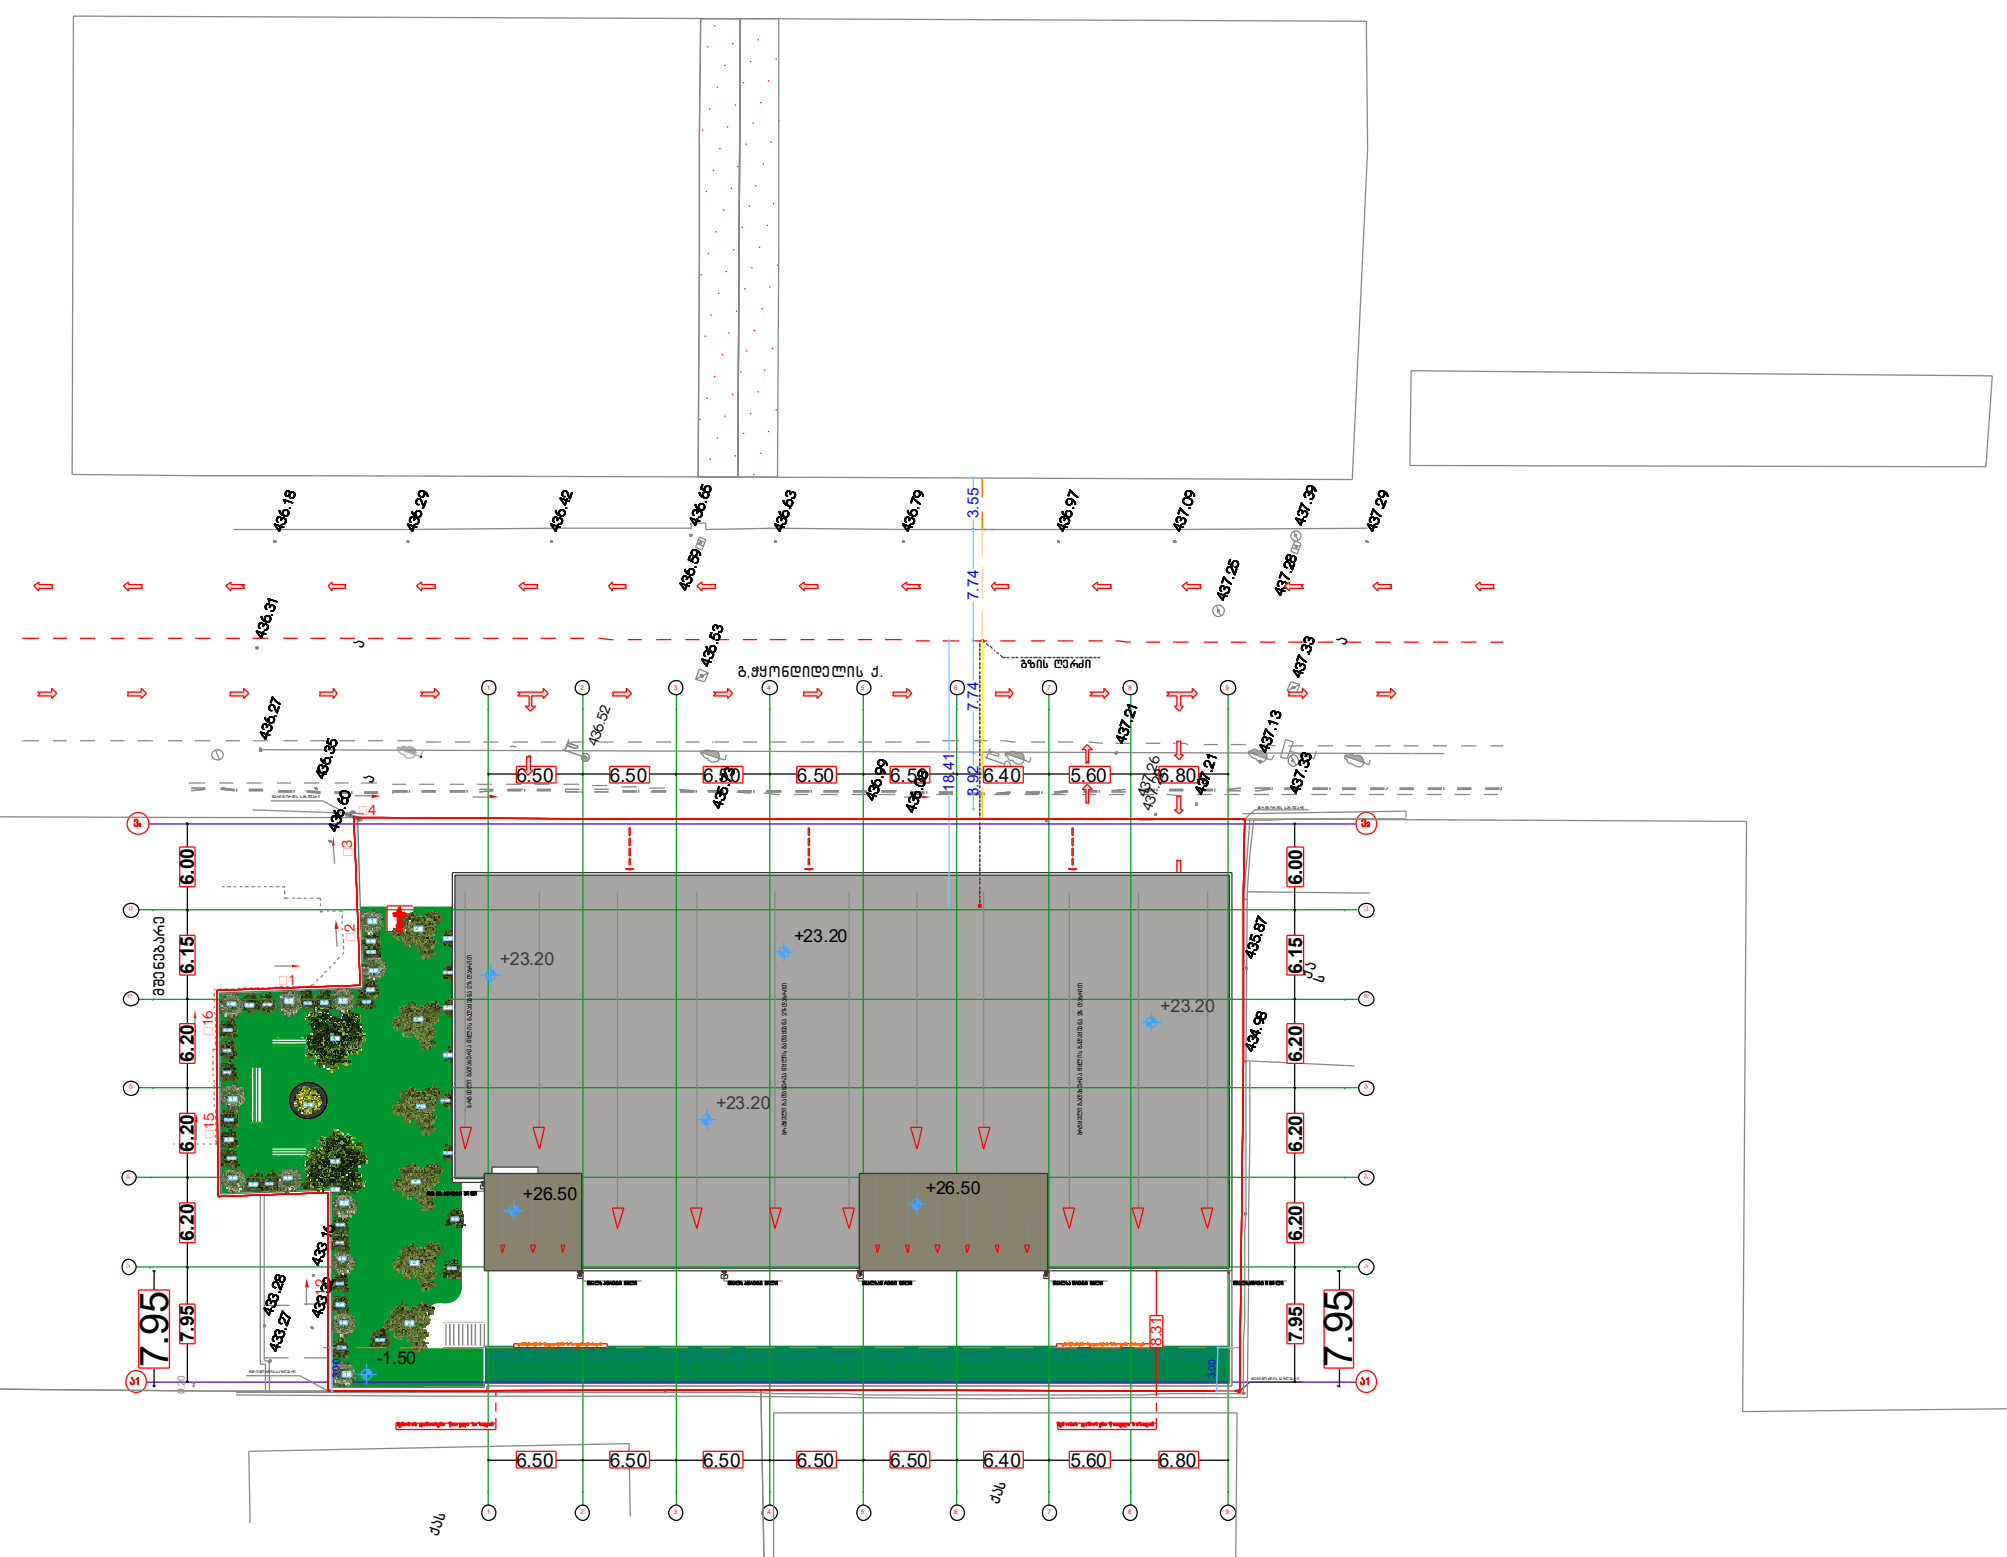

დასარგავი ხეების ჩამონათვალი
1 – ჰიმალაის კედარი
2 – ამერიკული ცაცხვი
3 – ოლიამნდრა
4 – ქართული ნეკერჩხალი
5 – მარადმწვანე კვიპაროსი

გენგეგმა მ 1=500

ფორმატი A-2	დაკვეთა- №

Ltd "Arch Design Group"

შ.პ.ს "არქ დიზაინ გრუპ"

შენიშვნენი:

1.ნახაზის ზომები მოცემულია მილიმეტრებში.

2. ნახაზის ყველა ცვლილება მშენებლობისას შეთანხმებულ უნდა იყოს პროექტის ავტორთან.

პროექტის სახელწოდება

დირექტორი	ლევან კვეტენაძე
მთ. არქიტექტორი	ლევან კვეტენაძე
არქიტექტორი	ზურაბ ფილიშვილი
დამკვეთი	შ.პ.ს "ერთობა"

მისამართი
ქ.თბილისი. მექანიზაციის ქუჩა №1

A - 001

მასშტაბი	1:200
თარიღი	

სტადია	ფურცელი	ფურცლები
პროექტი	ა - 3	

22. 01. 2019 წ.

გადარგვის პროექტი

თარიღი: 20.01.2019წ
მისამართი: ქალაქი თბილისი , მექანიზაციის ქუჩა N1
საკადასტრო კოდი: N N 01.12.12.002.069
დამკვეთი: შპს "ერთობა +", ID ნომერი:204549836

გადასარგავი მწვანე ნარგავების საერთო რაოდენობა: 1

გადასარგავი ხემცენარეების ნუსხა ტაქსაციური მაჩვენებლების და კომის ზომების მითითებით

ცხრილი N 1

რიგ N	ხის N	სახეობა	სასიც ოცხლო ფორმა	კომის სიგანე სმ	Do დიამეტრი 10სმ-ზე	H სიმაღლე მ	მდგომარეობა	შენიშვნა
1	1	მარადმწვანე კვიპაროსი	ხე	600	60	14	ჯანსაღი	შესაძლებელია გადარგვა

მისი გადარგვა შესაძლებელია ქვემოთ მოცემული მეთოდოლოგიით ტერიტორიაზე არსებული შენობის დემონტაჟის შემდგომ.

მწვანე ნარგავების გადარგვის აგროტექნიკა

• ნიადაგის მომზადება

ნიადაგის მომზადება ხელს უწყობს მისი ფიზიკური და წყლის რეჟიმის გაუმჯობესებას, ტერიტორიაზე გავრცელებული სარეველა მცენარეებისგან, ქვებისგან, სამშენებლო ნარჩენებისგან და სხვ ფართობის განთავისუფლებას. ნიადაგის მომზადება უნდა განხორციელდეს მექანიზებული წესით (სასურველია უახლესი ტექნიკის გამოყენებით) - მოხვნა, გადახვნა, გადაფარცხვა, დაპლანტაჟება. პირველ რიგში უნდა გაიწმინდოს ნაგვისგან, ქვებისგან, ამოიძირკოს ძირკვები და შემდეგ მოხდეს ორგანული/არაორგანული სასუქის შეტანის გზით ნიადაგის ნაყოფიერების განხორციელება, დარგული მწვანე ნარგავების კარგი ზრდა - განვითარების უზრუნველსაყოფად.

გადარგვის მეთოდოლოგია

• ხე–მცენარის ამოღება:

1. ხის კომის ზომა უნდა განისაზღვროს ფესვის ყელთან არსებული დიამეტრის ზომის არანაკლებ ათმაგი ოდენობის (იხ. ცხრილი N 1) , ხოლო სიღრმე არანაკლებ 1,7 მ. –ის;

2. ხემცენარის გადარგვამდე უნდა მოხდეს მისი კომის ფიქსირება იმ საშუალებებით, რომლებმაც უნდა უზრუნველყონ ხემცენარის კომის შენარჩუნება ტრანსპორტირების პირობებში;

3. ხის ამოღება უნდა მოხდეს განსაკუთრებული სიფრთხილის დაცვით, ფესვთა სისტემის დაზიანების გარეშე;

4. ამოღებისას ღია ფესვთა სისტემა დაუყოვნებლივ უნდა შეიფუთოს ჯვალოს მატერიით, ან სპეციალური ბადით;

5. ამოღებული ხის ტრანსპორტირების შემთხვევაში ჯვალოში ან ბადეში შეფუთულ კომს უნდა გაუკეთდეს სპეციალური დამცავი კონსტრუქცია (ხის ჩარჩოები, ასაწყობი ყუთები, მავთულბადე, მეტალის სხვადასხვა კონსტრუქციები, სპეციალური დასაშლელი ვაზონები, ჭილობი, ბრეზენტი და ა.შ.);

6. მიწის კომის შეფუთვის შემდეგ ხის ღეროზე კეთდება სპეციალურ შალითა, რომელიც დამზადებული შეიძლება იყოს ქეჩის, ბრეზენტის ან ტყავისაგან. ასეთი შალითის დანიშნულებაა დატვირთვის, გადაზიდვის და დარგვის დროს ხის შტამის დაცვა შესაძლო შემთხვევითი დაზიანებისაგან;

7. ხის ამოღება უნდა განხორციელდეს სპეციალური ამწე მოწყობილობებით, რადგან კომი დაცული იქნას მკვეთრი და ძლიერი დარტყმებისაგან, ვინაიდან გადარგვის პროცესში კომს არ შეექმნას არასასურველი რყევები, რაც გამოიწვევს ფესვების დაგლეჯვას ან მათგან ნიადაგის მოშორებას;

• ხე–მცენარის გადარგვა:

1. გადასარგავ ადგილზე არანაკლებ 5 დღით ადრე ამოღებული უნდა იქნას ორმო;
2. სარგავი ორმოს დიამეტრი სასურველია გაითხაროს 0,5 – 0,9 მ. – ით მეტი, ხოლო სიღრმე 0,2–0,25 მ.–ით მეტი ვიდრე გადასარგავი ხის კომი;
3. ნარგავი უნდა დაირგოს შენობის გარე კედლიდან ან/და მშენებარე ობიექტის საძირკველთან 3 მ-ზე მეტი დაშორებით.
4. ამოღებულ ორმოს ჩაუტარდეს დეზინფექცია ნიადაგის მავნებლების და ნიადაგის პათოგენური სოკოების საწინააღმდეგოდ თანამედროვე პესტიციდების და ფუნგიციდების გამოყენებით. რათა თავიდან იქნას აცილებული რიგი დაზიანებები და დაავადებები, რომელსაც მცენარე იღებს მხოლოდ ნიადაგიდან:
5. კომსა და ორმოს კედლებს შორის სივრცე უნდა შეივსოს ნაყოფიერი ნიადაგის ნაზავით; თითოეულ ორმოში წინასწარ უნდა იქნეს შეტანილი 15-20 კგ. ორგანული სასუქი (გადამწვარი ნაკელი, ტორფნაკელიანი, ტორფდოლომიტიანი და სხვა).
6. სარგავი ორმოს ფსკერი უნდა გაფხვიერდეს 10 – 15 სმ. სიღრმეზე, შემდგომ კი მოხდეს 0,2 – 0,25 მ. სისქის ნაყოფიერი ნიადაგის შეტანა;
7. ჩაირგოს ორმოში ისე, რომ ფესვის ყელი ან ნამყენი ადგილი მიწის ზედაპირიდან 7-10 სმ-ის ზევით უნდა დარჩეს და გამაგრდეს თოკებით 3 მხრიდან.
8. ჩარგვის დროს არ უნდა დაზიანდეს მცენარის ფესვთა სისტემა, ღერო და ვარჯი;
9. ხის მოთავსება ორმოში უნდა განხორციელდეს ხის პირვანდელი სივრცითი ორიენტაციის გათვალისწინებით;
10. ნერგის ირგვლივ უნდა გაკეთდეს სარწყავი ჯამი;
11. ხის დარგვის შემდგომ უნდა მოხდეს ხის მორწყვა ნიადაგის სრულ გაჯირჯვებამდე.

ხე–მცენარის დარგვის შემდგომი მოვლა–პატრონობა:

1. ხის მოვლა უნდა განხორციელდეს დარგვიდან (გადარგვიდან) 3 წლის განმავლობაში;
2. მაისიდან სექტემბრის ჩათვლით თვეში ერთხელ უნდა განხორციელდეს სარწყავი ჯამების გამარგვლა–გაფხვიერება–განახლება;
3. გადარგვიდან მეორე და მესამე წელს, ვეგეტაციის დაწყებამდე, ადრე გაზაფხულზე უნდა განხორციელდეს სერთიფიცირებული მინერალური სასუქების (NPK) შეტანა და მორწყვა;
4. მორწყვა უნდა განხორციელდეს მაისიდან სექტემბრის ჩათვლით კვირაში ერთხელ;
5. დამატებითი მორწყვა უნდა განხორციელდეს წლის გვალვიან პერიოდში, საჭიროების მიხედვით;
6. განსაკუთრებით ინტენსიური რწყვაა სჭირო მცენარეებზე ყლორტებისა და ფოთლების ზრდის დროს.ამიტომ ინტენსიური მორწყვა უნდა დაიწყოს მაისის თვიდან.
7. შესაძლებელია სპეციალური სარწყავი (ავტომატური) სისტემის მოწყობა მცენარის მუდმივი მორწყვის უზრუნველსაყოფად;

8. ხის დარგვისთანავე მცენარეებზე უნდა განხორციელდეს მცენარეთა მავნებელ – დაავადებების წინააღმდეგ გასატარებელი ღონისძიებები;

9. პერიოდულად ჩატარდეს ვარჯის სხვლა–ფორმირების სამუშაოები.

დირექტორი *დავით კობახიძე*

0101, საქართველო, თბილისი, ც. დადიანის ქ. N 7,სავაჭრო ცენტრი ქარვასლა, ოფისი ბ-412, ტელ +995 551 606226
,Apt B-412, N 7 C. Dadiani st, Tbilisi, Georgia, Post Index 0101, Tel: (+995) 551 606226, Email: davitkob@gmail.com

შეზღუდული პასუხისმგებლობის საზოგადოება
ფორესთ კომპანი

Limited Liability Company
Forest Company

N 005/055

22. 01. 2019 წ.

შპს "ერთობა +"-ს
, ID ნომერი:204549836

გაცნობებთ, რომ შპს ‘ფორესთ კომპანი“ მზადაა განახორციელოს (მისამართი: (ქალაქი თბილისი , მექანიზაციის ქუჩა N1, საკადასტრო კოდი: N 01.12.12.002.069) თქვენს მიერ მოთხოვნილი 1 ძირი მარადმწვანე კვიპაროსის გადარგვა თანდართული მეთოდოლოგიით მცენარის არასავეგეტაციო პერიოდში.

პატივისცემით,

დირექტორი დავით კობახიძე

0101, საქართველო, თბილისი, ც. დადიანის ქ. N 7,სავაჭრო ცენტრი ქარვასლა, ოფისი ბ-412, ტელ +995 551 606226
,Apt B-412, N 7 C. Dadiani st, Tbilisi, Georgia, Post Index 0101, Tel: (+995) 551 606226, Email: davitkob@gmail.com



დაკვეთა- №

ტდ " რცხ ესიგნ როუპ"

შ.პ.ს "არქ დიზაინ გრუპ"

შენიშვნები:

1.ნახაზის ზომები მოცემულია მილიმეტრებში.

2. ნახაზის ჭველა ცვლილება მშენებლობისას შეთანხმებულ უნდა იყოს პროექტის ავტორთან.

ლევან კვეტნაძე	
ლევან კვეტნაძე	
ზურაბ ფილიშვილი	
შ.პ.ს "ერთობა"	

ქობილისი. მექანიზაციის ქუჩა №1

- 001

ფურცელი	ფურცლები
ა - 3	



ლესვა და ღებვა ნაცრისფერ ტონში
RGB 36.35.33



ფორმატი A-2	დაკვეთა- №

Ltd "Arch Design Group"

შ.პ.ს "არქ დიზაინ გრუპ"

შენიშნვენი:

1.ნახაზის ზომები მოცემულია მილიმეტრებში.

2. ნახაზის ყველა ცვლილება მშენებლობისას შეთანხმებულ უნდა იყოს პროექტის ავტორთან.

პროექტის სახელწოდება

დირექტორი	ლევან კვეტენაძე
მთ. არქიტექტორი	ლევან კვეტენაძე
არქიტექტორი	ზურაბ ფილიშვილი
დამკვეთი	შ.პ.ს "ერთობა"

მისამართი
ქ.თბილისი. მექანიზაციის ქუჩა №1

A - 001

მასშტაბი	1:200
თარიღი	

სტადია	ფურცელი	ფურცლები
პროექტი	ა - 3	



ლესვა და ღებვა ნაცრისფერ ტონში
RGB 125.119.95

ლესვა და ღებვა ნაცრისფერ ტონში
RGB 36.35.33



ლესვა და ღებვა ნაცრისფერ ტონში
RGB 36.35.33

ლესვა და ღებვა ნაცრისფერ ტონში
RGB 125.119.95

ფორმატი A-2 | დაკვეთა- №

Ltd "Arch Design Group"

შ.პ.ს "არქ დიზაინ გრუპ"

შენიშვნები:

1.ნახაზის ზომები მოცემულია მილიმეტრებში.

2. ნახაზის ყველა ცვლილება მშენებლობისას შეთანხმებულ უნდა იყოს პროექტის ავტორთან.

პროექტის სახელწოდება

დირექტორი	ლევან კვეტენაძე	
მთ. არქიტექტორი	ლევან კვეტენაძე	
არქიტექტორი	ზურაბ ფილიშვილი	
დამკვეთი	შპს "ერთობა"	

მისამართი
ქ.ბათუმი, მეძანიზაციის ქუჩა №1

A - 001

მასშტაბი	1:200
თარიღი	

სტადია	ფურცელი	ფურცლები
პროექტი	ა - 3	

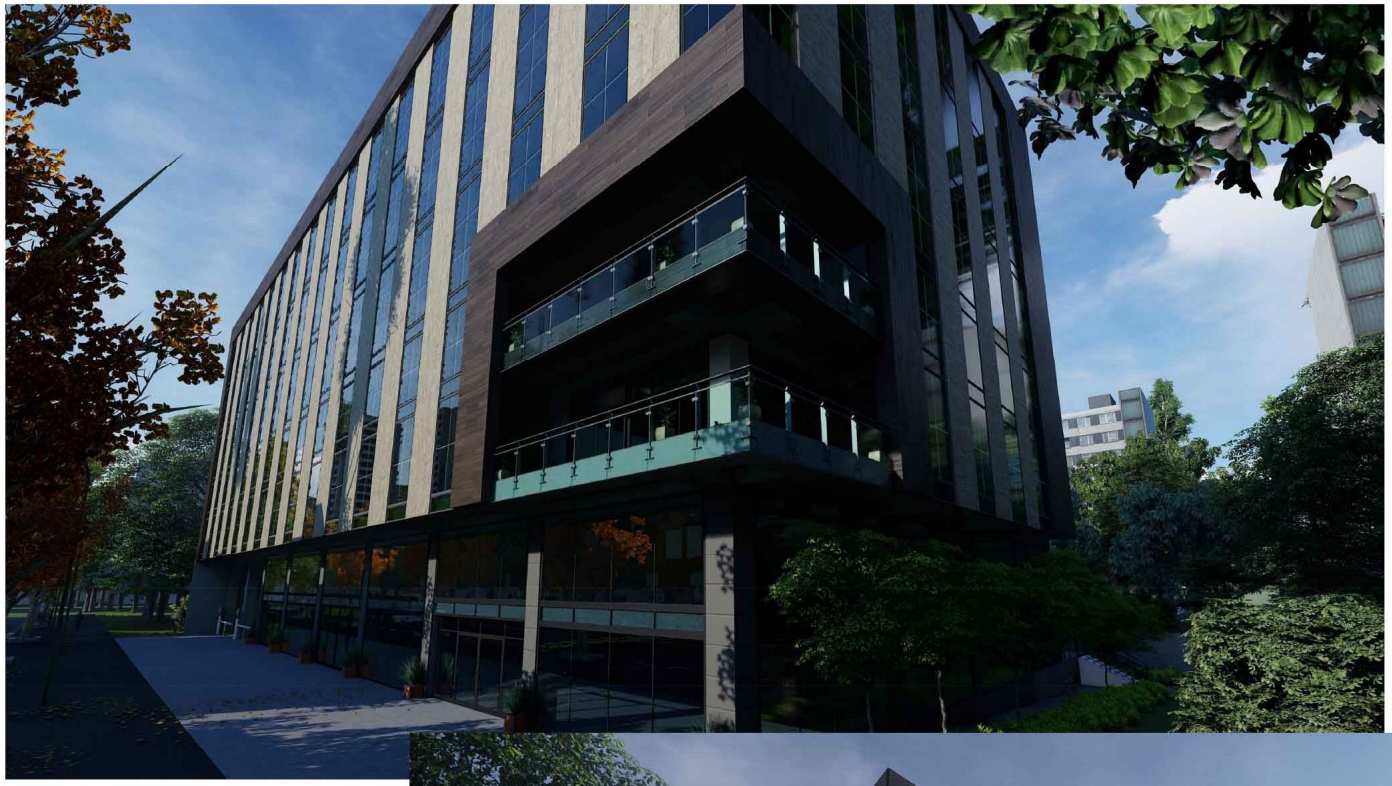



ფორმატი A-2	ლაკვეთა- №	

Ltd "Arch Design Group"

შ.პ.ს "არქ დიზაინ გრუპ"

შენიშვნები:

1.ნახაზის ზომები მოცემულია მილიმეტრებში.

2. ნახაზის ყველა ცვლილება მშენებლობისას შეთანხმებულ უნდა იყოს პროექტის ავტორთან.

პროექტის სახელწოდება

დირექტორი	ლევან კვეტენაძე	
მთ. არქიტექტორი	ლევან კვეტენაძე	
არქიტექტორი	ზურაბ ფილიშვილი	
დამკვეთი	შპს "ერთობა"	

მისამართი

ქობულეთი. მეძანიზაციის ქუჩა №1

A - 001

მასშტაბი	1:200
თარიღი	

სტადია	ფურცელი	ფურცლები
პროექტი	ა - 3	



ფოტო მონტაჟი

ფორმატი A-2	ღაკვეთა- №

Ltd "Arch Design Group"

შ.პ.ს "არქ დიზაინ გრუპ"

შენიშვნები:

1.ნახაზის ზომები მოცემულია მილიმეტრებში.

2. ნახაზის ყველა ცვლილება მშენებლობისას შეთანხმებულ უნდა იყოს პროექტის ავტორთან.

პროექტის სახელწოდება

დირექტორი	ლევან კვეტენაძე	
მთ. არქიტექტორი	ლევან კვეტენაძე	
არქიტექტორი	ზურაბ ფილიშვილი	
დამკვეთი	შპს "ერთობა"	

მისამართი
ქ.ბათუმის, მეძანიზაციის ქუჩა №1

A - 001

მასშტაბი	1:200
თარიღი	

სტადია	ფურცელი	ფურცლები
პროექტი	ა - 3	