
საპროექტო საზღვარი

საპროექტო საზღვარი

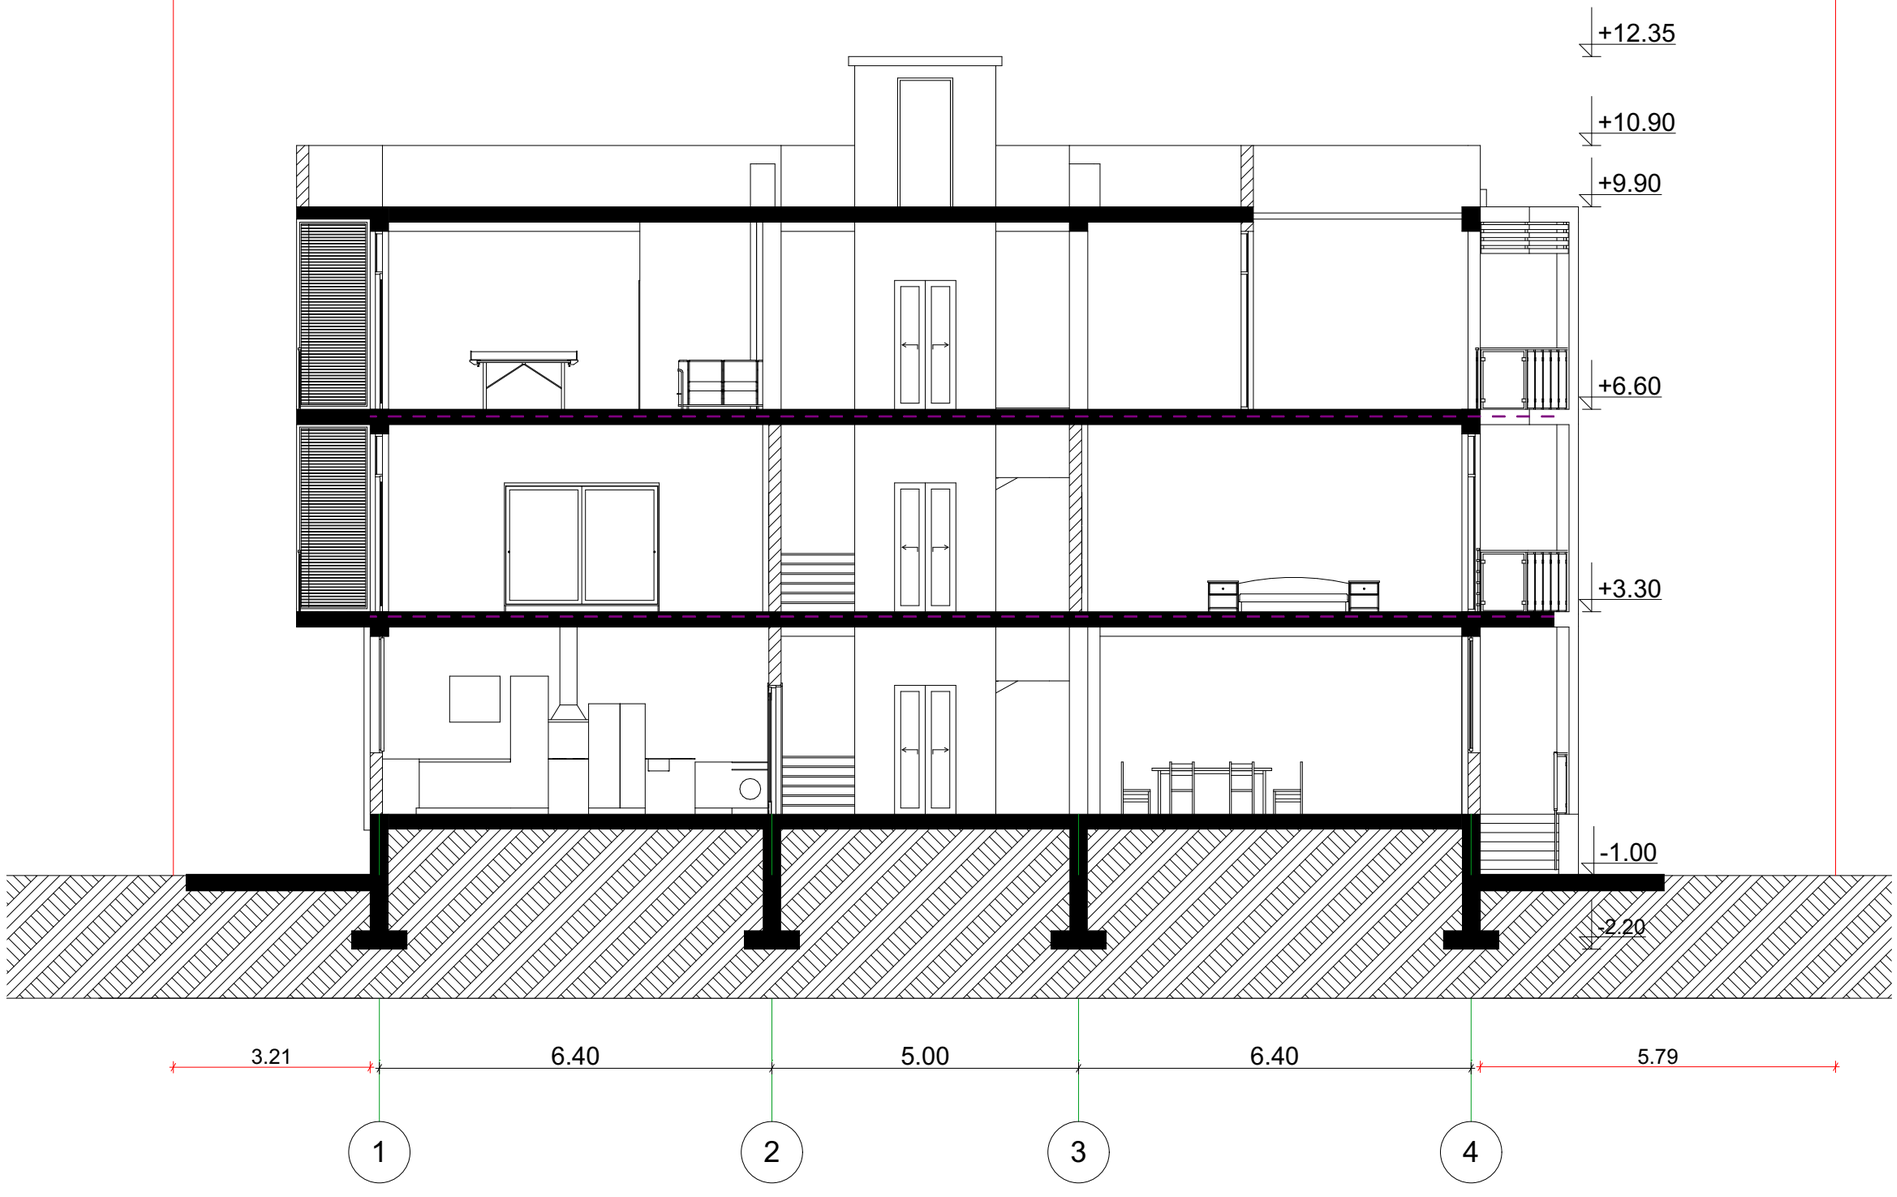


შ.პ.ს. "ბიემჯი ბრუპ"
L.T.D "BMG GROUP "
ს/კ 406128239
შარტავას ქუჩა №14
598 66 70 70
557 98 08 99
groupbmg @yahoo .com

ობიექტის მისამართი	ქალაქი თბილისი, ბიორგი ტერევერაკოს ქუჩა №38
ნახაზის დასახელება	ჭრილი 1-1

ტექნიკური დირექტორი		ზაზა ბასილაძე
არქიტექტორი		ბიორგი ქიფშიძე
დაინტერესებული პირი		შპს ბესთ ბილდერ ინტერნეშენალ კომპანი
მასშტაბი		ფურცელი A-3
თარიღი	2019წ.	

შ.პ.ს. "ბიემჯი ბრუპ"
L.T.D "BMG GROUP "
ს/კ 406128239


შარტავას ქუჩა №14
598 66 70 70
557 98 08 99
groupbmg @yahoo .com

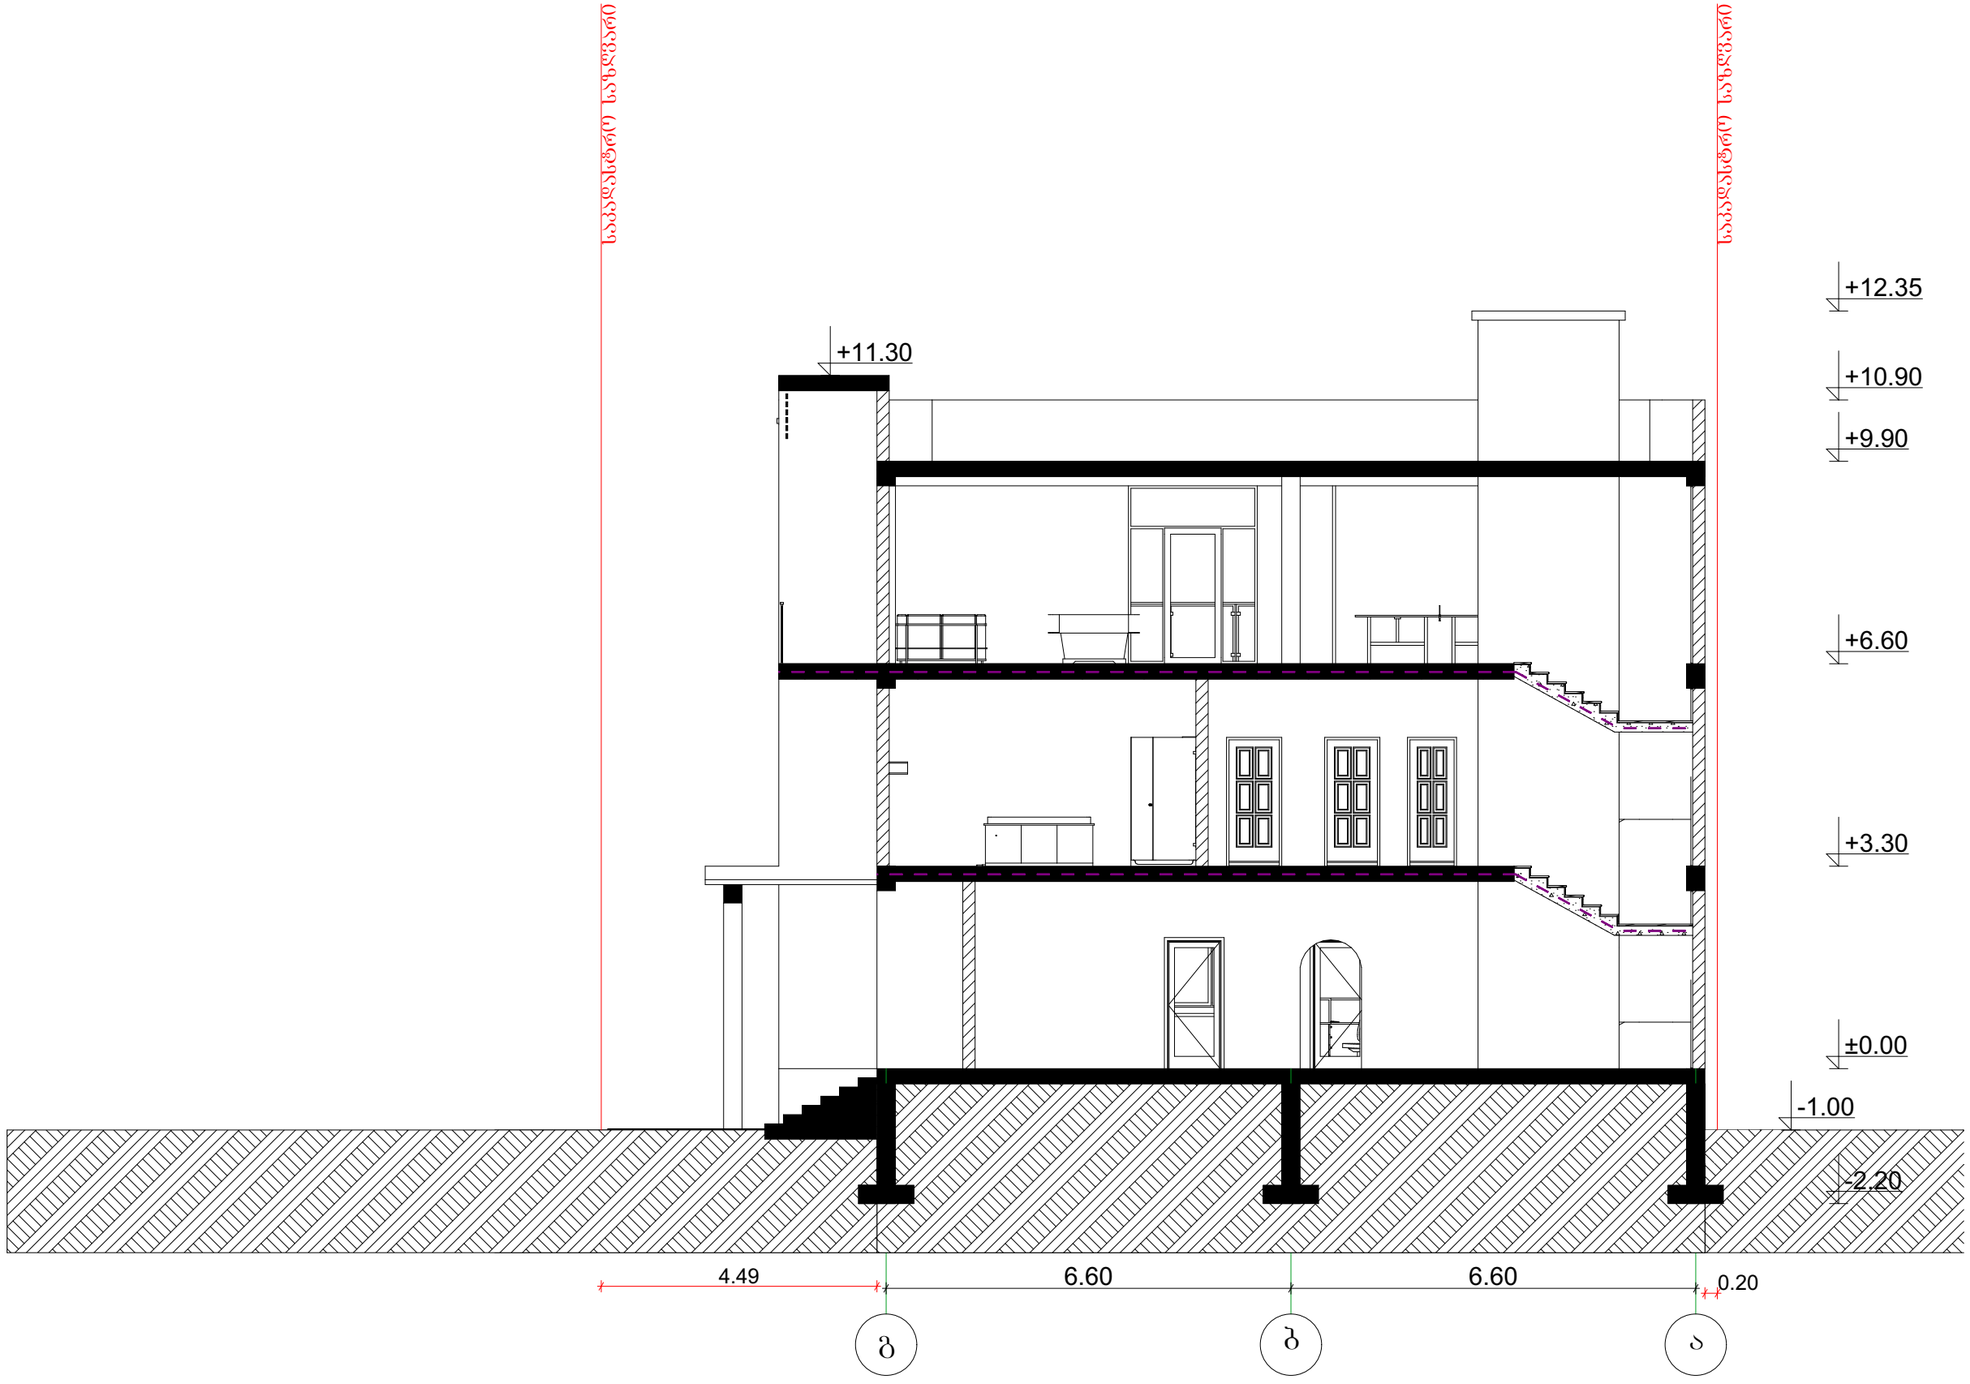

ობიექტის მისამართი	ქალაქი თბილისი, გიორგი ტერეშჩერკოს ქუჩა №38
ნახაზის დასახელება	ჭრილი 2-2

ტექნიკური დირექტორი		ზაზა ბასილაძე
არქიტექტორი		გიორგი ჟიჟიაძე
დაინტერესებული პირი		შპს ბესთ ბილდერ ინტერნეშენალ კომპანი
მასშტაბი		ფურცელი A-3
თარიღი	2019წ.	