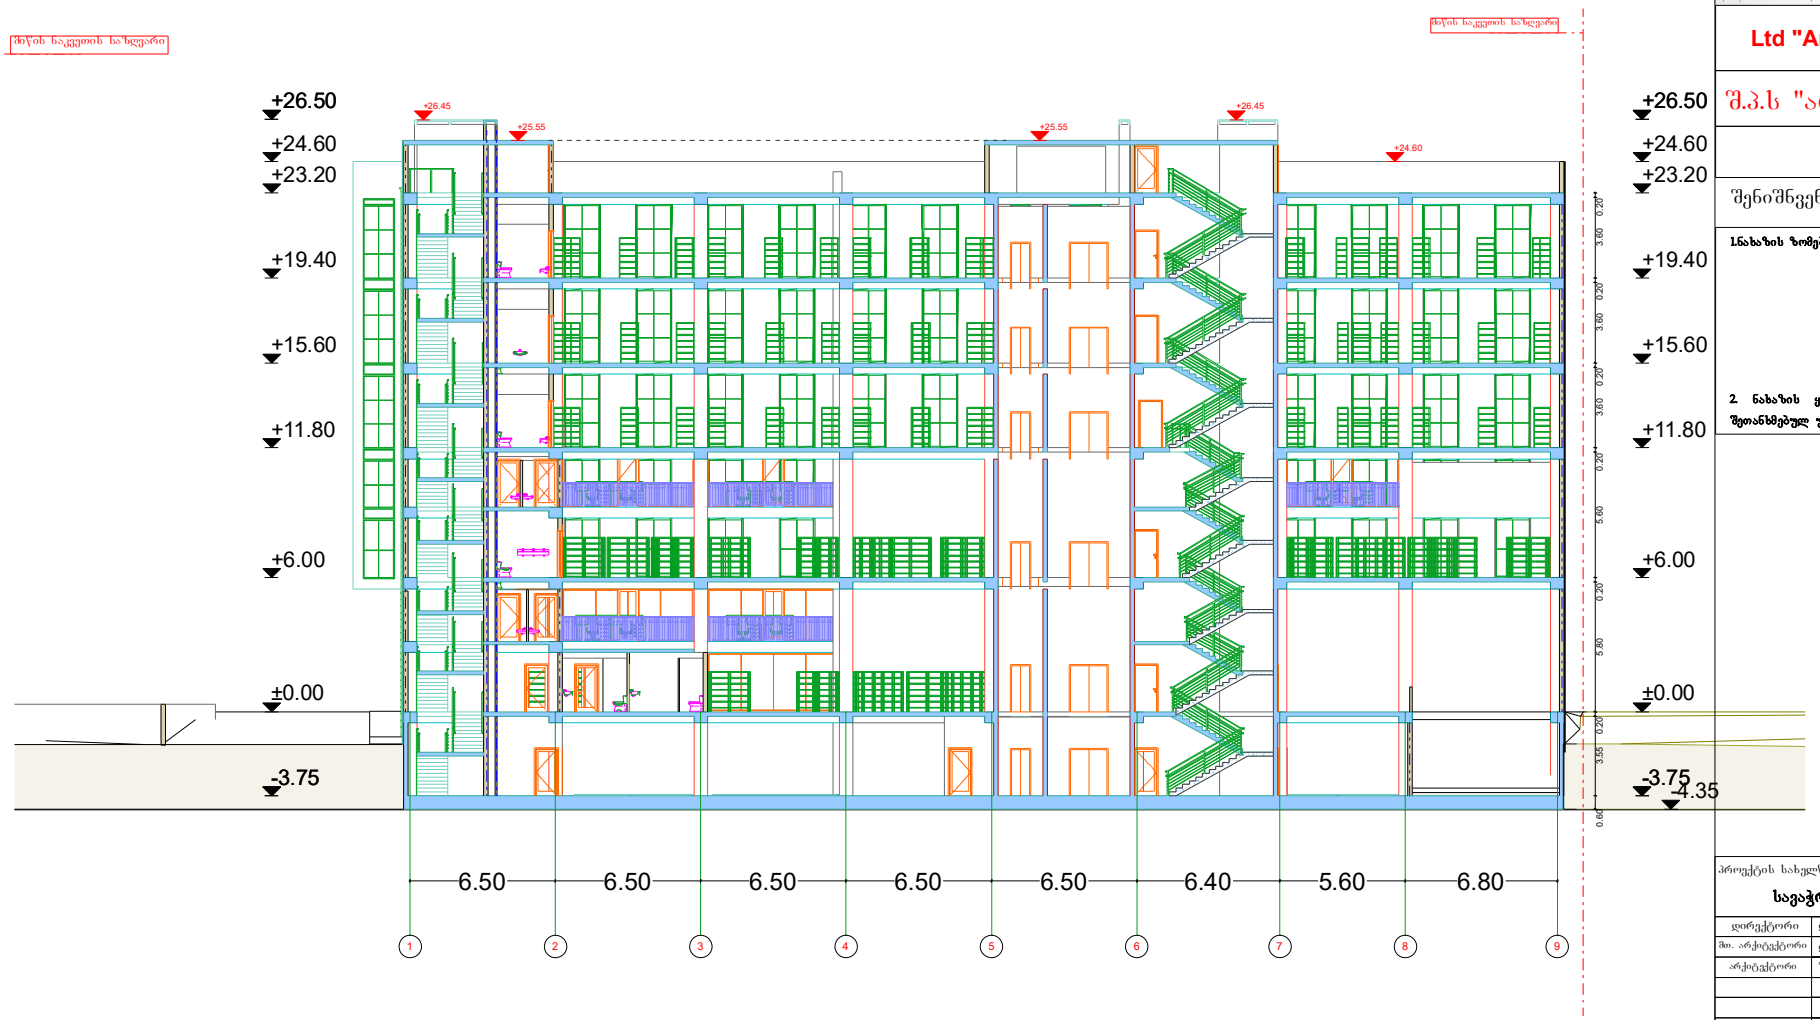

ჭრილი 1-1 მ 1=200

ფორმატი A-2 | დაკვეთა- №

Ltd "Arch Design Group"

შ.პ.ს "არქ დიზაინ გრუპ"

შენიშვნები:

1.ნახაზის ზომები მოცემულია მილიმეტრებში.

2. ნახაზის ყველა ცვლილება მშენებლობისას შეთანხმებულ უნდა იყოს პროექტის ავტორთან.

პროექტის სახელწოდება

საავაჭრო ცენტრის პროექტი

დირექტორი	ლევან კვეტენაძე
მთ. არქიტექტორი	ლევან კვეტენაძე
არქიტექტორი	ზურაბ ფილიშვილი
დამკვეთი	შ.პ.ს "ერთობა"

მისამართი

ქ.ბათუმი. მეძანიზაციის ქუჩა №1

A - 001

მასშტაბი	1:200
თარიღი	

სტადია	ფურცელი	ფურცლები
პროექტი	ა - 3	

ჭრილი 2-2 მ 1=200

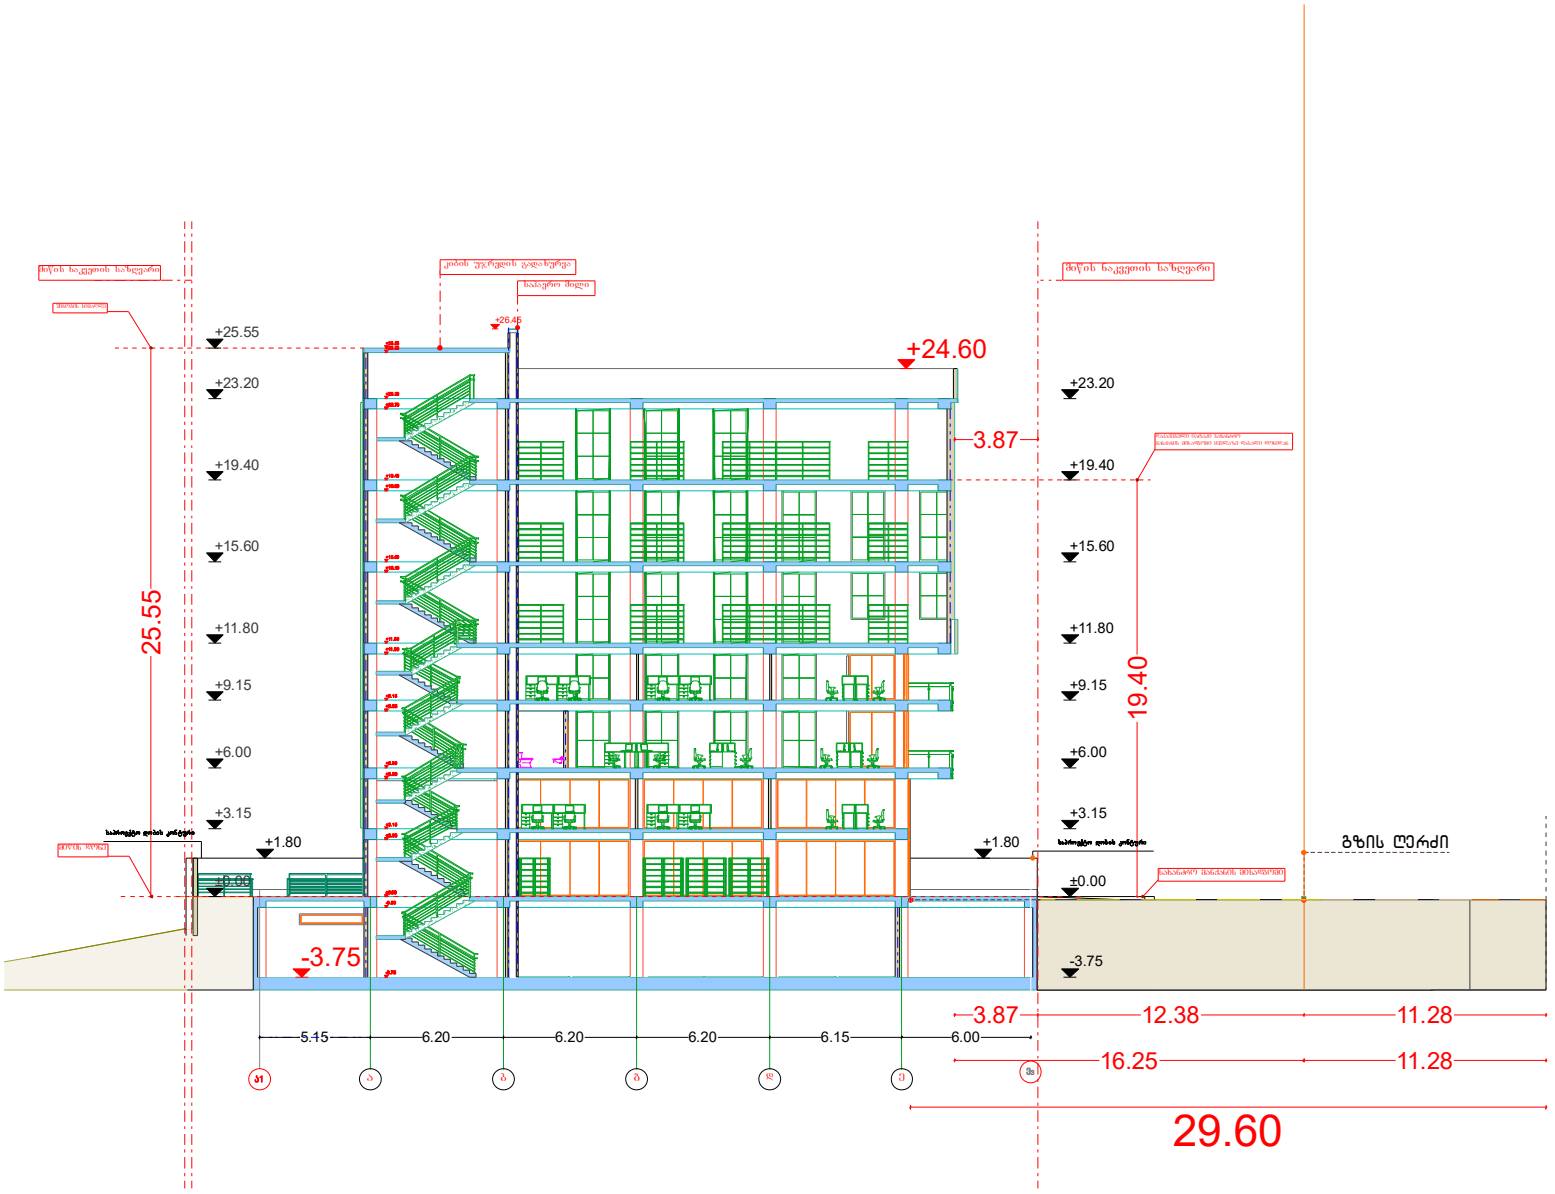

ფორმატი A-2	დაკვეთა- №

Ltd "Arch Design Group"

შ.პ.ს "არქ დიზაინ გრუპ"

შენიშნვენი:

1.ნახაზის ზომები მოცემულია მილიმეტრებში.

2. ნახაზის ყველა ცვლილება მშენებლობისას შეთანხმებულ უნდა იყოს პროექტის ავტორთან.

პროექტის სახელწოდება

სავაჭრო ცენტრის პროექტი

დირექტორი	ლევან კვეტენაძე
მთ. არქიტექტორი	ლევან კვეტენაძე
არქიტექტორი	ზურაბ ფილიშვილი
დამკვეთი	შ.პ.ს "ერთობა"

მისამართი

ქ.თბილისი. მეძანიზაციის ქუჩა №1

A - 001

მასშტაბი	1:200
თარიღი	

სტადია	ფურცელი	ფურცლები
პროექტი	ა - 3	

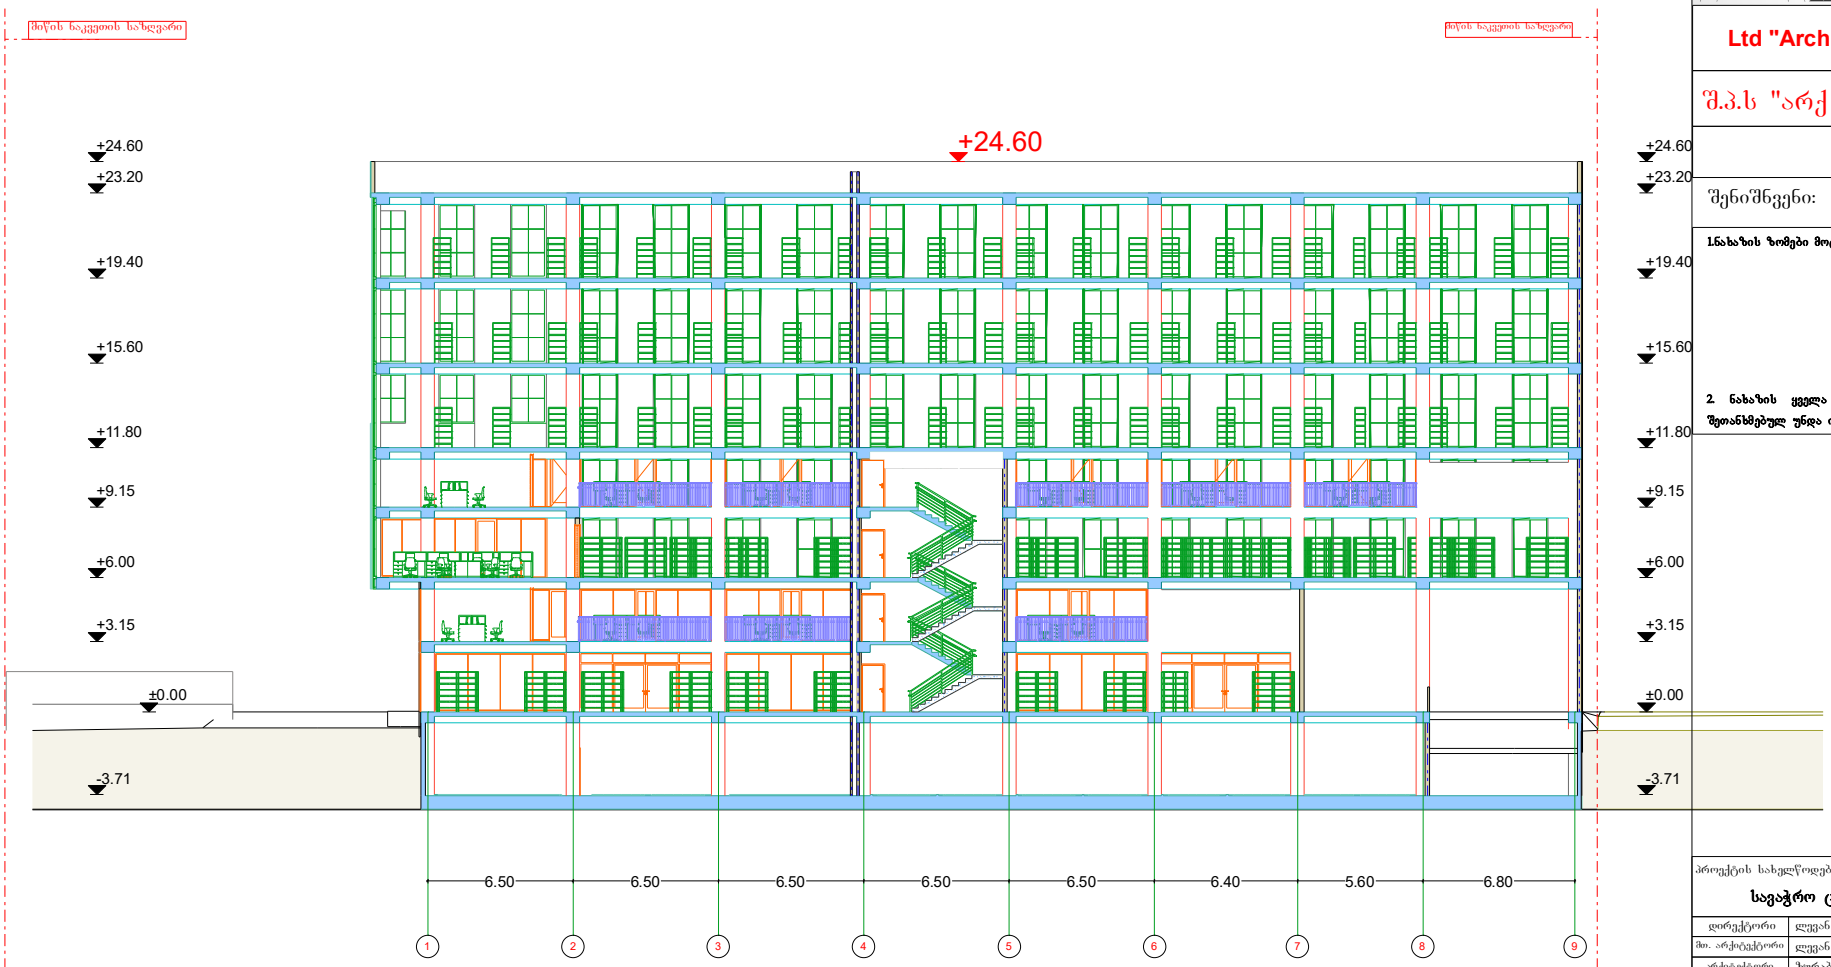

ჭრილი 3-3 მ 1=200

ფორმატი A-2	დაკვეთა- №

Ltd "Arch Design Group"

შ.პ.ს "არქ დიზაინ გრუპ"

შენიშნვენი:

1.ნახაზის ზომები მოცემულია მილიმეტრებში.

2. ნახაზის ყველა ცვლილება მშენებლობისას შეთანხმებულ უნდა იყოს პროექტის ავტორთან.

პროექტის სახელწოდება

სავაჭრო ცენტრის პროექტი

დირექტორი	ლევან კვეტენაძე
მთ. არქიტექტორი	ლევან კვეტენაძე
არქიტექტორი	ზურაბ ფილიშვილი
დამკვეთი	შ.პ.ს "ერთობა"

მისამართი

ქ.თბილისი. მეძანიზაციის ქუჩა №1

A - 001

მასშტაბი	1:200
თარიღი	

სტადია	ფურცელი	ფურცლები
პროექტი	ა - 3	