











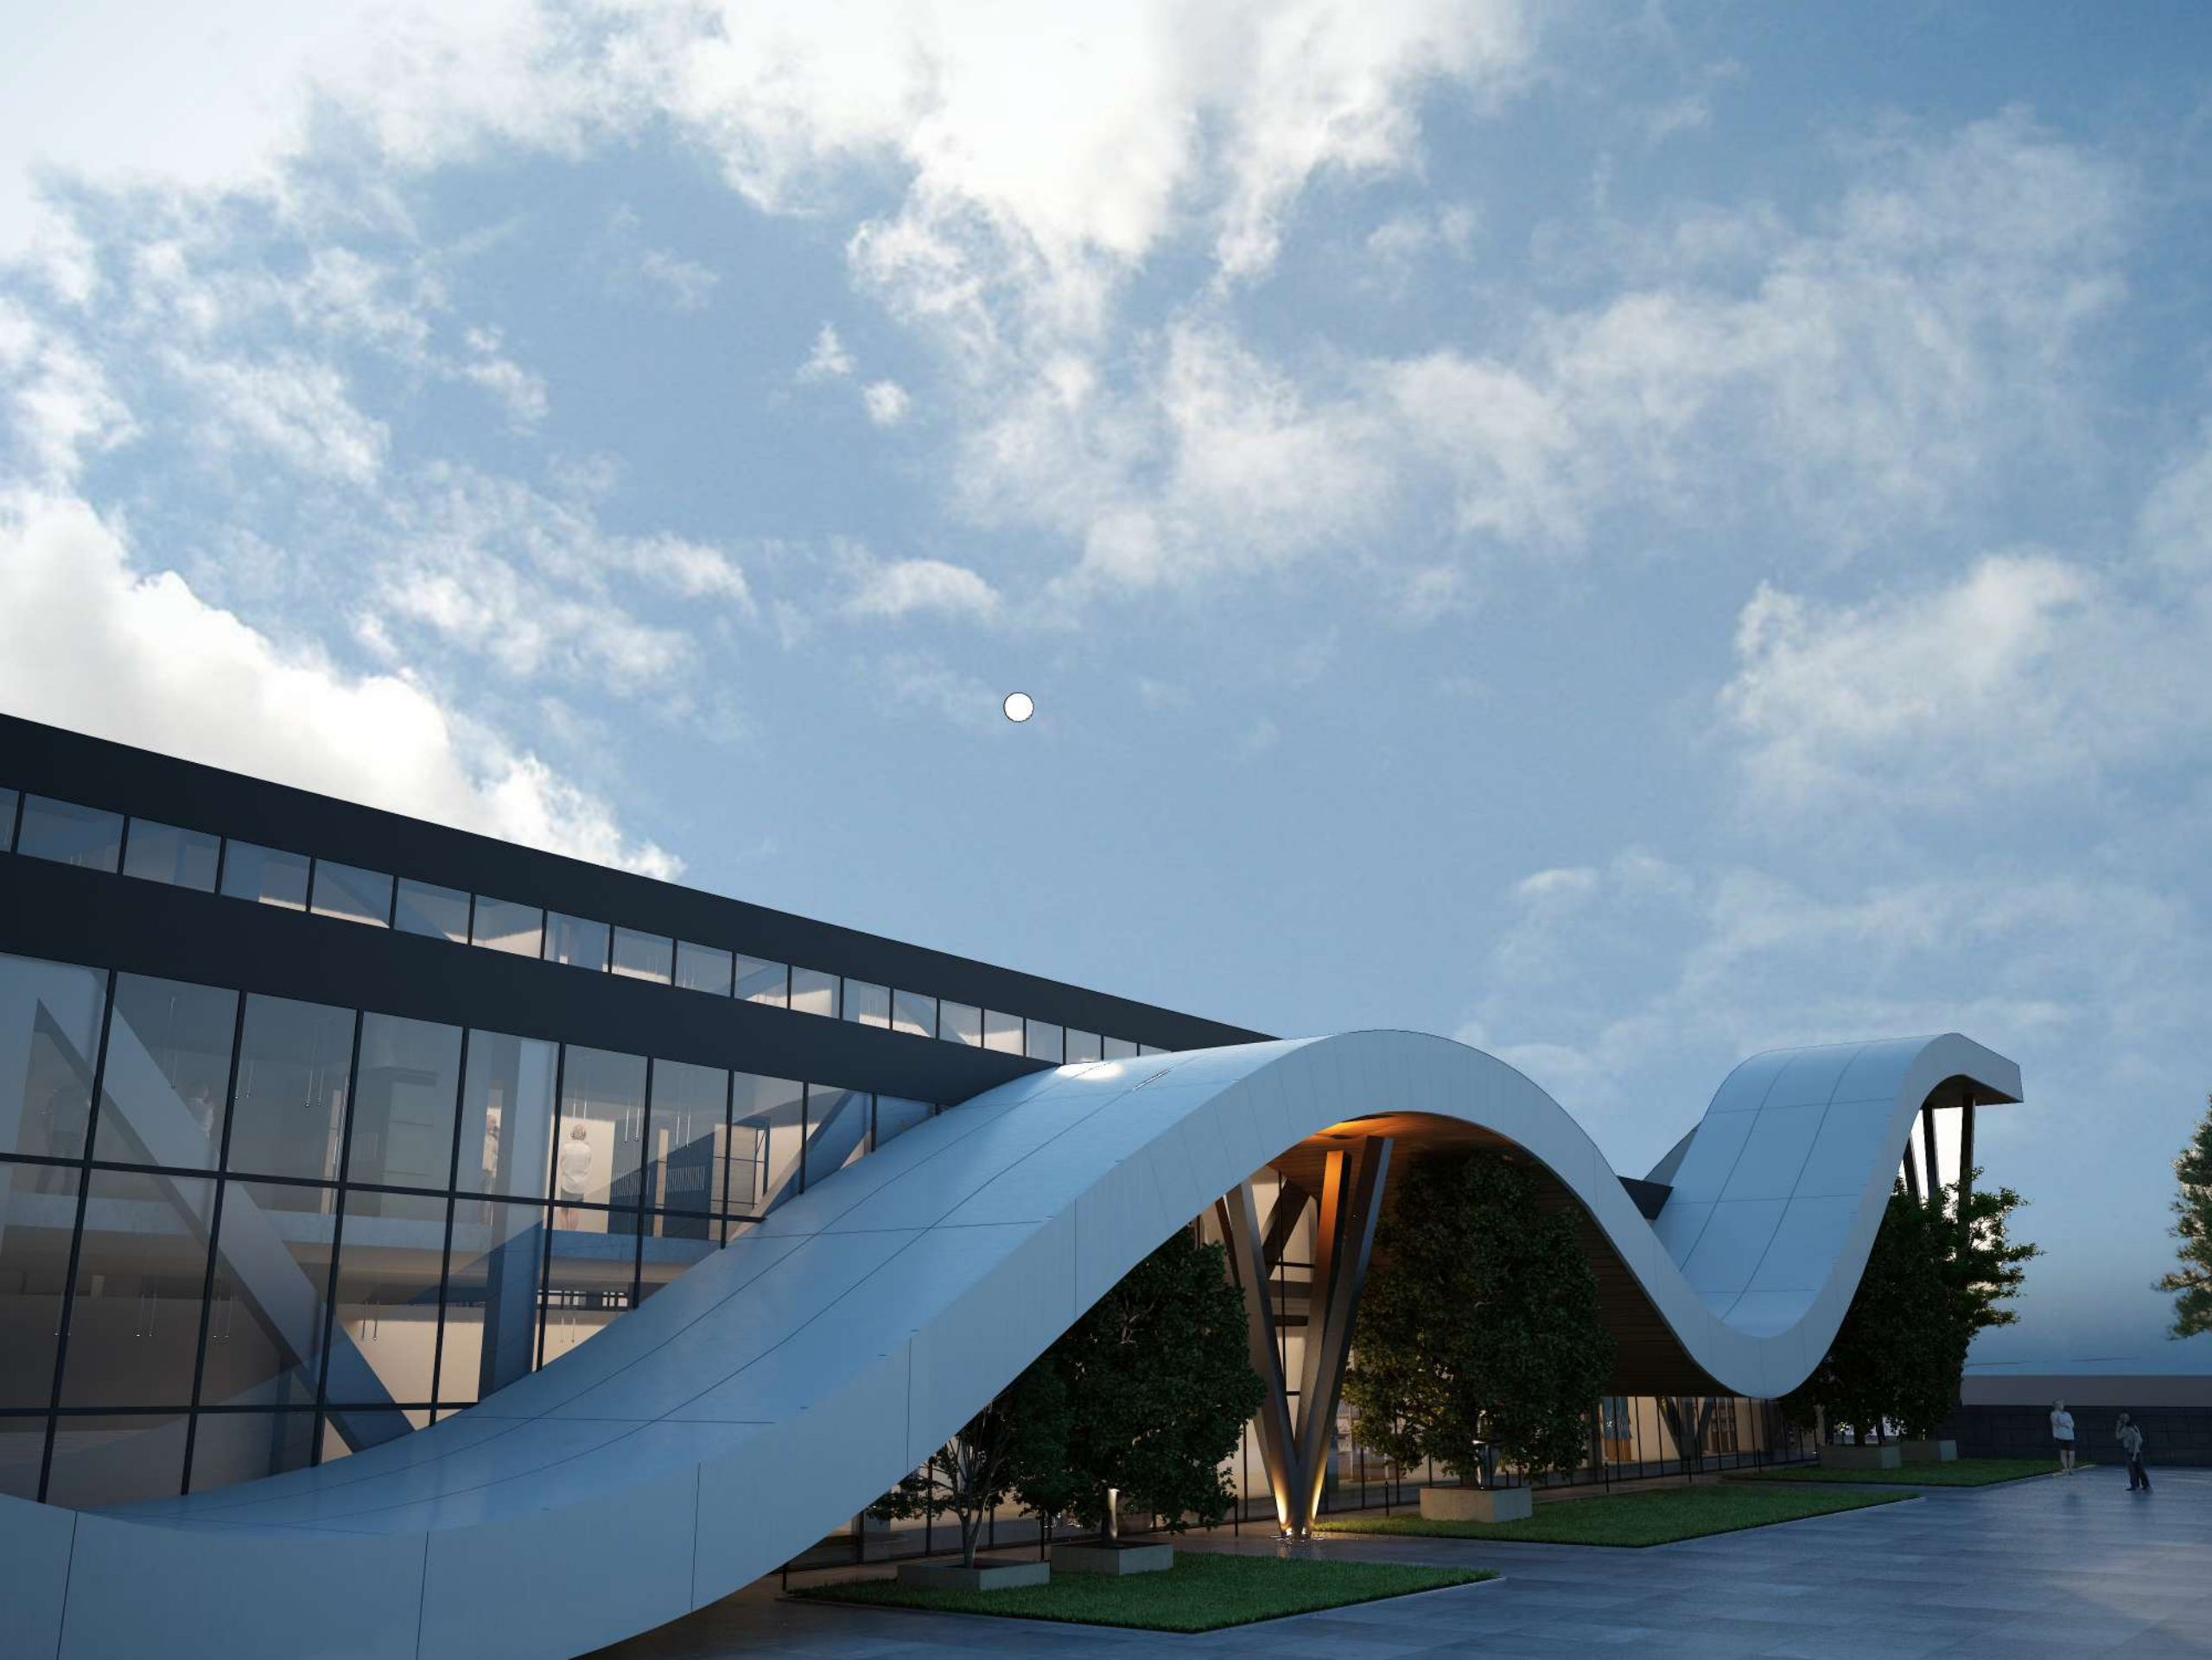





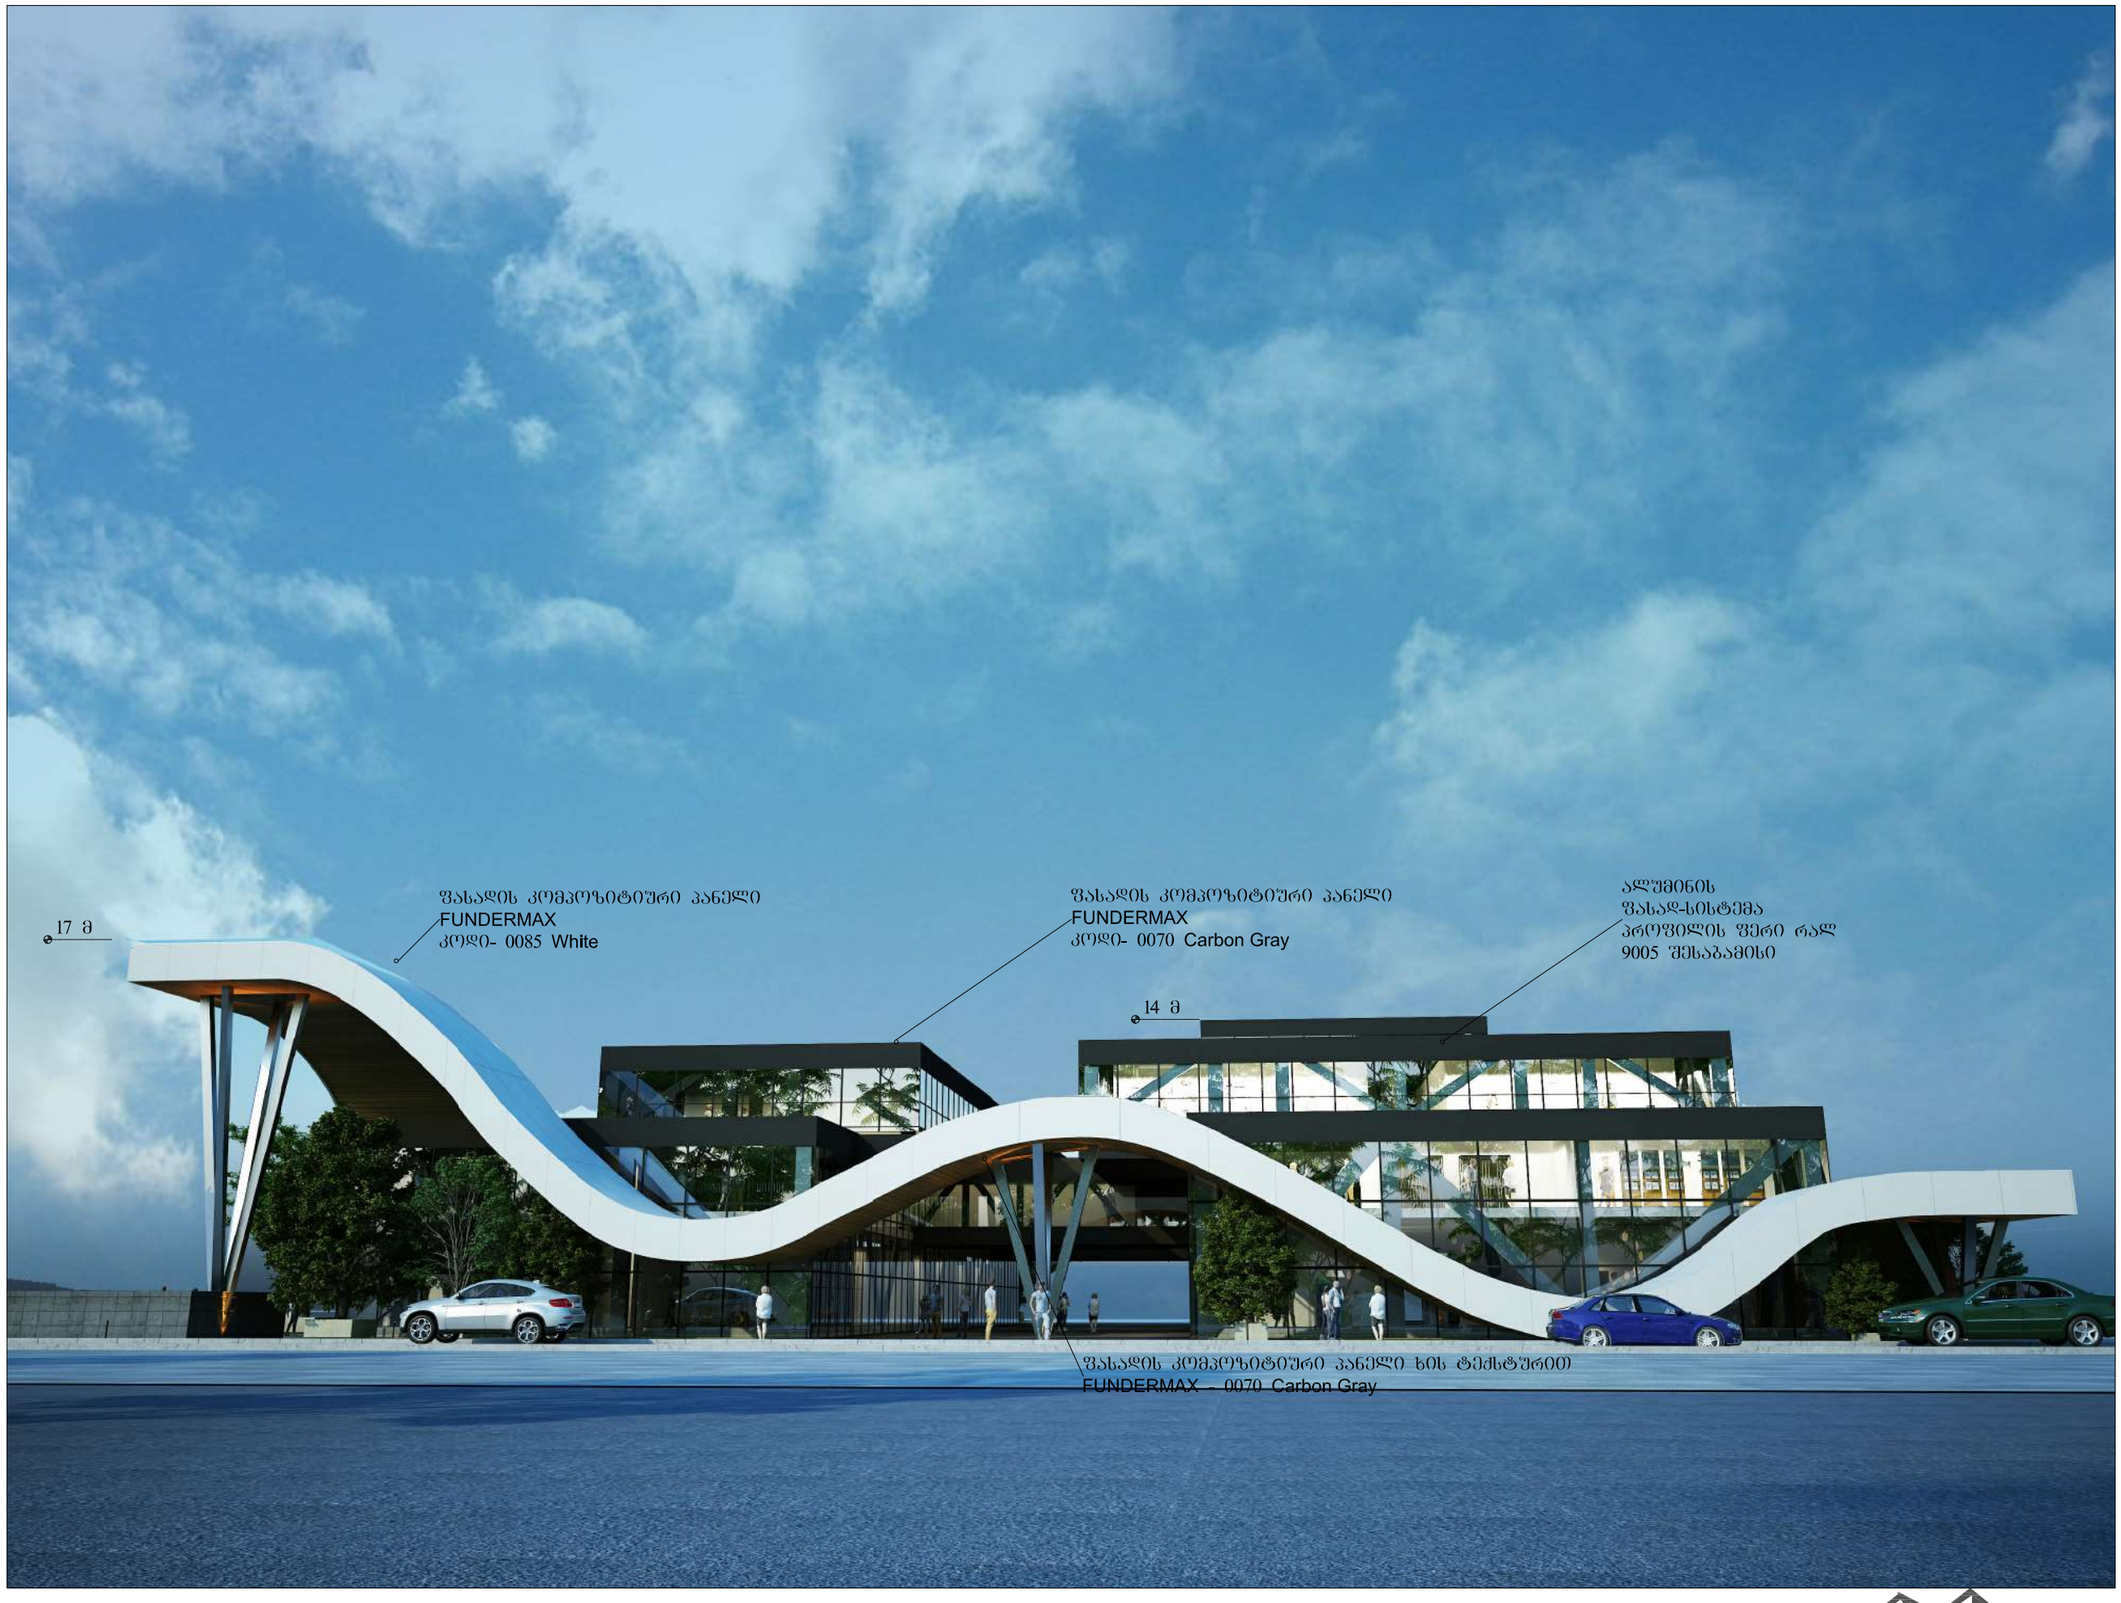

ვიზუალიზაცია

HD GROUP





საპროექტო ტერიტორია
არსებული ბ.რ.ბ

გეგმა 1:1000

-1 ևշմոդաբոև գոշեզ գ.1:250



4.8 33.8.
6.9 33.8.
4.8 33.8.
6.9 33.8.
27745 33.8.
4.8 33.8.
6.9 33.8.
4.8 33.8.
6.9 33.8.
4.8 33.8.
6.9 33.8.
41.0 33.8.
4.8 33.8.
6.9 33.8.
4.8 33.8.
6.9 33.8.
4.8 33.8.
6.9

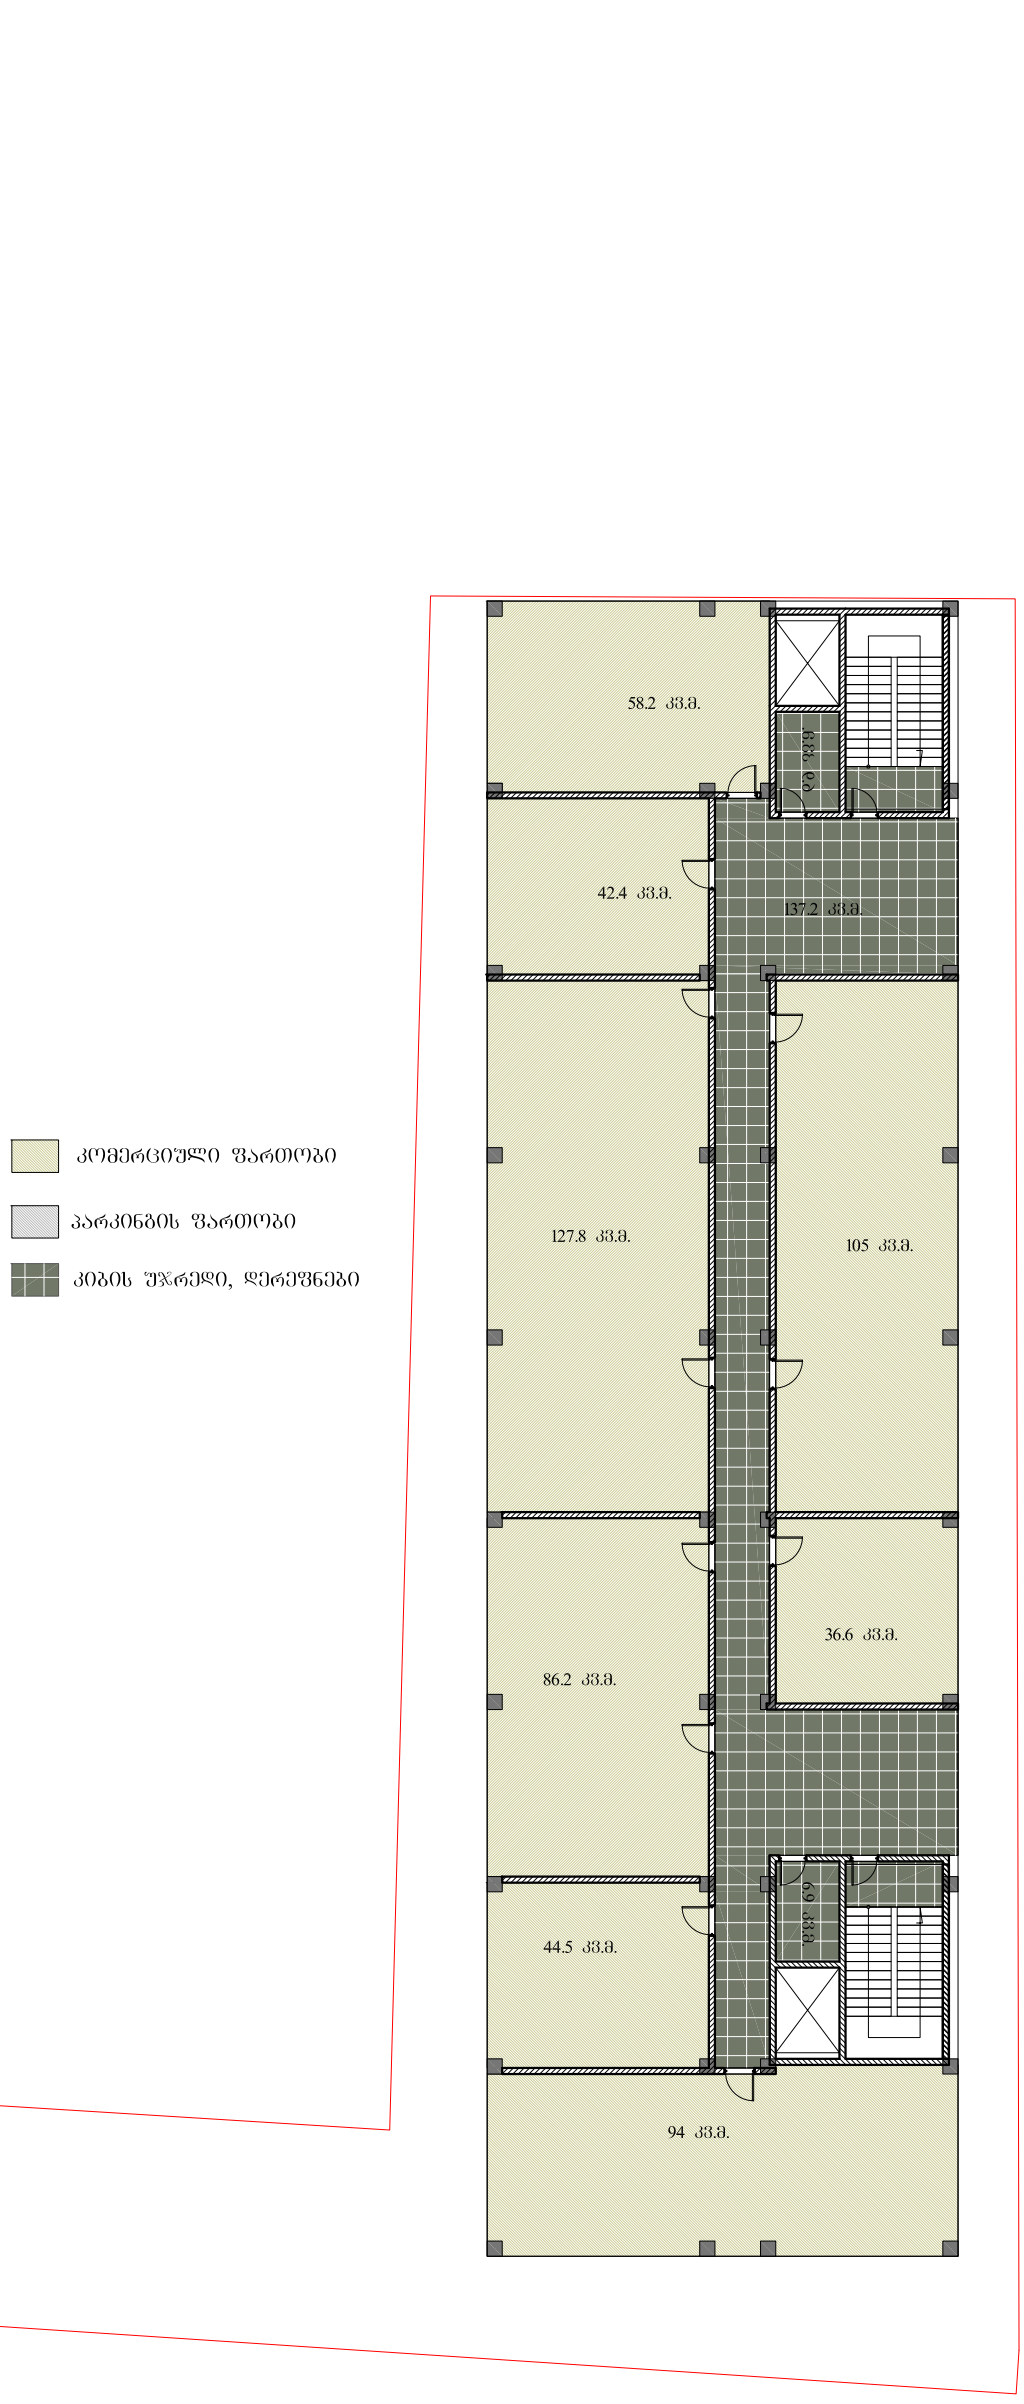


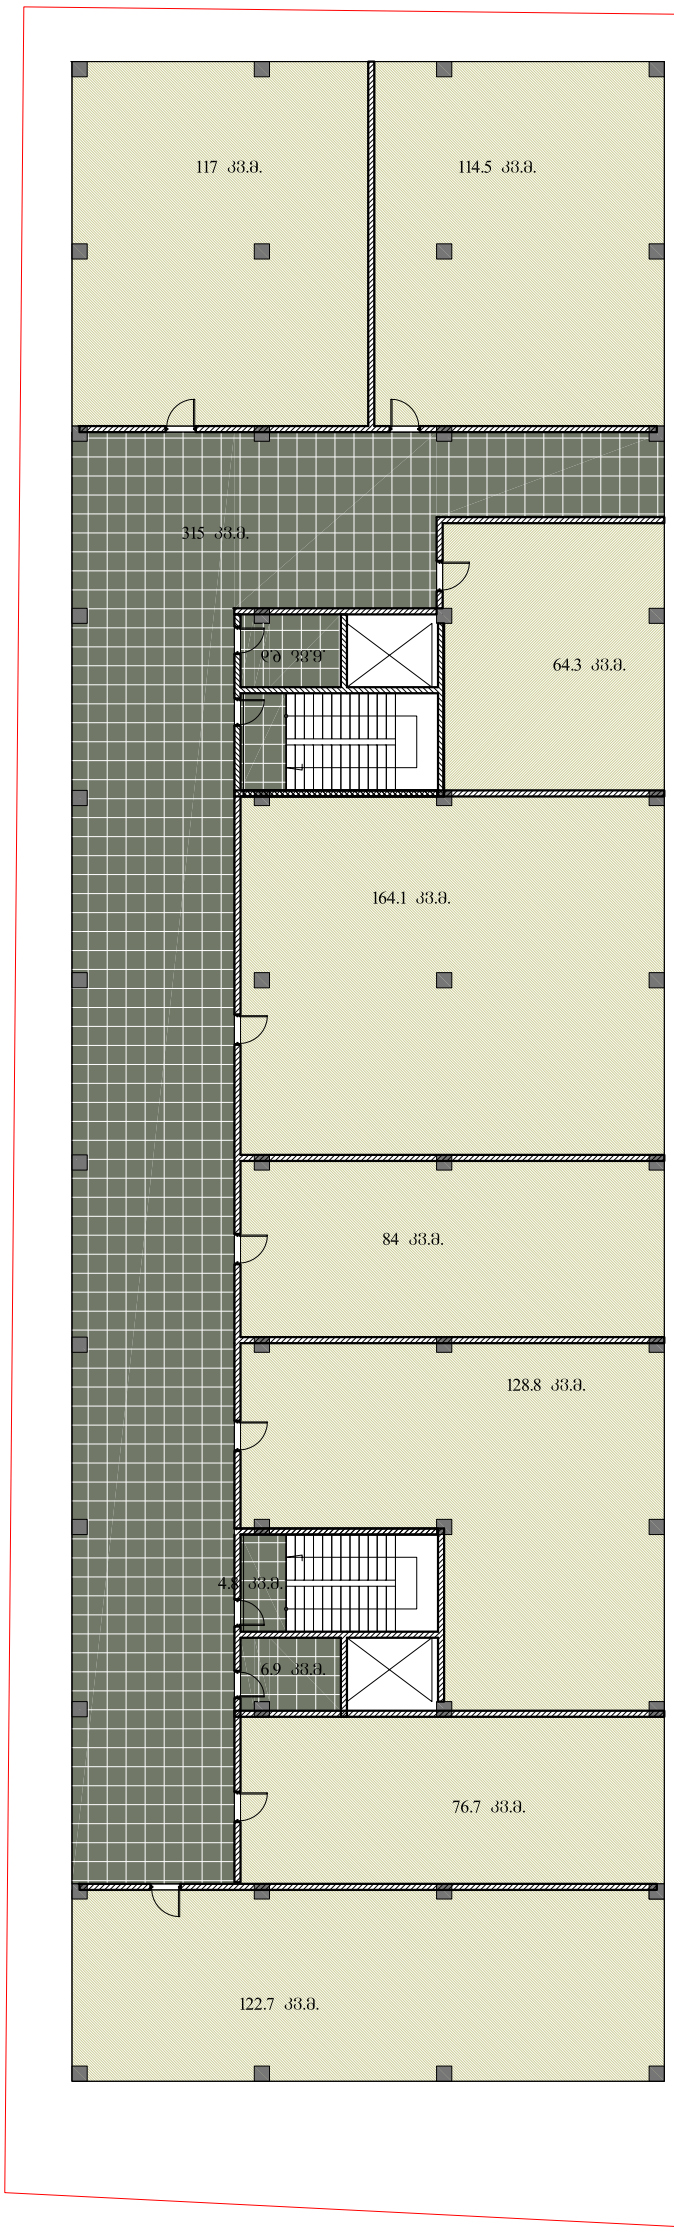

პირველი სართულის გეგმა მ.1:250

HD GROUP

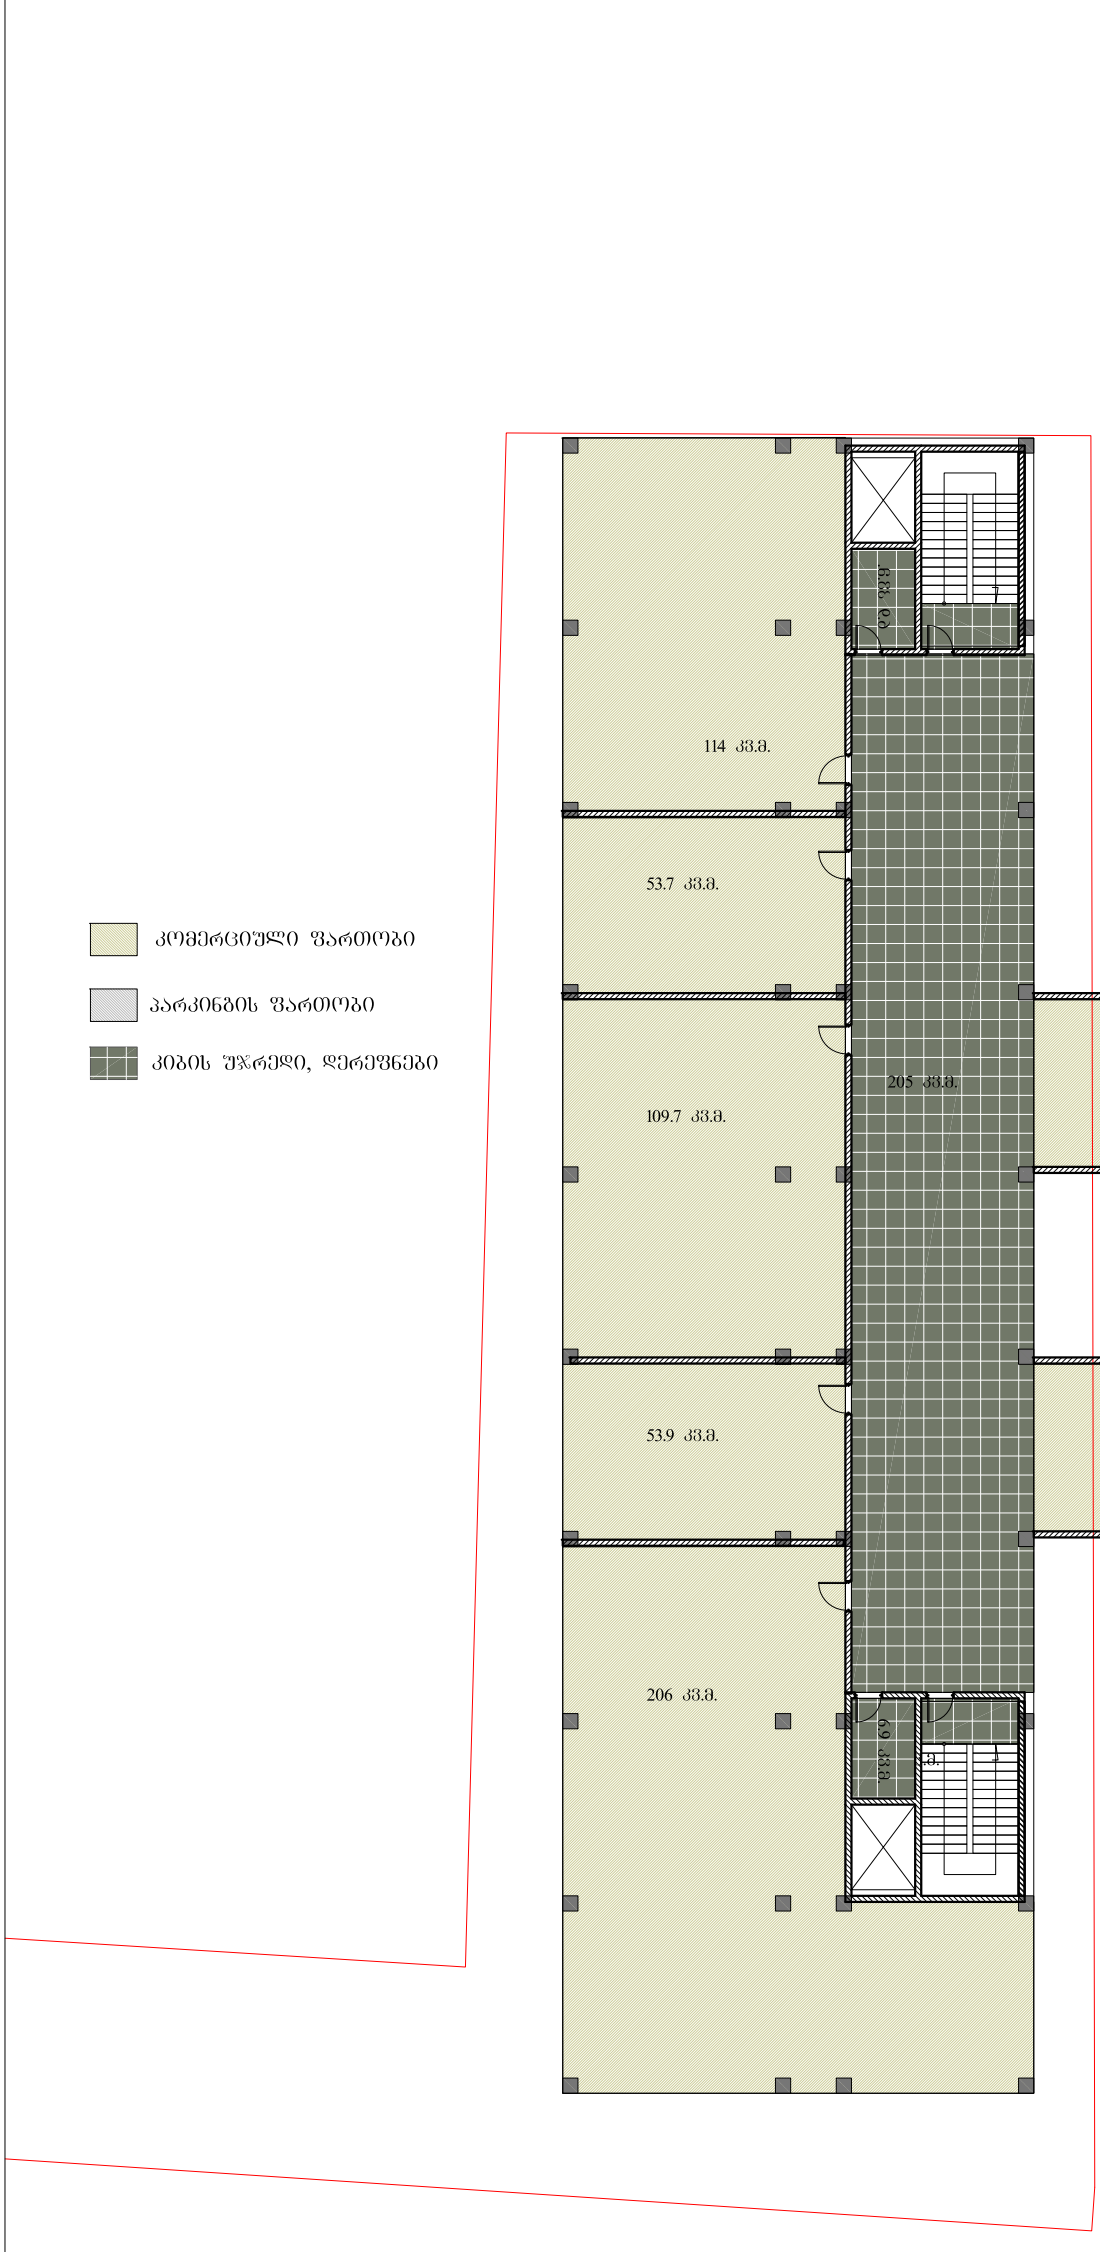

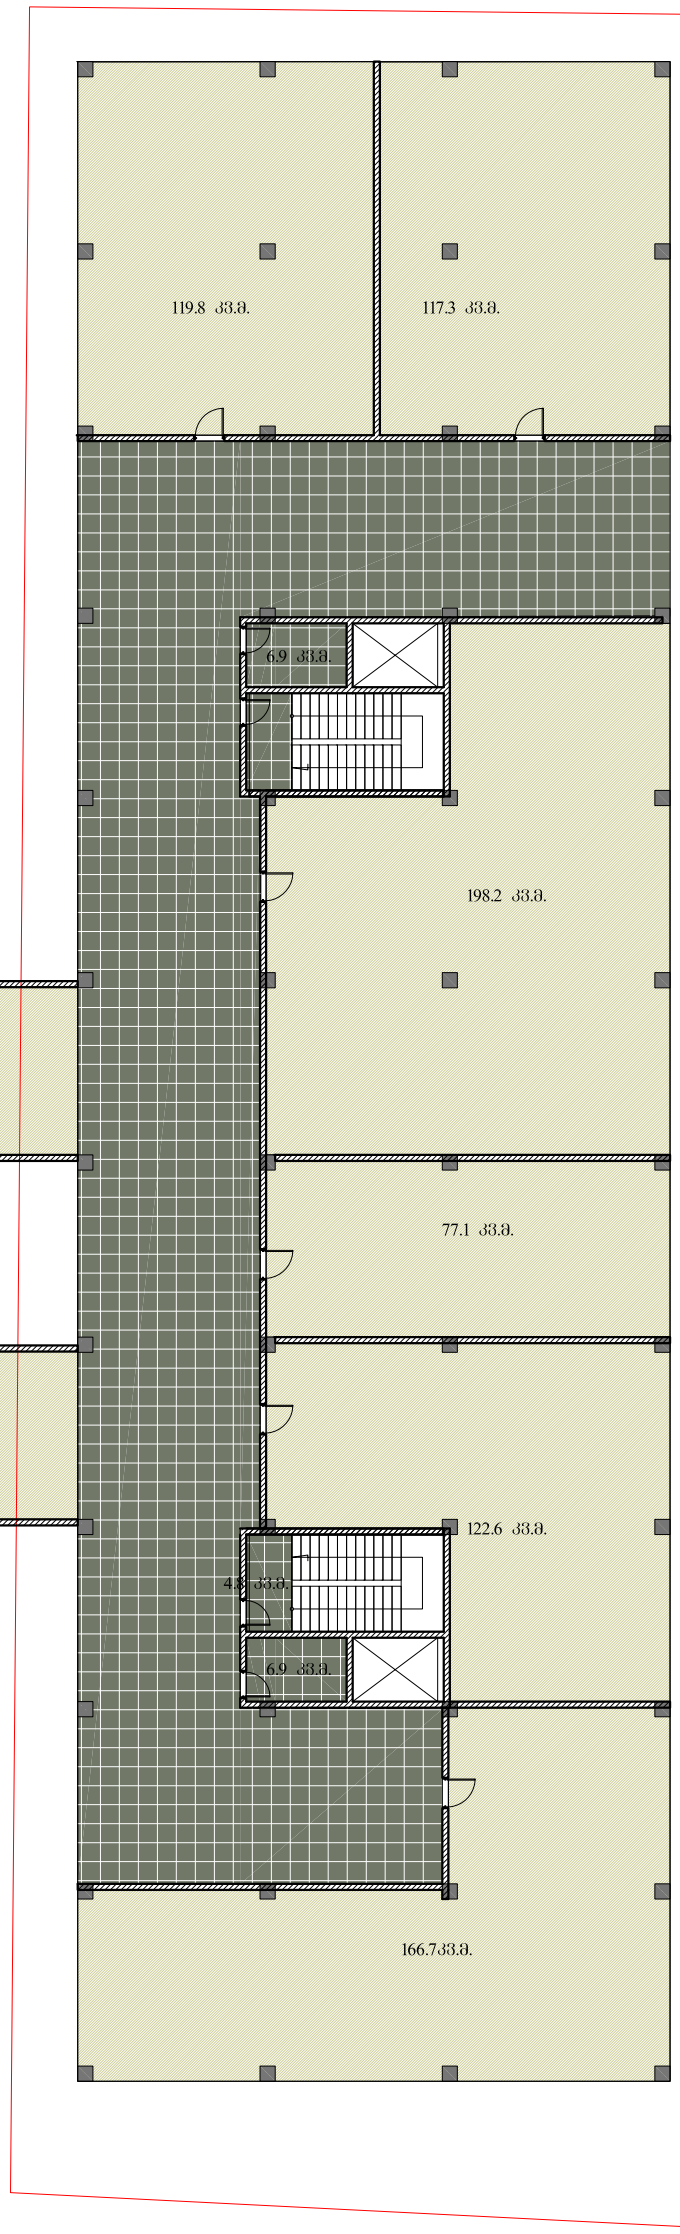

პირველი სართულის მეორე დონის გეგმა მ.1:250

HD GROUP



მეორე სართულის გეგმა მ.1:250

HD GROUP

კომერციული ფართობი

პარკინგის ფართობი

კიბის უჯრედი, დერეფნები

155.0 კვ.მ.

155.0 კვ.მ.

106.7 კვ.მ.

4.8 კვ.მ.

78.5 კვ.მ.

51.6 კვ.მ.

55.1 კვ.მ.

55.1 კვ.მ.

75.7 კვ.მ.

4.8 კვ.მ.

6.9 კვ.მ.

მესამე სართულის გეგმა მ.1:250

HD GROUP

ექსპლიკაცია და საერთო ფართები:

განაშენიანების კ1 საანგარო ფართობი: 2141.5 კვ.მ.
განაშენიანების ინტენსივობის კ2 საანგარიშო ფართობი: 6554.2 კვ.მ.
საერთო სამშენებლო ფართობი: 9329.3 კვ.მ.
საერთო ფართობი: 8221 კვ.მ.
გამოყენებადი მიწისზედა ფართობი: 1994.3 კვ.მ.


კომერციული ფართობი: 4281.9 კვ.მ.


პარკინგის ფართობი: 2774.5 კვ.მ.


კიბის უჯრედი, დერეფნები: 1124.8 კვ.მ.