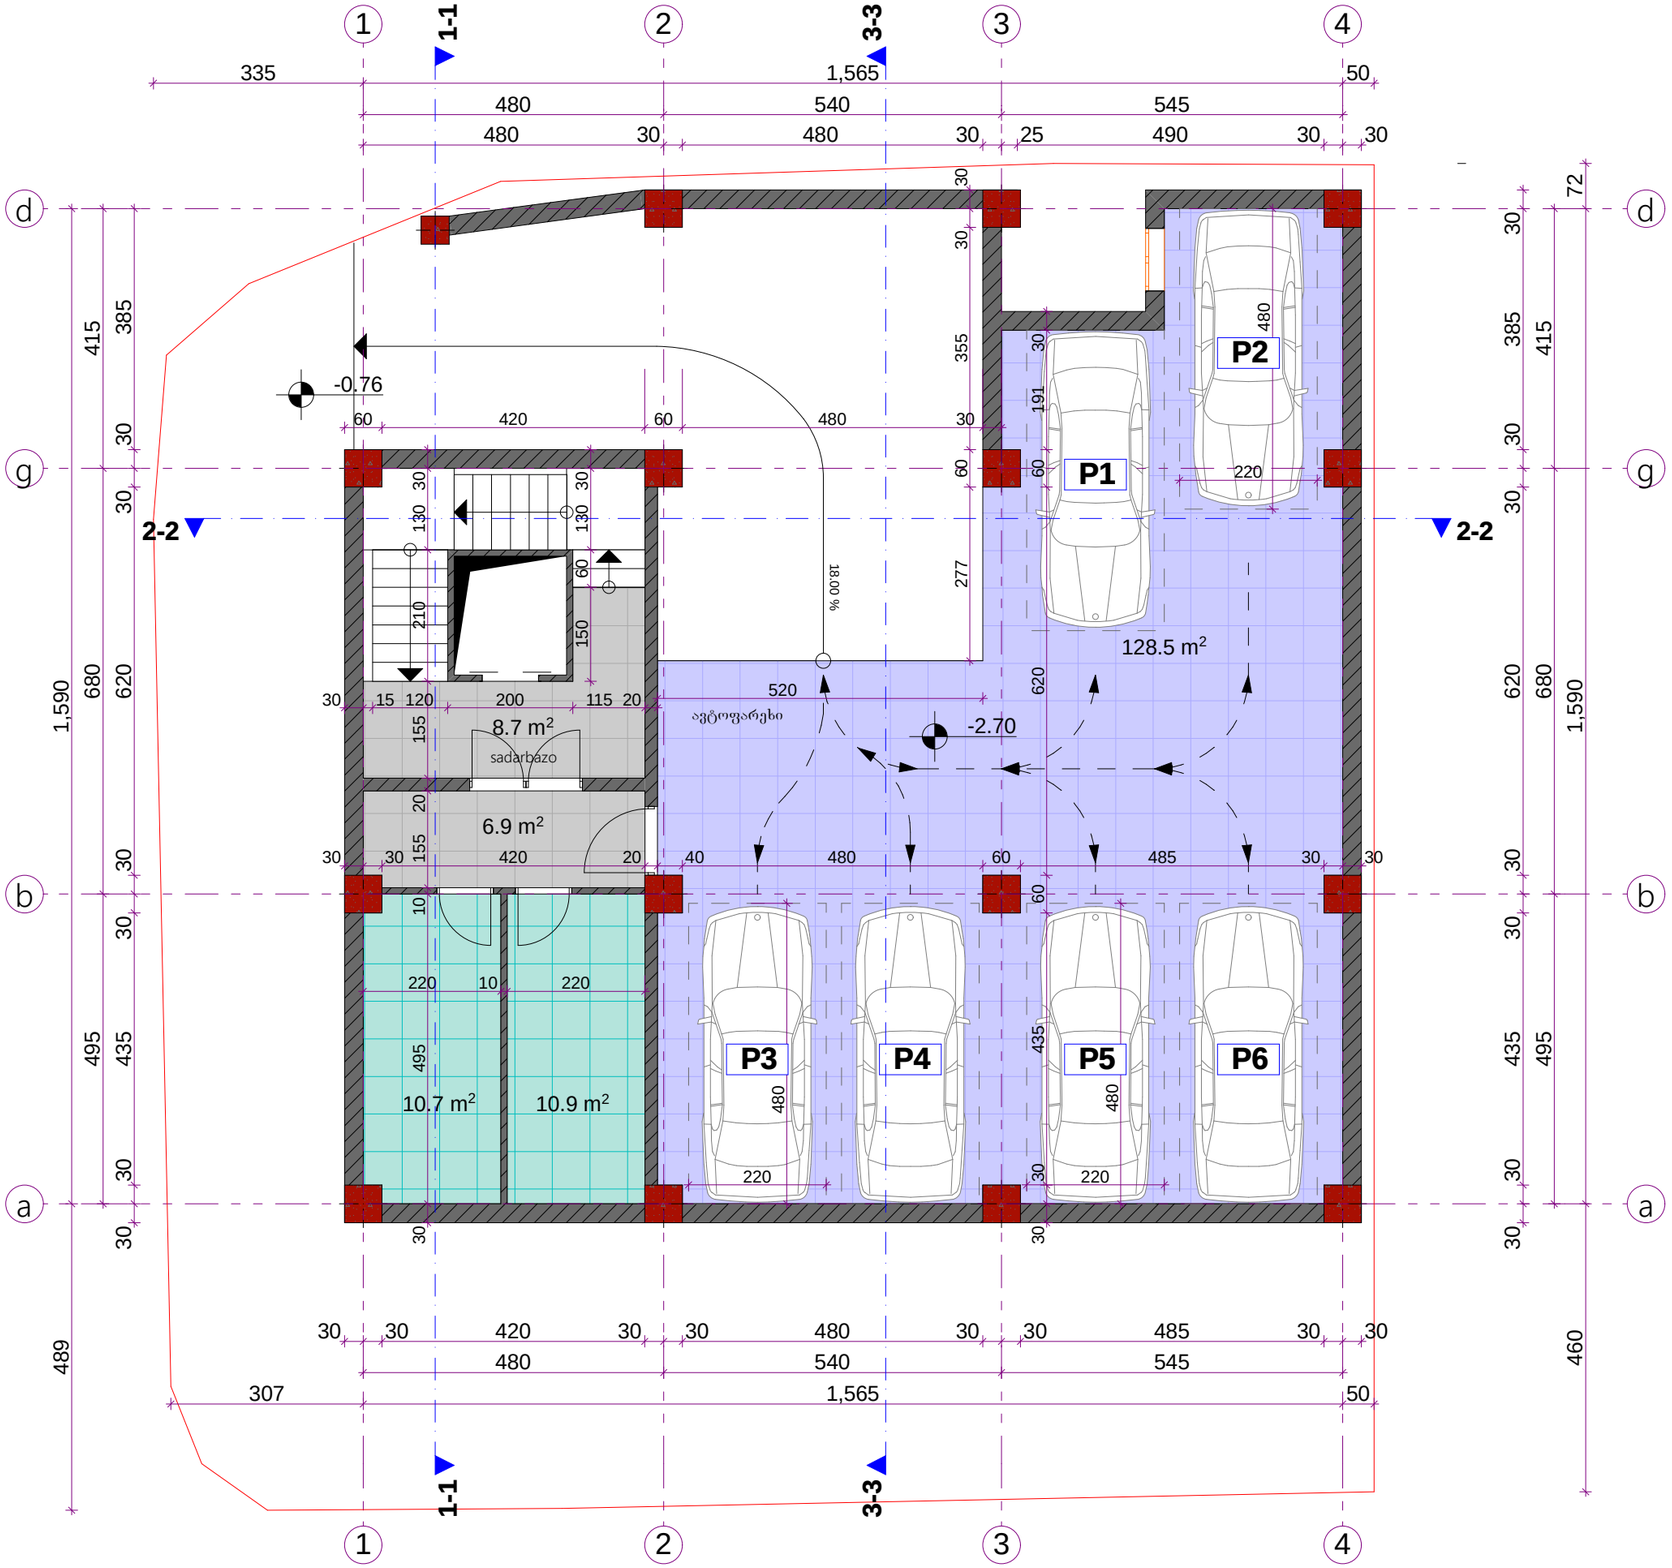


გეგმა
ნიშნული -2.70

ქ. თბილისი
2016წ.

formati A3

- ავტოფარეხი
- სადარბაზო
- კომერციული ფართი
- საცხოვრებელი ფართი
- საზაფხულო ფართი
- დამხმარე ფართი

დამკვეთი

მისამართი

ქ.თბილისი, ვაჟა-ფშაველას გამზირისა და ვაჟა-ფშაველას IV შესახვევის კუთხეში

საკ. 01.14.03.024.015

მრავალფუნქციური კომპლექსი


თანამდებობა	გვარი	ხელმოწერა
დირექტორი	ე.ფანაჩი	
არქიტექტორი	რ.ლობადი	
არქიტექტორი	რ.ლობადი	

თარიღი		ნახაზი
მასშტაბი	m 1:100	

სტადია	ფურცელი	რაოდენობა

gegma

niSnuli ±0.00

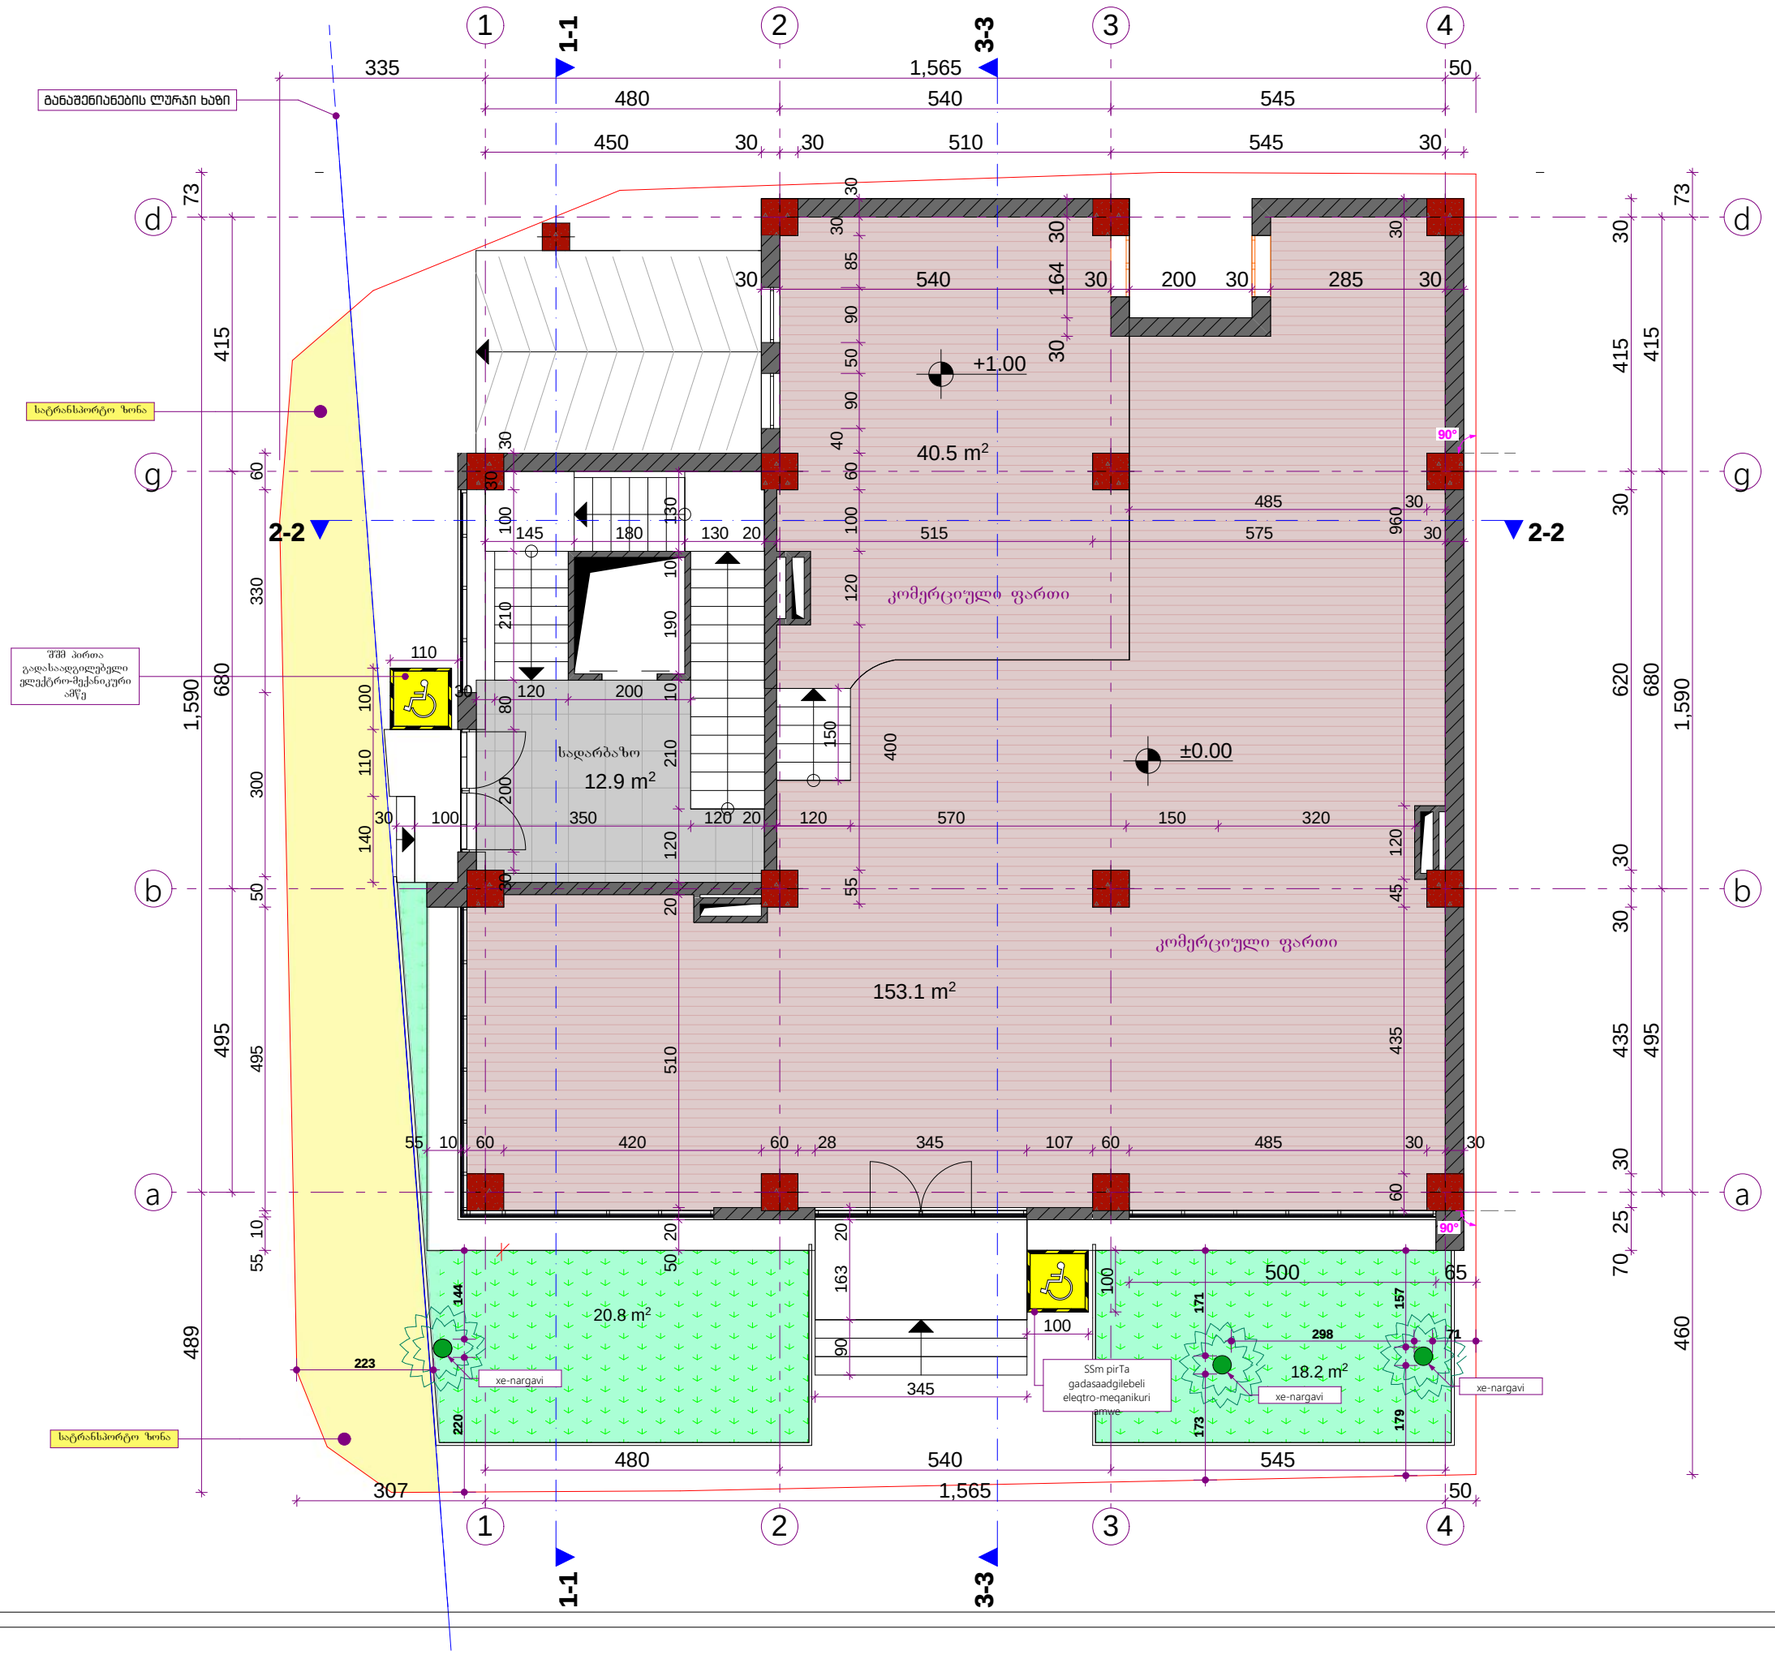

ქ. თბილისი
2016წ.

formati A3	m 1:100

- ავტოფარეხი
- სადარბაზო
- კომერციული ფართი
- საცხოვრებელი ფართი
- სახანძრო ფართი
- დამხმარე ფართი

დამკვეთი

მისამართი

ქ.თბილისი, ვაჟა-ფშაველას გამზირისა და ვაჟა-ფშაველას IV შესახვევის კუთხეში

საკ. 01.14.03.024.015

მრავალფუნქციური კომპლექსი


თანამდებობა	გვარი	ხელმოწერა
დირექტორი	ე.ფანაჩი	
არქიტექტორი	რ.ლობადი	
არქიტექტორი	რ.ლობადი	

ბიქო
405106496

თარიღი		ნახაზი
მასშტაბი	m 1:100	

სტადია	ფურცელი	რაოდენობა

გეგმა
ნიშნული +4.20

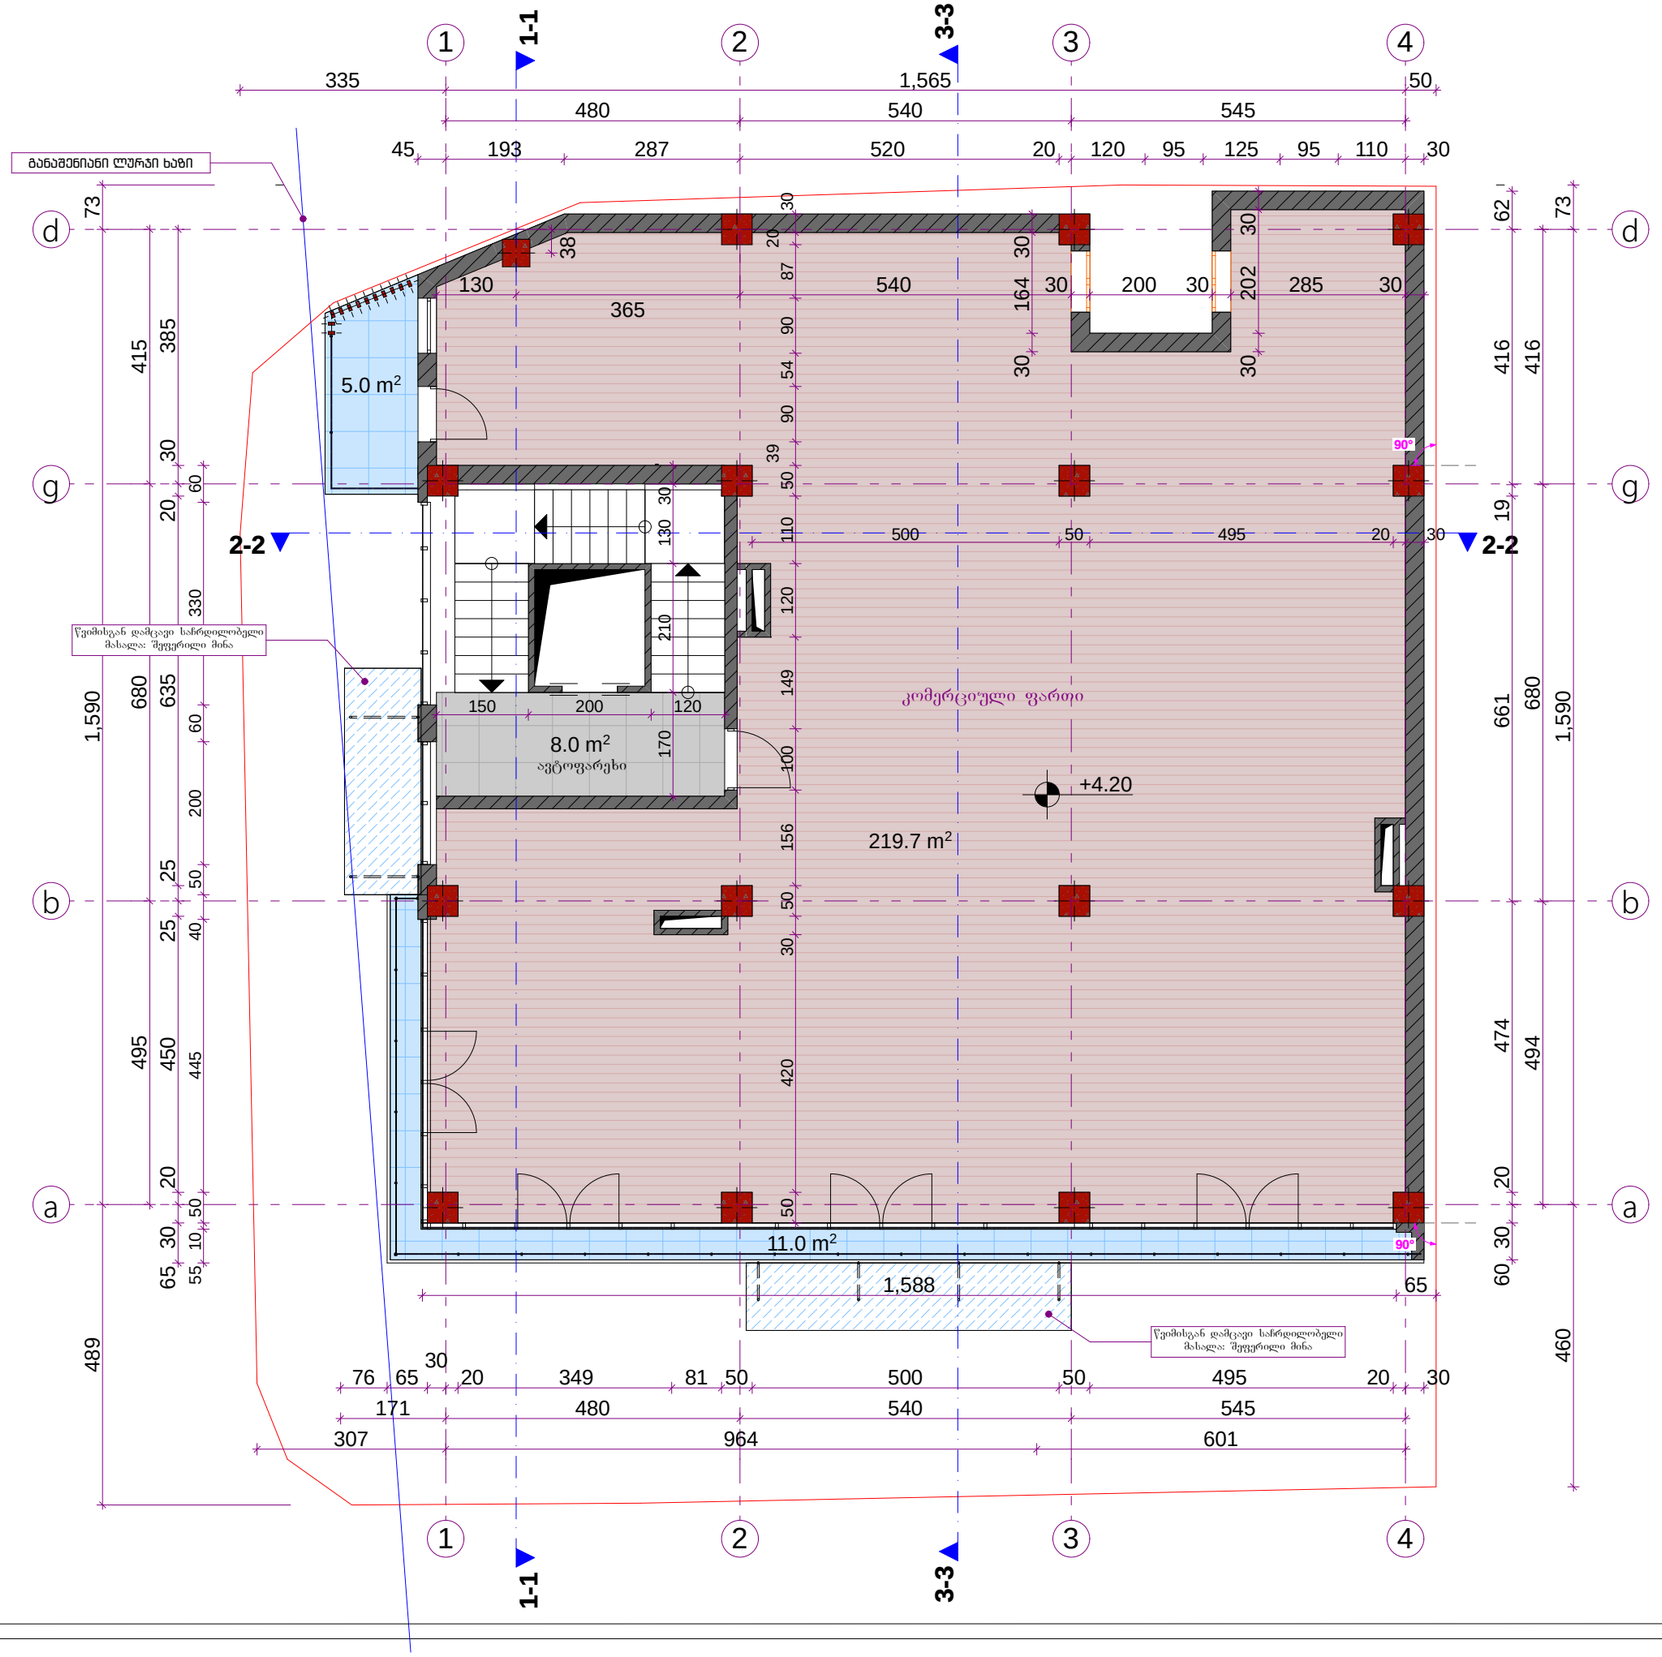

ქ. თბილისი
2016წ.

formati A3	m 1:100

- ავტოფარეხი
- სადარბაზო
- კომერციული ფართი
- საცხოვრებელი ფართი
- საზაფხულო ფართი
- დამხმარე ფართი

დამკვეთი

მისამართი

ქ.თბილისი, ვაჟა-ფშაველას გამზირისა და ვაჟა-ფშაველას IV შესახვევის კუთხეში

საკ. 01.14.03.024.015

მრავალფუნქციური კომპლექსი

თანამდებობა	გვარი	ხელმოწერა
დირექტორი	ე.ფანაჩი	
არქიტექტორი	რ.ღლობადი	
არქიტექტორი	რ.ღლობადი	


შპს ბიქო
405108496

თარიღი	
მასშტაბი	m 1:100

ნახაზი

სტადია	ფურცელი	რაოდენობა

გეგმა
ნიშნული +7.70

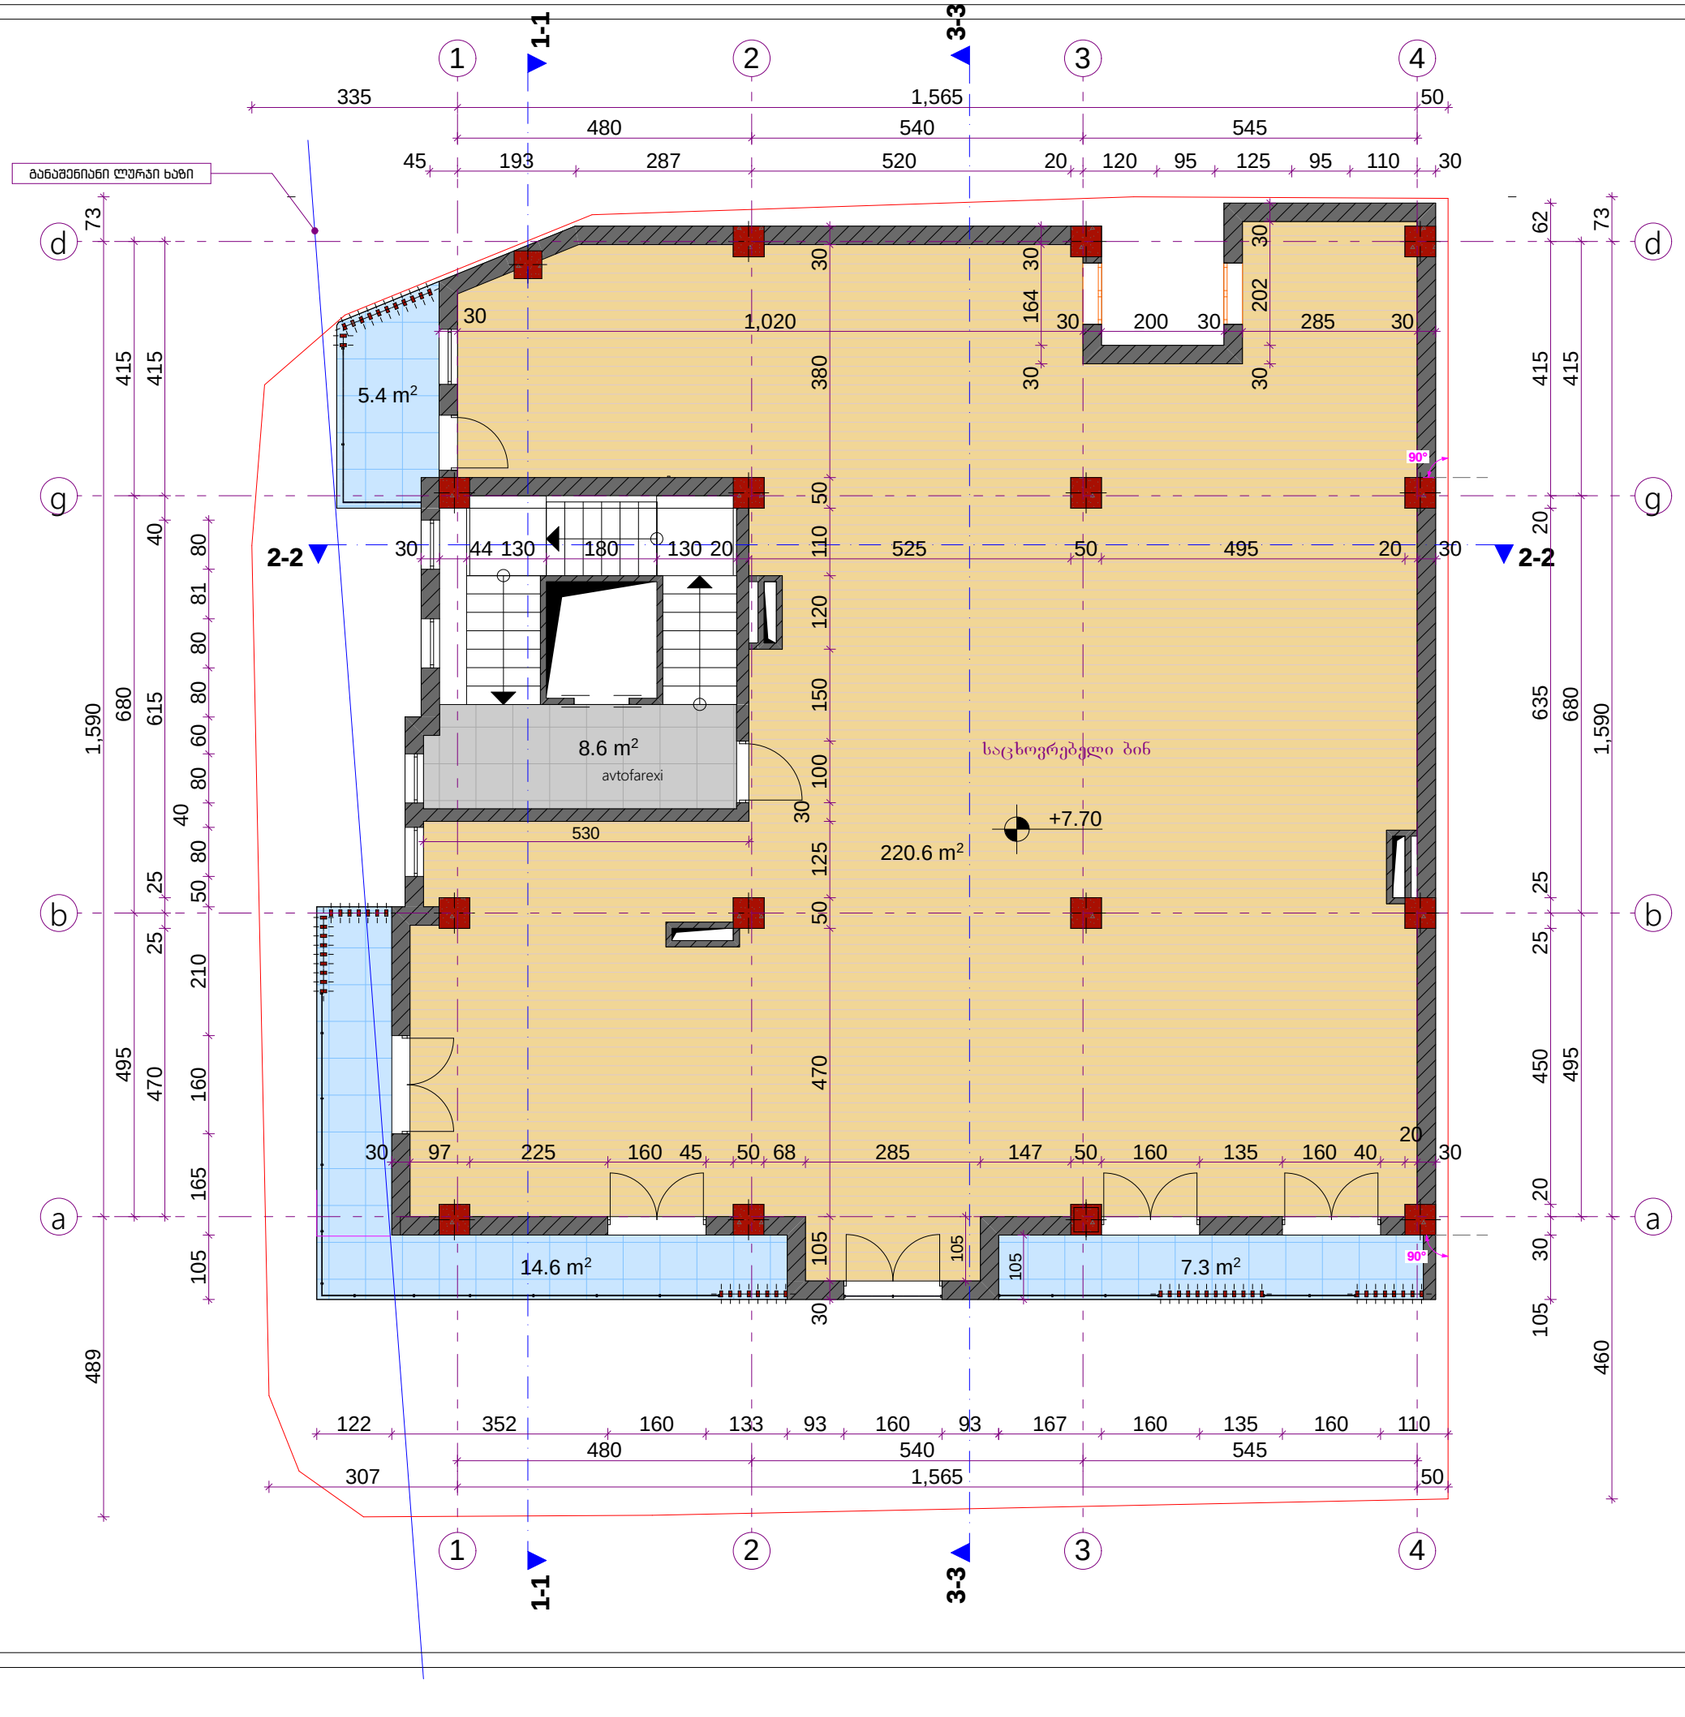

ქ. თბილისი
2016წ.

formati A3 | m 1:100

- ავტოფარეხი
- სადარბაზო
- კომერციული ფართი
- საცხოვრებელი ფართი
- სახანძრო ფართი
- დამხმარე ფართი

დამკვეთი

მისამართი

ქ.თბილისი, ვაჟა-ფშაველას გამზირისა და ვაჟა-ფშაველას IV შესახვევის კუთხეში


საკ. 01.14.03.024.015

მრავალფუნქციური კომპლექსი

თანამდებობა	გვარი	ხელმოწერა
დირექტორი	ე.ფანაჩი	
არქიტექტორი	რ.ლობადი	
არქიტექტორი	რ.ლობადი	

თარიღი		ნახაზი
მასშტაბი	m 1:100	

სტადია	ფურცელი	რაოდენობა

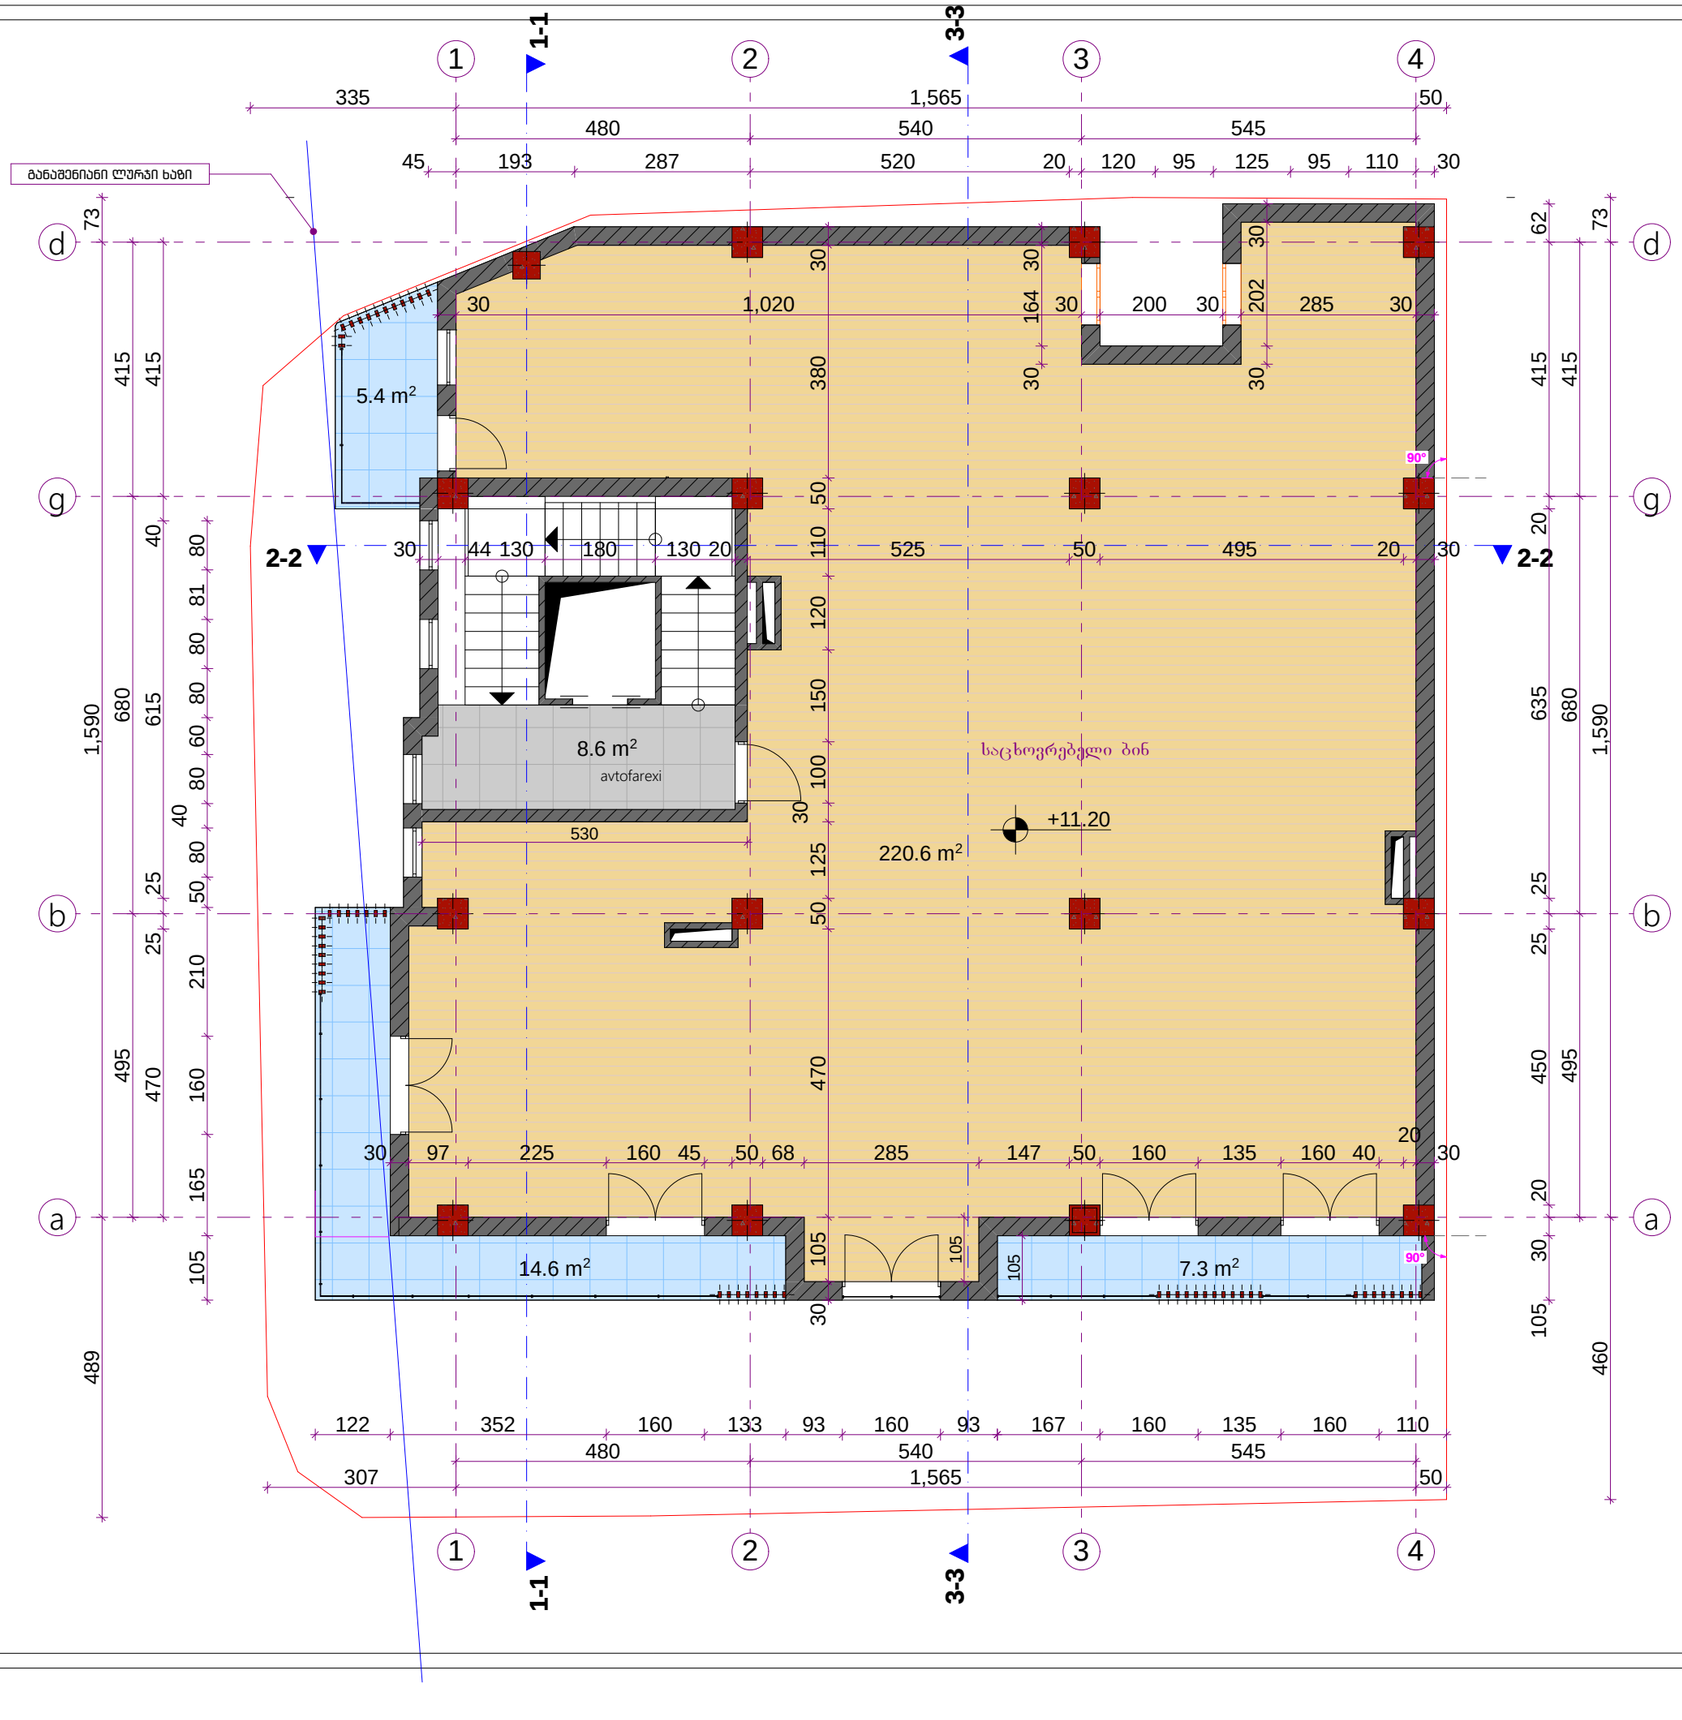

გეგმა
ნიშნული +11.20

ქ. თბილისი
2016წ.

formati A3	m 1:100

- ავტოფარეხი
- სადარბაზო
- კომერციული ფართი
- საცხოვრებელი ფართი
- საზაფხულო ფართი
- დამხმარე ფართი

დამკვეთი

მისამართი

ქ.თბილისი, ვაჟა-ფშაველას გამზირისა და ვაჟა-ფშაველას IV შესახვევის კუთხეში


საკ. 01.14.03.024.015

მრავალფუნქციური კომპლექსი

თანამდებობა	გვარი	ხელმოწერა
დირექტორი	გ.ფანაჯი	
არქიტექტორი	რ.ლობადი	
არქიტექტორი	რ.ლობადი	

თარიღი		ნახაზი
მასშტაბი	m 1:100	

სტადია	ფურცელი	რაოდენობა

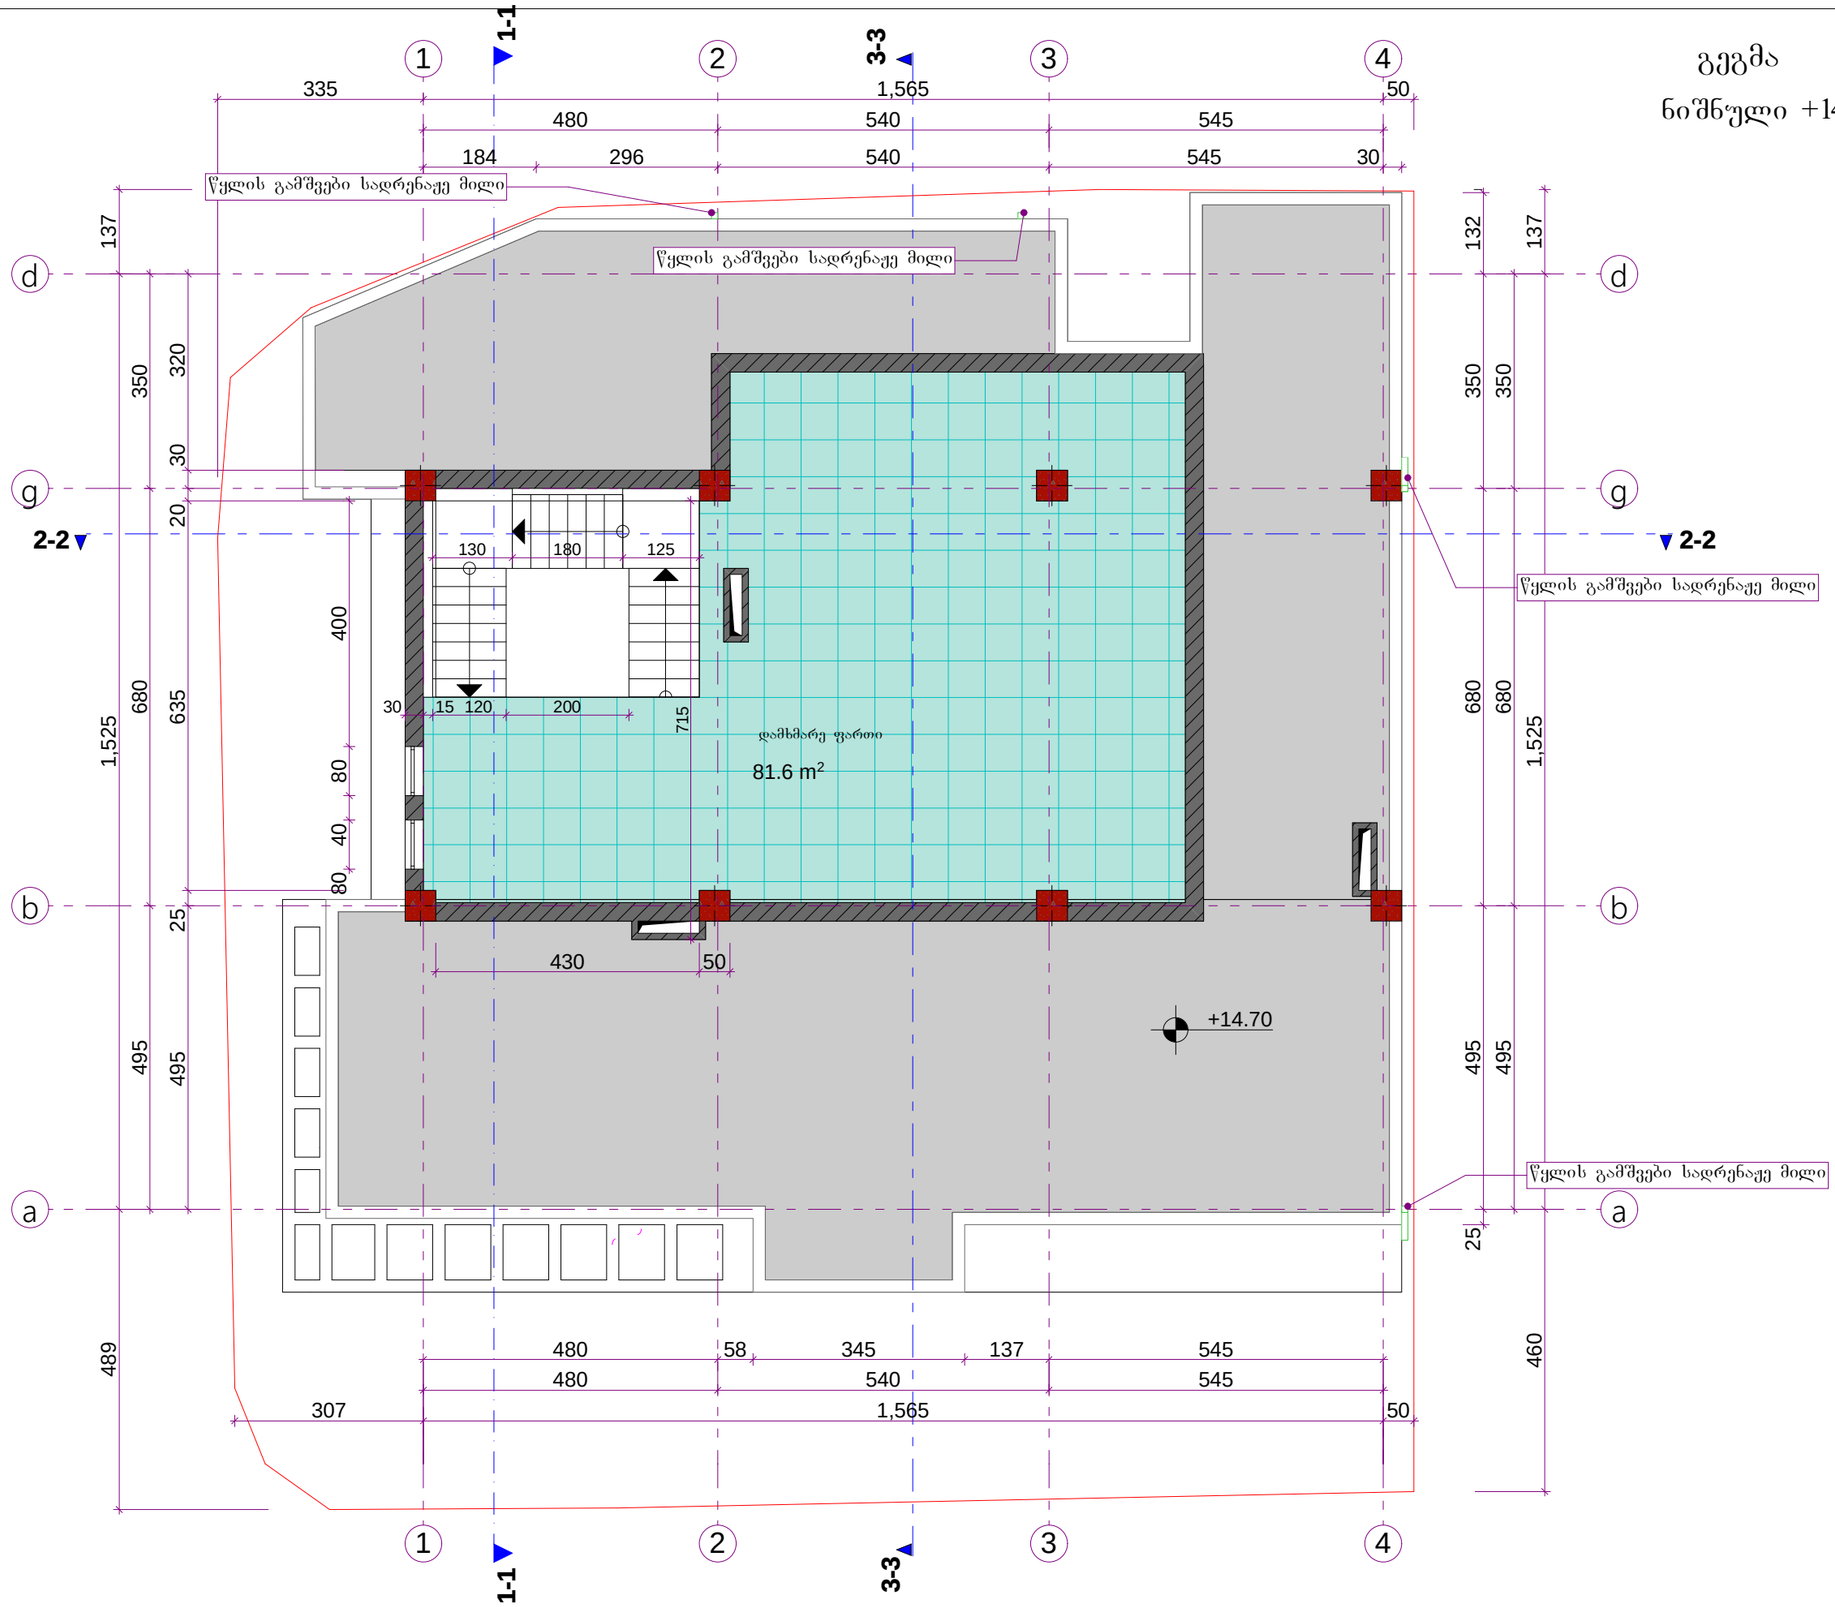

ქ. თბილისი
2016წ.

formati A3

ავტოფარეხი
სადარბაზო
კომერციული ფართი
საცხოვრებელი ფართი
საზაფხულო ფართი
დამხმარე ფართი

დამკვეთი

მისამართი

ქ.თბილისი, ვაჟა-ფშაველას გამზირისა და ვაჟა-ფშაველას IV შესახვევის კუთხეში

საკ. 01.14.03.024.015

მრავალფუნქციური კომპლექსი


თანამდებობა	გვარი	ხელმოწერა
დირექტორი	ე.ფანაჯი	
არქიტექტორი	რ.ლობადი	
არქიტექტორი	რ.ლობადი	

ბიქო
ლტდ ბიქო
405106496

თარიღი		ნახაზი
მასშტაბი	m 1:100	

სტადია	ფურცელი	რაოდენობა

გადახურვის გეგმა

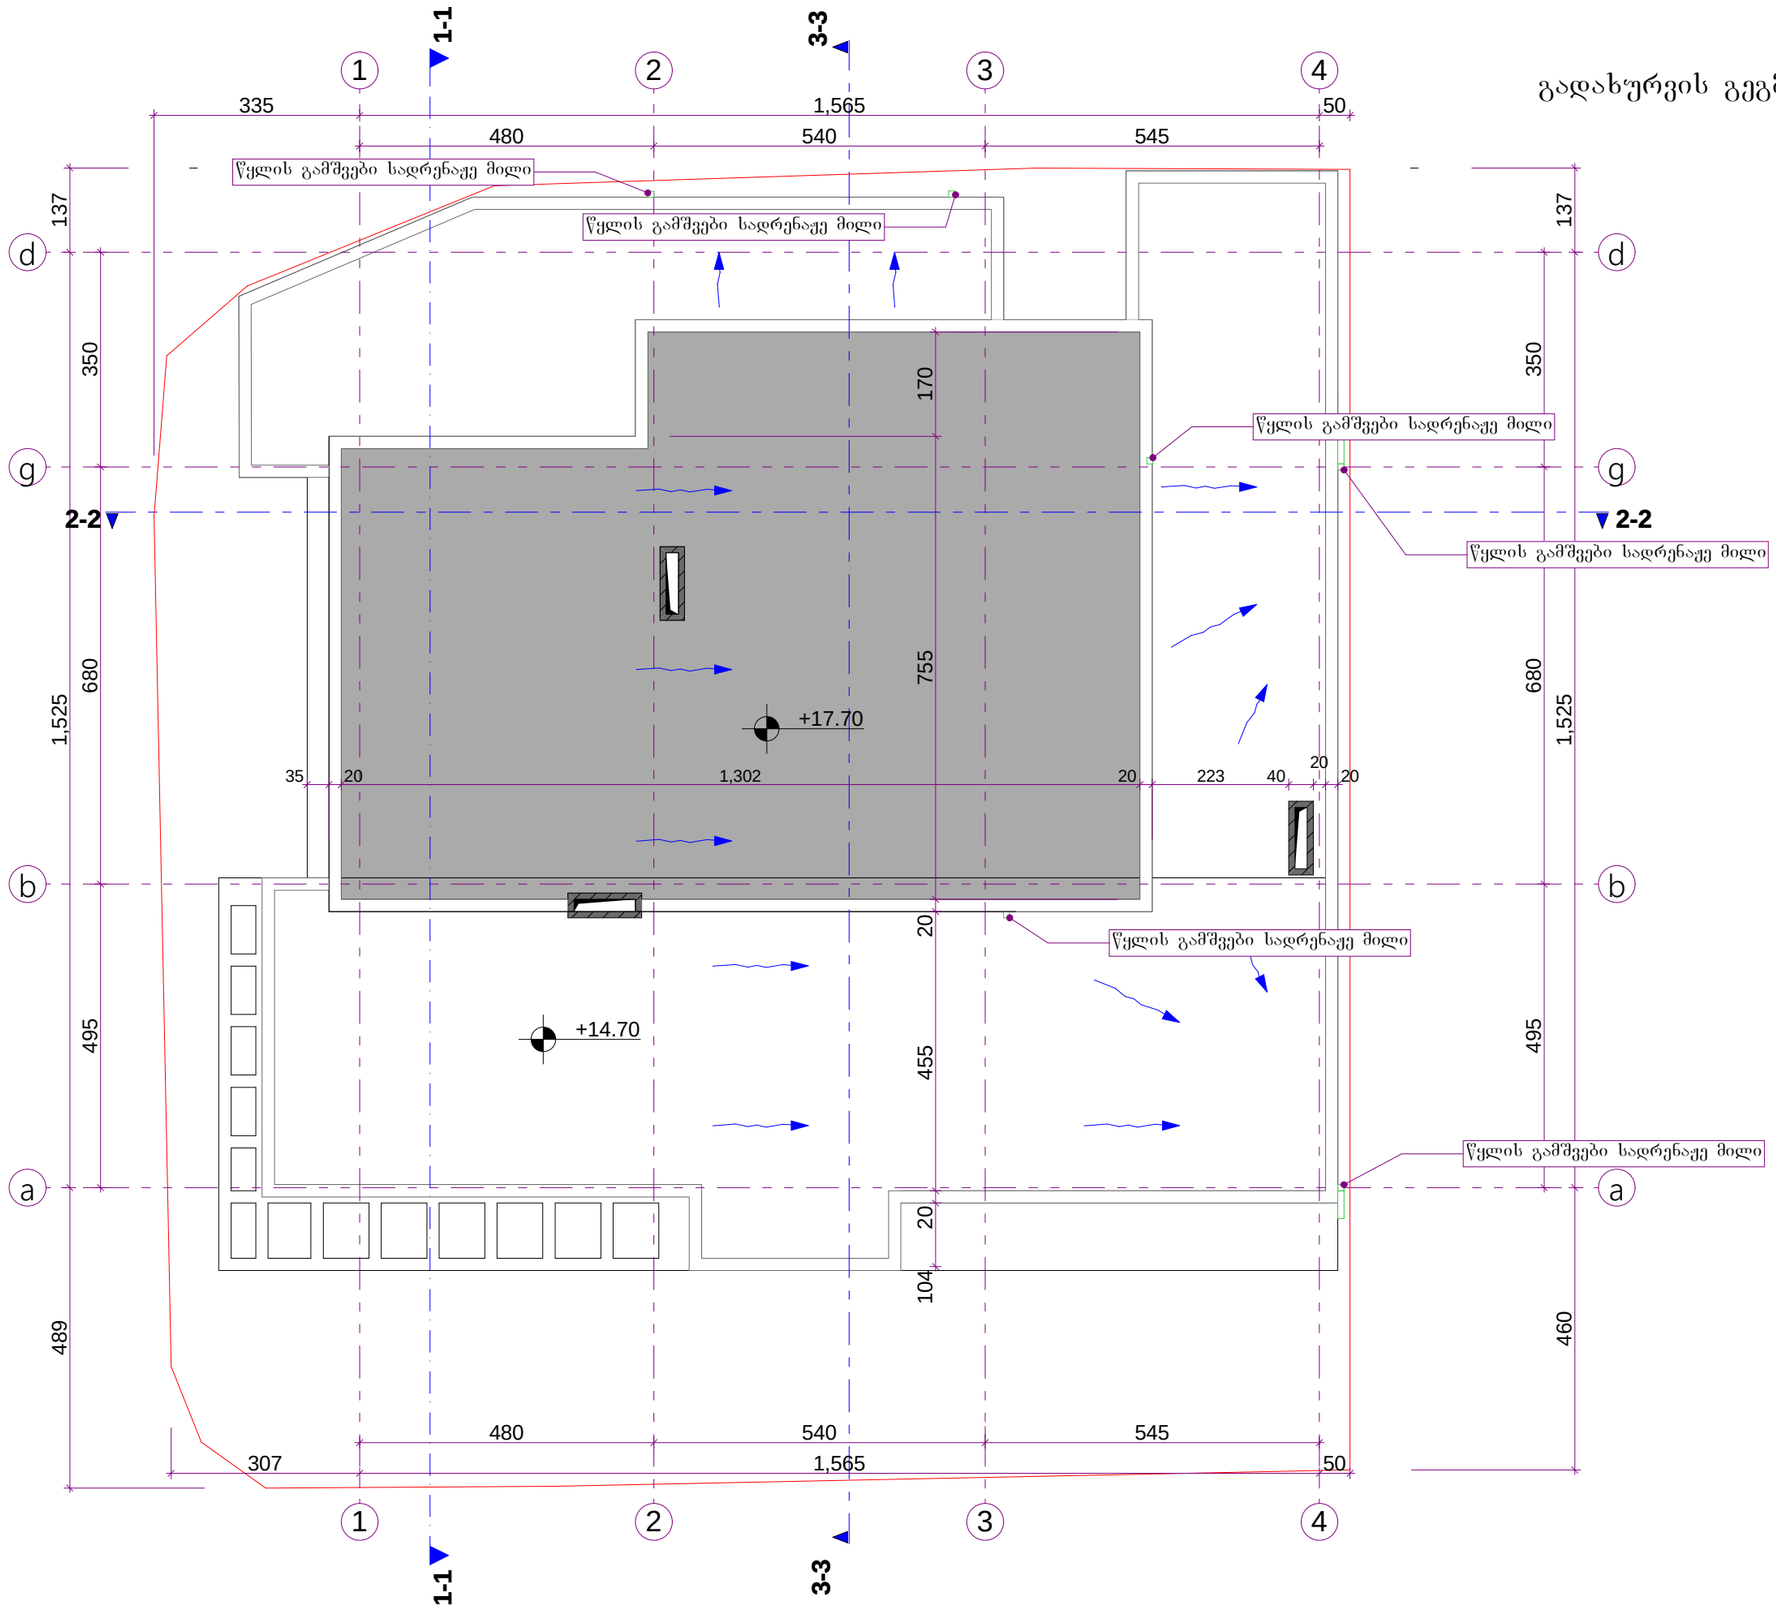

ქ. თბილისი
2016წ.

ფორმატი 3

ავტოფარეხი
სადარბაზო
კომერციული ფართი
საცხოვრებელი ფართი
საზაფხულო ფართი
დამხმარე ფართი

დამკვეთი

მისამართი

ქ.თბილისი, ვაჟა-ფშაველას გამზირისა და ვაჟა-ფშაველას IV შესახვევის კუთხეში

საკ. 01.14.03.024.015


მრავალფუნქციური კომპლექსი

თანამდებობა	გვარი	ხელმოწერა
დირექტორი	ე.ფანაჯი	
არქიტექტორი	რ.ლობადი	
არქიტექტორი	რ.ლობადი	

თარიღი		ნახაზი
მასშტაბი	m 1:100	

სტადია	ფურცელი	რაოდენობა

ჭრილი 1-1

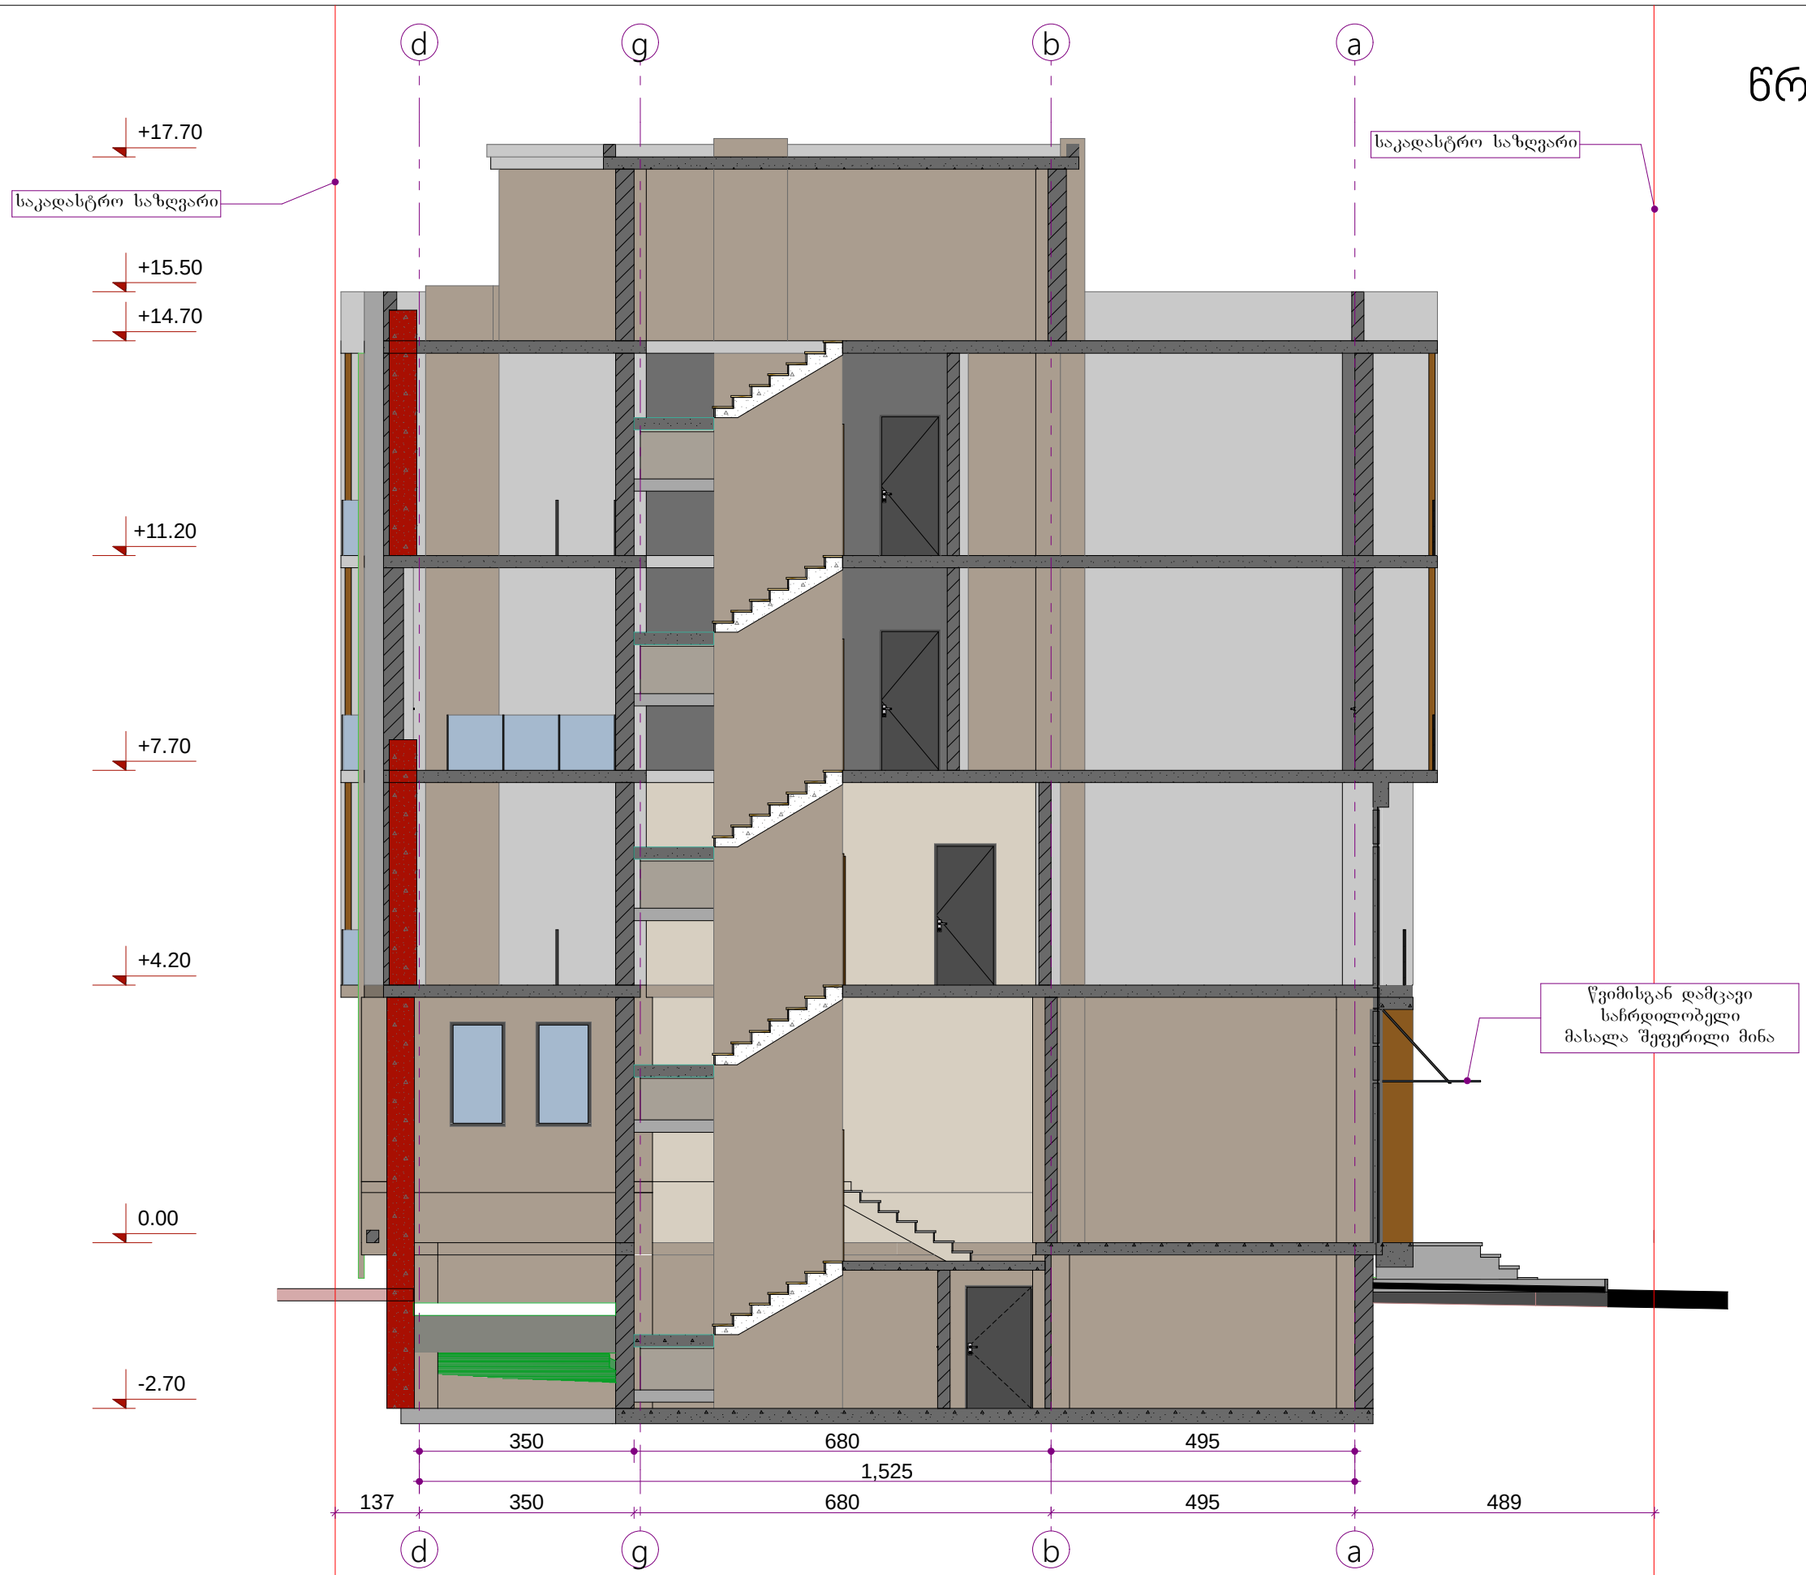

ქ. თბილისი
2016წ.

formati A3

- ავტოფარეხი
- სადარბაზო
- კომერციული ფართი
- საცხოვრებელი ფართი
- სახანძრო ფართი
- დამხმარე ფართი

დამკვეთი

მისამართი

ქ.თბილისი, ვაჟა-ფშაველას გამზირისა და ვაჟა-ფშაველას IV შესახვევის კუთხეში

საკ. 01.14.03.024.015

მრავალფუნქციური კომპლექსი

თანამდებობა	გვარი	ხელმოწერა
დირექტორი	ე.ფანაჯი	
არქიტექტორი	რ.ლობადი	
არქიტექტორი	რ.ლობადი	

ბიქო
405106496

თარიღი		ნახაზი
მასშტაბი	m 1:100	

სტადია	ფურცელი	რაოდენობა

წრილი 2-2



ქ. თბილისი
2016წ.

formati A3

- ავტოფარეხი
- სადარბაზო
- კომერციული ფართი
- საცხოვრებელი ფართი
- საზაფხულო ფართი
- დამხმარე ფართი

დამკვეთი

მისამართი

ქ.თბილისი, ვაჟა-ფშაველას გამზირისა და ვაჟა-ფშაველას IV შესახვევის კუთხეში

საკ. 01.14.03.024.015

მრავალფუნქციური კომპლექსი

თანამდებობა	გვარი	ხელმოწერა
დირექტორი	ე.ფანაჩი	
არქიტექტორი	რ.ლობადი	
არქიტექტორი	რ.ლობადი	

ბიქო
405106496

თარიღი		ნახაზი
მასშტაბი	m 1:100	

სტადია	ფურცელი	რაოდენობა

ფასადი 1-4



ქ. თბილისი
2016წ.

formati A3

ავტოფარეხი	
სადარბაზო	
კომერციული ფართი	
საცხოვრებელი ფართი	
საზაფხულო ფართი	
დამხმარე ფართი	

დამკვეთი

მისამართი

ქ.თბილისი, ვაჟა-ფშაველას გამზირისა და ვაჟა-ფშაველას IV შესახვევის კუთხეში

საკ. 01.14.03.024.015

მრავალფუნქციური კომპლექსი

თანამდებობა	გვარი	ხელმოწერა
დირექტორი	გ.ფანაჯი	
არქიტექტორი	რ.ლობადი	
არქიტექტორი	რ.ლობადი	

თარიღი		ნახაზი
მასშტაბი	m 1:100	

სტადია	ფურცელი	რაოდენობა

ფასადი d-a



ქ. თბილისი
2016წ.

formati A3

ავტოფარეხი
სადარბაზო
კომერციული ფართი
საცხოვრებელი ფართი
საზაფხულო ფართი
დამხმარე ფართი

დამკვეთი

მისამართი

ქ.თბილისი, ვაჟა-ფშაველას გამზირისა და ვაჟა-ფშაველას IV შესახვევის კუთხეში

საკ. 01.14.03.024.015


მრავალფუნქციური კომპლექსი

თანამდებობა	გვარი	ხელმოწერა
დირექტორი	ეფანაჰი	
არქიტექტორი	რ.ლობადი	
არქიტექტორი	რ.ლობადი	

თარიღი		ნახაზი
მასშტაბი	m 1:100	

სტადია	ფურცელი	რაოდენობა

ფასადი 4-1

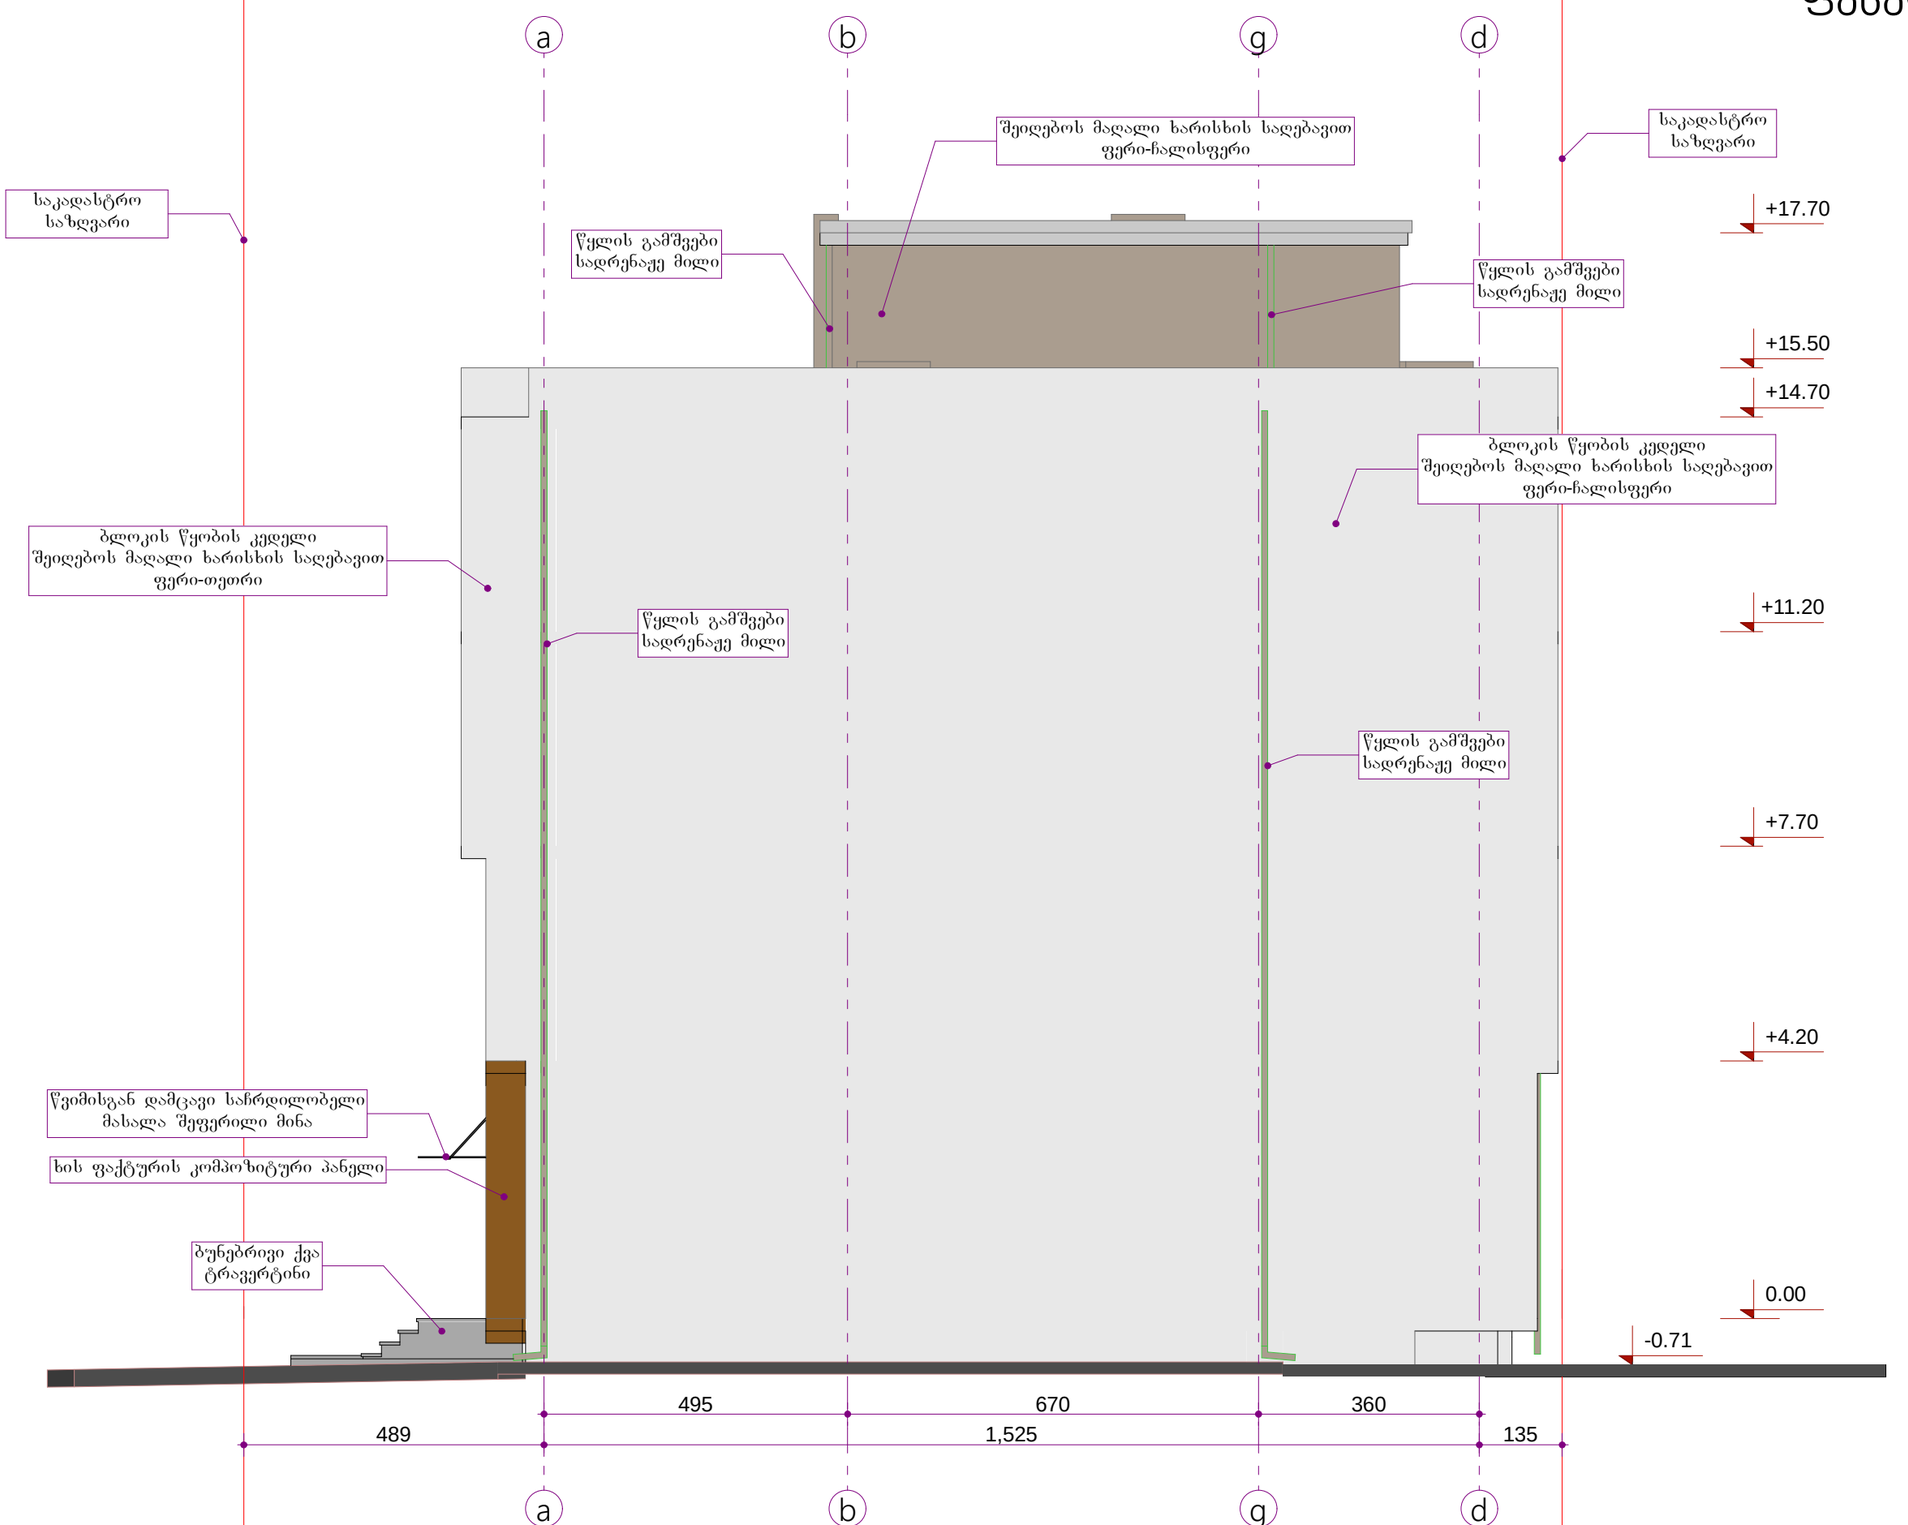

ქ. თბილისი
2016წ.

formati A3

ავტოფარეხი
სადარბაზო
კომერციული ფართი
საცხოვრებელი ფართი
სახანძრო ფართი
დამხმარე ფართი

დამკვეთი

მისამართი

ქ.თბილისი, ვაჟა-ფშაველას გამზირისა და ვაჟა-ფშაველას IV შესახვევის კუთხეში

საკ. 01.14.03.024.015


მრავალფუნქციური კომპლექსი

თანამდებობა	გვარი	ხელმოწერა
დირექტორი	ე.ფანაჯი	
არქიტექტორი	რ.ლობადი	
არქიტექტორი	რ.ლობადი	

თარიღი		ნახაზი
მასშტაბი	m 1:100	

სტადია	ფურცელი	რაოდენობა

ფასადი a-d

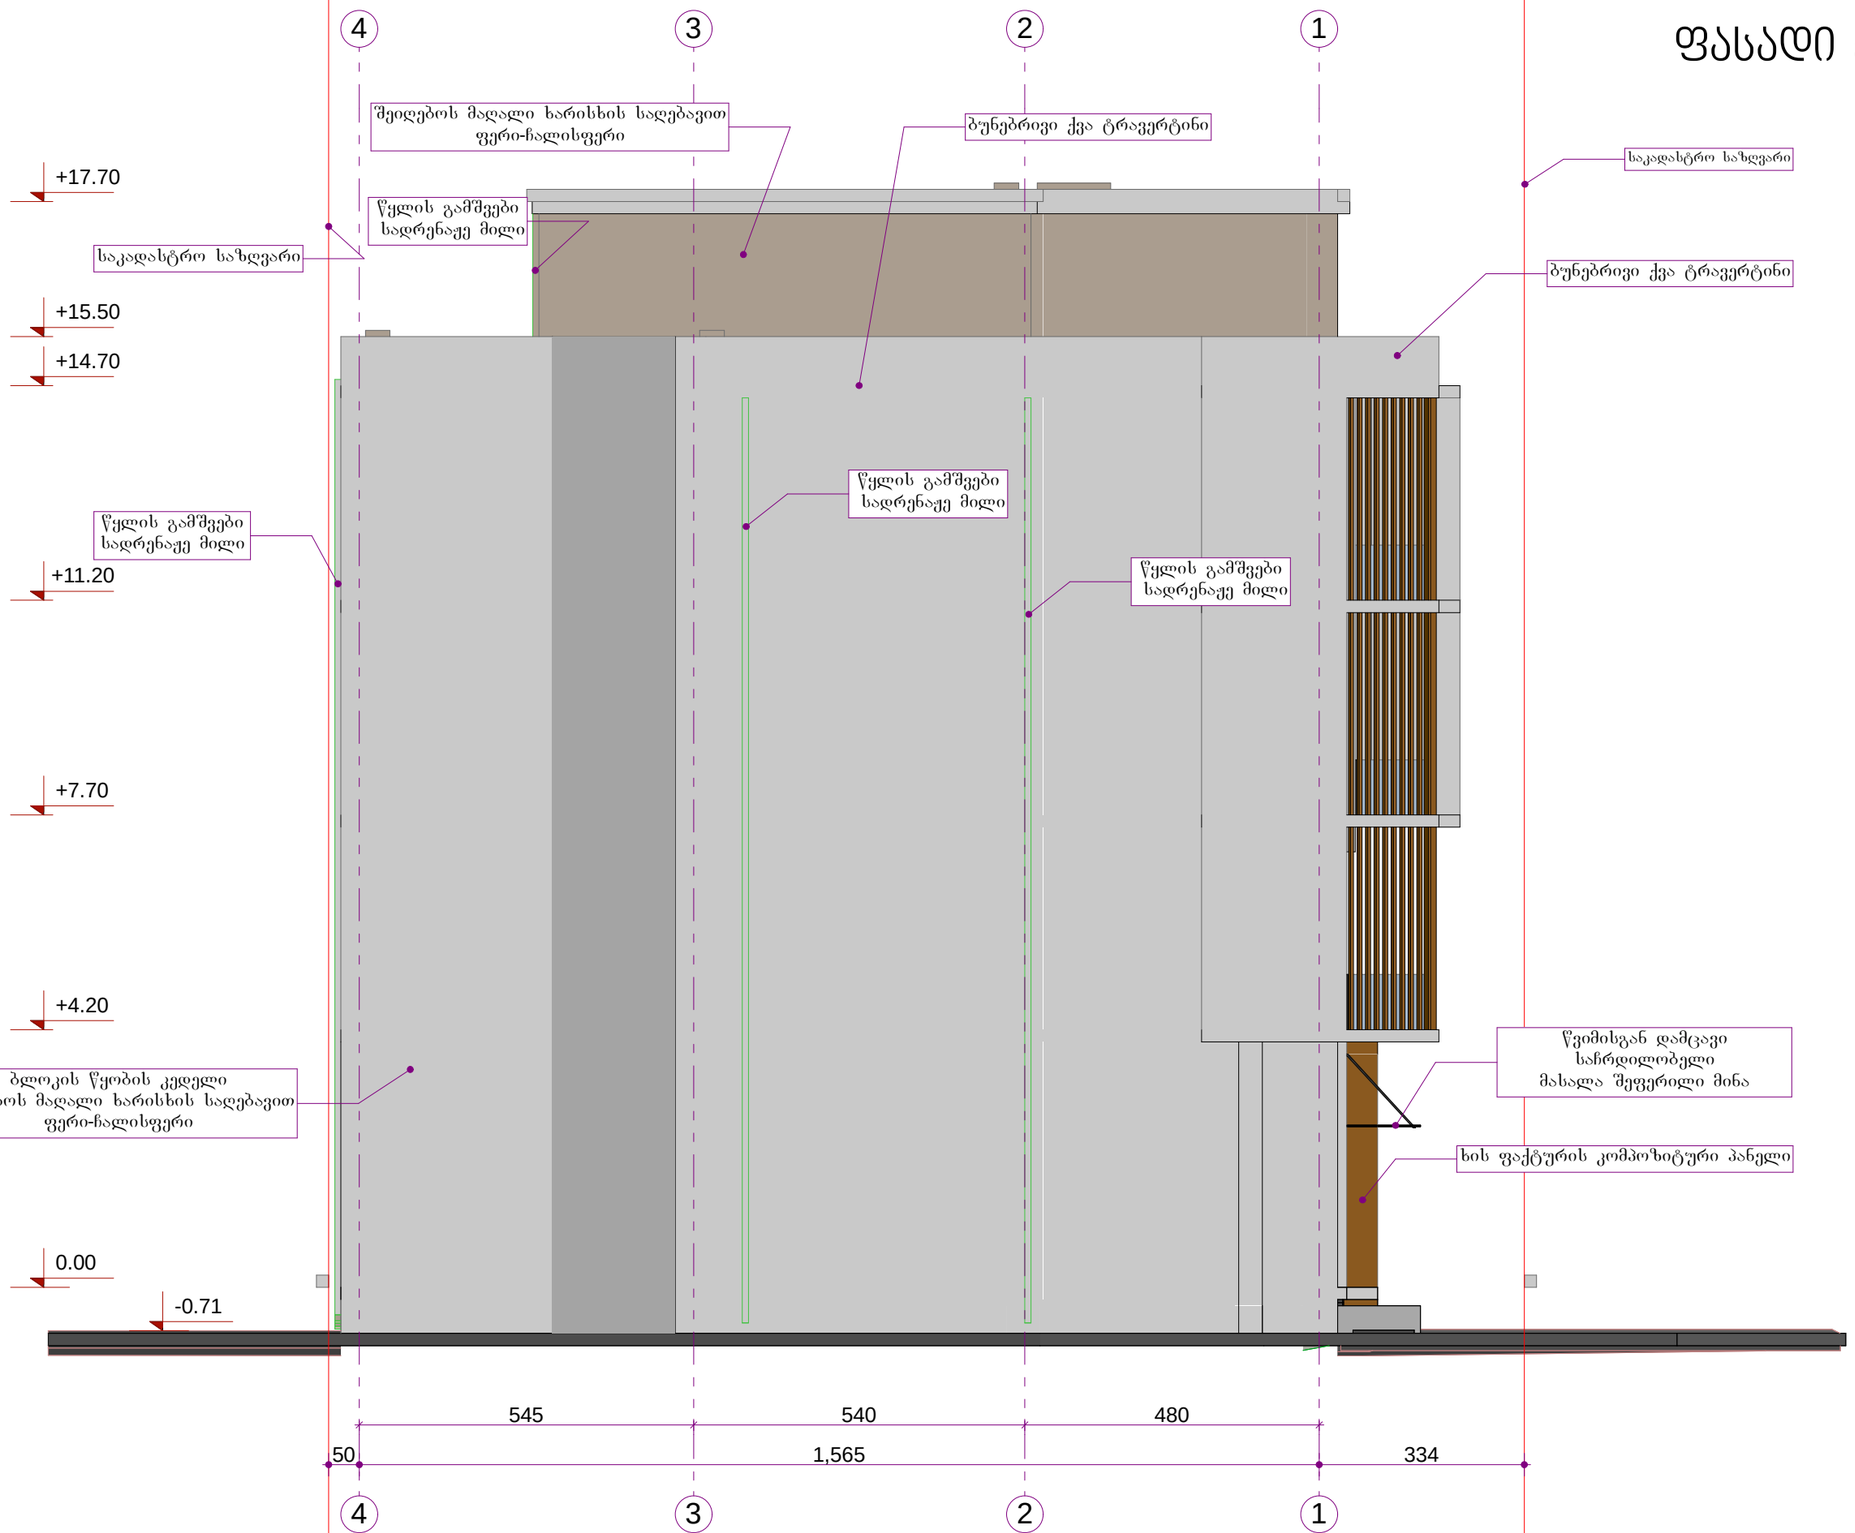

ქ. თბილისი
2016წ.

formati A3

ავტოფარეხი
სადარბაზო
კომერციული ფართი
საცხოვრებელი ფართი
საზაფხულო ფართი
დამხმარე ფართი

დამკვეთი

მისამართი

ქ.თბილისი, ვაჟა-ფშაველას გამზირისა და ვაჟა-ფშაველას IV შესახვევის კუთხეში

საკ. 01.14.03.024.015

მრავალფუნქციური კომპლექსი

თანამდებობა	გვარი	ხელმოწერა
დირექტორი	ე.ფანაჯი	
არქიტექტორი	რ.ღლობადი	
არქიტექტორი	რ.ღლობადი	

ბიქო
405106496

თარიღი		ნახაზი
მასშტაბი	m 1:100	

სტადია	ფურცელი	რაოდენობა