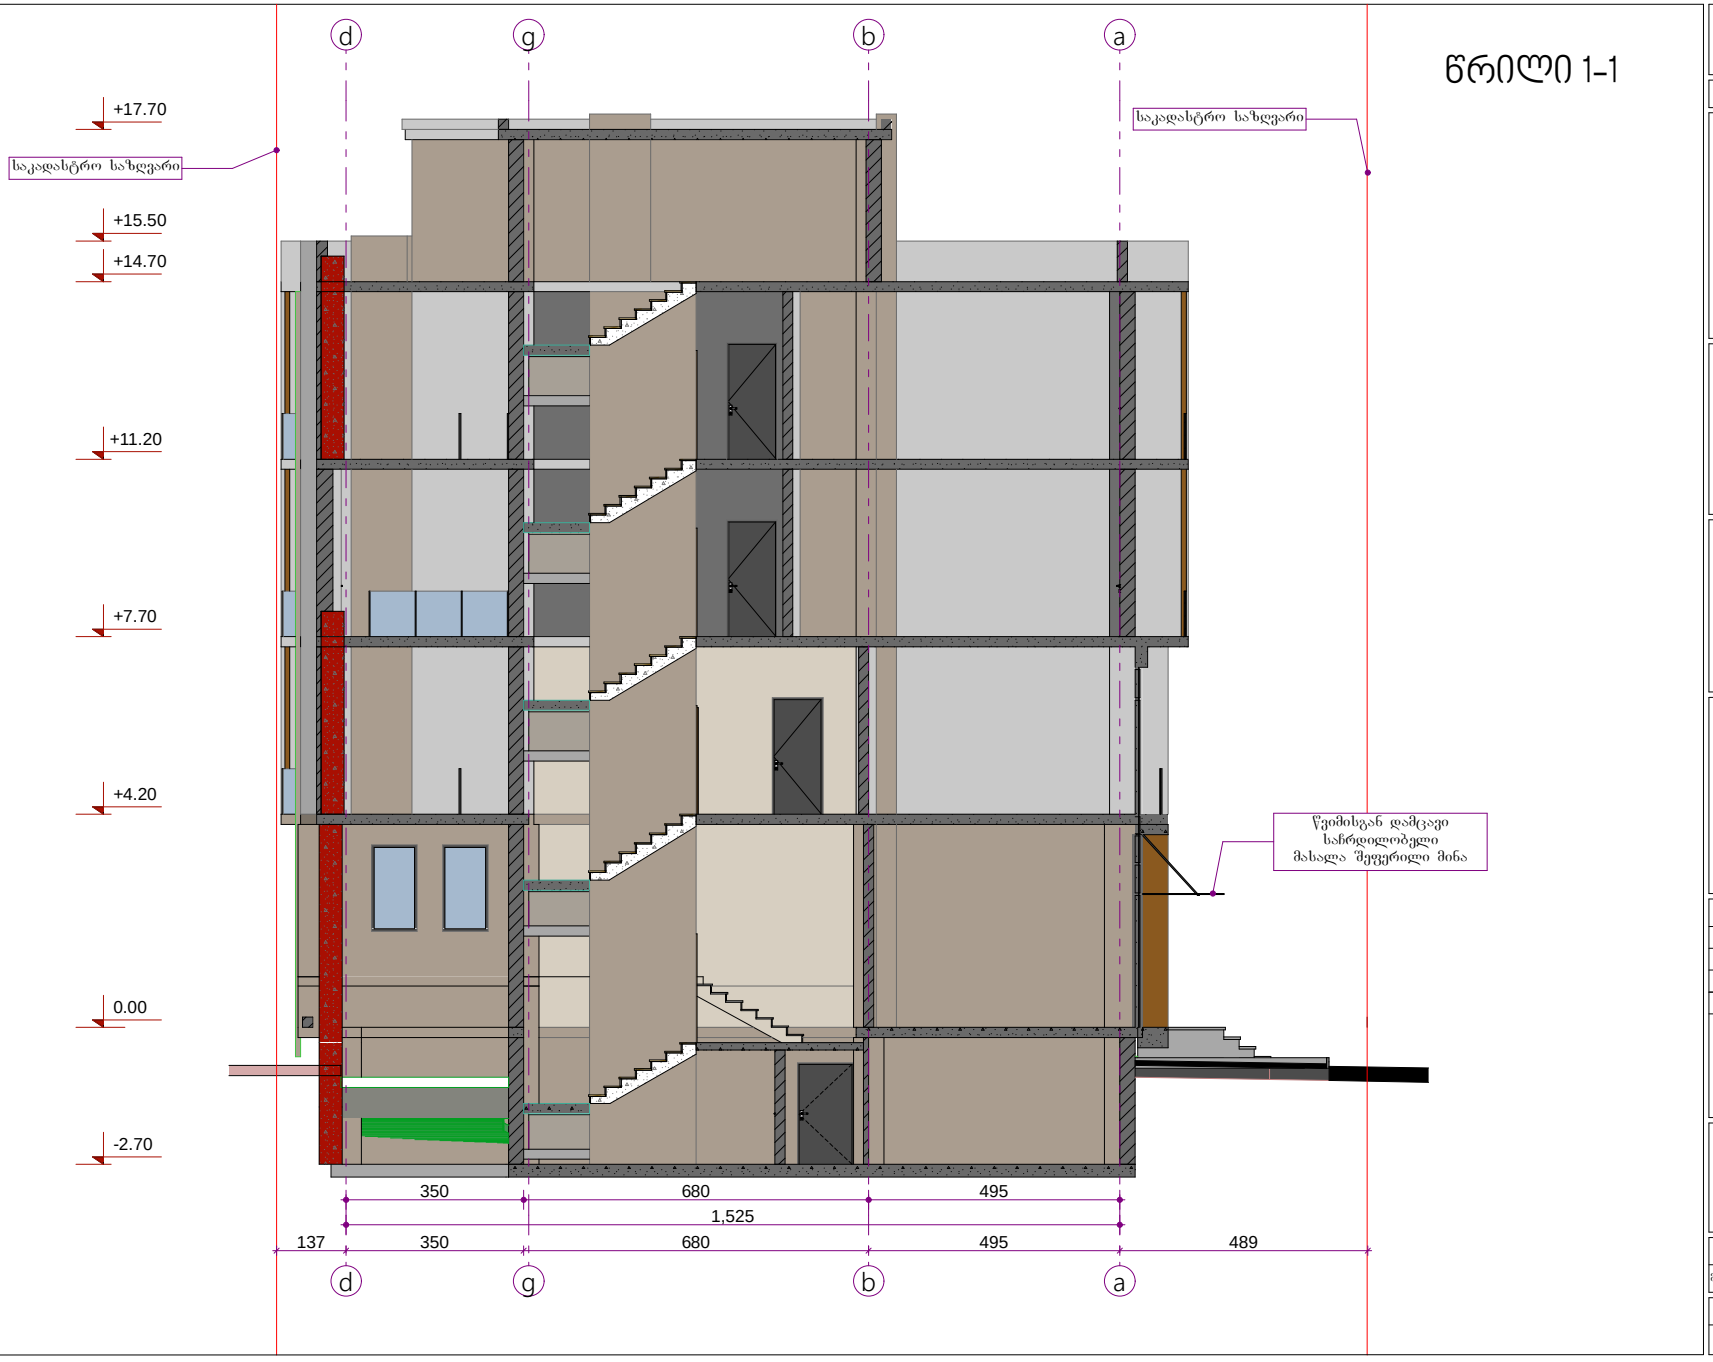


წრილი 1-1

ქ. თბილისი
2016წ.

formati A3

- ავტოფარეხი
- სადარბაზო
- კომერციული ფართი
- საცხოვრებელი ფართი
- სახაფხულო ფართი
- დამხმარე ფართი

დამკვეთი

მისამართი

ქ.თბილისი, ვაჟა-ფშაველას გამზირისა და ვაჟა-ფშაველას IV შესახვევის კუთხეში

საკ. 01.14.03.024.015

მრავალფუნქციური კომპლექსი

თანამდებობა	გვარი	ხელმოწერა
დირექტორი	ეფანაპი	
არქიტექტორი	რ.დობადი	
არქიტექტორი	რ.დობადი	

თარიღი		ნახაზი
მასშტაბი	m 1:100	

სტადია	ფურცელი	რაოდენობა

წრილი 2-2



ქ. თბილისი
2016წ.

formati A3

- ავტოფარეხი
- სადარბაზო
- კომერციული ფართი
- საცხოვრებელი ფართი
- სახანძრო ფართი
- დამხმარე ფართი

დამკვეთი

მისამართი

ქ.თბილისი, ვაჟა-ფშაველას გამზირისა და ვაჟა-ფშაველას IV შესახვევის კუთხეში

საკ. 01.14.03.024.015

მრავალფუნქციური კომპლექსი

თანამდებობა	გვარი	ხელმოწერა
დირექტორი	ვფანაში	
არქიტექტორი	რლობადი	
არქიტექტორი	რლობადი	

თარიღი		ნახაზი
მასშტაბი	m 1:100	

სტადია	ფურცელი	რაოდენობა