ფასადი 1-4



ქ. თბილისი
2016წ.

formati A3

- ავტოფარეხი
- სადარბაზო
- კომერციული ფართი
- საცხოვრებელი ფართი
- საზაფხულო ფართი
- დამხმარე ფართი

დამკვეთი

მისამართი

ქ.თბილისი, ვაჟა-ფშაველას გამზირისა და ვაჟა-ფშაველას IV შესახვევის კუთხეში

საკ. 01.14.03.024.015

მრავალფუნქციური კომპლექსი

თანამდებობა	გვარი	ხელმოწერა
დირექტორი	ეფანაძი	
არქიტექტორი	რ.ლობადი	
არქიტექტორი	რ.ლობადი	

თარიღი		ნახაზი
მასშტაბი	m 1:100	

სტადია	ფურცელი	რაოდენობა



ფასადი d-a

ქ. თბილისი
2016წ.

formati A3

ავტოფარეხი
სადარბაზო
კომერციული ფართი
საცხოვრებელი ფართი
საზოგადო ფართი
დამხმარე ფართი

დამკვეთი

მისამართი

ქ.თბილისი, ვაჟა-ფშაველას გამზირისა და ვაჟა-ფშაველას IV შესახვევის კუთხეში


საკ. 01.14.03.024.015

მრავალფუნქციური კომპლექსი

თანამდებობა	გვარი	ხელმოწერა
დირექტორი	ვეფანაძე	
არქიტექტორი	რლობადი	
არქიტექტორი	რლობადი	

თარიღი		ნახაზი
მასშტაბი	m 1:100	

სტადია	ფურცელი	რაოდენობა

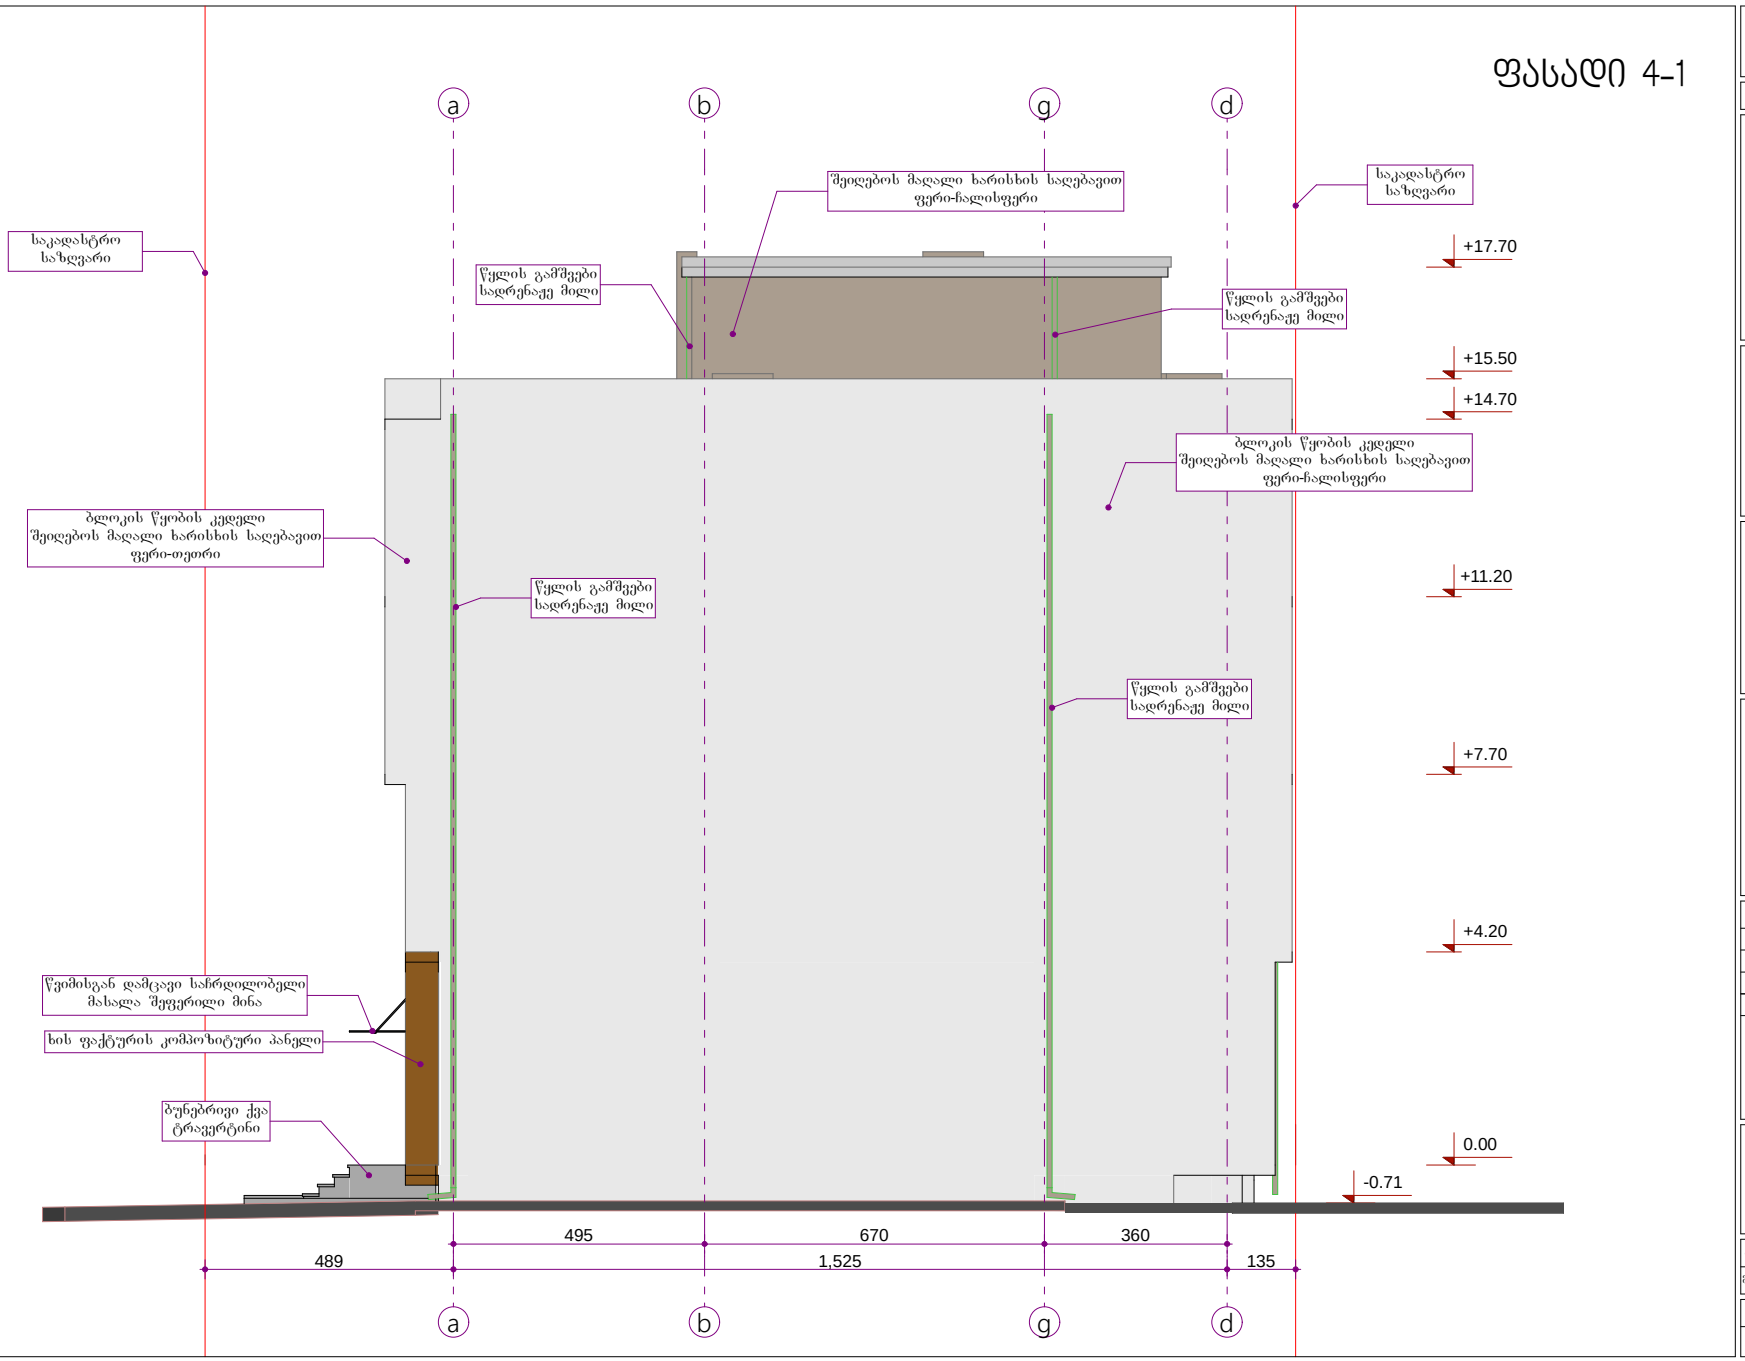

ქ. თბილისი
2016წ.

formati A3

ავტოფარეხი
სადარბაზო
კომერციული ფართი
საცხოვრებელი ფართი
საზაფხულო ფართი
დამხმარე ფართი

დამკვეთი

მისამართი

ქ.თბილისი, ვაჟა-ფშაველას გამზირისა და ვაჟა-ფშაველას IV შესახვევის კუთხეში

საკ. 01.14.03.024.015


მრავალფუნქციური კომპლექსი

თანამდებობა	გვარი	ხელმოწერა
დირექტორი	ჯფანაი	
არქიტექტორი	რლობადი	
არქიტექტორი	რლობადი	

თარიღი		ნახაზი
მასშტაბი	m 1:100	

სტადია	ფურცელი	რაოდენობა

ფასადი a-d

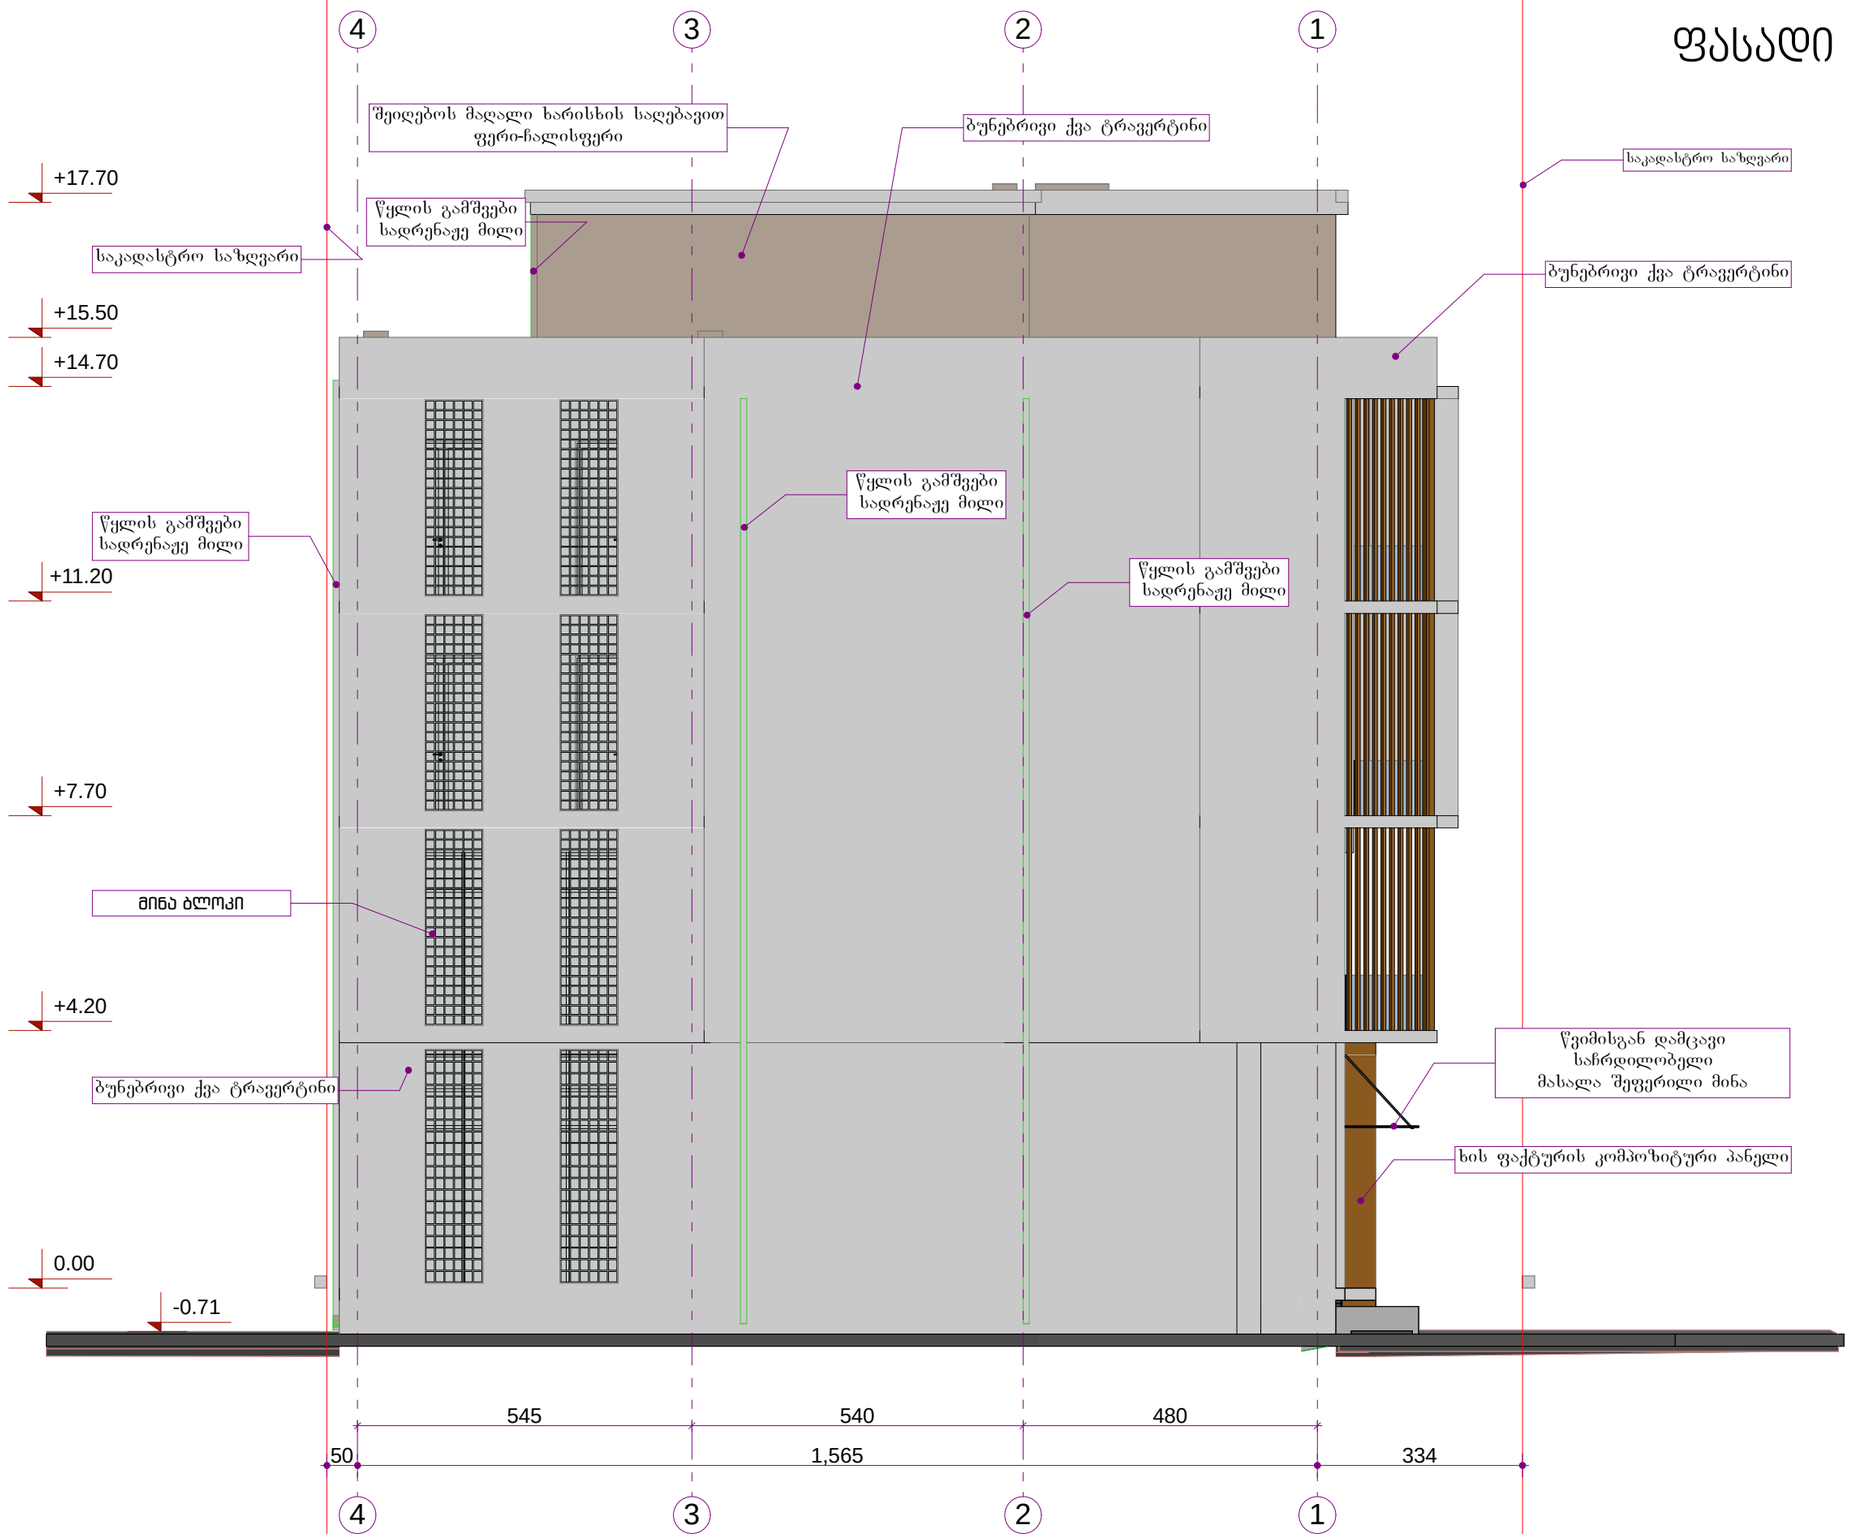

ქ. თბილისი
2016წ.

formati A3

- ავტოფარეხი
- სადარბაზო
- კომერციული ფართი
- საცხოვრებელი ფართი
- საზაფხულო ფართი
- დამხმარე ფართი

დამკვეთი

მისამართი

ქ.თბილისი, ვაჟა-ფშაველას გამზირისა და ვაჟა-ფშაველას IV შესახვევის კუთხეში

საკ. 01.14.03.024.015

მრავალფუნქციური კომპლექსი

თანამდებობა	გვარი	ხელმოწერა
დირექტორი	ე.ფანაჯი	
არქიტექტორი	რ.ლობადი	
არქიტექტორი	რ.ლობადი	

თარიღი		ნახაზი
მასშტაბი	m 1:100	

სტადია	ფურცელი	რაოდენობა