დენდროლოგიური გეგმა
მასშტაბი 1:500



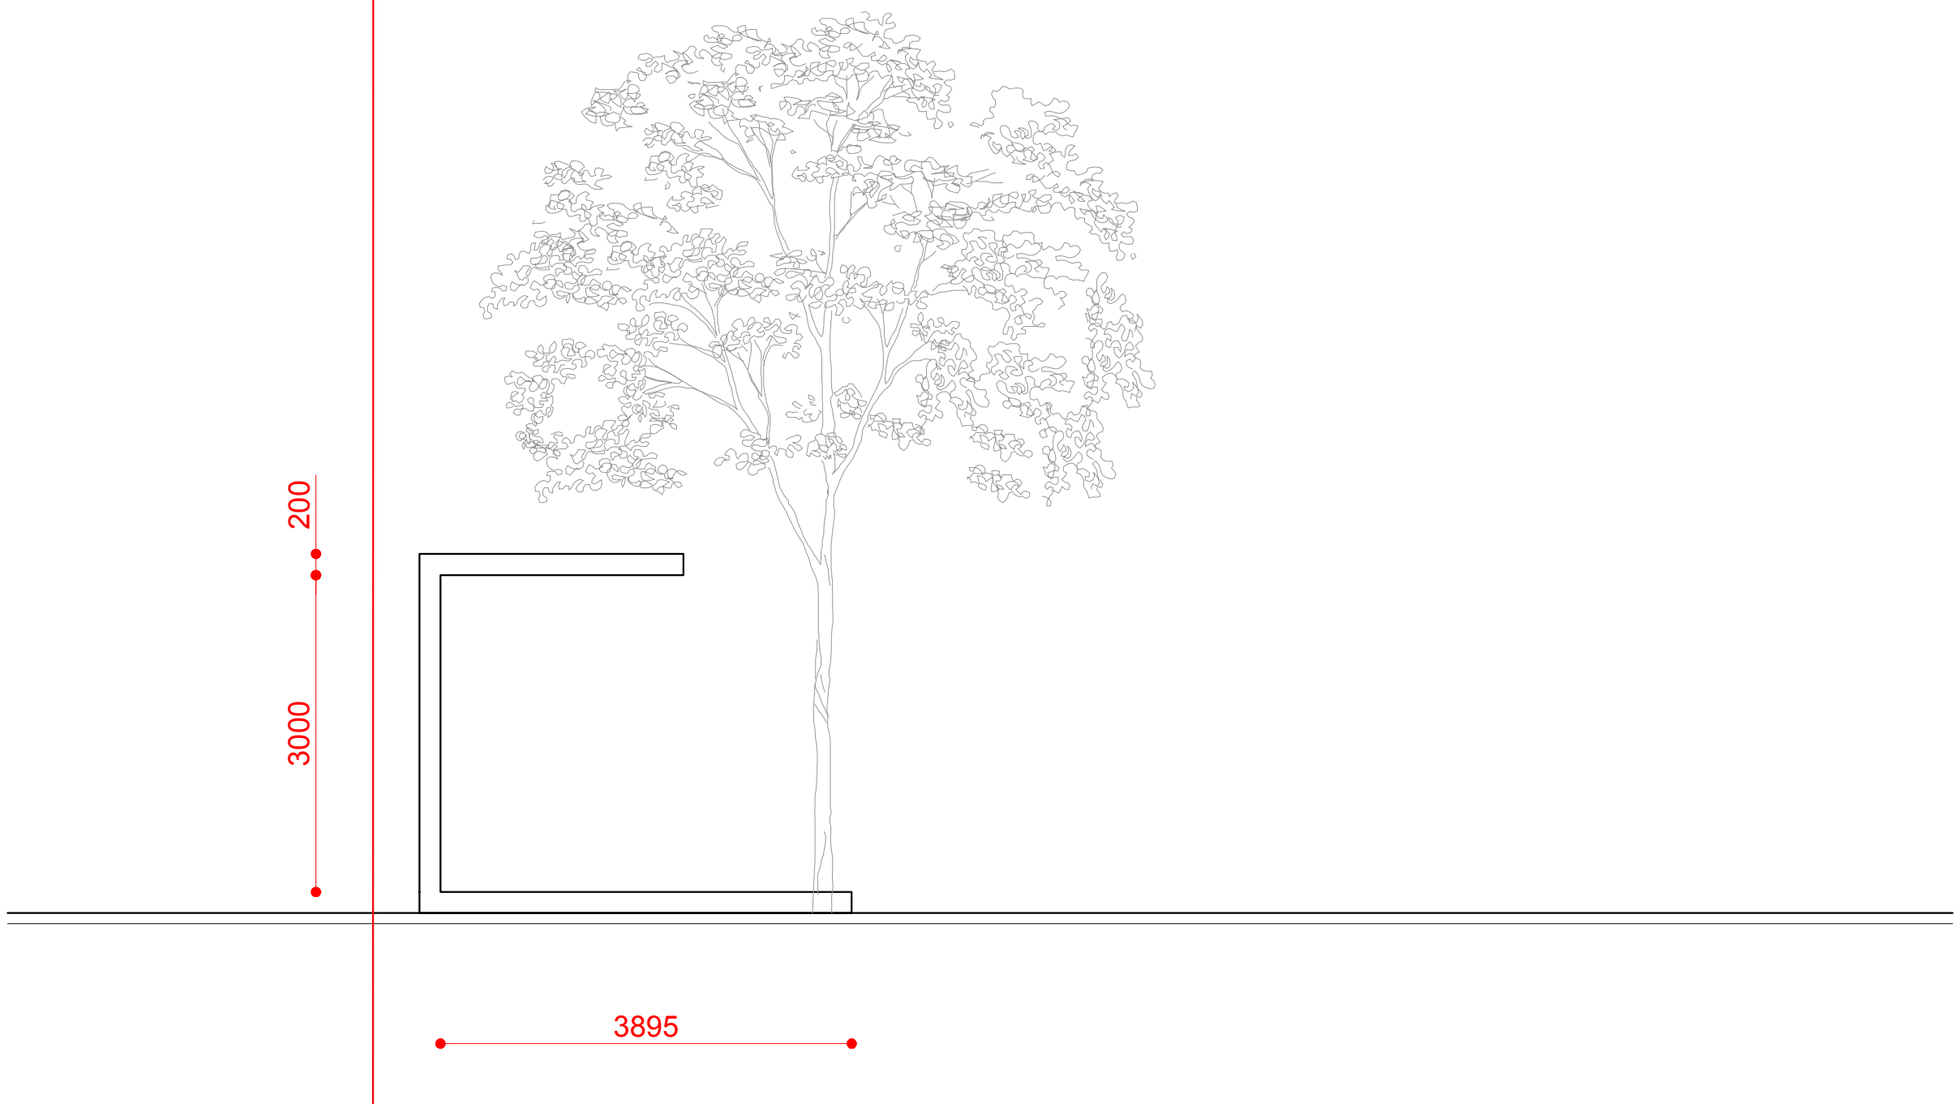
დამკვეთი:	შ.პ.ს. "ტიფლის ბიზნეს ცენტრი"	გენგეგმა	შ.პ.ს. "ტიფლის ბიზნეს ცენტრი" 405004917	არქიტექტორი:	გ.მირიანაშვილი		2019 წ.
მისამართი:	ბ. კვერნაძის ქ № 10			არქიტექტორი:	გ.მირიანაშვილი		მ. 1:100

არსებული ბეტონის ფილა

7.21

437.20

437.14


200
3000
3895



ბეტონის მოპირკეთება

არსებული ბეტონის საძირკველი

