
ჭრილი B/1-B/1

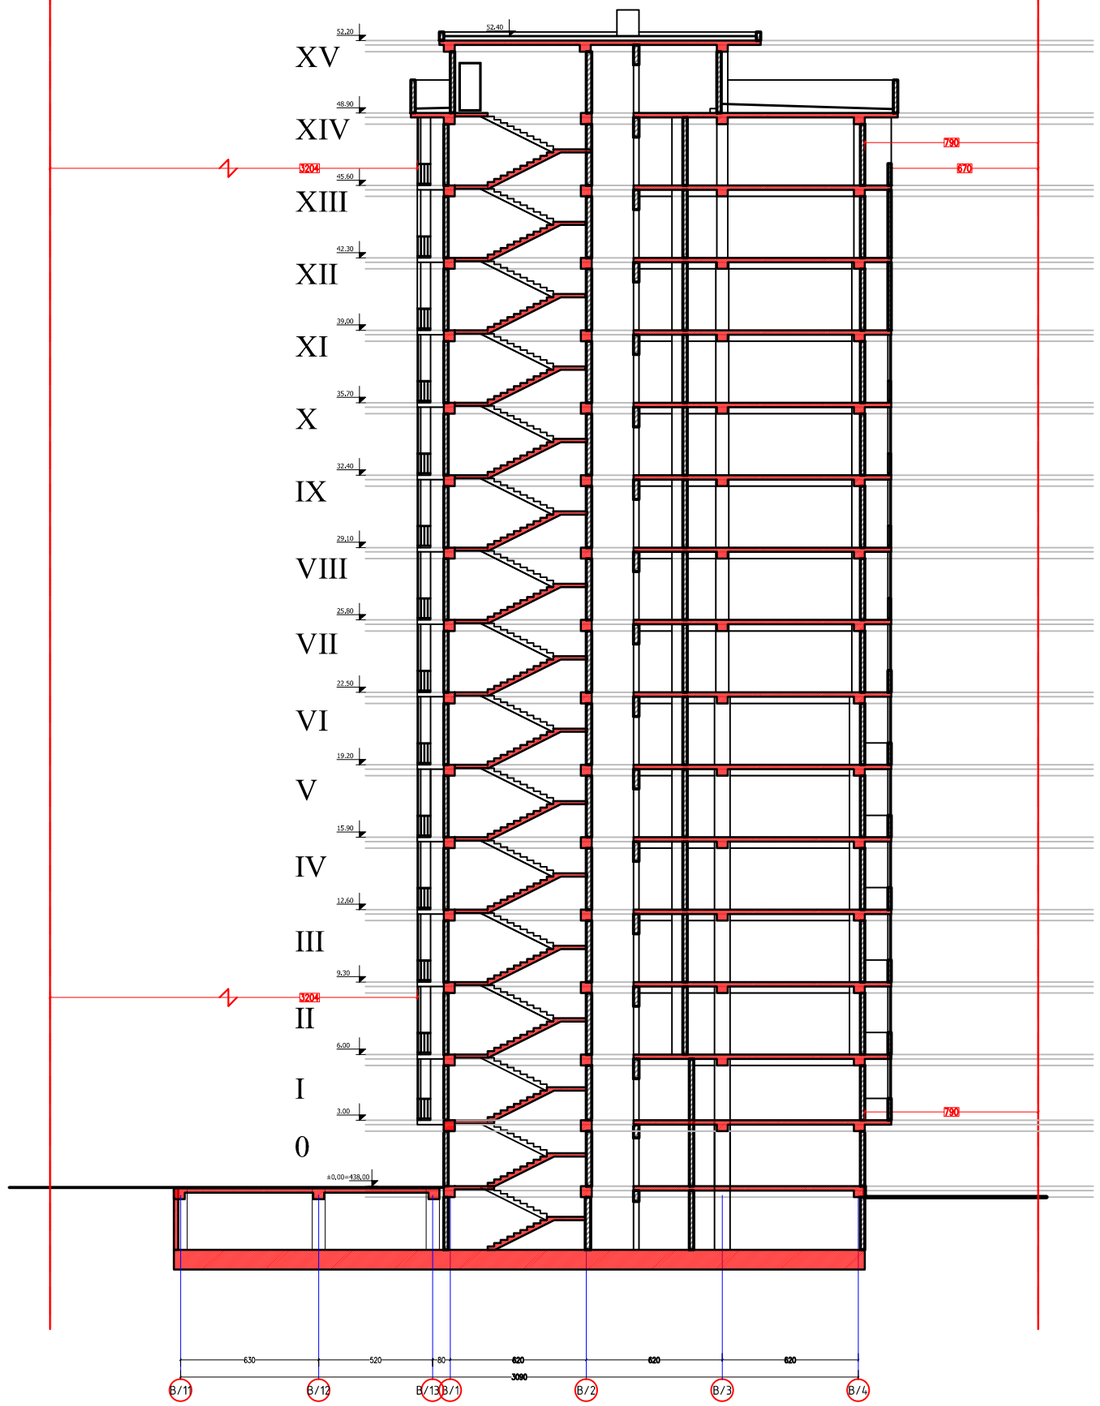

278

მანძილი საკადასტრო საზღვრამდე

კონდიციონერების აბრეშატები აივნის სიბრტყეში

ფორმატი PAPER SIZE	A-3
პროექტის № PROJECT #	

ვიზუალური აღნიშვნები LEGEND

დამკვეთი CLIENT	შპს "ლაგი კაპიტალი"
პროექტი PROJECT	2 მრავალბინიანი საცხოვრებელი სახლი დამხმარე შენობით
მისამართი ADDRESS	კაიროს ქუჩის მიმდებარედ

	NAME	
დირექტორი	გ. ჭუმბურიძე	
მთ. არქიტექტორი	გ. ჭუმბურიძე	
ავტორი	გ. ჭუმბურიძე	
	ბ. კალანდაძე	
მთ. კონსტრუქტორი	ხ. პაპაშვილი	
დაამუშავა	ბ. კალანდაძე	

GRC Ltd
Digomi IV/18/48
Tbilisi, Georgia
T: 252 08 10
E mail: grc_studio@yahoo.com

არქიტექტურული ნაწილი ARCHITECTURE

მასშტაბი SCALE	1:150	თარიღი DATE OF ISSUE	7.03.2016

ნახაზი DRWG.


ჭრილი B/1-B/1

პროექტირება REVISIONS

№	პორჯტ. REV.	თარიღი DATE
1		
2		
3		
4		
5		
6		

ინდექსი INDEX	ფურც. PAGES

A Block ჭრილი A/1-A/1

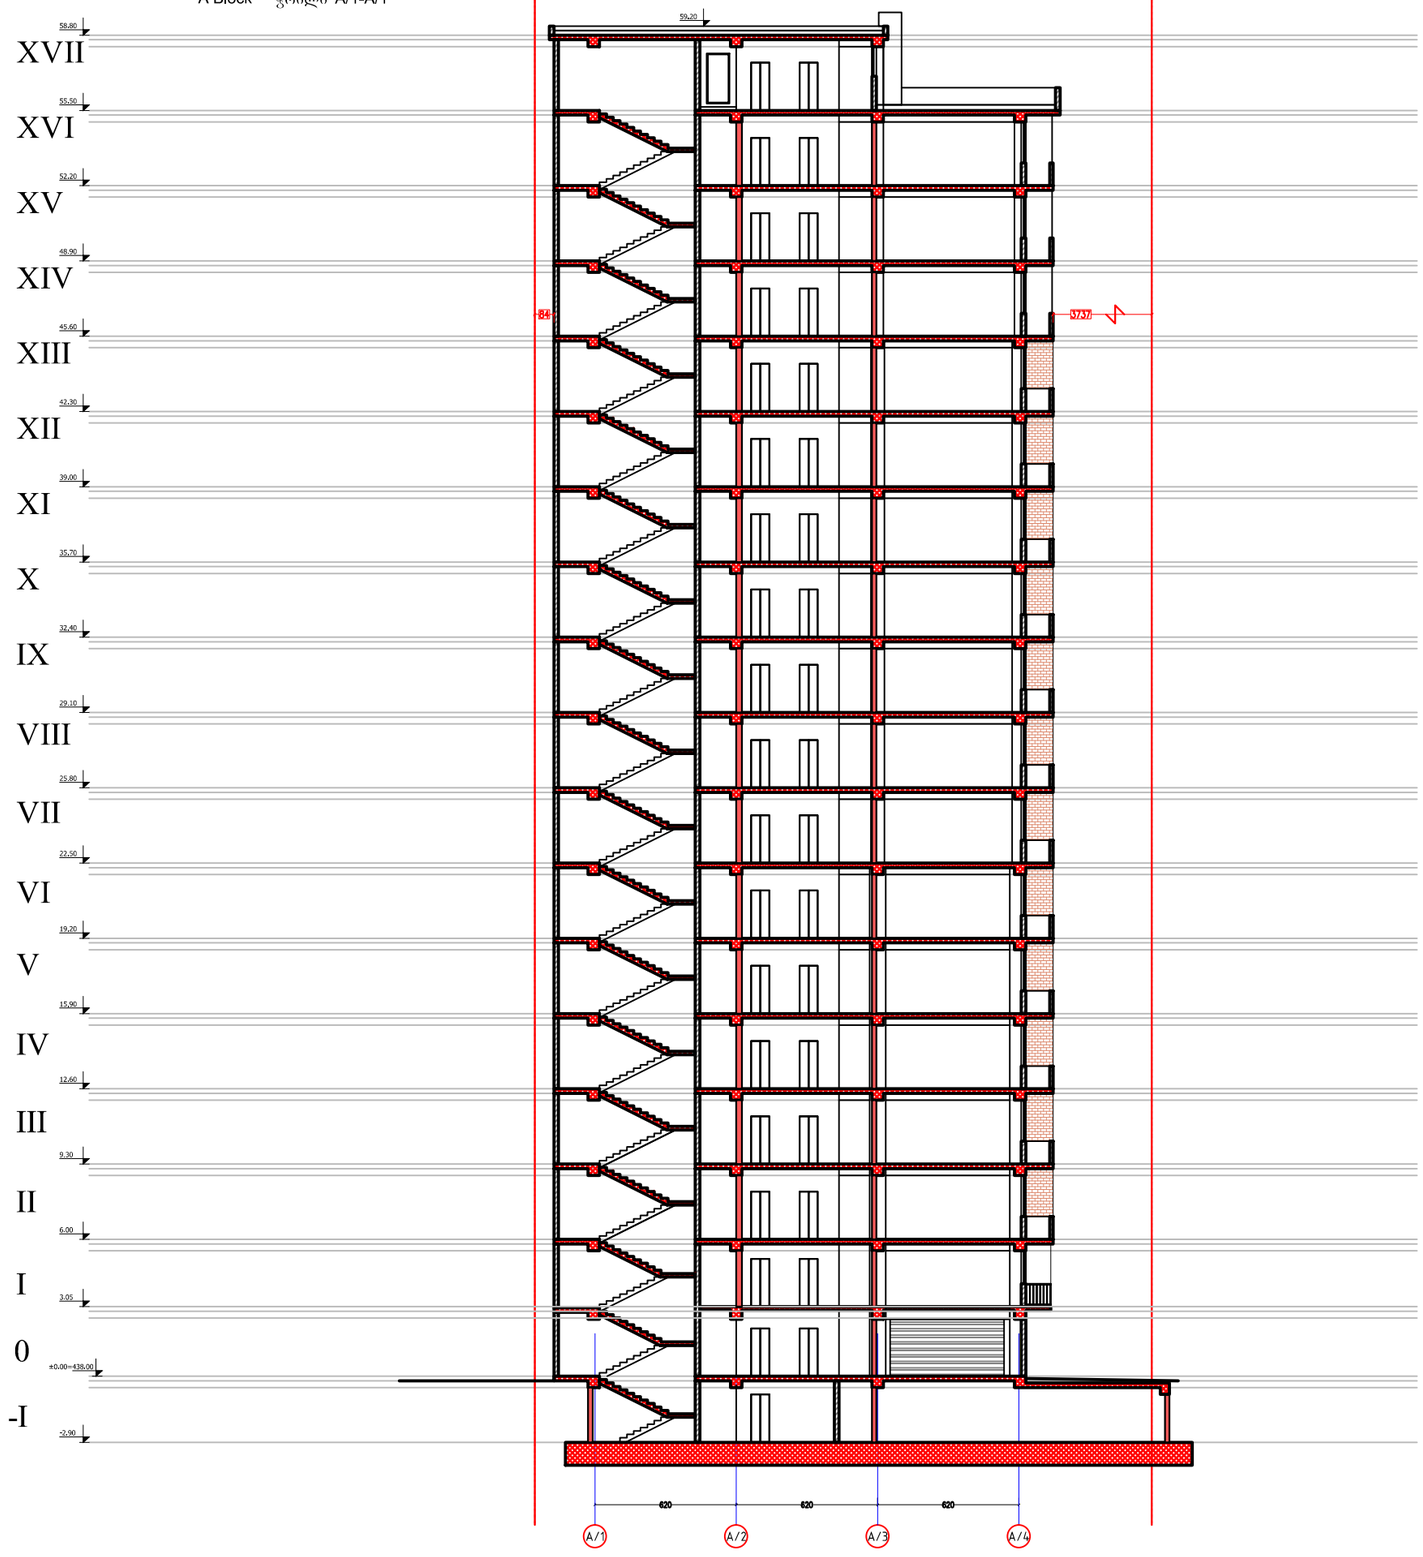

ფორმატი PAPER SIZE		პროექტის № PROJECT #
A-3		

პირობითი აღნიშვნები LEGEND

278

მანძილი საკადასტრო საზღვრამდე

კონდიციონერების აბრეშატები აივნის სიბრტყეში

დამკვეთი CLIENT	შპს "ლაგი კაპიტალი"
პროექტი PROJECT	2 მრავალბინიანი საცხოვრებელი სახლი დამხმარე შენობით
მისამართი ADDRESS	კაიროს ქუჩის მიმდებარედ

	NAME	
დირექტორი	გ. ჭუმბურიძე	
მთ. არქიტექტორი	გ. ჭუმბურიძე	
ავტორი	გ. ჭუმბურიძე	
	ბ. კალანდაძე	
მთ. კონსტრუქტორი	ს. პაპაშვილი	
დაამუშავა	ბ. კალანდაძე	

GRC Ltd
Digomi IV/18/48
Tbilisi, Georgia
T: 252 08 10
E mail: grc_studio@yahoo.com

არქიტექტურული ნაწილი ARCHITECTURE

მასშტაბი SCALE	1:150	თარიღი DATE OF ISSUE	7.03.2016


ნახაზი DRWG.


ჭრილი A/1-A/1

პორექტირება REVISIONS

№	პორექტ. REV.	თარიღი DATE
1		
2		
3		
4		
5		
6		

ინდექსი INDEX	ფურც. PAGES

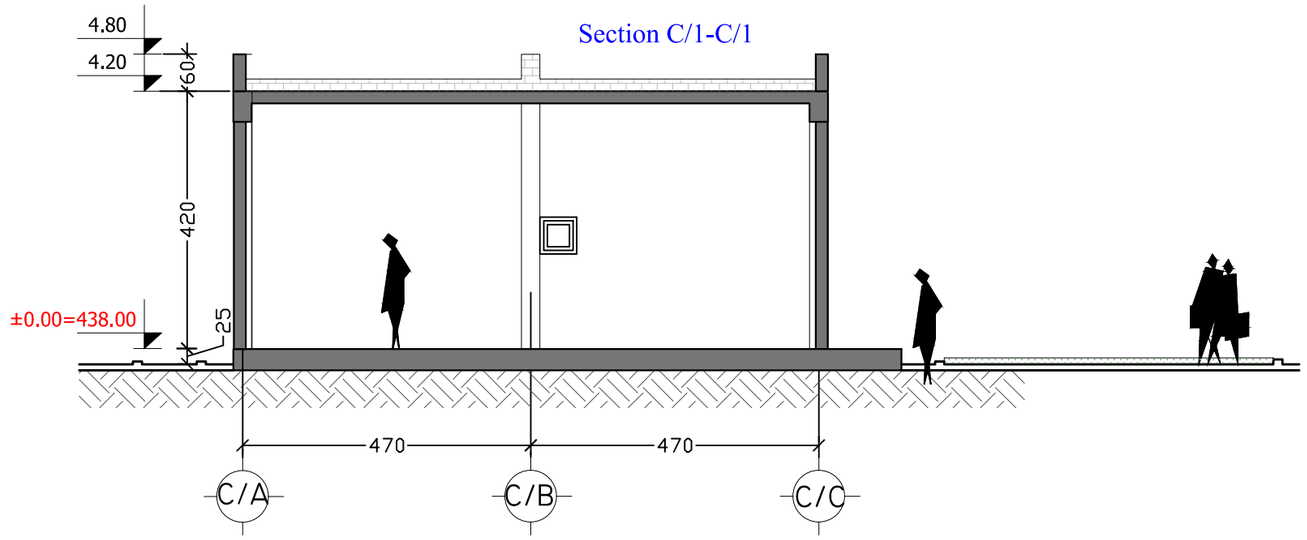

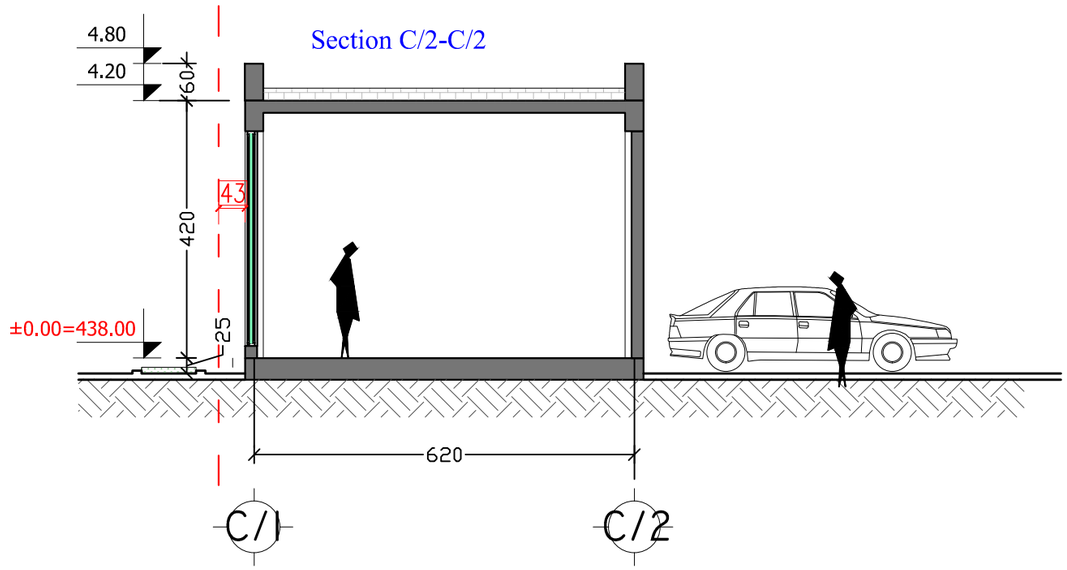

ფორმატი PAPER SIZE		პროექტის № PROJECT #
A-3		

პირობითი აღნიშვნები LEGEND

278

მანძილი საკადასტრო საზღვრამდე

კონდიციონერების აბრეშატები აივნის სიბრტყეში

დამკვეთი CLIENT	შპს "ლაგი კაპიტალი"	
პროექტი PROJECT	2 მრავალბინიანი საცხოვრებელი სახლი დამხმარე შენობით	
მისამართი ADDRESS	კაიროს ქუჩის მიმდებარედ	
	NAME	
დირექტორი	გ. ჭუმბურიძე	
მთ. არქიტექტორი	გ. ჭუმბურიძე	
ავტორი	გ. ჭუმბურიძე	
	ბ. კალანდაძე	
მთ. კონსტრუქტორი	ს. პაპაშვილი	
დაამუშავა	ბ. კალანდაძე	

GRC Ltd
Digomi IV/18/48
Tbilisi, Georgia
T: 252 08 10
E mail: grc_studio@yahoo.com

არქიტექტურული ნაწილი ARCHITECTURE

მასშტაბი SCALE	1:150	თარიღი DATE OF ISSUE	7.03.2016

ნახაზი DRWG.

ჭრილი C/1-C/1

ჭრილი C/2-C/2

პროექტირება REVISIONS		
№	პროექტ. REV.	თარიღი DATE
1		
2		
3		
4		
5		
6		

ინდექსი INDEX	ფურც. PAGES