ს/კ 78.16.18.936

ს/კ 78.16.18.822

საკადასტრო წითელი ხაზი
ს/კ 72.16.18.965

ქიბის უკრაღის გადახურვა
ავტომგაბურად გასალბა-დასაკეცი სისტემა

ტერიტორიაზე მისასვლელი

საფეხმავლო ბილიკი

საავტომობილო გასასვლელი მიწის ქარზე

განაშენიანების რეგულირების ხაზი

სახანძრო სამაშველო სამსახურის მიერ გამოსაყენებელი მისაერთებელი - პიდრანტი

ექსპლიკაცია

1	საპროექტო შენობა
	მწვანე საფარი
	მწვანე საფარი
	ბუნებრივი ქვა (ბაზალტი)
	ასფალტის საფარი

A-3	
A-400	
ობიექტის დასახელება:	
ქ.თბილისი, სოფელი, ქვემო ლისი ს/კ 72.16.18.965, მრავალპროფილური სამედიცინო ცენტრი.	
ნახაზი:	
გენ-გეგმა	
დამკვეთი	
შპს "აიემდი"	
შემსრულებელი	
შპს "ნს სტუდიო"	
ექსპლიკაცია	
პროექტი № 01.18	
შეასრულა: ნ.ჟანგურია	
შეამოწმა: ლ.ჩაბანავა	
საავტორო უფლებები: შპს ნს სტუდიო	


NSSTUDIO ARCHITECTURE & DESIGN


შპს ნს სტუდიო
0179 თბილისი ჟვანიას №34
ტელ: 593 27 88 58
E-mail: info@nsstudio.ge

	1:100	თარიღი: 20.12.2018

მიწის ნაკვეთის ტოპოგრაფიული აზომვითი ნახაზი

სიტუაციური გეგმა

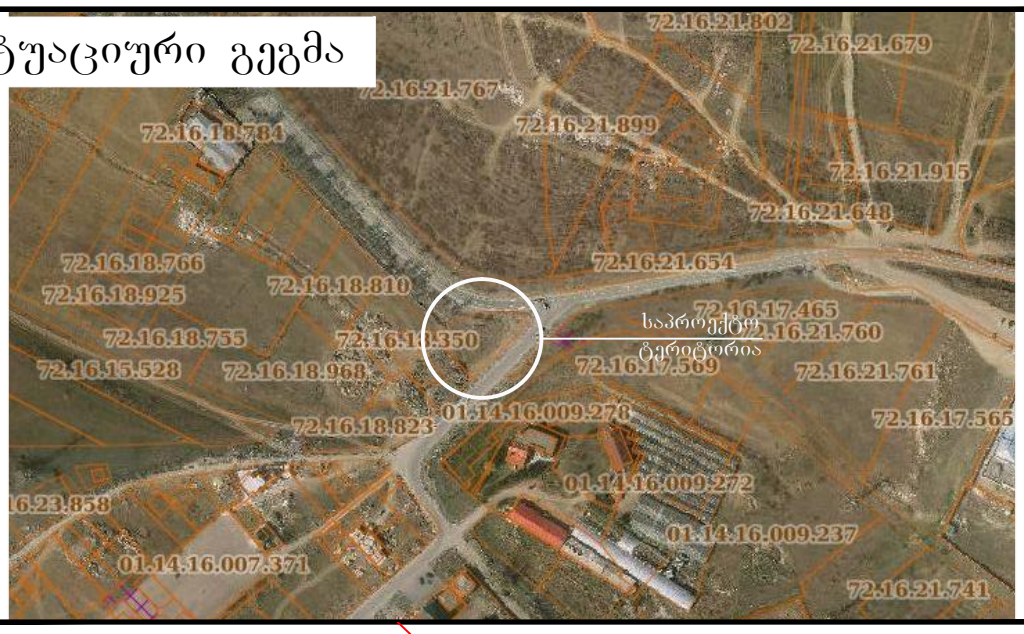

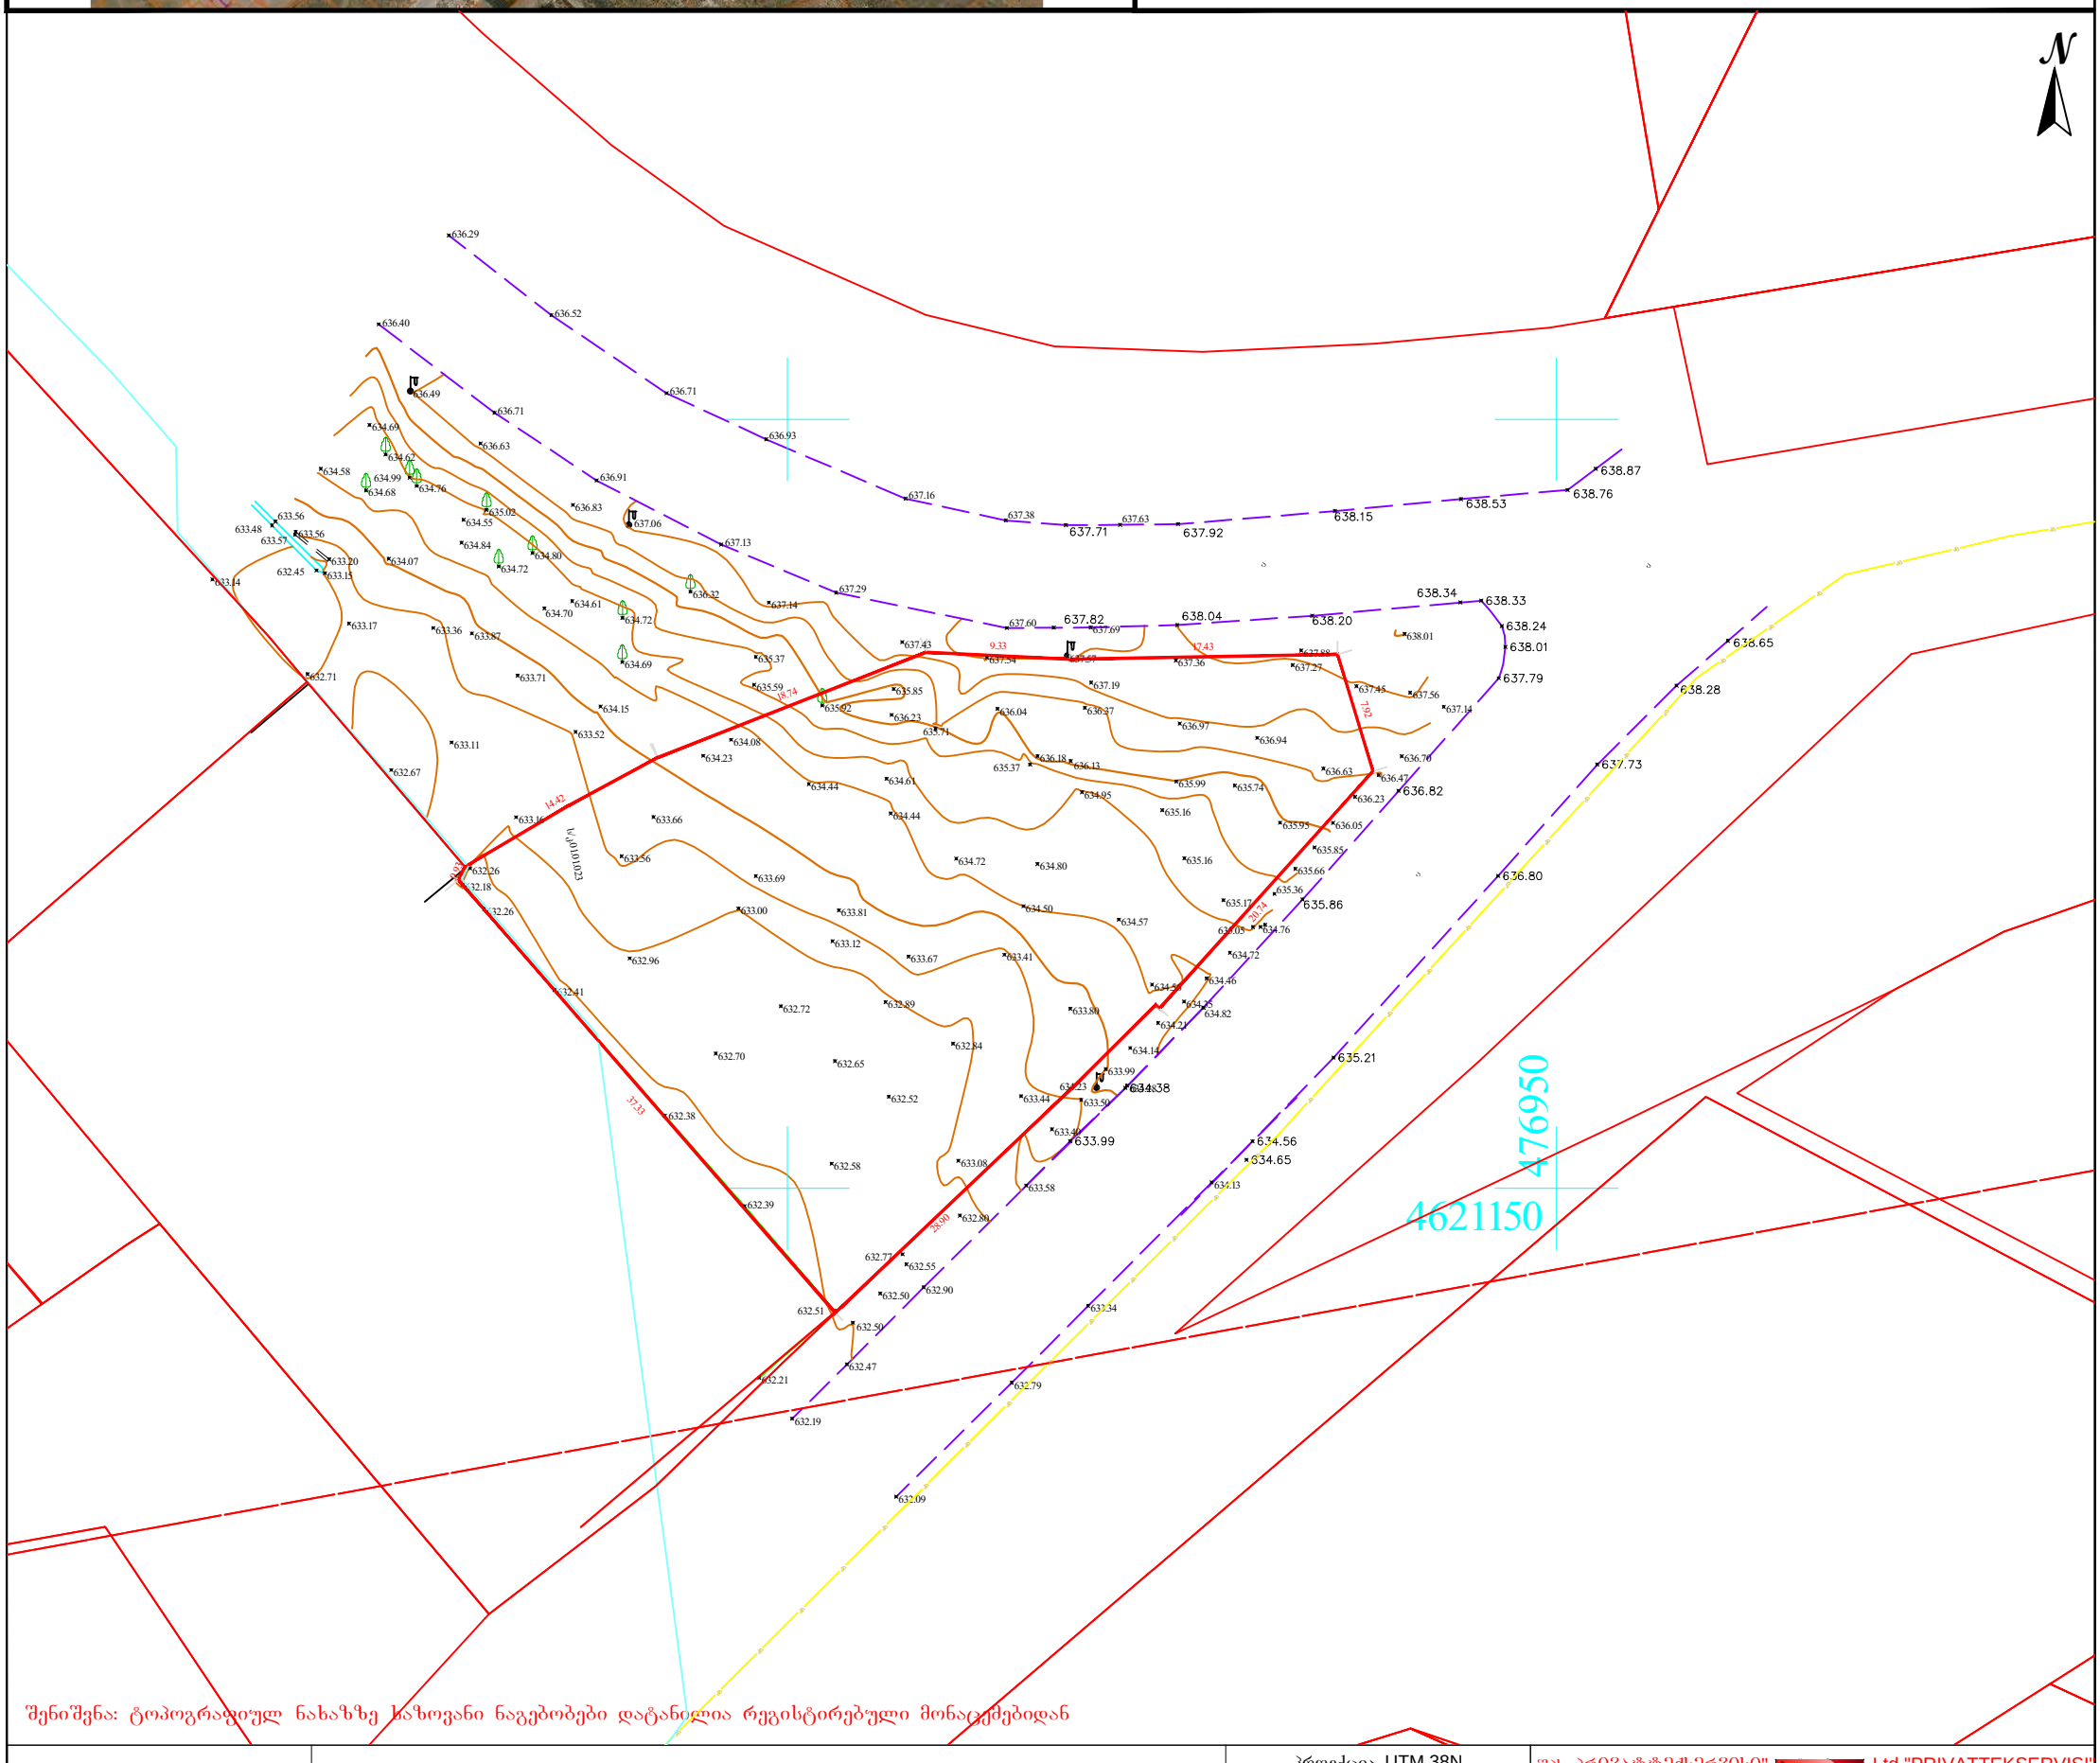

შენიშვნა: ტოპოგრაფიულ ნახაზზე საზოვანი ნაგებობები დატანილია რეგისტრირებული მონაცემებიდან

პირობითი აღნიშვნები	შენიშვნა: მიწის სამუშაოები შეათანხმეთ შესაბამის კომუნიკაციის წარმომადგენლებთან				პროექცია UTM 38N საკოორდინატო სისტემა WGS 84	შპს„პრივატტექსერვისი" Ltd "PRIVATTEKSERVISI" ქალაქი თბილისი, აწყურის ქუჩა №30 მობ: +995 514-44-11-41. მობ: +995 598-18-04-18 zviadiw@gmail.com		
მიწისქვეშა კომუნიკაციები	ნაკვეთის საზღვარი	ბუჩქი	ცოცხალი ღობე		ღობე	დირექტორი		ზ. წიკლაური
კანალიზაცია	შენობა	გაზონი	ხეების რიგი		ბორდიური	კომპ. უზრუნველყოფა		ზ. წიკლაური
დენის კაბელი	არკა	სამეთვალყურეო ჭები	ტრანსფორმატორი		ბეტონი	აზომა		ლ. ჩიტაიშვილი
გაზის მილი	ფარდული	ძეგლი	რადიო ან ტელე ანძა		კედელი	მისამართი	ქალაქი თბილისი, სოფელი ქვემო ლისი. ს/კ.72.16.18.965	
წყლის მილი	კიბე	შადრევანი	ლამპიონები		საყრდენი კედელი		მაშტაბი 1:500	05.06.2019
კავშირგაბმულობა	ფოთლოვანი ხე	ონკანი	ელექტრო ბოძი		ბილიკი			
	წიწვოვანი ხე	წყარო ან ჭა	რკინიგზა		გზის კონტური			
	ხეხილის ხე	ბენზინგასამართი სადგური	იზოჰიფსი		ფლატე			
	პალმა	მაღალი ძაბვის გადამცემი	მთავარი იზოჰიფსი		წყლის კონტური			