ტოპოგრაფიული გეგმა

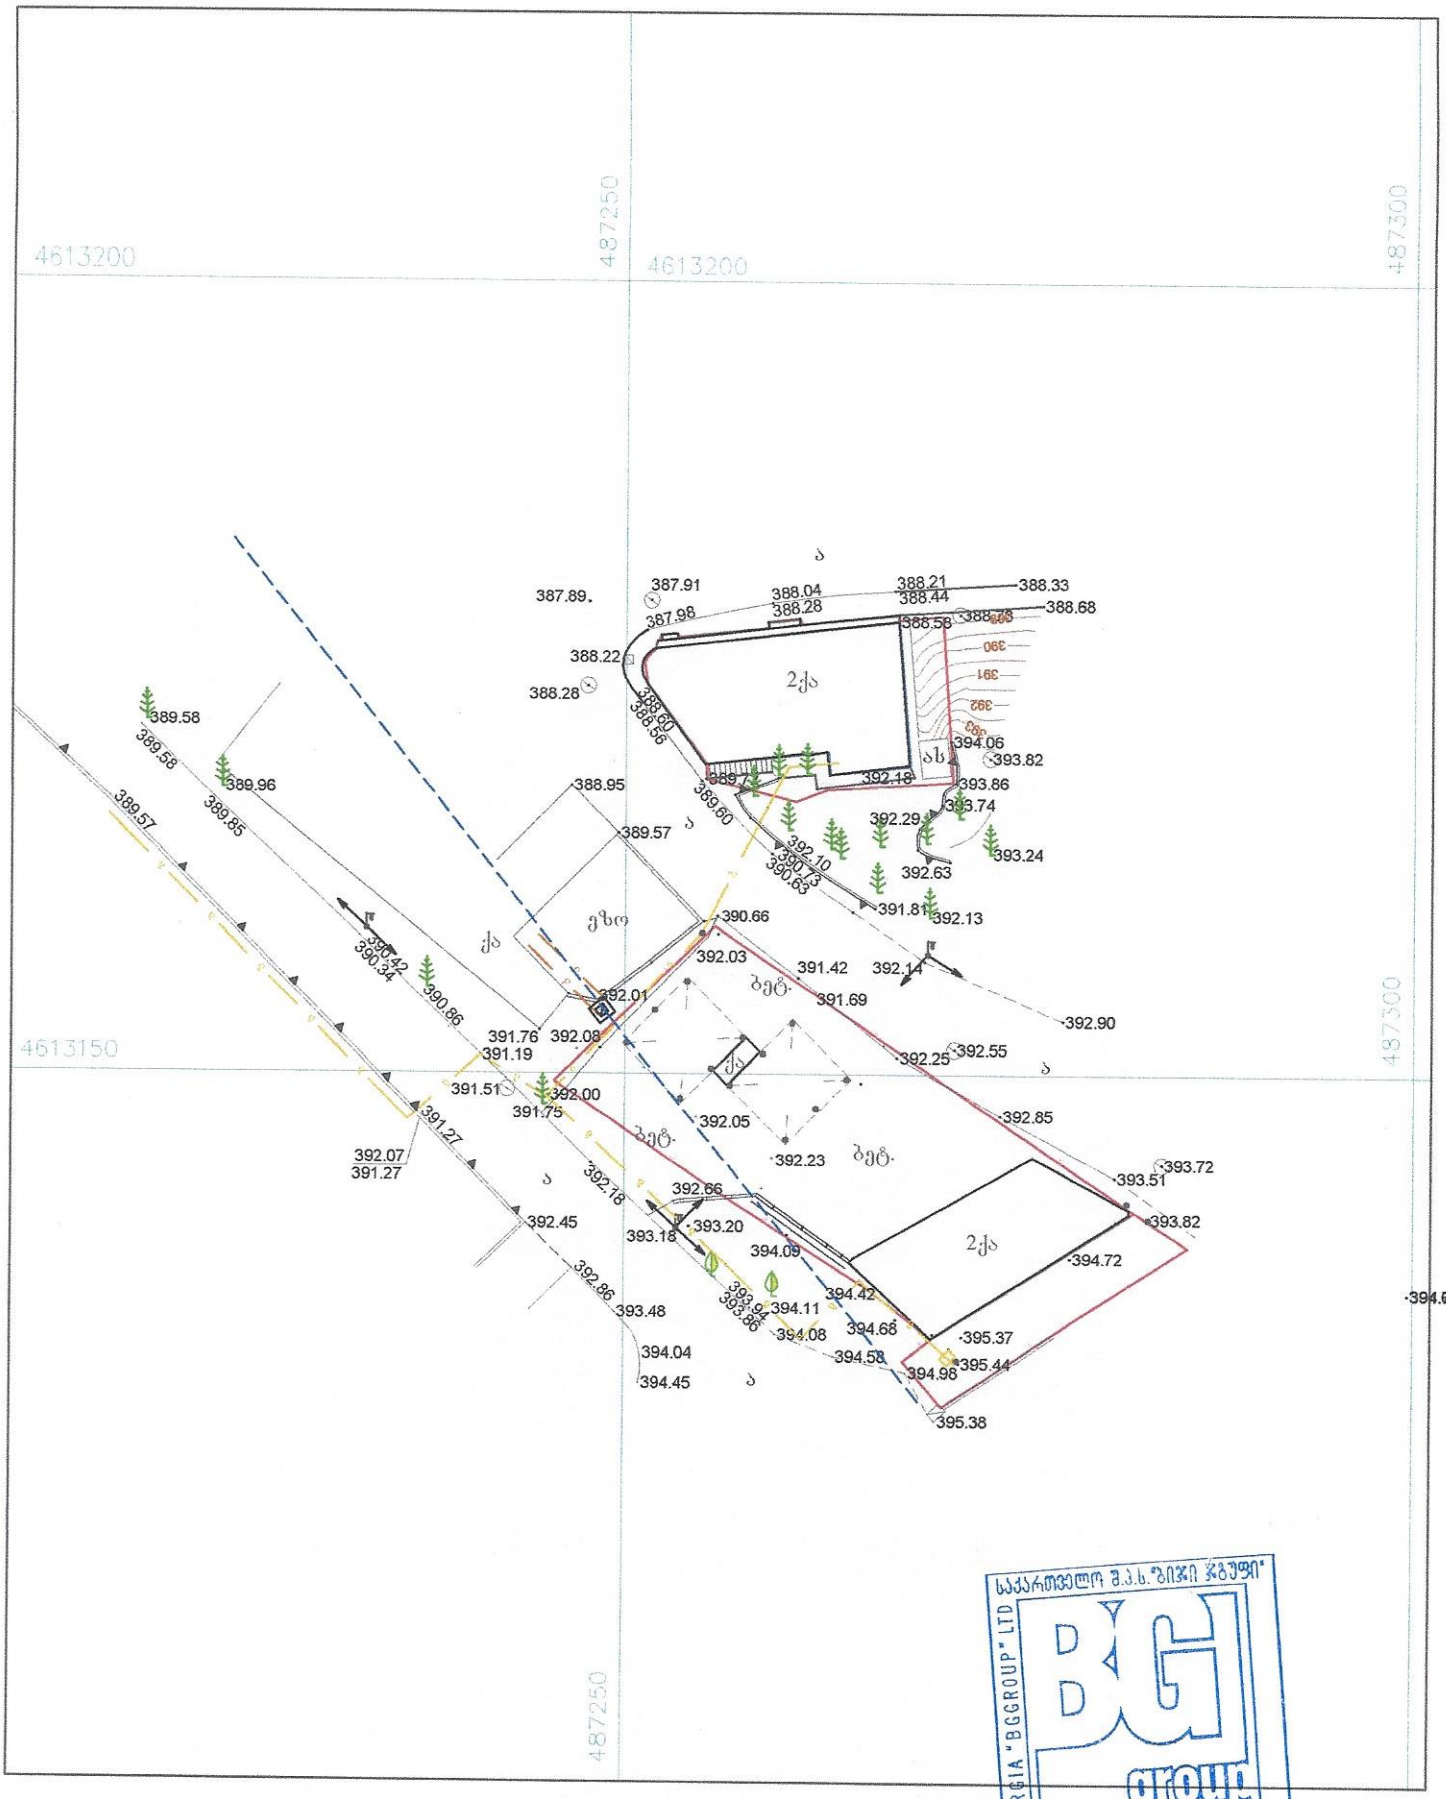

საქართველო შ.პ.ს."ბიჯი ჯგუფი"
GEORGIA "BGGROUP" LTD
BG group

მისამართი	თბილისი, გორგასლის ქუჩა №7 პურის ქარხნის მიმდებარედ		

საერთაშორისო სისტემის კოორდინატები
დობე მავრთულის
ბორდიური
ქვის კედელი
საყრდენი კედელი
ფლატე

ქს ას
მშენ.
ა

შენობა
მშენებარე
ფარდული
გზა

კანალიზაცია
გაზის მილი
წყლის მილი
ელ-განათების ლამპიონი
კომუნიკაციების ჭები

ფოთლოვანი ხე
წიწყოვანი ხე
ბუჩქი

შპწ-ის ნებართვის ფარგლებში კვლ: 418
სასოფლო სამეურნეო დანიშნულების

შ.პ.ს. "ბიჯი ჯგუფი"

შეასრულა კომპ. უზრუნველყოფა	ა. თევზაძე	
მასშტაბი : 1:500		2019.06.13