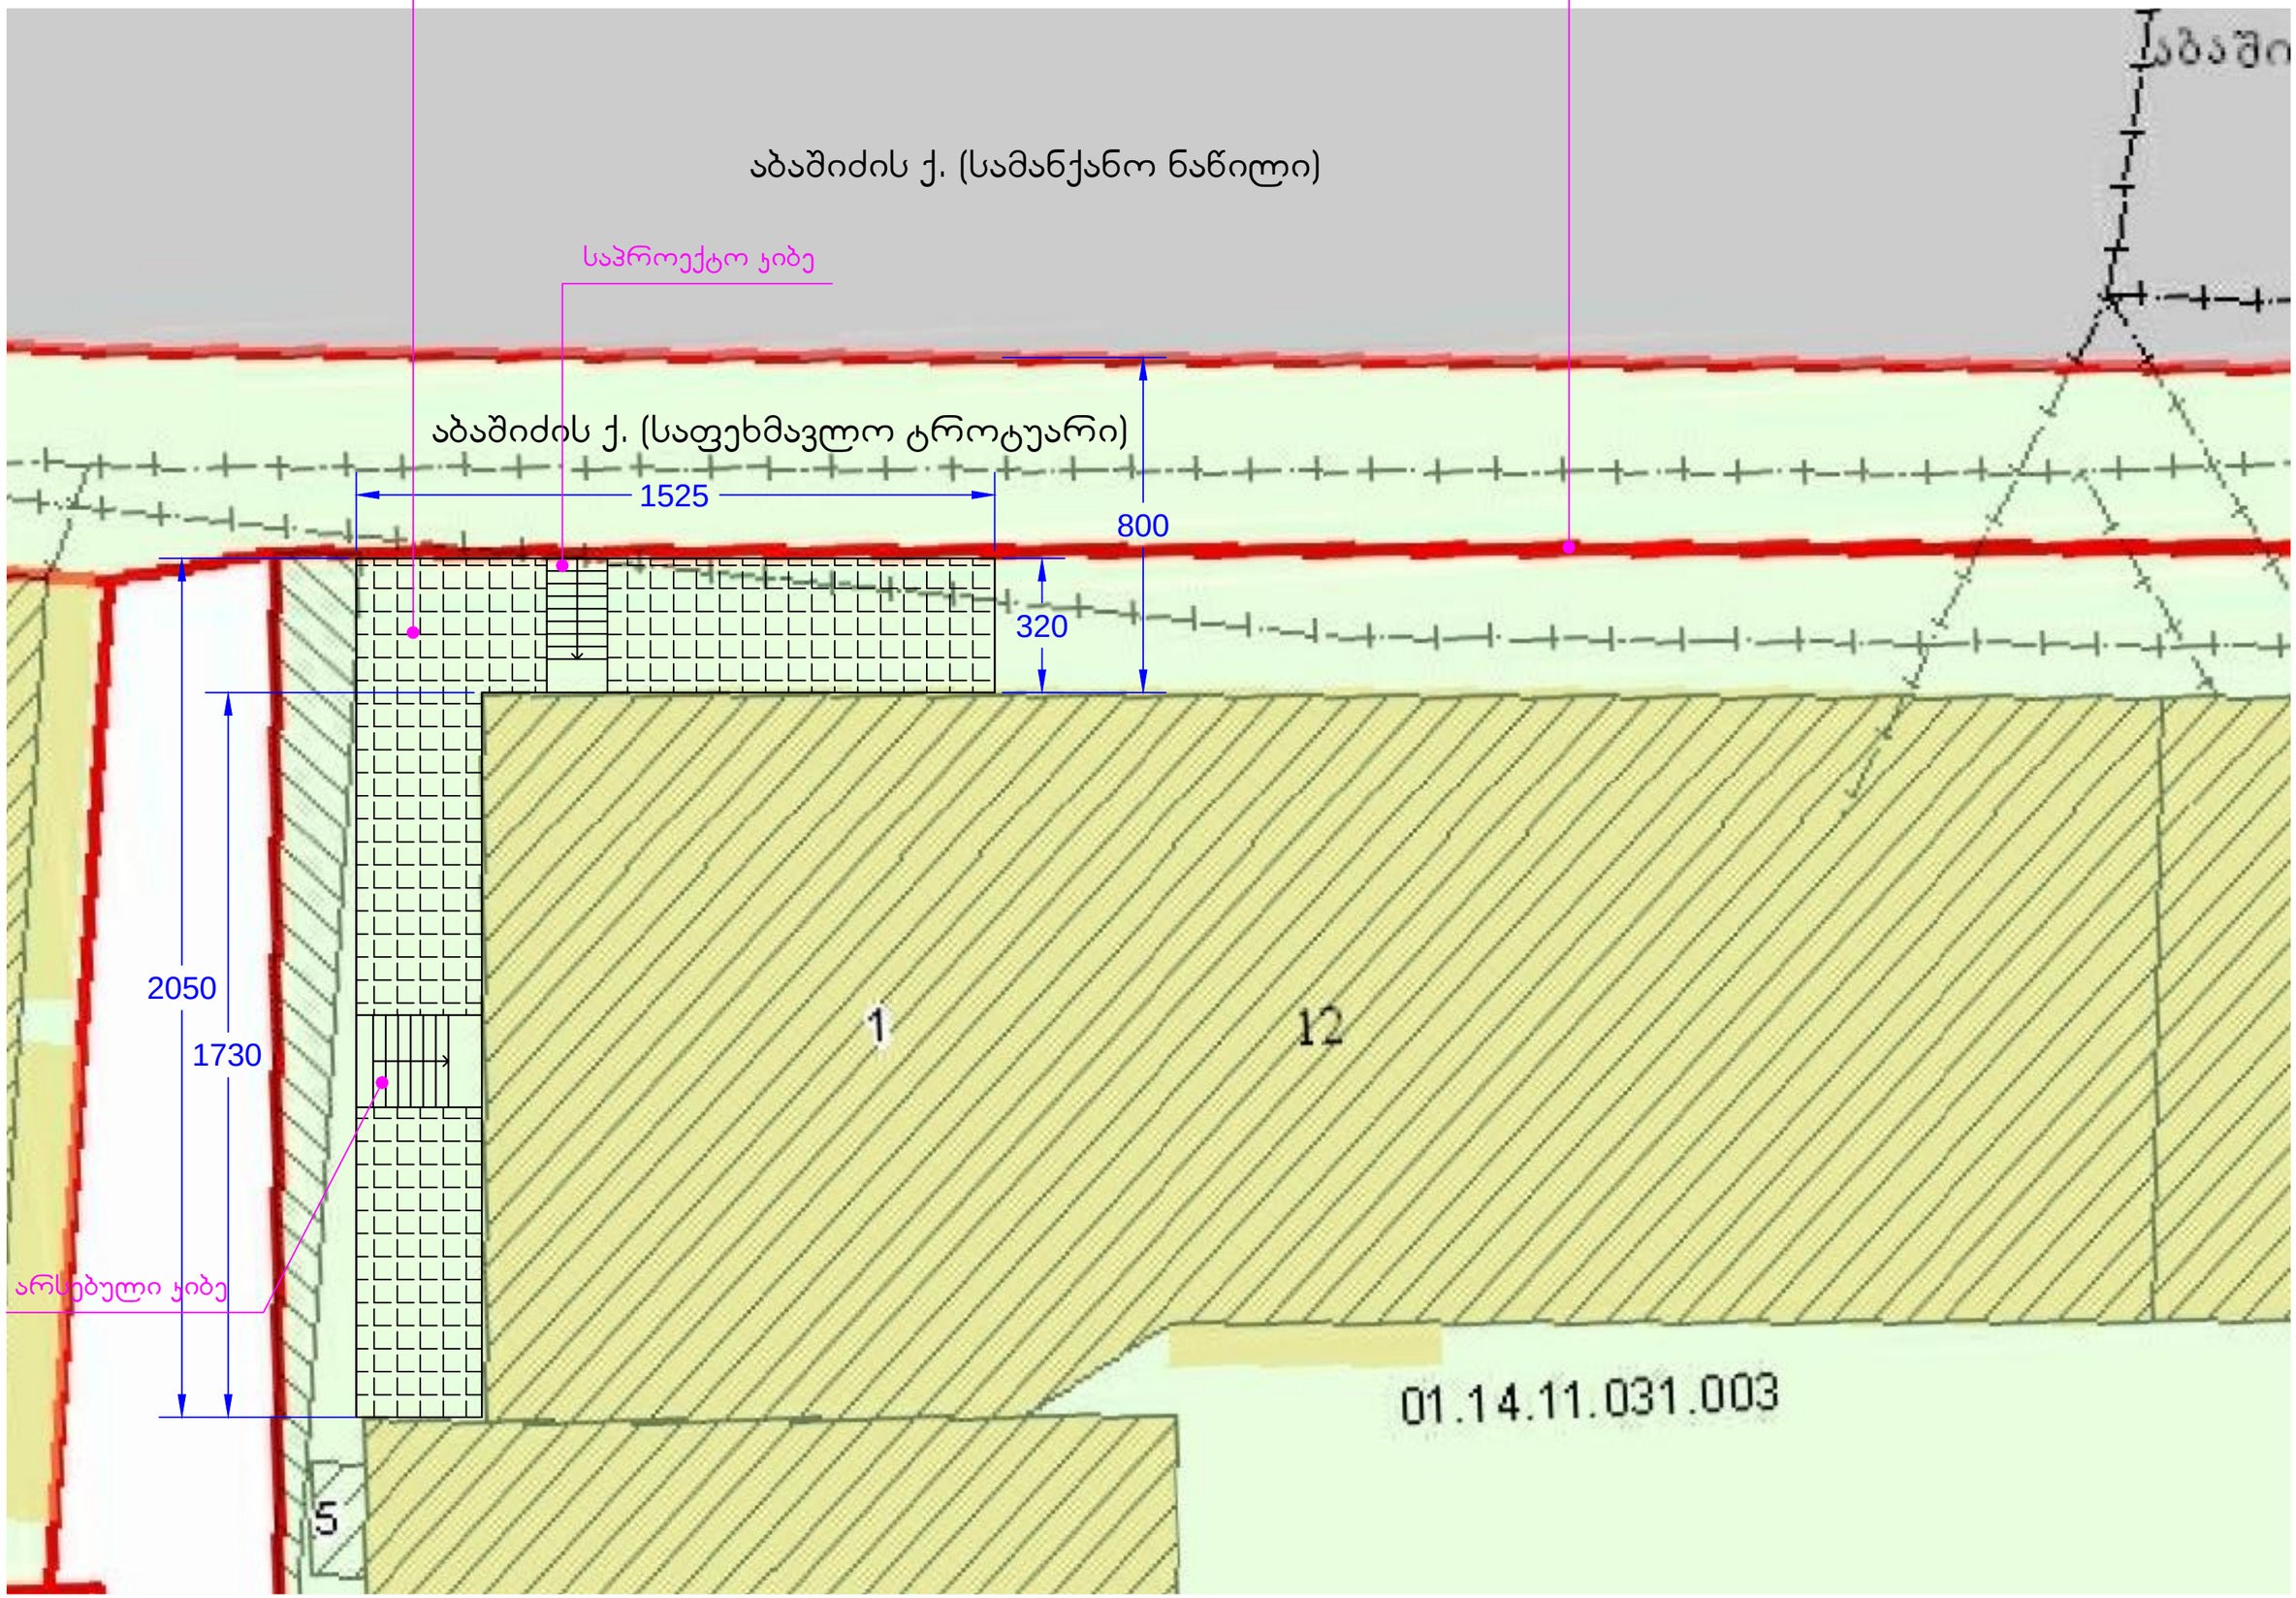
მაგიდების განთავსებისა და ქვის ფილებით მოპირკეთების არეალი 100კვ.მ
კორპუსის წითელი ხაზის კონტური
აბაშიძის ქ. (სამანქანო ნაწილი)
საპროექტო კიბე
აბაშიძის ქ. (საფეხმავლო ტროტუარი)
1525
800
320
2050
1730
არსებული კიბე
1
12
5
01.14.11.031.003

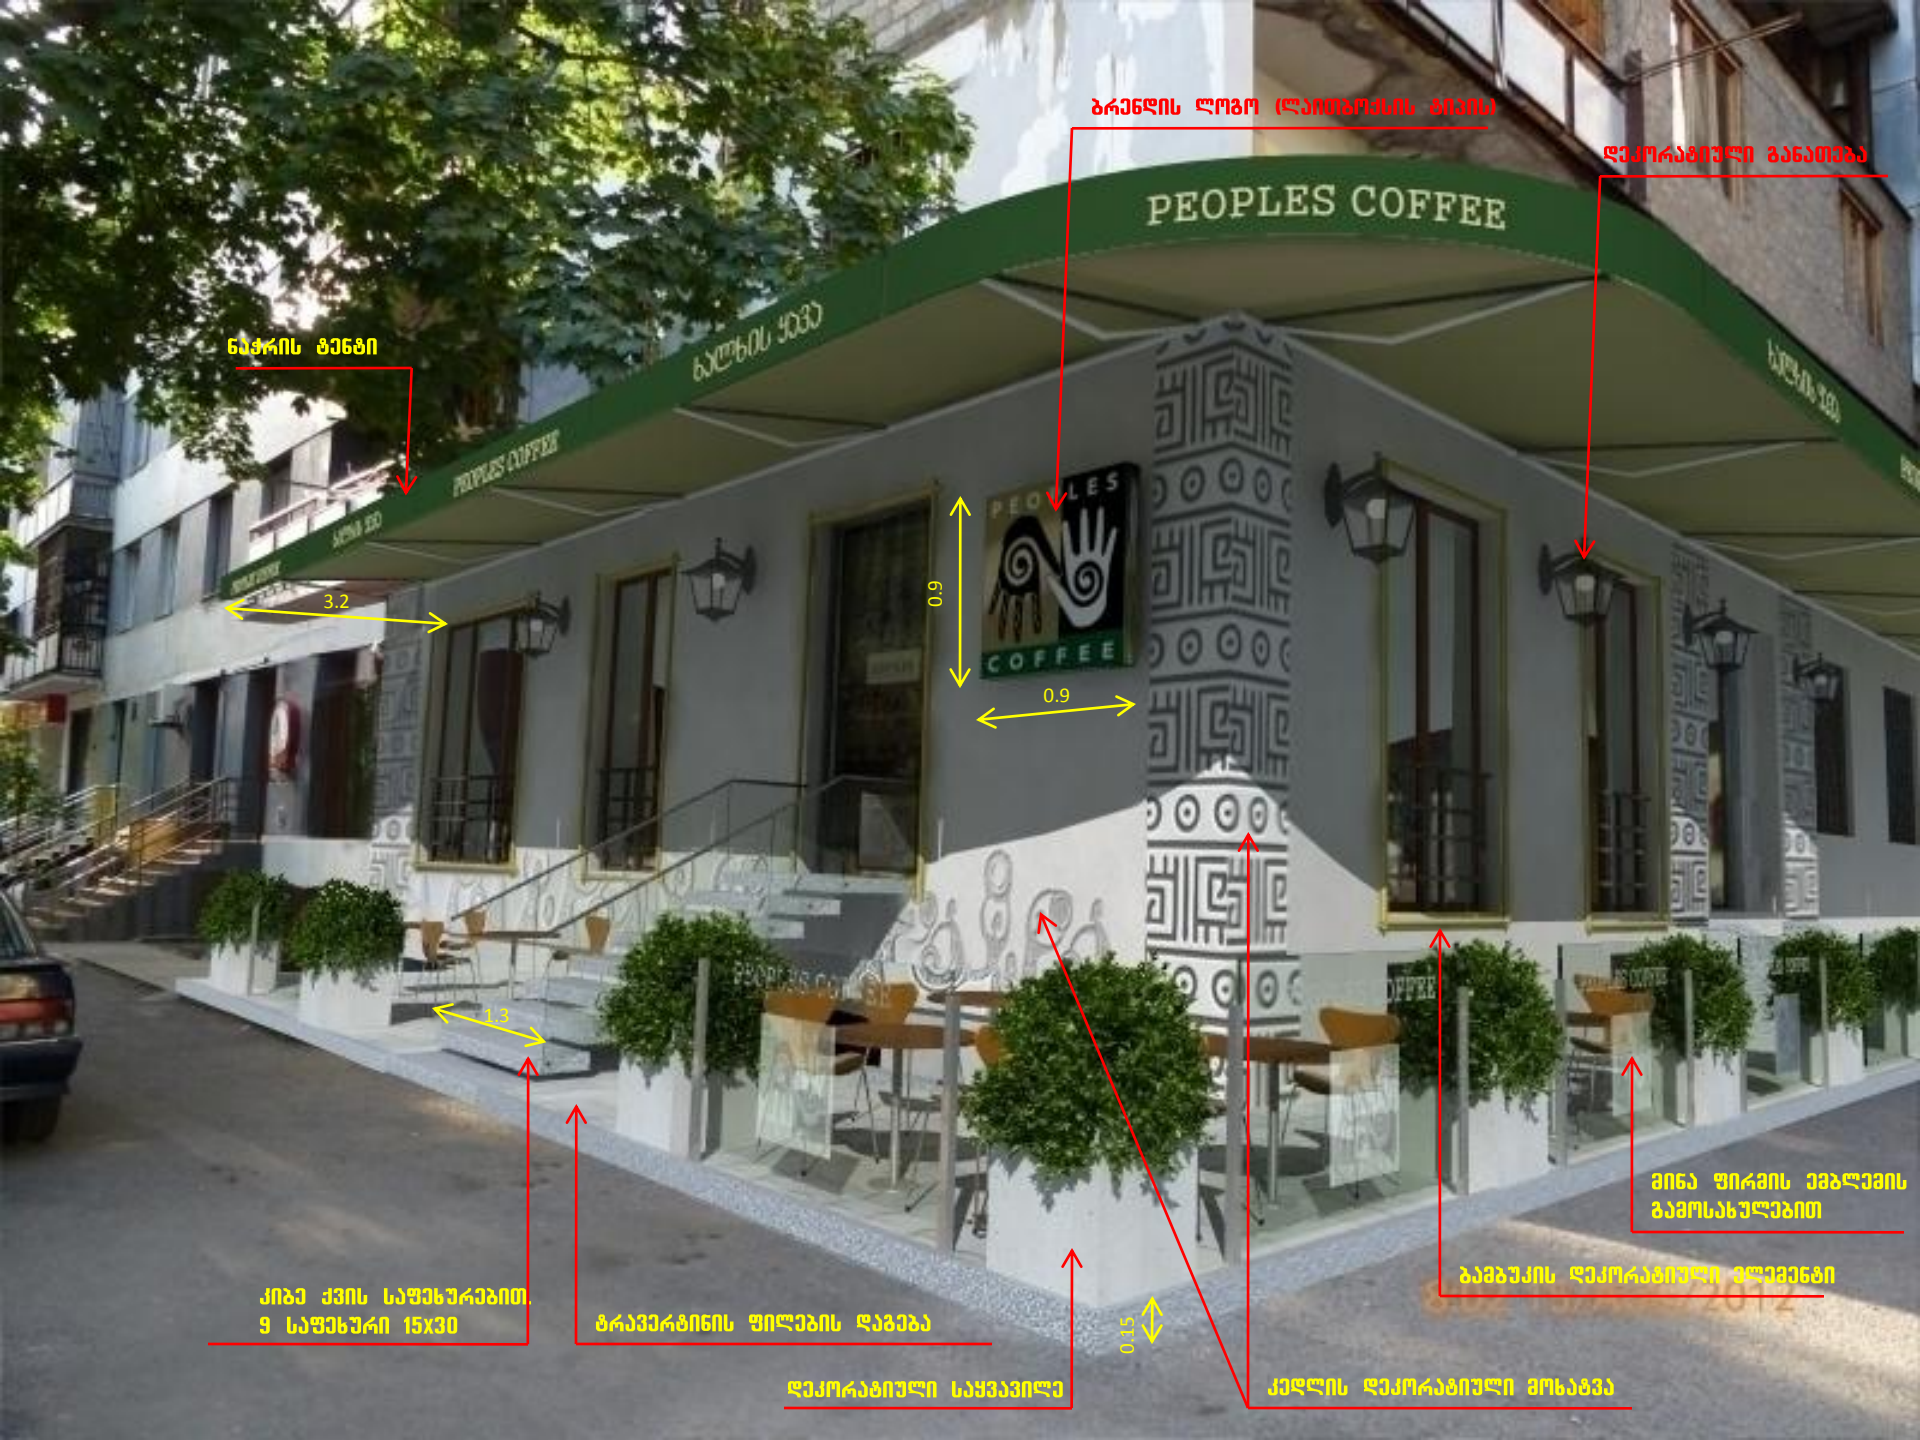
ბრენდის ლოგო (ლაითბოქსის ტიპის)
დეკორატიული განათება
ნაჭრის ტენტი
PEOPLES COFFEE
3.2
0.9
0.9
1.3
0.15
კიბე ქვის საფეხურებით.
9 საფეხური 15x30
ტრავერტინის ფილების დაგება
დეკორატიული საყვავილე
კედლის დეკორატიული მოხატვა
მინა ფირმის ემბლემის
გამოსახულებით
ბამბუკის დეკორატიული ელემენტი


PEOPLES COFFEE
PEOPLES COFFEE
PEOPLES COFFEE