ჭრილი 1-1

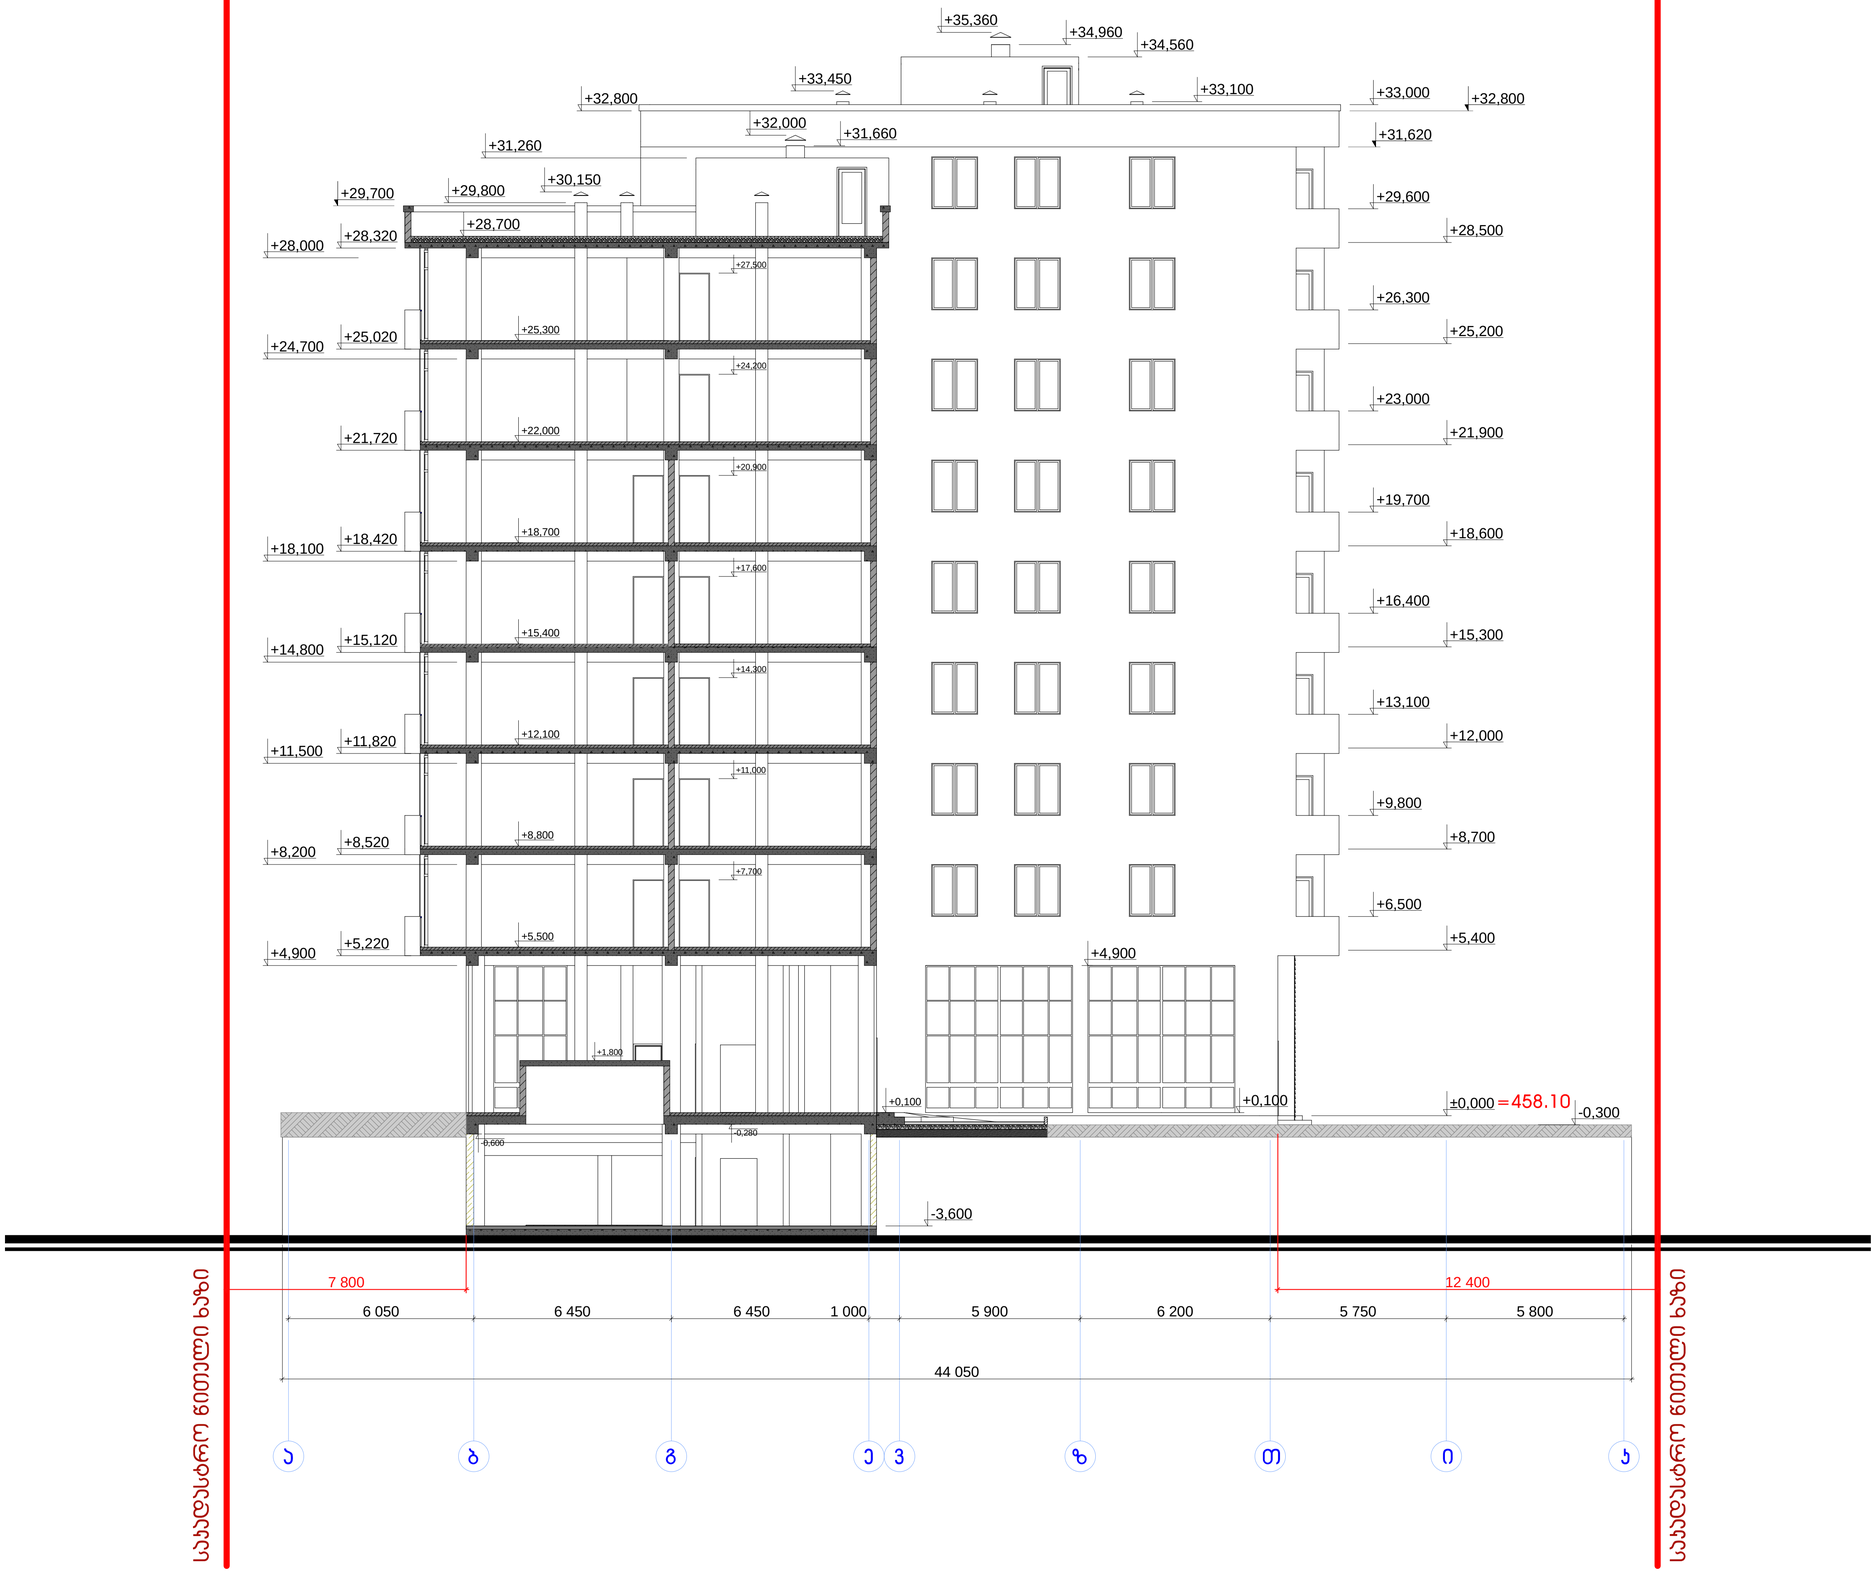

ქ. თბილისი

თარიღი 06/01/2019

პირობითი აღნიშვნები

ექსპლიკაცია

შენიშვნა

1. საპროექტო ნიშნული 0.000 შეესაბამება აბსოლუტურ ნიშნულს 458.10
2. ზომები მოცემულია მილიმეტრებში.
3. ნახაზის ყველა ცვლილება მშენებლობისას შეთანხმებული უნდა იყოს მთ. არქიტექტორთან (ავტორთან)

დამკვეთი

შ.პ.ს. "თბილისი გეით ინვესთმენთ ენდ თრეიდინგ ქო".
მის: საქართველო, გურჯაანი, ს.ჯაჯრეთი.

შემსრულებელი

შ.პ.ს. "არტკუბი"
მის: ქ.თბილისი ვაშლიჯვარი 7ა-ბ1
email: artcube.lv@gmail.com

პროექტის დასახელება

ქ.თბილისი, დადიანის ქ. №265-267. ს/ს - 01.12.11.037.101 მრავალბინიანი საცხოვრებელი კომპლექსი. ბლოკი A, ბლოკი B.

ნახაზის დასახელება

ჭრილი 1-1

პროექტის სტატუსი

არქიტექტურული პროექტი (კორექტირებული)

შემსრულებლები

პრ.მთ.არქიტექტორი	ვ. ინანიშვილი

მასშტაბი 1:100

ფურცელი	ფურცლები	ფორმატი
22	29	A1

ჭრილი 2-2

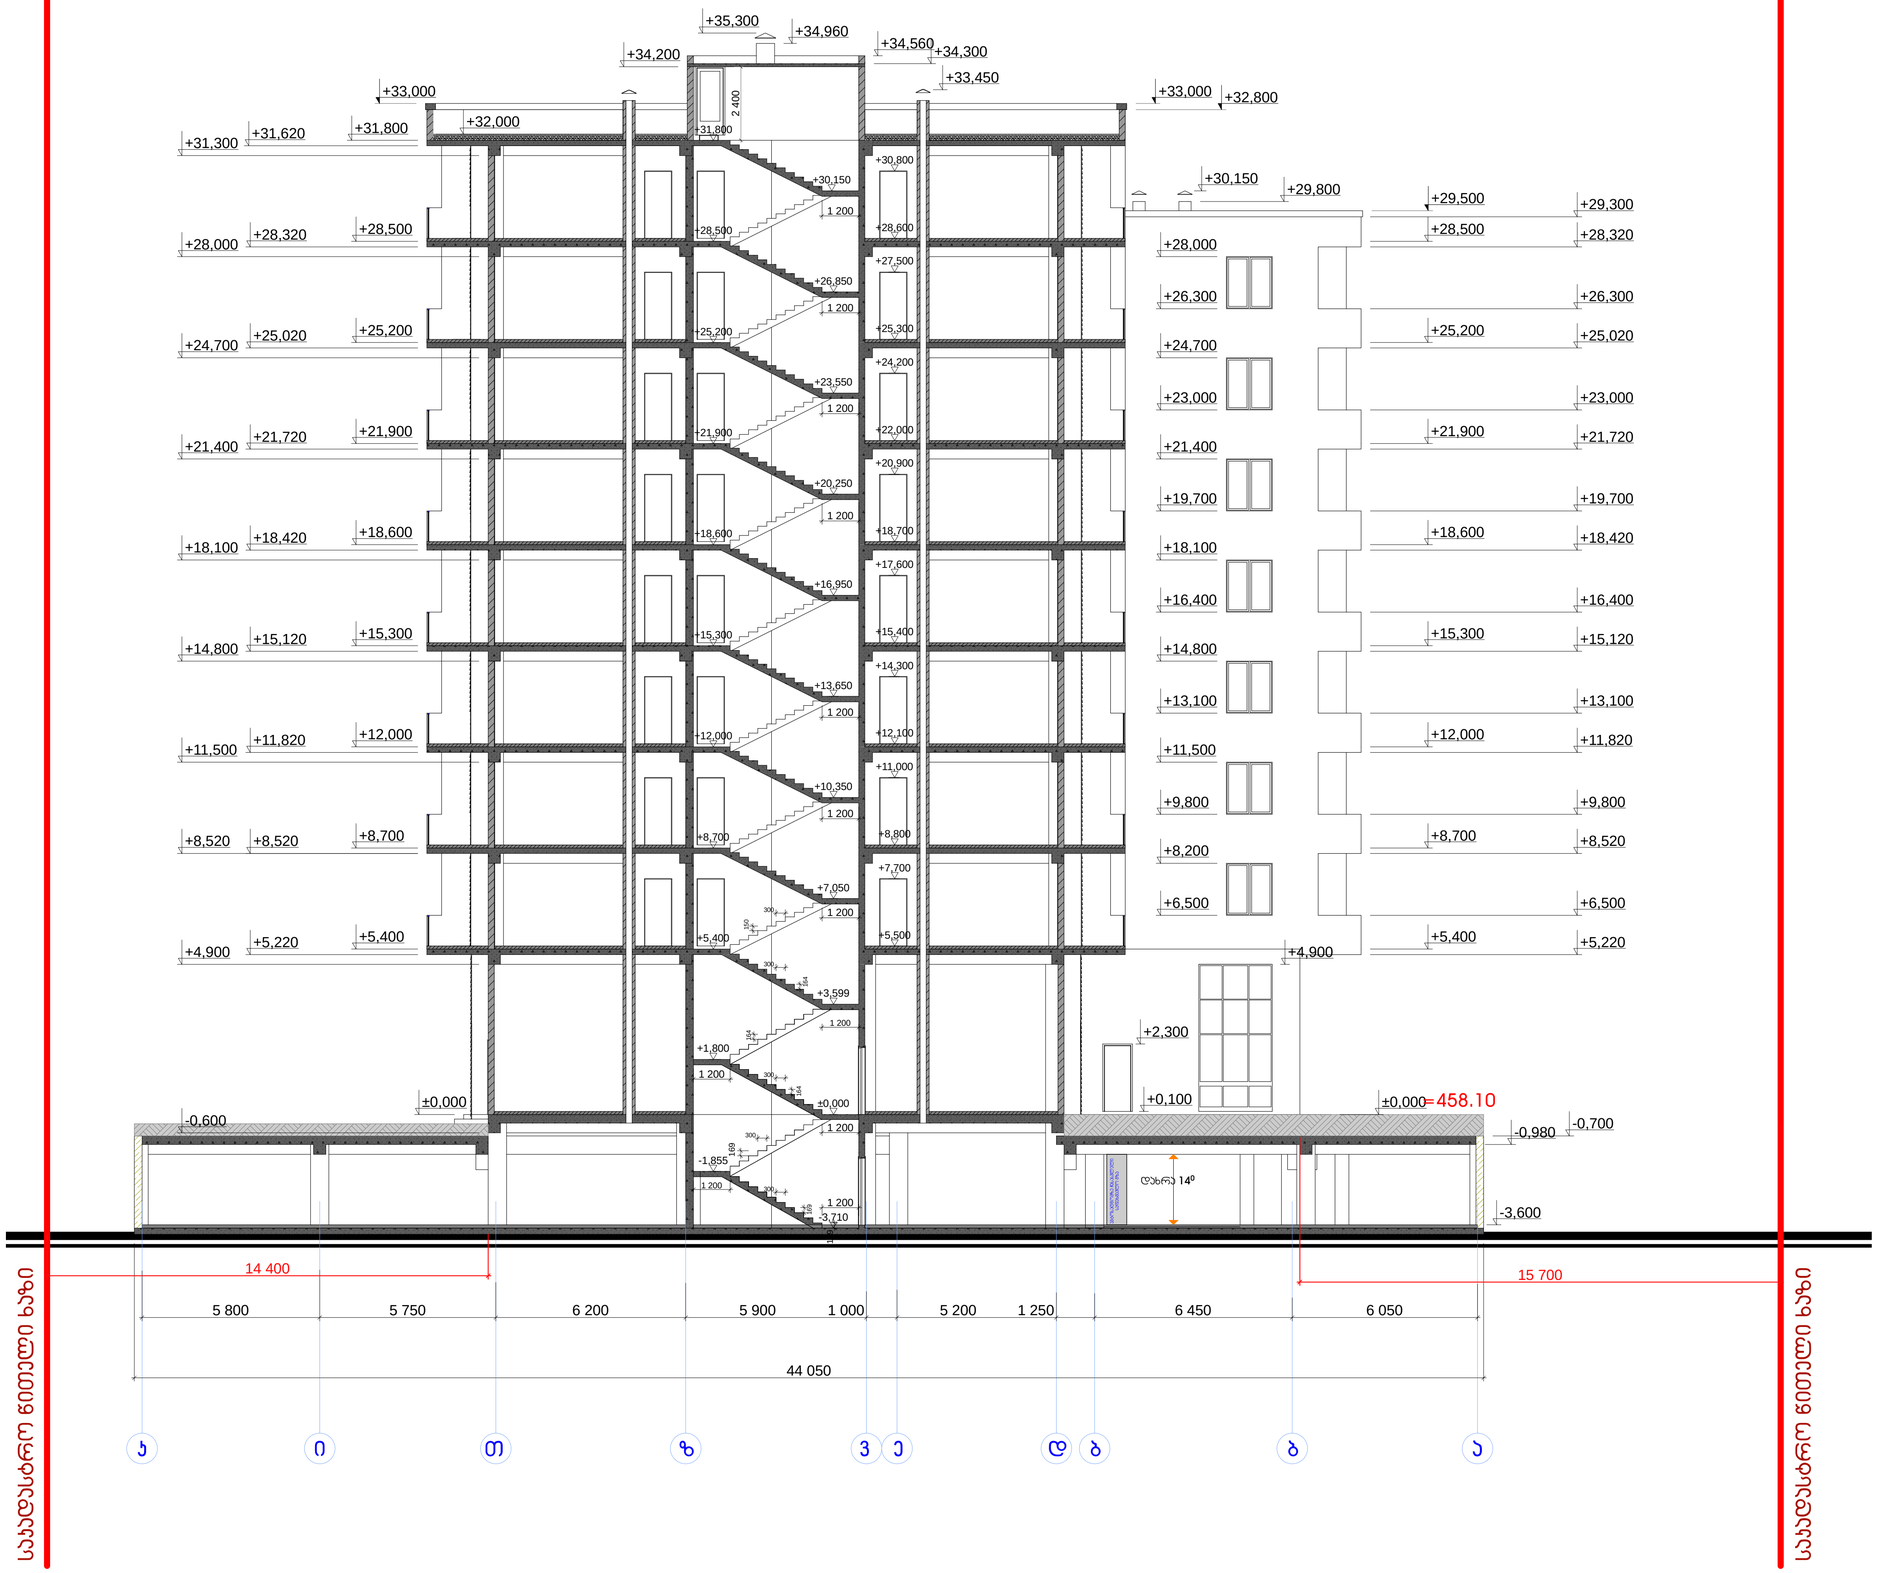

ქ. თბილისი

თარიღი 06/01/2019

პირობითი აღნიშვნები

ექსპლიკაცია

შენიშვნა

1. საპროექტო ნიშნული 0.000 შეესაბამება აბსოლუტურ ნიშნულს 458.10
2. ზომები მოცემულია მილიმეტრებში.
3. ნახაზის ყველა ცვლილება მშენებლობისას შეთანხმებული უნდა იყოს მთ. არქიტექტორთან (ავტორთან)

დამკვეთი

შ.პ.ს. "თბილისი გეით ინვესთმენთ ენდ თრეიდინგ ქო". მის: საქართველო, გურჯაანი, ს.პაჭრეთი.

შემსრულებელი

შ.პ.ს. "არტკუბი"
მის: ქ.თბილისი ვაშლიჯვარი 7ე-ბ1
email: artcube.lv@gmail.com

პროექტის დასახელება

ქ.თბილისი, დადიანის ქ. №265-267. ს/კ - 01.12.11.037.101 მრავალბინიანი საცხოვრებელი კომპლექსი. ბლოკი A, ბლოკი B.

ნახაზის დასახელება

ჭრილი 2-2

პროექტის სტატუსი

არქიტექტურული პროექტი

შემსრულებლები

პრ.მთ.არქიტექტორი	ვ. ინანიშვილი

მასშტაბი	1:100	
ფურცელი	ფურცლები	ფორმატი
23	29	A1

ჭრილი 3-3

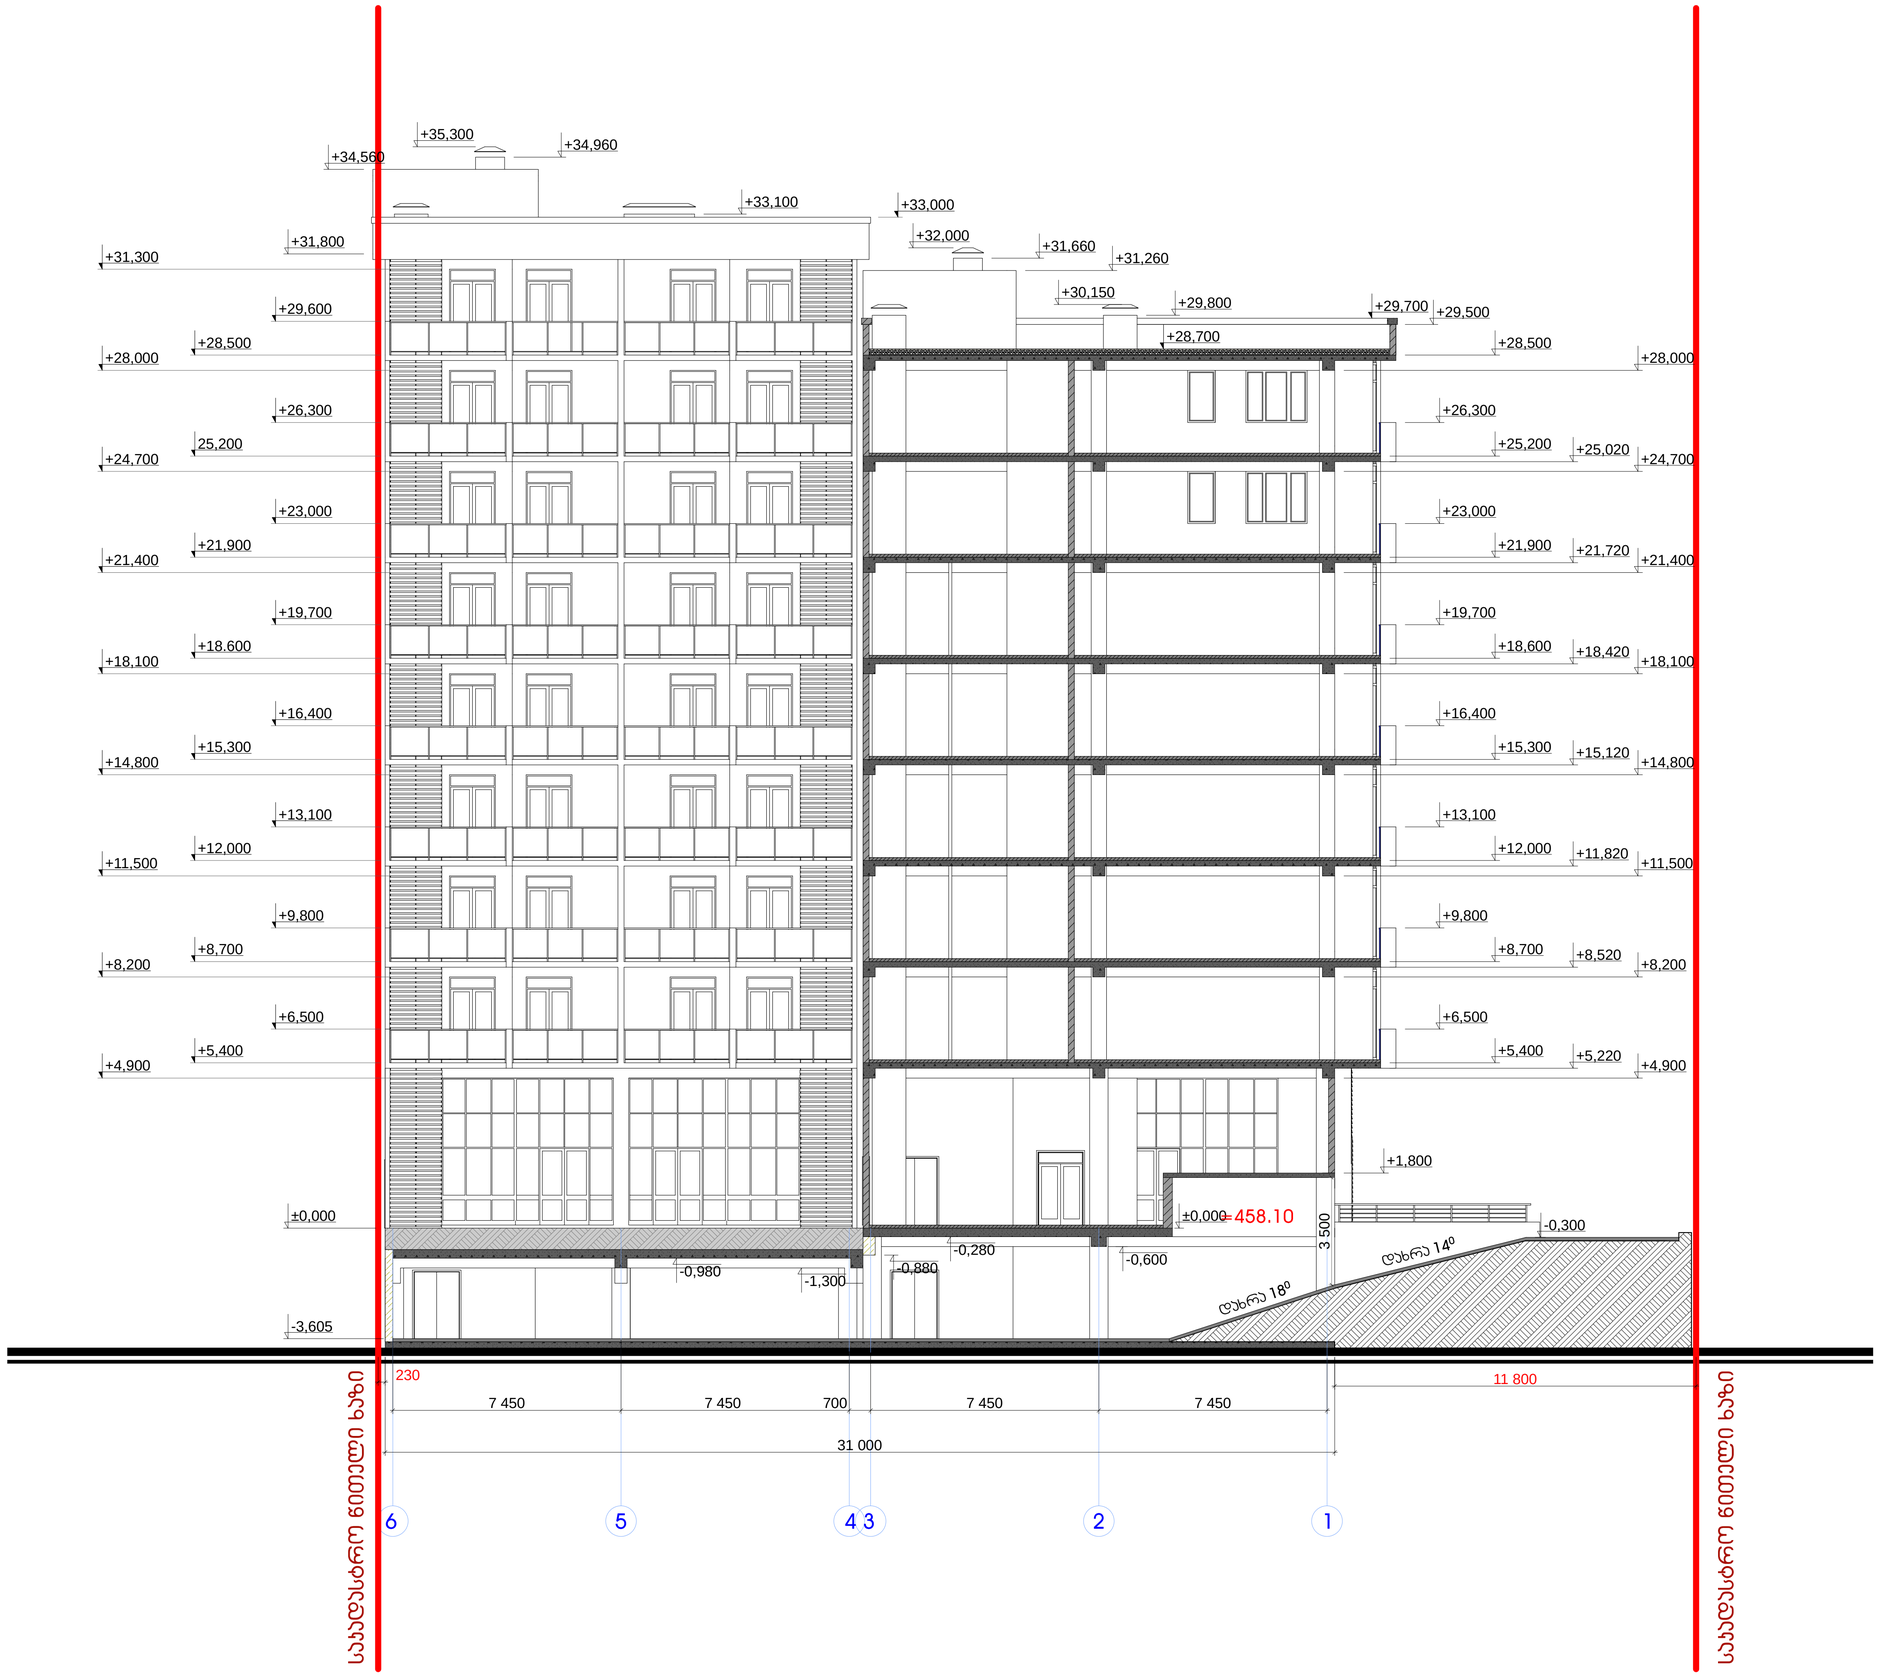

ქ. თბილისი

თარიღი 06/01/2019

პირობითი აღნიშვნები

ექსპლიკაცია

შენიშვნა

1. სპეციფიკური ნიშნული 0.000 შეესაბამება აბსოლუტურ ნიშნულს 458.10
2. ზომები მოცემულია მილიმეტრებში.
3. ნახაზის ყველა ცვლილება მშენებლობისას შეთანხმებული უნდა იყოს მთ. არქიტექტორთან (პეტორთან)

დამკვეთი

შ.პ.ს. "თბილისი გეით ინვესთმენთ ენდ თრეიდინგ ქო". მის: საქართველო, გურჯაანი, ს.პაჭრეთი.

შემსრულებელი

შ.პ.ს. "არტკუბი"
მის: ქ.თბილისი
პაშლისჯვარი 7ა-ბ1
email: artcube.lv@gmail.com

პროექტის დასახელება

ქ.თბილისი, დადიანის ქ. №265-267. ს/კ - 01.12.11.037.101 მრავალბინიანი საცხოვრებელი კომპლექსი. ბლოკი A, ბლოკი B.

ნახაზის დასახელება

ჭრილი 3-3

პროექტის სტატუსი

არქიტექტურული პროექტი

შემსრულებლები

პრ.მთ.არქიტექტორი	ვ. ინანიშვილი

მასშტაბი 1:100

ფურცელი	ფურცლები	ფორმატი
24	29	A1

ჭრილი 4-4

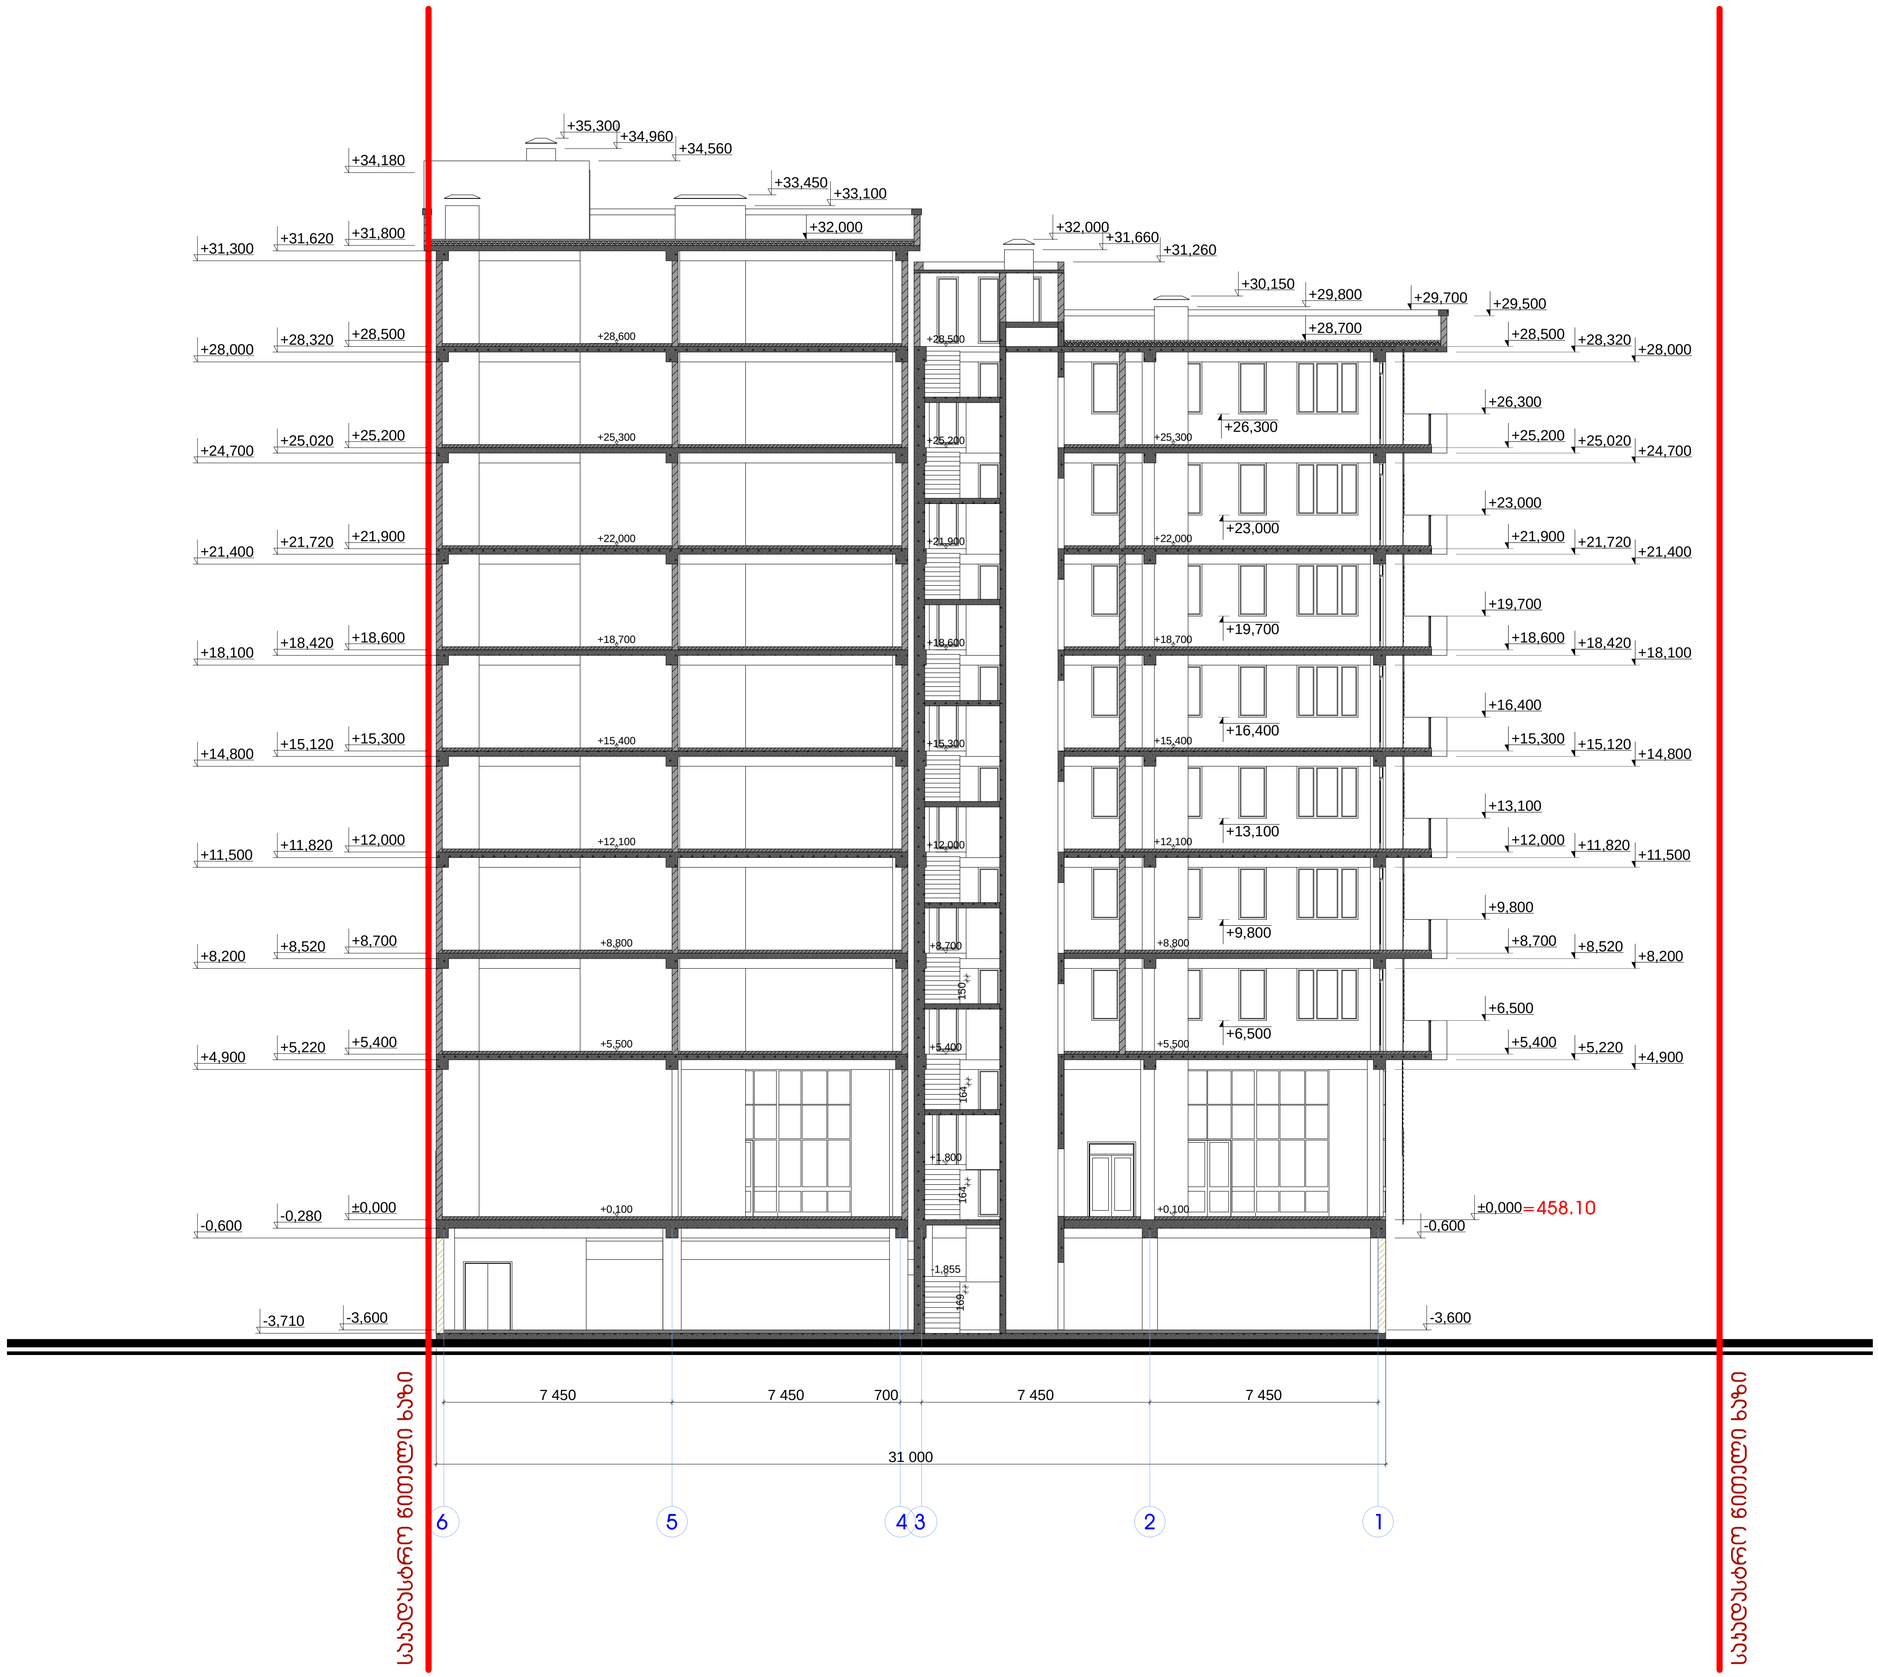

ქ. თბილისი

თარიღი 06/01/2019

პირობითი აღნიშვნები

ექსპლიკაცია

შენიშვნა

1. საპროექტო ნიშნული 0.000 შეესაბამება აბსოლუტურ ნიშნულს 458.10
2. ზომები მოცემულია მილიმეტრებში.
3. ნახაზის ყველა ცვლილება მშენებლობისას შეთანხმებული უნდა იყოს მთ. არქიტექტორთან (ავტორთან)

დამკვეთი

შ.პ.ს. "თბილისი გეით ინვესთმენთ ენდ თრეიდინგ ქო".
მის: საქართველო, გურჯაანი, ს.პაჭრეთი.

შემსრულებელი

შ.პ.ს. "არტკუბი"
მის: ქ.თბილისი ვაშლიჯვარი 7ე-ბ1
email: artcube.lv@gmail.com

პროექტის დასახელება

ქ.თბილისი, დადიანის ქ. №265-267. ს/ს - 01.12.11.037.101 მრავალბინიანი საცხოვრებელი კომპლექსი. ბლოკი A, ბლოკი B.

ნახაზის დასახელება

ჭრილი 4-4

პროექტის სტატუსი

არქიტექტურული პროექტი

შემსრულებლები

პრ.მთ.არქიტექტორი	ვ. იანიშვილი

მასშტაბი	1:100	
ფურცელი	ფურცლები	ფორმატი
25	29	A1