ფასადი 1-6

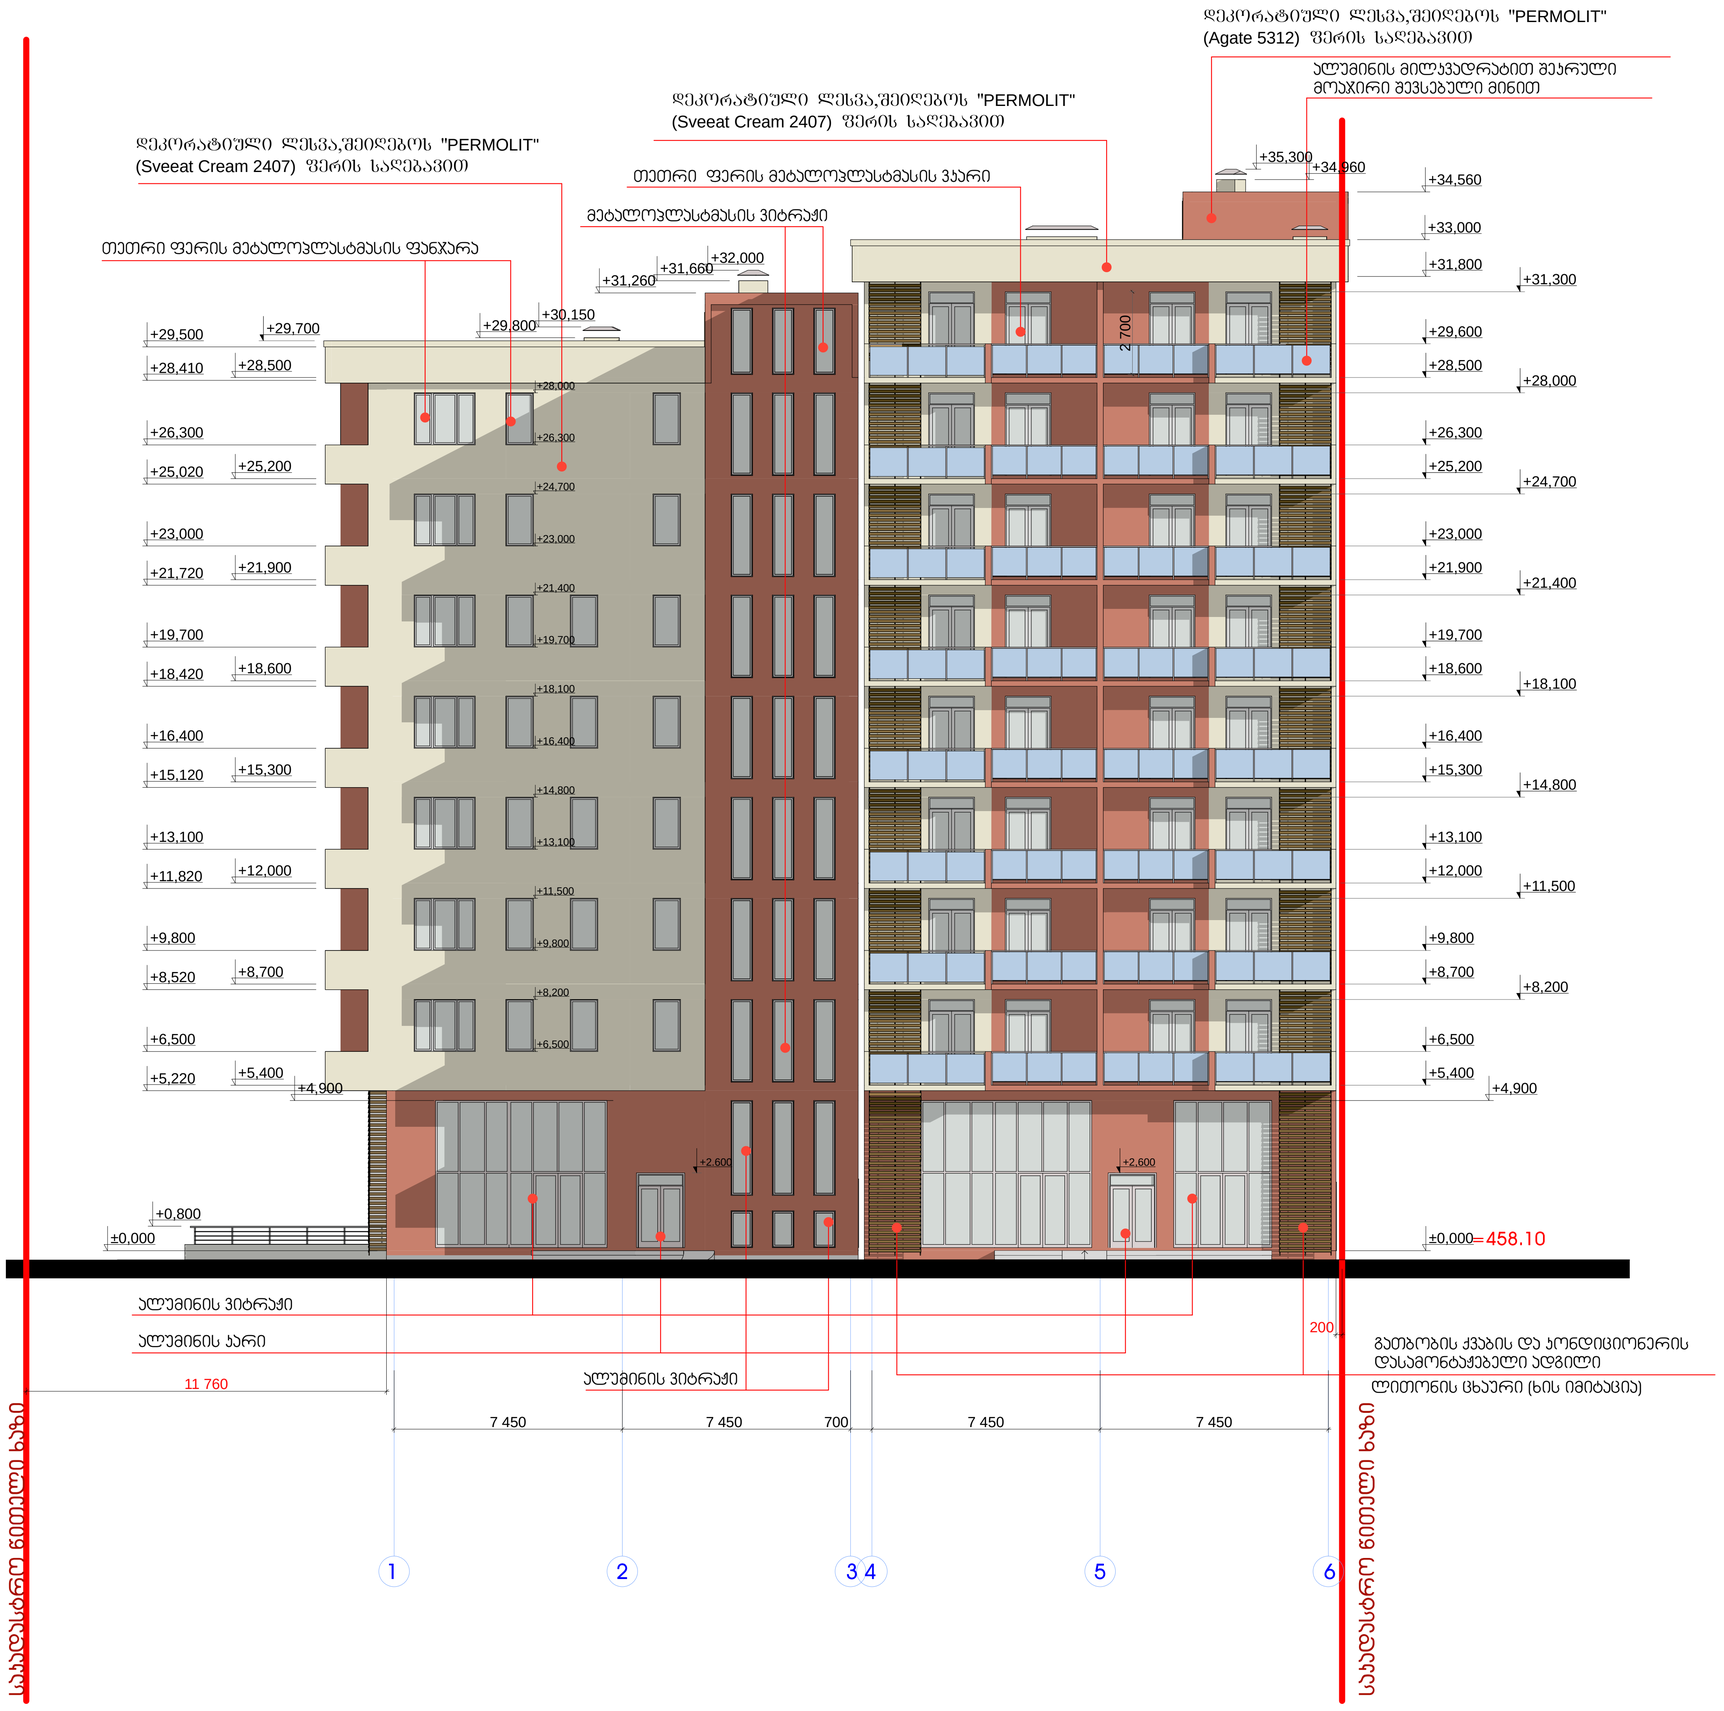

ქ. თბილისი

თარიღი 06/01/2019

პირობითი აღნიშვნები

ექსპლიკაცია

შენიშვნა

1. საპროექტო ნიშნული 0.000 შეესაბამება აბსოლუტურ ნიშნულს 458.10
2. ზომები მოცემულია მილიმეტრებში.
3. ნახაზის ყველა ცვლილება მშენებლობისას შეთანხმებული უნდა იყოს მთ. არქიტექტორთან (ავტორთან)

დამკვეთი

შ.პ.ს. "თბილისი გეით ინვესთმენთ ენდ თრეიდინგ ქო".
მის: საქართველო, გურჯაანი, ს.პაპრეთი.

შემსრულებელი

შ.პ.ს. "არტკუბი"
მის: ქ.თბილისი
ვაშლიჯვარი 7^3-ბ1
email: artcube.lv@gmail.com

პროექტის დასახელება

ქ.თბილისი, დადიანის ქ. №265-267.
ს/ს - 01.12.11.037.101
მრავალბინიანი საცხოვრებელი კომპლექსი. ბლოკი A, ბლოკი B.

ნახაზის დასახელება

ფასადი 1-6

პროექტის სტატუსი

არქიტექტურული პროექტი

შემსრულებლები

პრ.მთ.არქიტექტორი	ვ. ინანიშვილი

მასშტაბი 1:100

ფურცელი	ფურცლები	ფორმატი
26	29	A1

ფასადი 6-1

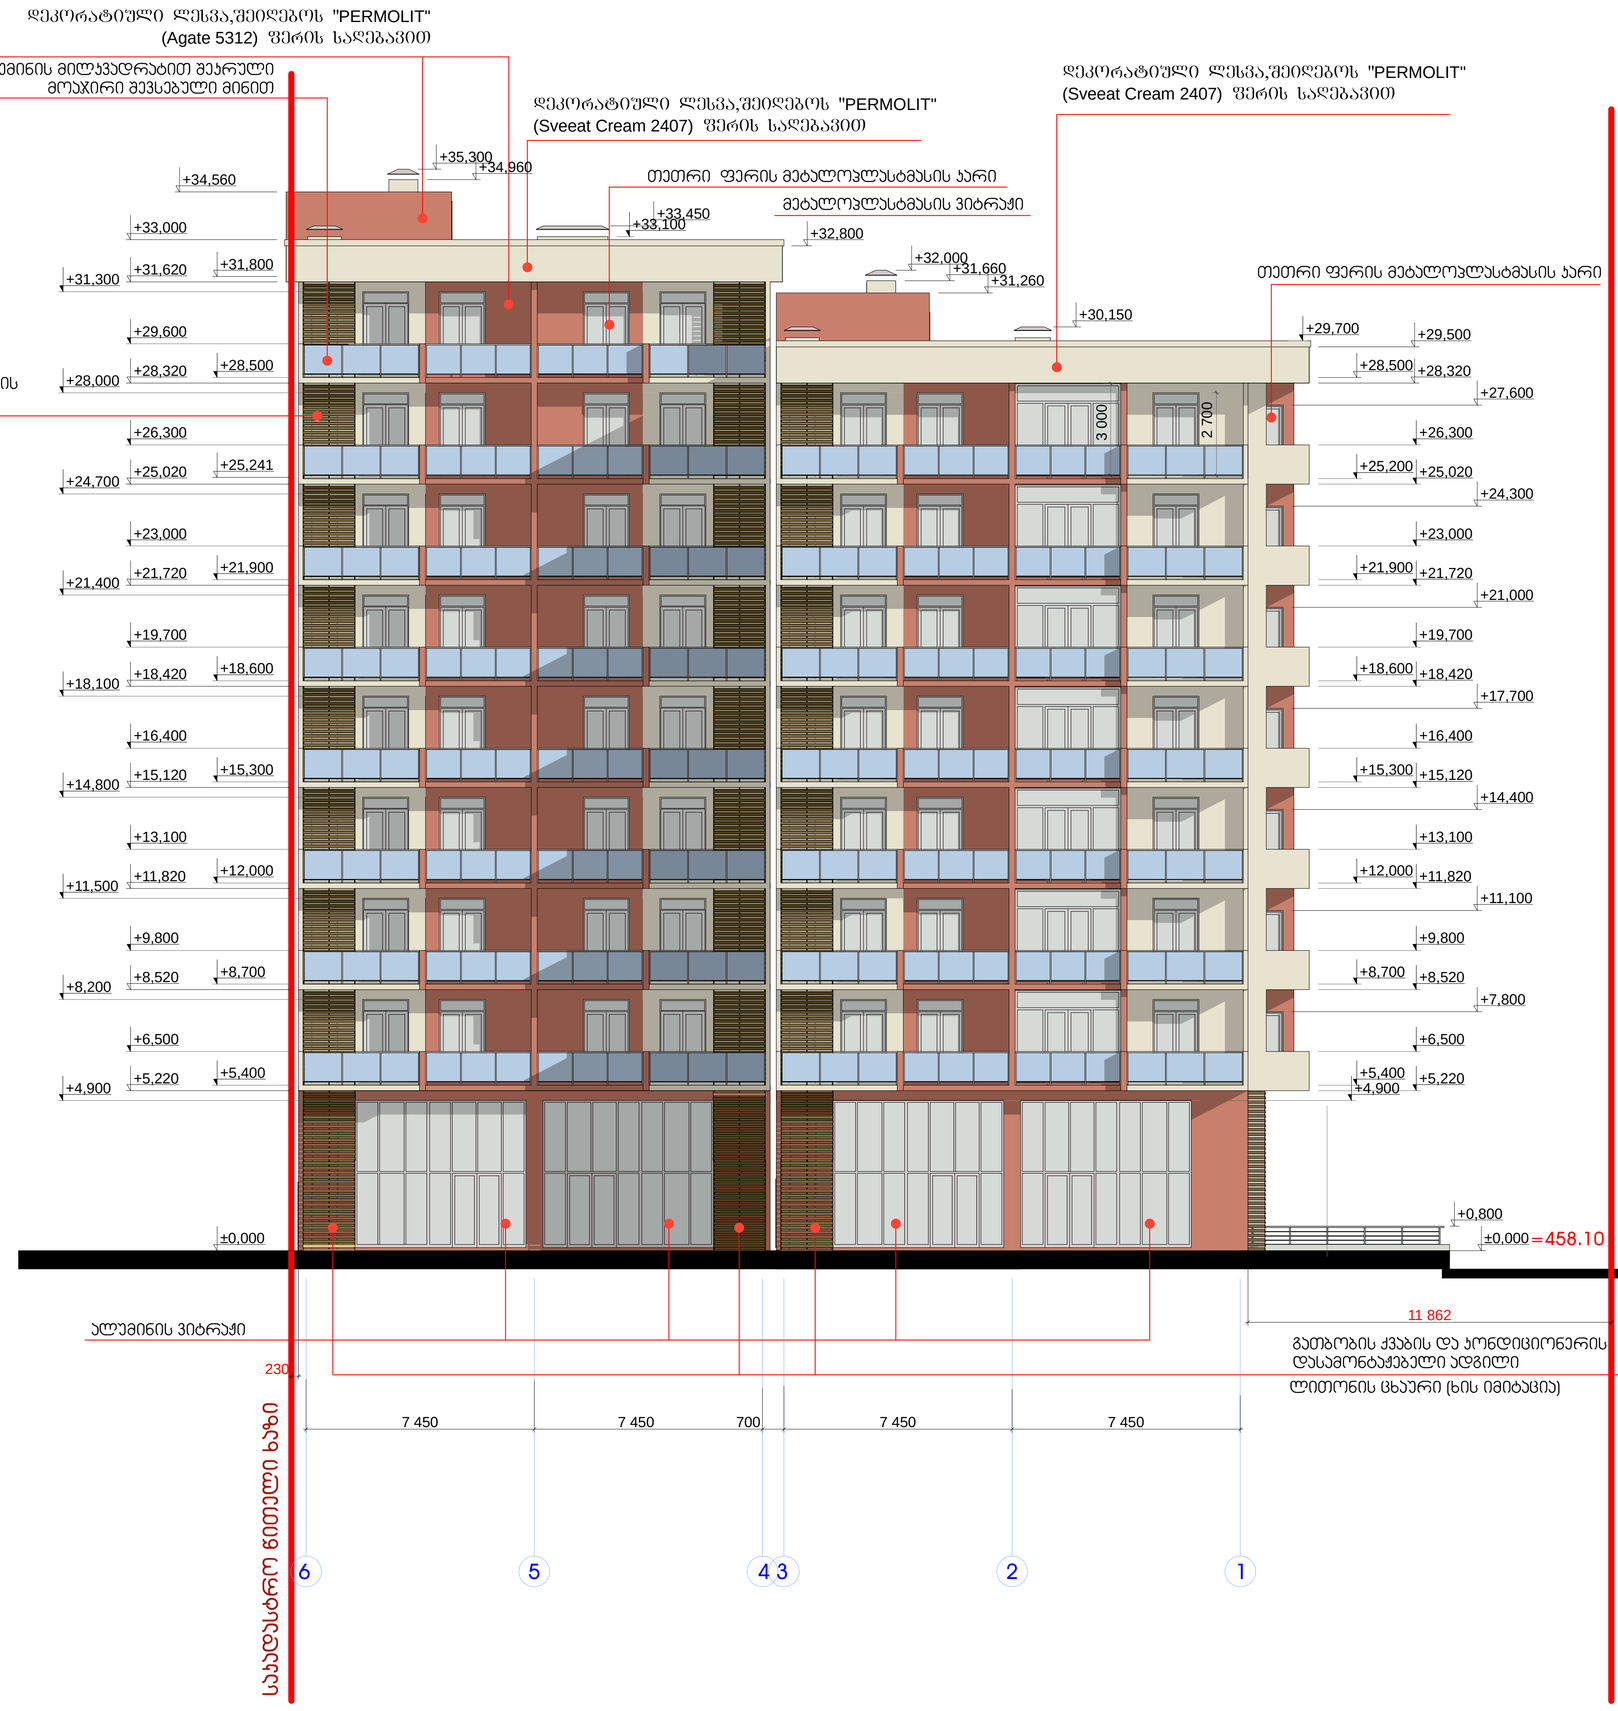

ქ. თბილისი

თარიღი 06/01/2019

პირობითი აღნიშვნები

ექსპლიკაცია

შენიშვნა

1. საპროექტო ნიშნული 0.000 შეესაბამება აბსოლუტურ ნიშნულს 458.10
2. ზომები მოცემულია მილიმეტრებში.
3. ნახაზის ყველა ცვლილება მშენებლობისას შეთანხმებული უნდა იყოს მთ. არქიტექტორთან (ავტორთან)

დამკვეთი

შ.პ.ს. "თბილისი გეით ინვესთმენთ ენდ თრეიდინგ ქო".
მის: საქართველო, გურჯაანი, ს.პაჯრეთი.

შემსრულებელი

შ.პ.ს. "არტკუბი"
მის: ქ.თბილისი
ვაშლიჯვარი 7ა-ბ1
email: artcube.lv@gmail.com

პროექტის დასახელება

ქ.თბილისი, დადიანის ქ. №265-267.
ს/ს - 01.12.11.037.101
მრავალბინიანი საცხოვრებელი კომპლექსი. ბლოკი A, ბლოკი B.

ნახაზის დასახელება

ფასადი 6-1

პროექტის სტატუსი

არქიტექტურული პროექტი

შემსრულებლები

პრ.მთ.არქიტექტორი	ვ. ინანიშვილი

მასშტაბი 1:100

ფურცელი	ფურცლები	ფორმატი
27	29	A1

ფასადი ბ-თ

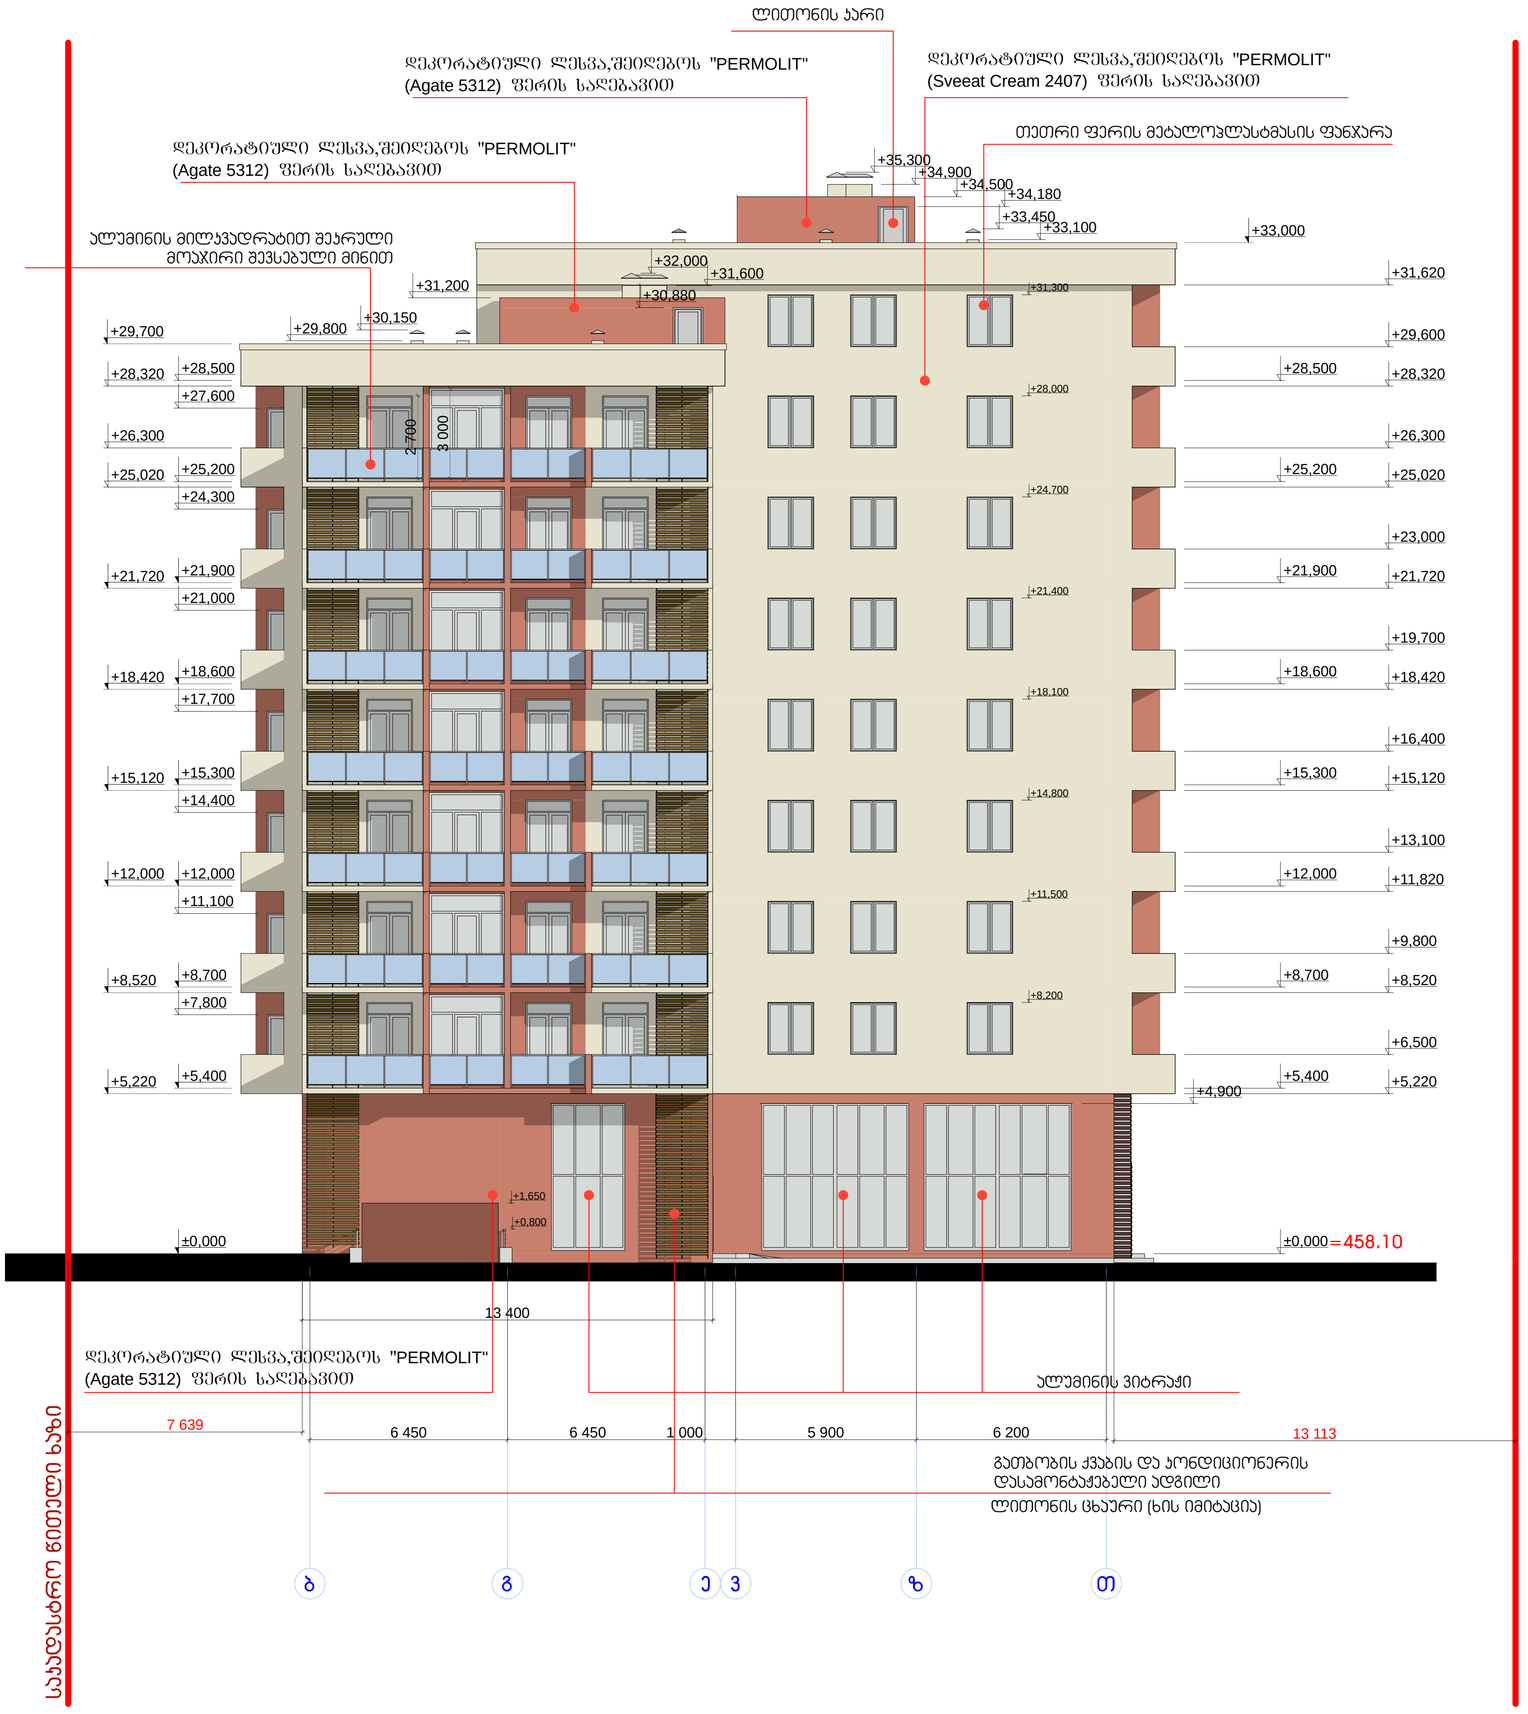

ქ. თბილისი

თარიღი 06/01/2019

პირობითი აღნიშვნები

ექსპლიკაცია

შენიშვნა

1. საპროექტო ნიშნული 0.000 შეესაბამება აბსოლუტურ ნიშნულს 458.10
2. ზომები მოცემულია მილიმეტრებში.
3. ნახაზის ყველა ცვლილება მშენებლობისას შეთანხმებული უნდა იყოს მთ. არქიტექტორთან (ავტორთან)

დამკვეთი

შ.პ.ს. "თბილისი გეით ინვესთმენთ ენდ თრეიდინგ ქო".
მის: საქართველო, გურჯაანი, ს.პაჭრეთი.

შემსრულებელი

შ.პ.ს. "არტკუბი"
მის: ქ.თბილისი
ვაშლიჯვარი 7ა-ბ1
email: artcube.lv@gmail.com

პროექტის დასახელება

ქ.თბილისი, დადიანის ქ. №265-267.
ს/ს - 01.12.11.037.101
მრავალბინიანი საცხოვრებელი კომპლექსი. ბლოკი A, ბლოკი B.

ნახაზის დასახელება

ფასადი ბ-თ

პროექტის სტატუსი

არქიტექტურული პროექტი

შემსრულებლები

პრ.მთ.არქიტექტორი	ვ. ონანიშვილი

მასშტაბი 1:100

ფურცელი	ფურცლები	ფორმატი
29	29	A1

ფასადი თ-ბ

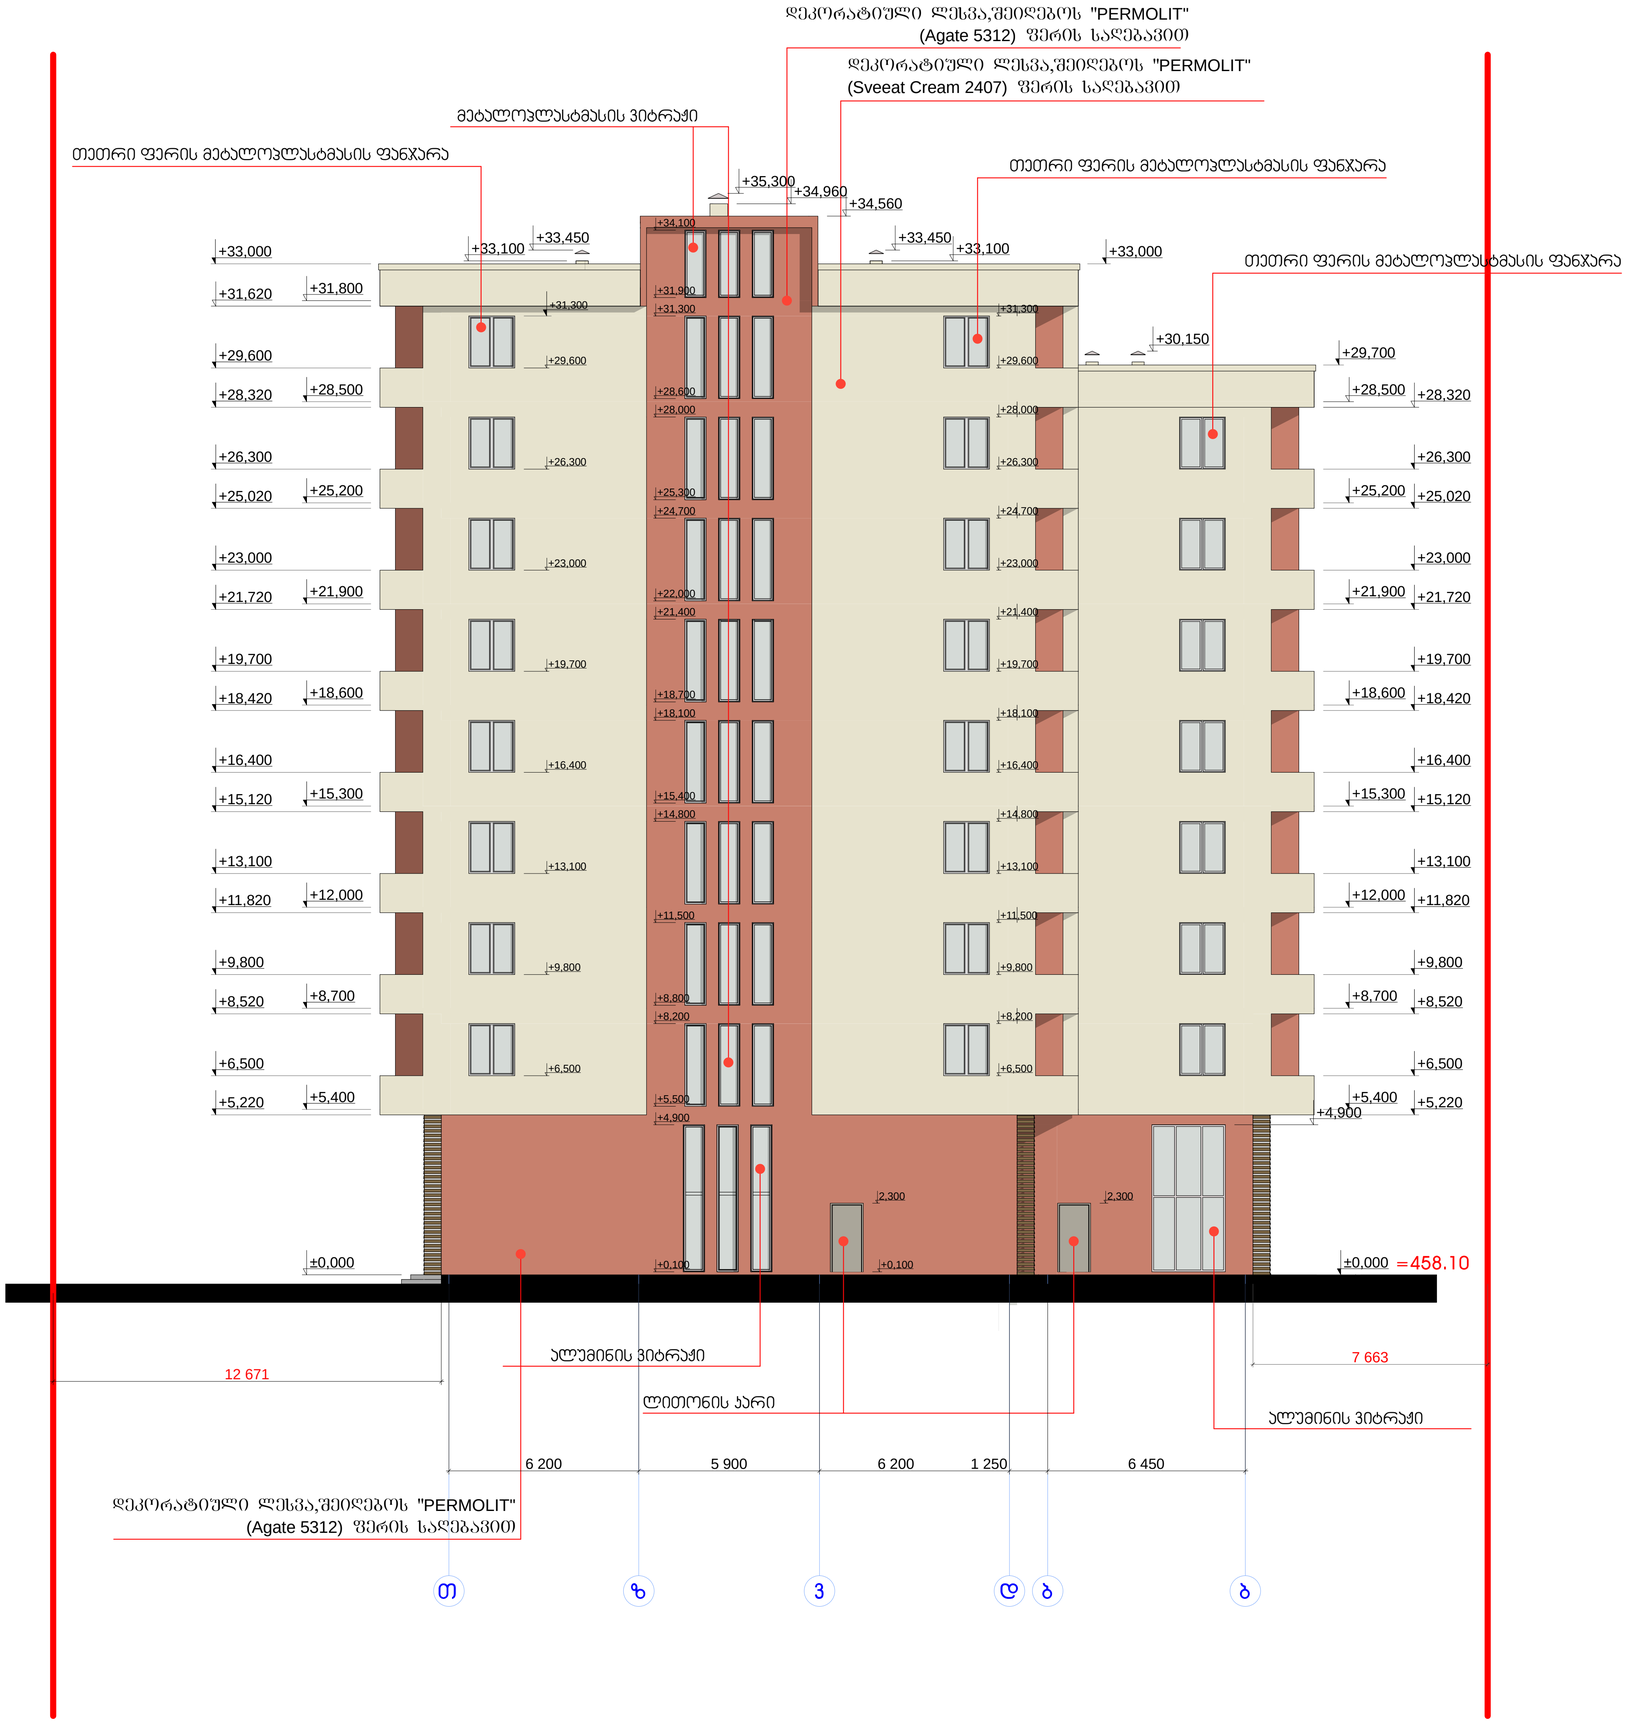

ქ. თბილისი

თარიღი 06/01/2019

ვირობითი აღნიშვნები

ექსპლიკაცია

შენიშვნა

1. სავროექტო ნიშნული 0.000 შეესაბამება აბსოლუტურ ნიშნულს 458.10
2. ზომები მოცემულია მილიმეტრებში.
3. ნახაზის ყველა ცვლილება მშენებლობისას შეთანხმებული უნდა იყოს მთ. არქიტექტორთან (ავტორთან)

დამკვეთი

შ.პ.ს. "თბილისი გეით ინვესთმენთ ენდ თრეიდინგ ქო".
მის: საქართველო, გურჯაანი, ს.ჯვრეთი.

შემსრულებელი

შ.პ.ს. "არტკუბი"
მის: ქ.თბილისი ვაშლიჯვარი 7ა-ბ1
email: artcube.lv@gmail.com

პროექტის დასახელება

ქ.თბილისი, დადიანის ქ. №265-267.
ს/ს - 01.12.11.037.101
მრავალბინიანი საცხოვრებელი კომპლექსი. ბლოკი A, ბლოკი B.

ნახაზის დასახელება

ფასადი თ-ბ

პროექტის სტატუსი

არქიტექტურული პროექტი

შემსრულებლები

პრ.მთ.არქიტექტორი	ვ. იმნაიშვილი

მასშტაბი 1:100

ფურცელი	ფურცლები	ფორმატი
28	29	A1