
გენ.გეგმა

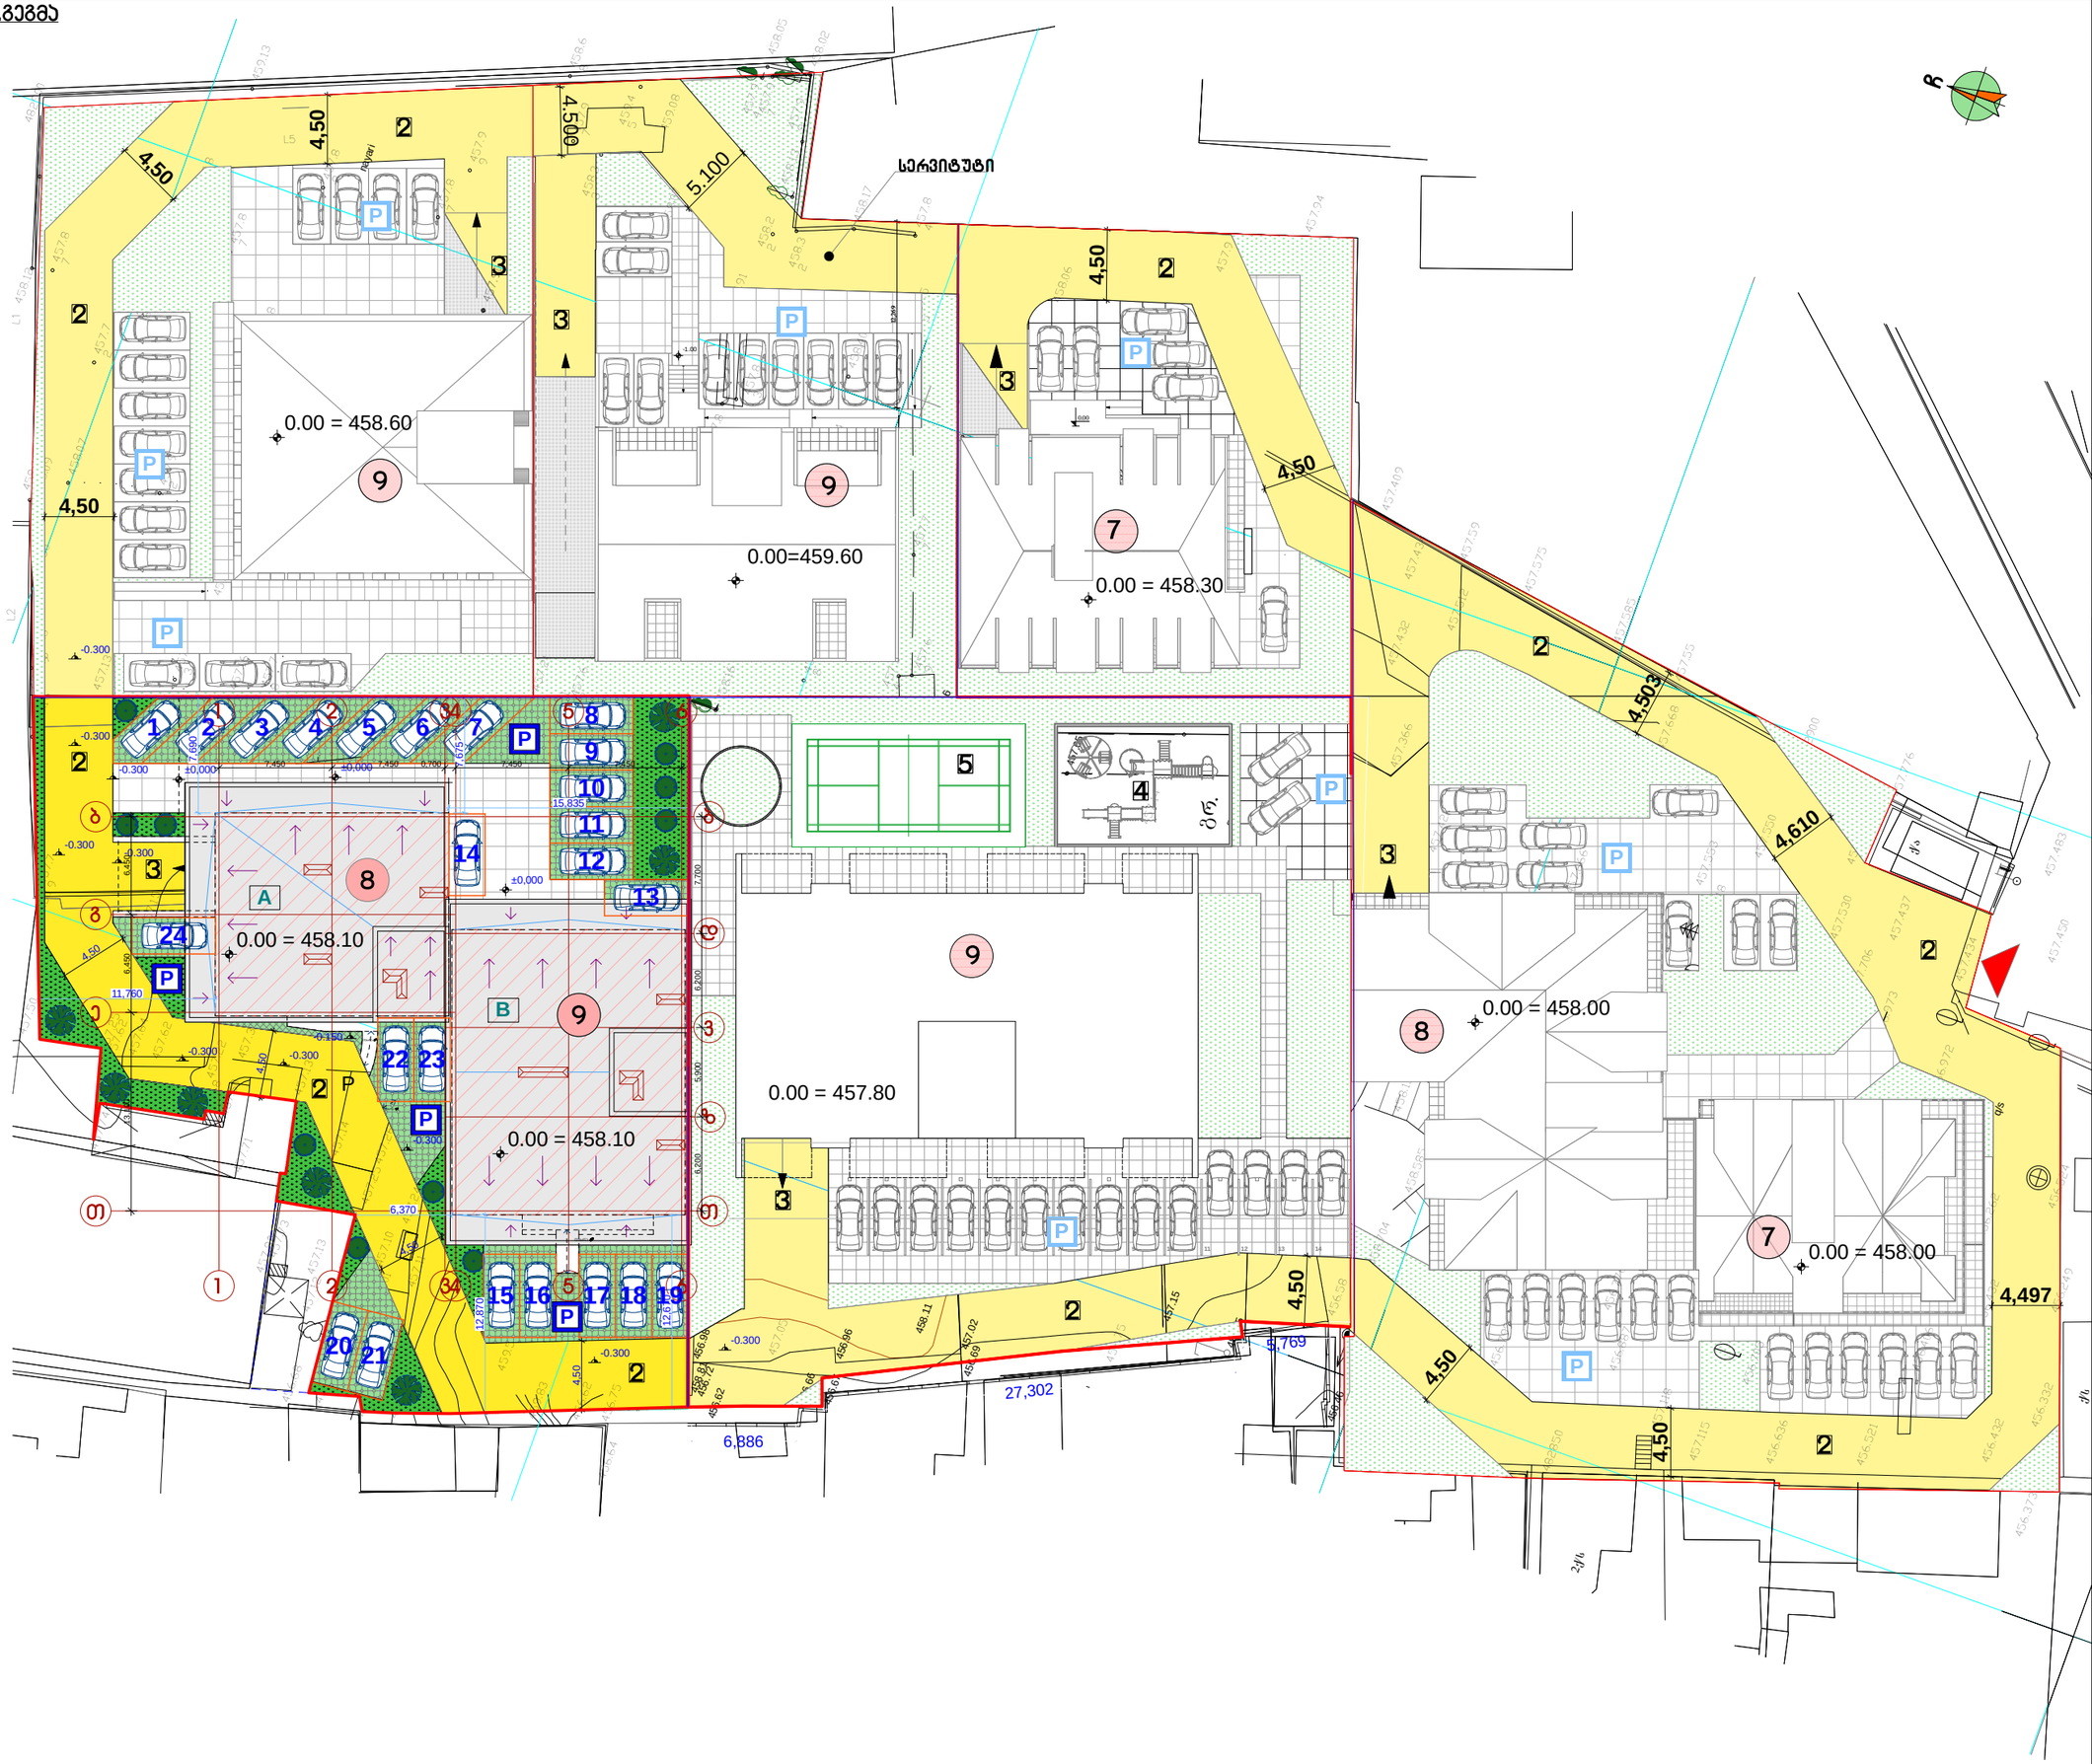


# ქ. თბილისი

თარიღი 06/01/2019

## პირობითი აღნიშვნები

- საპროექტო ტერიტორიის საკადასტრო ხაზები
- საპროექტო **A** და **B** ბლოკის მოშენების არეალი
- 3 მიწისქვეშა ავტოსადგომზე ჩასასვლელ-ამოსასვლელი
- A B **A** და **B** საპროექტო ბლოკის ნიშანი
- P ღია ავტოსადგომი
- 9 საპროექტო შენობის მიმდებარე ავტოსადგომი
- გამწვანება
- დეკორატიული ფიჭური ფილა
- 9 საპროექტო შენობის სართულიანობა
- ნარგავი ხე - კვიპაროსი
- ნარგავი ბუჩქი - ბზა

## ექსპლიკაცია

| | |
|---|---|
| 1 | საპროექტო შენობა |
| 2 | საავტომობილო გზა |
| 3 | ჩასასვლელი მიწისქვეშა ავტოსადგომებზე |
| 4 | გაწმენდა გასართობი მოედანი |
| 5 | სპორტული მოედანი |

## შენიშვნა

**1. საპროექტო ნიშნული 0.000 შეესაბამება აბსოლუტურ ნიშნულს 458.10**

**2.** ზომები მოცემულია მილიმეტრებში.

**3.** ნახაზის ყველა ცვლილება მშენებლობისას შეთანხმებული უნდა იყოს მთ. არქიტექტორთან (ავტორთან)

## დამკვეთი

შ.პ.ს. "თბილისი გეით ინვესთმენთ ენდ თრეიდინგ ქო".
მის: საქართველო, გურჯაანი, ს.პაპრეთი.

## შემსრულებელი

შ.პ.ს. "არტკუბი"
მის: ქ.თბილისი ვაშლიჯვარი 7ა-ბ1
email: artcube.lv@gmail.com

## პროექტის დასახელება

ქ.თბილისი, ც. დადიანის ქუჩა №265-267.
ს/კ - 01.12.11.037.101
მრავალბინიანი საცხოვრებელი კომპლექსი. ბლოკი A, ბლოკი B.

## ნახაზის დასახელება

გენ.გეგმა

## პროექტის სტატუსი


არქიტექტურული პროექტი

## შემსრულებლები

პრ.მთ.არქიტექტორი ვ. ინანიშვილი

| მასშტაბი | | |
|---|---|---|
| 1:500 | | |
| ფურცელი | ფურცლები | ფორმატი |
| | | A3 |

გენ.გეგმა

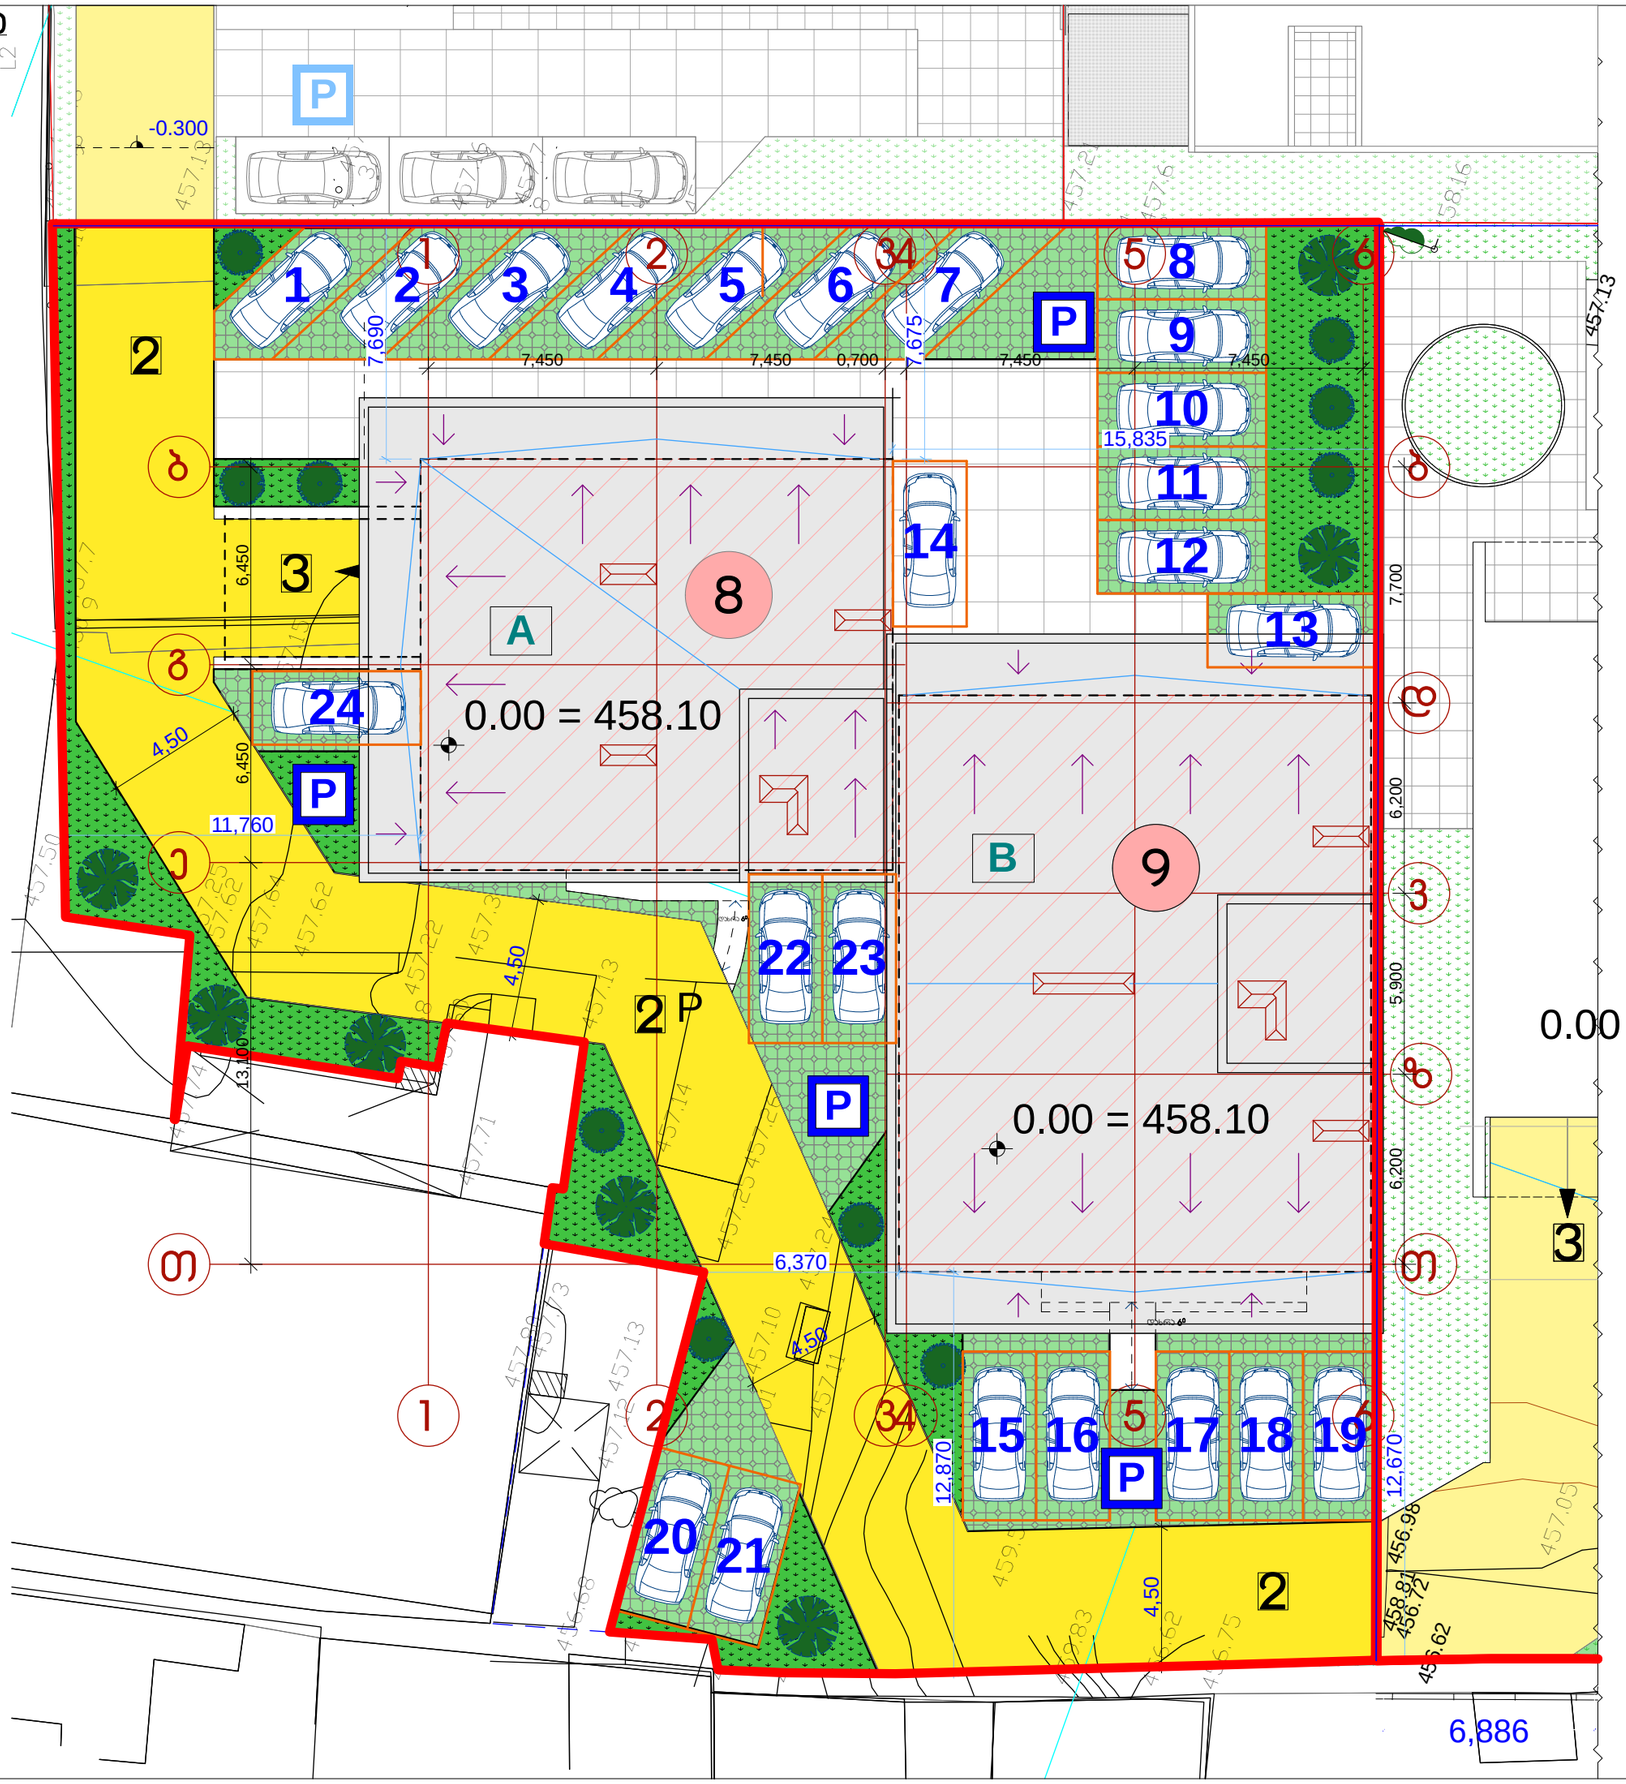


# ქ. თბილისი

თარიღი 06/01/2019

## პირობითი აღნიშვნები

- საპროექტო ტერიტორიის საკადასტრო ხაზები
- საპროექტო **A** და **B** ბლოკის მოშენების არეალი
- 3 მიწისქვეშა ავტოსადგომზე ჩასასვლელ-ამოსასვლელი
- A B **A** და **B** საპროექტო ბლოკის ნიშანი
- P ღია ავტოსადგომი
- 9 საპროექტო შენობის მიმდებარე ავტოსადგომი
- გამწვანება
- დეკორატიული ფიჭური ფილა
- 9 საპროექტო შენობის სართულიანობა
- ნარგავი ხე - კვიპაროსი
- ნარგავი ბუჩქი - ბზა

## ექსპლიკაცია

| | |
|---|---|
| 1 | საპროექტო შენობა |
| 2 | სამანქანო გზა |
| 3 | ჩასასვლელი მიწისქვეშა ავტოსადგომებზე |
| 4 | ბაქანია გასართობი მოედანი |
| 5 | სპორტული მოედანი |

## შენიშვნა

1. საპროექტო ნიშნული 0.000 შეესაბამება აბსოლუტურ ნიშნულს 458.10
2. ზომები მოცემულია მილიმეტრებში.
3. ნახაზის ყველა ცვლილება მშენებლობისას შეთანხმებული უნდა იყოს მთ. არქიტექტორთან (ავტორთან)

## დამკვეთი

შ.პ.ს. "თბილისი გეით ინვესთმენთ ენდ თრეიდინგ ქო".
მის: საქართველო, გურჯაანი, ს.პაპრეთი.

## შემსრულებელი

შ.პ.ს. "არტკუბი"
მის: ქ.თბილისი
პაშლისჯვარი 7²-ბ1
email: artcube.lv@gmail.com

## პროექტის დასახელება

ქ.თბილისი, ც. დადიანის ქუჩა №265-267,
ს/კ - 01.12.11.037.101
მრავალბინიანი საცხოვრებელი კომპლექსი. ბლოკი A, ბლოკი B.

## ნახაზის დასახელება

გენ.გეგმა

## პროექტის სტატუსი

არქიტექტურული პროექტი

## შემსრულებლები

პრ.მთ.არქიტექტორი 3. ინანიშვილი

| მასშტაბი | 1:200 | |
|---|---|---|
| ფურცელი | ფურცლები | ფორმატი |
| | | A3 |