ფასადი

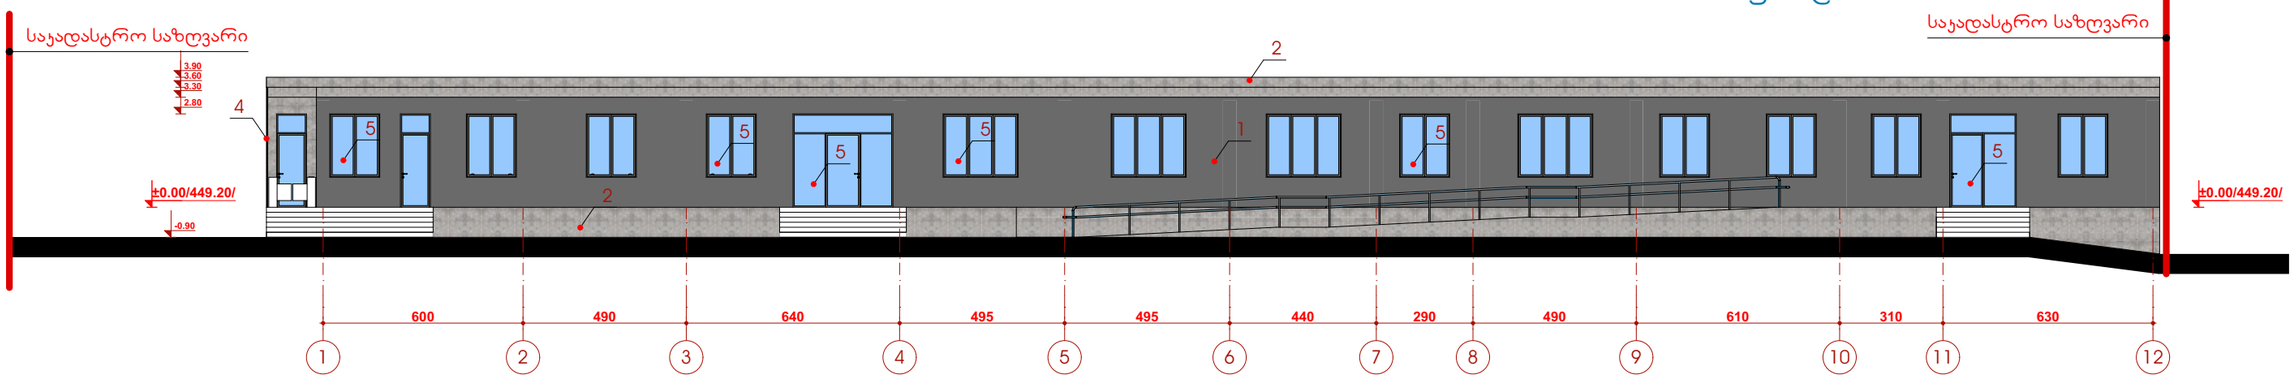

ფასადი

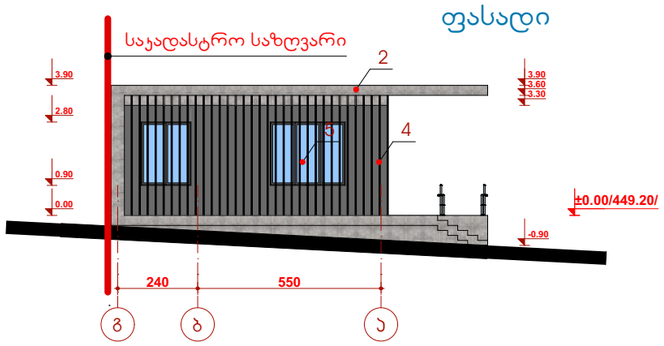

ფასადი

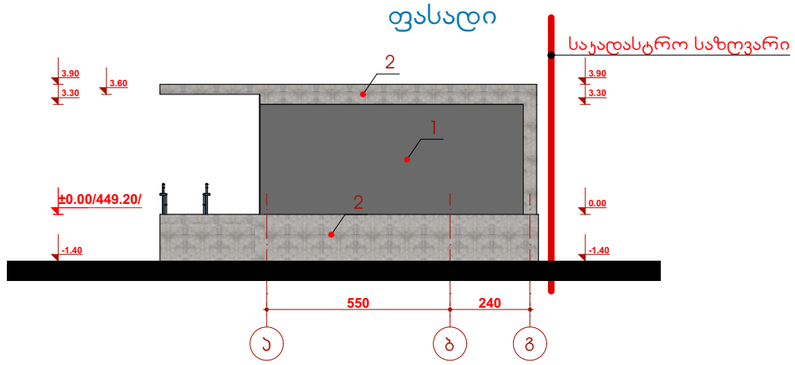

ფასადი

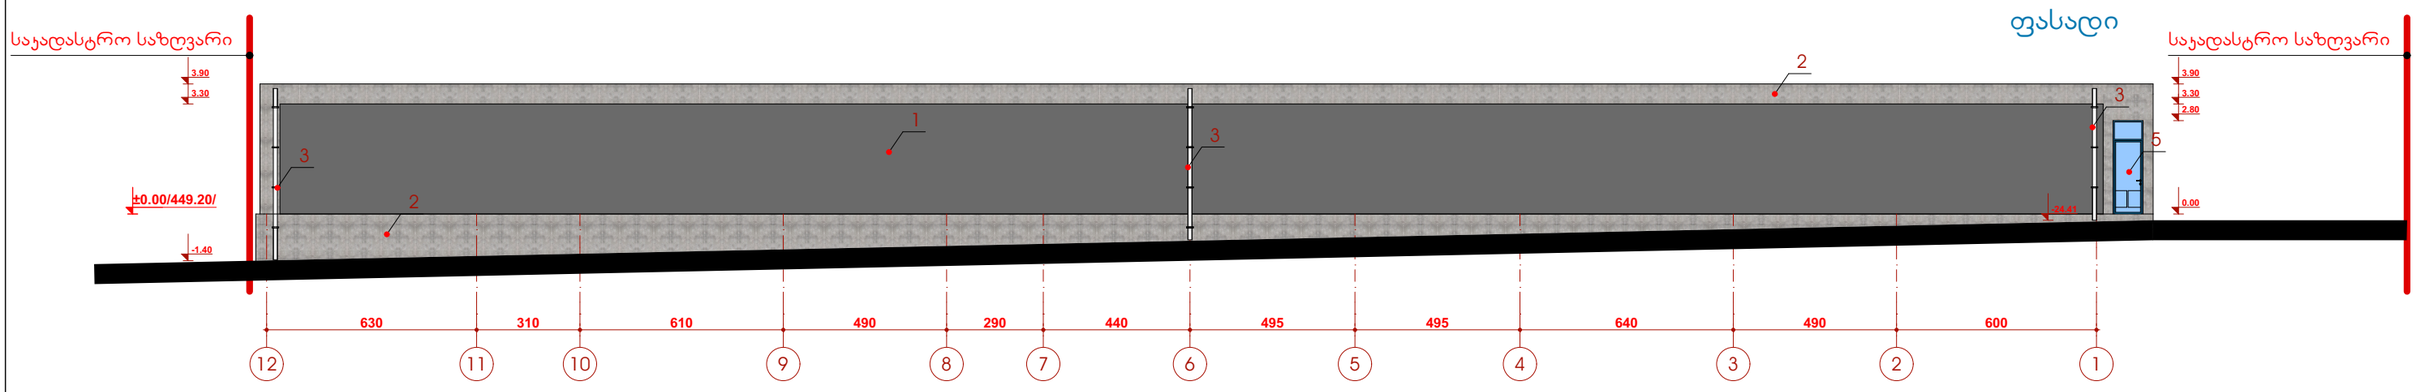

პირობითი ნიშნები:

- სართულის ნიშნული
- 80.0 m² — სათავსოს ფართი
- 10 — ოთახის ნომერი
- არსებული სარდაფის ჯედელი 40 მმ
- დასანგრევი არსებული სარდაფის ჯედელი 40 მმ
- საპროექტო რკინაბეტონის ჯედელი
- დატკეპნილი ბალასტი
- ბლოკის ჯედელი
- თაბაშირმუყაოს ტიხარი
- d-2 — დეტალი

შენიშვნა:

1. მაღალი ხარისხის ლესვა და სერი ფერის საფასადე საღებავით ღებვა
2. ბეტონის ფაქტურიანი ცოკოლი
3. თეთრი ფერის პლასტმასის ღვარსადენი
4. მუქ სერ ფერად შეღებილი მეტალის ცხაური
5. სერი ფერის მეტალოპლასტმასის ჯარ-ფანჯარა

STUDIO D	დირექტორი		ე. მაჩაიძე	ქ. თბილისში, გაგრის ქუჩა №2-ში საკადასტრო კოდით: 01.11.03.003.058 სამცივრე მეურნეობის და საოფისე შენობის პროექტი	დაკვეთა №	2/2019
	პმპ		პ. მაჩაიძე		სტადია	მ.პ.
	მთ. პონსტ.		ლ. ზამბახიძე	არქიტექტურული ნაწილი	ფურცელი	ას-9
დამკვეთი: შპს „აისბერგ თბილისი" საიდენტიფიკაციო კოდი: 404888895	შესრულა		პ. მაჩაიძე	ჭრილი 11-11; ფასადები „1-12„; „12-1„; „ა-გ„; „გ-ა„ დერეფნის მხრივ	ფურცლები	ას-10
					მასშტაბი	1:200