სიმაღლის განმსაზღვრელი სხივი
სამაცივრე ნაწილისათვის

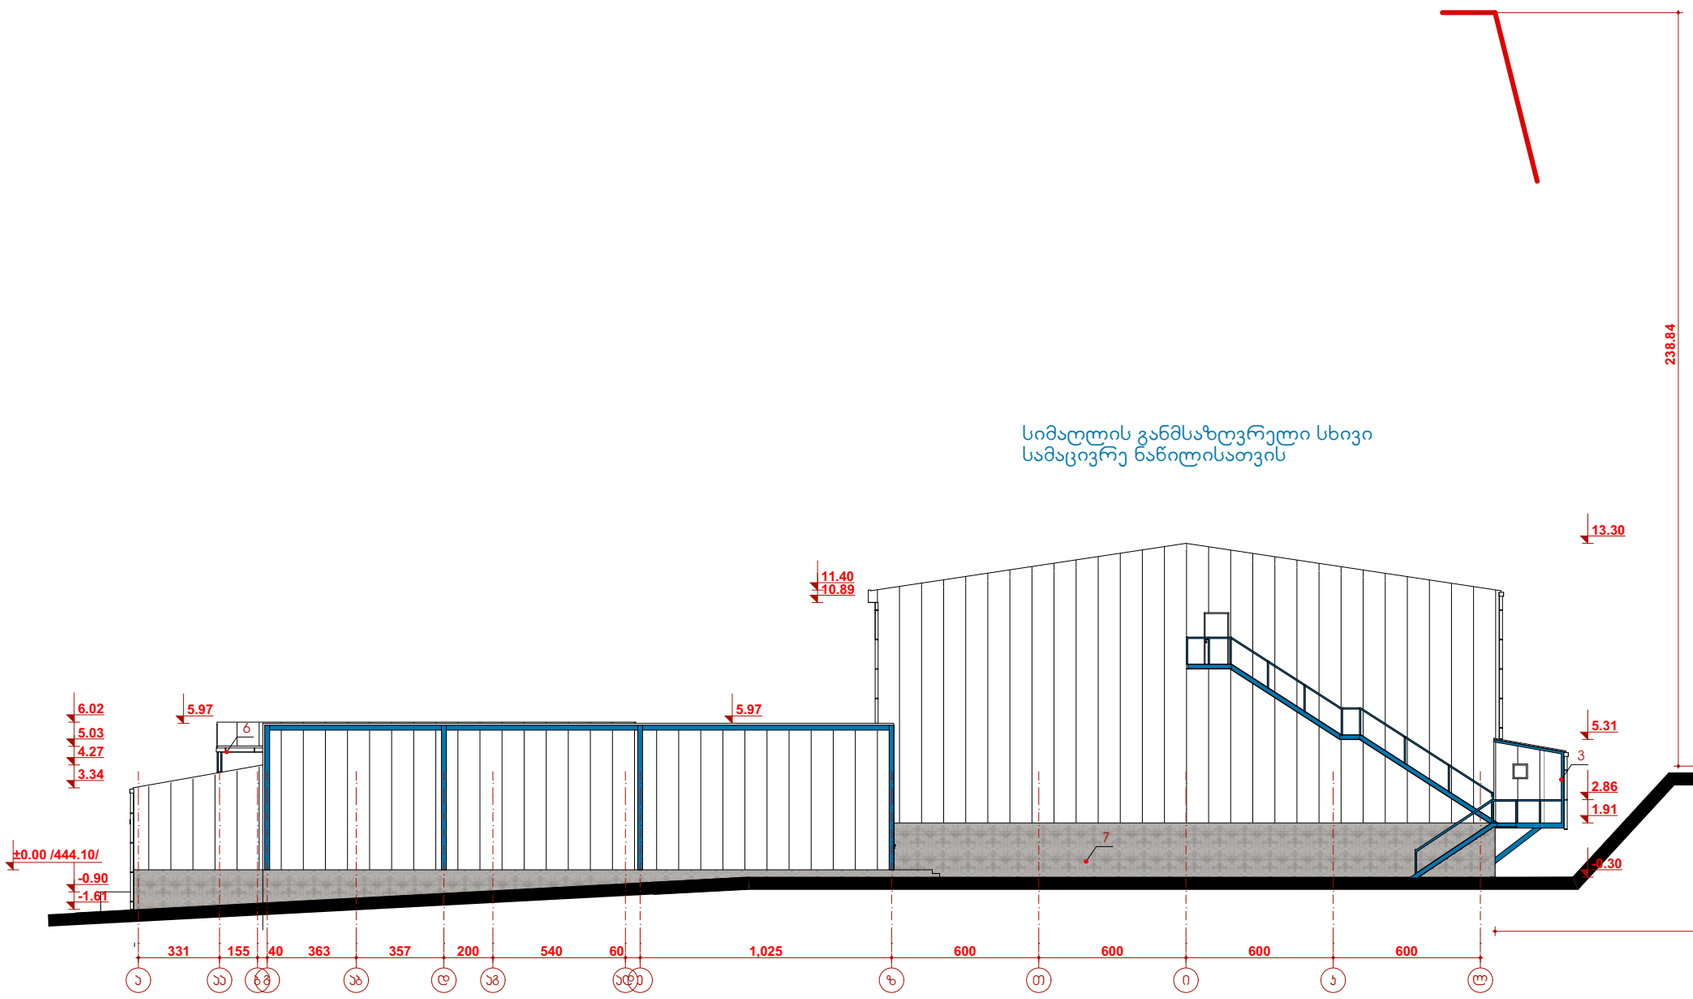


სიმაღლის განმსაზღვრელი სხივი
ოფისისათვის

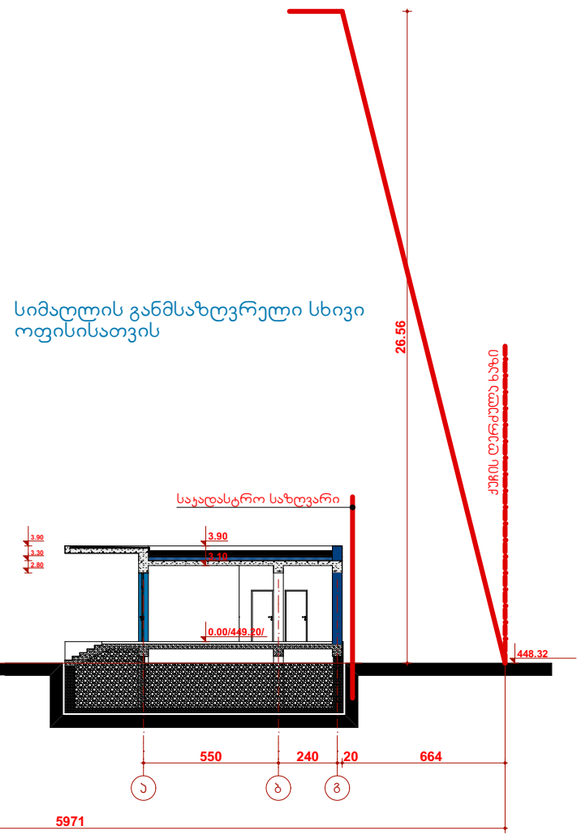


**H=L/0.25=6.64/0.25=26.56 მ**

**H=L/0.25=59.71/0.25=238.84 მ**

| | | | | | | |
|---|---|---|---|---|---|---|
| STUDIO D | დირექტორი | | ე. მარკიძე | ქ. ოზურგეთში, გზპრის ქუჩა №2-ში საავტომობილო პუნქტის: 01.11.03.003.058 სამაცივრე მეურნეობის და საოფისე მშენებლობა პროექტი | დაკვეთა № | 1/2016 |
| | პმა | | ე. მარკიძე | | სტადია | მ.პ. |
| | მთ. პრინც. | | ლ. ზამბახიძე | არქიტექტურული ნაწილი | ფურცელი | ას-9 |
| დამკვეთი: შპს „აისბერგ ოზურგეთი“ საიდენტიფიკაციო კოდი: 404888895 | მპასრულა | | ე. მარკიძე | ჭრილი 11-11; ფასადები „1-12“; „12-1“; „ა-გ“; „გ-ა“, მერქანის პორტის | ფურცლები | ას-10 |
| | | | | | მასშტაბი | 1:200 |
| | | | | | | |