ქალაქ თბილისის მუნიციპალიტეტის მერია
ტრანსპორტის საქალაქო სამსახური

წერილის ნომერი: **16-01190952530**
თარიღი: **05/04/2019**
პინი: **2597**

ადრესატი: თეიმურაზ თოფურია
პირადი ნომერი: 01024037369
მისამართი: ქ.თბილისი, ცაგარელის N51ა, ბ.7

გადაამოწმეთ: **document.municipal.gov.ge**

ბატონო თეიმურაზ,

თქვენი მ/წლის 4 მარტის განცხადებით (მერიაში რეგისტრაციის №19/01190943262-16; 4.04.2019წ.) წარმოდგენილი მშენებლობის პერიოდში საგზაო მოძრაობის ორგანიზების სქემა სამსახურის მიერ შეთანხმებულია.

ამასთან გაცნობებთ, რომ სამუშაოს დასრულების შემდეგ დემონტაჟი უნდა გაუკეთდეს დროებით დამონტაჟებულ საგზაო მოძრაობის ორგანიზების ტექნიკურ საშუალებებს და ქუჩის სავალი ნაწილი მოყვანილი იქნას პირვანდელ მდგომარეობაში.

დანართი: 9 ფურცელი
პატივისცემით,

მამუკა მუმლაძე

პირველადი სტრუქტურული ერთეულის
ხელმძღვანელი (საქალაქო სამსახურის უფროსი)

გამოყენებულია კვალიფიციური
ელექტრონული ხელმოწერა/
ელექტრონული შტამპი

საქართველოს შინაგან საქმეთა სამინისტროს
საპატრულო პოლიციის დეპარტამენტი

MINISTRY OF INTERNAL AFFAIRS OF GEORGIA
PATROL POLICE DEPARTMENT

MIA 6 19 00894992

08/04/2019

შპს "ჯი ენ ჯი"-ს წარმომადგენელს თ. თოფურიას
ქ. თბილისი ყაზბეგის გამზირი, N 34ა, ბინა 55;
თქვენს 2019 წლის 5 აპრილის განცხადებაზე

ასლი: საპატრულო პოლიციის დეპარტამენტის
ქ. თბილისის მთავარი სამმართველოს უფროსის
მოადგილეს ბ–ნ ლაშა ჯოხაძეს

შსს საპატრულო პოლიციის დეპარტამენტში განხილულ იქნა თქვენი განცხადება, რომელშიც ითხოვთ, ქ. თბილისში გაგრის ქ. N 2 ს/კ 01.11.03.003.058 -ის მიმდებარედ შესასვლელ–გამოსასვლელი გზის, სამშენებლო დამცავი ღობის განთავსების და არსებული საგზაო/სატრანსპორტო ინფრასტრუქტურის ნაკადების მიმართულების საგზაო მოძრაობის ორგანიზაციის წარმოდგენილი სქემების შეთანხმებას.

- ვითვალისწინებთ რა, ქ. თბილისის მერიის ტრანსპორტის საქალაქო სამსახურის თანხმობას, შსს საპატრულო პოლიციის დეპარტამენტი ითანხმებს (საგზაო მოძრაობის უსაფრთხოების კუთხით) წარმოდგენილ დროებითი და მუდმივი მოძრაობის ორგანიზაციის სქემებს და არ არის წინააღმდეგი მოაწყოთ სამშენებლო დამცავი ღობე შემდეგი პირობების დაცვით:
- სამშენებლო დამცავი ღობე შეიღებოს შავ-თეთრი ან წითელ-თეთრი ზოლებით;
- ქვეითად მოსიარულეთა უსაფრთხოების მიზნით დამცავი ღობის ფარგლებში მოეწყოს ქუჩის სავალი ნაწილის მხრიდან ქვეითად მოსიარულეთა ბილიკი, ღობე გზის სავალი ნაწილის მხრიდან გადაიხუროს და ღამის საათებში განათდეს;
- სამშენებლო ობიექტზე მისასვლელი გზა აღიჭურვოს მოძრაობის რეგულირების ტექნიკური საშუალებებით წარმოდგენილი სქემის შესაბამისად;
- დაცული იქნას გზის სავალი ნაწილის სისაუფთავე, არ დაუშვათ სამშენებლო მასალისა და ტექნიკის გზის სავალ ნაწილზე განთავსება;
- სამუშაოების დასრულებისთანავე მიმდებარე ტერიტორია მოყვანილ იქნას პირვანდელ მდგომარეობაში და დროებითი მოძრაობის რეგულირების ტექნიკურ საშუალებებს გაუკეთდეს დემონტაჟი;

0190, თბილისი, ნოე რამიშვილის ქ. №38
№38, Noe Ramishvili St. 0190, Thilisi, Georgia
ტელ./Tel.: (+995 032) 2 41 42 42
ფაქსი/Fax: (+995 032) 2 41 85 02

- სამუშაოების დაწყების და დამთავრების შესახებ წინასწარ ეცნობოს შსს საპატრულო პოლიციის დეპარტამენტის სამორიგეო ნაწილს (ტელ: 241-85-04; 241-85-05);

მეორე ადრესატს: გთხოვთ, უზრუნველყოთ კონტროლის დაწესება წერილში მითითებულ პირობების შესრულებაზე და მოძრაობის რეგულირების ტექნიკური საშუალებების განთავსების მდგომარეობაზე. შეუსრულებლობის შემთხვევაში გაატარეთ ზომები საქართველოს ადმინისტრაციულ სამართალდარღვევათა კოდექსის 134 მუხლით გათვალისწინებული მოთხოვნების შესაბამისად.

დანართი: 7 ფურცლად.

საპატრულო პოლიციის დეპარტამენტი /
საორგანიზაციო სამმართველო / საგზაო მოძრაობის
ზედამხედველობის განყოფილება
განყოფილების უფროსი
ბარბაქაძე დავით

"შ ე თ ა ნ ხ მ ე ბ უ ლ ი ა"

ქ. თბილისის მუნიციპალიტეტის მერიის ტრანსპორტის სამსახურის უფროსი _____

5.06 2019

"შ ე თ ა ნ ხ მ ე ბ უ ლ ი ა"

ქ. თბილისის საპატრულო პოლიციის მთავარი სამმართველოს უფროსის მოადგილე _____

_____2019

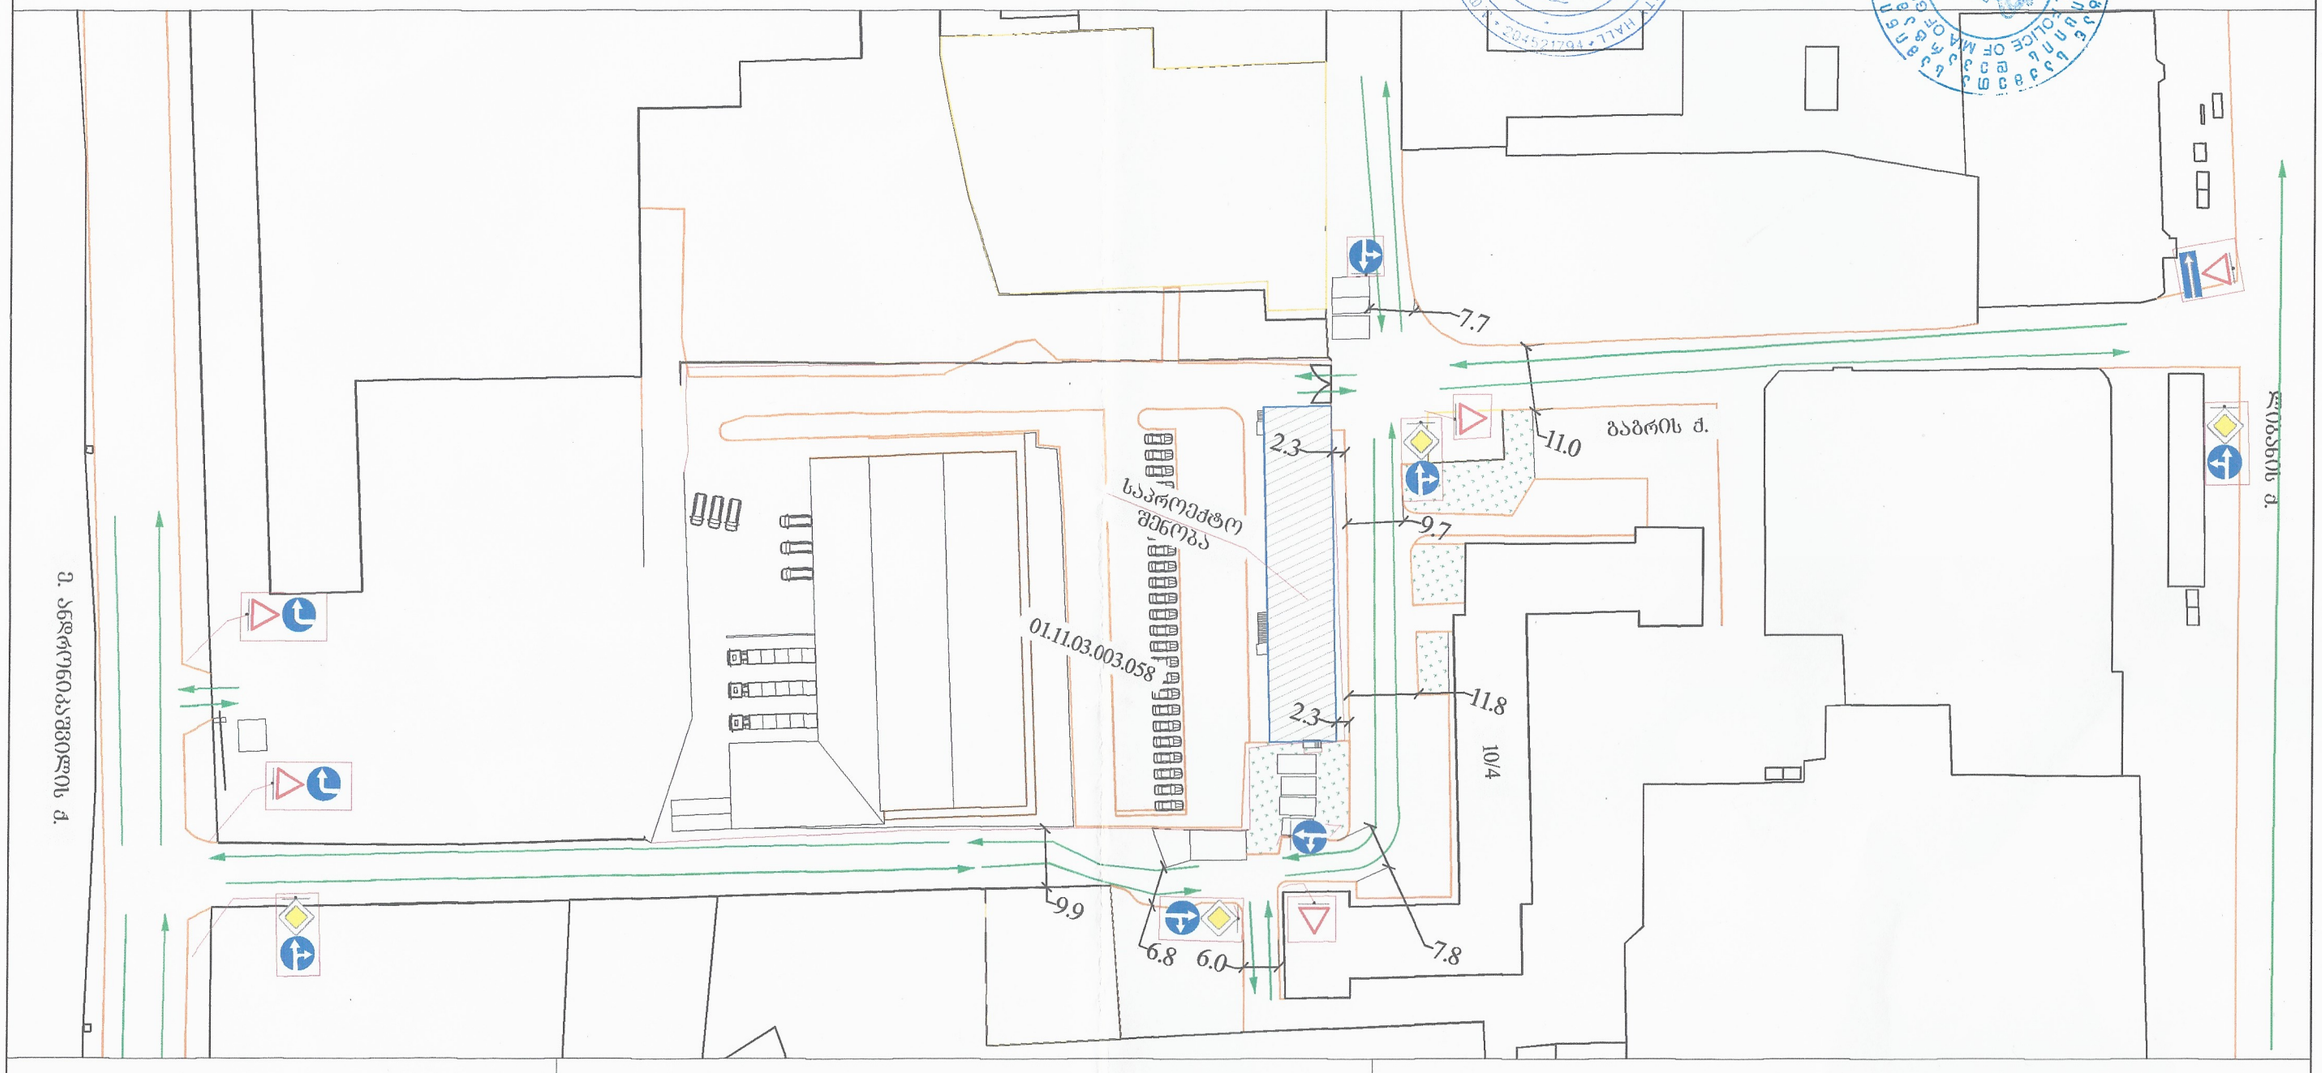

პირობითი აღნიშვნები

- შენობა ნაგებობა
- ბორდიური
- არს. ბეტონის კედელი
- სატრანსპორტო ნაკადის მოძრაობის მიმართულება

რეკომენდირებული საგზაო ნიშნები

- საგზაო ნიშანი 2.1
- საგზაო ნიშანი 2.3
- საგზაო ნიშანი 4.1.2
- საგზაო ნიშანი 4.1.4
- საგზაო ნიშანი 4.1.5
- საგზაო ნიშანი 4.1.6 - 2ც.
- საგზაო ნიშანი 5.7.2

შენიშვნა:

1. საპროექტო ტერიტორიის მიმდებარედ ტროტუარი არ არის მოწყობილი, გარდა საპროექტო შენობის გასწვრივ.

GNG

ქ.თბილისი, გაბრის ქუჩა №2 (ს/კ: 01.11.03.003.058), საგზაო მოძრაობის ორგანიზების შუალედური სქემა	მასშტაბი 1:1000	გვ.1

"შეთანხმებულია"
ქ. თბილისის მუნიციპალიტეტის
მერიის ტრანსპორტის საქალაქო
სამსახურის უფროსი
5.04. 2019

"შეთანხმებულია"
ქ. თბილისის საპატრულო
პოლიციის მთავარი სამმართველოს
უფროსის მოადგილე
----------2019

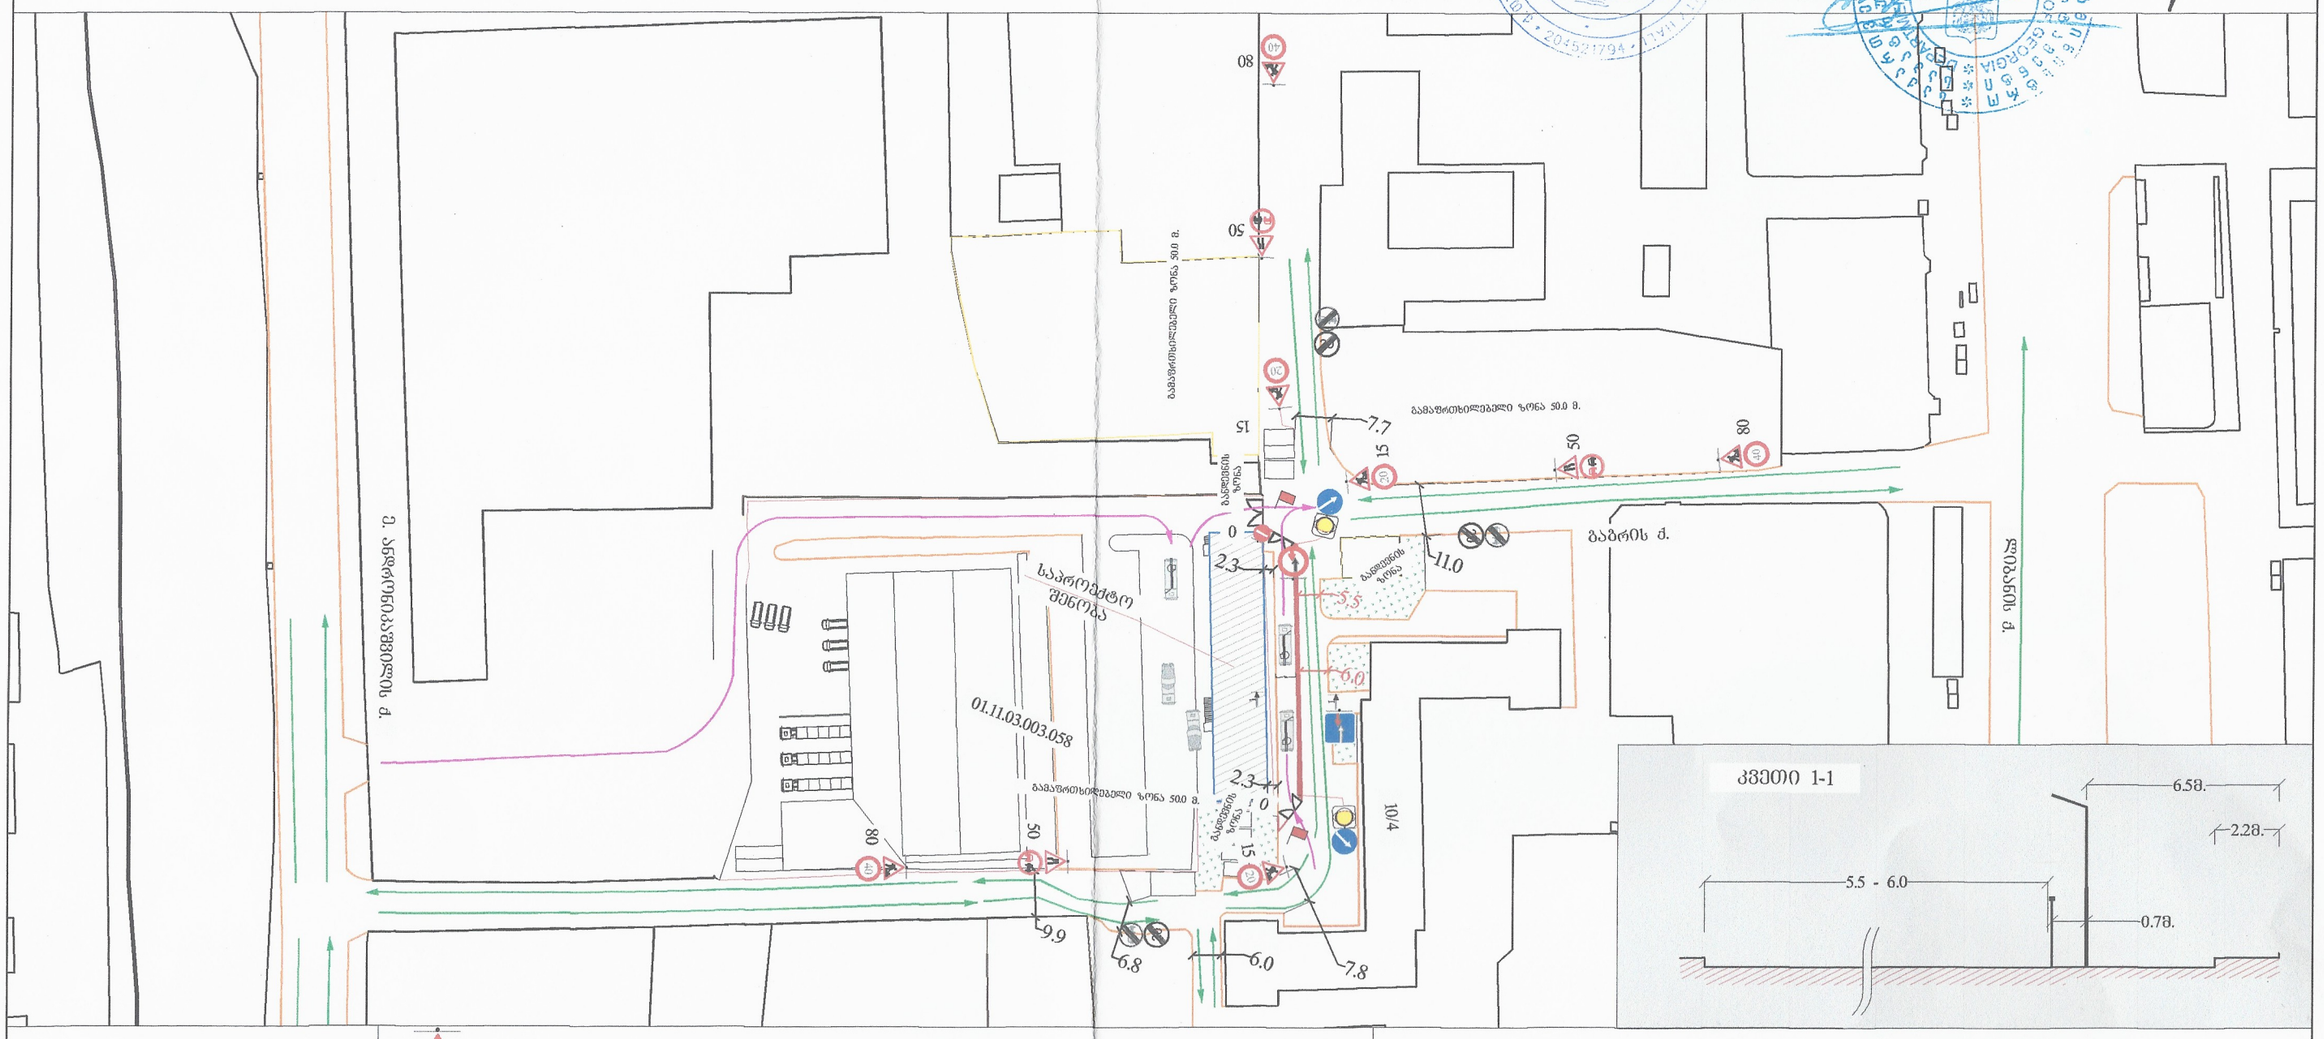

პირობითი აღნიშვნები

- შენობა ნაგებობა
- ბორდიური
- არს. ბეტონის კედელი
- სატრანსპორტო ნაკადის მოძრაობის მიმართულება

- საგზაო ნიშანი 1.21.2 - 2ც.
- საგზაო ნიშანი 1.21.3 - 1ც.
- საგზაო ნიშანი 1.26 - 6ც.
- საგზაო ნიშანი 2.5 - 1ც.
- საგზაო ნიშანი 2.6 - 1ც.
- საგზაო ნიშანი 3.1 - 1ც.
- საგზაო ნიშანი 3.20 - 3ც.
- საგზაო ნიშანი 3.21 - 3ც.
- საგზაო ნიშანი 3.24 - 3ც.
- საგზაო ნიშანი 3.24 - 3ც.
- საგზაო ნიშანი 3.25 - 3ც.
- საგზაო ნიშანი 4.2.1 - 1ც.
- საგზაო ნიშანი 4.2.2 - 1ც.
- ყვითელი ციმციმა - 2ც.

- მედროშე 2 ადამიანი

შენიშვნა:

1. საპროექტო ტერიტორიის მიმდებარედ ტროტუარი არ არის მოწყობილი, გარდა საპროექტო შენობის გასწვრივ.

2. საპროექტო ტერიტორიაზე მშენებლობის დროს, მიმდებარედ საავტომობილო მოძრაობა შენარჩუნებული იქნება უცვლელად.

3. ავტომობილთა და ქვეითთა უსაფრთხო გადაადგილების უზრუნველყოფის მიზნით ტერიტორიის მისასვლელთან მორიგეობს რაციით აღჭურვილი ორი მედროშე პირსონა.

GNG

ქ.თბილისი, გაბრის ქუჩა №2 (ს/კ: 01.11.03.003.058), საგზაო მოძრაობის ორგანიზების დროებითი სქემა	მასშტაბი 1:1000	გ3.2

შეთანხმებულია

ქ. თბილისის მუნიციპალიტეტის მერიის ტრანსპორტის სააგენტოს სამსახურის უფროსი _____

5.04. 2019

შეთანხმებულია

ქ. თბილისის საპატრულო პოლიციის მთავარი სამმართველოს უფროსის მოადგილე _____

_____2019

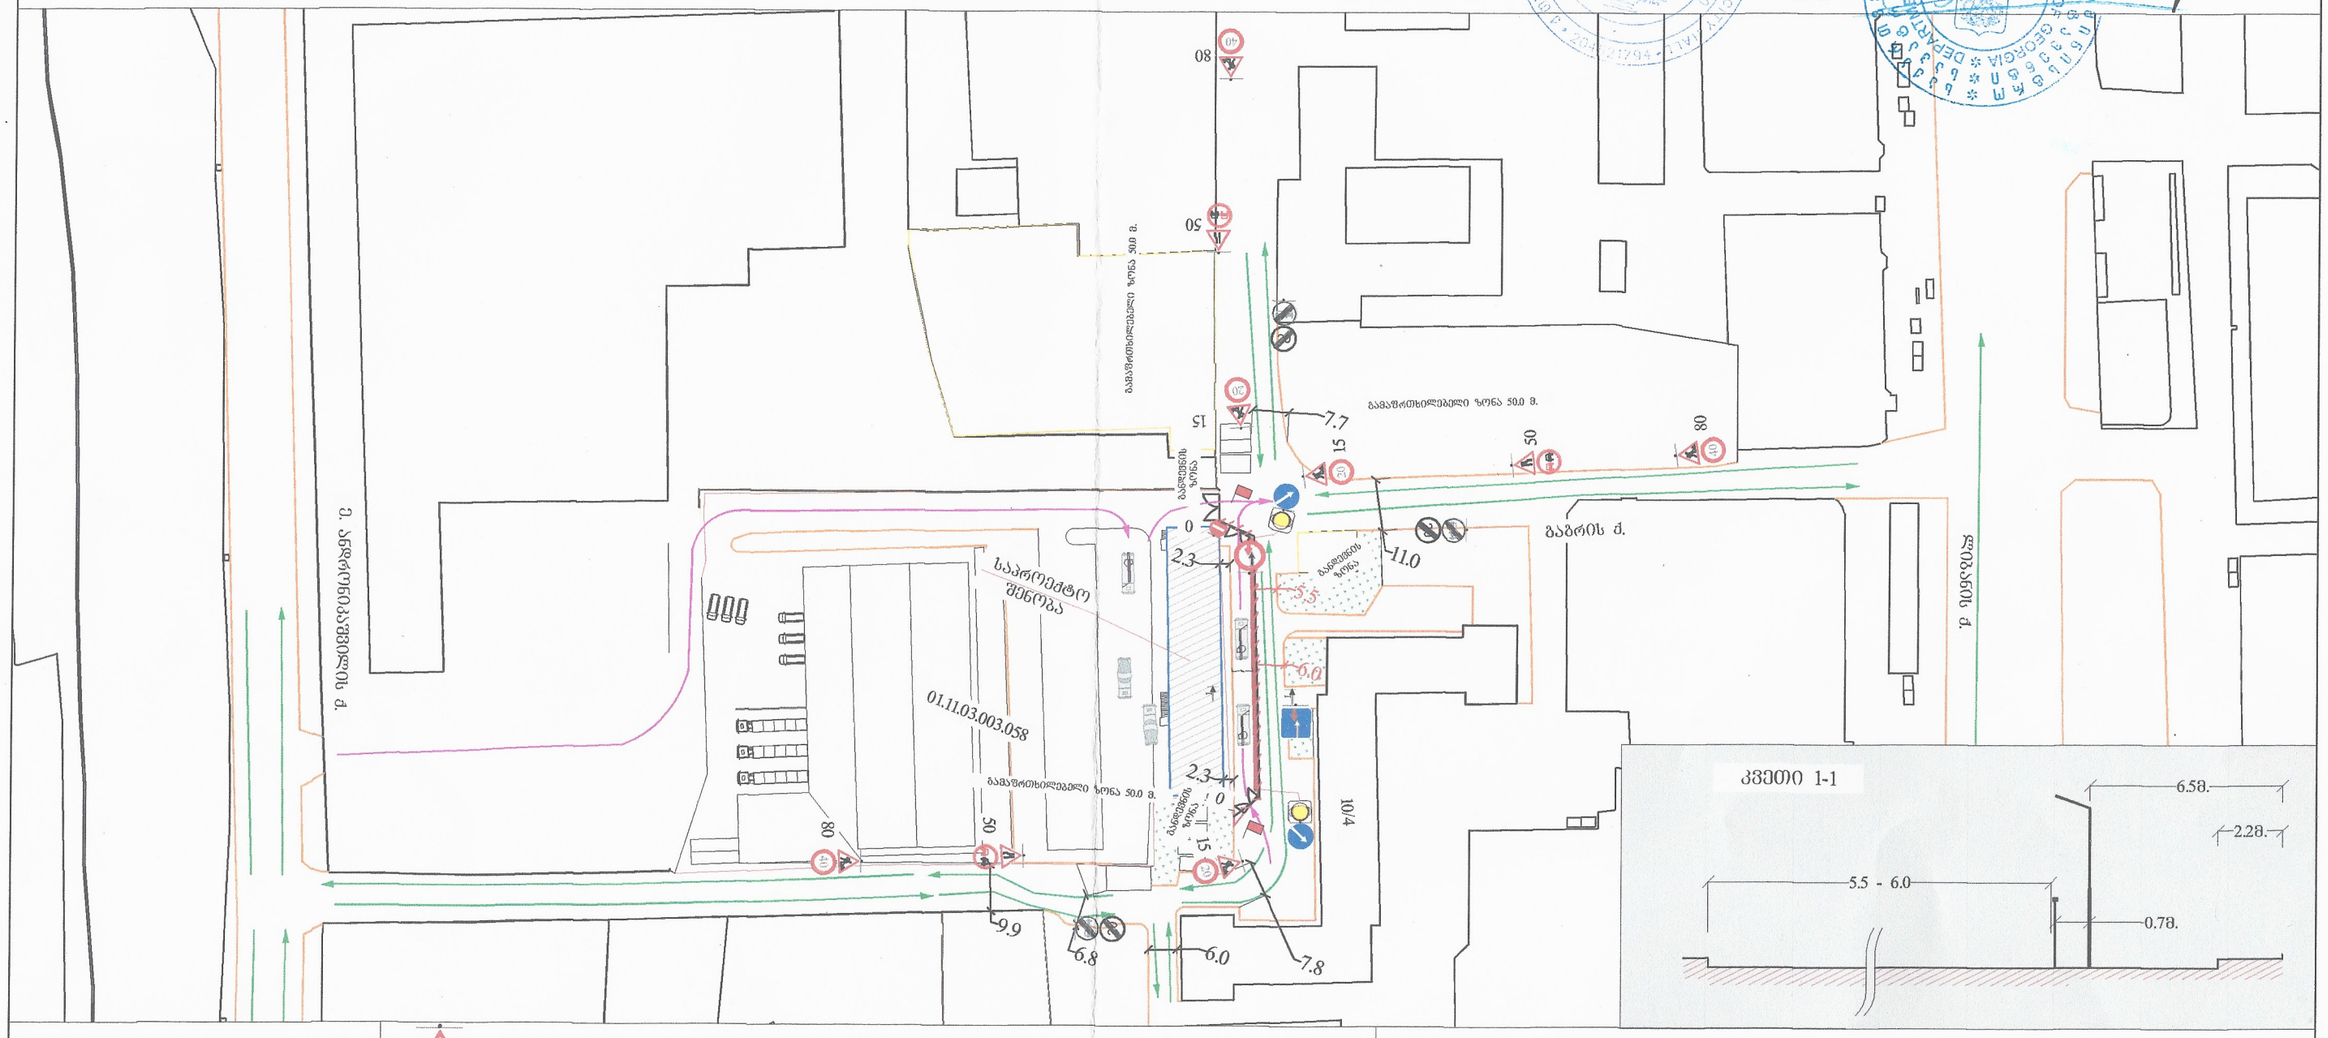

პირობითი აღნიშვნები

- შენობა ნაგებობა
- ბორდიური
- არს. ბეტონის კედელი
- სატრანსპორტო ნაკადის მოძრაობის მიმართულება

- საგზაო ნიშანი 1.21.2 - 2ც.
- საგზაო ნიშანი 1.21.3 - 1ც.
- საგზაო ნიშანი 1.26 - 6ც.
- საგზაო ნიშანი 2.5 - 1ც.
- საგზაო ნიშანი 2.6 - 1ც.
- საგზაო ნიშანი 3.1 - 1ც.
- საგზაო ნიშანი 3.20 - 3ც.
- საგზაო ნიშანი 3.21 - 3ც.
- საგზაო ნიშანი 3.24 - 3ც.
- საგზაო ნიშანი 3.24 - 3ც.
- საგზაო ნიშანი 3.25 - 3ც.
- საგზაო ნიშანი 4.2.1 - 1ც.
- საგზაო ნიშანი 4.2.2 - 1ც.
- ჟვითელი ციმციმა - 2ც.

- მეღროშე 2 ადამიანი
- სასიგნალო ლენტი

შენიშვნა:

1. საპროექტო ტერიტორიის მიმდებარედ ტროტუარი არ არის მოწყობილი, გარდა საპროექტო შენობის გასწვრივ.

2. საპროექტო ტერიტორიაზე მშენებლობის დროს, მიმდებარედ საავტომობილო მოძრაობა შეზღუდული იქნება უცვლელად.

3. ავტომობილთა და ქვეითთა უსაფრთხო გადაადგილების უზრუნველყოფის მიზნით ტერიტორიის მისასვლელთან მორიგეობს რაციით აღჭურვილი ორი მეღროშე პერსონა.

GNG

ქ.თბილისი, გაბრის ქუჩა №2 (ს/კ: 01.11.03.003.058), საბაზო მოძრაობის ორგანიზების დროებითი სქემა სამშენებლო ღობის მონტაჟში და დემონტაჟში	მასშტაბი 1:1000	გ3.3