სიმაღლის განმსაზღვრელი სხივი
სამაცივრე ნაწილისათვის

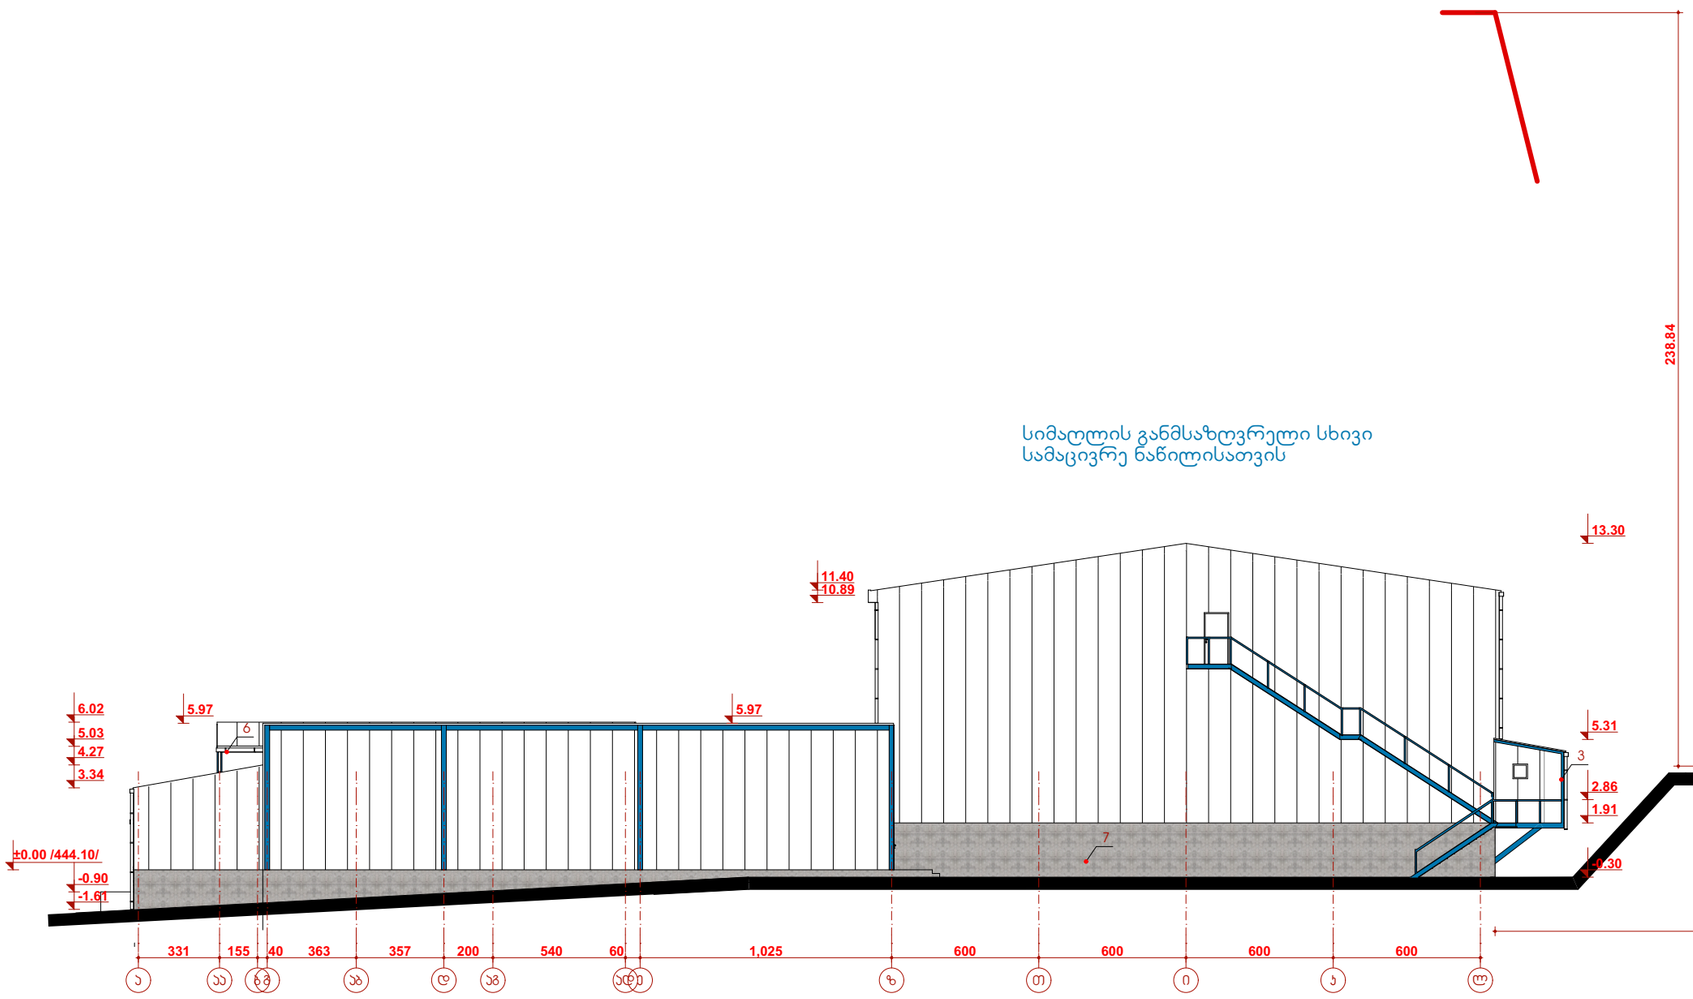

სიმაღლის განმსაზღვრელი სხივი
ოფისისათვის

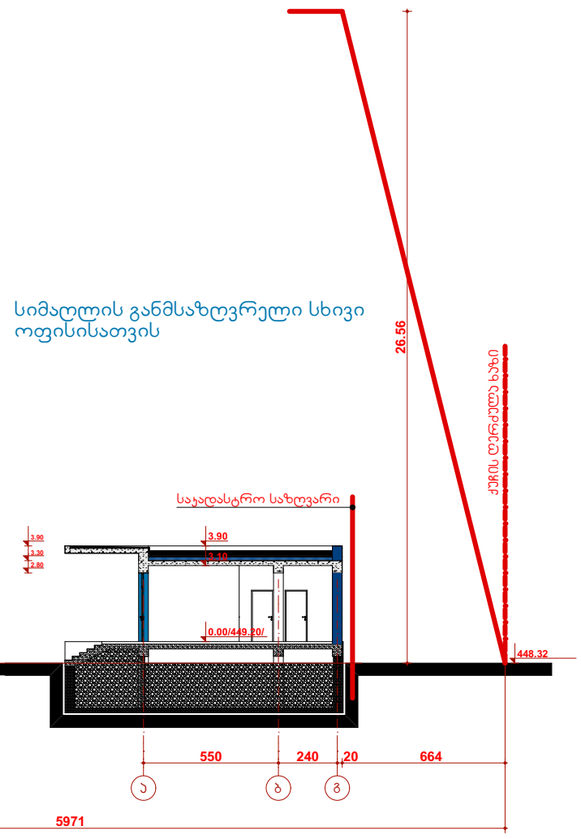

H=L/0.25=6.64/0.25=26.56 მ

H=L/0.25=59.71/0.25=238.84 მ

STUDIO D	დირექტორი		ე. მარკიძე	ქ. ოზურგეთში, გზპრის ქუჩა №2-ში საავტომობილო პუნქტის: 01.11.03.003.058 სამაცივრე მეურნეობის და საოფისე მშენებლობა პროექტი	დაკვეთა №	1/2016
	პმა		ე. მარკიძე		სტადია	მ.პ.
	მთ. პრინც.		ლ. ზამბახიძე	არქიტექტურული ნაწილი	ფურცელი	ას-9
დამკვეთი: შპს „აისბერგ ოზურგეთი“ საიდენტიფიკაციო კოდი: 404888895	მპასრულა		ე. მარკიძე	ჭრილი 11-11; ფასადები „1-12“; „12-1“; „ა-გ“; „გ-ა“, მერქანის პორტის	ფურცლები	ას-10
					მასშტაბი	1:200

GSPublisherEngine 0.3.100.100

მიწის ნაკვეთის
გარეთა დონე

მიწის ნაკვეთის
შიგნითა დონე

არსებული ღობე

კედელი

Wa

არსებული სვეტები
ხეები

შენობის ნაგებობა

საკადასტრო საზღვარი ელ. ბოძი

სქემატური
გეგმა

პირობითი

ნახაზის
დასახელება
შეასრულა

ქ. თბილისი , ქუჩა გაგრის #2 , შპს "აისბერგ თბილისი"
საკუთრებაში არსებული მიწის ნაკვეთის და მასზე მდებარე
შენობის ტოპოგრაფიული გეგმა

2019 w.

მასშტაბი

თარიღი

დანართი

პირობითი ნიშნები

დირექტორი

WGS 1984 -ის კოორდინატთა სისტემის UTM პროექცია

4629450

9

6

7

5

8

3

4

1

2

10

11

14

15

13

12

19

41

38

36

37

17

40

16

18

39

22

23

21

26

25

24

27

28

29

20

34

35

32

33

30

31

443.74

445.64

447.85

444.53

445.85

446.47

444.34

443.95
443.87

444.45

443.76

443.74

443.67

443.93
443.82

443.65

443.75

443.63

443.55

443.71

443.73

443.66

443.67

443.14

443.37

443.63

443.43

444.24

443.76

443.80

443.77

443.82

443.76

443.66

443.77

444.44

443.87

444.47

444.29

444.97

445.14

446.02

446.13

446.35

446.81

447.47

446.69

447.18

447.21

447

447

.59

.72

447.59

447.72

447.59
447.90

447

448

.99

.06

445.61

448.40

447.62

447.83

448.02

448.30

448.71

448.69

448.73

449.24

449.09

449.16

448.53

448.26

448.20

447.92
447

447

.71

.93

447.79

448.06
448.09

447.96

446.83

447.81
449.43

448.01

447.35

447.92

447.68

447.36

446.45

448.68

449.00

443.19

443.71

442.76

442.49

442.33
442.18

441.97

1

1

ლიანდაგი ლიანდაგი

- 1.90

-1.69

-0.16 -0.68 -1.11 -1.38 -1.54

0.00

0.65

2.39

3.70

-0.73

-0.48

-0.24 -0.31 -0.38 -0.22

-0.08

0.00 0.08
-0.05

482800

4629350

482850

482900

4629400

444.0

444.0

446.0

446.0

446.0

447.80

447.0

448.0

450.0

ქ. თბილისში, გაგრის ქუჩა #2-ში
საკადასტრო კოდით: 01.11.03.003.058
სამაცივრე მეურნეობის და საოფისე
შენობის პროექტი

შპს
`აისბერგ თბილისი`
საიდენტიფიკაციო
კოდი: 404888895

b

9I

10I 12I

600 490 640 495 495 440 290 490 610 310 630

318 550 240

486 40 719 800 1,025 600 600 600 600 352

557

557

540

838

580 600
70

160
265

130 186
600 238 362

±0.00/449.20/

448.32

ლ. ზამბახიძე

2/2019

STUDIO

ექსპლიკაცია:

1. საპროექტო მაცივარი ჩასატვირთი და წარმოება (რეკონსტრუქცია)
2. მუშების გასახდელი
3. გადახურული ბაქანი
4. საოფისე შენობა (ახალი მშენებლობა)
5. ჩასატვირთი ტერიტორია
6. წყლის სასმელი შადრევანი
7. მოხრეშილი ბილიკი
8. ტერიტორიის გამწვანებული არეალი
9. ავტოსადგომი
10. არსებული მაცივრის შენობა
11. ტერიტორიაზე არსებული გზა
12. სახანძრო წყლის რეზერუარი
13. მოკირწყლული ბილიკი
14. სატუმბო სადგური

ქუჩის ღერძულა ხაზი

გენგეგმა ტოპოძირზე მ. 1:500

საკადასტრო საზღვარი

საკადასტრო საზღვარი

გენგეგმა ტოპოძირზე

ქუჩის ღერძულა ხაზი

შესასვლელი

გენგეგმა ტოპოძირზე

South Elevation

კ. მაჩაიძე

m.p.

შეასრულა ფურცლები

დაკვეთა #

არქიტექტურული ნაწილი ას-9

pma

დამკვეთი:

მასშტაბი 1:200

დირექტორი

კ. მაჩაიძე სტადია

ფურცელი

as-10

მთ. კონსტ.

ე. მაჩაიძე

10

9

8
11

7

6

5

4

2

5

8

12

14

13 13

600 600 600 600 600 684 5,971

±0.00 /444.10/

3

1

1 2 3 4 5 6 7 8 9 10 11 12

g
b

a

T

11

l

ad

ag

aa

ab

a1 a2

1 2 3

4

8

5 6 7

9 10 1213

k

z

e

g

d

a

i