ჭრილი 1-1 მ. 1:250

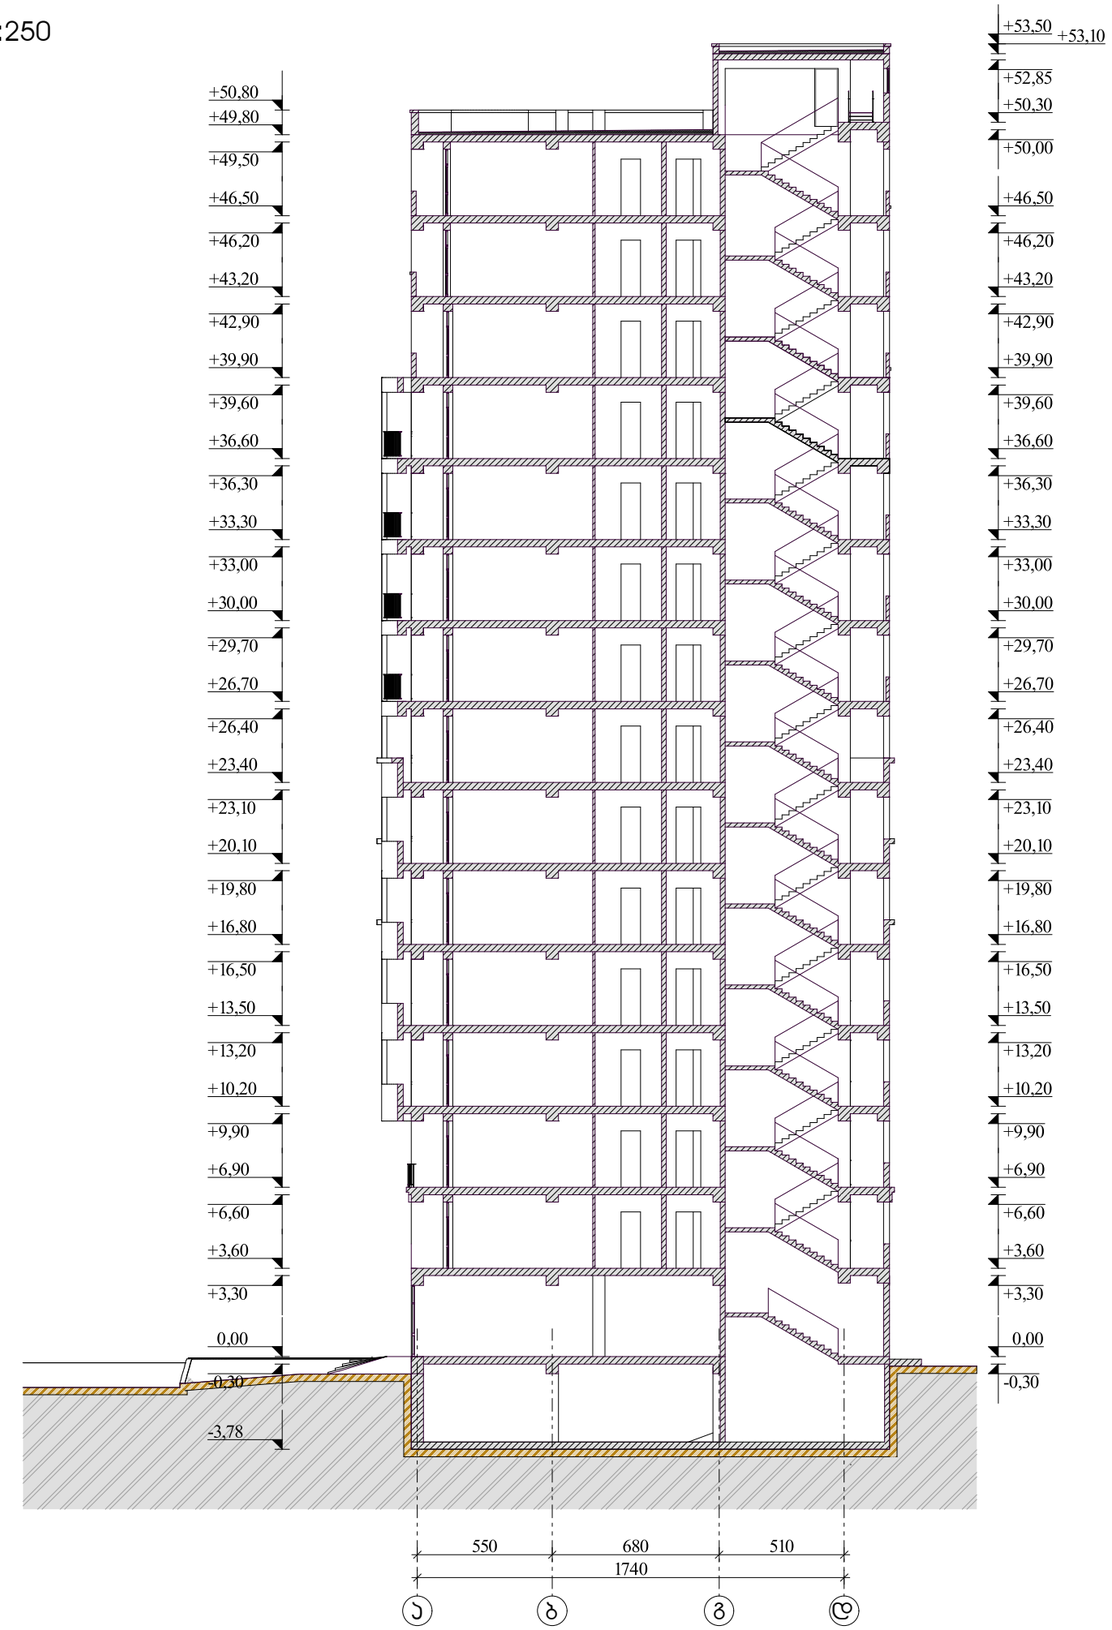

ჭრილი 1-1

შემსრულებელი	ცბართაია
საპროექტო ობიექტის მისამართი	
ქ.თბილისი, ქუჩა ქინძმარაული, №15, (ნაკვ.01/027)	
დამკვეთი-მენაშენე	
შპს „ინდუსტრია 21„	
დასაპროექტებელი ობიექტი	
მრავალფუნქციური კომპლექსი/შენობა	

ი.მ. ცოტნე ბართაია

15 - 06 - 2019 წ.

ფურცელი	გვ. –

ჭრილი 2-2 მ. 1:250

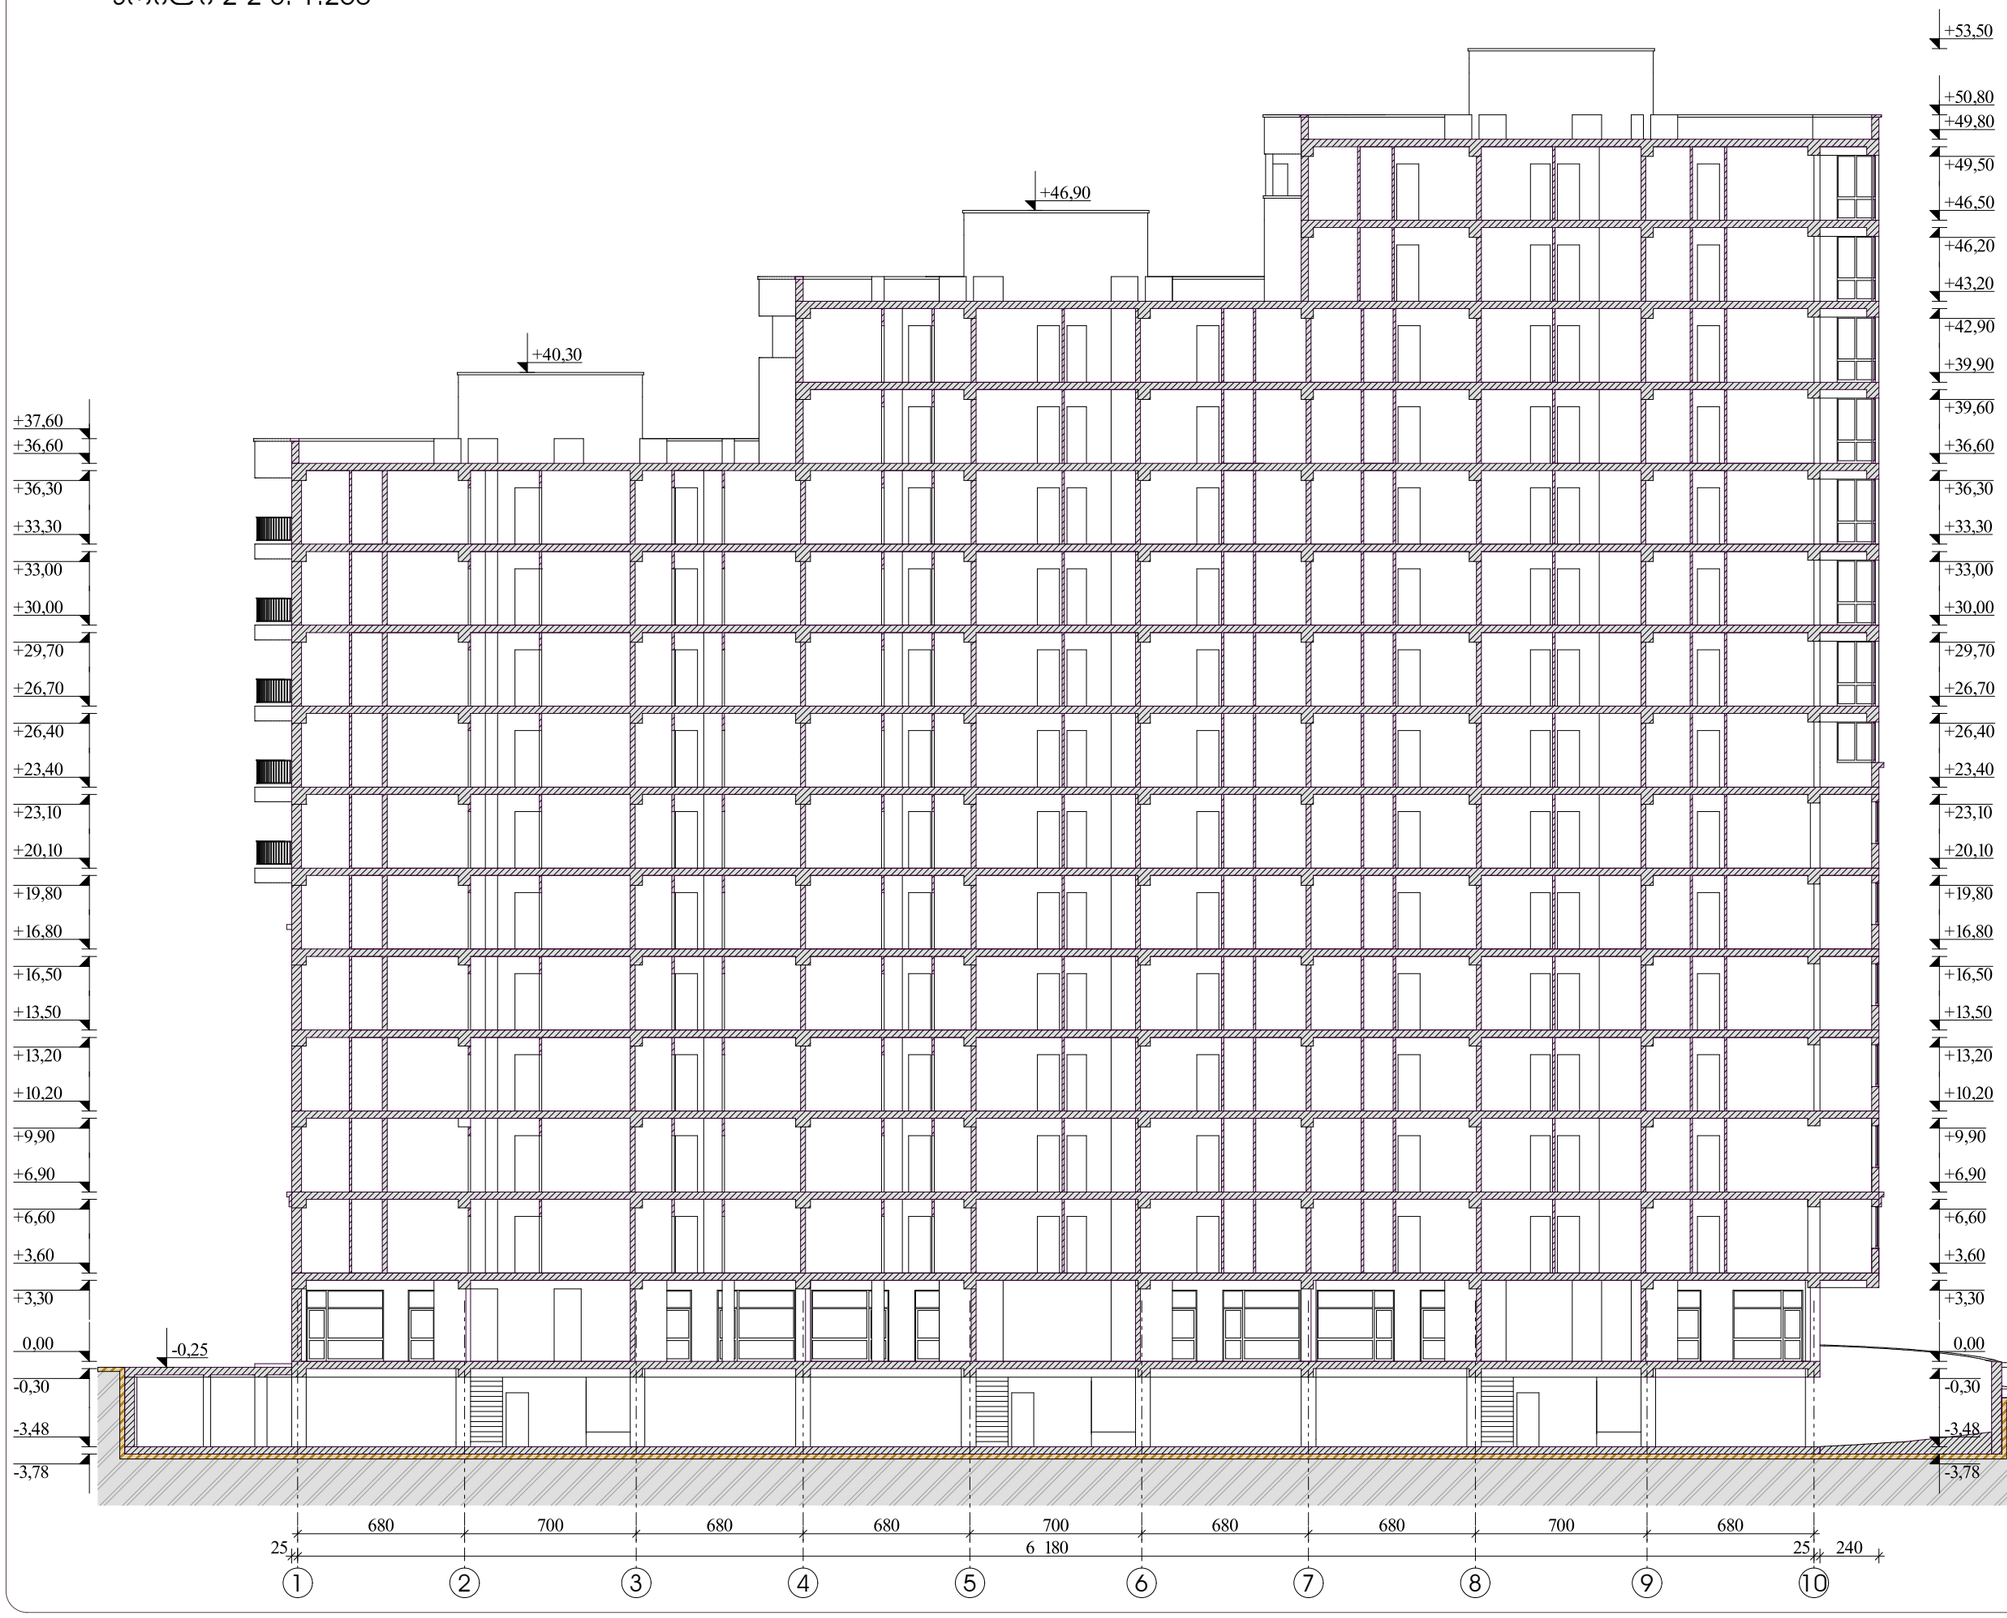

ჭრილი 2-2

შემსრულებელი	ცბართაია

საპროექტო ობიექტის მისამართი

ქ.თბილისი, ქუჩა ქინძმარაული, №15, (ნაკვ.01/027)

დამკვეთი-მენაშენე

შპს „ინდუსტრია 21„

დასაპროექტებელი ობიექტი

მრავალფუნქციური კომპლექსი/შენობა

ი.მ. ცოტნე ბართაია	
15 - 06 - 2019 წ.	
ფურცელი	ვვ. –