# ფასადი 1-10
# ღერძებში მ. 1:250




ფასადი 1-10 ღერძებს შორის

| | |
|---|---|
| შემსრულებელი | ცბართაია |

საპროექტო ობიექტის მისამართი

ქ.თბილისი, ქუჩა ქინძმარაული, №15, (ნაკვ.01/027)

დამკვეთი-მენაშენე

შპს „ინდუსტრია 21„

დასაპროექტებელი ობიექტი

მრავალფუნქციური კომპლექსი/შენობა

ი.მ. ცოტნე ბართაია

15 - 06 - 2019 წ.

| | |
|---|---|
| ფურცელი | ფურ. – |

# ფასადი დ-ა
# ღერძებში მ. 1:250

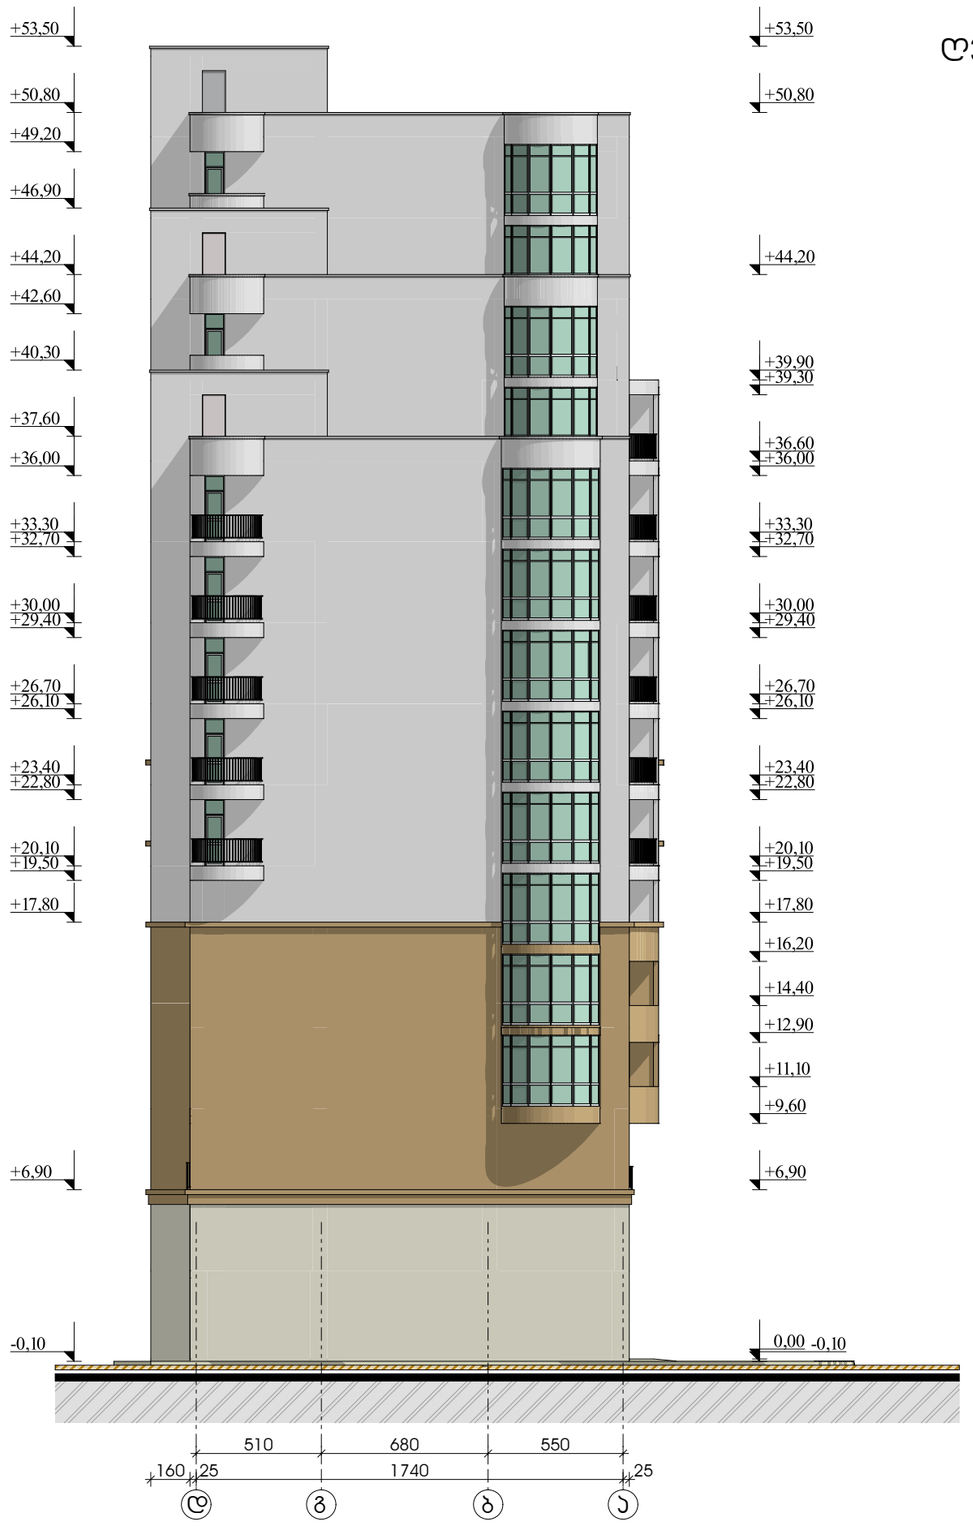


ფასადი დ-ა ღერძებს შორის

| | |
|---|---|
| შემსრულებელი | ცბართაია |

საპროექტო ობიექტის მისამართი

ქ.თბილისი, ქუჩა ქინძმარაული, №15, (ნაკვ.01/027)

დამკვეთი-მენაშენე

შპს „ინდუსტრია 21„

დასაპროექტებელი ობიექტი

მრავალფუნქციური კომპლექსი/შენობა

| | |
|---|---|
| ი.მ. ცოტნე ბართაია | |
| 15 - 06 - 2019 წ. | |
| | ფურცელი გვ. – |

# ფასადი 10-1
# ღერძებში




| ფასადი 10-1 ღერძებს შორის | |
|---|---|
| შემსრულებელი | ცბართაია |
| საპროექტო ობიექტის მისამართი | |
| ქ.თბილისი, ქუჩა ქინძმარაული, №15, (ნაკვ.01/027) | |
| დამკვეთი-მენაშენე | |
| შპს „ინვესტრია 21„ | |
| დასაპროექტებელი ობიექტი | |
| მრავალფუნქციური კომპლექსი/შენობა | |

| | |
|---|---|
| ი.მ. ცოტნე ბართაია | |
| 15 - 06 - 2019 წ. | |
| ფურცელი | გვ. – |

# ფასადი ა-დ ღერძებში

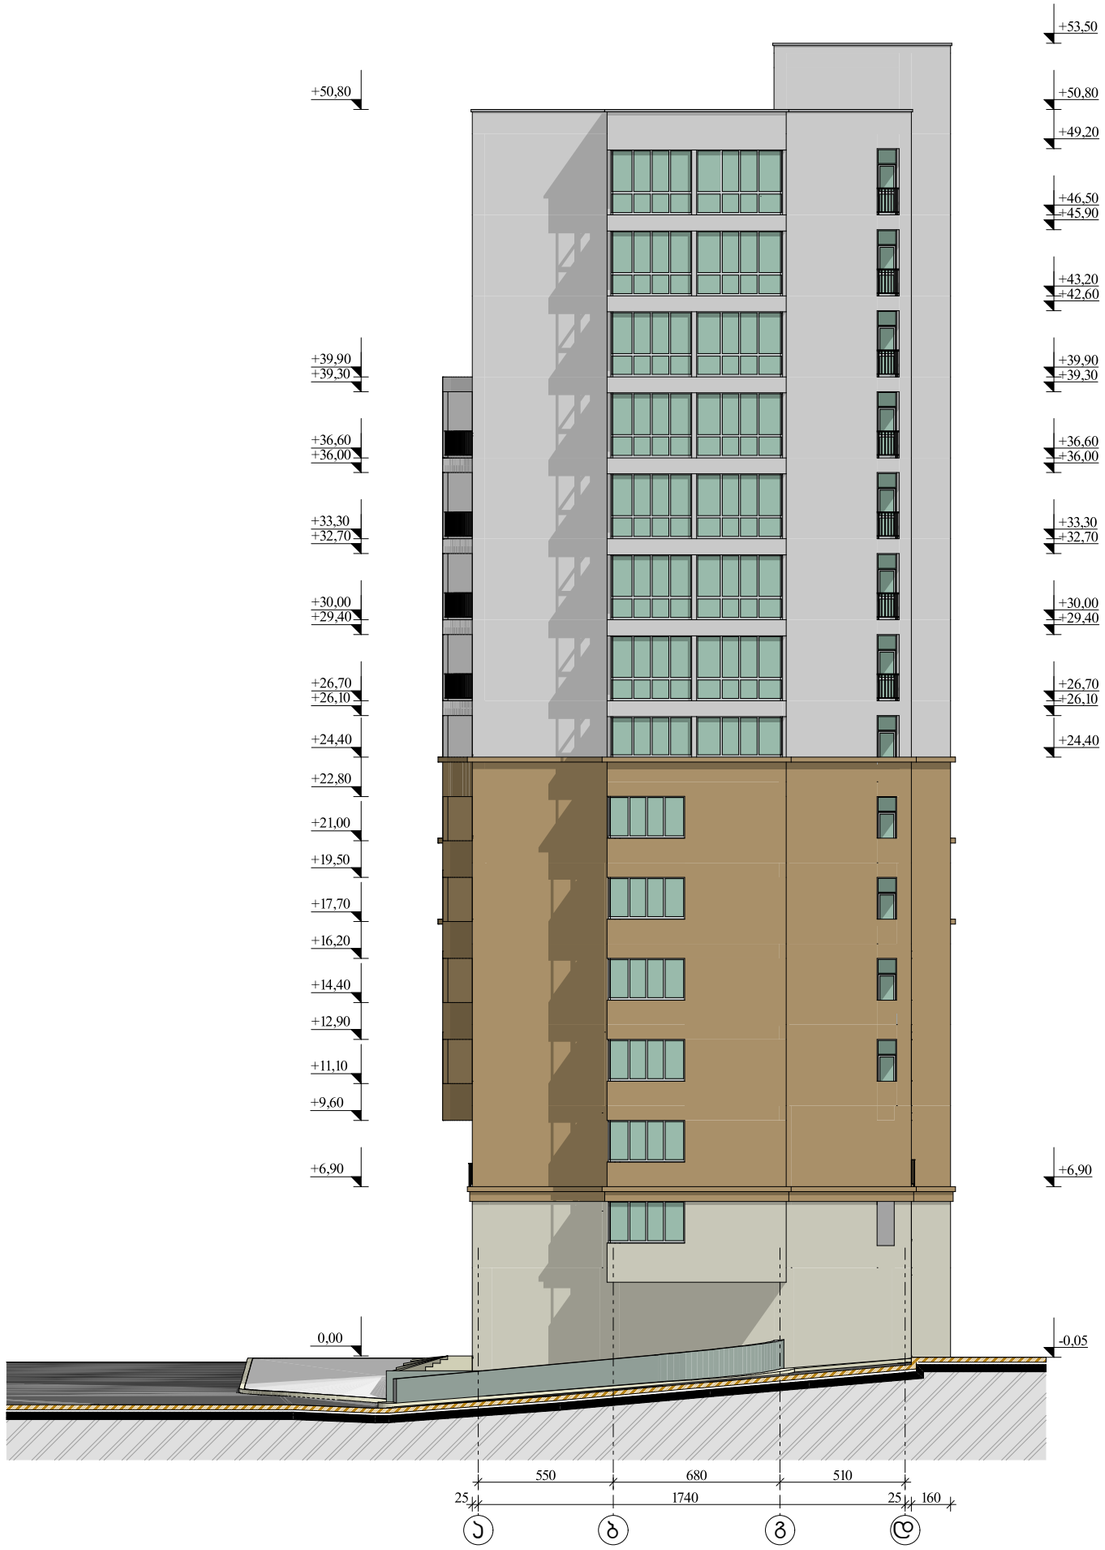


## ფასადი ა-დ ღერძებს შორის

| | |
|---|---|
| შემსრულებელი | ცბართაია |

საპროექტო ობიექტის მისამართი

ქ.თბილისი, ქუჩა ქინძმარაული, №15, (ნაკვ.01/027)

დამკვეთი-მენაშენე

შპს „ინდუსტრია 21„

დასაპროექტებელი ობიექტი

მრავალფუნქციური კომპლექსი/შენობა

ი.მ. ცოტნე ბართაია

15 - 06 - 2019 წ.

| | | |
|---|---|---|
| | ფურცელი | გვ. – |