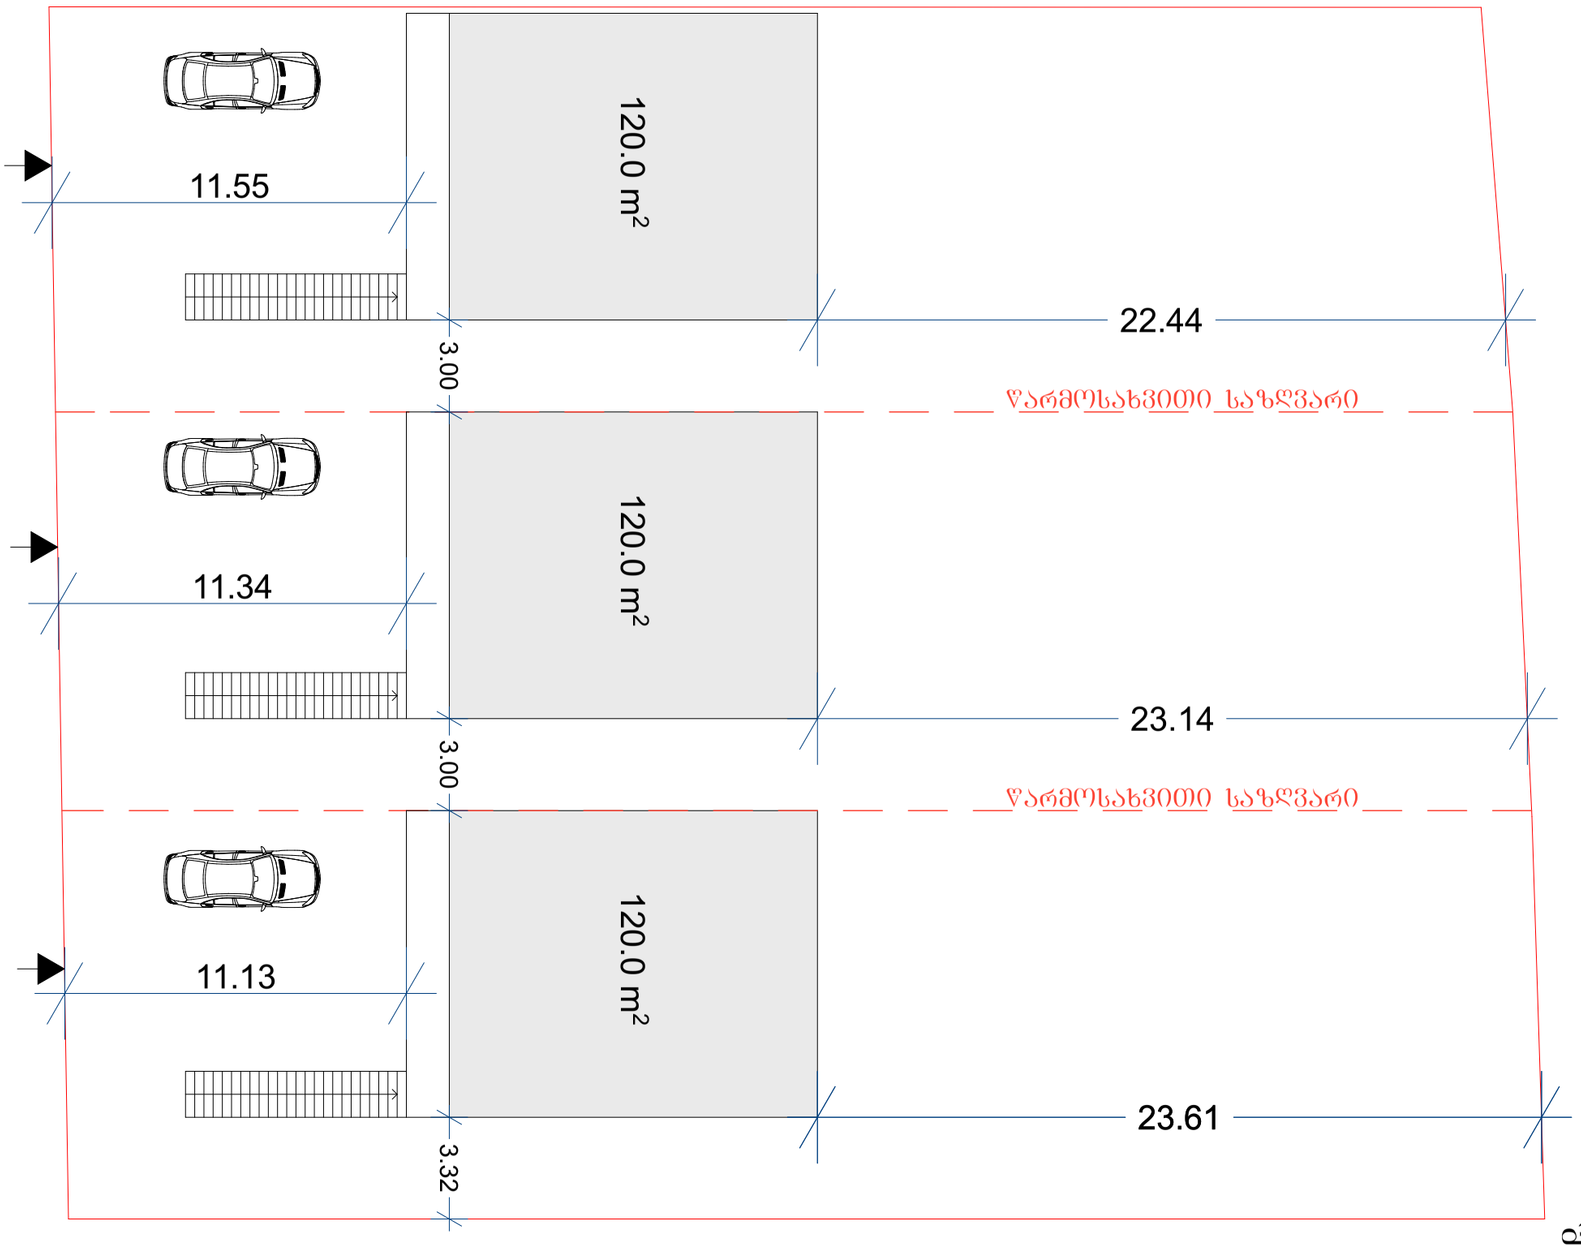

მშენებლის განთავსების ჯორჯუბოთი გვემა

მასშტაბი 1:200

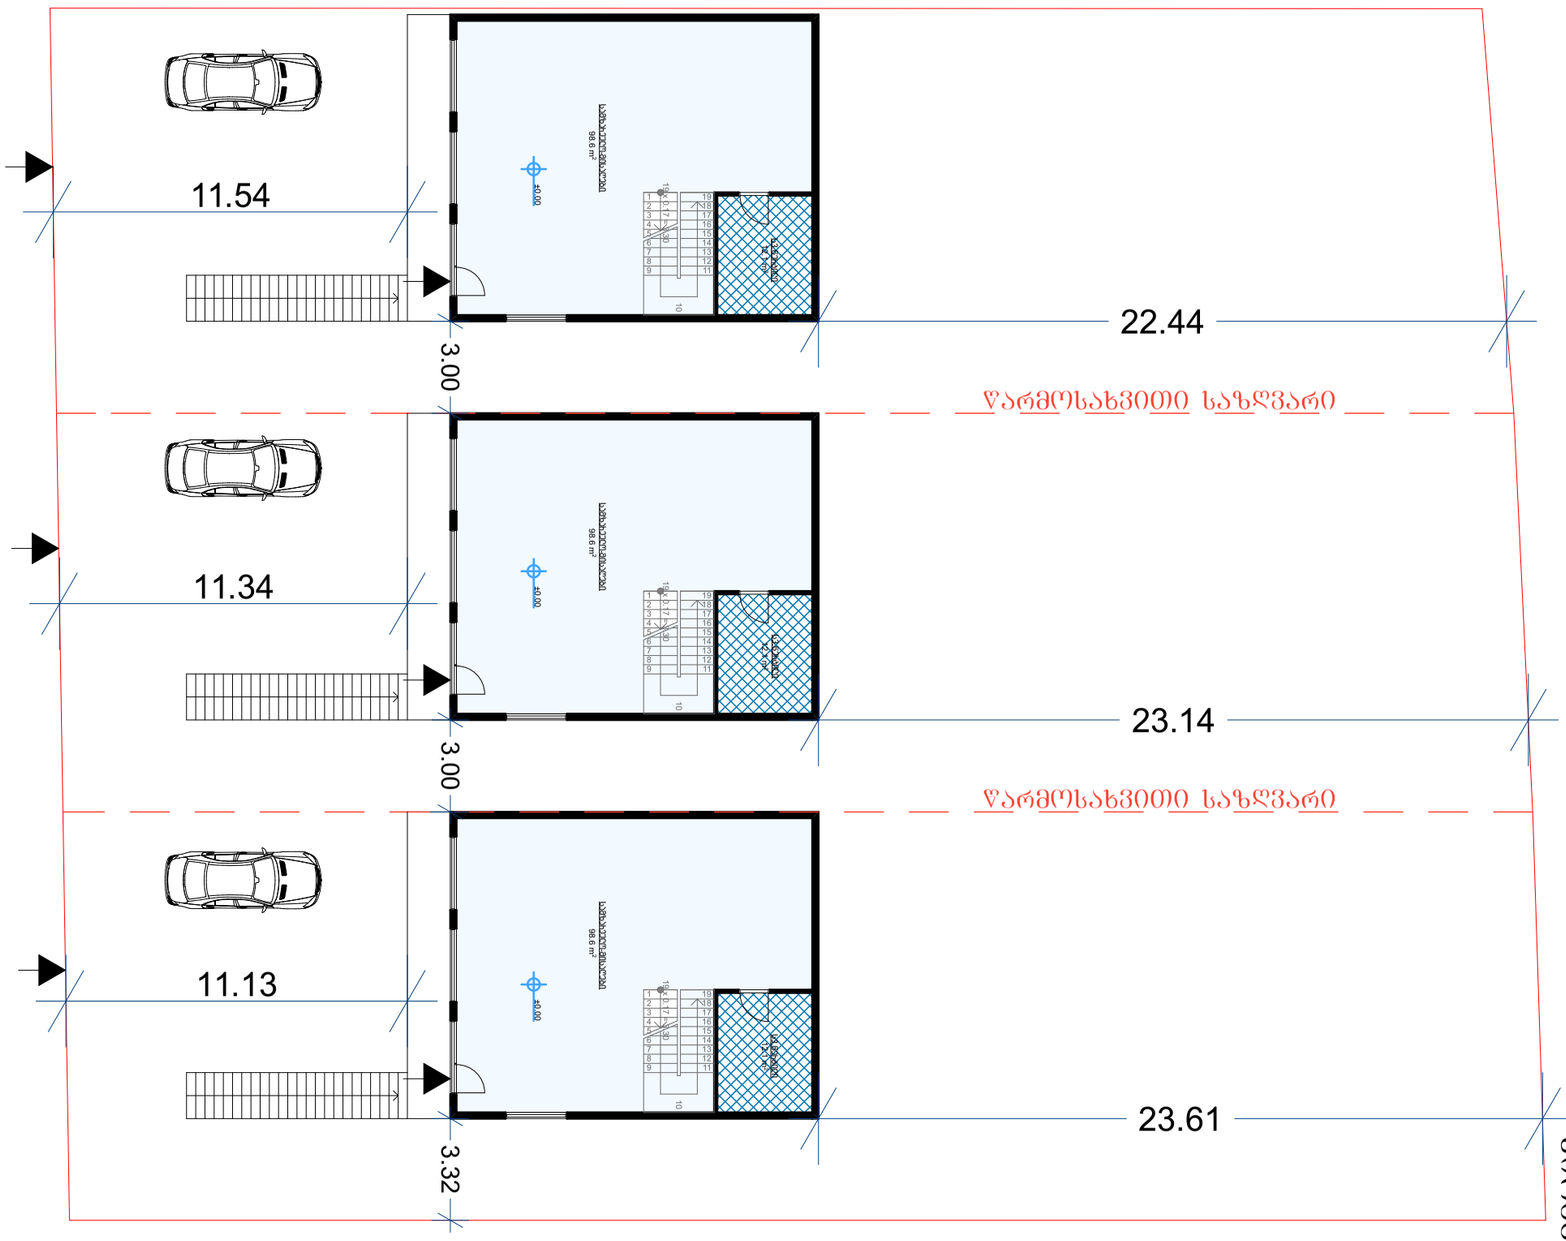

ეზოგვარი სართულის გეგმა 0.00 ნიშნულზე

მასშტაბი 1:200

მეორე სართულის გეგმა +3.10 ნიშნულზე

მასშტაბი 1:200

