
N

გენგეგმა მ.1:500

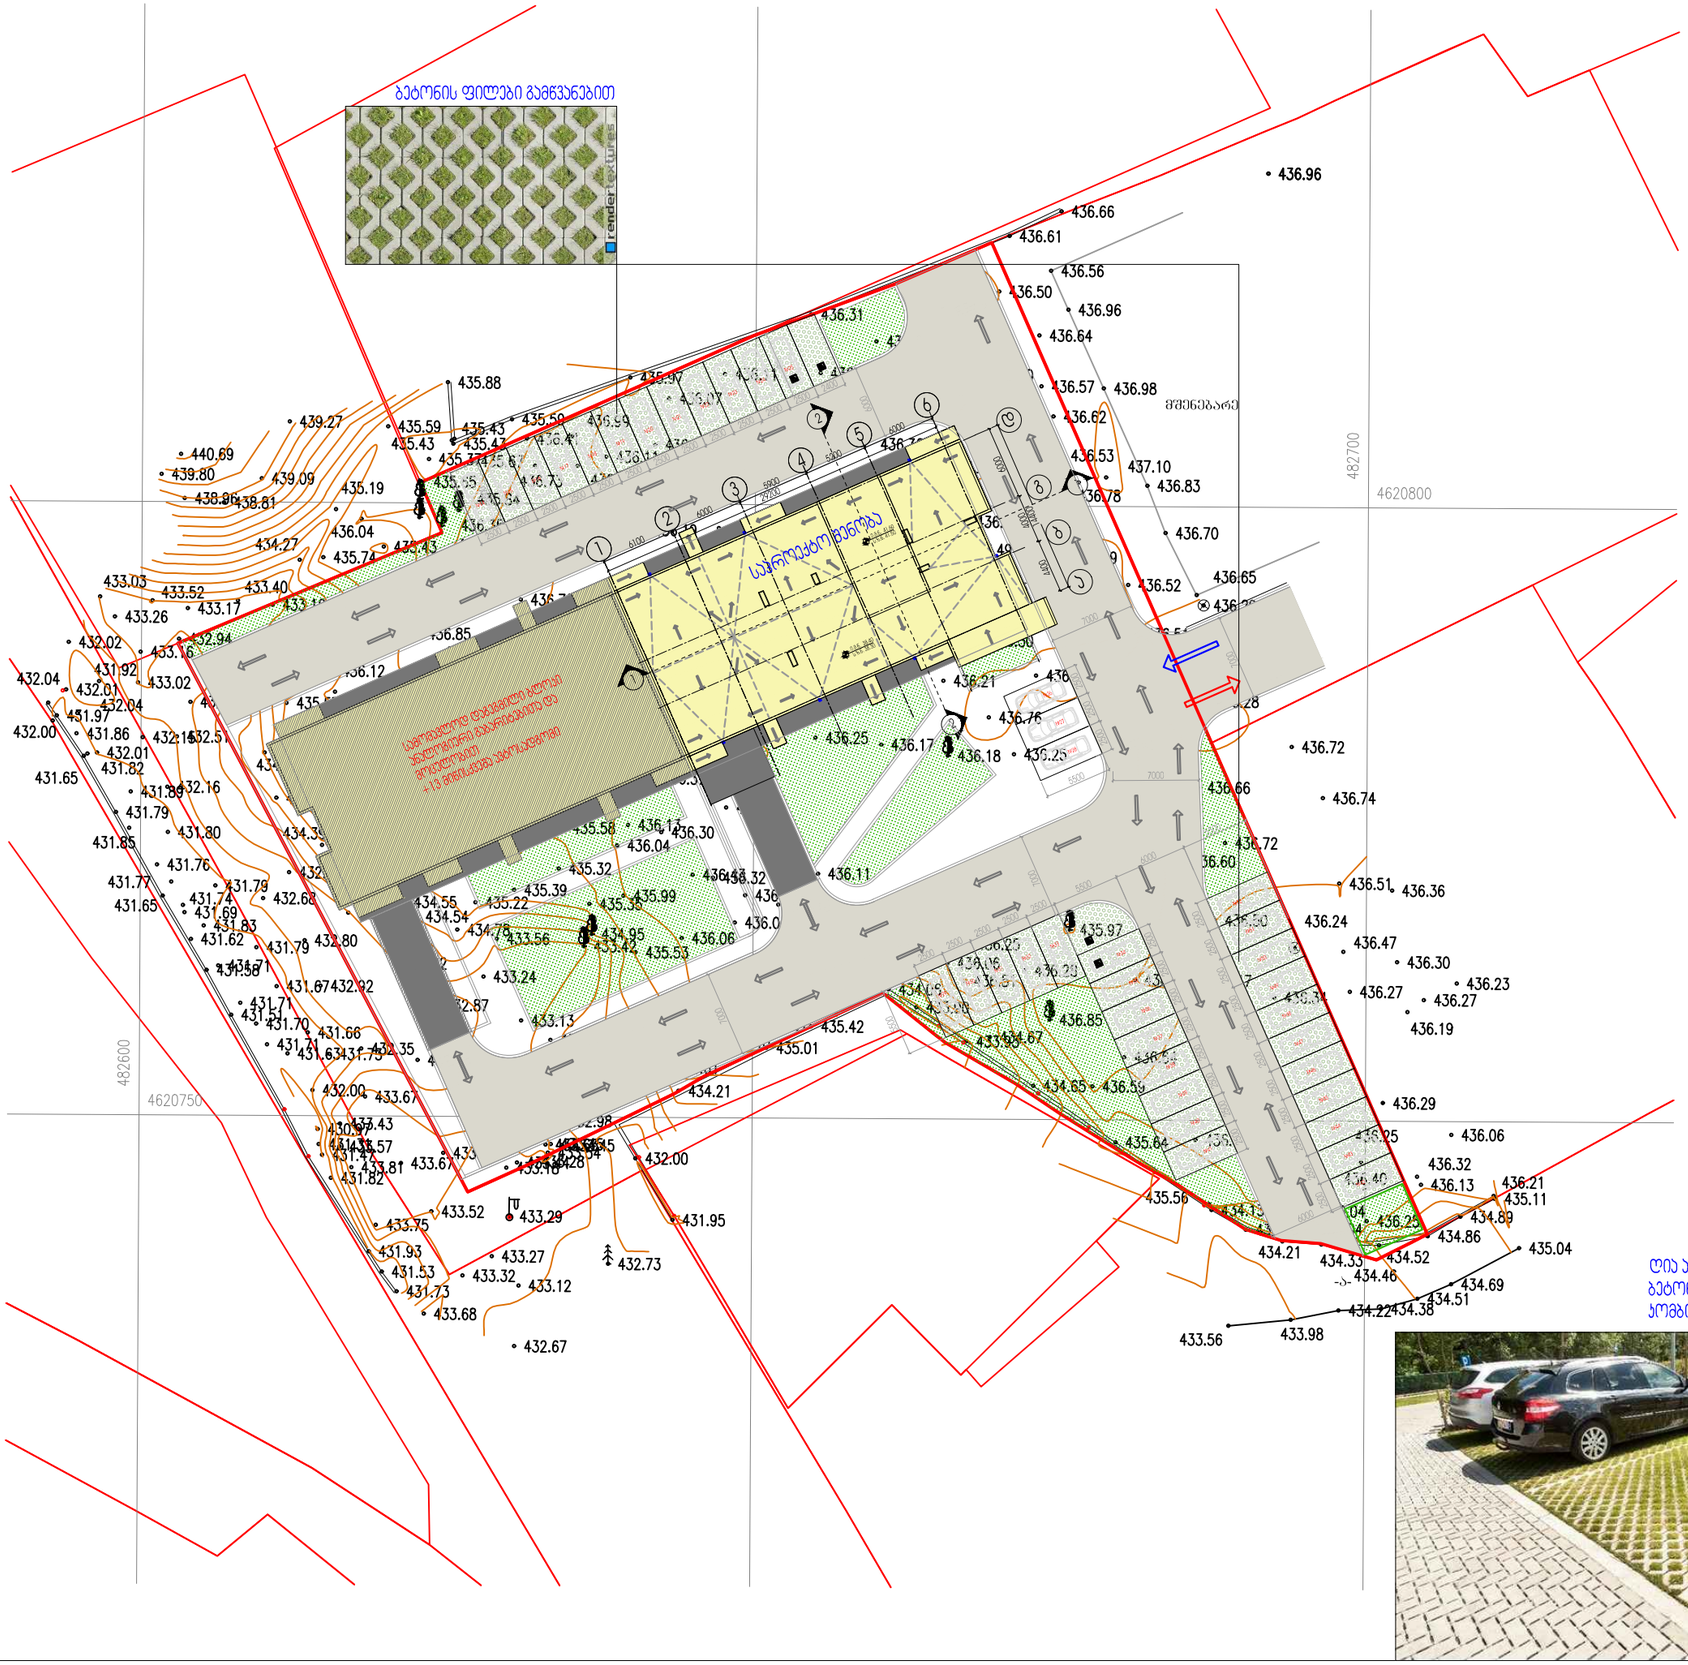

ღია ავტოსადგომის ანალოგი ბეტონის ფილებისა გამწვანების კომბინაციით

შპს "A 3" ზაზგდიდის ქუჩა №78
საქართველო, თბილისი

დამკვეთი: იოსებ დუდუჩავა
შპს "გრანდბურგ დეველოპმენტი"

მრავალბინიანი საცხოვრებელი სახლი
მის.: ქ.თბილისი, გ.ჭყონდიდელის ქ. №22

შენიშვნა:

სქემატური ჭრილი

CAD DWG File
დირექტორი: ლ.ძაგნიძე
ავტორი;არქიტექტორი: ლ.ძაგნიძე

საავტორო უფლება: შპს " A 3 "

გენგეგმა

მ. 1:500 A3 ფორმატი