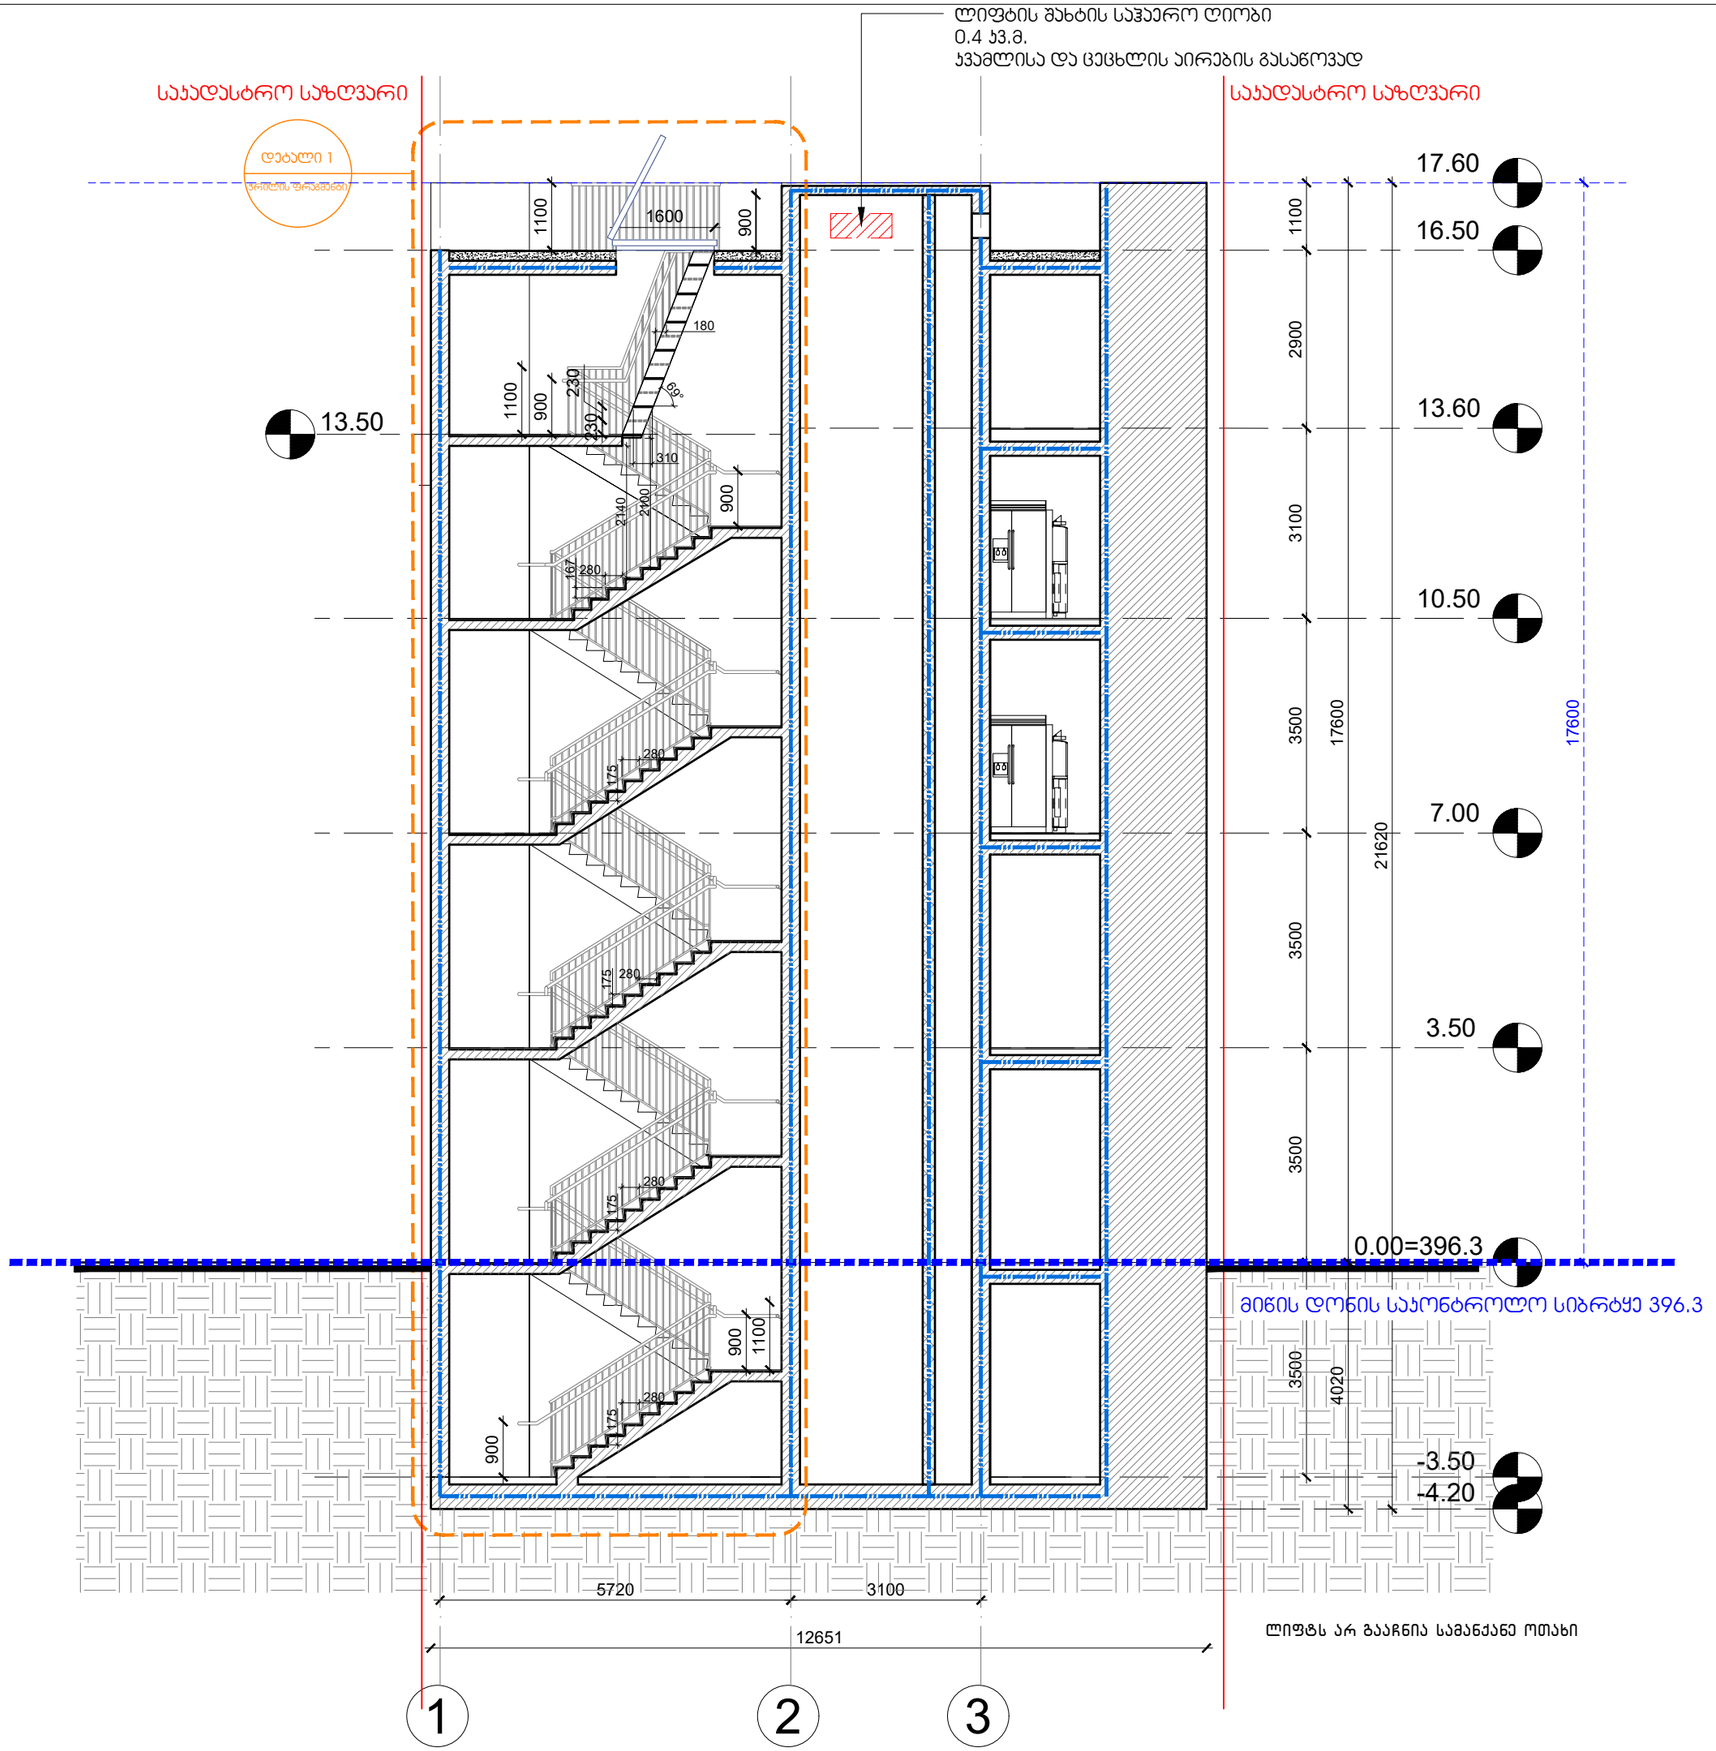

ჭრილი 1-1

სიტუაციური სქემა:

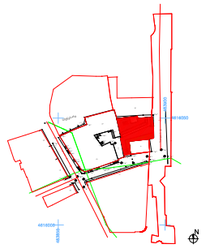

პირობითი აღნიშვნები :

ინფორმაცია პროექტის შესახებ:

პროექტის სახელწოდება :
მრავალბინიანი საცხოვრებელი სახლი

მისამართი :
ქალაქი თბილისი , ქუჩა ჩახრუხაძე ,
№25-№27-ის მიმდებარედ ;
ქალაქითბილისი , შავთელისა და პვლევის
ქუჩების გადაკვეთაზე არსებულ
ელექტროქვესადგურთან (ნაკვ.№16/4)

დამკვეთი :
ს.ს. "მეტრა პრაიმი"

ინფორმაცია ნახაზის შესახებ:

ჭრილი 1-1

მასშტაბი :	ფორმატი :	თარიღი :
1:100	A-3	05.2019
სტადია :		ფურცელი
პროექტი		

ინფორმაცია არქიტექტურული
საპროექტოს შესახებ:

TIMM
0105 თბილისი,
მ. ფავლავილის ქუჩა N4
www.timmarchitecture.com
TEL:599-72-59-00

მთ. არქიტექტორი:	ნ. ლეკვეიშვილი	
არქიტექტორი:	ნ. ანდღულაია	
არქიტექტორი:		
არქიტექტორი:		

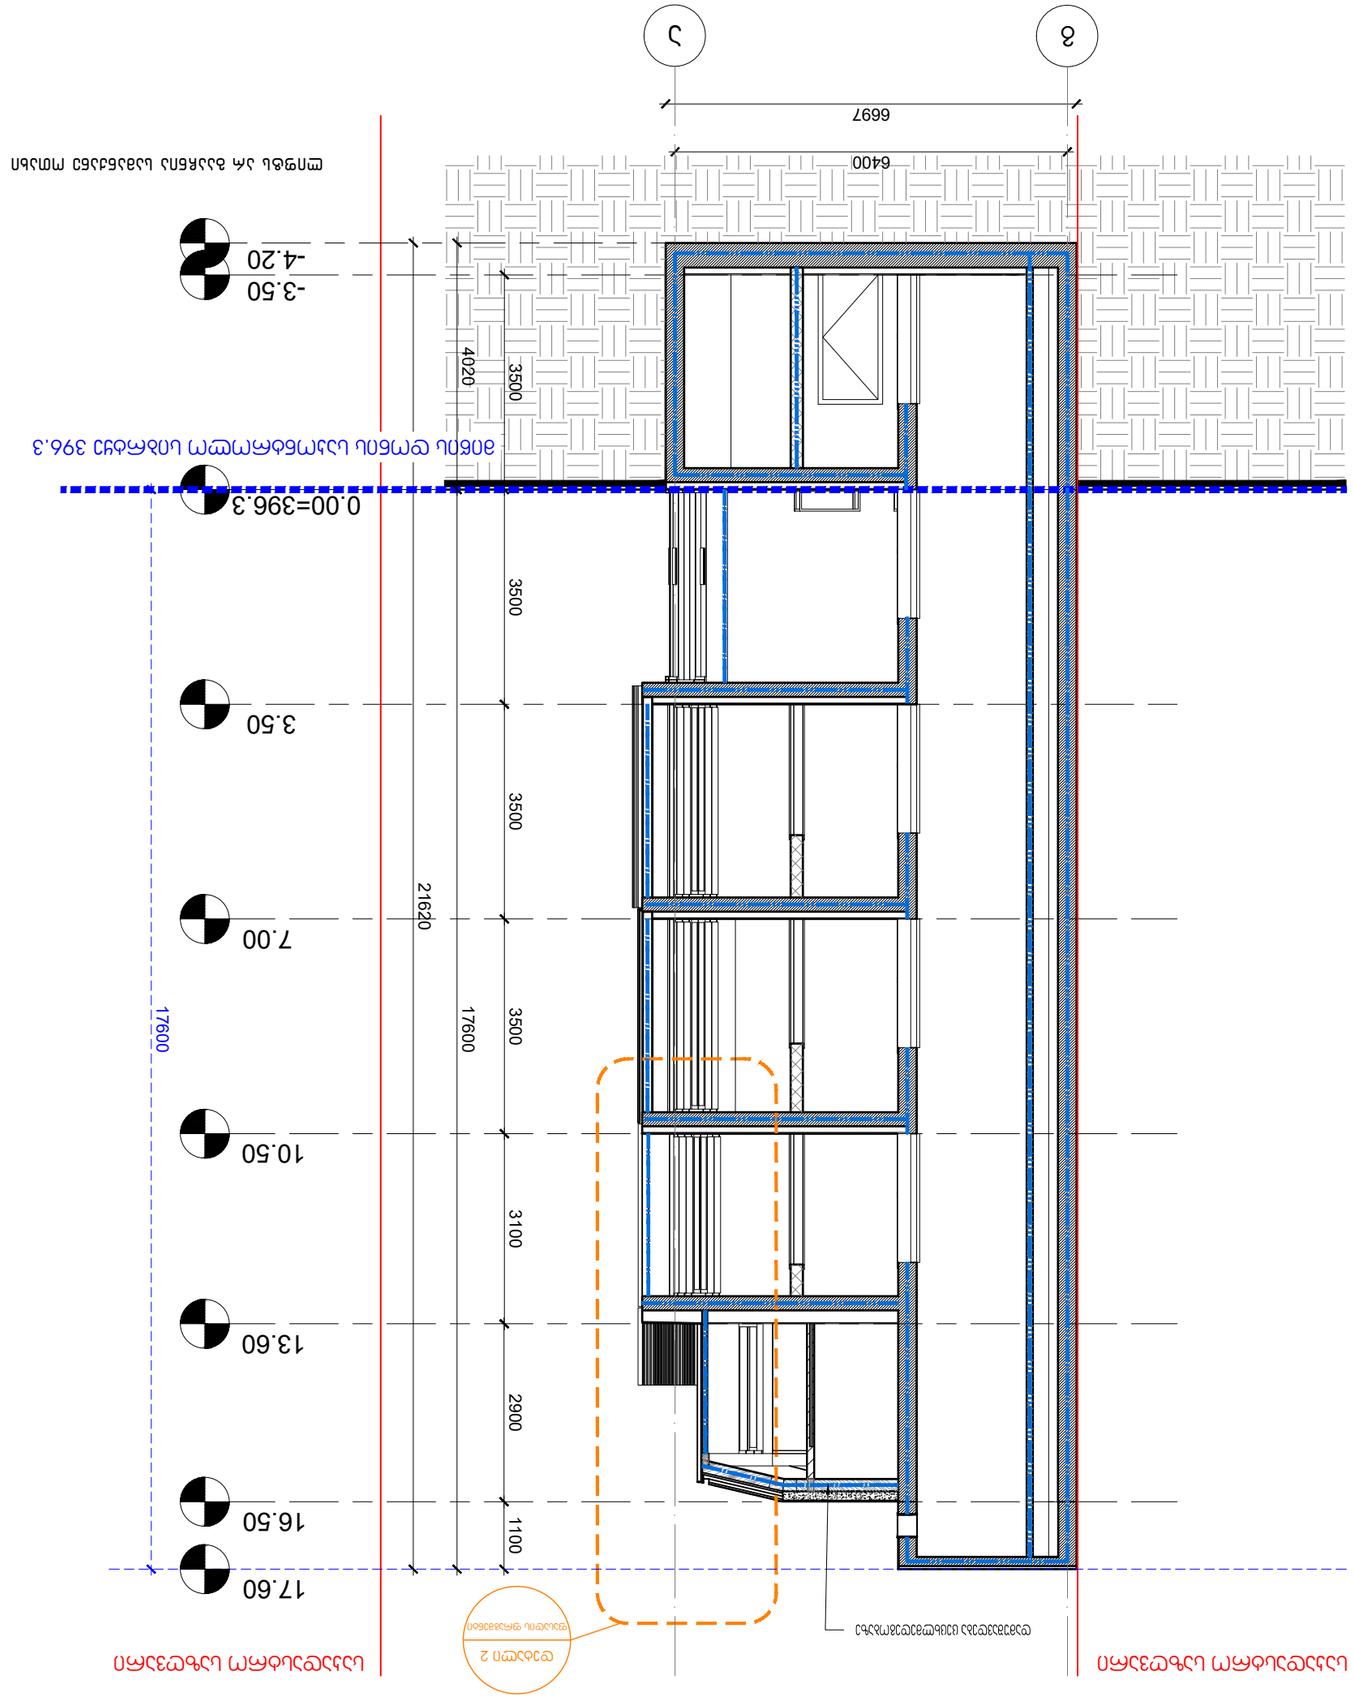

9რილი 

g a

6697

7.00

10.50

16.50

3.50

0.00=396.3

-3.50 17600

13.60 3500 3500 3500 2900 1100 21620

6400

საკადასტრო საზღვარი დეტალი  საკადასტრო საზღვარი

ფასადის ფრაგმენტი 3500 3100

ლიფტს არ გააჩნია სამანქანე ოთახი

მი7ის დონის საკონტროლო სიბრტ>ე   17600 4020

17.60

-4.20

მთ არქიტექტორი: არქიტექტორი: ნ ლეკვეიშვილი

ნ კანდელაკი

www.timmarchitecture.com

TEL:599-72-59-00 შ >ავლაშვილის quYa N4   თბილისი

სიტუაციური სქემა:

პირობითი აღნიშვნები :

ინფორმაცია პროექტის შესახებ:

ინფორმაცია ნახაზის შესახებ:

ინფორმაცია არქიტექტურული
საპროექტოს შესახებ:

პროექტის სახელ7ოდება :
მრავალბინიანი საცხოვრებელი სახლი

მისამართი :
ქალაქი თბილისი  quYa Yaxruxa2ე 
EE ის მიმდებარედ 
ქალაქითბილისი  შავთელისა და ავლევის
quYebis გადაკვეთაზე არსებულ
ელექტროქვესადგურთან InakvE ჟ

9რილი 

ფურცელი

მასშტაბი :

სტადია :

ფორმატი : თარიღი :

: A-  

პროექტი

არქიტექტორი: არქიტექტორი:

დამკვეთი :
ss Qmetra praimiQ

დეტალი №1

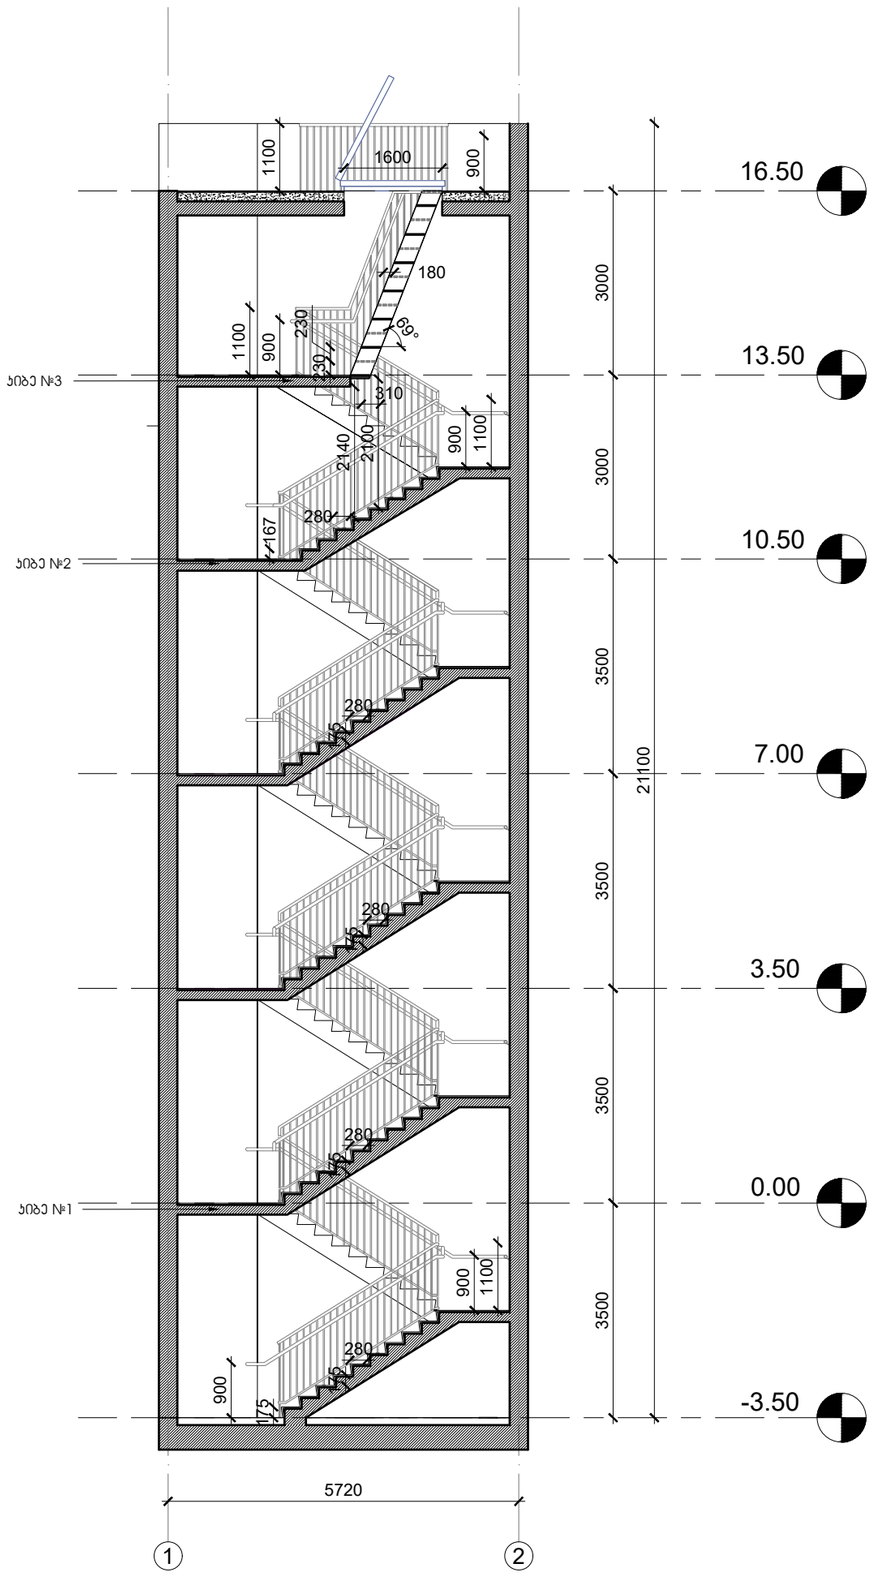

ჯიბე №1

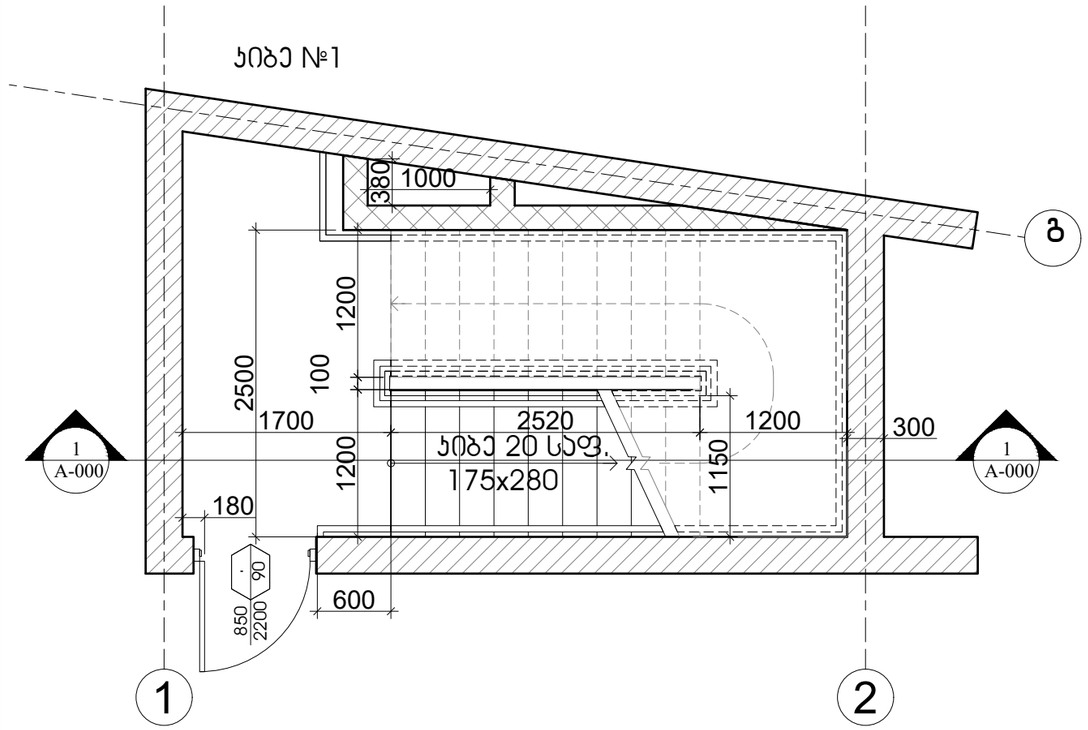

ჯიბე №2

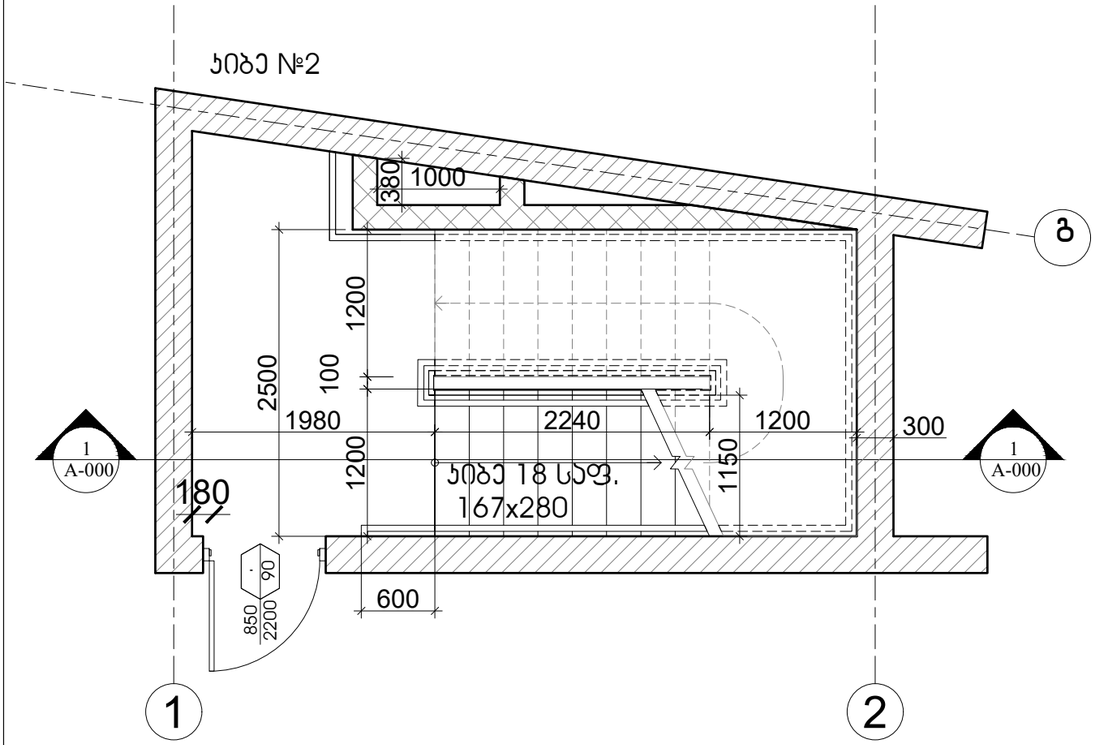

სიტუაციური სქემა:

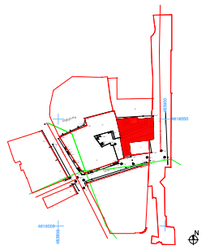

ჯიროებითი აღნიშვნები :

ინფორმაცია პროექტის შესახებ:

პროექტის სახელწოდება :
მრავალბინიანი საცხოვრებელი სახლი

მისამართი :
ქალაქი თბილისი , ქუჩა ჩახრუხაძე ,
№25-№27-ის მიმდებარედ ;
ქალაქითბილისი , შავთველისა და ავლევის
ქუჩების გადაკვეთაზე არსებულ
ელექტროქვესადგურთან (ნაკვ.№16/4)

დამკვეთი :
ს.ს. "მეტრა პრაიმი"

ინფორმაცია ნახაზის შესახებ:

ჯიბის დეტალური ნახაზი

მასშტაბი :	ფორმატი :	თარიღი :
1:100	A-3	05.2019
სტადია :		ფურცელი
პროექტი		

ინფორმაცია არქიტექტურული
საპროექტოს შესახებ:

TiMM
0105 თბილისი,
ვ. ყვლევიშვილის ქუჩა N4
www.timmarchitecture.com
TEL:599-72-59-00

მთ. არქიტექტორი:	ნ. ლეკვეიშვილი	
არქიტექტორი:	ნ. პანდელაკი	
არქიტექტორი:		
არქიტექტორი:		

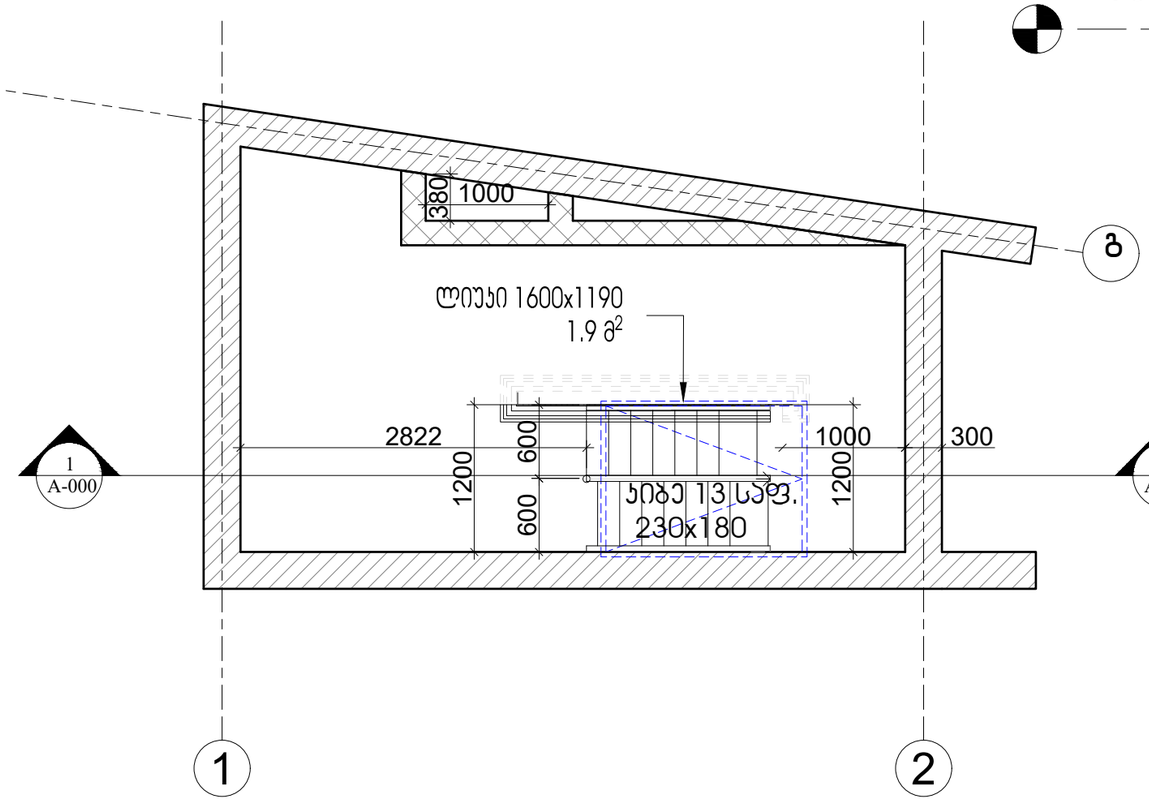

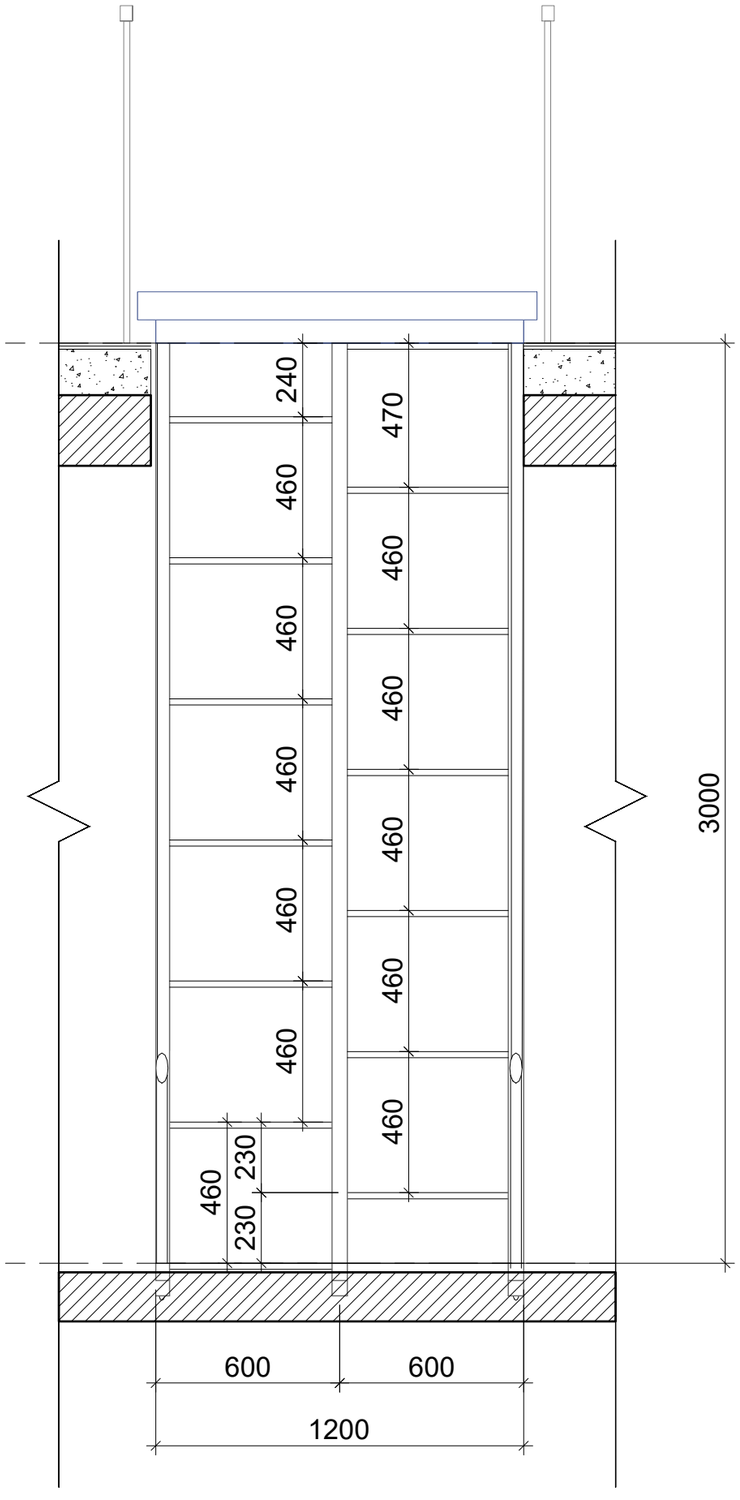

სიტუაციური სქემა:

პირობითი აღნიშვნები :

ინფორმაცია პროექტის შესახებ:

პროექტის სახელწოდება :
მრავალბინიანი საცხოვრებელი სახლი

მისამართი :
ქალაქი თბილისი , ჯუგა ჩახრუხაძე ,
№25-№27-ის მიმდებარედ ;
ქალაქითბილისი , შავთელისა და ავლევის
ჯუჭების გადაკვეთაზე არსებულ
ელექტროქვესადგურთან (ნაკვ.№16/4)

დამკვეთი :
ს.ს. "მეტრა პრაიმი"

ინფორმაცია ნახაზის შესახებ:

ჯიხის დეტალური ნახაზი

მასშტაბი :	ფორმატი :	თარიღი :
1:100	A-3	05.2019
სტადია :		ფურცელი
პროექტი		

ინფორმაცია არქიტექტურული
საპროექტო შესახებ:

TIMM
0105 თბილისი,
მ. ყავლაშვილის ქუჩა N4
www.timmarchitecture.com
TEL:599-72-59-00

მთ. არქიტექტორი:	ნ. ლეკვეიშვილი	
არქიტექტორი:	ნ. პანტელეევი	
არქიტექტორი:		
არქიტექტორი:		

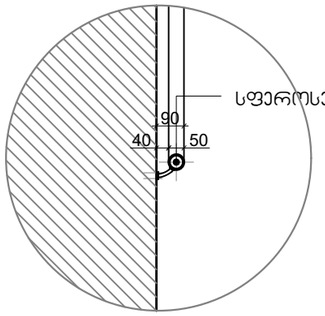

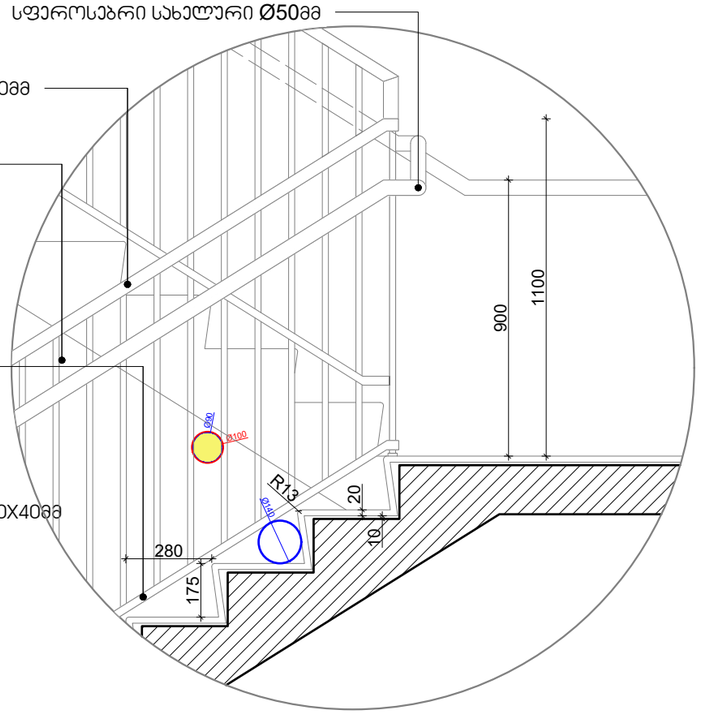

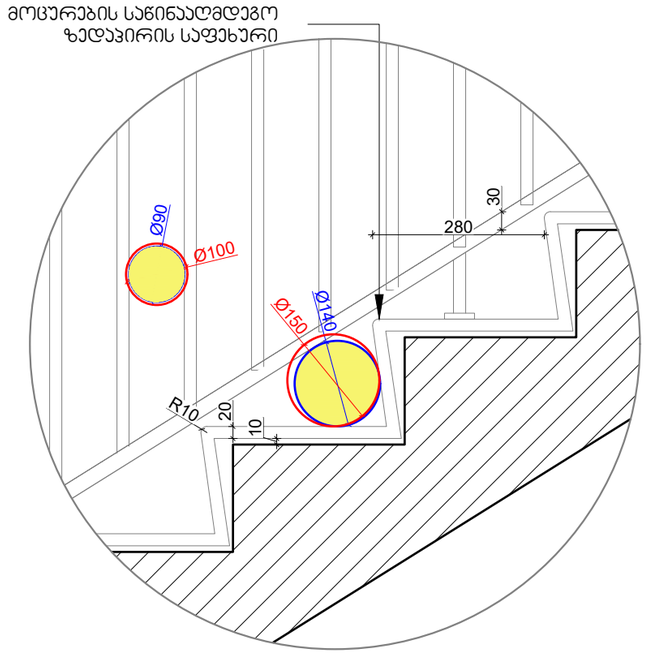

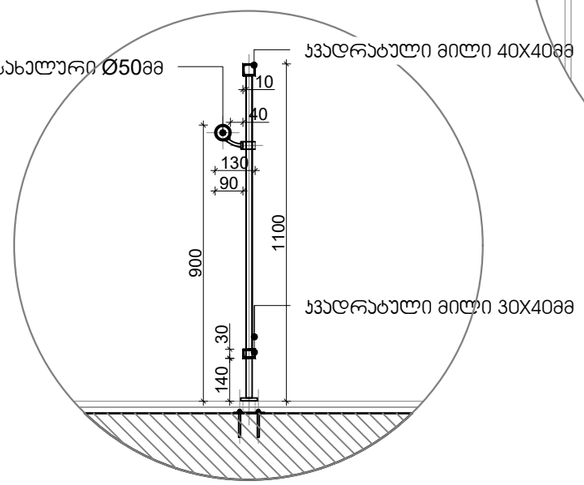

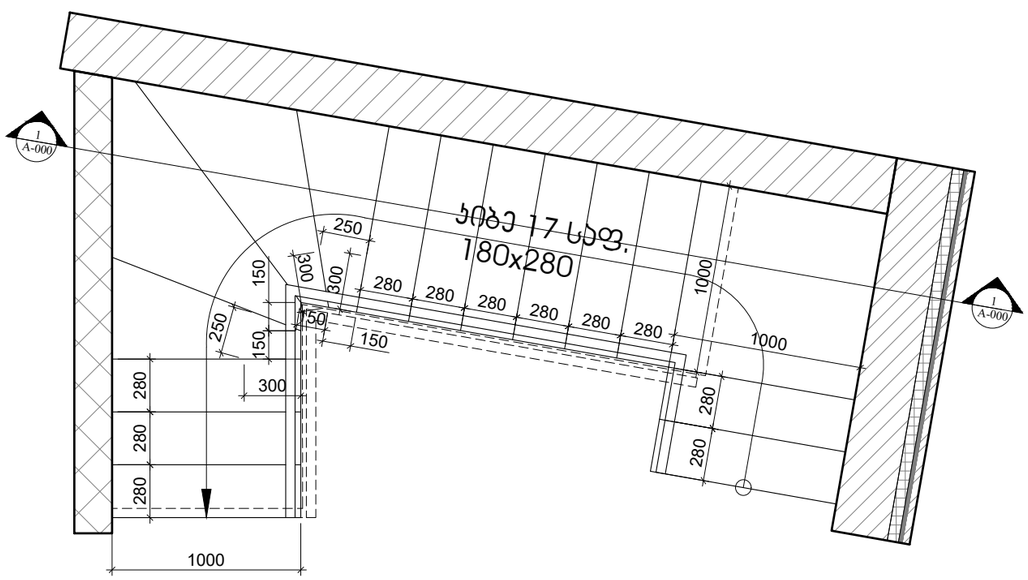

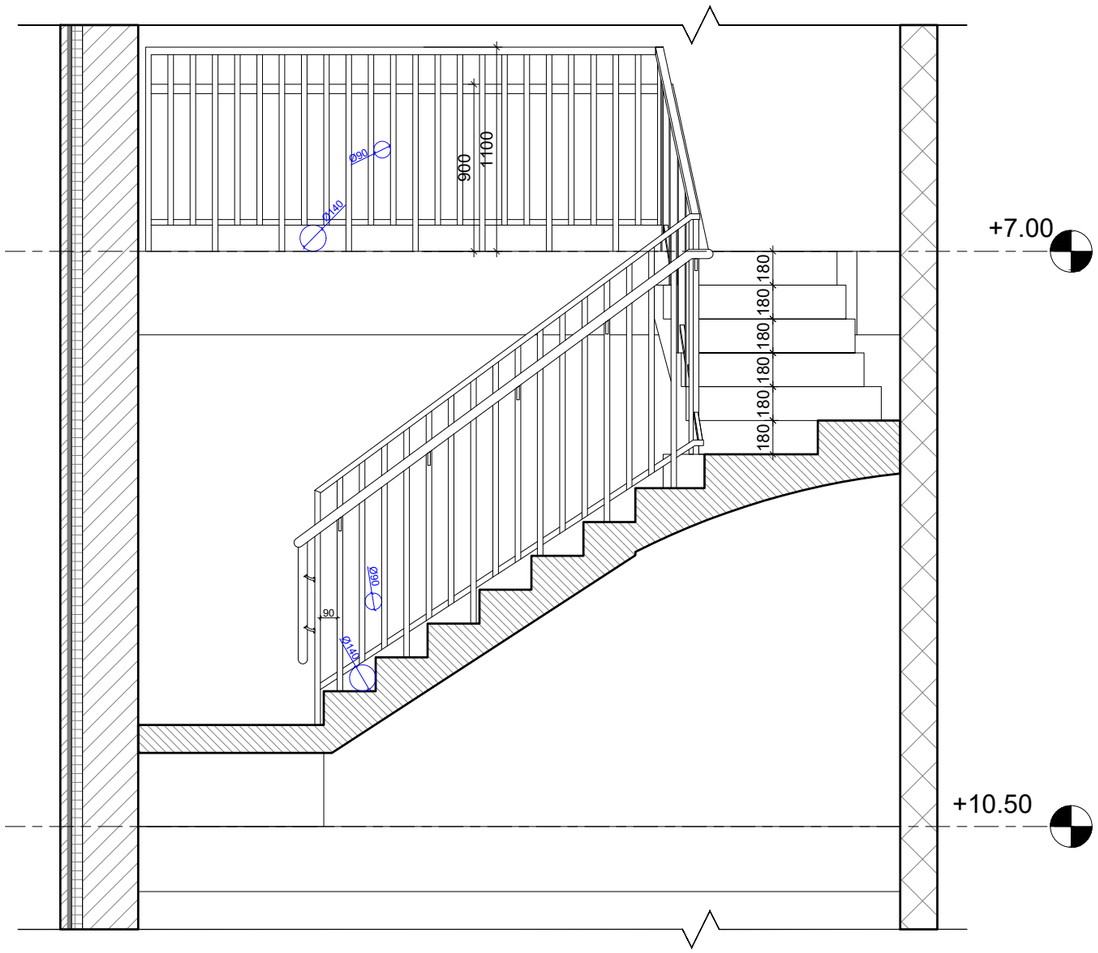

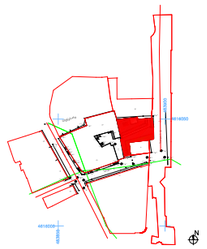

Ø140 Ø150

მოცურების სა7ინააღმდეგო
ზედაპირის საფეხური

Ø90
Ø100

R10 30 20

280 10

სფეროსებრი სახელური Ø50მმ

40 50

90

სფეროსებრი სახელური Ø50მმ

კვადრატული მილი  < მმ

კვადრატული მილი  < მმ 1100 900

10

40

130

90140 30

Ø90
Ø100

Ø140

სფეროსებრი სახელური Ø50მმ

კვადრატული მილი  < მმ

კვადრატული მილი  < მმ

კვადრატული მილი  < მმ

R13 9001100 175

280 20 10

კიბე  საფ

 x

250 150

300

300

150

280

280

1000

250

1 A-000

1 A-000

1000 280 150

300 150

280 280 280

1000
280 280 280

280 280

90

+10.50

+7.00

Ø140

Ø90

Ø140

Ø90 1100 900 180 180 180 180 180 180

მთ არქიტექტორი: არქიტექტორი: ნ ლეკვეიშვილი

ნ კანდელაკი

www.timmarchitecture.com

TEL:599-72-59-00 შ >ავლაშვილის quYa N4   თბილისი

სიტუაციური სქემა:

პირობითი აღნიშვნები :

ინფორმაცია პროექტის შესახებ:

ინფორმაცია ნახაზის შესახებ:

ინფორმაცია არქიტექტურული
საპროექტოს შესახებ:

პროექტის სახელ7ოდება :
მრავალბინიანი საცხოვრებელი სახლი

მისამართი :
ქალაქი თბილისი  quYa Yaxruxa2ე 
EE ის მიმდებარედ 
ქალაქითბილისი  შავთელისა და ავლევის
quYebis გადაკვეთაზე არსებულ
ელექტროქვესადგურთან InakvE ჟ

კიბის დეტალური nxazi

ფურცელი

მასშტაბი :

სტადია :

ფორმატი : თარიღი :

A-  

პროექტი

არქიტექტორი: არქიტექტორი:

დამკვეთი :
ss Qmetra praimiQ