ფანჩატური (ავტონაწილების სათავსო) გეგმა

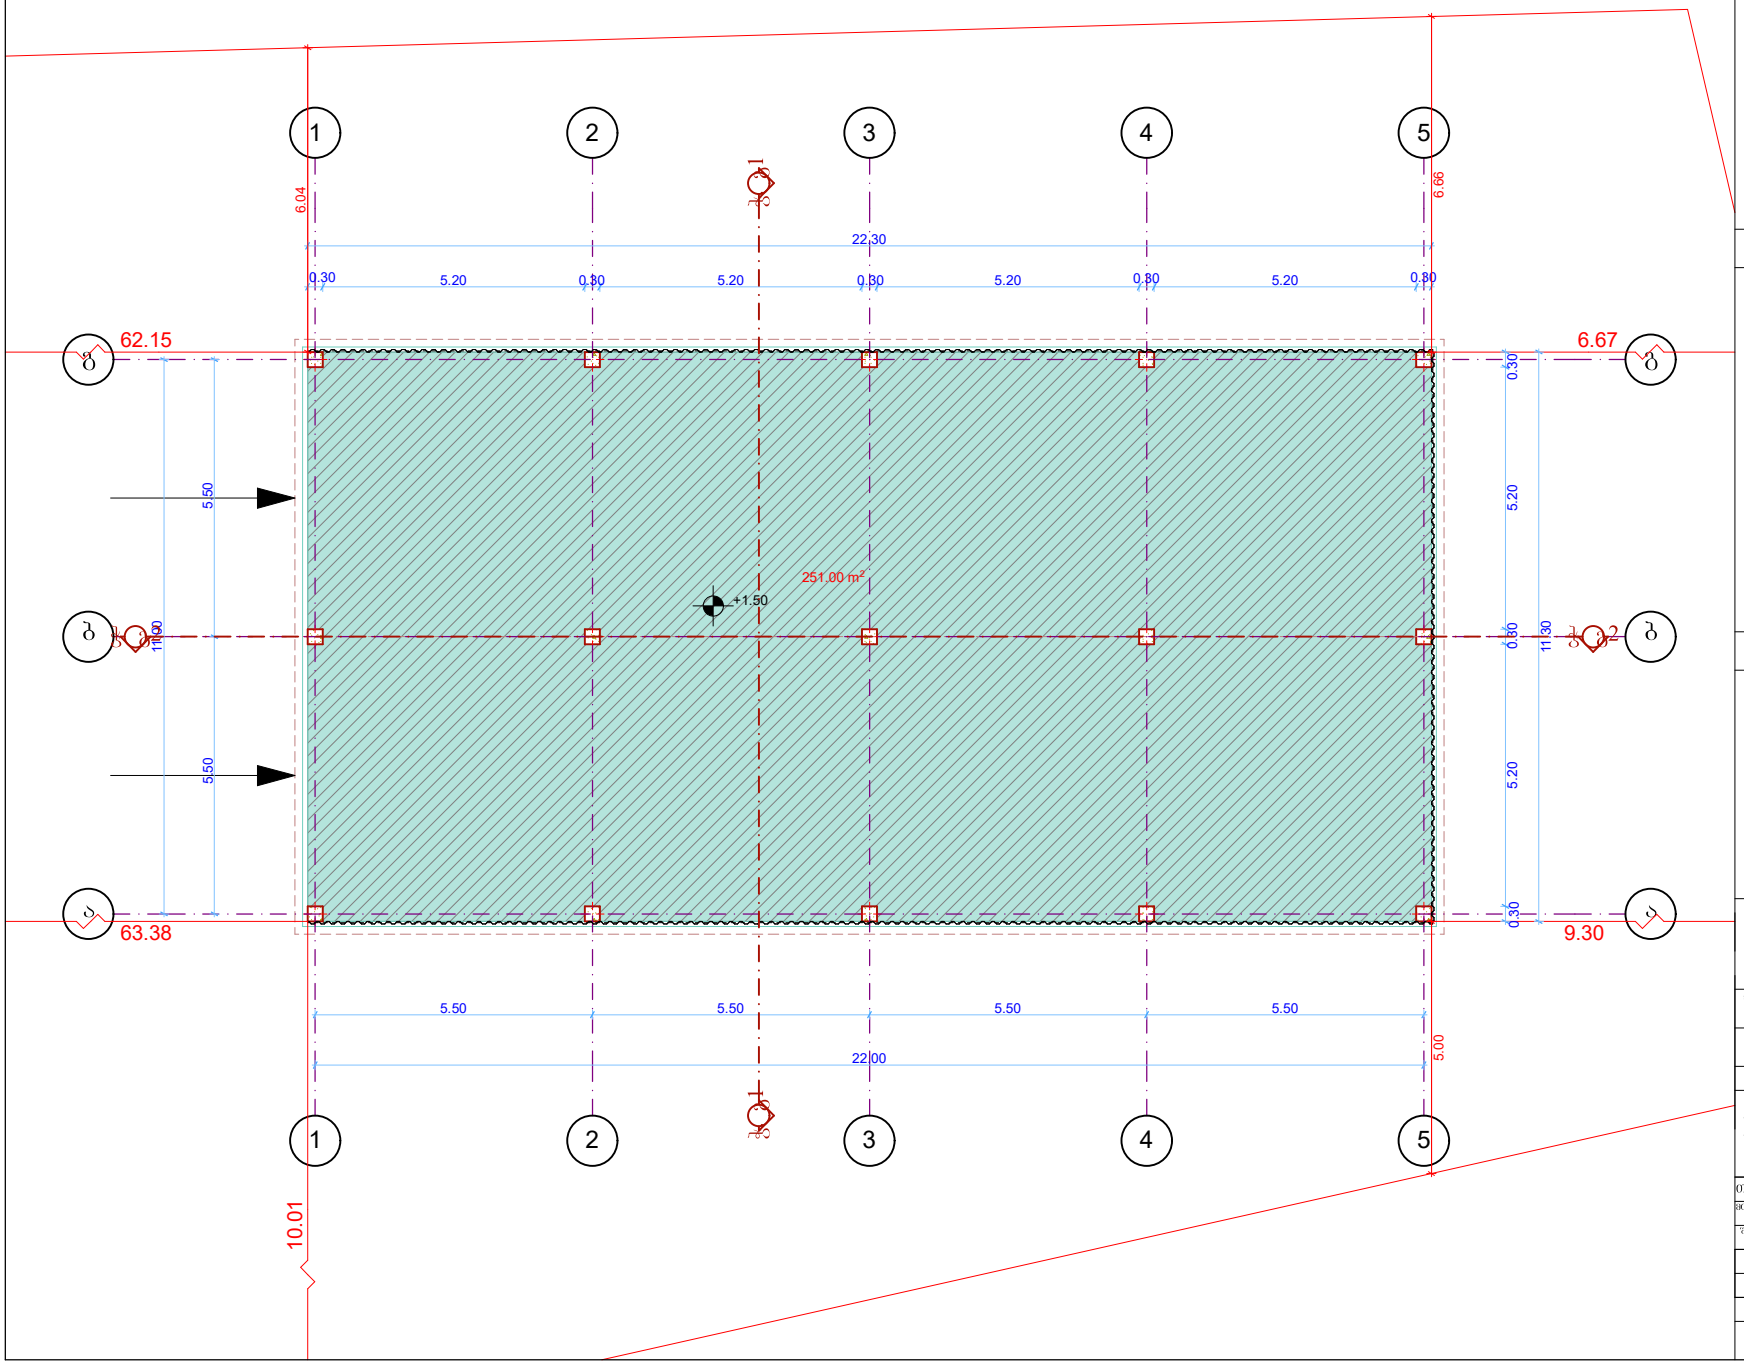

ფორმატი A-3

თბილისი 2019 წ.

დაკვეთა №

ექსპლიკაცია:

პირობითი ნიშნები

- მრგვლის ხაზი
- არქიტექტურული ნიშნული
- პროფილირებული ფილადი
- საკადასტრო წითელი ხაზი

შენიშვნები:

1. ნახაზზე ზომები მოცემულია სანტიმეტრებში

შპს."ურბანული დაგეგმარების კომპანია"

UPC

დამპროექტებელი:	ნინო ტურძილაძე
შემოსახმარებულია დამკვეთისა	
მისამართი:	
ხელმოწერა	

პროექტის სახელწოდება

ფანჩატური (ავტონაწილების სათავსოს) არქიტექტურული პროექტი.

ობიექტის/ნაწილის	შპარი	ხელმოწერა	თარიღი
მთ.არქიტექტორი/ პრ. ხელმძღვ.	გ.ჭიკაიძე		
შესრულებული/ თანაავტორი	გ.ფიცხელაური		
მასშტაბი	მ. 1 : 100	I სართულის გეგმა	
თარიღი			
სტადია	შუალედი	შუალედი	
პროექტი			

ჭრილი 2 – 2, მ. 1:100

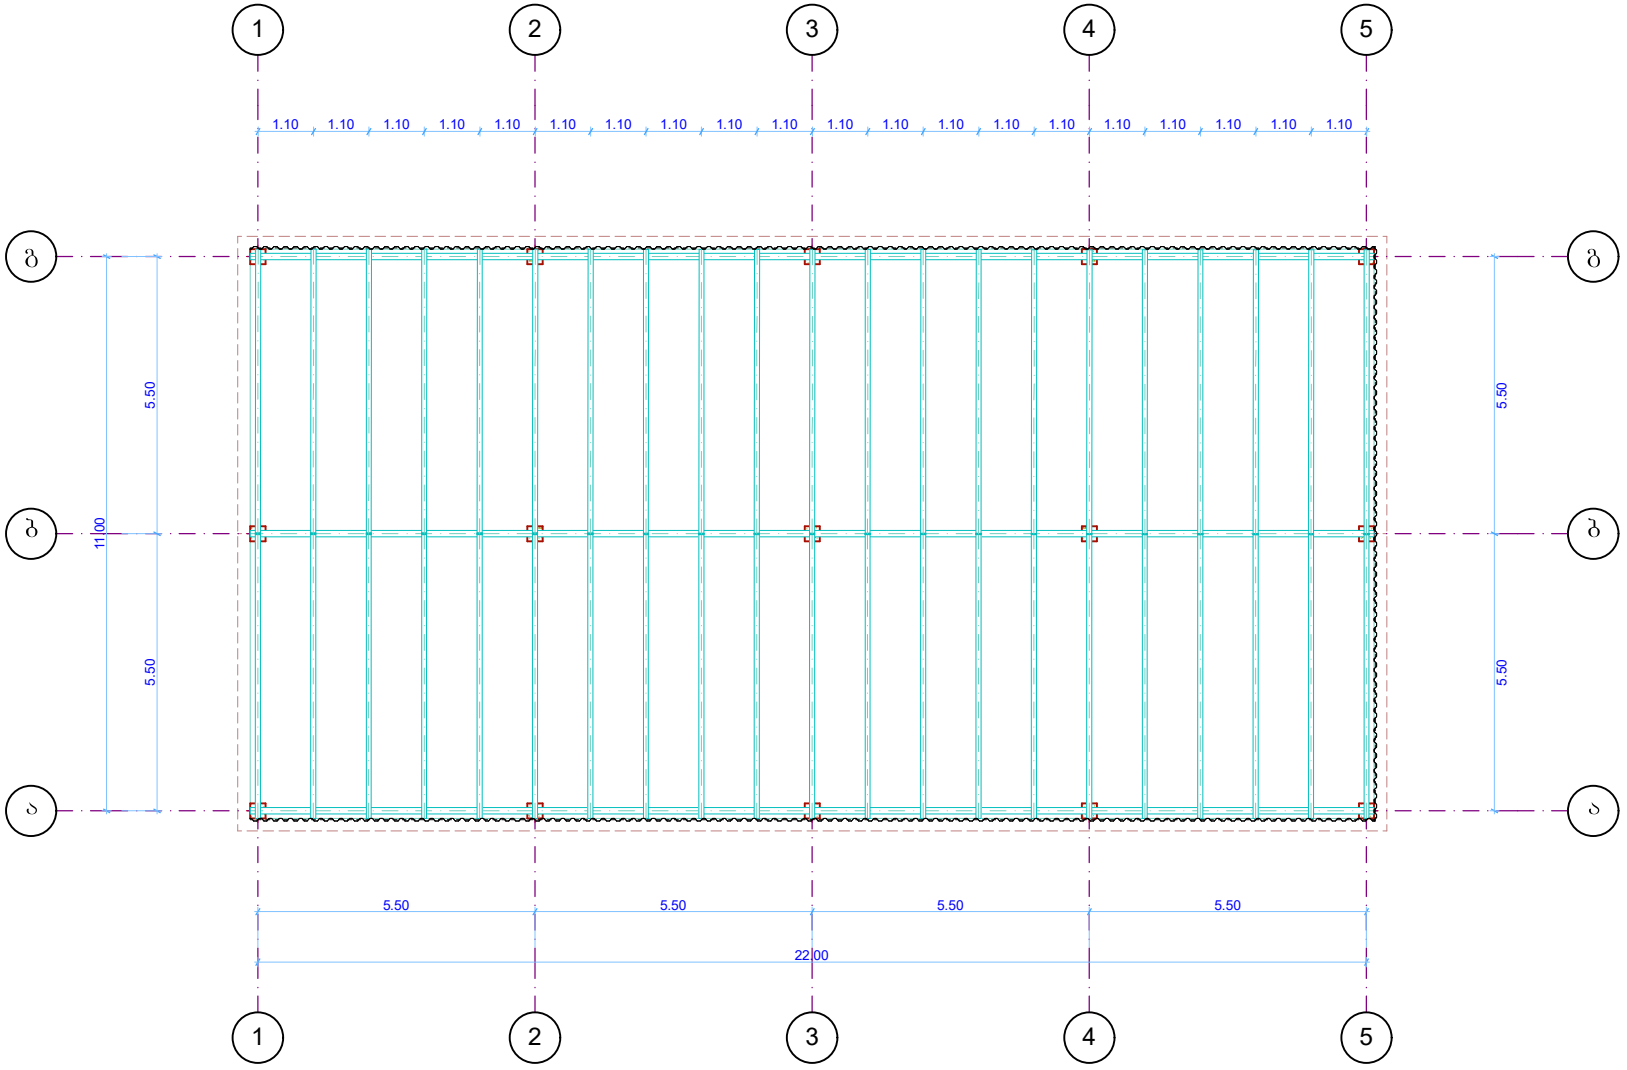

ფორმატი A - 3 | თებერვალი 2019 წ.
დაკვეთა №

ექსპლიკაცია:

პირობითი ნიშნები

2 — ჭრილის ხაზი

2.28 — არქიტექტურული ნიშული

— კედელი

— საკადასტრო წითელი ხაზი

შენიშვნები:

1. ნახაზზე ზომები მოცემულია სანტიმეტრებში

UPC

შ.პ.ს."ურბანული დაგეგმარების კომპანია"

დამკვეთი: ნინო ტურძილაძე

მისამართი:

შეთანხმებულია დამკვეთთან | ხელმოწერა

პროექტის სახელწოდება

საყოფაცხოვრებო არქიტექტურული პროექტი.

თანამდებობა	შპარი	ხელმოწერა	თარიღი
მთ.არქიტექტორი/პარ. ხელმძღ.	გ.ციციშვილი		
შემსრულებელი/თანამხელმძ.	გ.ფოცხიშვილი		
მასშტაბი	მ. 1 : 100	ჭრილი 2 – 2	
თარიღი			
სტადია		ფურცლები	ფურცელი
პროექტი		18	ა - 10

შანჩატშრი (ატონაწილების სათავსო)
სახურავის გეგმა

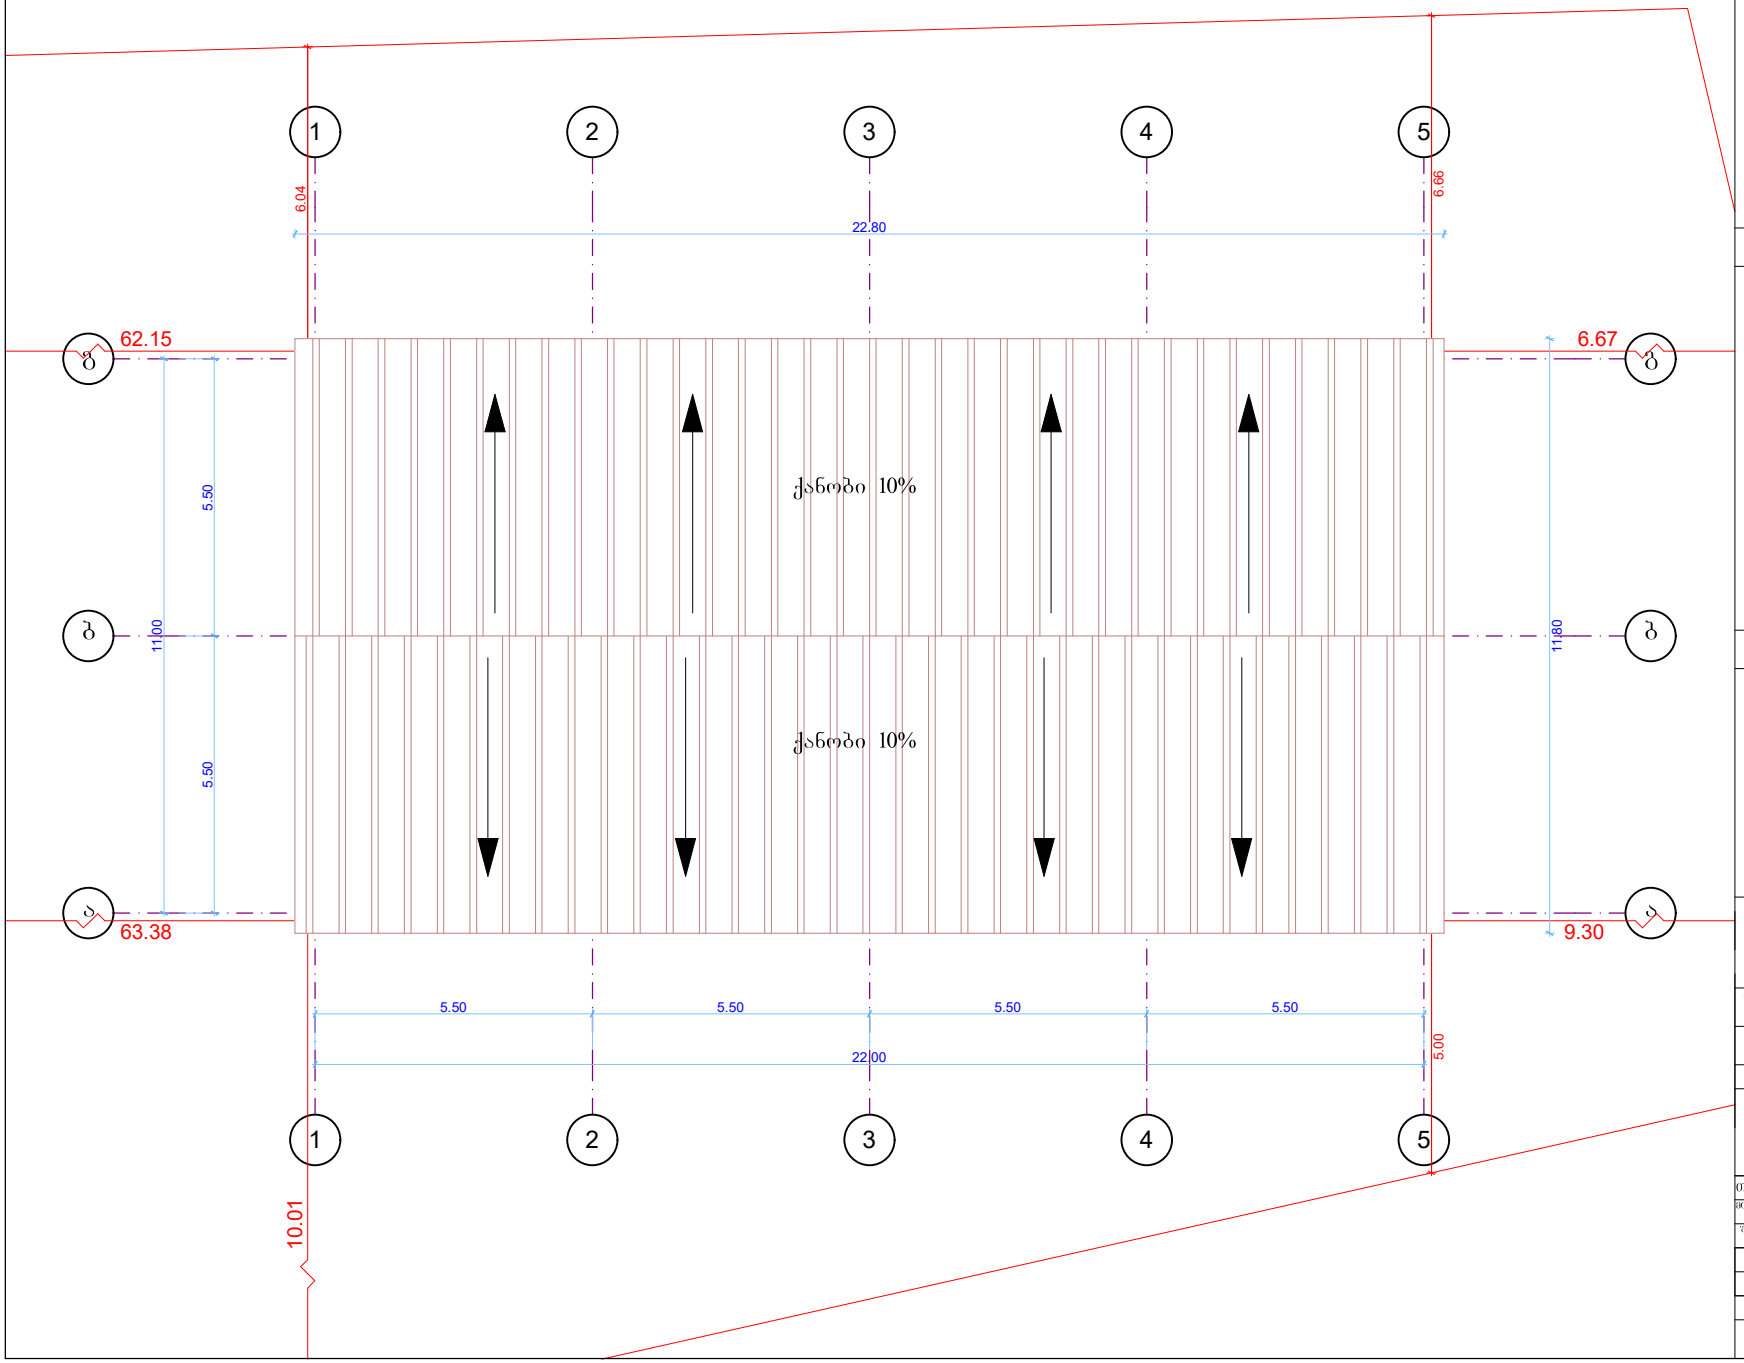

ფორმატი A-3 | თბილისი 2019 წ. | დაკვეთა №

ექსპლიკაცია:

პირობითი ნიშნები

- ბრეზენტის ხაზი
- არქიტექტურული ნიშნული
- პროექტირებული ფილაგი
- საპროექტო ღობეული ხაზი

შენიშვნები:

1. ნახაზზე ზომები მოცემულია სანტიმეტრებში

UPC
შ.პ.ს."ურბანული დაგეგმარების კომპანია"

დამკვეთი:	ობიექტის:
შეთანხმებულია დამკვეთის	ხელმოწერა

პროექტის ხელმძღვანელი

№ 2 საწყობის არქიტექტურული პროექტი.

თანამდებობა	ფარი	ხელმოწერა	თარიღი
მთ.არქიტექტორი ირ. ანთაძე	გ.ქებაიძე		
შესრულებული თანამდებობა	გ.ფოცხიშვილი		
მასშტაბი	მ. 1 : 100	I სართულის გეგმა	
თარიღი			
სტადია	ფურცლები	ფურცელი	
პროექტი			

ავტოფარეხის სახურავის გეგმა

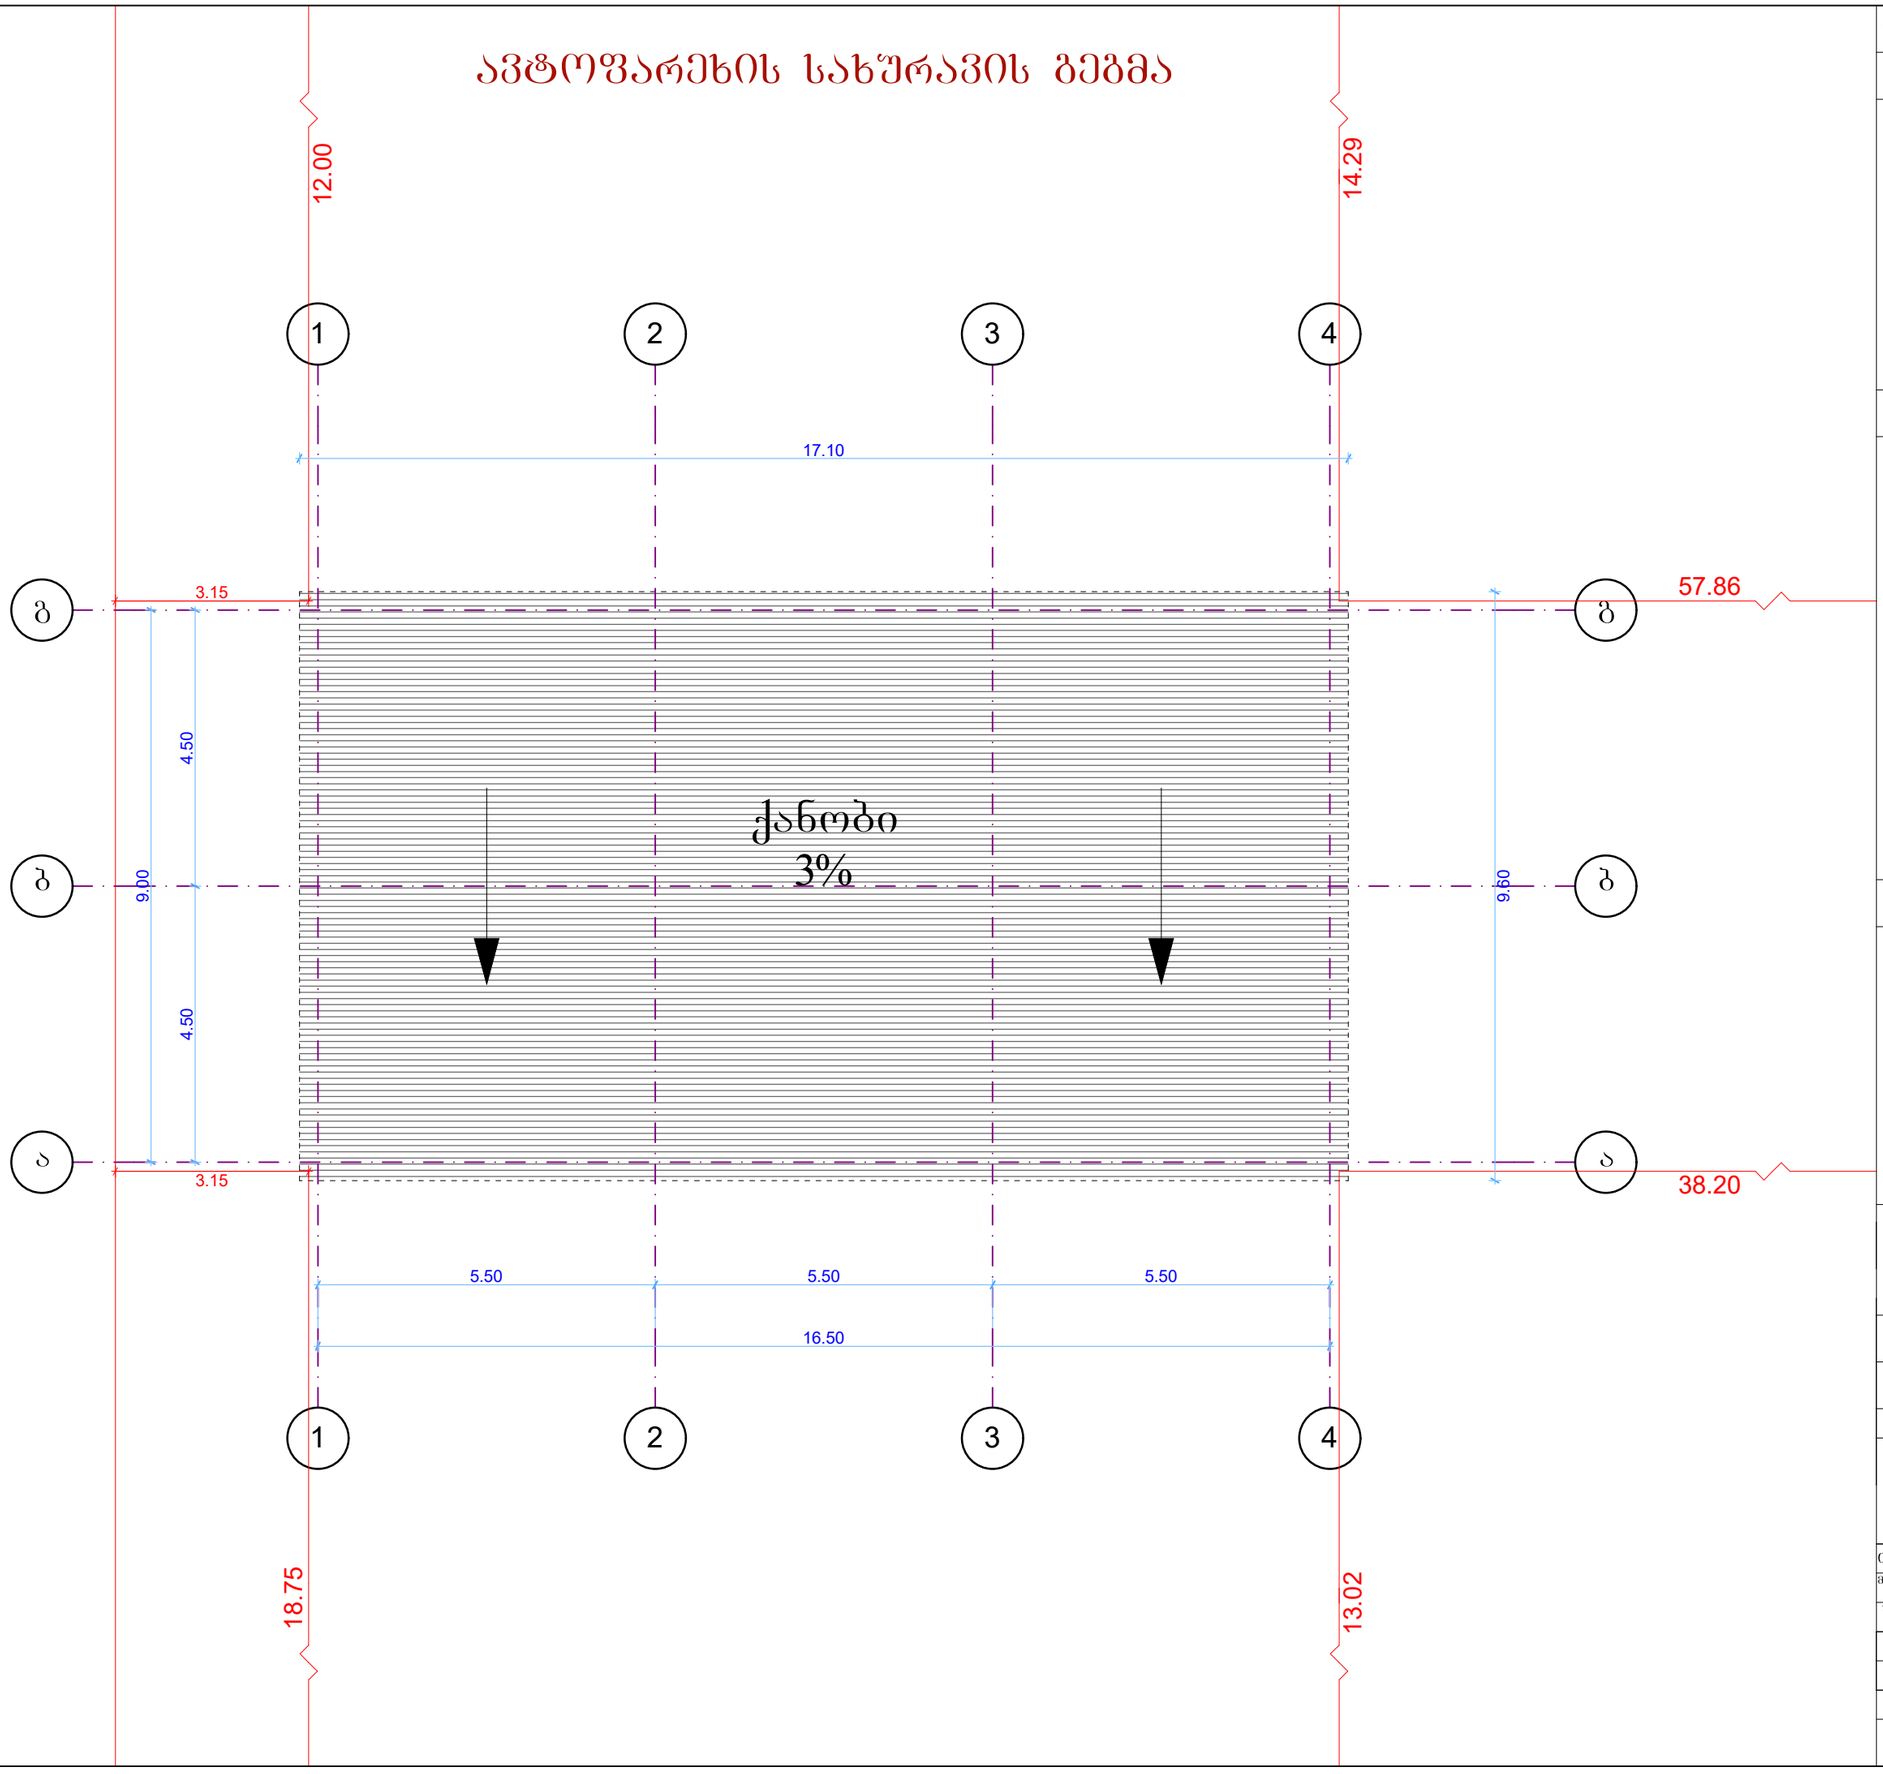

ფორმატი A - 3

თბილისი 2019 წ.

დაკვეთა №

ექსპლიკაცია:

პირობითი ნიშნები

- ბრტყლის ხაზი
- არქიტექტურული ნიშნული
- პროფილირებული ფოლადი
- საკადასტრო წითელი ხაზი

შენიშვნები:

1. ნახაზზე ზომები მოცემულია სანტიმეტრებში

UPC

შ.პ.ს."ურბანული დაგეგმარების კომპანია"

დამკვეთი:

მისამართი:

შეთანხმებულია დამკვეთთან

ხელმოწერა

პროექტის სახელწოდება

№ 2 საწყობის არქიტექტურული პროექტი.

თანამდებობა	ზვარი	ხელმოწერა	თარიღი
მთ.არქიტექტორი /პრ. ავტორი	გ.ფიცხელაური		
შემსრულებელი/ თანაავტორი	გ.ფიცხელაური		
მასშტაბი	მ. 1 : 100	I სართულის გეგმა	
თარიღი			
სტადია		ფურცლები	ფურცელი
პროექტი			

ავტოფარეხის სახურავის სქემა

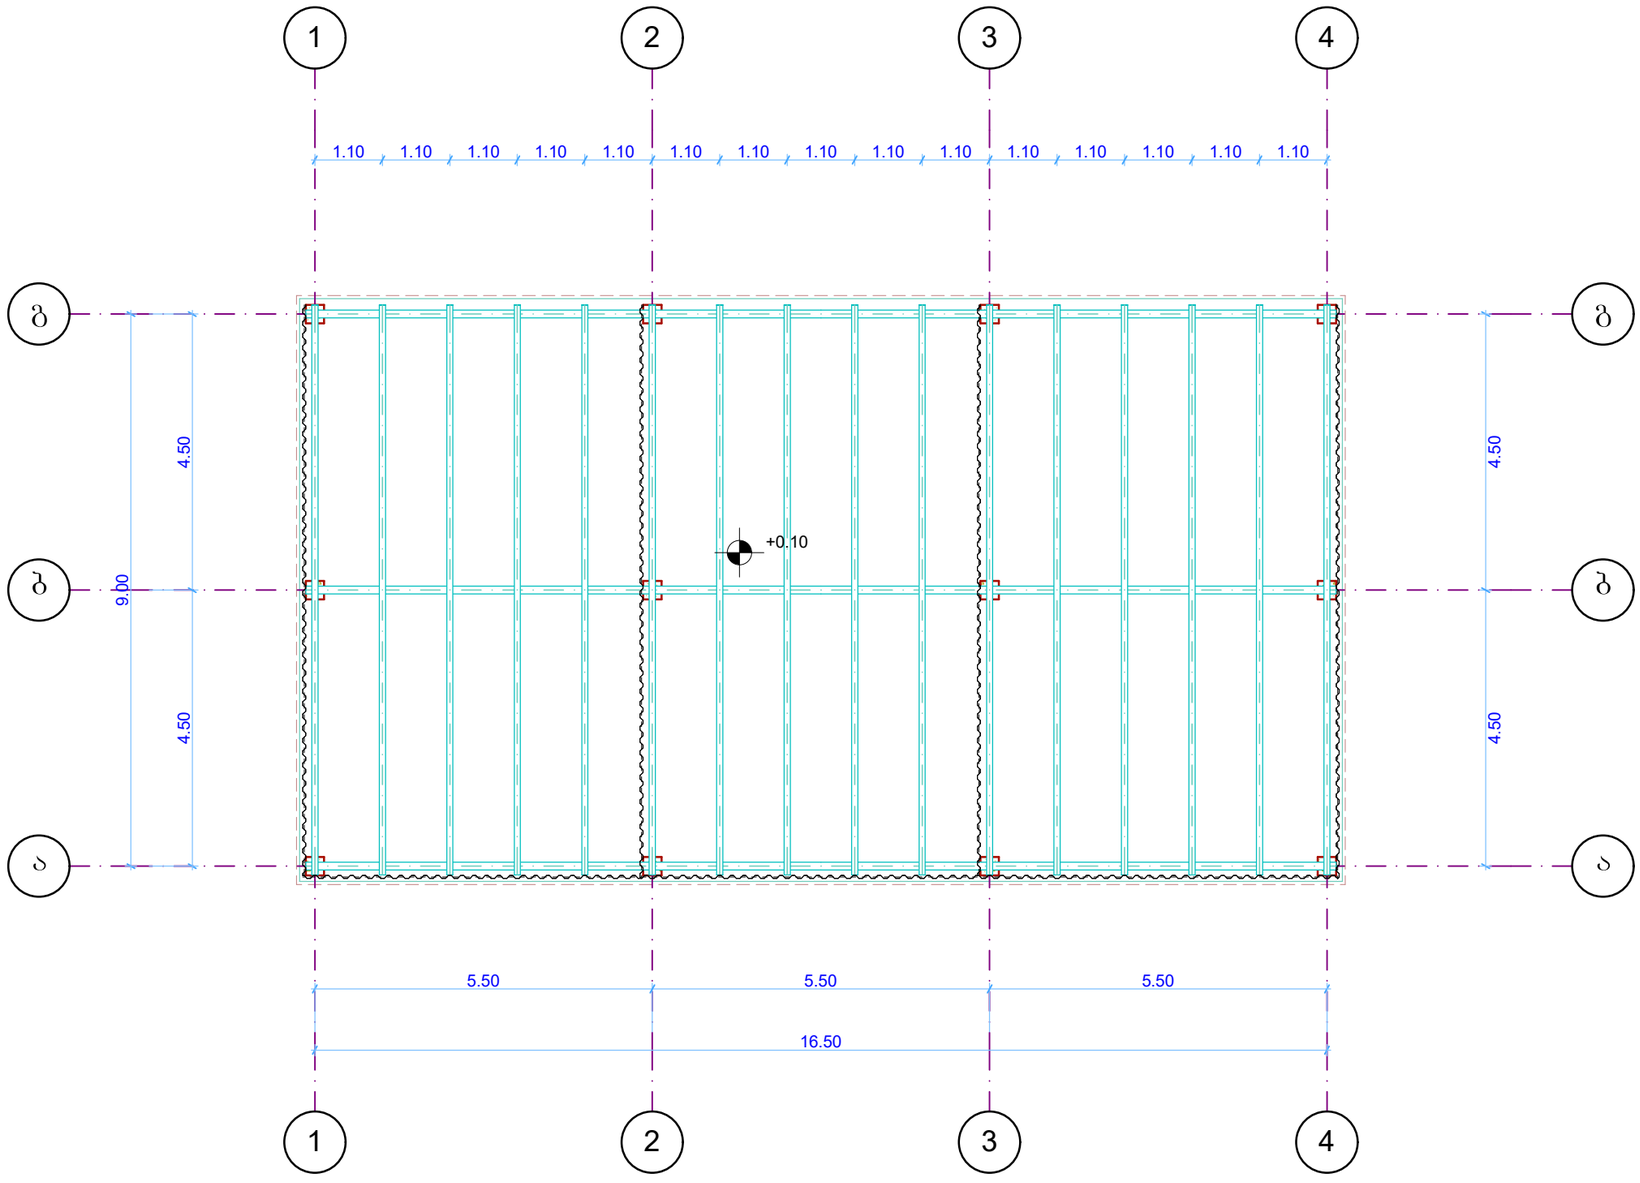

ფორმატი A - 3

თბილისი 2019 წ.

დაკვეთა №

ექსპლიკაცია:

პირობითი ნიშნები

2 — ჭრილის ხაზი

2.28 — არქიტექტურული ნიშნული

— კედელი

— საკადასტრო წითელი ხაზი

შენიშვნები:

1. ნახაზზე ზომები მოცემულია სანტიმეტრებში

UPC

შ.პ.ს."ურბანული დაგეგმარების კომპანია"

დამკვეთი: ნინო ტურძილაძე

მისამართი:

შეთანხმებულია დამკვეთთან

ხელმოწერა

პროექტის სახელწოდება

საწყობის არქიტექტურული პროექტი.

თანამდებობა	ზპარი	ხელმოწერა	თარიღი
მთ.არქიტექტორი /არ. ასტორი	გ.ვეშაღიშვილი		
შემსრულებელი/ თანაავტორი	გ.ფიცხელაური		
მასშტაბი	მ. 1 : 100	ჭრილი 2 – 2	
თარიღი			
სტადია		ფურცლები	ფურცელი
პროექტი		18	Ა - 10

ავტოფარეხის გეგმა

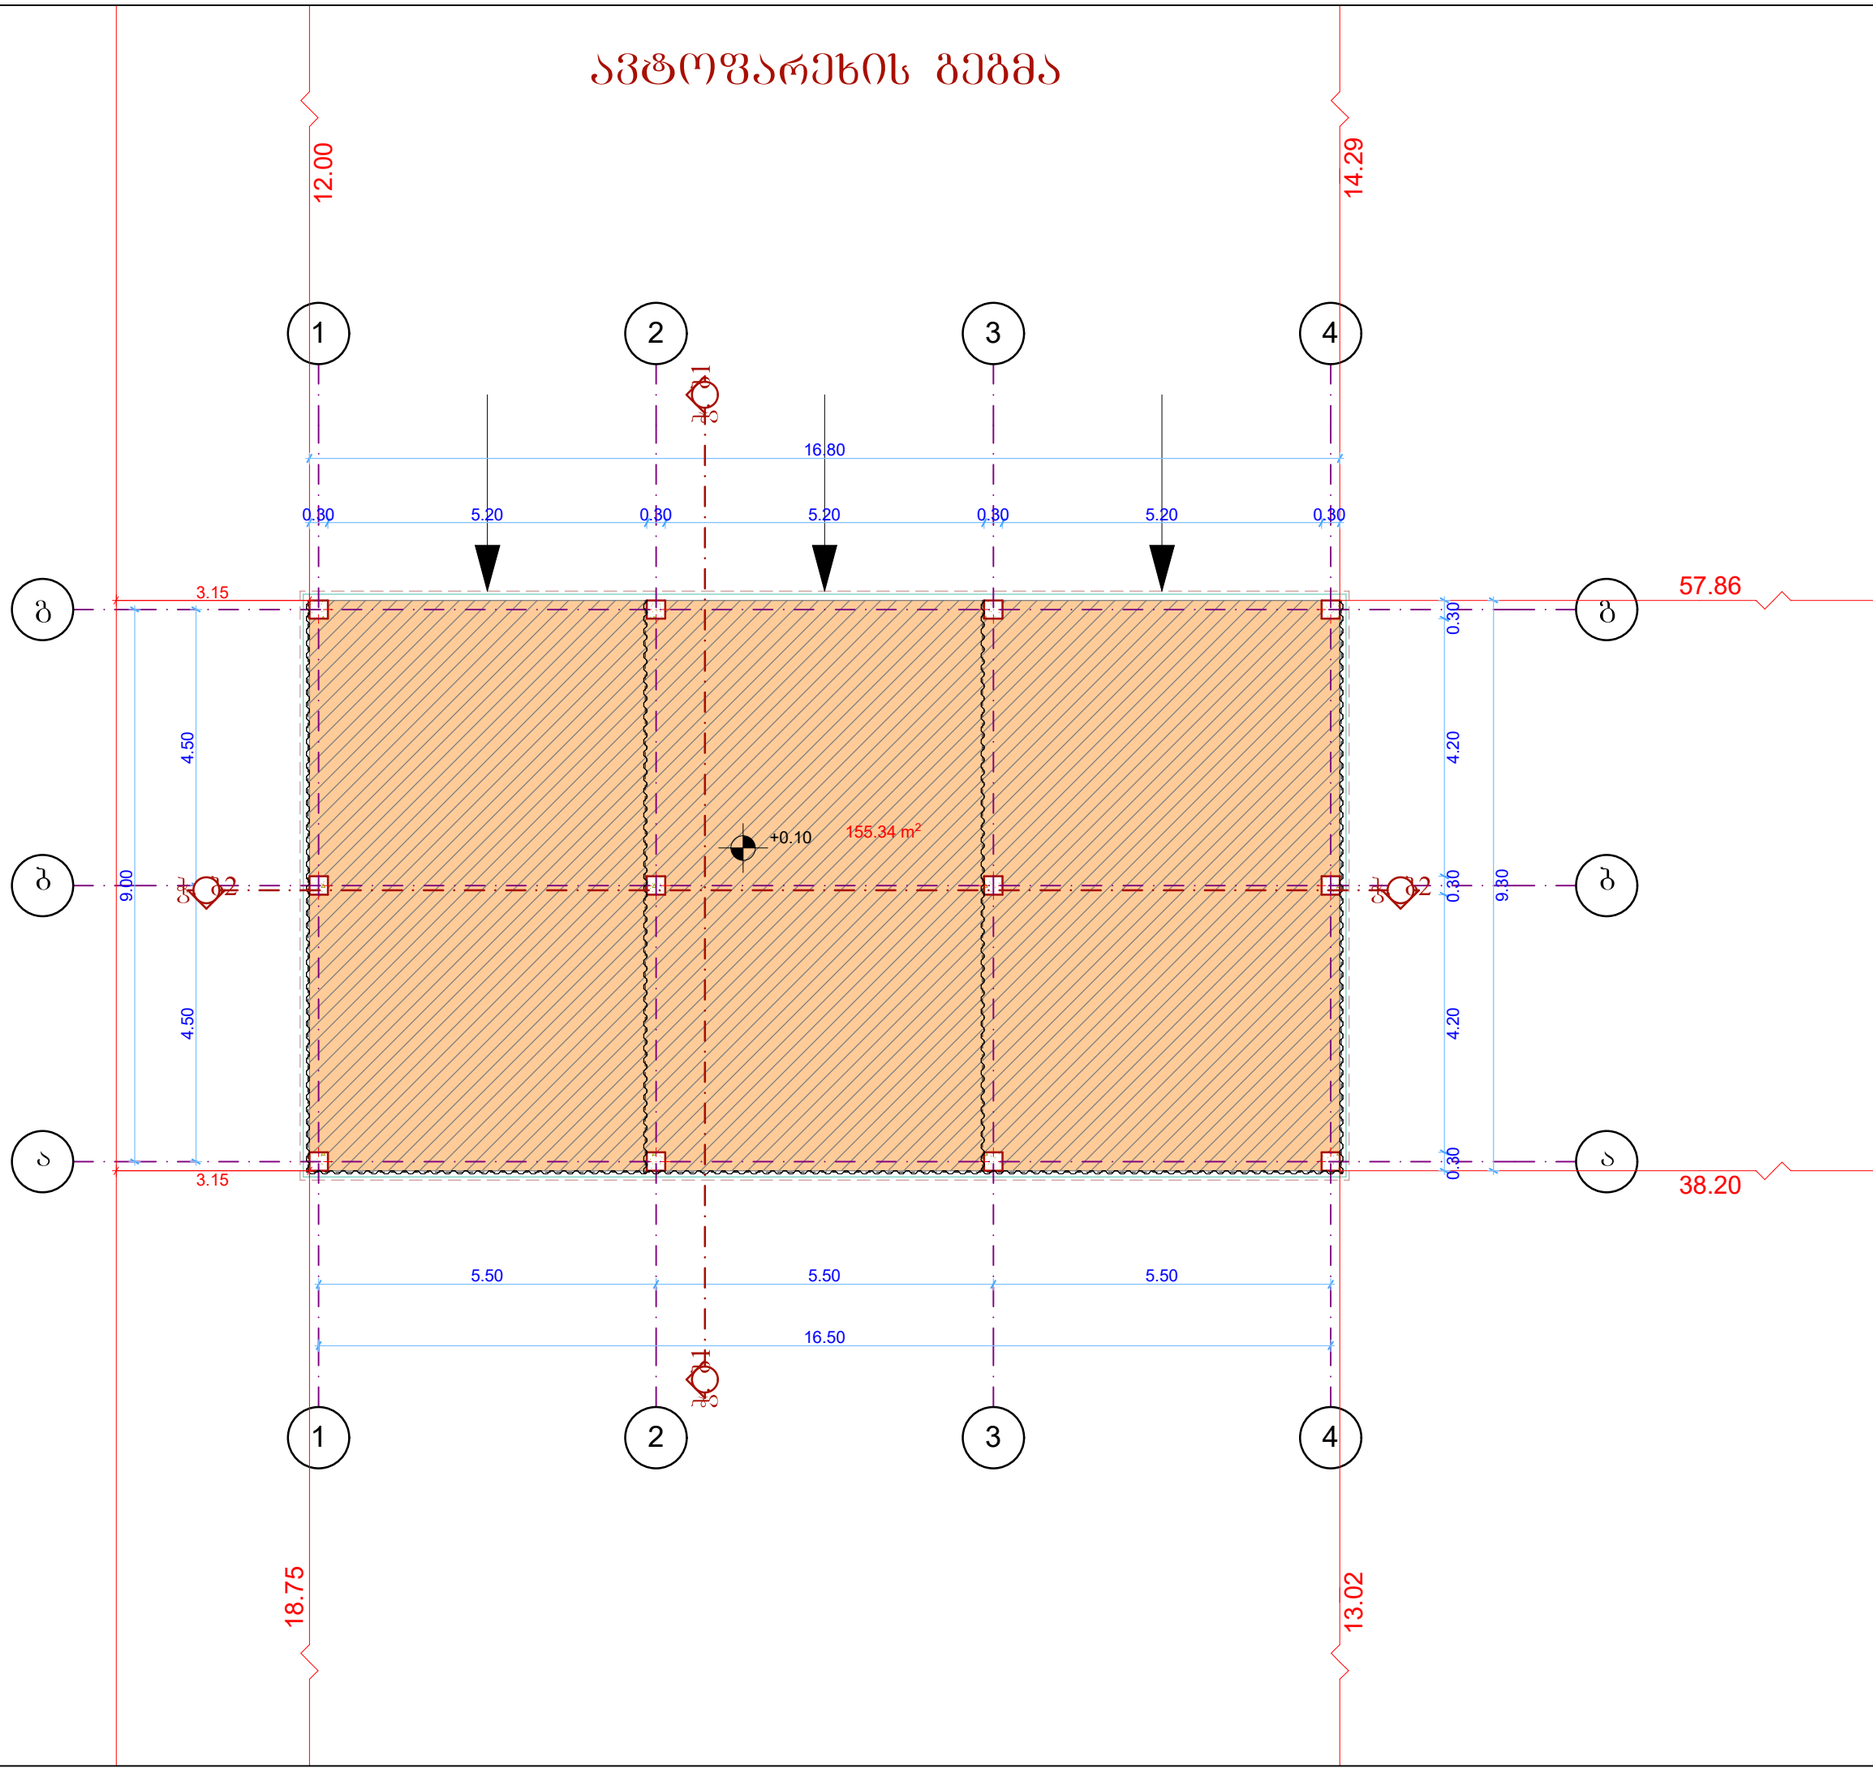

ფორმატი A - 3	თბილისი 2019 წ.
	დაკვეთა №

ექსპლიკაცია:

პირობითი ნიშნები

- ბრტყლის ხაზი
- არქიტექტურული ნიშნული
- პროფილირებული ფოლადი
- საკადასტრო წითელი ხაზი

შენიშვნები:

1. ნახაზზე ზომები მოცემულია სანტიმეტრებში

UPC

შ.პ.ს."შრბანული დაბეგმარების კომპანია"

დამკვეთი:	მისამართი:
ნინო ტურძილაძე	
შეთანხმებულია დამკვეთთან	ხელმოწერა

პროექტის სახელწოდება

ავტოფარეხის არქიტექტურული პროექტი.

თანამდებობა	გვარი	ხელმოწერა	თარიღი
მთ.არქიტექტორი/პრ. ავტორი	გ.ქებადიშვილი		
შემსრულებელი/ თანაავტორი	გ.ფიცხელაური		
მასშტაბი	ზ. 1 : 100	I სართულის გეგმა	
თარიღი			
სტადია		ფურცლები	ფურცელი
პროექტი			