ავტოსადგომის ჭრილი 1-1

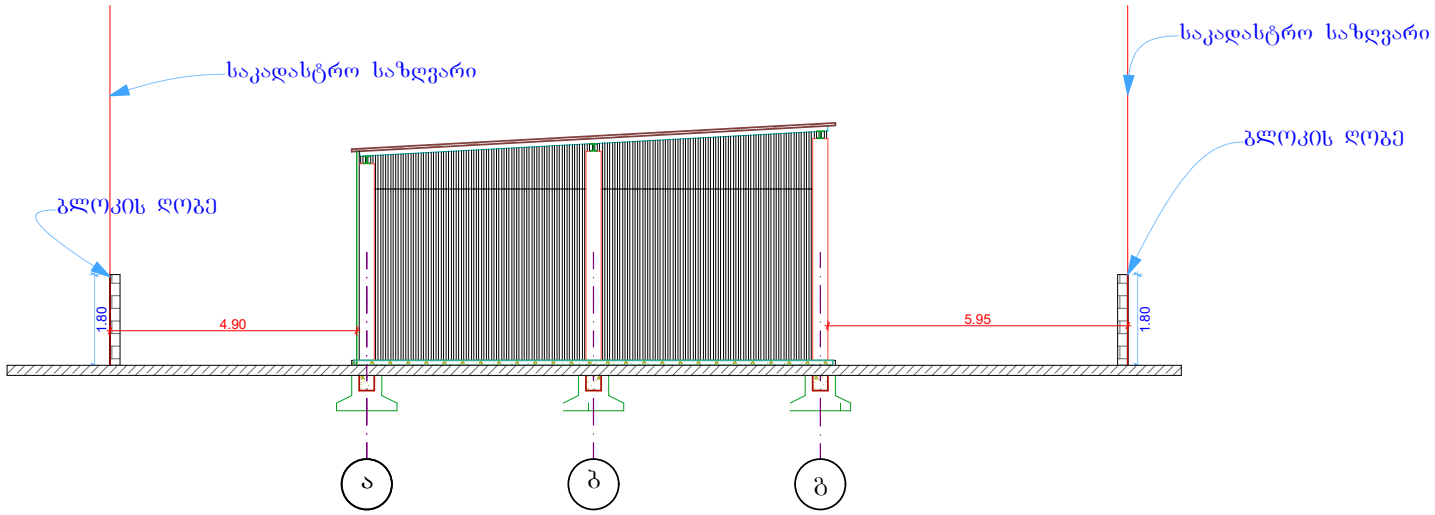

ავტოსადგომის ჭრილი 2-2

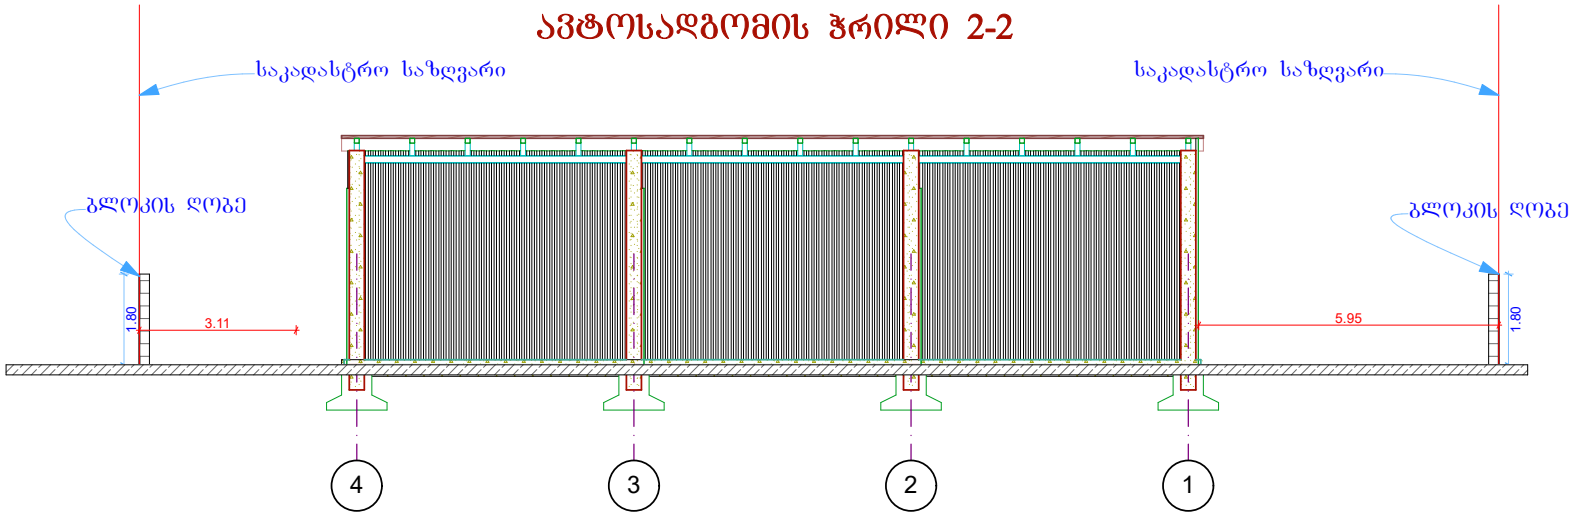

ფორმატი A - 3

თბილისი 2019 წ.

დაკვეთა №

ექსპლიკაცია:

პირობითი ნიშნები

შენიშვნები:

1. ნახაზზე ზომები მოცემულია სანტიმეტრებში

UPC

შ.პ.ს."ურბანული დაგეგმარების კომპანია"

დამკვეთი:

მისამართი:

შეთანხმებულია დამკვეთთან

ხელმოწერა

პროექტის სახელწოდება

საწყობის არქიტექტურული პროექტი.

თანამდებობა	გვარი	ხელმოწერა	თარიღი
მთ.არქიტექტორი /პრ. ავტორი	გ.ციცაღლიშვილი		
შესრულებული თანაავტორი	გ.შიოხჭალაძე		

მასშტაბი 1 : 100

თარიღი

ფასადები

სტადია	ფურცლები	ფურცელი
პროექტი		

(ფანჩატური) საწყობის ჭრილი 1-1

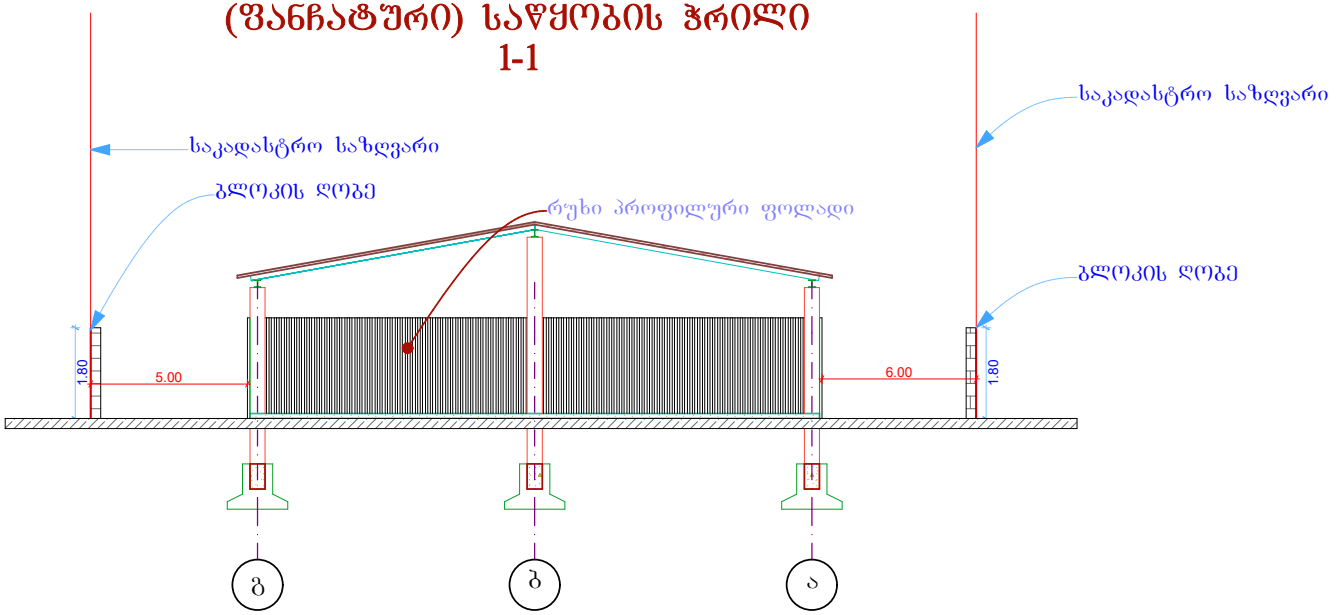

(ფანჩატური) საწყობის ჭრილი 2-2

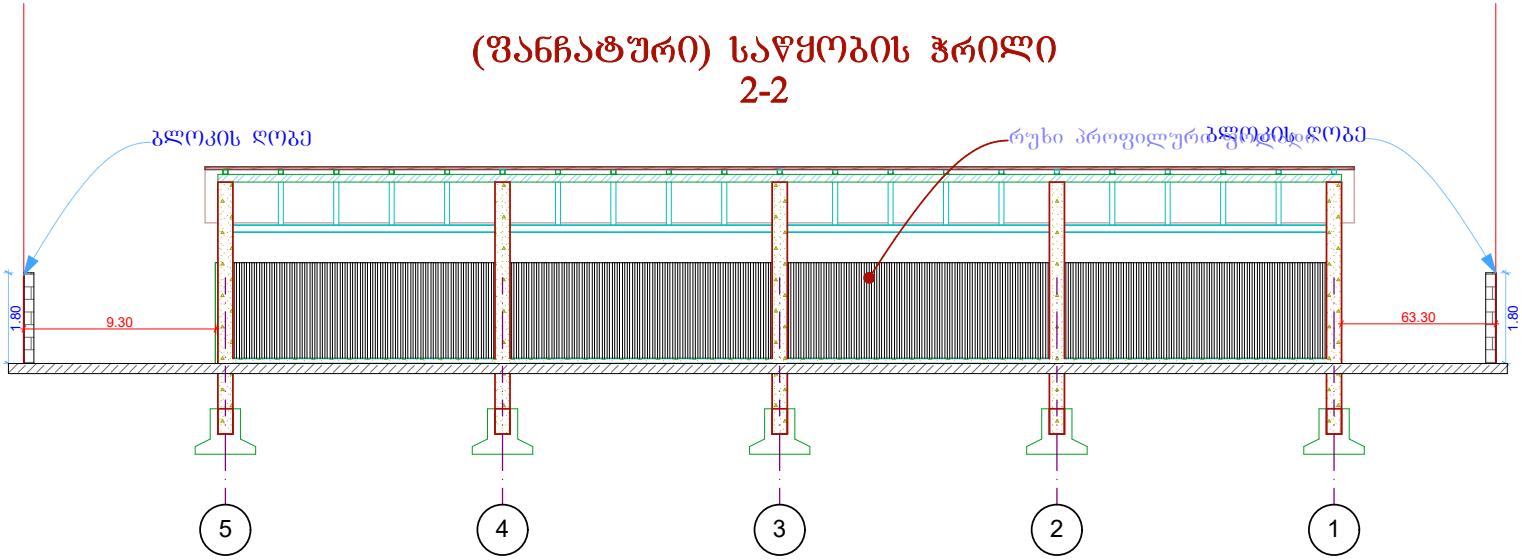

ფორმატი A - 3

თებერვალი 2019 წ.

დაკვეთა №

ექსპლიკაცია:

პირობითი ნიშნები

შენიშვნები:

1. ნახაზზე ზომები მოცემულია სანტიმეტრებში

UPC

შ.პ.ს."ურბანული დაგეგმარების კომპანია"

დამკვეთი:

მისამართი:

შეთანხმებულია დამკვეთთან

ხელმოწერა

პროექტის სახელწოდება

საწყობის არქიტექტურული პროექტი.

თანამდებობა	გვარი	ხელმოწერა	თარიღი
მთავარი არქიტექტორი/არქ. პროექტორი	გ.ფიქაურიშვილი		
შემსრულებელი/ თანაავტორი	გ.შიოხელაშვილი		
მასშტაბი	1 : 100	ფასადები	
თარიღი			
სტადია		შეფრცელები	შეფრცელი
პროექტი			