ავტოსადგომის ფასადი დ-ა

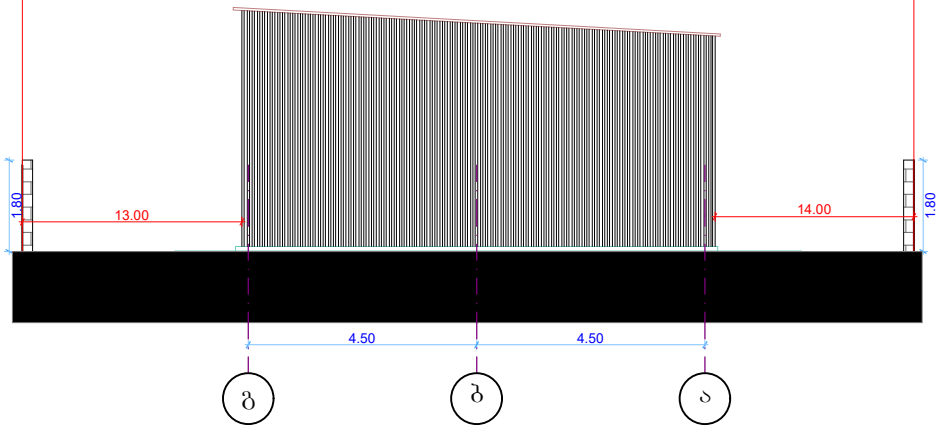

ავტოსადგომის ფასადი ა-დ

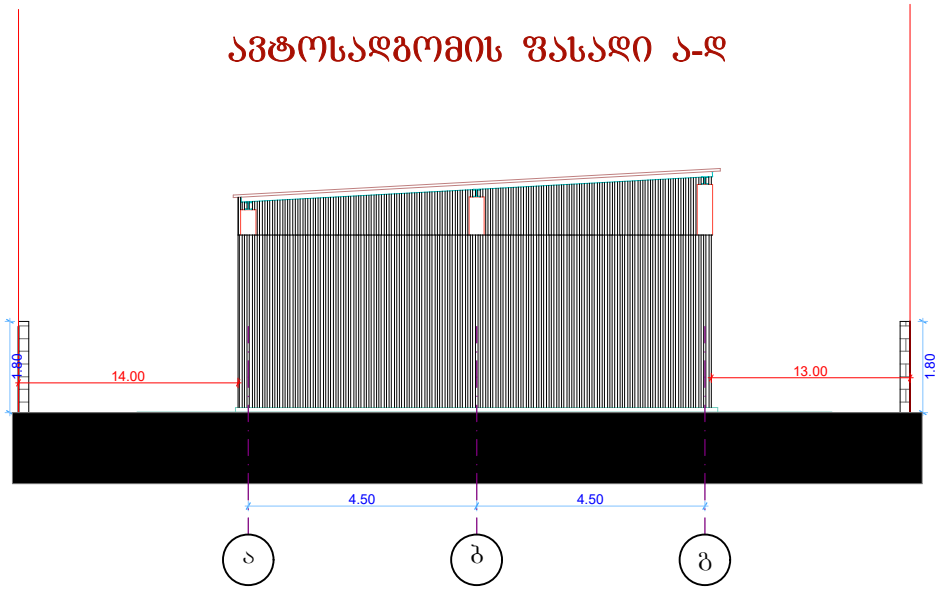

ფორმატი A - 3

თბილისი 2019 წ.

დაკვეთა №

ექსპლიკაცია:

პირობითი ნიშნები

შენიშვნები:

1. ნახაზზე ზომები მოცემულია სანტიმეტრებში

UPC

შ.პ.ს."ურბანული დაგეგმარების კომპანია"

შეთანხმებულია დაკვეთისა	ხელმოწერა

პროექტის ხელმძღვანელი

საწყობის არქიტექტურული პროექტი.

თანამდებობა	გვარი	ხელმოწერა	თარიღი
მთ.არქიტექტორი /არ. ავტორი	ა.გეგაძე/თვალი		
შემსრულებელი/ თანაავტორი	ა.ფიცხელაური		
მასშტაბი	1 : 100	ფასადები	
თარიღი			
სტადია		ფურცლები	ფურცელი
პროექტი			

ავტოსადგომის ფასადი გ-ა

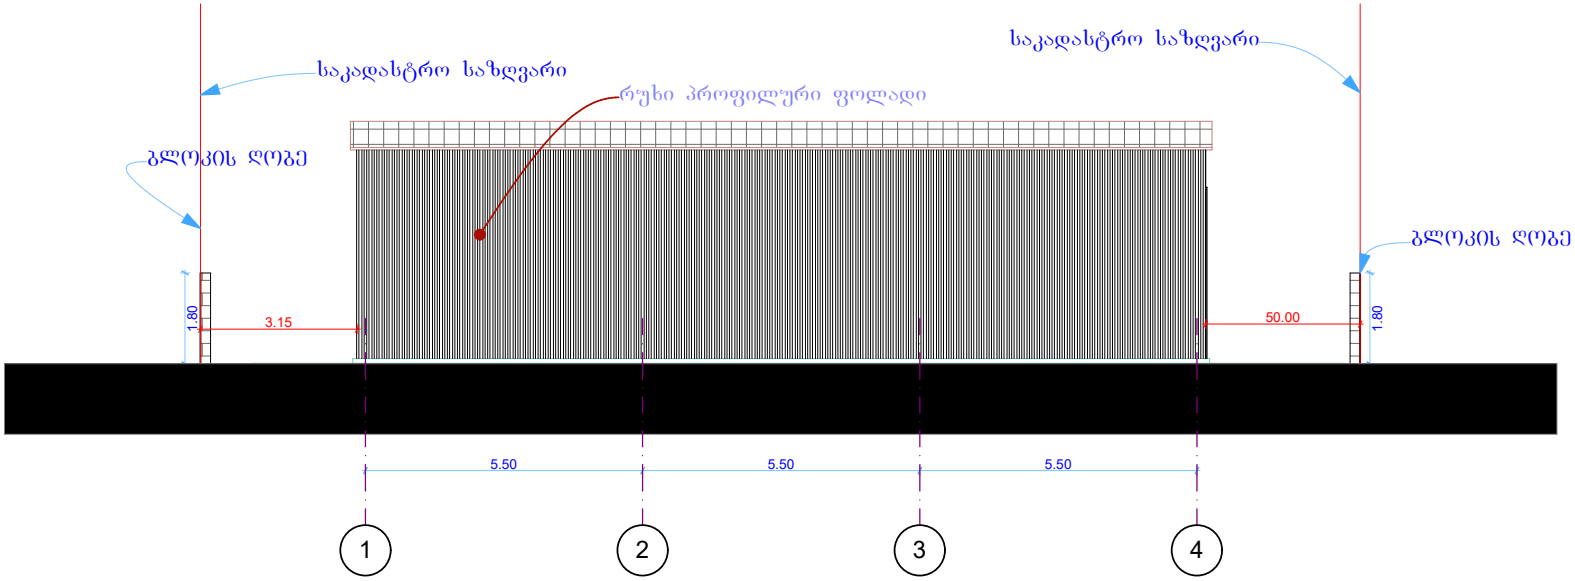

ავტოსადგომის ფასადი ა-გ

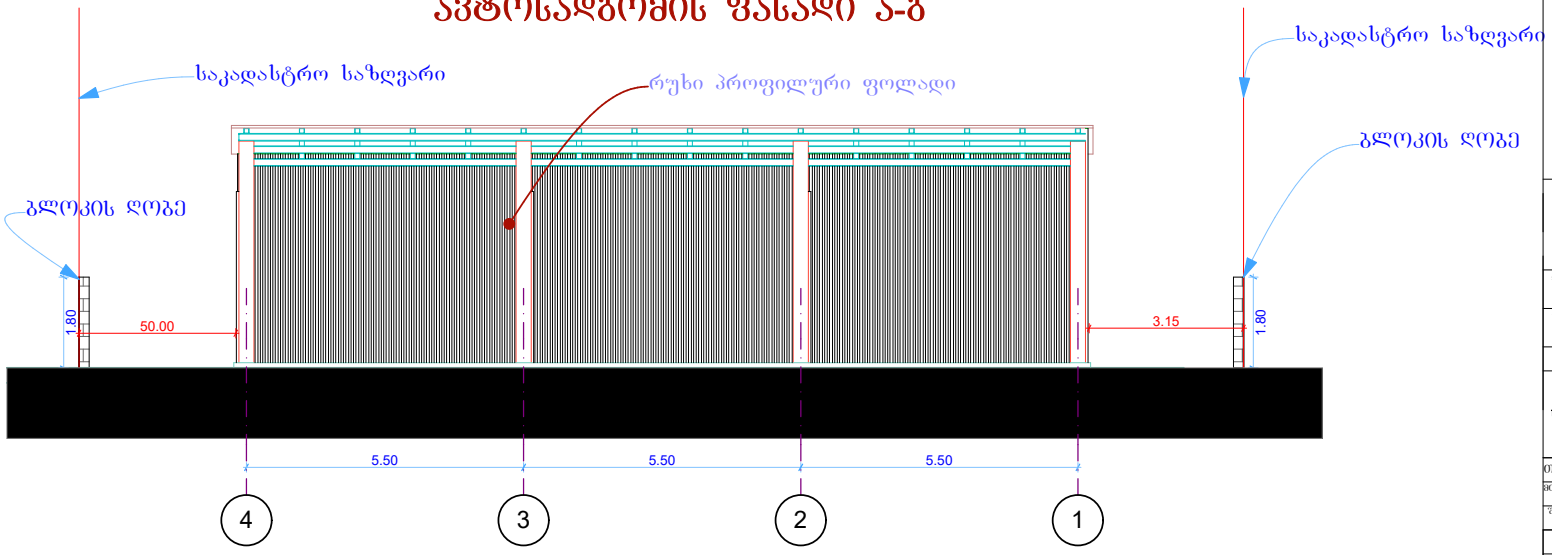

ფორმატი A - 3

თბილისი 2019 წ.

დაკვეთა №

ექსპლიკაცია:

პირობითი ნიშნები

შენიშვნები:

1. ნახაზზე ზომები მოცემულია სანტიმეტრებში

შ.პ.ს."ურბანული დაგეგმარების კომპანია"

UPC

დამფინანსებელი:	მისამართი:
შემსრულებელია დაკვეთით	ხელშეკრულება

პროექტის სახელწოდება

საწყობის არქიტექტურული პროექტი.

თანამდებობა	გვარი	ხელმოწერა	თარიღი
მთ.არქიტექტორი/ არქ. ავტორი	გ.ქებაძე/ქებაძე		
შესრულებულია/ თანაავტორი	გ.შიუხელაური		
მასშტაბი	1 : 100	ფასადები	
თარიღი			
სტადია		შეფრცელები	შეფრცელი
პროექტი			

(ფანჩატური) საწყობის ფასადი დ-ა

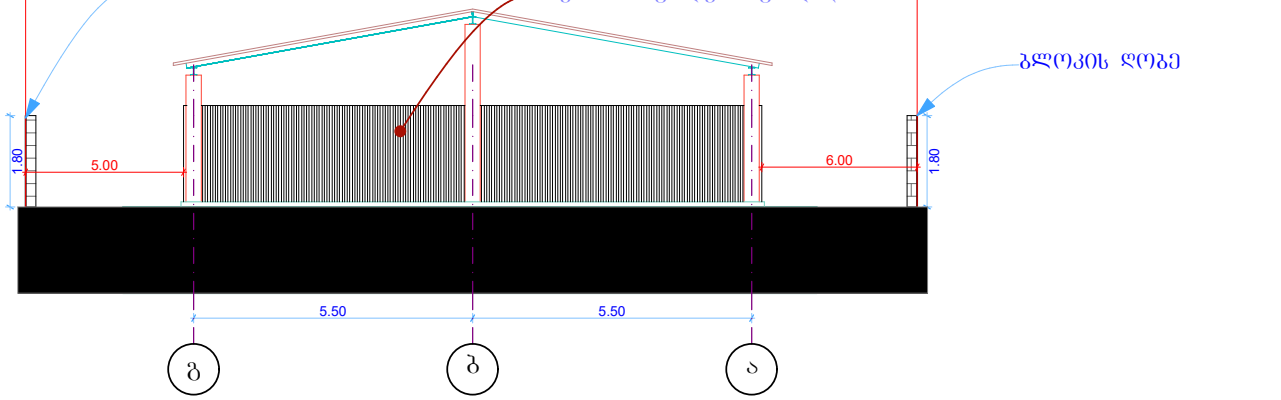

(ფანჩატური) საწყობის ფასადი ა-დ

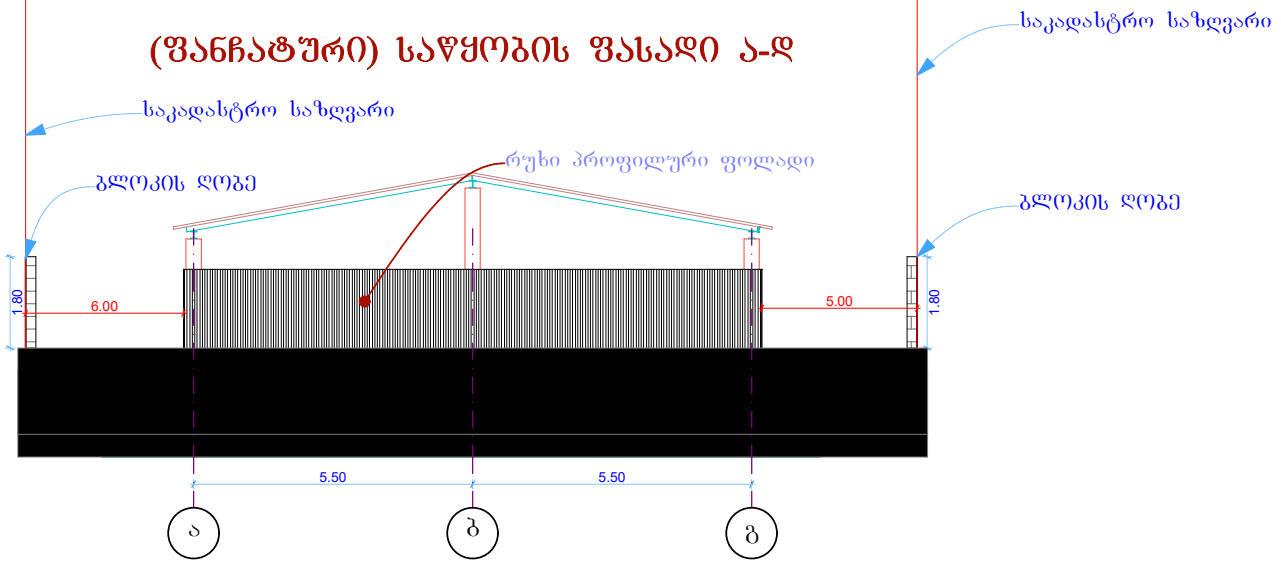

ფორმატი A - 3

თებერვალი 2019 წ.

დაკვეთა №

ექსპლიკაცია:

პირობითი ნიშნები

შენიშვნები:

1. ნახაზზე ზომები მოცემულია სანტიმეტრებში

შპს."ურბანული დაგეგმარების კომპანია"

შემსრულებელია დაგეგმილი	ხელშეწყობა

პროექტის სახელწოდება

საწყობის არქიტექტურული პროექტი.

თანამდებობა	გვარი	ხელმოწერა	თარიღი
მთ.არქიტექტორი/არ. ავტორი	გ.ციბაძეთმვილი		
შემსრულებელი/თანაავტორი	გ.ციბაძეთმვილი		
მასშტაბი	1 : 100	ფასადები	
თარიღი			
სტადია		შეტრცხლები	შეტრცხელი
პროექტი			

(ფანჩატური) საწყობის ფასადი გ-ა

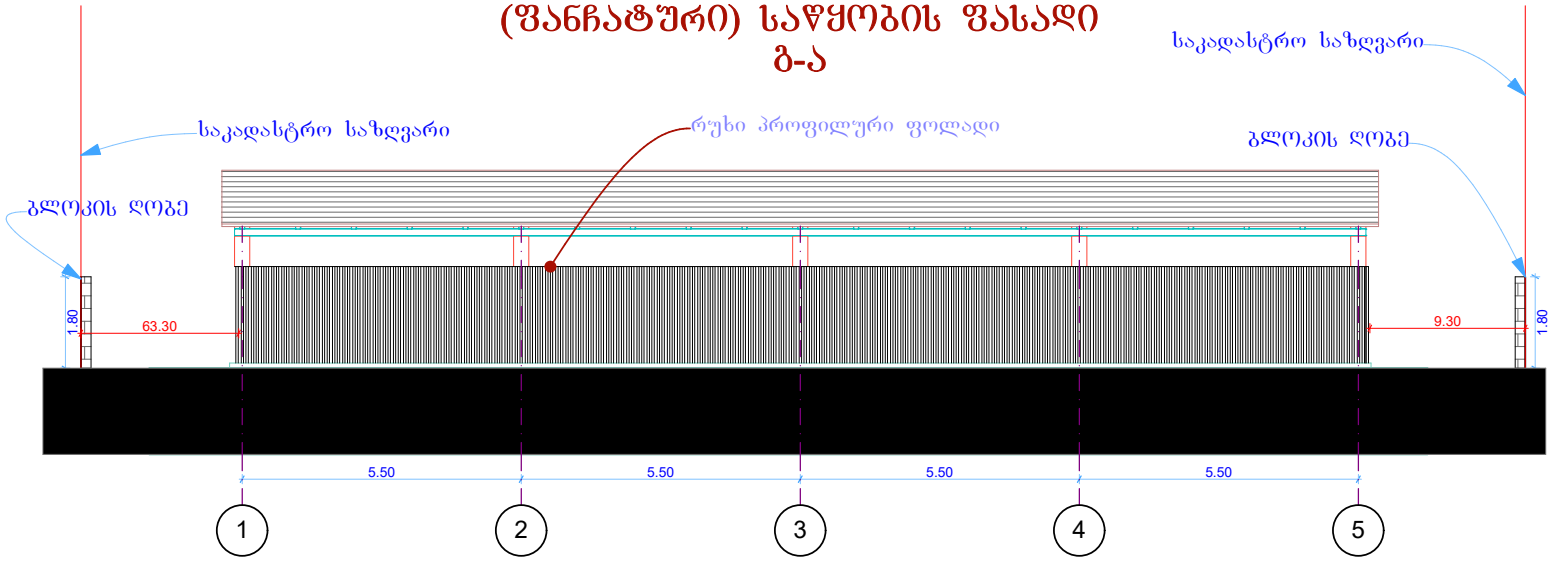

(ფანჩატური) საწყობის ფასადი ა-გ

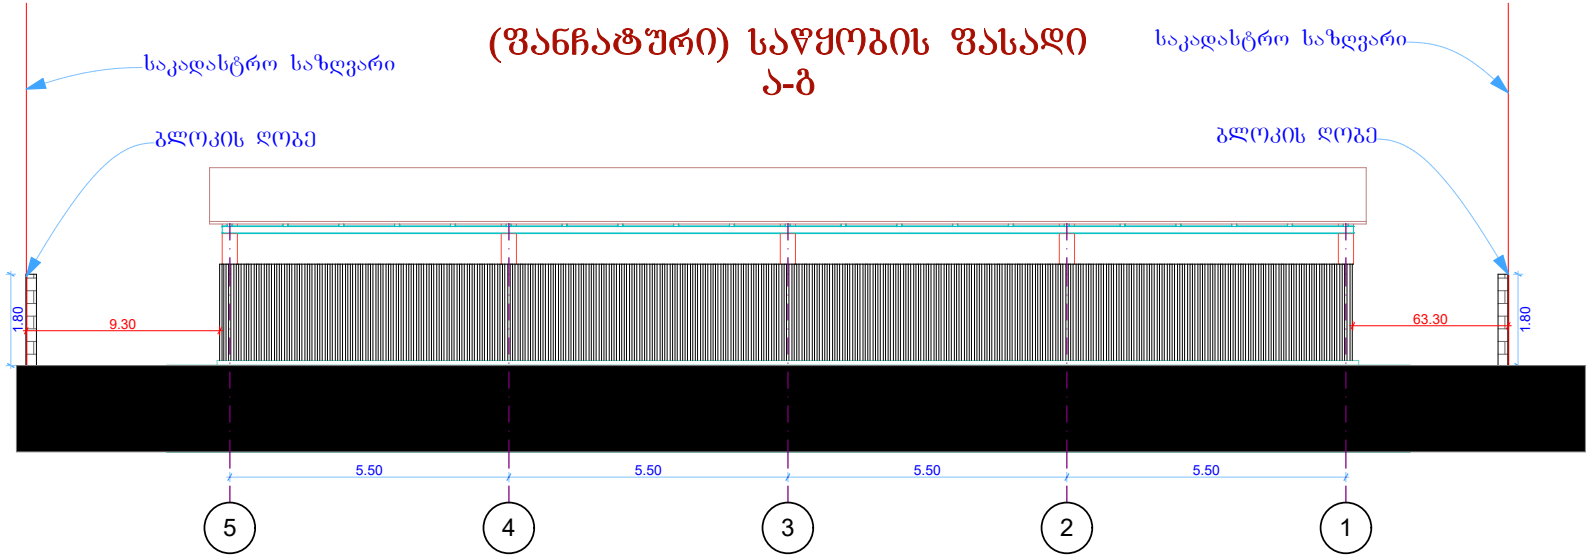

ფორმატი A - 3

თბილისი 2019 წ.

დაკვეთა №

ექსპლიკაცია:

პირობითი ნიშნები

შენიშვნები:

1. ნახაზზე ზომები მოცემულია სანტიმეტრებში

UPC

შ.პ.ს."ურბანული დაგეგმარების კომპანია"

დამკვეთი:

მისამართი:

შემოსაზღვრული დამკვეთისა

ხელშეკრულება

პროექტის სახელწოდება

საწყობის არქიტექტურული პროექტი.

თანამდებობა	გვარი	ხელმოწერა	თარიღი
მთ.არქიტექტორი /პრ. ავტორი	გ.გიგაურიშვილი		
შემოწმებული/ მთანაავტორი	გ.ფიცხელაური		
მასშტაბი	1 : 100	ფასადები	
თარიღი			
სტადია		ფურცლები	ფურცელი
პროექტი			