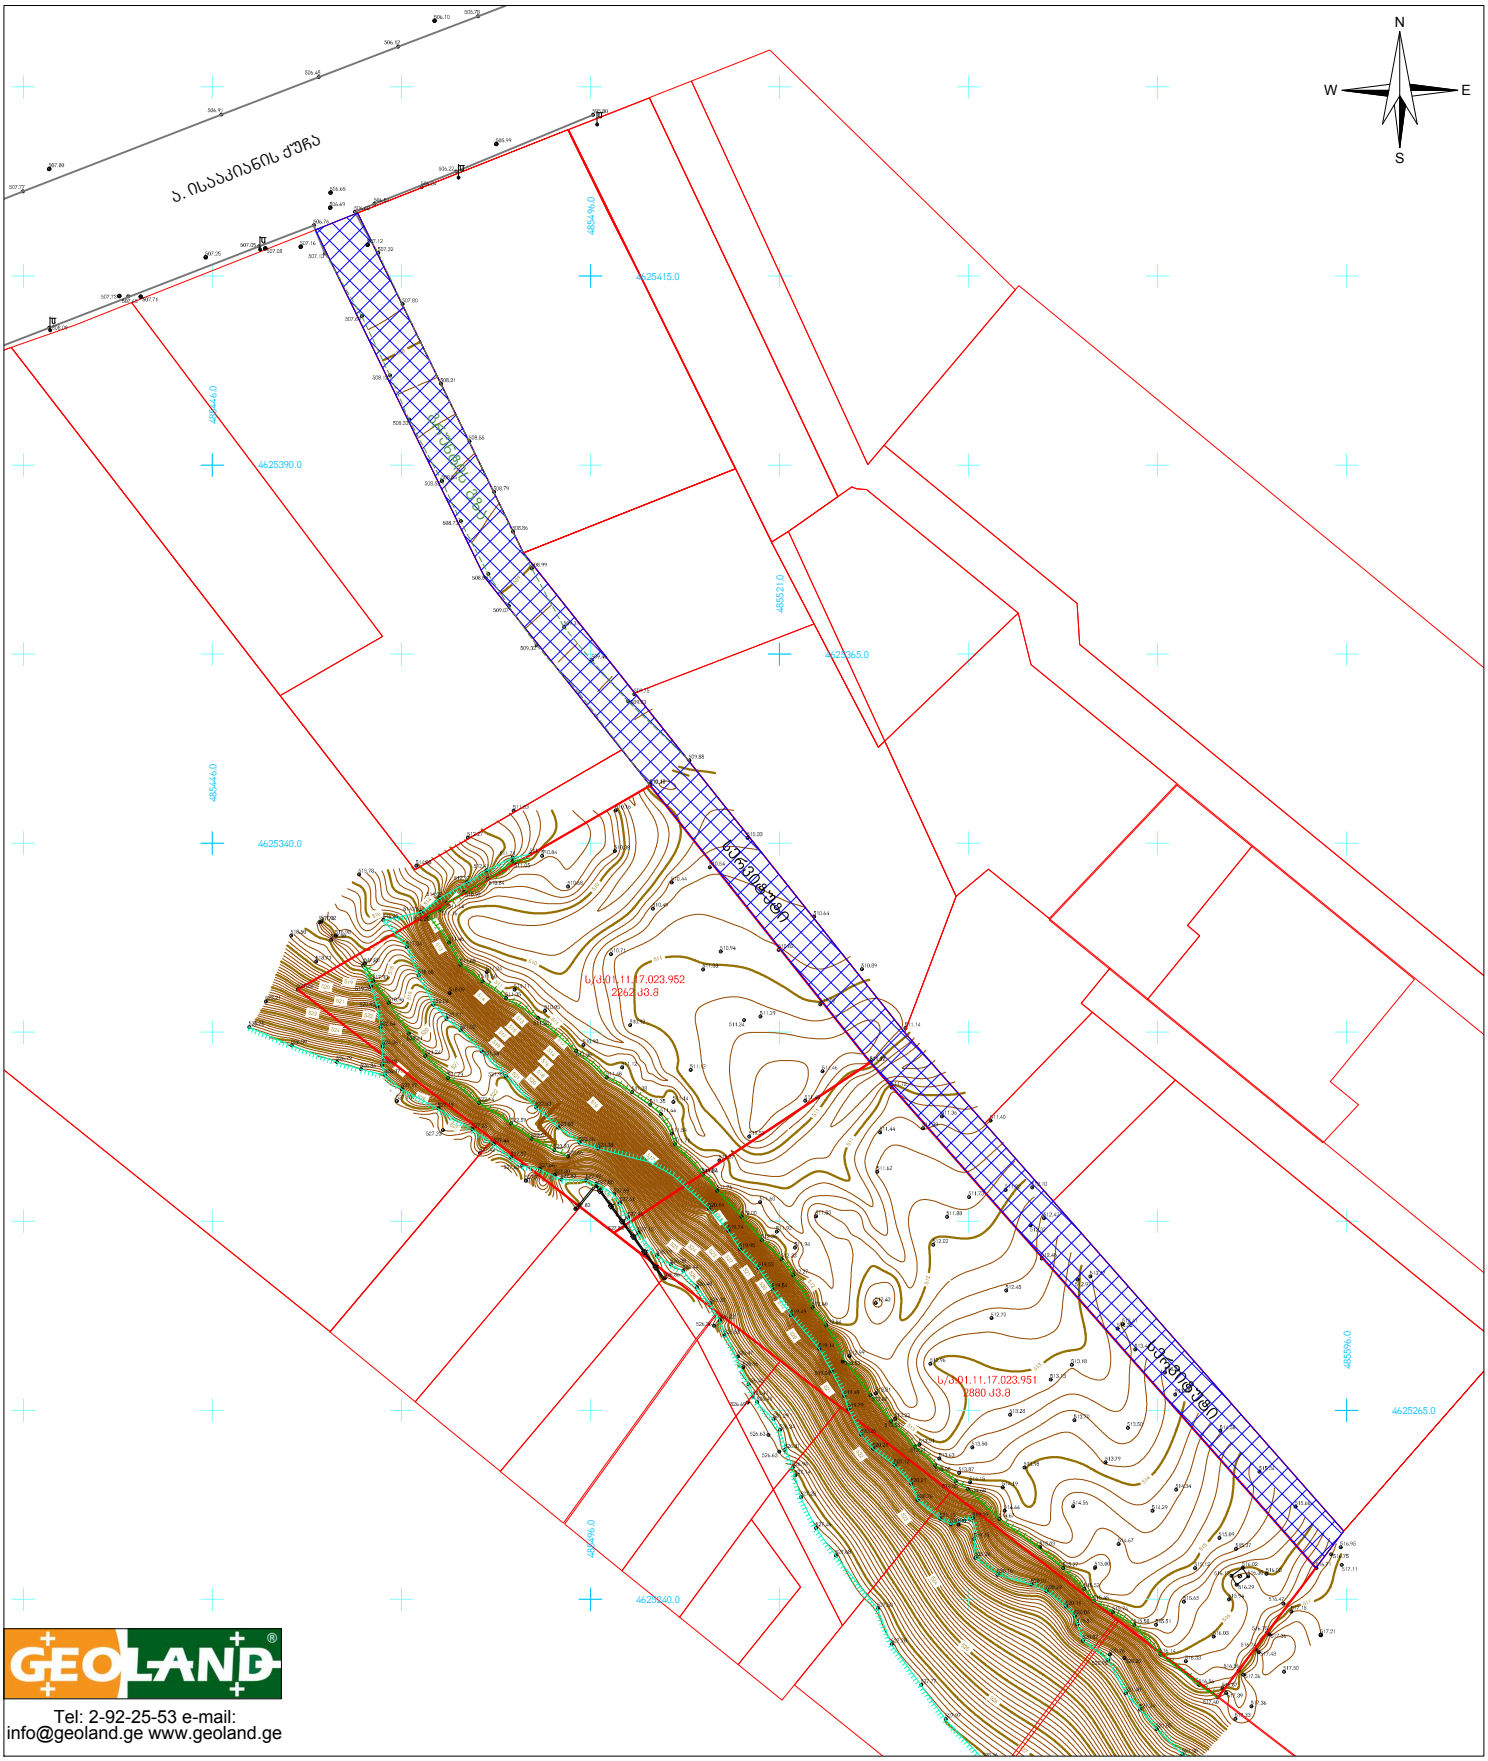


GEOLAND®


Tel: 2-92-25-53 e-mail:
info@geoland.ge www.geoland.ge

პირობითი აღნიშვნები

- მიწის ნაკვეთის საზღვრები
- სერვიტუტი
- 456000 / 4678900 — UTM სისტემის კოორდინატები
- •500 სიმაღლის ნიშნული
- ჭის ღუქი
- ელ. ბოძი
- ასფალტის გზა
- გრუნტის გზა
- ბეტონის ზღუდე
- ლითონის ზღუდე
- ფერდის თავი
- ფერდის ძირი

ტოპოგეგმა

მისამართი:	ქ. ფოთში, მცხეთის საცხოვრებელი რაიონის მიმდ.	
დამკვეთი:	კახა კუმელაშვილი	
განყოფილების უფროსი		ვ. ენუქიანი
აზომა		ვ. მაჭარაშვილი
დახაზა		ა. სოხაძე
მ: 1:1000	ფართობი: 9000 კვ.მ.	22.02.2019

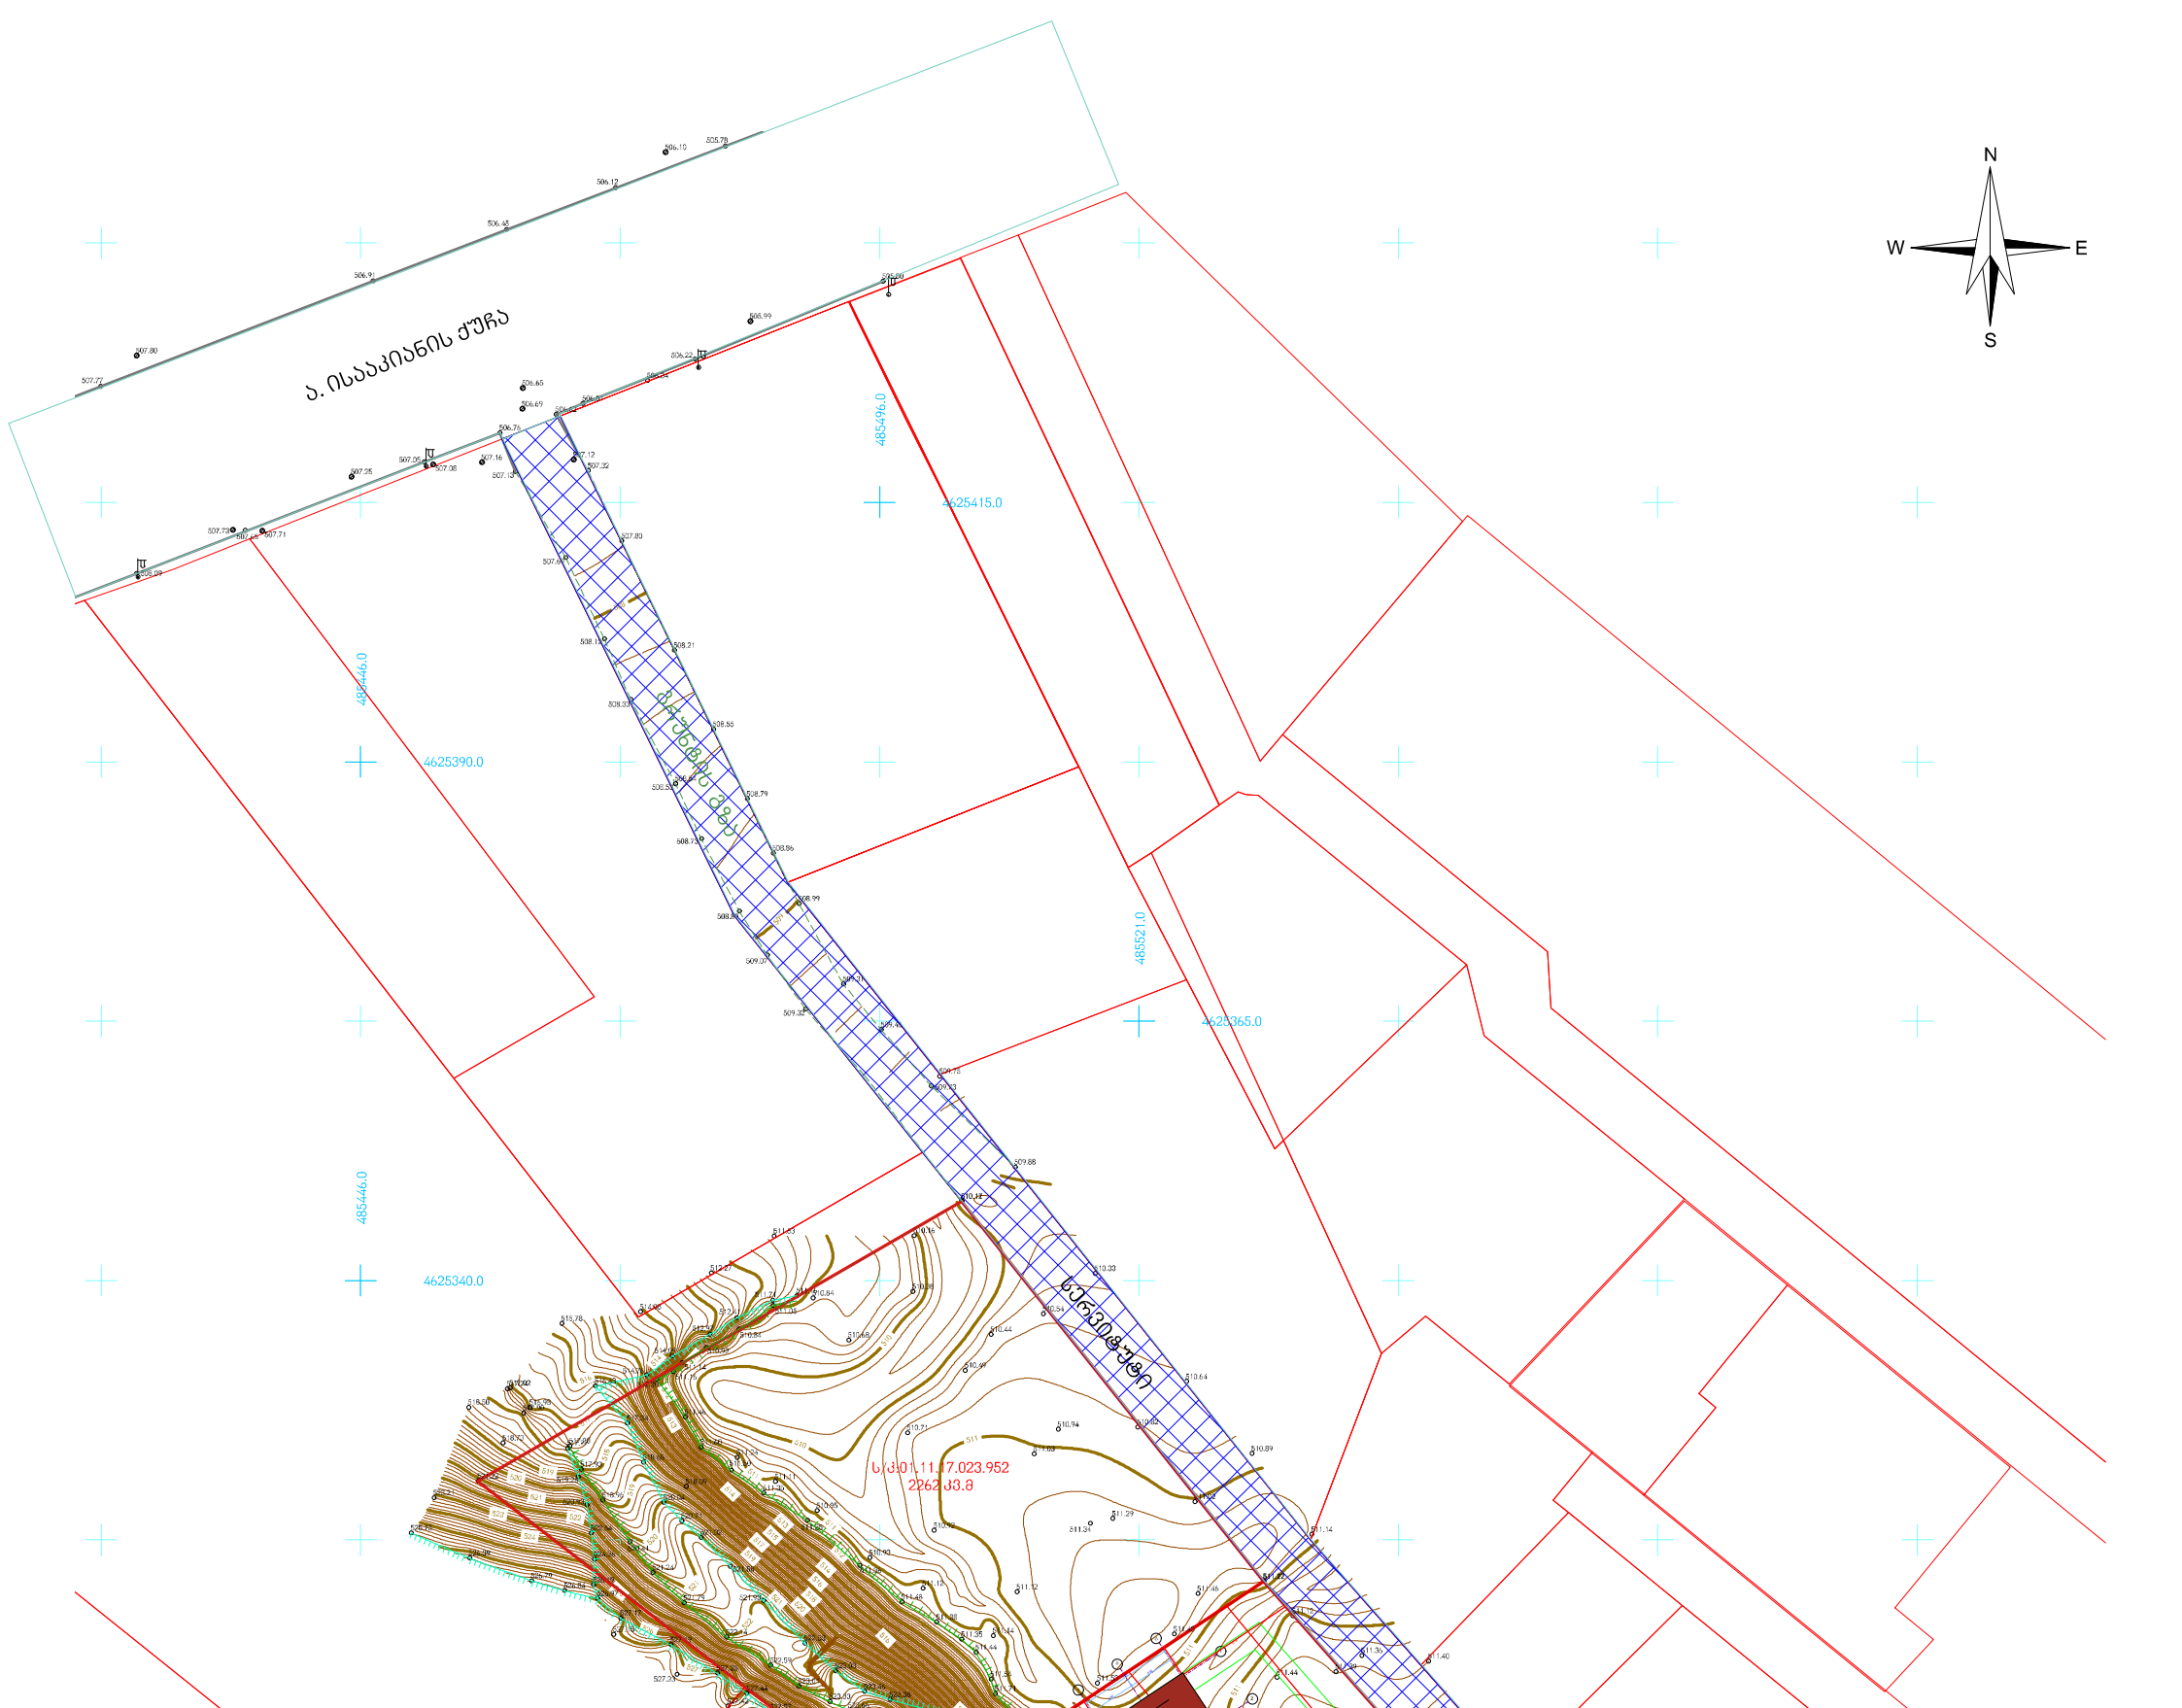

GEOLAND®


პირობითი აღნიშვნები

მიწის ნაკვეთის საზღვრები	∘ სიმაღლის ნიშნული
UTM სისტემის კოორდინატები	

ტოპოგეგმა		
მისამართი:	ქ. თბილისი , მუხიანის საცხოვრებელი რაიონის მიმდ.	
დამკვეთი:		
განყოფილების უფროსი		ვ. ენუქიანი
აზომა		
დახაზა		ა. სოხაძე
მ: 1:1000	ფართობი: 8000 კვ.მ.	22.02.2019

კ-3 ის საანგარიშო კროკი

განაშენიანება

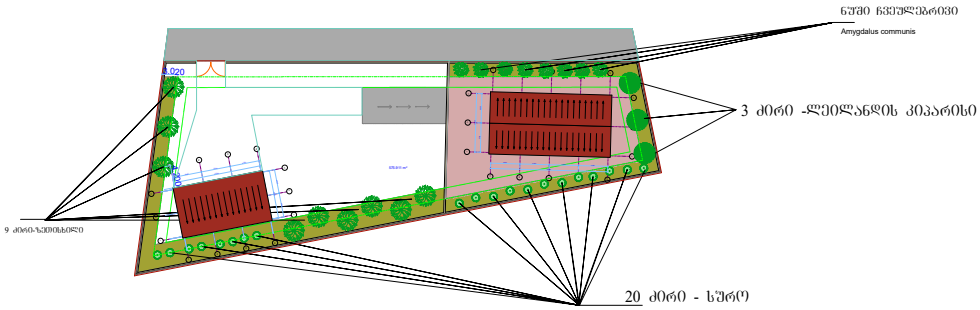

არსებული მდგომარეობა




კ3 საანგარიშო კროკი



კ 3 - 0.2 576/2880= 0.2

დამკვეთი	შ.პ.ს. "ნიკოლოზი"	შემსრულებელი	ბეჭარ ფიცხელაური		მიწის ნაკვეთზე, საკადასტრო კოდით: 01.11.17.023.951, მწყანე ნარგავების განთავსების პროექტი	დენდროლოგიური პროექტი		
დირექტორი	ბეჭა დეისაძე	მისამართი	ობოლისი. ძერწის ქ q.lika @mail.ru			კ-3 საანგარიშო კროკი	A-3	დ-1
								ობოლისი 23.05.2019წ.

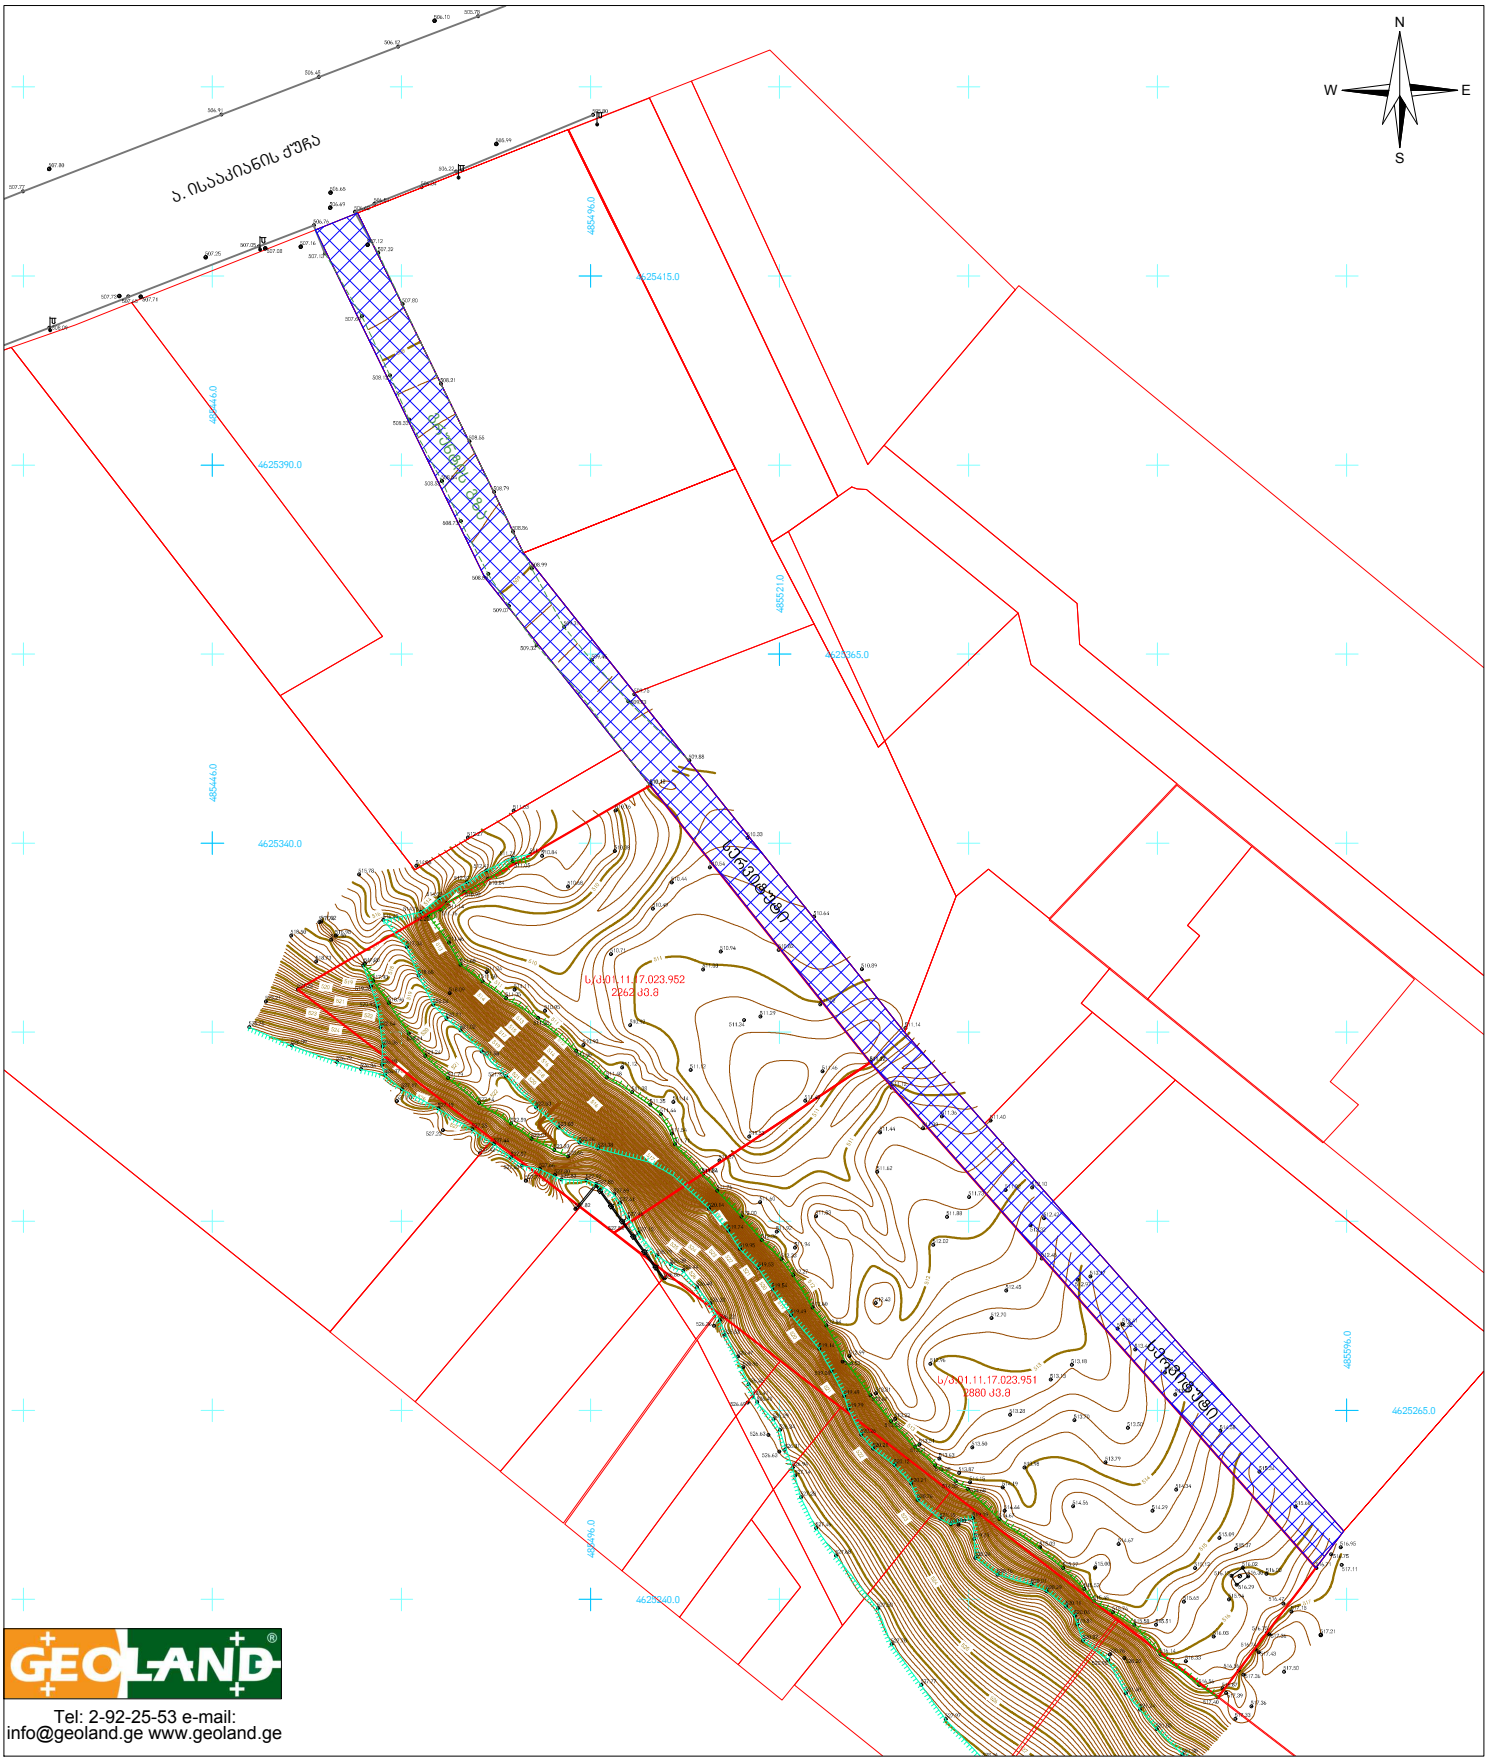

GEOLAND®
Tel: 2-92-25-53 e-mail:
info@geoland.ge www.geoland.ge

პირობითი აღნიშვნები

მიწის ნაკვეთის საზღვრები	• 500 სიმაღლის ნიშნული
სერვიტუტი	ჭის ლუქი
456000	ელ. ბოძი
4678900	
UTM სისტემის კოორდინატები	

ასფალტის გზა	
გრუნტის გზა	
ბეტონის ზღუდე	
ლითონის ზღუდე	
ფერდის თავი	
ფერდის ძირი	

ტოპოგეგმა

მისამართი:	ქ. თბილისი , მუხიანის საცხოვრებელი რაიონის მიმდ.	
დამკვეთი:	კახა კუმელაშვილი	
განყოფილების უფროსი		ვ. ენუქიანი
აზომა		ვ. მაჭარაშვილი
დახაზა	ა. სოხაძე	ა. სოხაძე
მ: 1:1000	ფართობი: 8000 კვ.მ.	22.02.2019