ფასადი 6-1 ღერძებში

არქიტექტურული დეტალების
აღნიშვნით
პირობითი აღნიშვნები LEGEND

შენიშვნები

1. ნახაზზე ზომები მოცემულია მილიმეტრებში; 2. ნახაზზე ყველა ცვლილება მშენებლობისას შეთანხმებული უნდა

იყოს პროექტის ავტორთან; 3. ფურცლის კორექტირებით ავტომატურად უქმდება წინა ვარიანტი; სიტუაციური სქემა

NOTES

KEY PLAN

ფასადი

დამკვეთი "BLOCK GEO GROUP" CLIENT

მუშა პროექტი

1:100

თანამდებობა გვარი ხელმოწერა

სტადია ინდექსი ფურც.

პროექტი

მასშტაბი თარიღი 22.01.2013

კორექტ. თარიღი ნახაზი

კორექტირება SCALE DATE OF ISSUE

PAGES

PROJECT

REVISIONS DRWG. REV. DATE

STAGE INDEX

0194 Tbilisi, mickeviCis 29a, tel./faqsi : (+995 32) 911 114, 231 047. E-mail: block@block. ge www.block.ge

პრ.მთ.არქიტექტორი ნ.მაღრაძე

არქიტექტურული ნაწილი

შეამოწმა

მრავალბინიანი საცხოვრებელი
სახლი

9

მისამართი PROJECT ქ. თბილისი; მცხეთის ქუჩა II შესახვევი #5

a-44

A-3

ფორმატი
PAPER SIZE

საპრ.მთ.არქიტექტ. ი.ბარნაბიშვილი

1 06.08.2015
2 26.01.2016
3 08.07.2016
4 23.01.2017

მეტალოპლასტმასის მინაპაკეტი

წითელი ხაზი

მოაჯირი კვადრატული მილით

მოაჯირი კვადრატული მილით და მინით

.

მხატვრული ლესვა
ფასადის საღებავი RGB 160.146.136

ვიტრინა ალუმინის ჩარჩოთი

ვიტრინა ალუმინის ჩარჩოთი

მეტალოპლასტმასის მინაპაკეტი

მხატვრული ლესვა
ფასადის საღებავი RGB 214.208.204

მხატვრული ლესვა
ფასადის საღებავი RGB 214.208.204

მხატვრული ლესვა
ფასადის საღებავი RGB 160.146.136

მხატვრული ლესვა
ფასადის საღებავი RGB 228.224.221

ინდივიდუალური
საწეველა ინვალიდთათვის

მხატვრული ლესვა
ფასადის საღებავი RGB 176.164.156

მხატვრული ლესვა
ფასადის საღებავი RGB 214.208.204

გათბობა-კონდიცირების სისტემების
განთავსებოს ადგილი

.

.დეკორატიული ქვით მოპირკეთება

კორექტირებული ადგილი

კორექტირებული ადგილი

კორექტირებული ადგილი

ფასადი H-A ღერძებში

პირობითი აღნიშვნები LEGEND

შენიშვნები

1. ნახაზზე ზომები მოცემულია მილიმეტრებში; 2. ნახაზზე ყველა ცვლილება მშენებლობისას შეთანხმებული უნდა

იყოს პროექტის ავტორთან; 3. ფურცლის კორექტირებით ავტომატურად უქმდება წინა ვარიანტი; სიტუაციური სქემა

NOTES

KEY PLAN

ფასადი H-A ღერძებში

დამკვეთი "BLOCK GEO GROUP" CLIENT

მუშა პროექტი

1:100

თანამდებობა გვარი ხელმოწერა

სტადია ინდექსი ფურც.

პროექტი

მასშტაბი თარიღი 22.01.2013

კორექტ. თარიღი ნახაზი

კორექტირება SCALE DATE OF ISSUE

PAGES

PROJECT

REVISIONS DRWG. REV. DATE

STAGE INDEX

0194 Tbilisi, mickeviCis 29a, tel./faqsi : (+995 32) 911 114, 231 047. E-mail: block@block. ge www.block.ge

პრ.მთ.არქიტექტორი ნ.მაღრაძე

არქიტექტურული ნაწილი

შეამოწმა

მრავალბინიანი საცხოვრებელი
სახლი

10

მისამართი PROJECT ქ. თბილისი; მცხეთის ქუჩა II შესახვევი #5

a-44

A-1

ფორმატი
PAPER SIZE

საპრ.მთ.არქიტექტ. ი.ბარნაბიშვილი

1 06.08.2015
2 26.01.2016
3 08.07.2016
4 23.01.2017

წითელი ხაზი

ვიტრინა ალუმინის ჩარჩოთი

მხატვრული ლესვა
ფასადის საღებავი RGB 160.146.136

ვიტრინა ალუმინის ჩარჩოთი

მოაჯირი კვადრატული მილით და მინით

მხატვრული ლესვა
ფასადის საღებავი RGB 160.146.136

მხატვრული ლესვა
ფასადის საღებავი RGB 228.224.221

მხატვრული ლესვა
ფასადის საღებავი RGB 214.208.204

მხატვრული ლესვა
ფასადის საღებავი RGB 176.164.156

მხატვრული ლესვა
ფასადის საღებავი RGB 176.164.156

მხატვრული ლესვა
ფასადის საღებავი RGB 214.208.204

კორექტირებული ადგილი

კორექტირებული ადგილი

კორექტირებული ადგილი

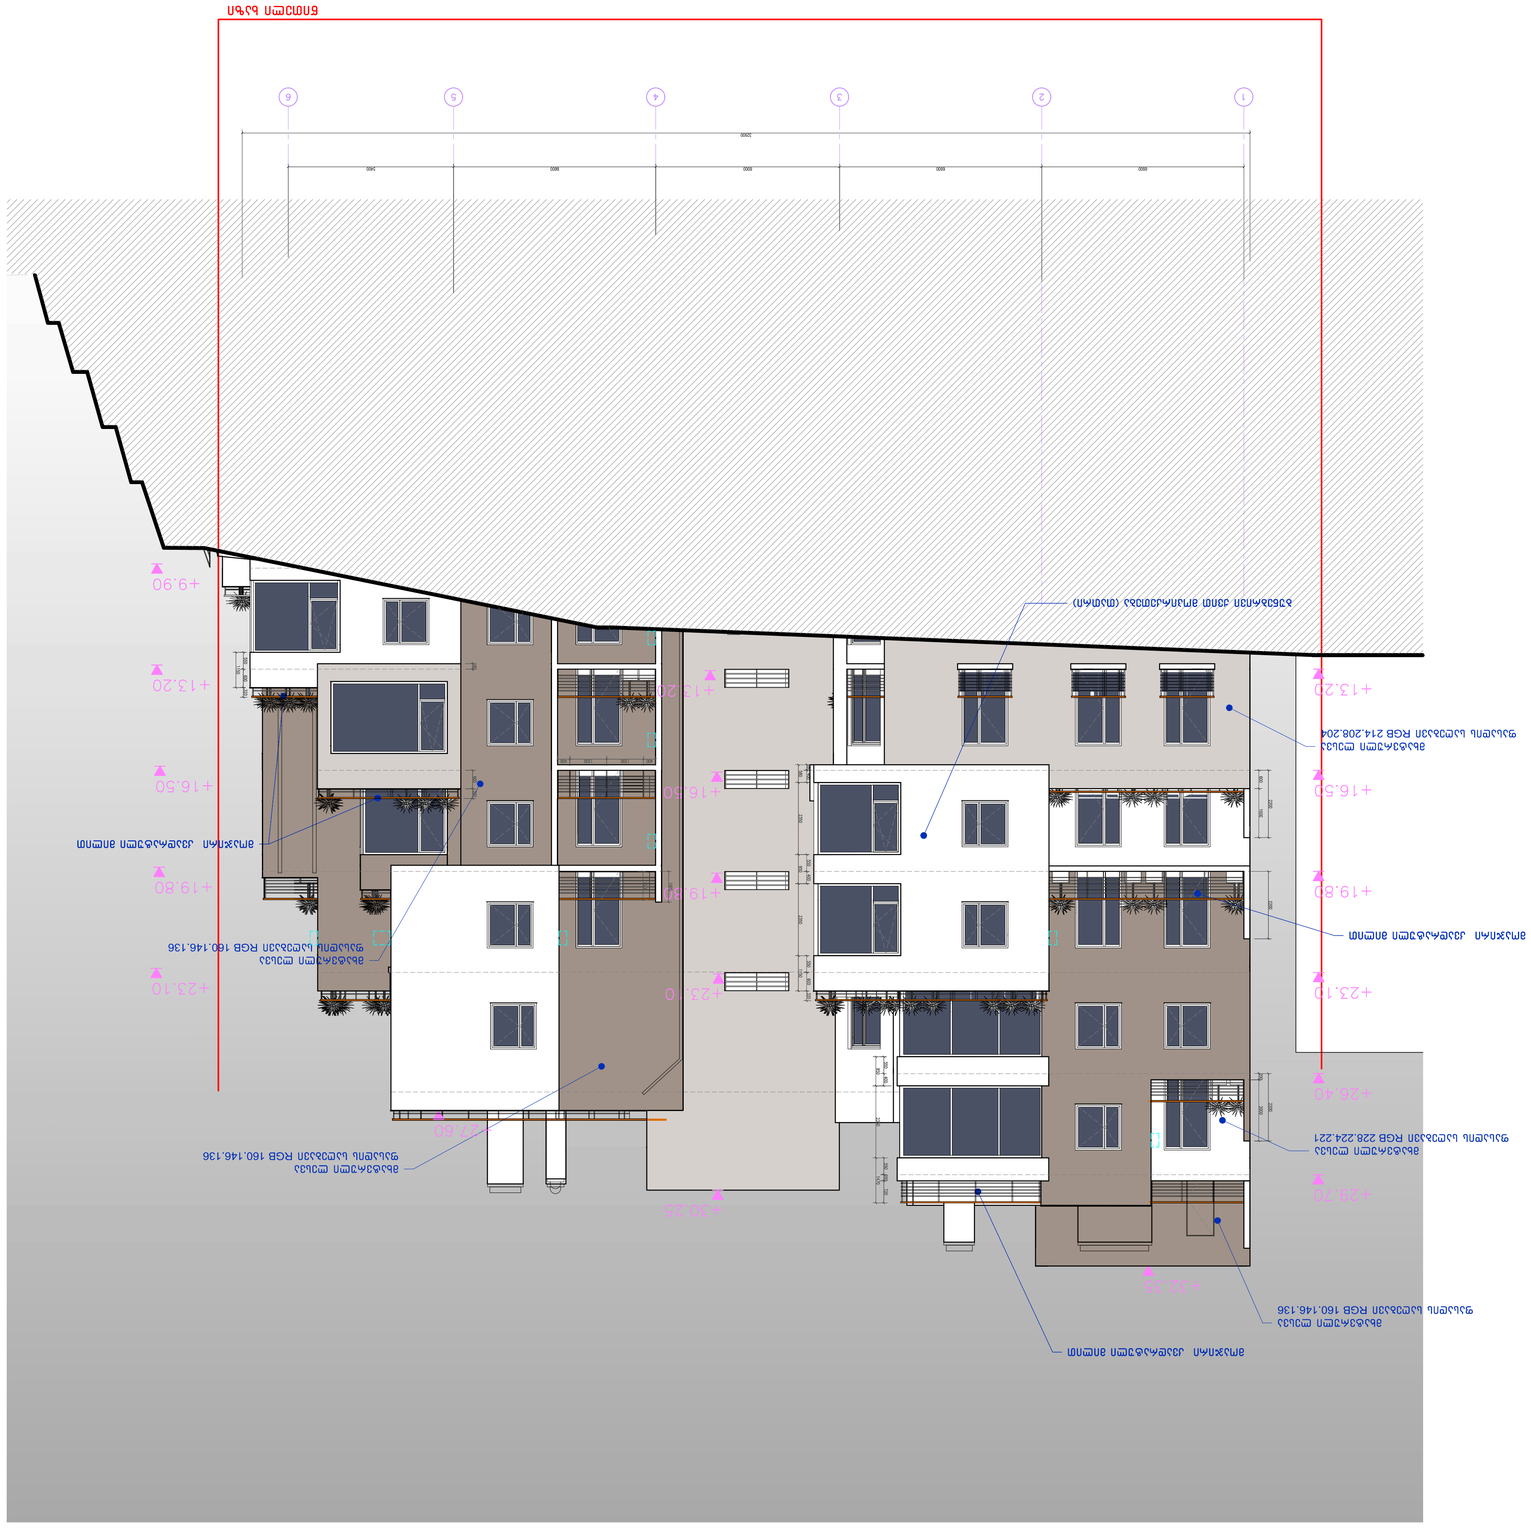

პირობითი აღნიშვნები LEGEND

შენიშვნები

1. ნახაზზე ზომები მოცემულია მილიმეტრებში; 2. ნახაზზე ყველა ცვლილება მშენებლობისას შეთანხმებული უნდა

იყოს პროექტის ავტორთან; 3. ფურცლის კორექტირებით ავტომატურად უქმდება წინა ვარიანტი; სიტუაციური სქემა

NOTES

KEY PLAN

ფასადი 1-6 ღერძებში

დამკვეთი "BLOCK GEO GROUP" CLIENT

მუშა პროექტი

1:100

თანამდებობა გვარი ხელმოწერა

სტადია ინდექსი ფურც.

პროექტი

მასშტაბი თარიღი 22.01.2013

კორექტ. თარიღი ნახაზი

კორექტირება SCALE DATE OF ISSUE

PAGES

PROJECT

REVISIONS DRWG. REV. DATE

STAGE INDEX

0194 Tbilisi, mickeviCis 29a, tel./faqsi : (+995 32) 911 114, 231 047. E-mail: block@block. ge www.block.ge

პრ.მთ.არქიტექტორი ნ.მაღრაძე

არქიტექტურული ნაწილი

შეამოწმა

მრავალბინიანი საცხოვრებელი
სახლი

13

მისამართი PROJECT ქ. თბილისი; მცხეთის ქუჩა II შესახვევი #5

a-44

A-3

ფორმატი
PAPER SIZE

საპრ.მთ.არქიტექტ. ი.ბარნაბიშვილი

ფასადი 1-6 ღერძებში

არქიტექტურული დეტალების
აღნიშვნით

1 06.08.2015
2 26.01.2016
3 08.07.2016
4 23.01.2017

წითელი ხაზი

მოაჯირი კვადრატული მილით

მოაჯირი კვადრატული მილით

მოაჯირი კვადრატული მილით

ბუნებრივი ქვით მოპირკეთება (თათრი)

მხატვრული ლესვა
ფასადის საღებავი RGB 160.146.136

მხატვრული ლესვა
ფასადის საღებავი RGB 160.146.136

მხატვრული ლესვა
ფასადის საღებავი RGB 160.146.136

მხატვრული ლესვა
ფასადის საღებავი RGB 228.224.221

მხატვრული ლესვა
ფასადის საღებავი RGB 214.208.204

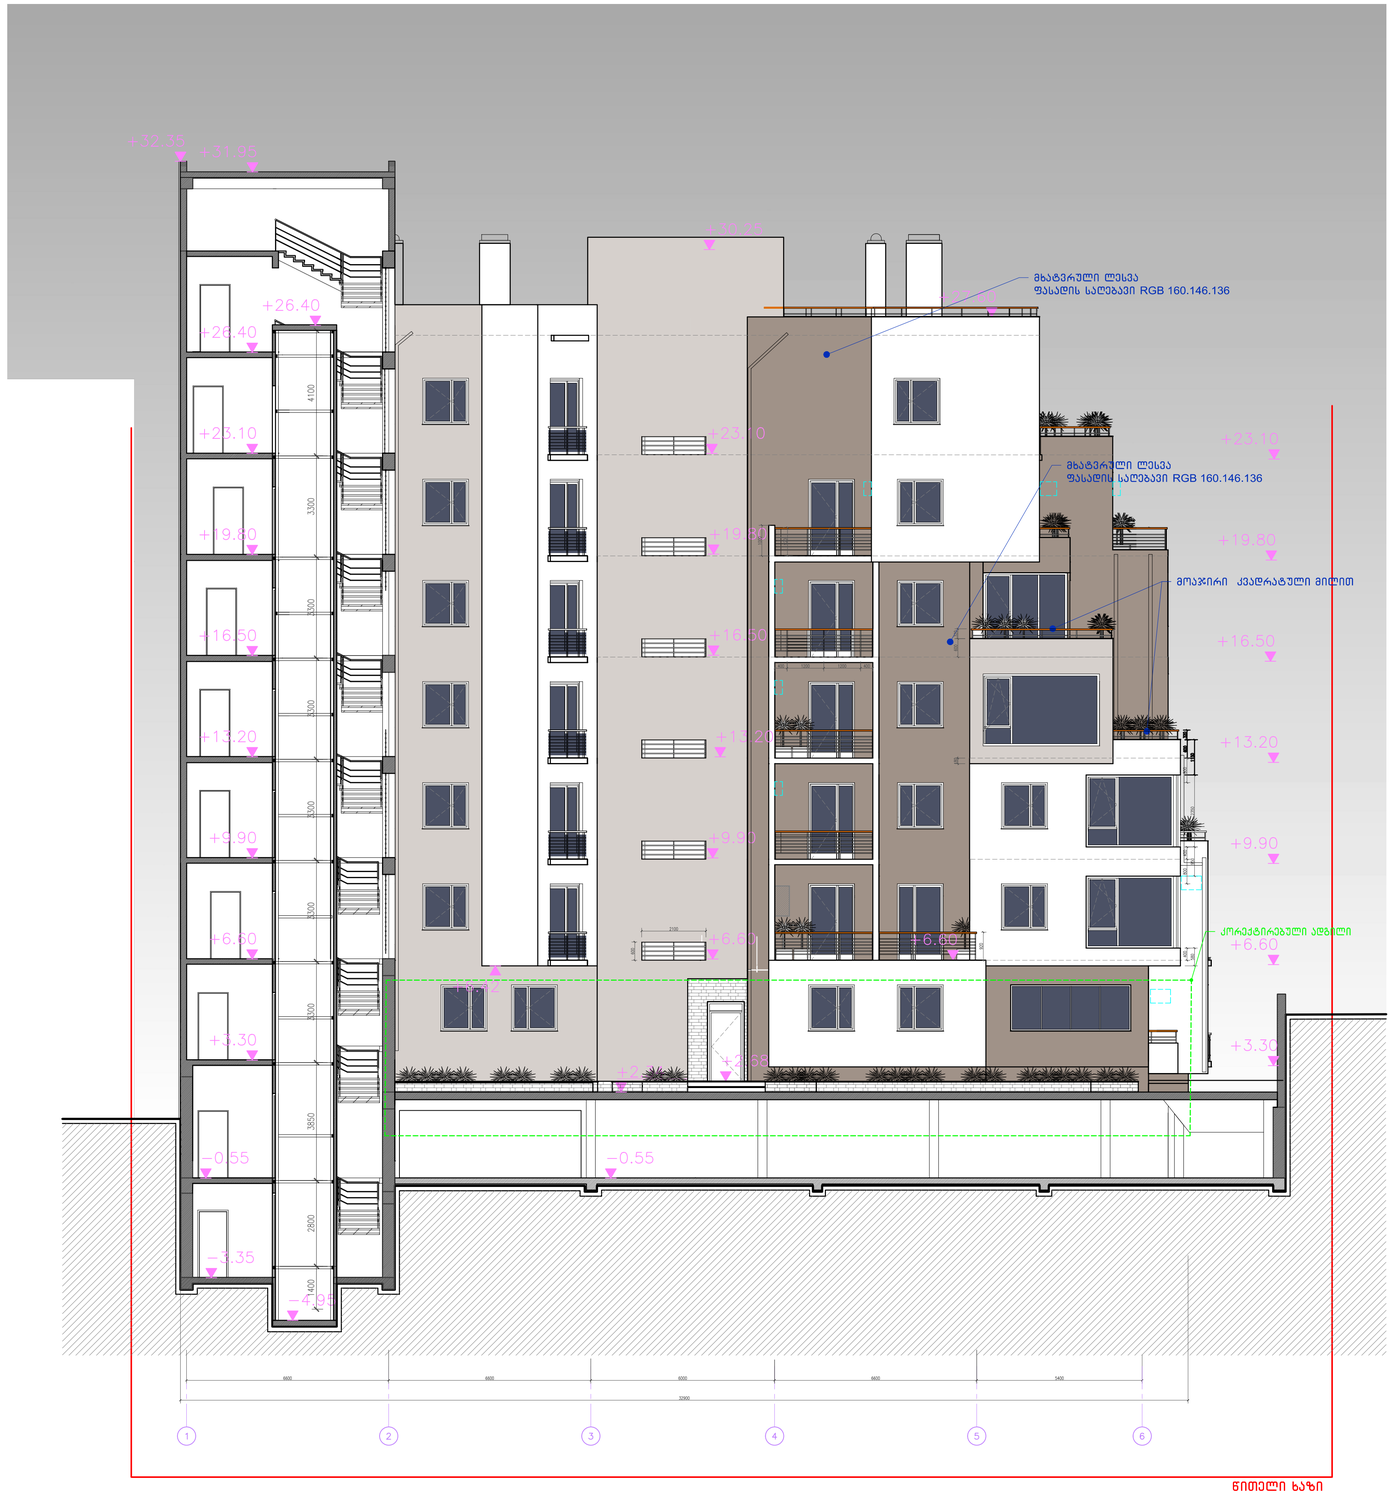

1. ნახაზზე ზომები მოცემულია მილიმეტრებში; 2. ნახაზზე ყველა ცვლილება მშენებლობისას შეთანხმებული უნდა იყოს პროექტის ავტორთან; 3. ფურცლის კორექტირებით ავტომატურად უქმდება წინა ვარიანტი;

ფასადი-ჭრილი

"BLOCK GEO GROUP"

1:100

თანამდებობა გვარი ხელმოწერა

სტადია ინდექსი ფურც.

მასშტაბი თარიღი 22.01.2013

კორექტ. თარიღი

0194 Tbilisi, mickeviCis 29a, tel./faqsi : (+995 32) 911 114, 231 047. E-mail: block@block. ge www.block.ge

პრ.მთ.არქიტექტორი ნ.მაღრაძე

არქიტექტურული ნაწილი

შეამოწმა

მრავალბინიანი საცხოვრებელი
სახლი

ქ. თბილისი; მცხეთის ქუჩა II შესახვევი #5

a-44

A-1

ფორმატი
PAPER SIZE

საპრ.მთ.არქიტექტ. ი.ბარნაბიშვილი

ფასადი-ჭრილი 6-1 ღერძებში

არქიტექტურული დეტალების აღნიშვნით

1 06.08.2015
2 26.01.2016
3 08.07.2016
4 23.01.2017

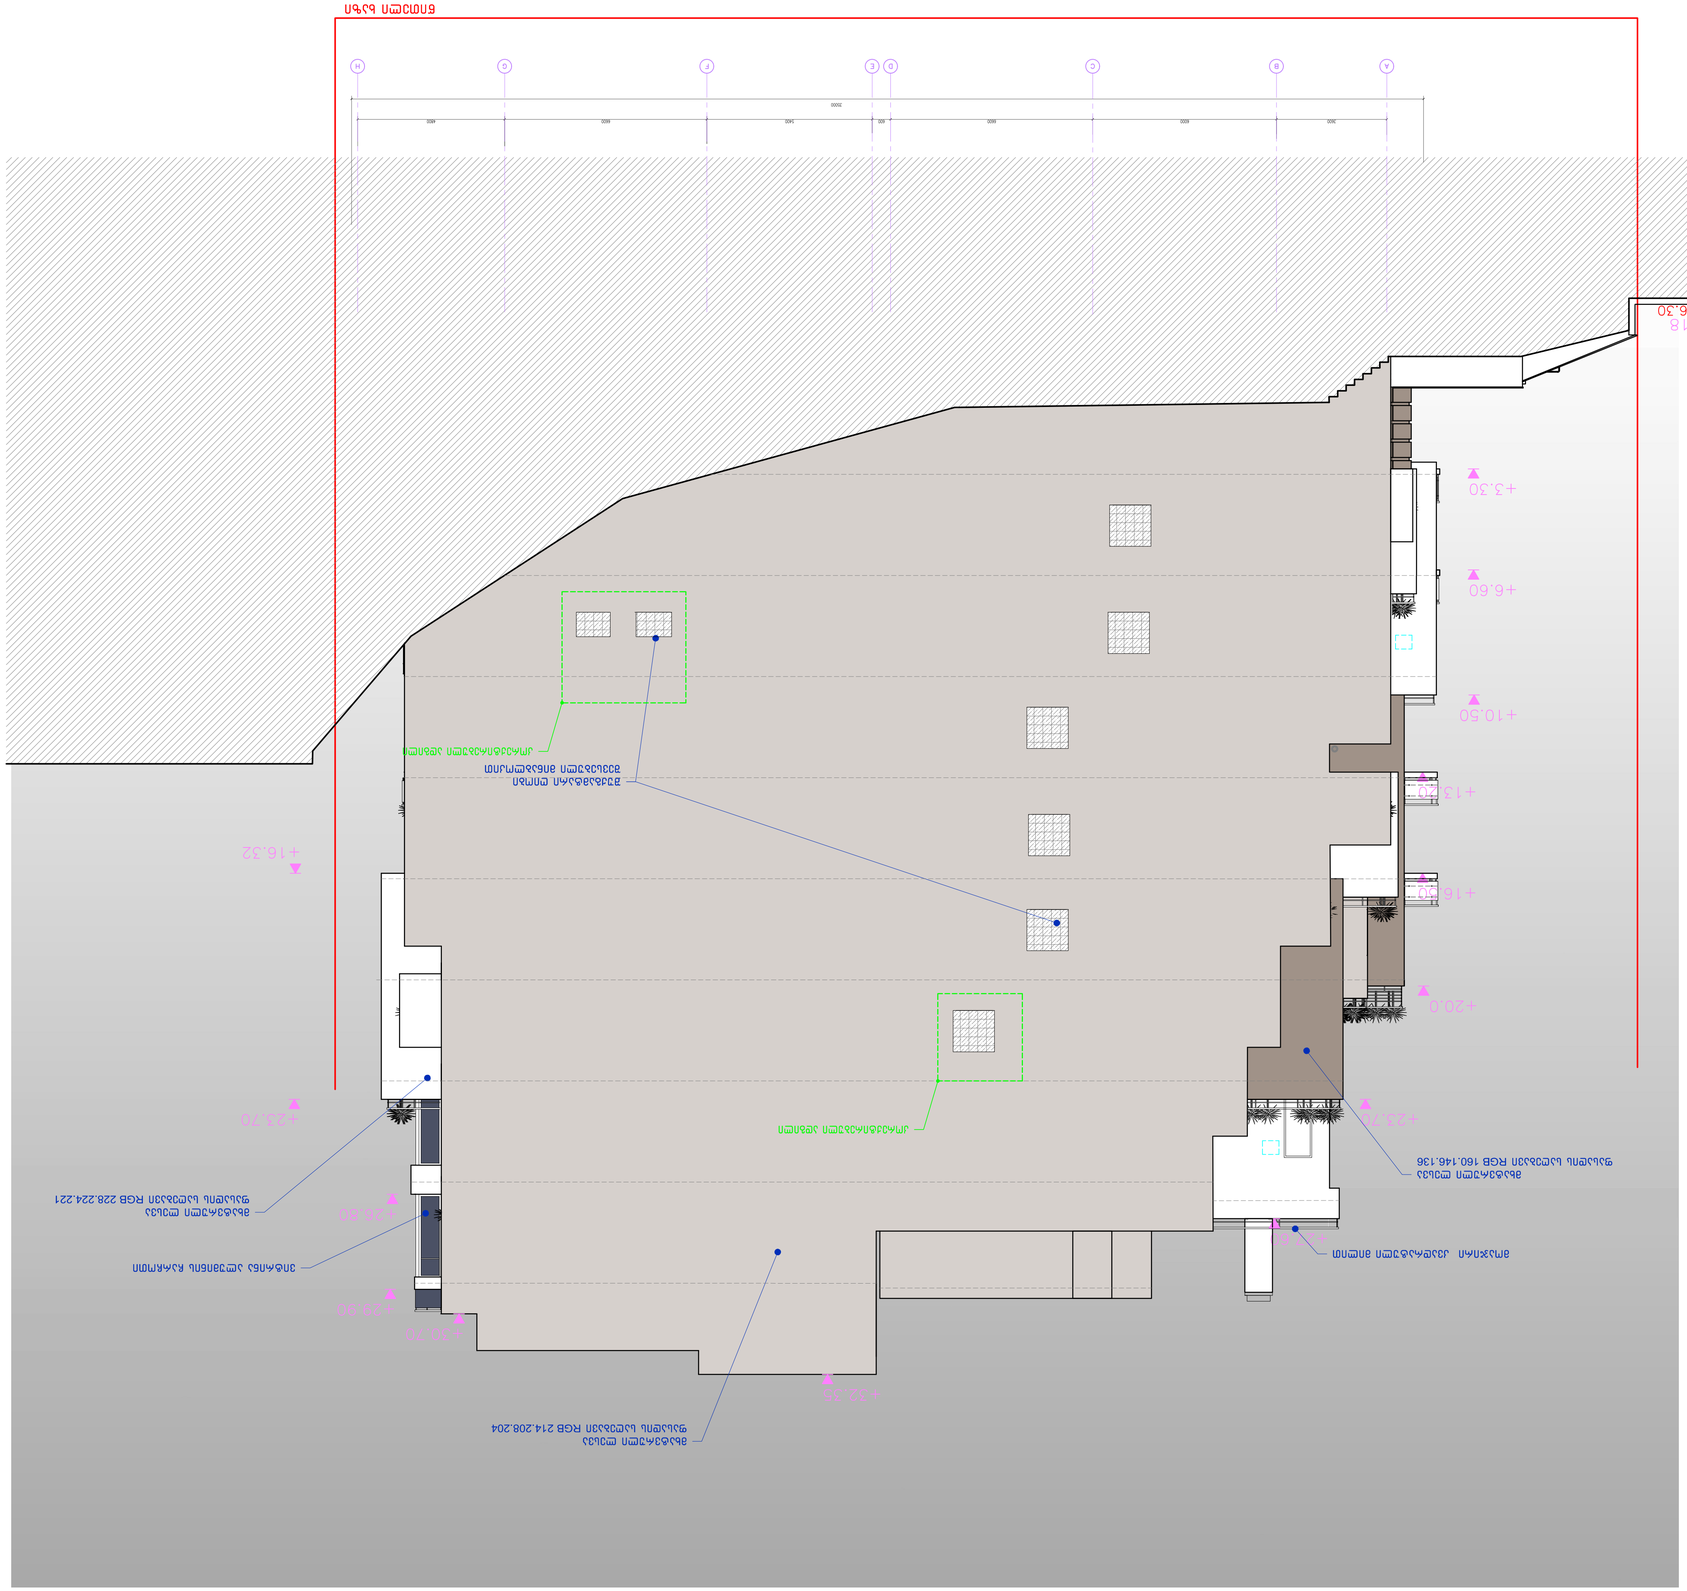

ფასადი A-H ღერძებში

1. ნახაზზე ზომები მოცემულია მილიმეტრებში; 2. ნახაზზე ყველა ცვლილება მშენებლობისას შეთანხმებული უნდა იყოს პროექტის ავტორთან; 3. ფურცლის კორექტირებით ავტომატურად უქმდება წინა ვარიანტი;

"BLOCK GEO GROUP"

1:100

თანამდებობა გვარი ხელმოწერა

სტადია ინდექსი ფურც.

მასშტაბი თარიღი 22.01.2013

კორექტ. თარიღი

0194 Tbilisi, mickeviCis 29a, tel./faqsi : (+995 32) 911 114, 231 047. E-mail: block@block. ge www.block.ge

პრ.მთ.არქიტექტორი ნ.მაღრაძე

არქიტექტურული ნაწილი

შეამოწმა

მრავალბინიანი საცხოვრებელი
სახლი

ქ. თბილისი; მცხეთის ქუჩა II შესახვევი #5

a-44

A-1

ფორმატი
PAPER SIZE

საპრ.მთ.არქიტექტ. ი.ბარნაბიშვილი

საღებავის ფერებისა და
არქიტექტურული დეტალების დატანით

ფასადი A-H ღერძებში

1 06.08.2015
2 26.01.2016
3 08.07.2016
4 23.01.2017