თბილისი 2012წ.

დამკვეთი
შ.პ.ს ინსტა
"INSTA" LLC

მისამართი
თბილისი, ზაქარიაძის ქ. 8

პროექტის დასახელება
შეთანხმებული პროექტის კორექტირება

ადმინისტრაციული შენობა

ბეჭმა 0.00 ნიშნულზე (I სართული)
მასშტაბი 1:100

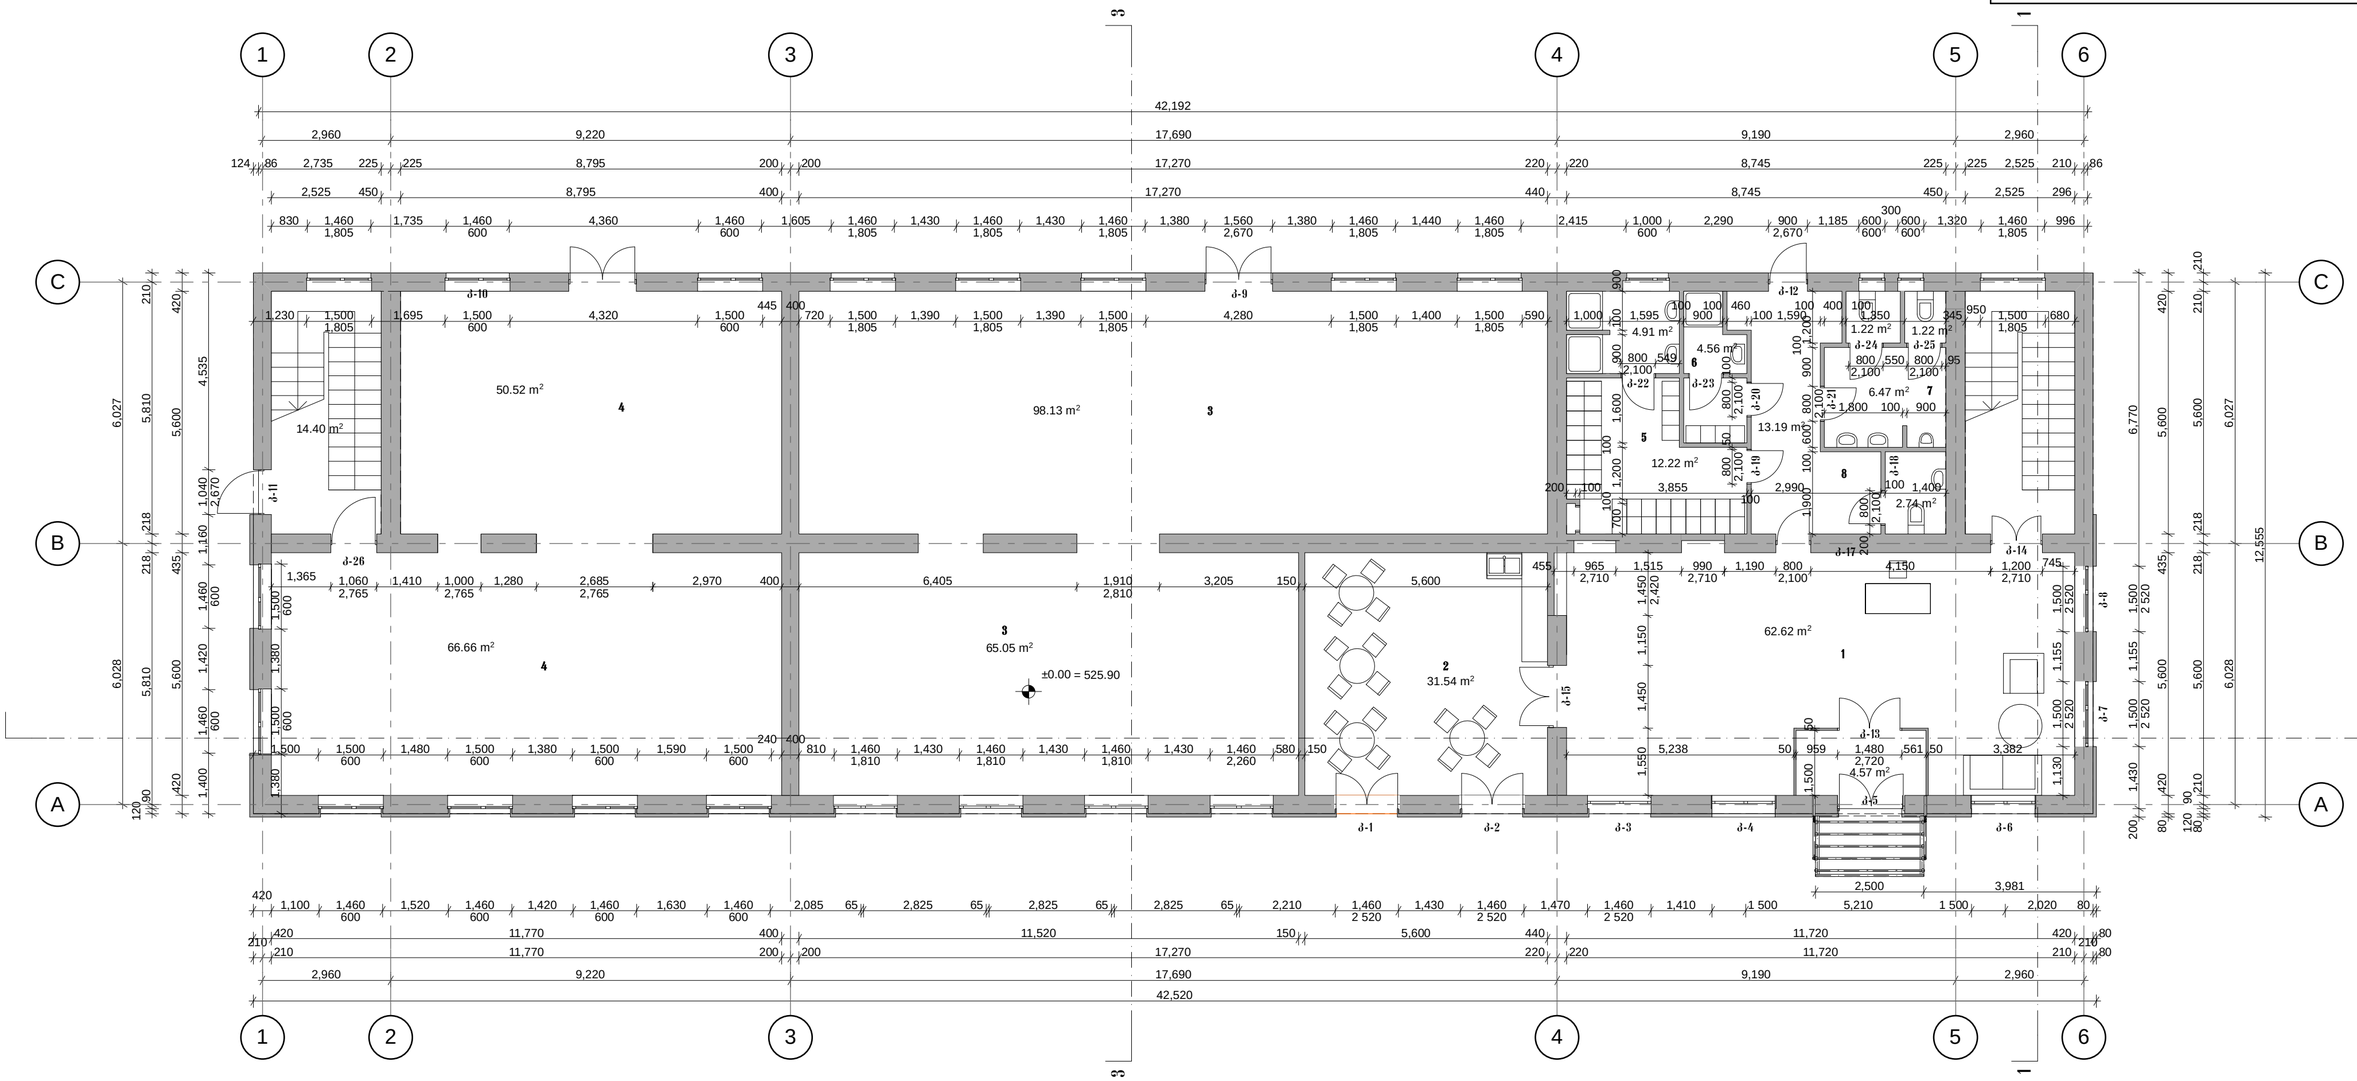

ექსპლიკაცია:

1. ვესტიბიული;
2. სასადილო;
3. ელექტრო სამონტაჟო საამძრო;
4. საწყობი;
5. კაცების გესახდელი;
6. ქალების გასახდელი;
7. სანგვანძი;
8. დერეფანი;

თანამდებობა	გვარი	ხელმოწერა	თარიღი
მთ.არქიტექტოი	ნ.მაღალაშვილი		
დაამუშავა	ნ.მაღალაშვილი		
შეამოწმა	ნ.მაღალაშვილი		

შ.პ.ს ინსტა **"INSTA" LLC** პროექტირება, კონსულტაცია, კოორდინაცია და მონიტორინგი	თბილისი, ზაქარიაძის ქ. 8 ტელ/ფაქსი:(99532)2202020 E_MAIL:<info@insta.ge>
მაშტაბი 1:100	ბეჭმა 0.00 ნიშნულზე (I სართული) მასშტაბი 1:100
თარიღი	
ფორმატი ა2	

სტადია	ფურცელი	ფურცლები
მუშა პროექტი		

თბილისი 2012წ.

დამკვეთი
შ.პ.ს ინსტა
"INSTA" LLC

მისამართი
თბილისი, ზაქარიაძის ქ. 8

პროექტის დასახელება
შეთანხმებული პროექტის კორექტირება

ადმინისტრაციული შენობა

გეგმა +3.38 ნიშნულზე (II სართული)
მასშტაბი 1:100

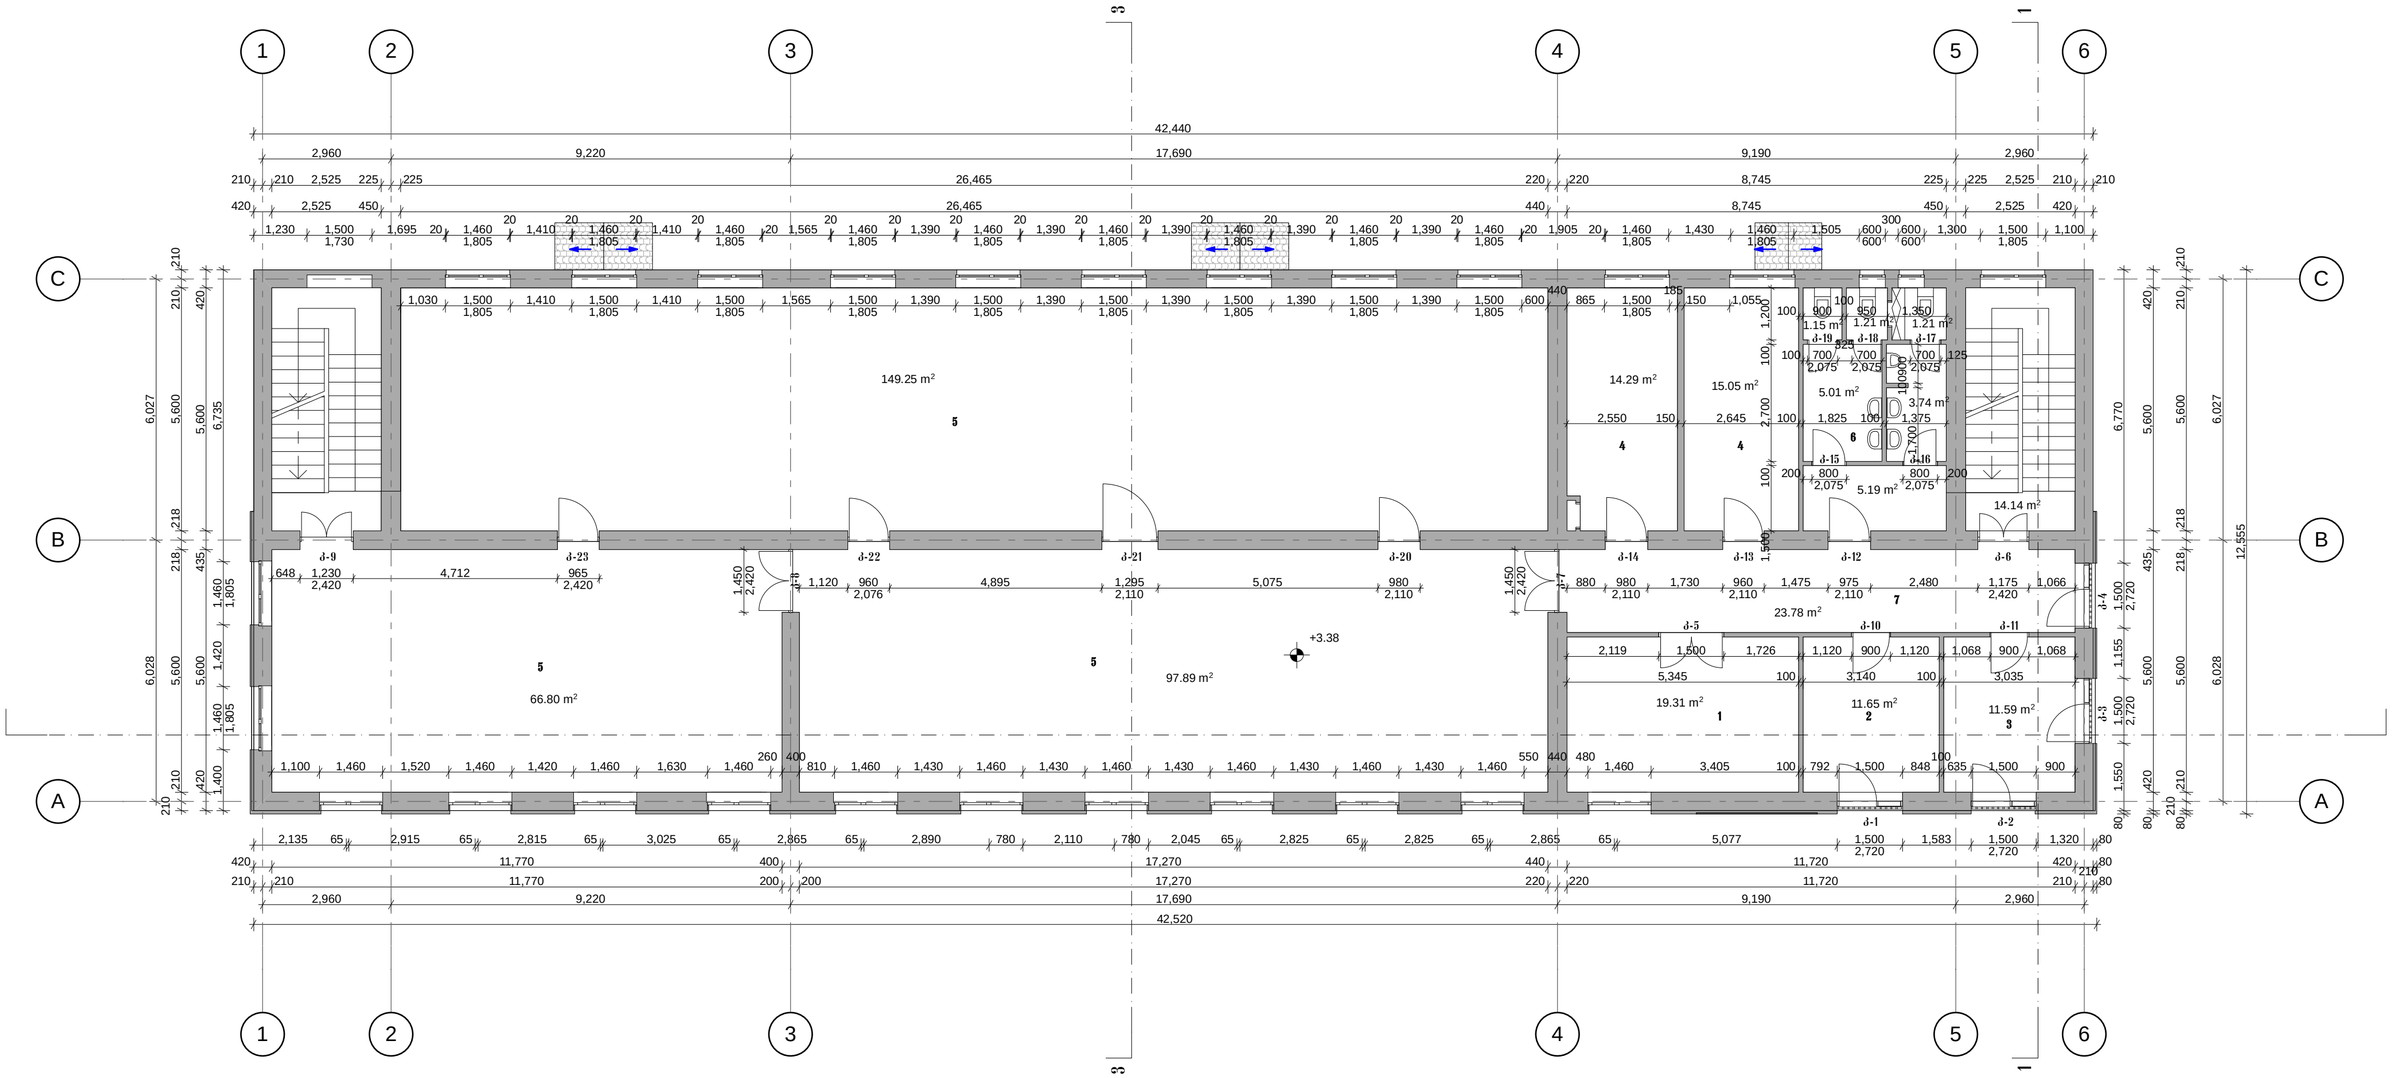

ექსპლიკაცია:

1. დირექტორის ოთახი;
2. საშხაპე;
3. მოადგილის ოთახი;
4. ოფისი;
5. დამხმარე სათავსო;
6. სანაცვლო;
7. დერეფანი;

თანამდებობა	გვარი	ხელმოწერა	თარიღი
მთ.არქიტექტორი	ნ.მაღალაშვილი		
დაამუშავა	ნ.მაღალაშვილი		
შეამოწმა	ნ.მაღალაშვილი		

შ.პ.ს ინსტა
"INSTA" LLC
პროექტირება, კონსულტაცია, პროექტირება და მშენებლობა

თბილისი, ზაქარიაძის ქ. 8
ტელ/ფაქსი:(99532)2202020
E_MAIL:<info@insta.ge>

მაშტაბი	1:100
თარიღი	
ფორმატი	ა2

გეგმა +3.38 ნიშნულზე (II სართული)
მასშტაბი 1:150

სტადია	ფურცელი	ფურცლები
მუშა პროექტი		

თბილისი 2012წ.	
დამკვეთი	შ.პ.ს ინსტა "INSTA" LLC
მისამართი	თბილისი, ზაქარიაძის ქ. 8
პროექტის დასახელება	შეთანხმებული პროექტის კორექტირება

ადმინისტრაციული შენობა

გეგმა +6.68 ნიშნულზე (III სართული)

მასშტაბი 1:150

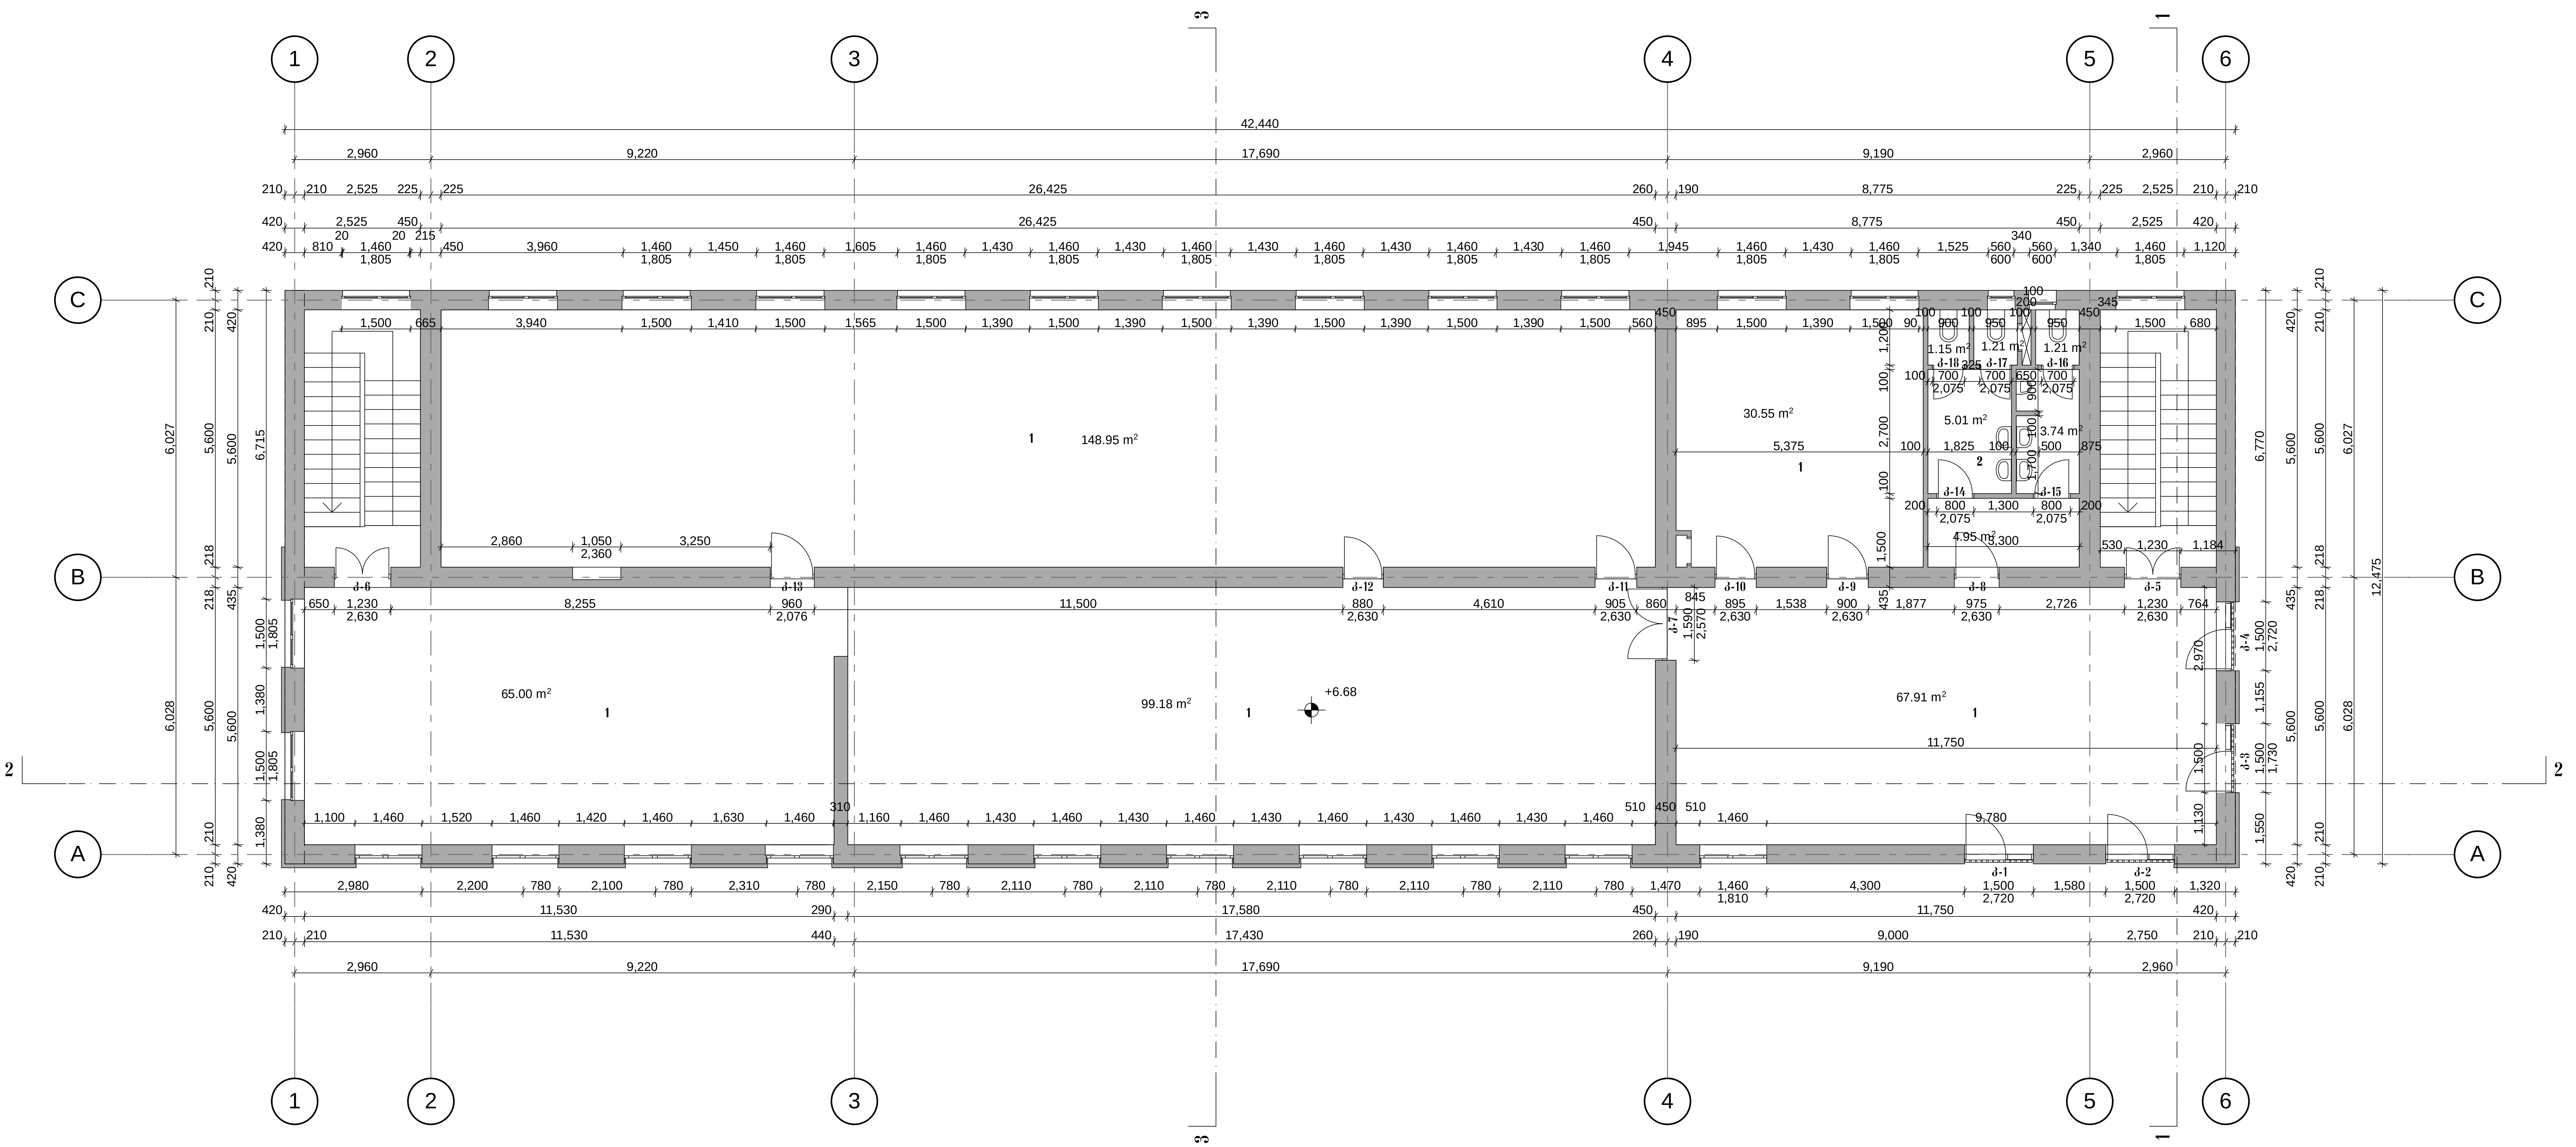

ექსპლიკაცია:

1. ოფისი;
2. სანკვანძი;

თანამდებობა	გვარი	ხელმოწერა	თარიღი
მთ.არქიტექტორი	ნ.მალალაშვილი		
დაამუშავა	ნ.მალალაშვილი		
შეამოწმა	ნ.მალალაშვილი		

შ.პ.ს ინსტა "INSTA" LLC	თბილისი, ზაქარიაძის ქ. 8 ტელ/ფაქსი:(99532)2202020 E_MAIL:<info@insta.ge>

მასშტაბი	1:100	გეგმა +6.68 ნიშნულზე (III სართული) მასშტაბი 1:150
თარიღი		
ფორმატი	ა2	

სტადია	ფურცელი	ფურცლები
მუშა პროექტი		

თბილისი 2012წ.

დამკვეთი
შ.პ.ს ინსტა
"INSTA" LLC

მისამართი
თბილისი, ზაქარიაძის ქ. 8

პროექტის დასახელება
შეთანხმებული პროექტის კორექტირება

ადმინისტრაციული შენობა
სახურავის გეგმა
მასშტაბი 1:100

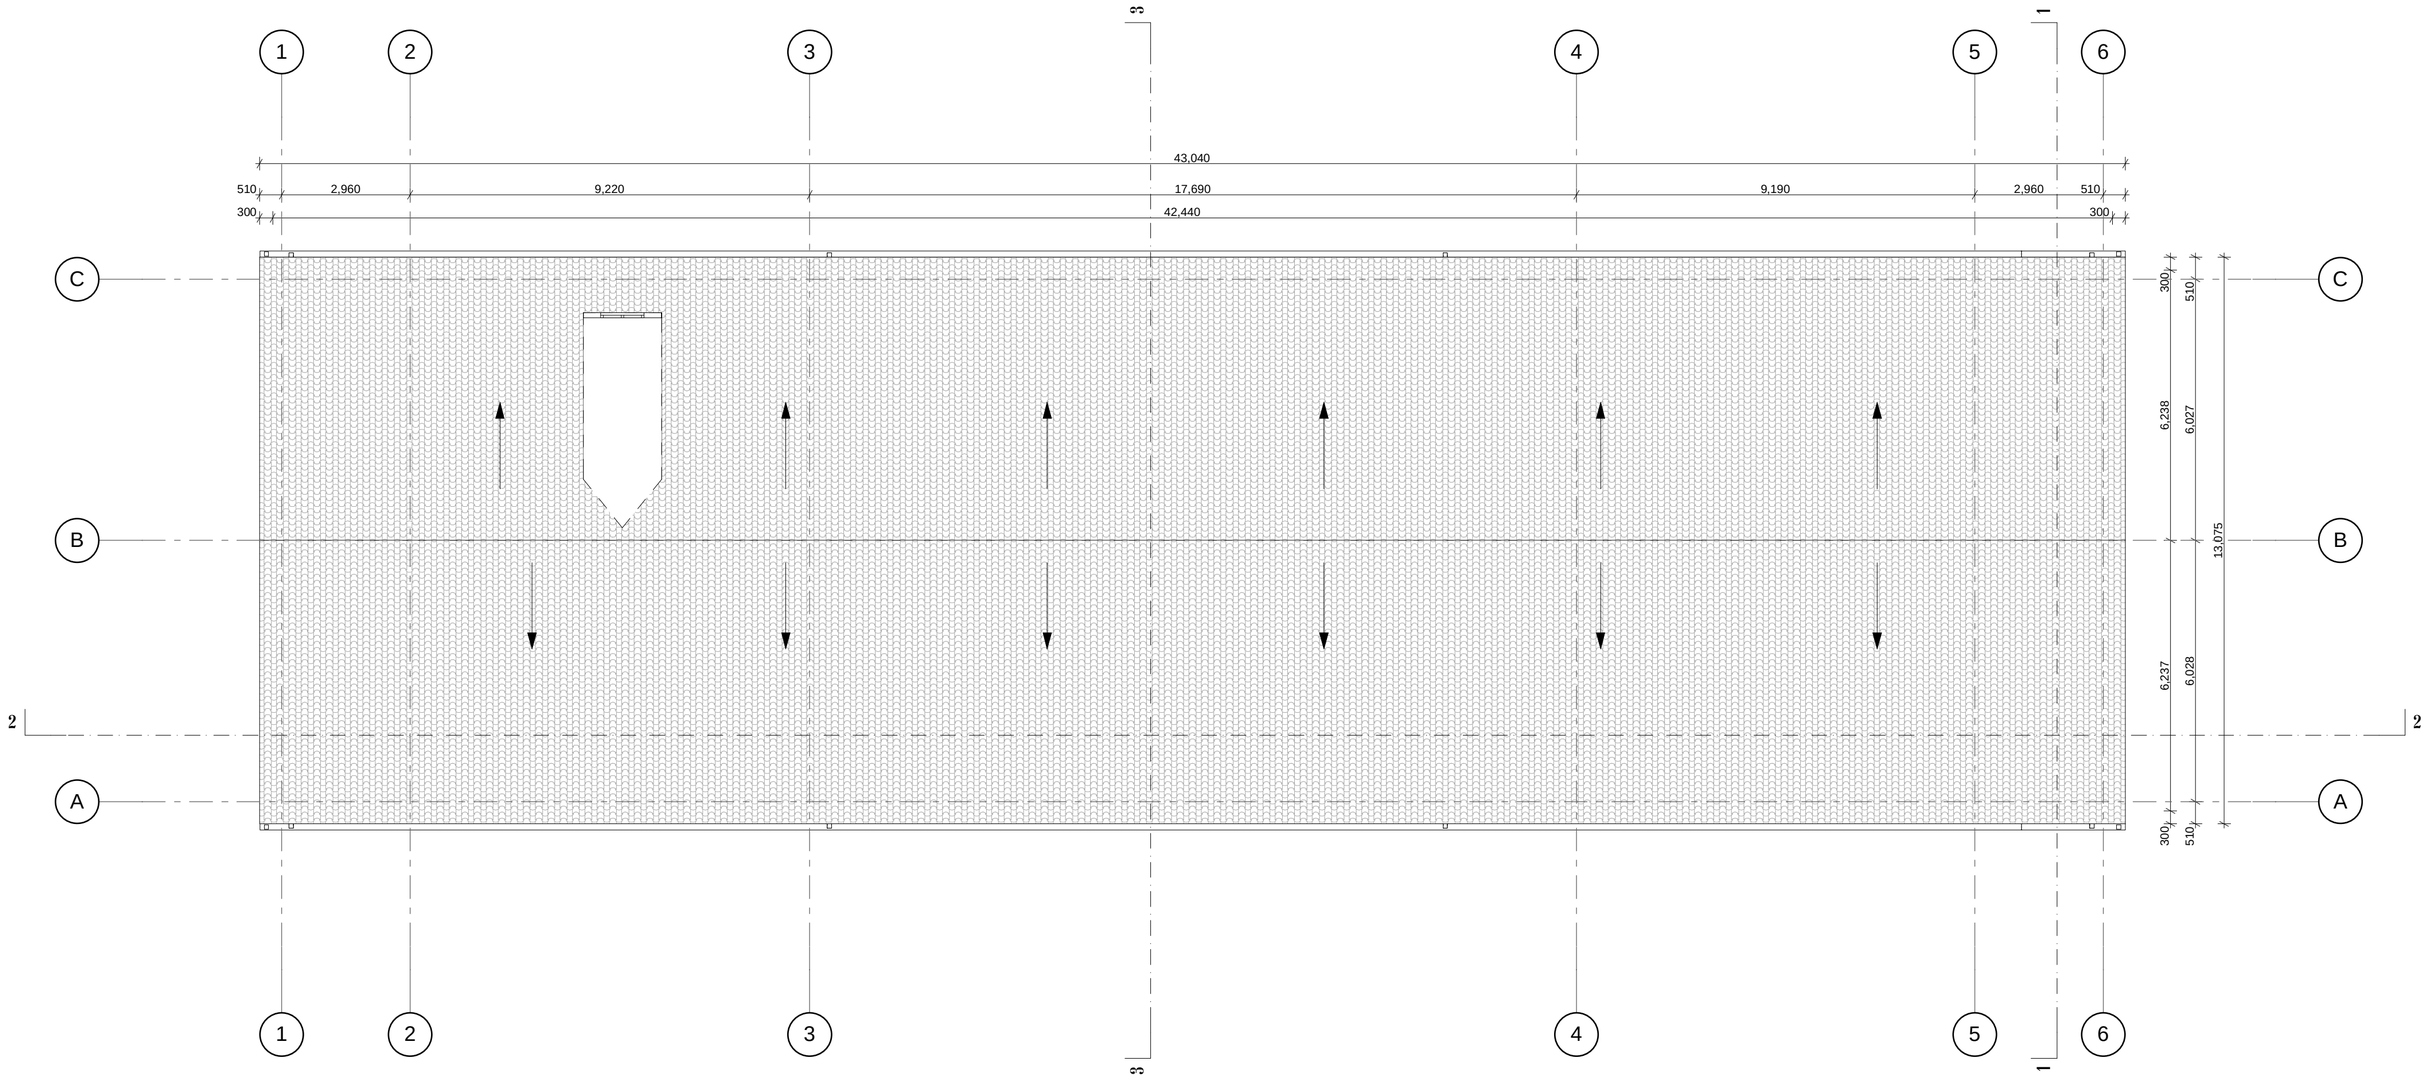

თანამდებობა	გვარი	ხელმოწერა	თარიღი
მთ.არქიტექტორი	ნ.მაღალაშვილი		
დაამუშავა	ნ.მაღალაშვილი		
შეამოწმა	ნ.მაღალაშვილი		

შ.პ.ს ინსტა
"INSTA" LLC
არქიტექტურა, კონსტრუქციები, პროექტირება და მრჩევლობა

თბილისი, ზაქარიაძის ქ. 8
ტელ/ფაქსი(99532)2202020
E_MAIL:<info@insta.ge>

მაშტაბი	1:100
თარიღი	
ფორმატი	A2

სახურავის გეგმა
მასშტაბი 1:100

სტადია	ფურცელი	ფურცლები
მუშა პროექტი		

დაცვის ჯიხური
გეგმა მ1:100

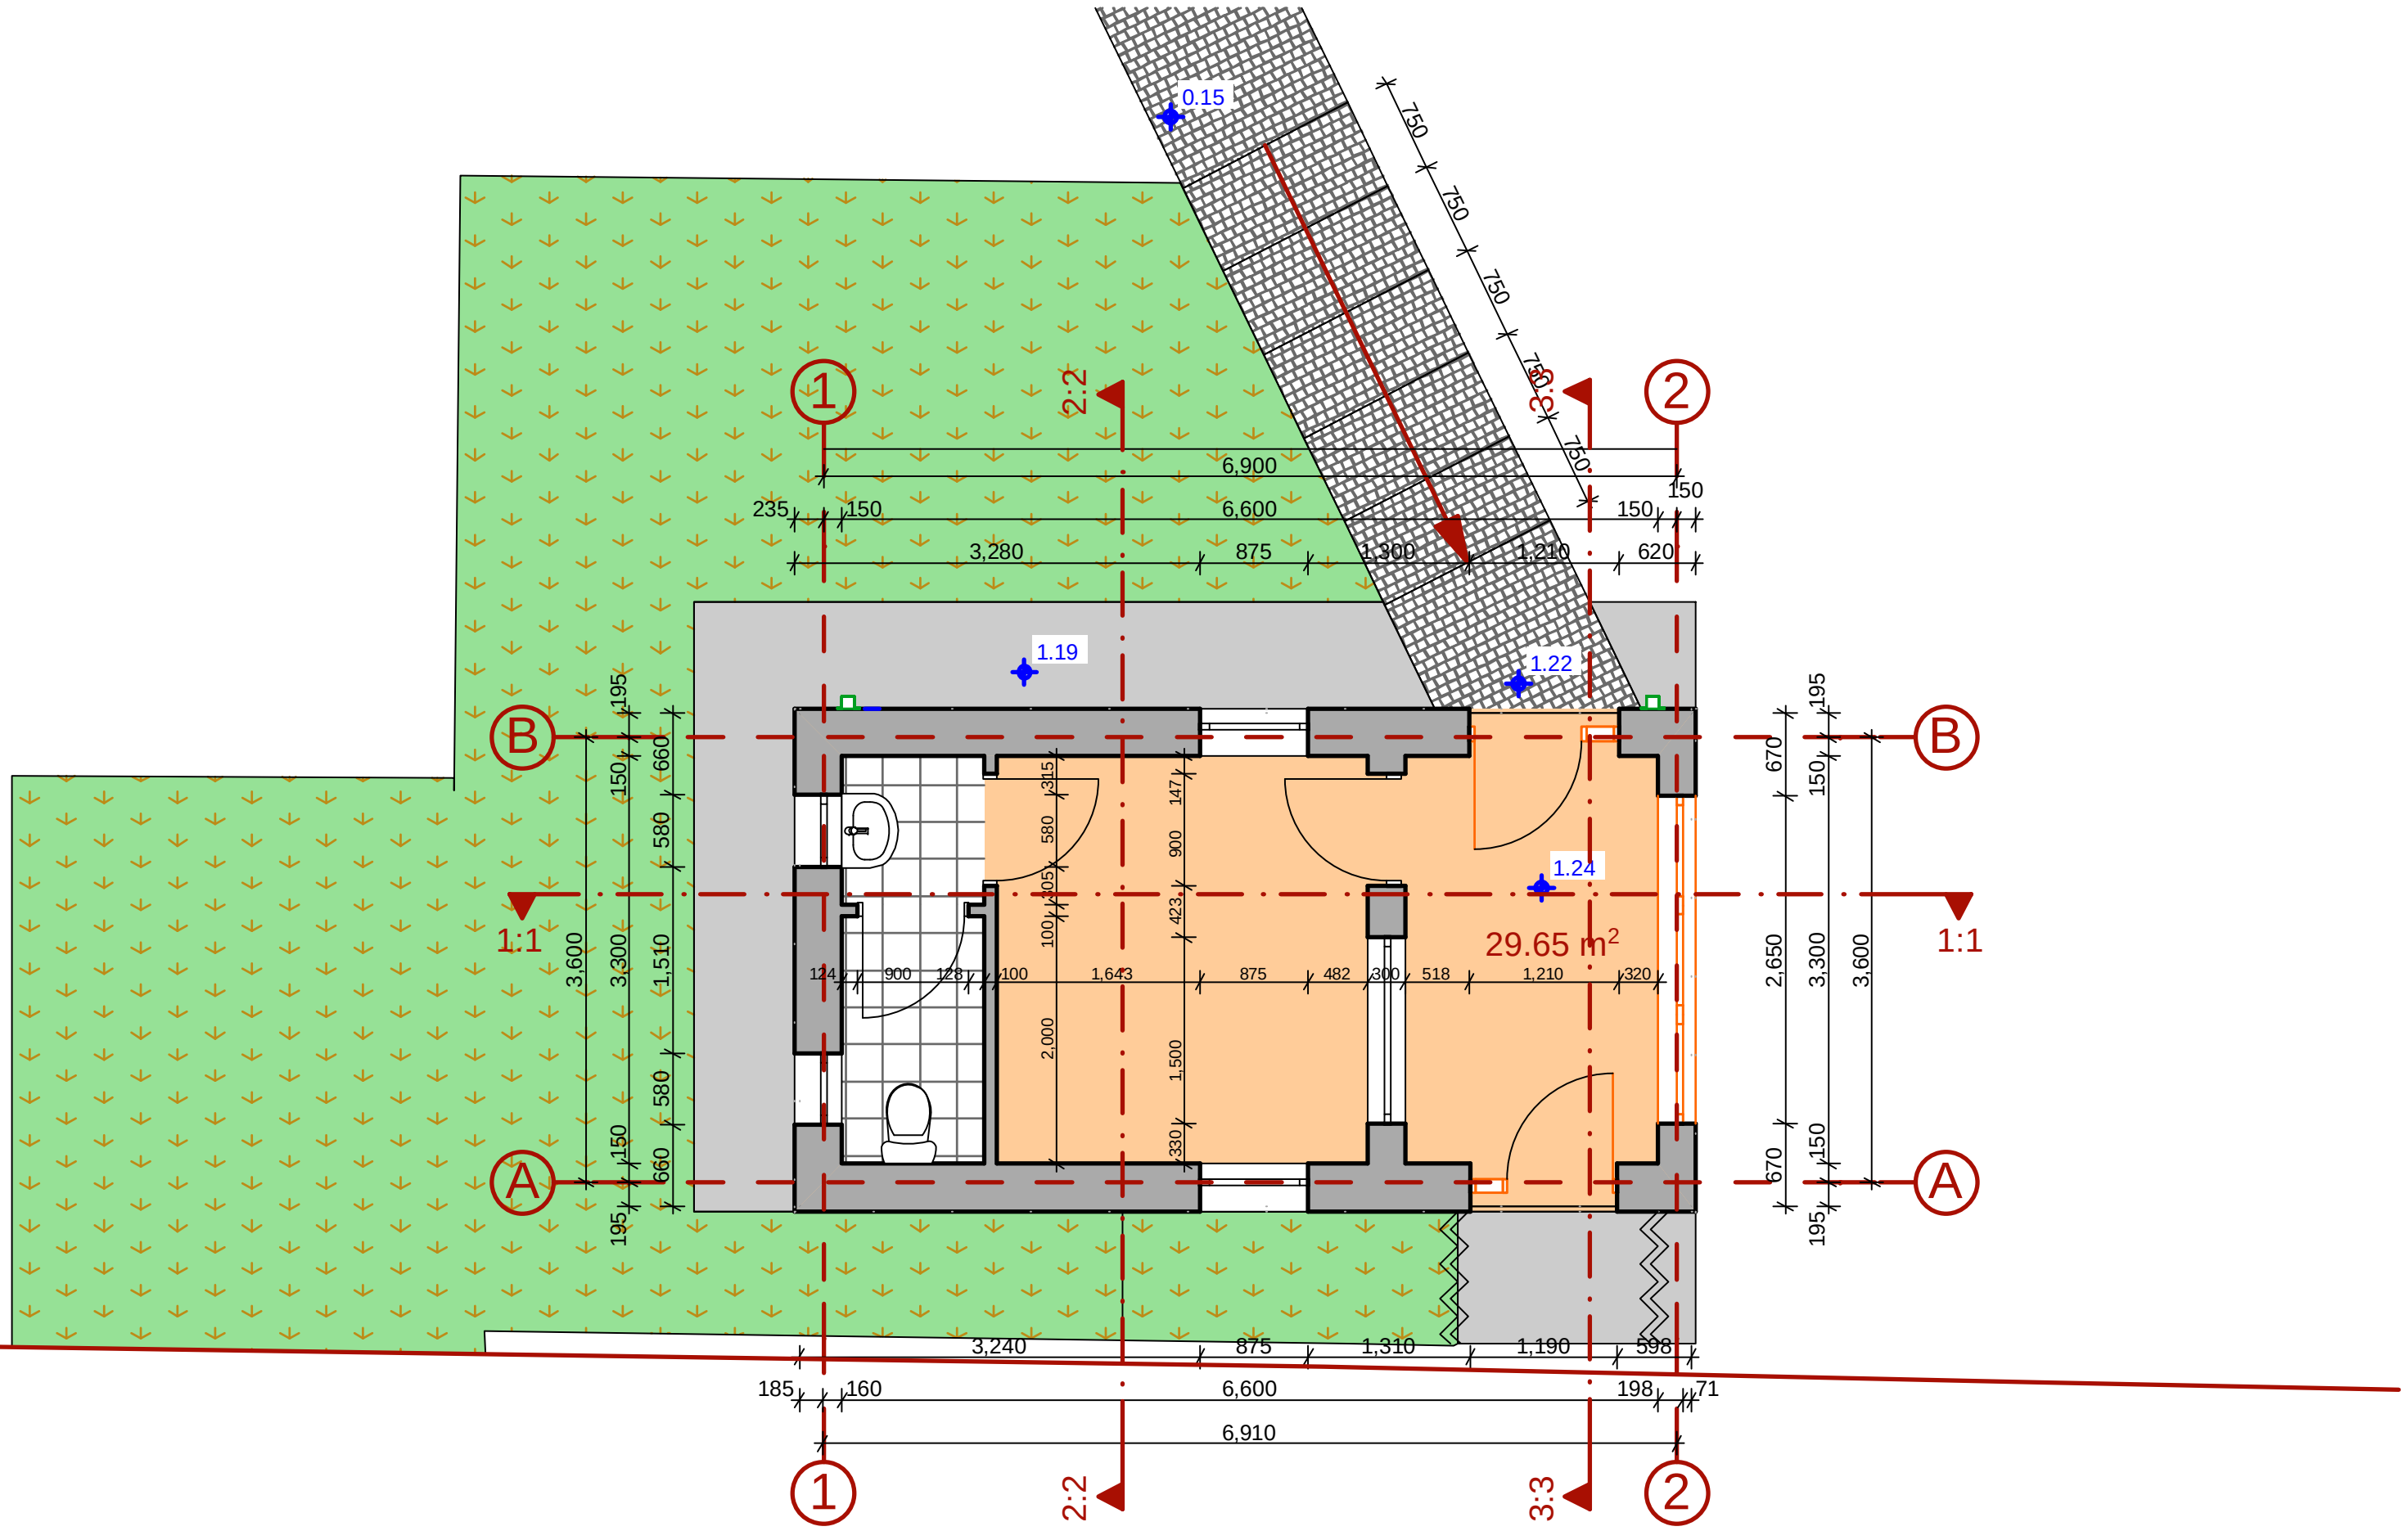

თბილისი 2012წ.

დამკვეთი	შ.პ.ს ინსტა "INSTA" LLC
მისამართი	თბილისი, ზაქარიაძის ქ. 8
პროექტის დასახელება	შეთანხმებული პროექტის კორექტირება

თანამდებობა	გვარი	ხელმოწერა	თარიღი
მთ.არქიტექტორი	ნ.მაღალაშვილი		
დაამუშავა	ნ.მაღალაშვილი		
შეამოწმა	ნ.მაღალაშვილი		

შ.პ.ს ინსტა
"INSTA" LLC
ელექტროზა, კომუნიკაცია, პროექტირება და მონტაჟი

თბილისი, ზაქარიაძის ქ. 8
ტელ/ფაქსი:(99532)2202020

E_MAIL:<info@insta.ge>

მაშტაბი	1:100
თარიღი	
ფორმატი	ა2

სტადია	ფურცელი	ფურცლები
მუშა პროექტი		

დაცვის ჯიშური
გდახურვის გეგმა მ1:100

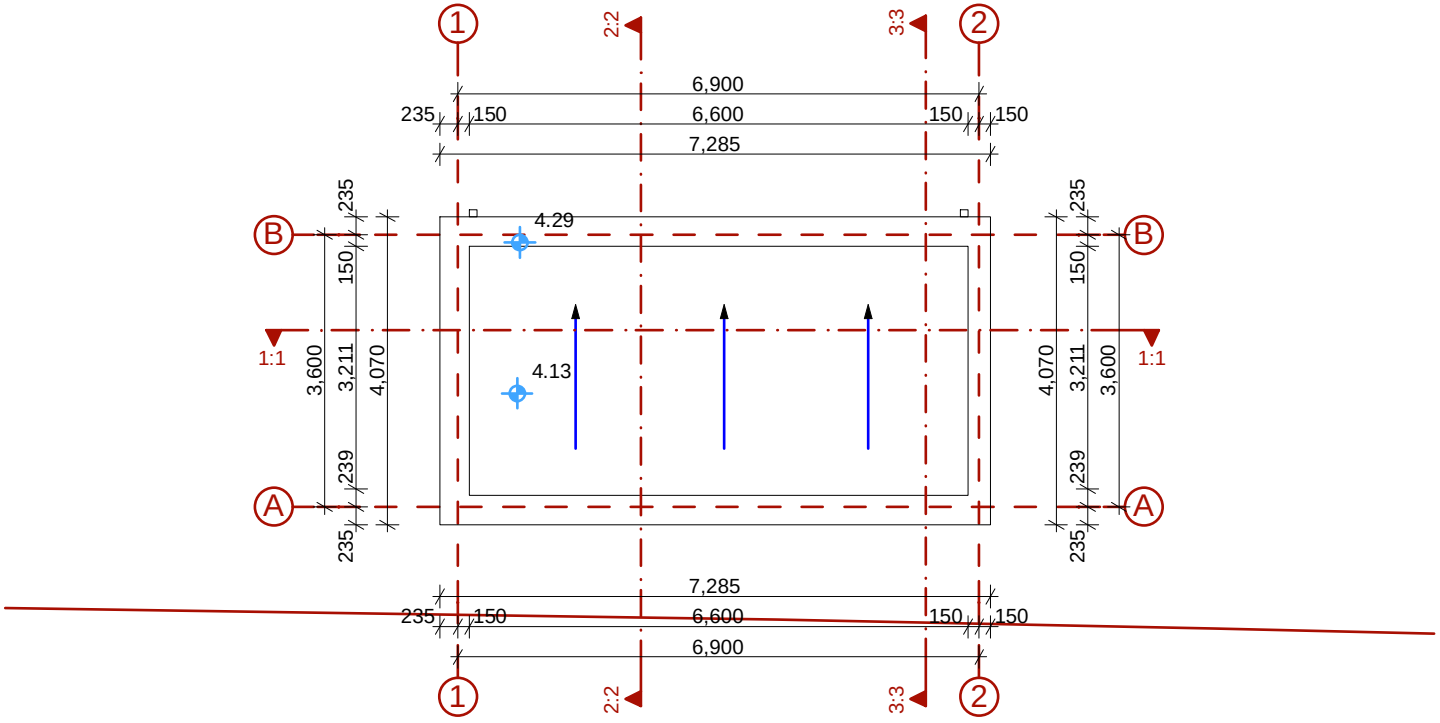

თბილისი 2012წ.	
დამკვეთი	შპს ინსტა "INSTA" LLC
მისამართი	თბილისი, ზაქარიაძის ქ. 8
პროექტის დასახელება	შეთანხმებული პროექტის კორექტირება

თანამდებობა	გვარი	ხელმოწერა	თარიღი
მთ.არქიტექტორი	ჩაღალაშვილი		
დაამუშავა	ჩაღალაშვილი		
შეამოწმა	ჩაღალაშვილი		

შპს ინსტა "INSTA" LLC	თბილისი, ზაქარიაძის ქ. 8 ტელ/ფაქსი(99532)2202020 E_MAIL:<info@insta.ge>
მაშტაბი	1:100
თარიღი	
ფორმატი	ა2

სტადია	ფურცელი	ფურცლები
მუშა პროექტი		

საქვაბე

გეგმა მ:100

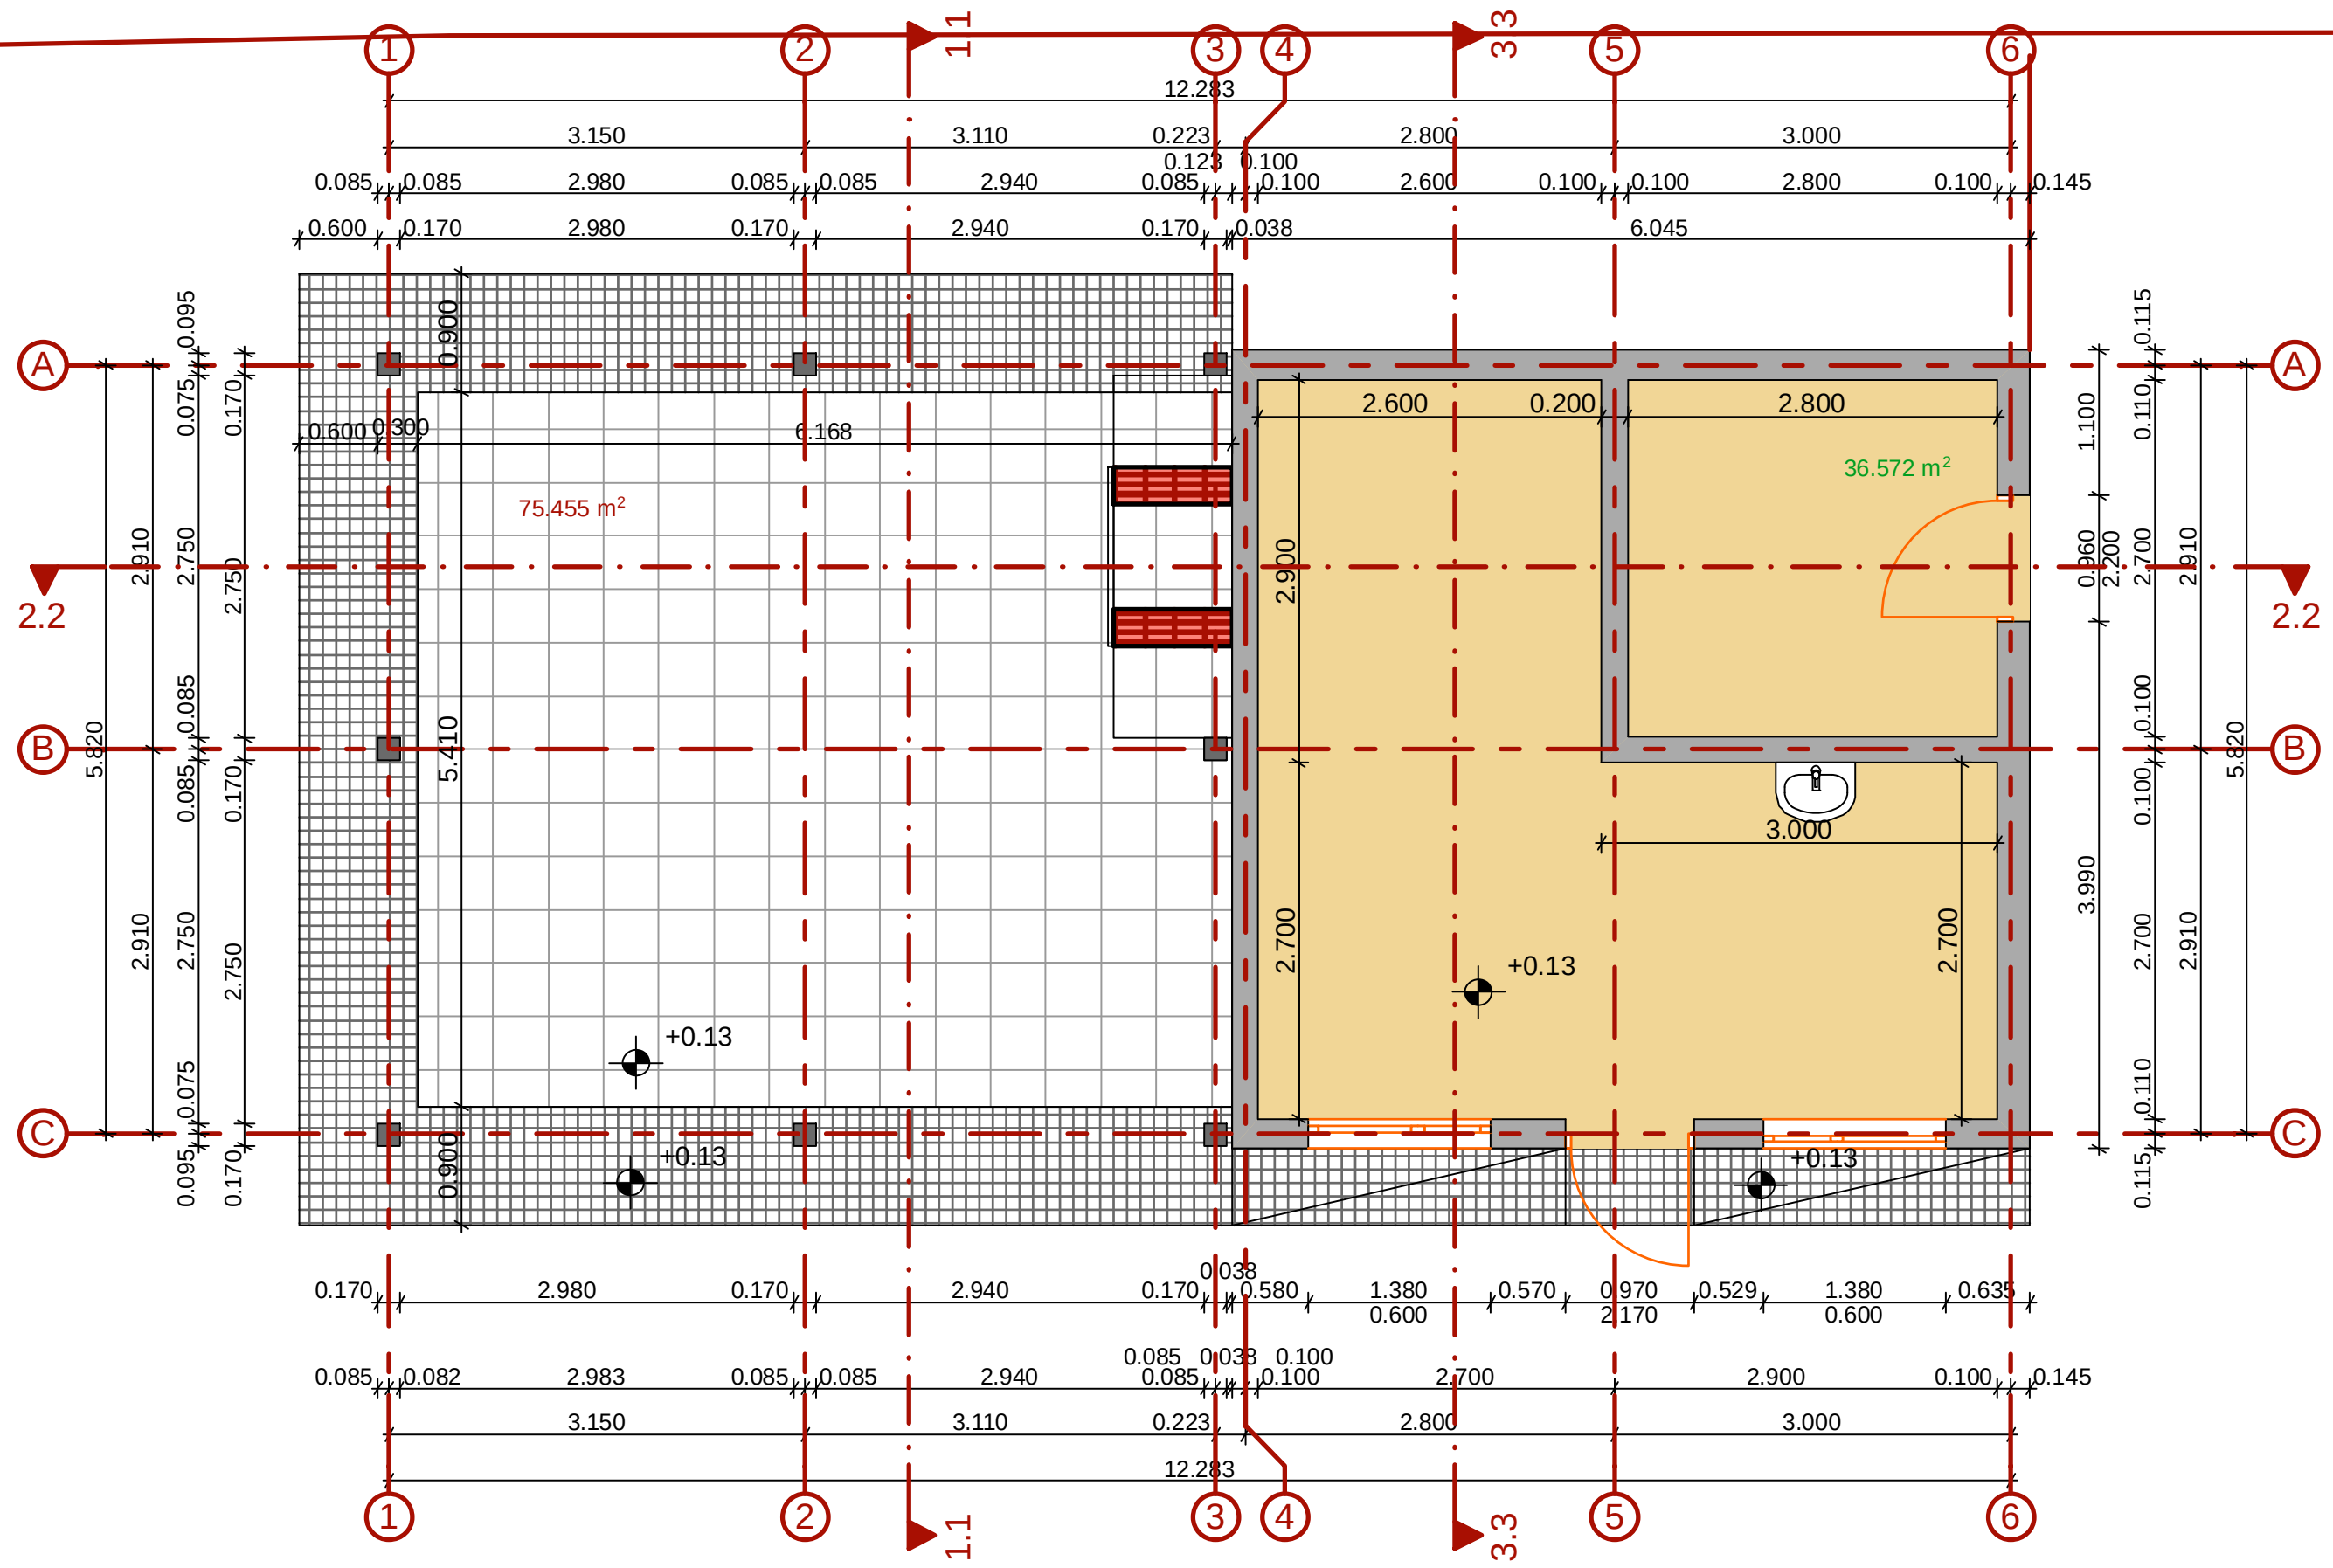

თბილისი 2012წ.

დამკვეთი შ.პ.ს ინსტა
"INSTA" LLC

მისამართი
თბილისი, ზაქარიაძის ქ. 8

პროექტის დასახელება
შეთანხმებული პროექტის კორექტირება

თანამდებობა	გვარი	ხელმოწერა	თარიღი
მთ.არქიტექტორი	ნ.მაღალაშვილი		
დაამუშავა	ნ.მაღალაშვილი		
შეამოწმა	ნ.მაღალაშვილი		

შ.პ.ს ინსტა
"INSTA" LLC
ელექტრობა, კომუნიკაცია, პროექტირება და მონტაჟი

თბილისი, ზაქარიაძის ქ. 8
ტელ/ფაქსი:(99532)2202020
E_MAIL:<info@insta.ge>

მაშტაბი	1:100
თარიღი	
ფორმატი	ა2

სტადია	ფურცელი	ფურცლები
მუშა პროექტი		

საქვაბე
გადახურვის გეგმა მ1:100

თბილისი 2012წ.	
დამკვეთი	შ.პ.ს ინსტა "INSTA" LLC
მისამართი	თბილისი, ზაქარიაძის ქ. 8
პროექტის დასახელება	შეთანხმებული პროექტის კორექტირება

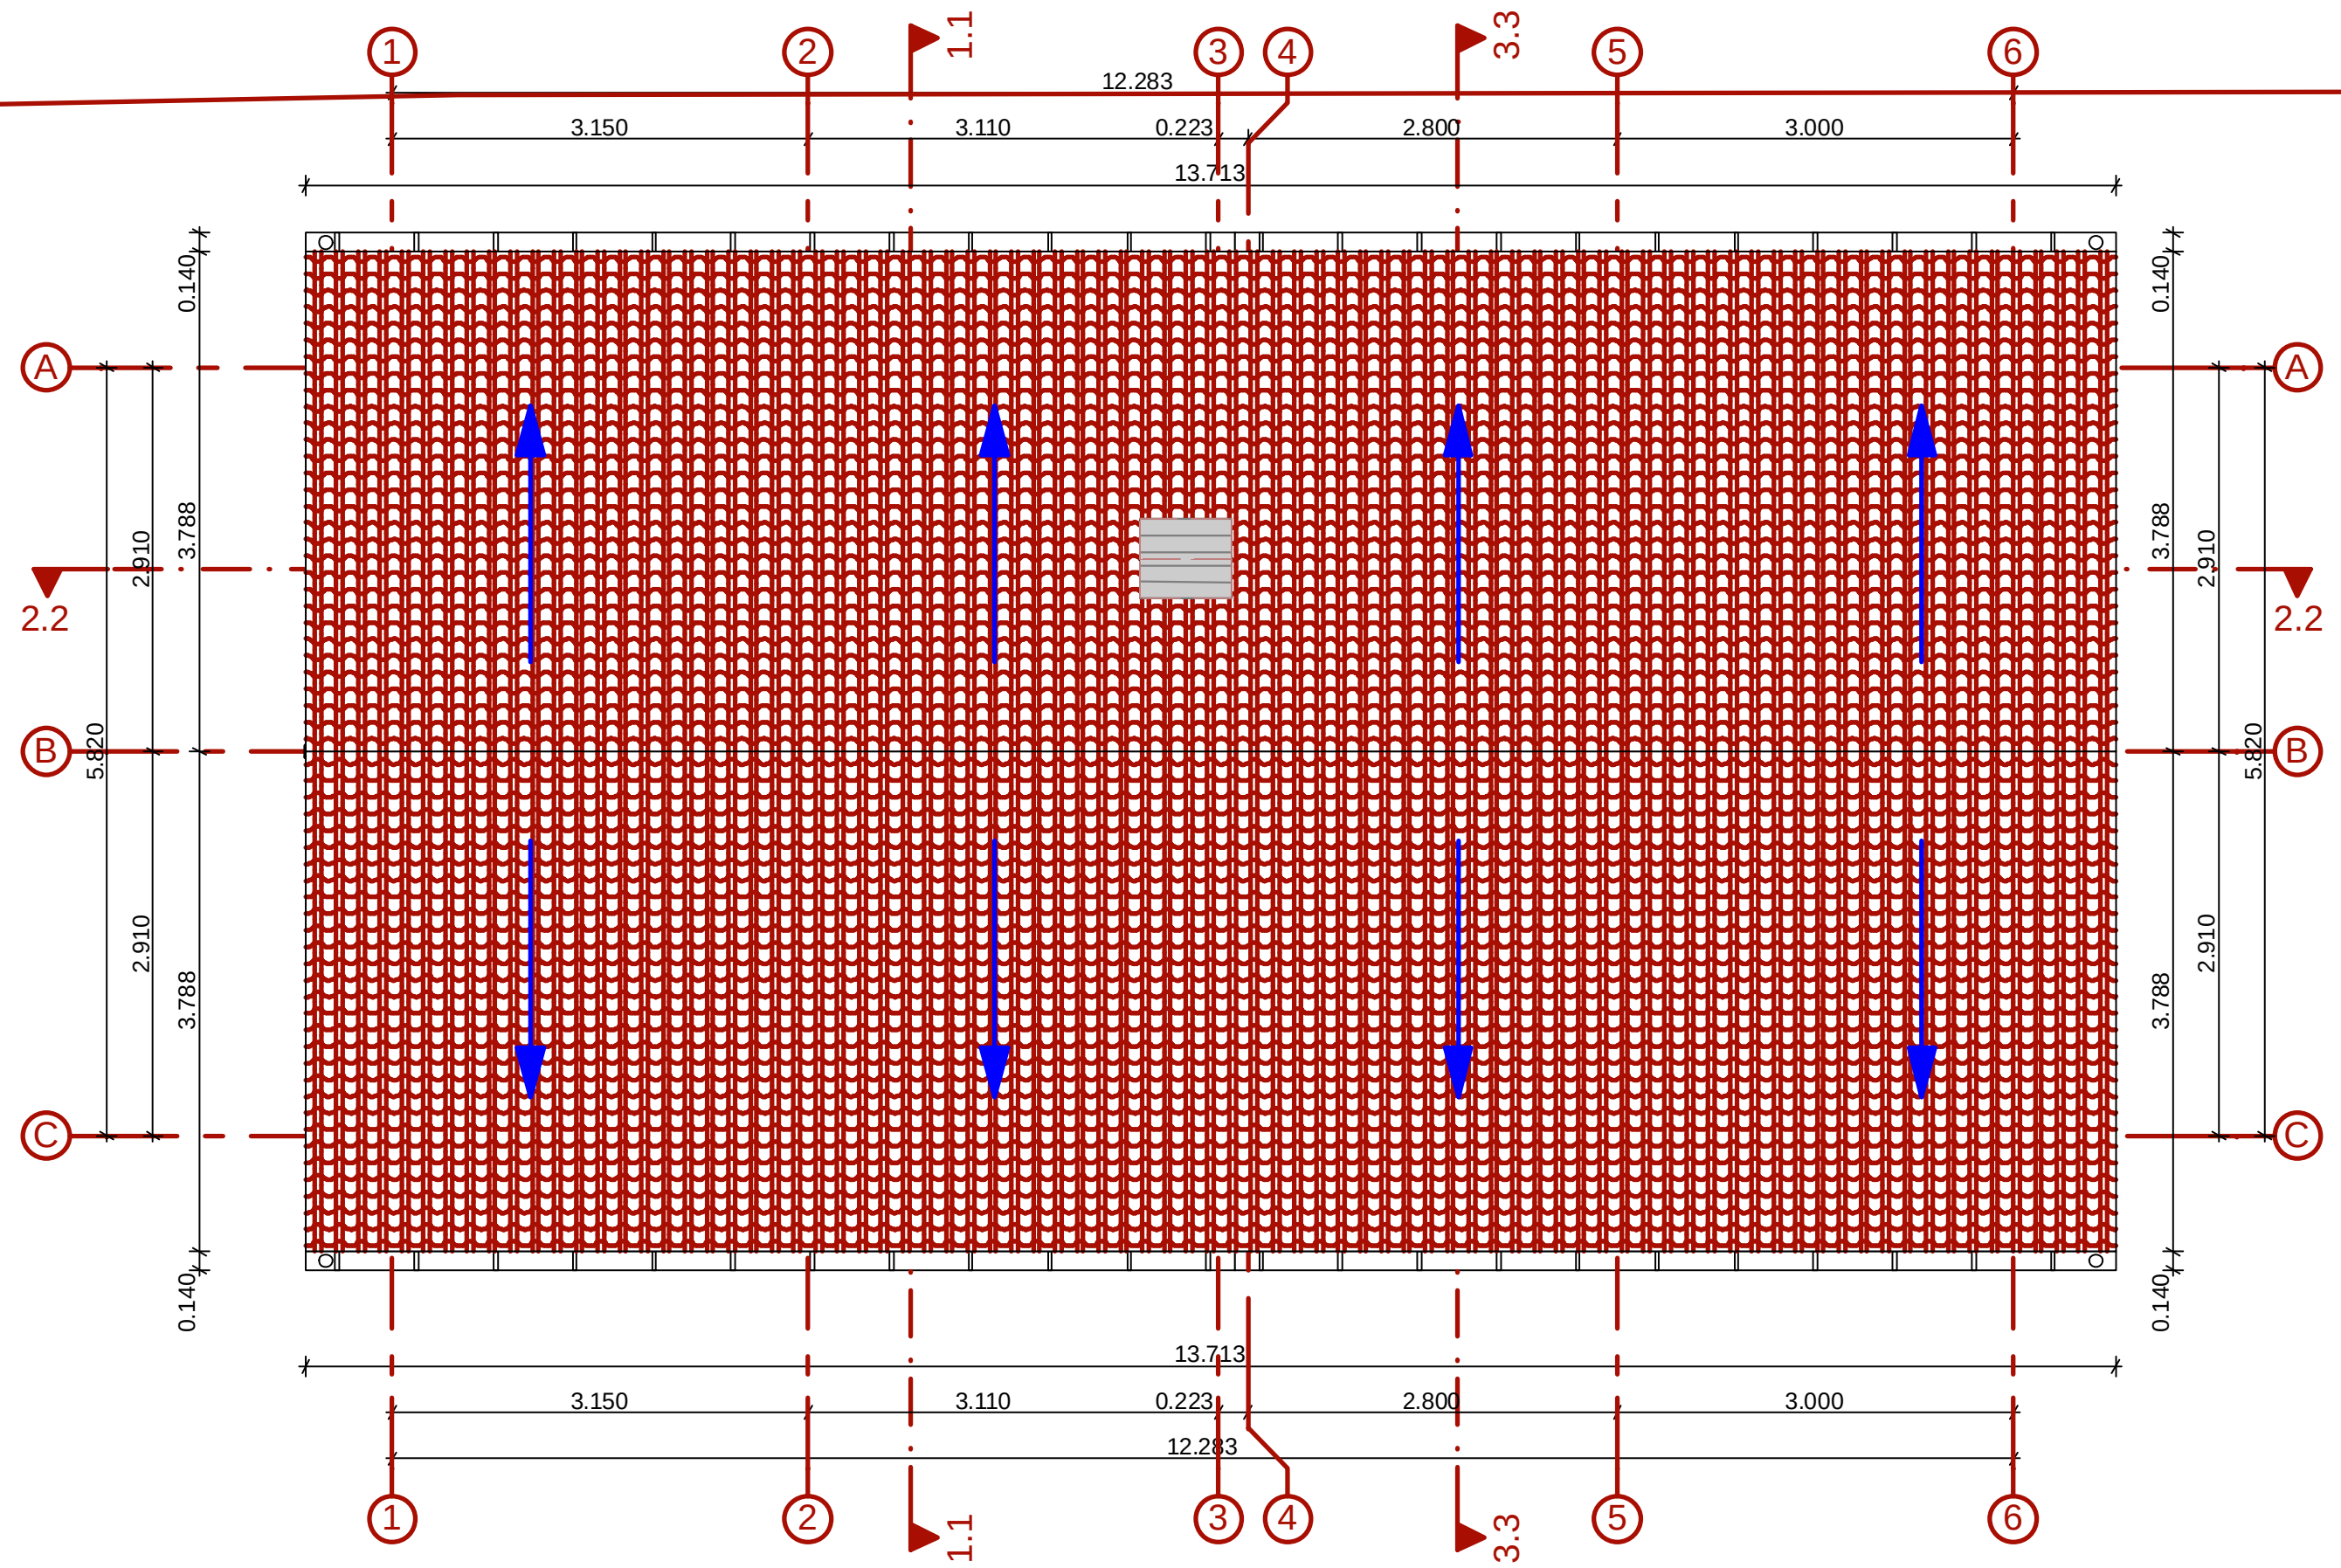

თანამდებობა	გვარი	ხელმოწერა	თარიღი
მთ.არქიტექტორი	ნ.მაღალაშვილი		
დაამუშავა	ნ.მაღალაშვილი		
შეამოწმა	ნ.მაღალაშვილი		

შ.პ.ს ინსტა "INSTA" LLC ელექტროობა, კომუნიკაცია, პროექტირება და მონტაჟი	თბილისი, ზაქარიაძის ქ. 8 ტელ/ფაქსი:(99532)2202020 E_MAIL:<info@insta.ge>

მაშტაბი	1:100
თარიღი	
ფორმატი	ა2

სტადია	ფურცელი	ფურცლები
მუშა პროექტი		

თბილისი 2012წ.

დამკვეთი
შპს ინსტა
"INSTA" LLC

მისამართი
თბილისი, ზაქარიაძის ქ. 8

პროექტის დასახელება
შეთანხმებული პროექტის კორექტირება

სასაწყობო ანგარი დიდი

გეგმა 0.00 ნიშნულზე
მასშტაბი 1:200

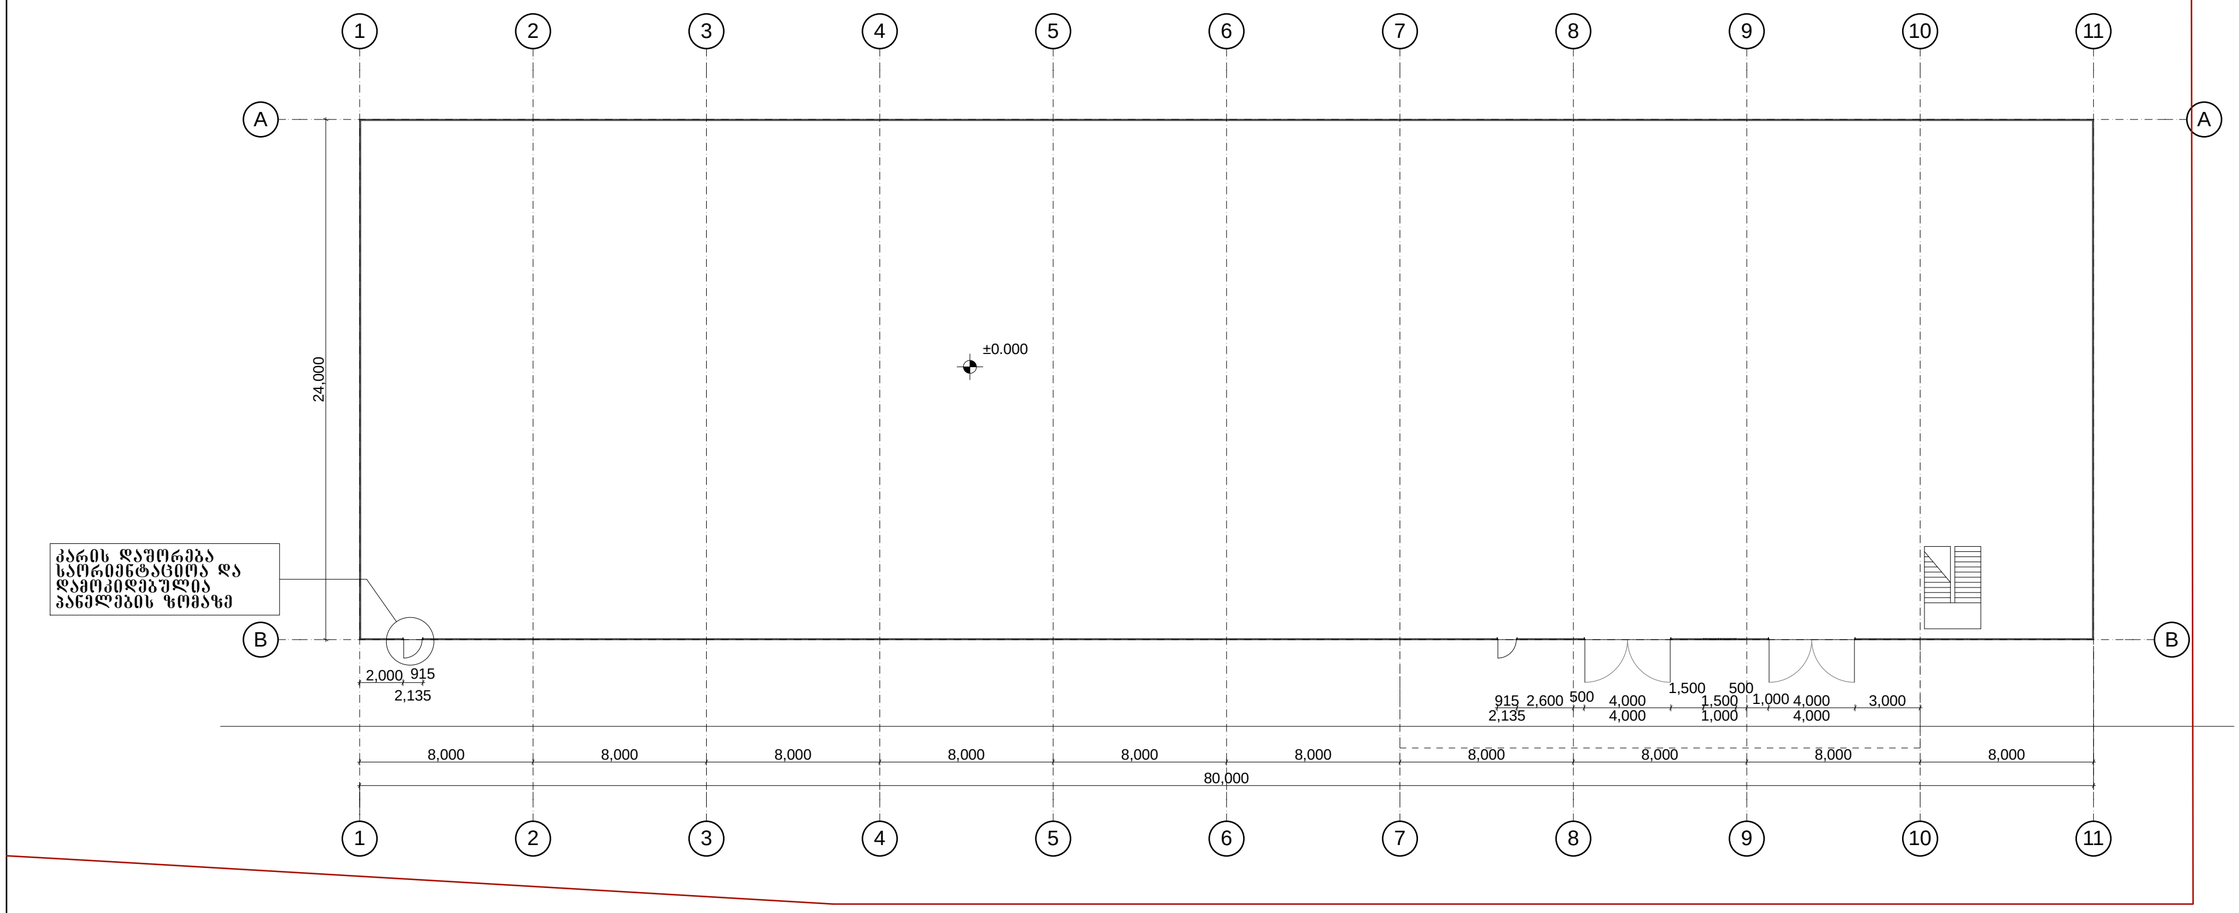

თანამდებობა	გვარი	ხელმოწერა	თარიღი
მთ.არქიტექტორი	ნ.მაღალაშვილი		
დაამუშავა	ნ.მაღალაშვილი		
შეამოწმა	ნ.მაღალაშვილი		

შპს ინსტა
"INSTA" LLC
ინჟინერია, კონსულტაცია, პროექტირება და მონტაჟი

თბილისი, ზაქარიაძის ქ. 8
ტელ/ფაქსი(99532)2202020
E_MAIL:<info@insta.ge>

მაშტაბი	1:100
თარიღი	
ფორმატი	ა2

გეგმა 0.00 ნიშნულზე

სტადია	ფურცელი	ფურცლები
მუშა პროექტი	ა-1	

თბილისი 2012წ.

დამკვეთი
შ.პ.ს ინსტა
"INSTA" LLC

მისამართი
თბილისი, ზაქარიაძის ქ. 8

პროექტის დასახელება
შეთანხმებული პროექტის კორექტირება

სასაწყობო ანგარი დიდი

გეგმა 5.00 ნიშნულზე
მასშტაბი 1:200

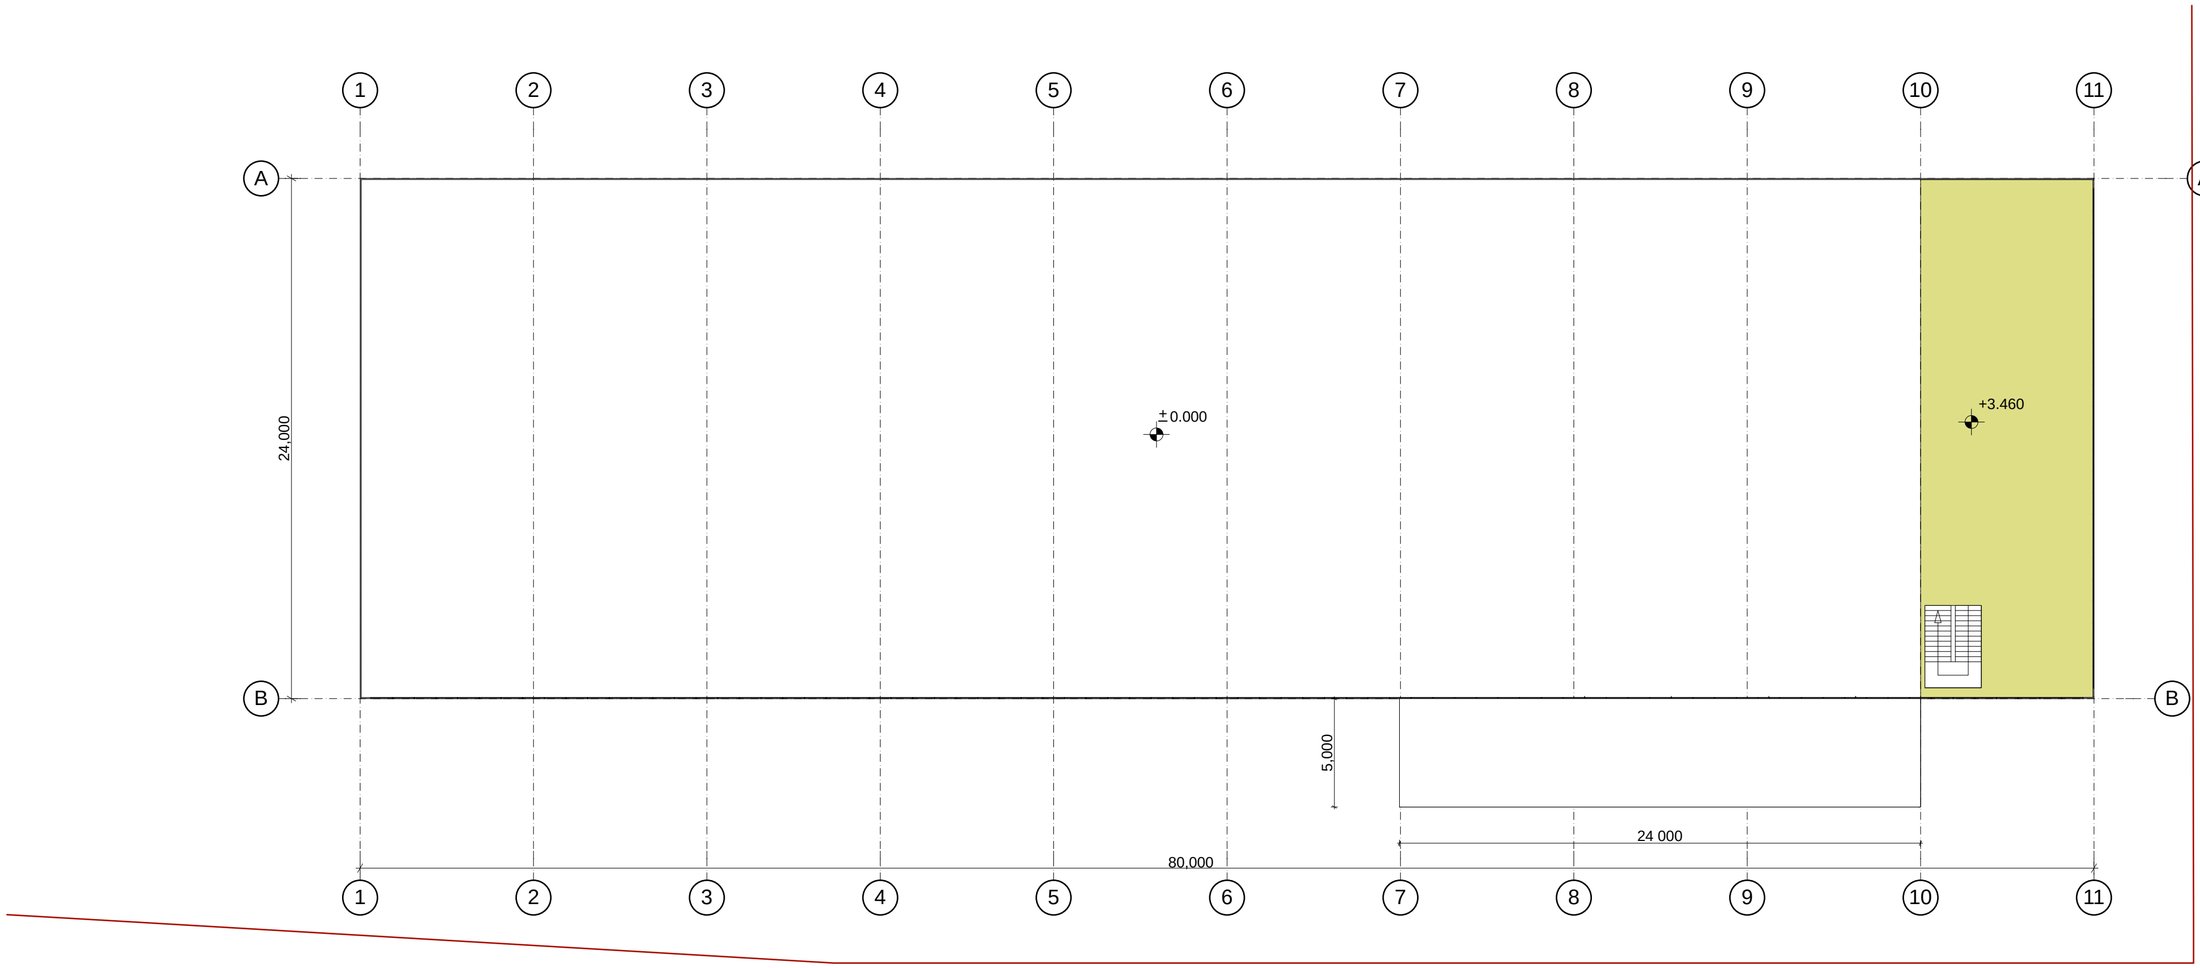

თანამდებობა	გვარი	ხელმოწერა	თარიღი
მთ.არქიტექტორი	ნ.მაღალაშვილი		
დაამუშავა	ნ.მაღალაშვილი		
შეამოწმა	ნ.მაღალაშვილი		

შ.პ.ს ინსტა
"INSTA" LLC
პროექტირება, კონსულტაცია, კორექტირება და ზედამხედველობა

თბილისი, ზაქარიაძის ქ. 8
ტელ/ფაქსი:(99532)2202020
E_MAIL:<info@insta.ge>

მაშტაბი	1:100
თარიღი	
ფორმატი	A2

გეგმა 0.00 ნიშნულზე

სტადია	ფურცელი	ფურცლები
მუშა პროექტი	ა-2	

თბილისი 2012წ.

დამკვეთი
შ.პ.ს ინსტა
"INSTA" LLC

მისამართი
თბილისი, ზაქარიაძის ქ. 8

პროექტის დასახელება
შეთანხმებული პროექტის კორექტირება

სასაწყობო ანგარი დიდი

სახურავის გეგმა
მასშტაბი 1:200

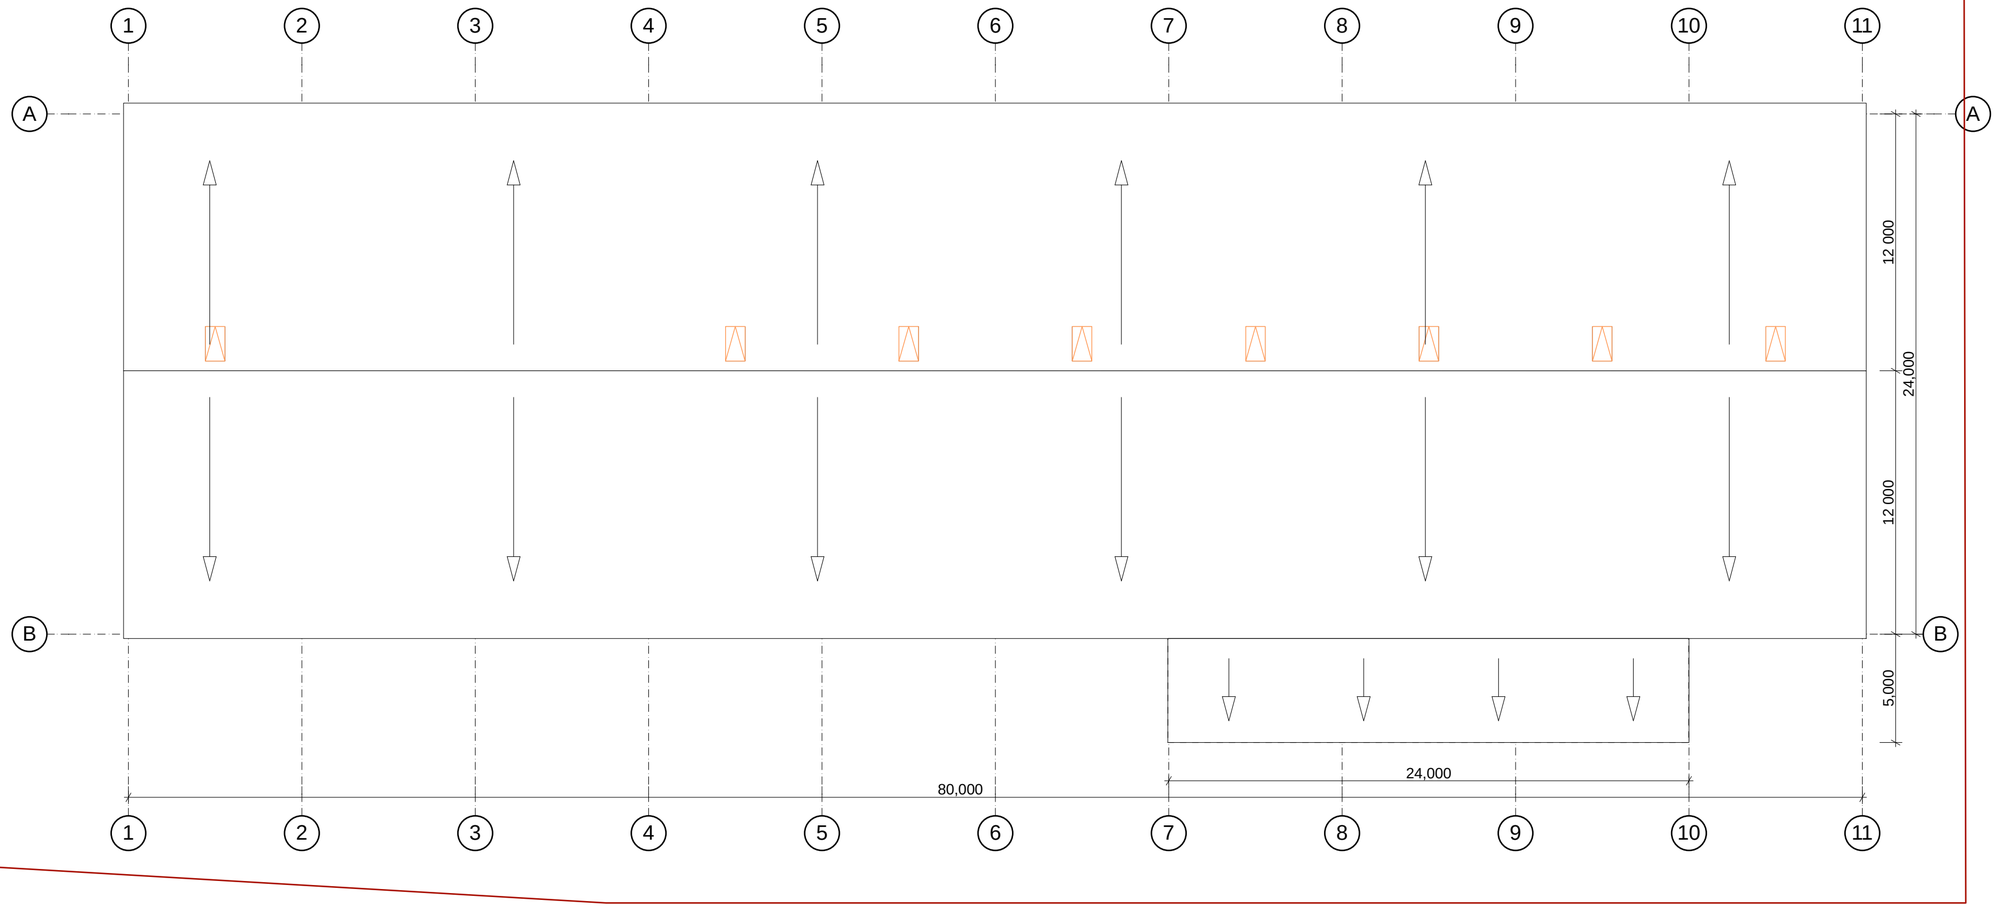

თანამდებობა	გვარი	ხელმოწერა	თარიღი
მთ.არქიტექტორი	ნ.მაღალაშვილი		
დაამუშავა	ნ.მაღალაშვილი		
შეამოწმა	ნ.მაღალაშვილი		

შ.პ.ს ინსტა
"INSTA" LLC
არქიტექტურა, კონსტრუირება, პროექტირება და მშენებლობა

თბილისი, ზაქარიაძის ქ. 8
ტელ/ფაქსი(99532)2202020
E_MAIL:<info@insta.ge>

მაშტაბი	1:100
თარიღი	
ფორმატი	ა2

სახურავის გეგმა

სტადია	ფურცელი	ფურცლები
მუშა პროექტი	ა-3	

ასაწყობი ანგარი (საწყობი)

გეგმა ± 0.00 ნიშნულზე

მ. 1:100

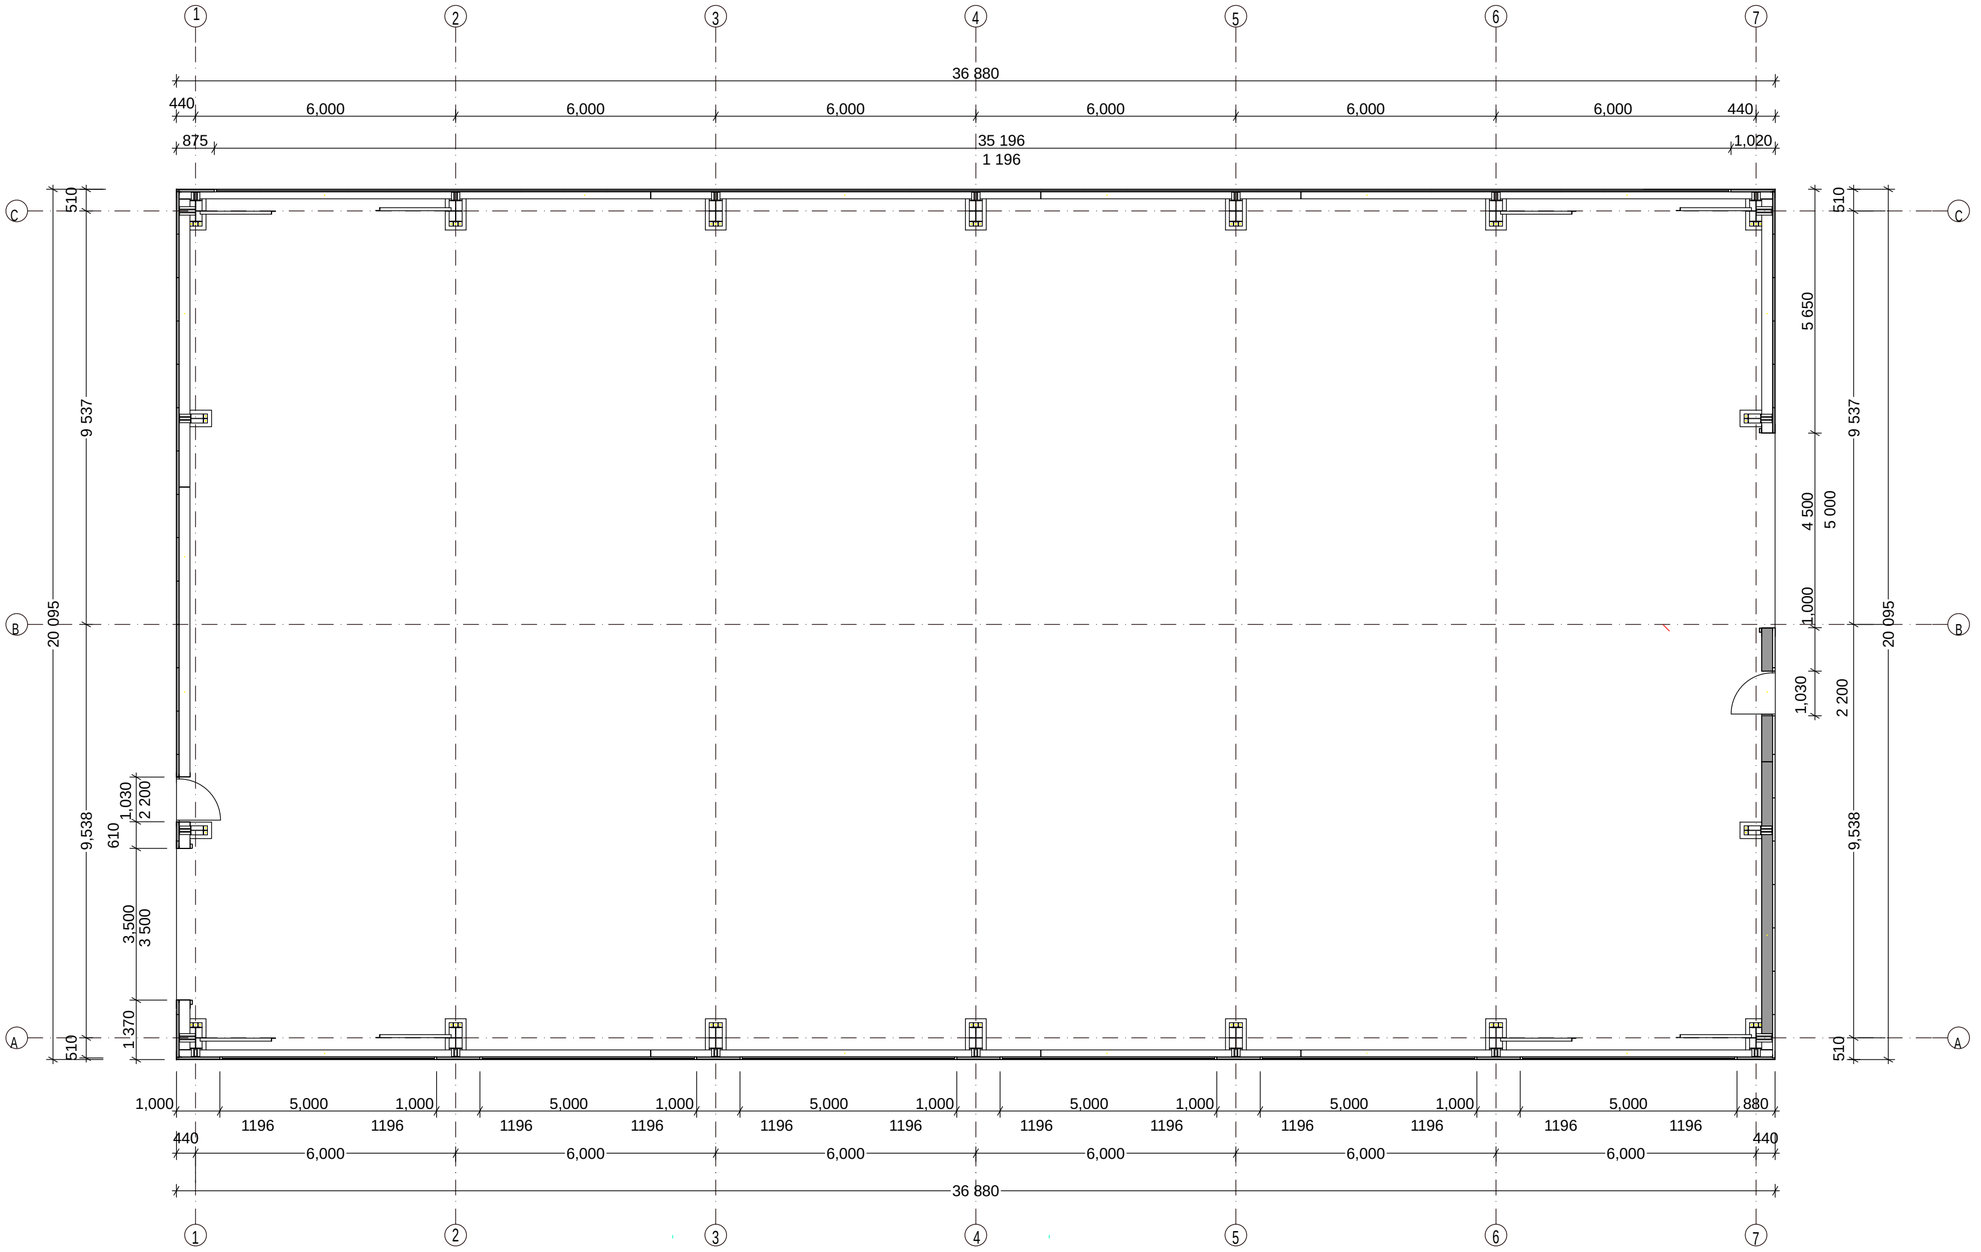

დამკვეთი

შ.პ.ს ინსტა

"INSTA" LLC

მისამართი

თბილისი, ზაქარიაძის ქ. 8

პროექტის დასახელება

შეთანხმებული პროექტის კორექტირება

თანამდებობა	გვარი	ხელმოწერა	თარიღი
მთ.არქიტექტორი	ნ.მაღალაშვილი		
დაამუშავა	ნ.მაღალაშვილი		
შეამოწმა	ნ.მაღალაშვილი		

შ.პ.ს ინსტა

"INSTA" LLC

თბილისი, ზაქარიაძის ქ. 8

ტელ/ფაქსი:(99532)2202020

E_MAIL:<info@insta.ge>

არქიტექტურა, კონსტრუირება, პროექტირება და მართვა

მაშტაბი	1:100
თარიღი	
ფორმატი	ა2

სტადია	ფურცელი	ფურცლები
მუშა პროექტი		

წყლისრეზერვუარი

გეგმა მ1:100

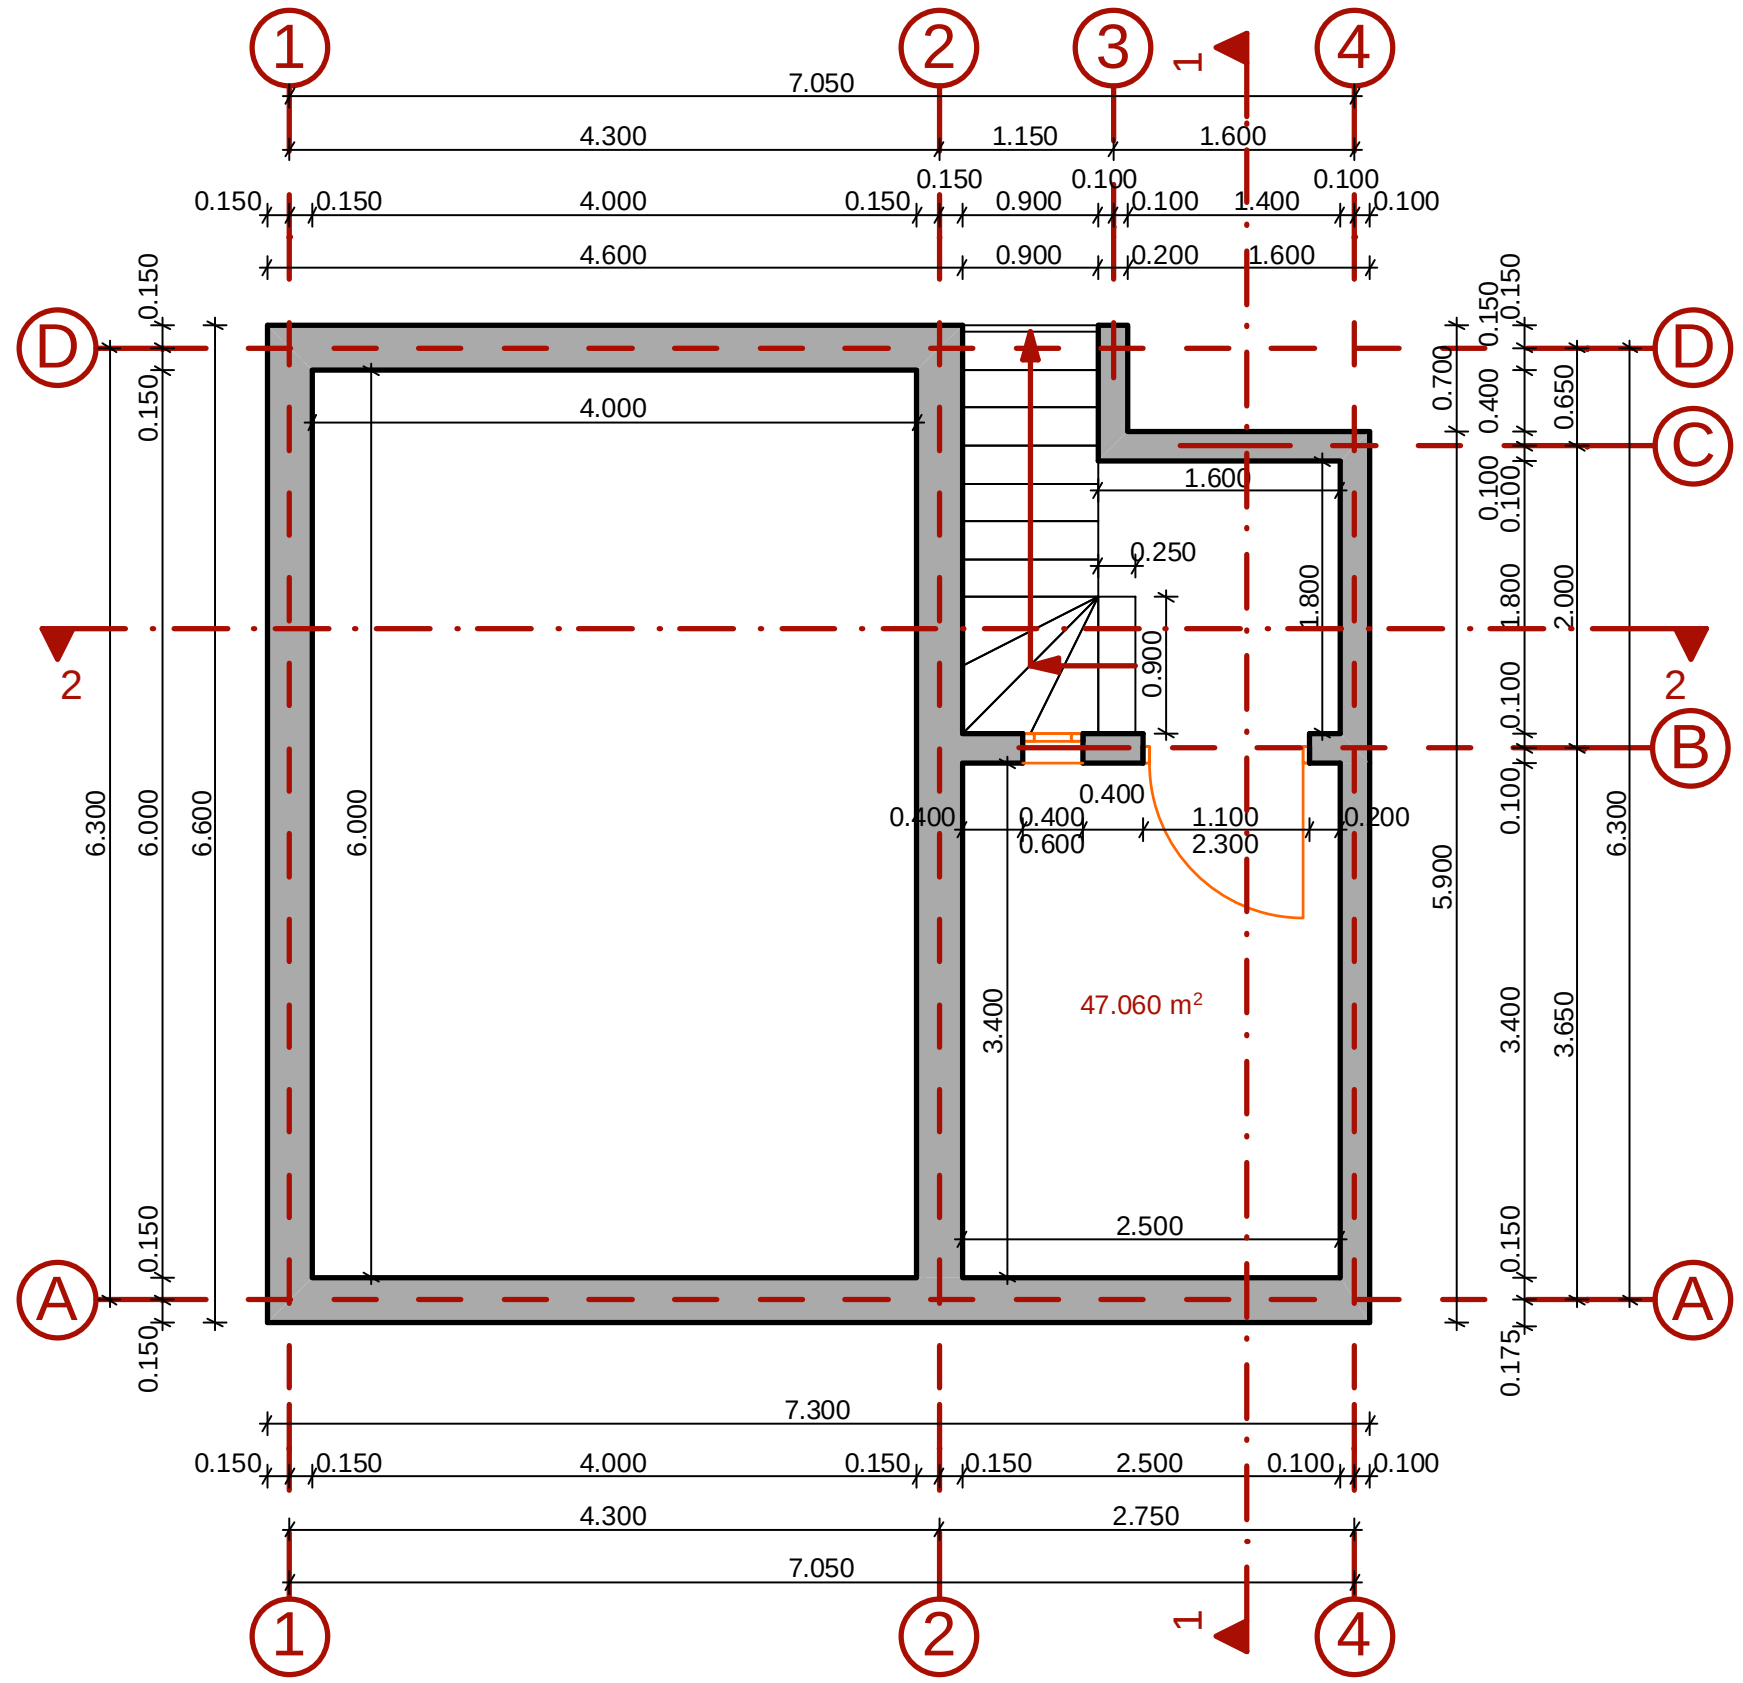

თბილისი 2012წ.	
დამკვეთი	შ.პ.ს ინსტა "INSTA" LLC
მისამართი	თბილისი, ზაქარიაძის ქ. 8
პროექტის დასახელება	შეთანხმებული პროექტის კორექტირება

თანამდებობა	გვარი	ხელმოწერა	თარიღი
მთ.არქიტექტორი	ნ.მაღალაშვილი		
დაამუშავა	ნ.მაღალაშვილი		
შეამოწმა	ნ.მაღალაშვილი		

შ.პ.ს ინსტა

"INSTA" LLC

ელექტრობა, კომუნიკაცია, პროექტირება და მონტაჟი

თბილისი, ზაქარიაძის ქ. 8
ტელ/ფაქსი:(99532)2202020

E_MAIL:<info@insta.ge>

მაშტაბი	1:100
თარიღი	
ფორმატი	ა2

სტადია	ფურცელი	ფურცლები
მუშა პროექტი		

წყლის რეზერვუარი
სახურავის გეგმა მ1:100

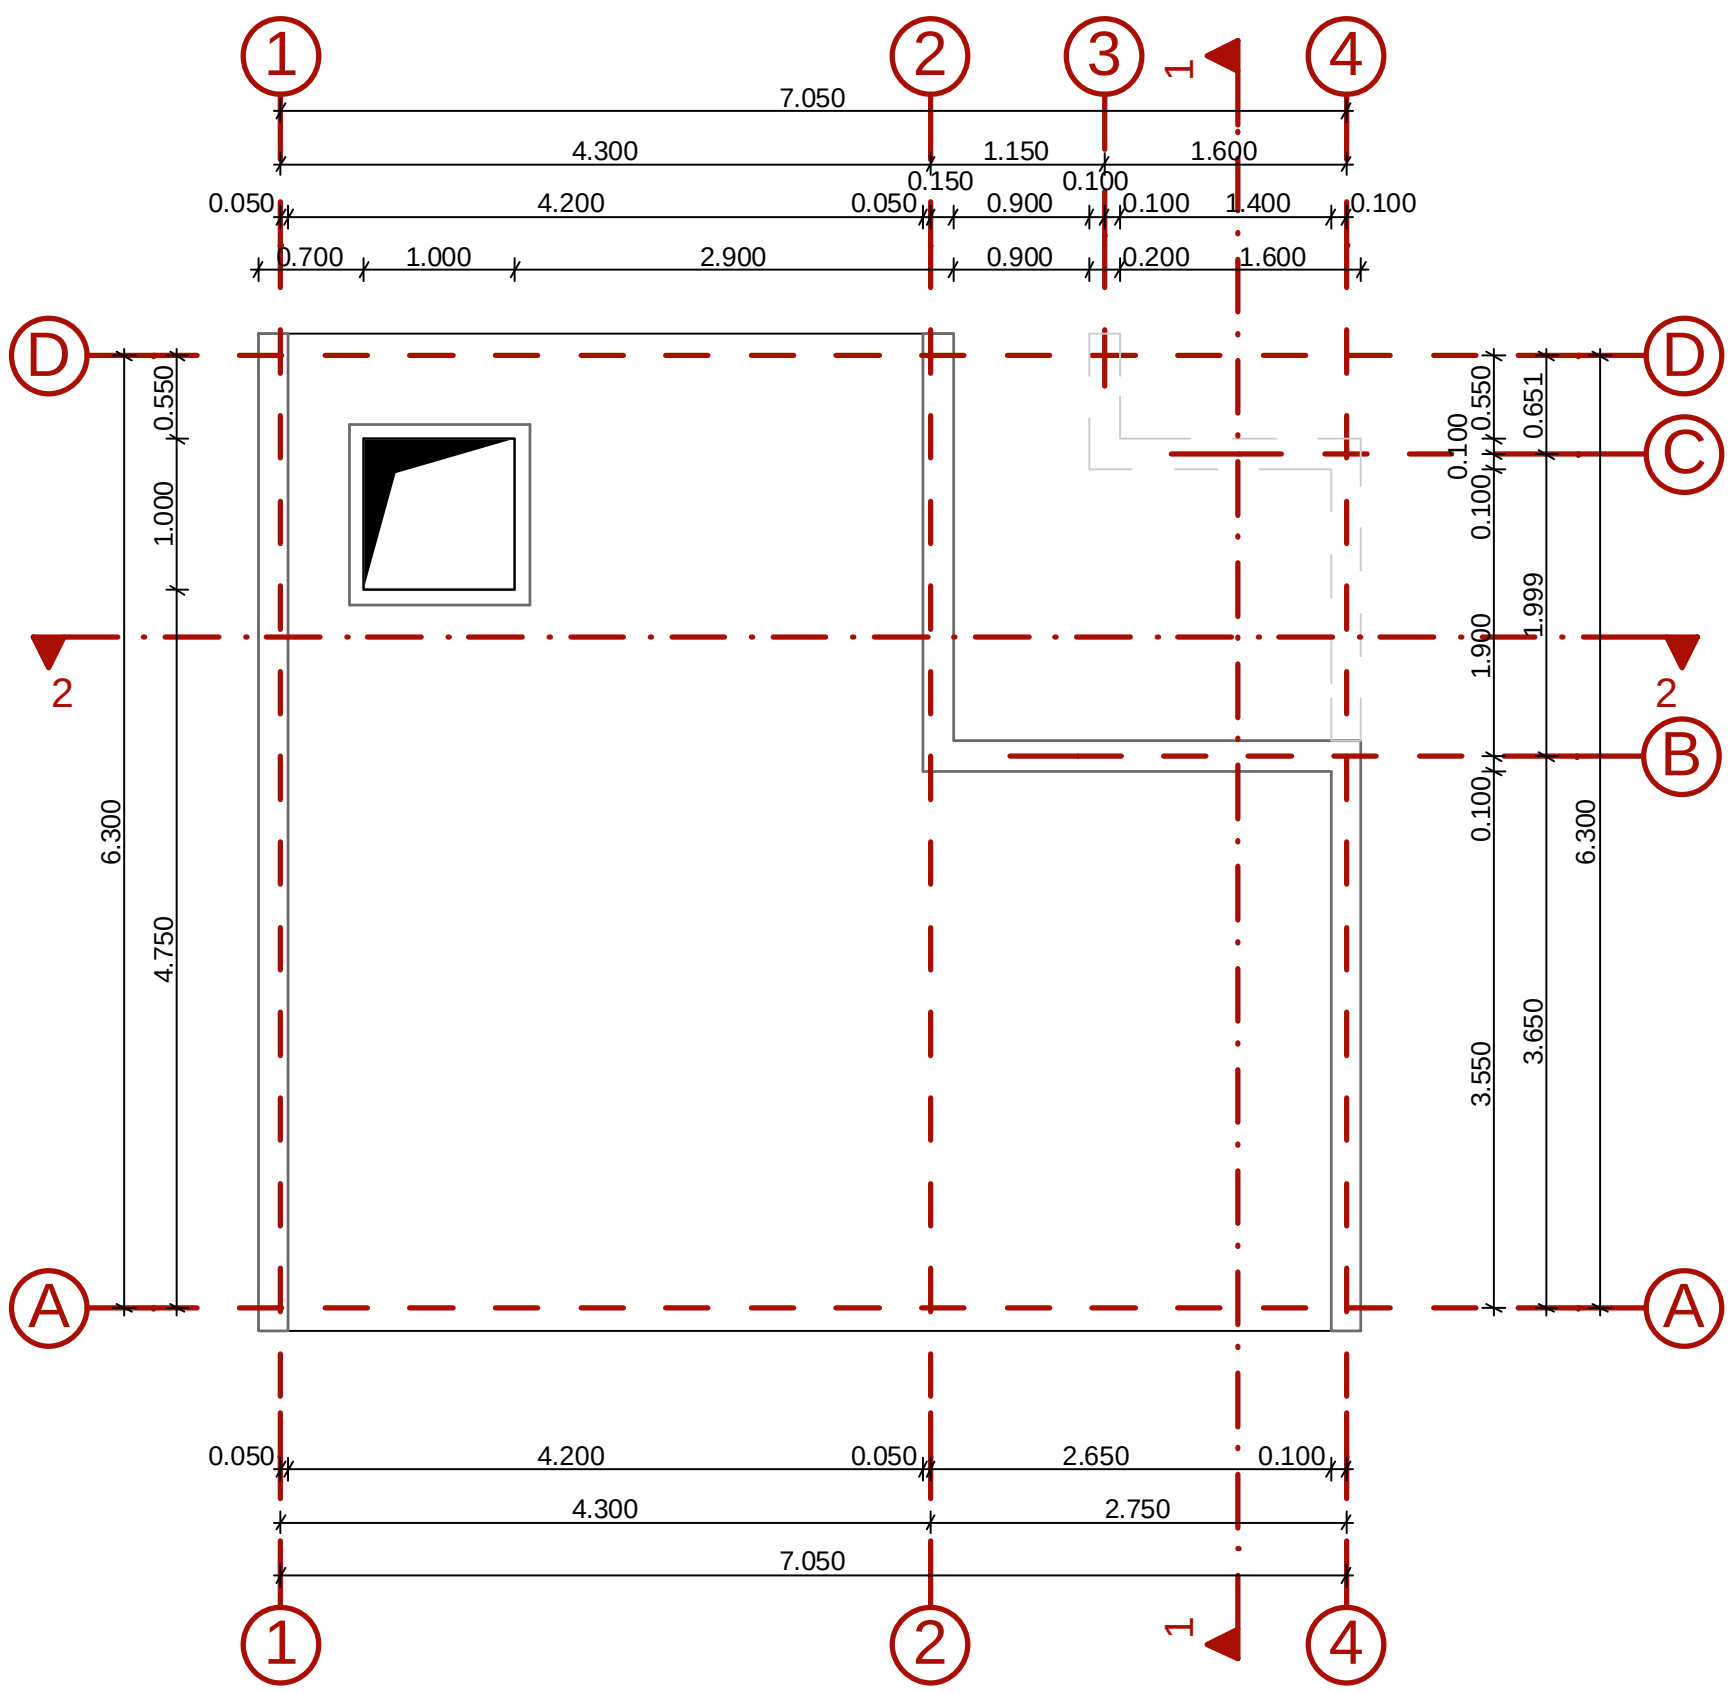

თბილისი 2012წ.

დამკვეთი	შ.პ.ს ინსტა "INSTA" LLC
მისამართი	თბილისი, ზაქარიაძის ქ. 8
პროექტის დასახელება	შეთანხმებული პროექტის კორექტირება

თანამდებობა	გვარი	ხელმოწერა	თარიღი
მთ.არქიტექტორი	ნ.მაღალაშვილი		
დაამუშავა	ნ.მაღალაშვილი		
შეამოწმა	ნ.მაღალაშვილი		

შ.პ.ს ინსტა
"INSTA" LLC
ელექტროობა, კომუნიკაცია, პროექტირება და მონტაჟი

თბილისი, ზაქარიაძის ქ. 8
ტელ/ფაქსი:(99532)2202020
E_MAIL:<info@insta.ge>

მაშტაბი	1:100
თარიღი	
ფორმატი	ა2

სტადია	ფურცელი	ფურცლები
მუშა პროექტი		

სარეზერვუარო ანგარი

გეგმა მ 1:100

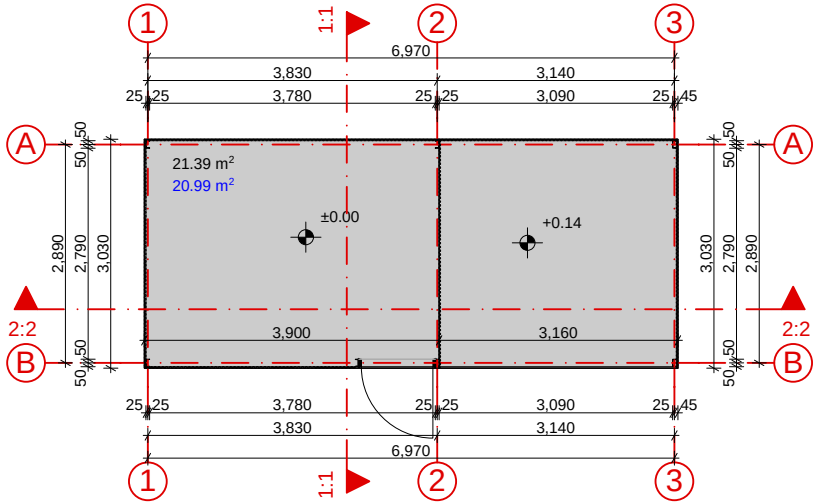

დამკვეთი	შ.პ.ს ონსტა "INSTA" LLC
მისამართი	თბილისი, ზაქარიაძის ქ. 8
პროექტის დასახელება	შეთანხმებული პროექტის კორექტირება

თანამდებობა	გვარი	ხელმოწერა	თარიღი
მთ.არქიტექტორი	ჩხაიძე		
დაამუშავა	ჩხაიძე		
შეამოწმა	ჩხაიძე		

შ.პ.ს ონსტა "INSTA" LLC	თბილისი, ზაქარიაძის ქ. 8 ტელ/ფაქსი(99532)2202020 E_MAIL:<info@insta.ge>
[illegible]	გეგმა მ 1:100
მაშტაბი 1:100	
თარიღი	
ფორმატი A4	

სტადია	ფურცელი	ფურცლები
მუშა პროექტი		

სარეზერვუარო ანგარი

გადახურვის გეგმა მ 1:100

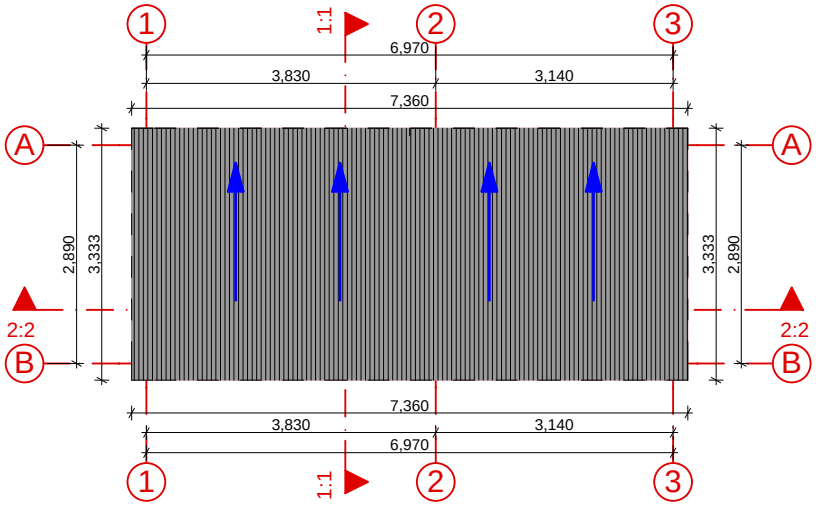

დამკვეთი	შ.პ.ს ონსტა "INSTA" LLC		
მისამართი	თბილისი, ზაქარიაძის ქ. 8		
პროექტის დასახელება	შეთანხმებული პროექტის კორექტირება		

თანამდებობა	გვარი	ხელმოწერა	თარიღი
მთ.არქიტექტორი	ჩ.მაღალაშვილი		
დაამუშავა	ჩ.მაღალაშვილი		
შეამოწმა	ჩ.მაღალაშვილი		

შ.პ.ს ონსტა "INSTA" LLC [illegible]	თბილისი, ზაქარიაძის ქ. 8 ტელ/ფაქსი(99532)2202020 E_MAIL:<info@insta.ge>
მაშტაბი	1:100
თარიღი	
ფორმატი	A4

სტადია	ფურცელი	ფურცლები
მუშა პროექტი		