ადმინისტრაციული შენობა

ფასადი 1-6 ღერძებს შორის
მასშტაბი 1:100



თანამდებობა	გვარი	ხელმოწერა	თარიღი
მთ.არქიტექტორი	ნ.მაღალაშვილი		
დაამუშავა	ნ.მაღალაშვილი		
შეამოწმა	ნ.მაღალაშვილი		

შ.პ.ს ინსტა
"INSTA" LLC
პროექტირება, კონსულტაცია, ადმინისტრირება და მონიტორინგი

თბილისი, ზაქარიაძის ქ. 8
ტელ/ფაქსი(99532)2202020
E_MAIL:<info@insta.ge>

მაშტაბი	1:100
თარიღი	
ფორმატი	A2

ფასადი 1-6 ღერძებს შორის
მასშტაბი 1:100

სტადია	ფურცელი	ფურცლები
მუშა პროექტი		

თბილისი 2012წ.

დამკვეთი
შ.პ.ს ინსტა
"INSTA" LLC

მისამართი
თბილისი, ზაქარიაძის ქ. 8

პროექტის დასახელება
შეთანხმებული პროექტის კორექტირება

თბილისი 2012წ.

დამკვეთი
შ.პ.ს ინსტა
"INSTA" LLC

მისამართი
თბილისი, ზაქარიაძის ქ. 8

პროექტის დასახელება
შეთანხმებული პროექტის კორექტირება

ადმინისტრაციული შენობა

ფასადი 6-1 ღერძებს შორის
მასშტაბი 1:100



თანამდებობა	გვარი	ხელმოწერა	თარიღი
მთ.არქიტექტორი	ნ.მაღალაშვილი		
დაამუშავა	ნ.მაღალაშვილი		
შეამოწმა	ნ.მაღალაშვილი		

შ.პ.ს ინსტა
"INSTA" LLC
პროექტირება, კონსულტაცია, პროექტირება და ზედამხედველობა

თბილისი, ზაქარიაძის ქ. 8
ტელ/ფაქსი:(99532)2202020
E_MAIL:<info@insta.ge>

მაშტაბი	1:100
თარიღი	
ფორმატი	ა2

ფასადი 6-1 ღერძებს შორის
მასშტაბი 1:100

სტადია	ფურცელი	ფურცლები
მუშა პროექტი		

თბილისი 2012წ.

დამკვეთი
შ.პ.ს ინსტა
"INSTA" LLC

მისამართი
თბილისი, ზაქარიაძის ქ. 8

პროექტის დასახელება
შეთანხმებული პროექტის კორექტირება

ადმინისტრაციული შენობა

ფასადი A-C ღერძებს შორის
მასშტაბი 1:100

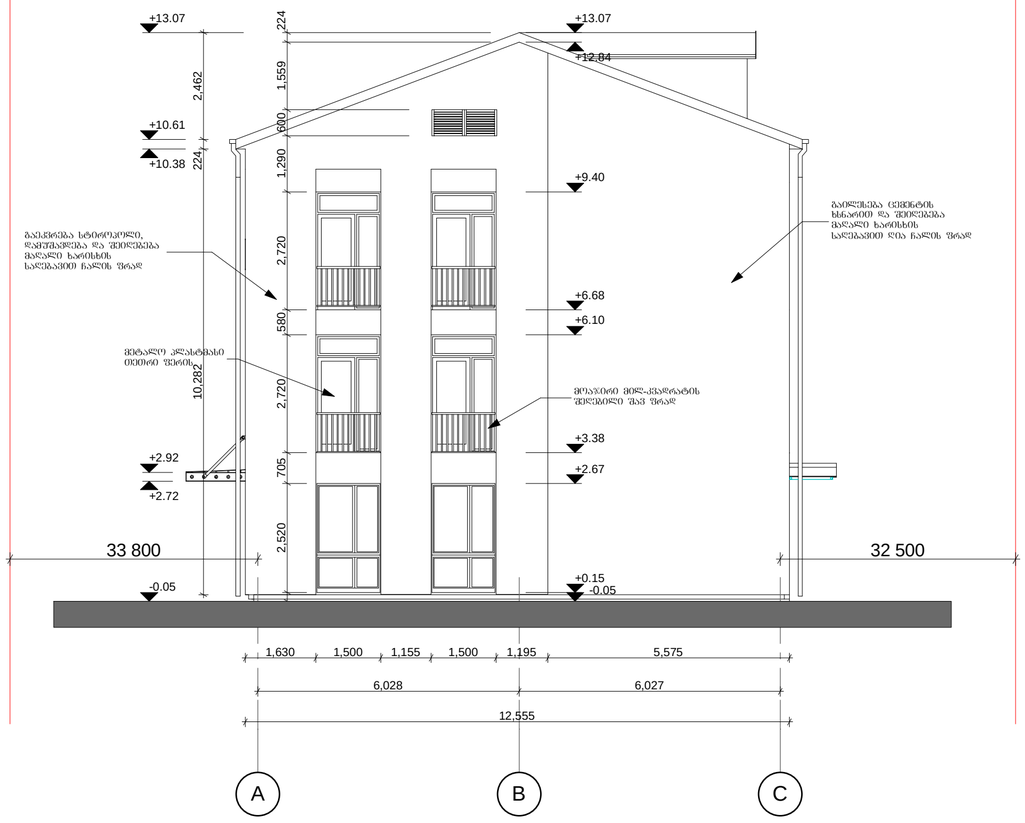

ფასადი C-A ღერძებს შორის
მასშტაბი 1:100

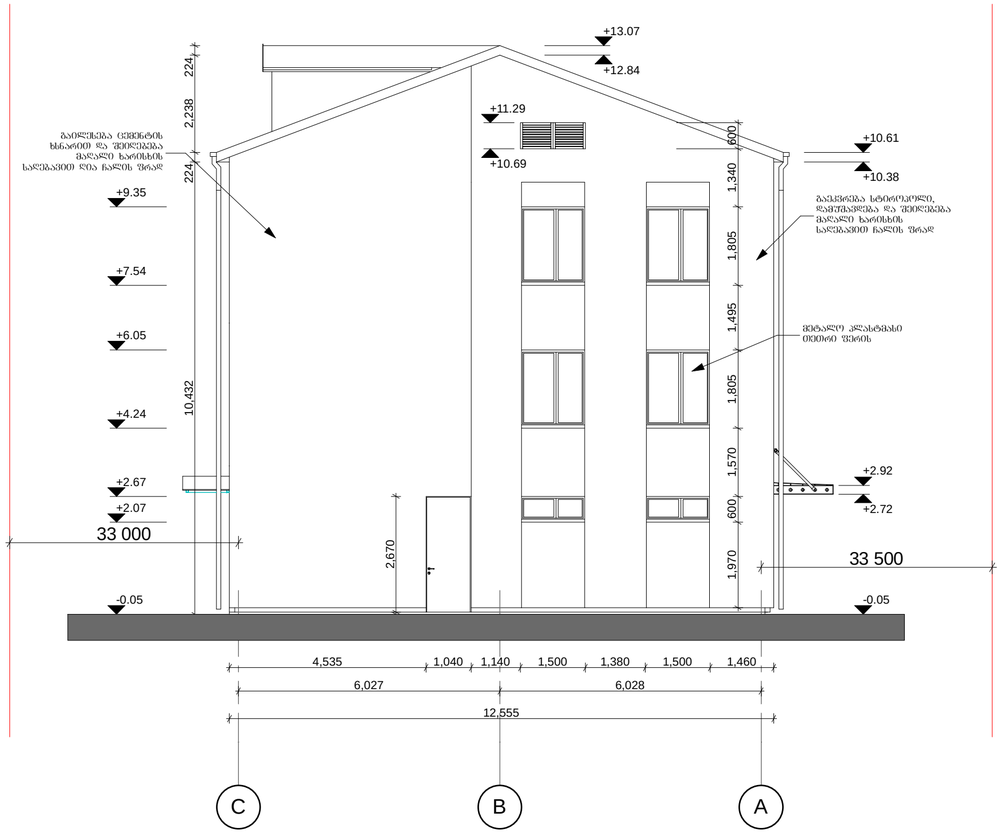

თანამდებობა	გვარი	ხელმოწერა	თარიღი
მთ.არქიტექტორი	ნ.მაღალაშვილი		
დაამუშავა	ნ.მაღალაშვილი		
შეამოწმა	ნ.მაღალაშვილი		

შ.პ.ს ინსტა **"INSTA" LLC** პროექტირება, კონსულტაცია, პროექტირება და მრჩევლობა	თბილისი, ზაქარიაძის ქ. 8 ტელ/ფაქსი:(99532)2202020 E_MAIL:<info@insta.ge>
მაშტაბი 1:100 თარიღი ფორმატი ა2	ფასადი A-C ღერძებს შორის ფასადი C-A ღერძებს შორის მასშტაბი 1:100

სტადია	ფურცელი	ფურცლები
მუშა პროექტი		

თბილისი 2012წ.	
დამკვეთი	შ.პ.ს ინსტა "INSTA" LLC
მისამართი	თბილისი, ზაქარიაძის ქ. 8
პროექტის დასახელება	შეთანხმებული პროექტის კორექტირება

სასაწყობო ანგარი დიდი

ფასადი B-A ღერძებში
მასშტაბი 1:200

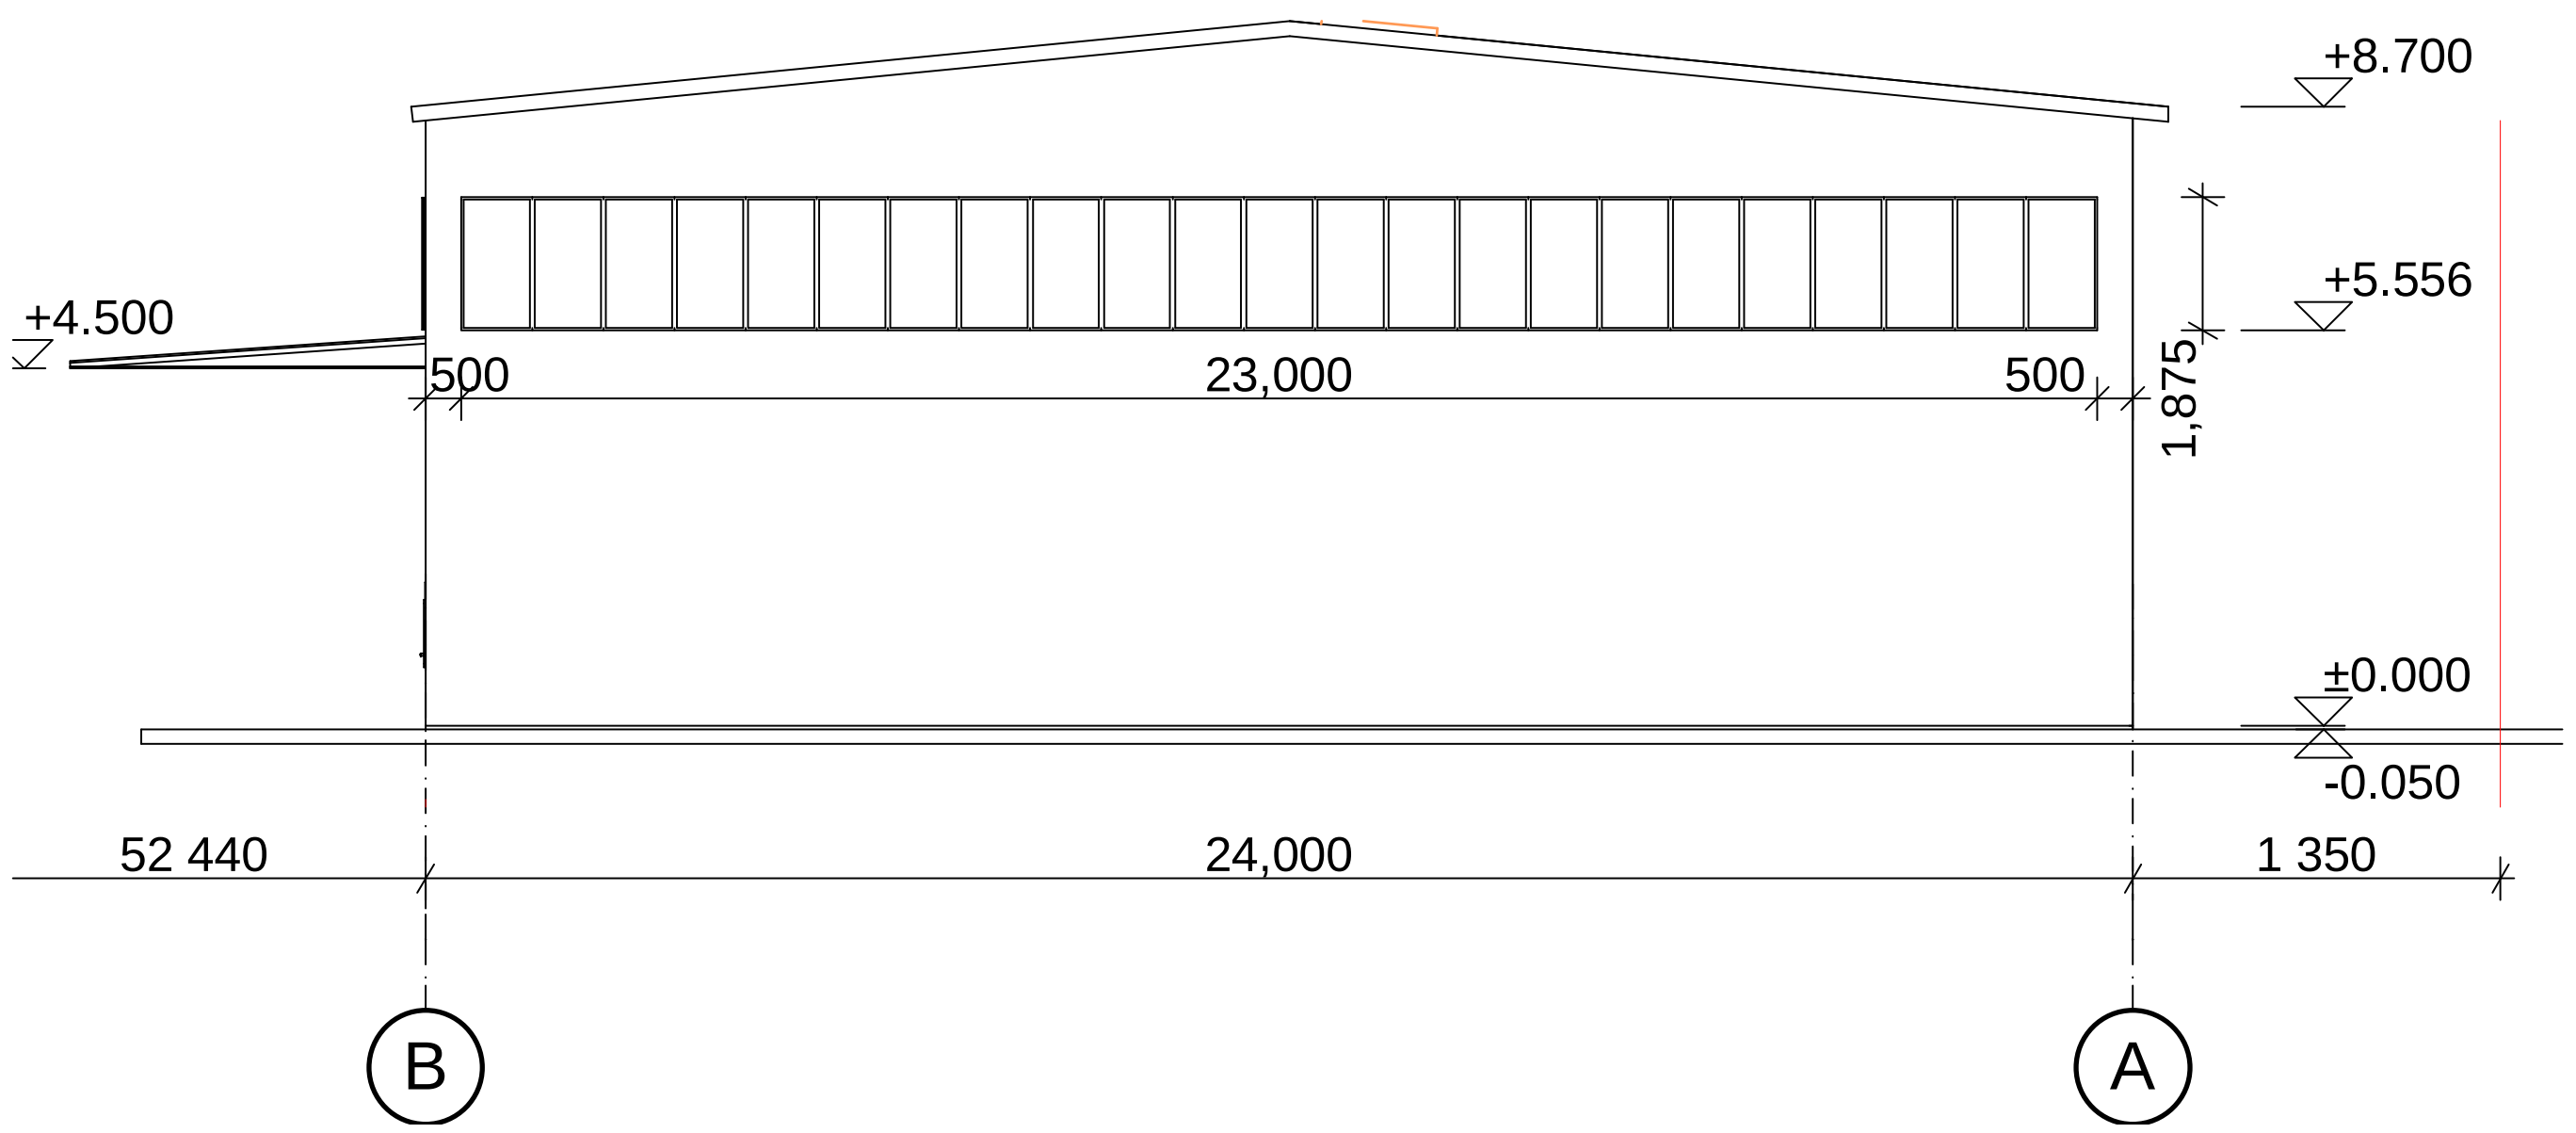

სასაწყობო ანგარი დიდი

ფასადი B-A ღერძებში
მასშტაბი 1:200



თანამდებობა	გვარი	ხელმოწერა	თარიღი
მთ.არქიტექტორი	ნ.მაღალაშვილი		
დაამუშავა	ნ.მაღალაშვილი		
შეამოწმა	ნ.მაღალაშვილი		

შ.პ.ს ინსტა "INSTA" LLC ელექტროობა, კომუნიკაცია, პროექტირება და მონტაჟი	თბილისი, ზაქარიაძის ქ. 8 ტელ/ფაქსი:(99532)2202020 E_MAIL:<info@insta.ge>
ფასადი B-A ღერძებში მ. 1:200	
ფასადი B-A ღერძებში მ.1:200	
ფორმატი	ა2

სტადია	ფურცელი	ფურცლები
მუშა პროექტი ა-5		

თბილისი 2012წ.

დამკვეთი
შპს ინსტა
"INSTA" LLC

მისამართი
თბილისი, ზაქარიაძის ქ. 8

პროექტის დასახელება
შეთანხმებული პროექტის კორექტირება

სასაწყობო ანგარი დიდი

ფასადი 1-11 ღერძებში
მასშტაბი 1:200

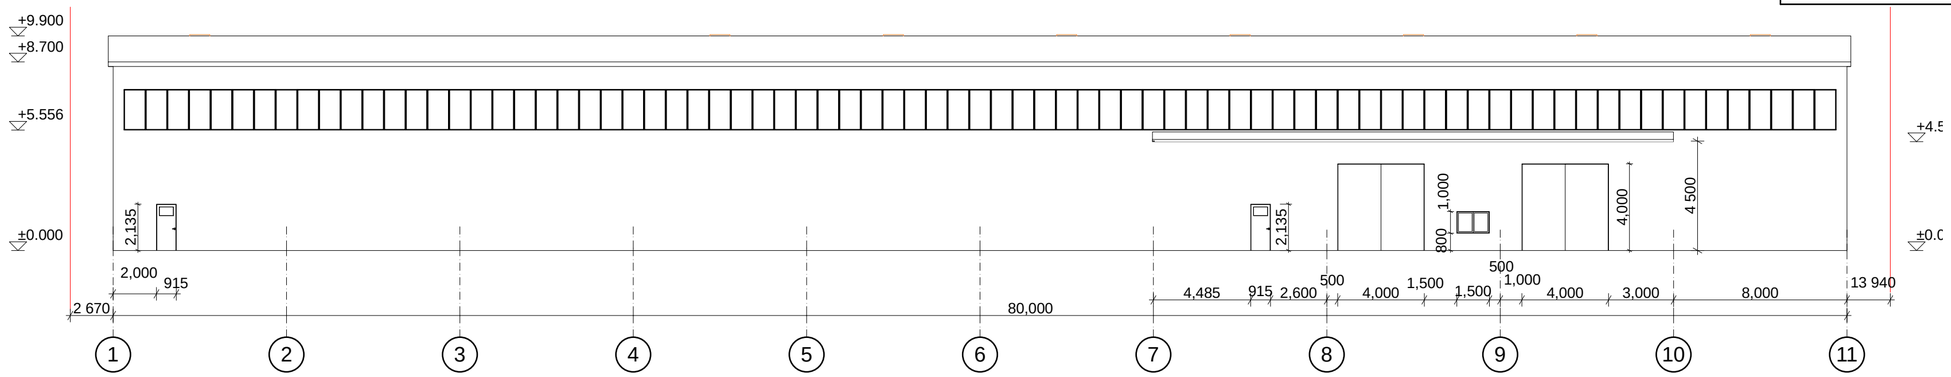

სასაწყობო ანგარი დიდი

ფასადი 11-1 ღერძებში
მასშტაბი 1:200

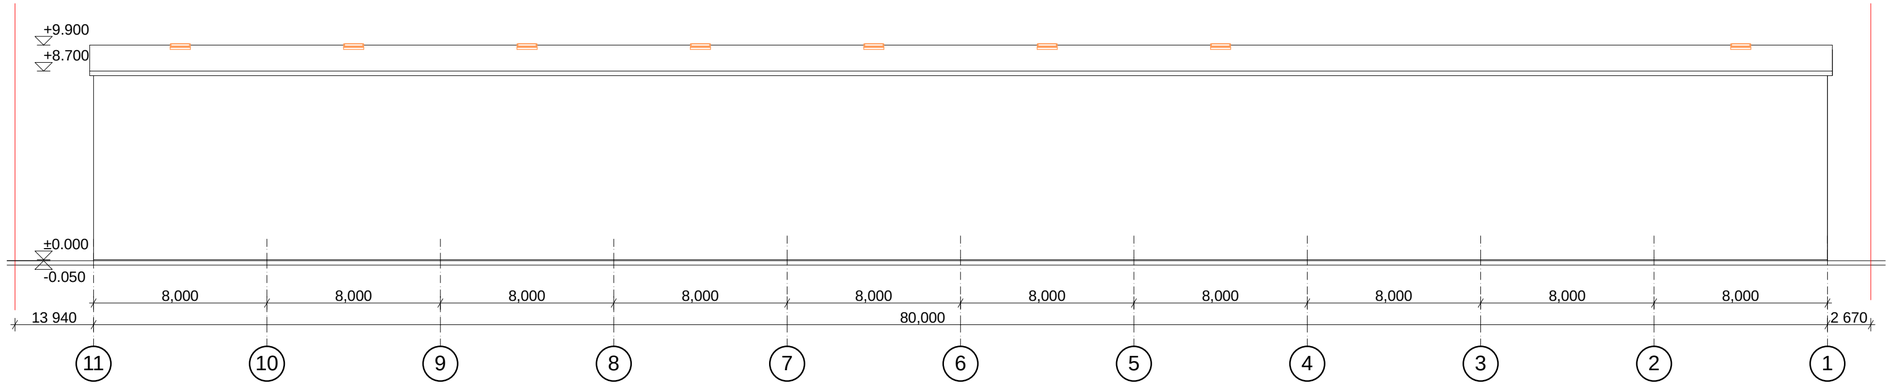

თანამდებობა	გვარი	ხელმოწერა	თარიღი
მთ.არქიტექტორი	ნ.მაღალაშვილი		
დაამუშავა	ნ.მაღალაშვილი		
შეამოწმა	ნ.მაღალაშვილი		

შპს ინსტა
"INSTA" LLC
არქიტექტურა, კონსტრუქციები, პროექტირება და მართვა

თბილისი, ზაქარიაძის ქ. 8
ტელ/ფაქსი:(99532)2202020
E_MAIL:<info@insta.ge>

მაშტაბი	1:100
თარიღი	
ფორმატი	ა2

ფასადი 1-11 ღერძებში მ. 1:200
ფასადი 11-1 ღერძებში მ. 1:200

სტადია	ფურცელი	ფურცლები
მუშა პროექტი	ა-4	32

ასაწყობი ანგარი (საწყობი)
ფასადი 7-1 ღერძებში
მ. 1:100

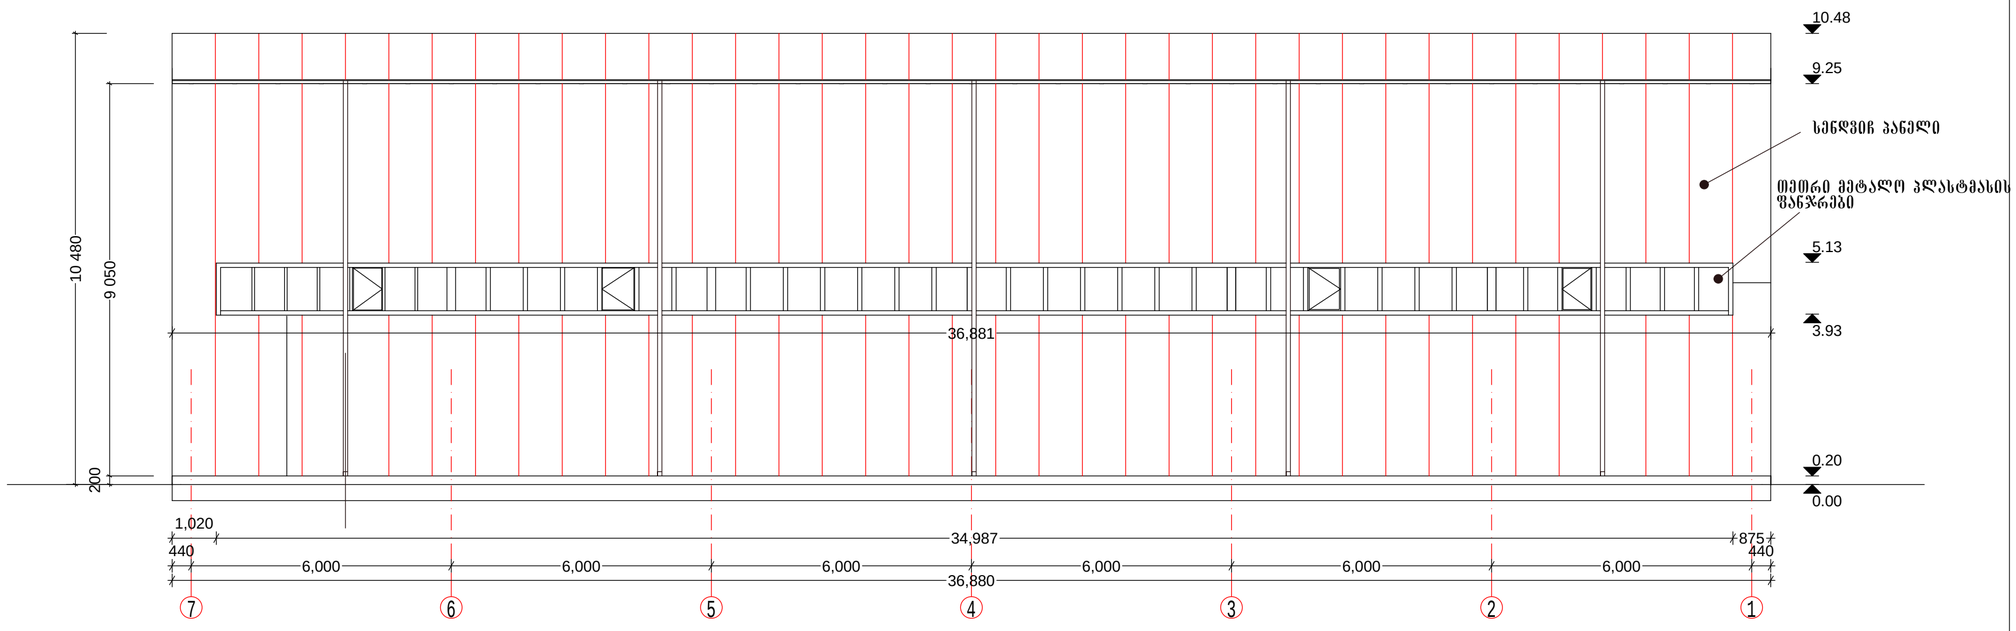

დამკვეთი
შ.პ.ს ინსტა
"INSTA" LLC

მისამართი
თბილისი, ზაქარიაძის ქ. 8

პროექტის დასახელება
შეთანხმებული პროექტის კორექტირება

თანამდებობა	გვარი	ხელმოწერა	თარიღი
მთ.არქიტექტორი	ნ.მაღალაშვილი		
დაამუშავა	ნ.მაღალაშვილი		
შეამოწმა	ნ.მაღალაშვილი		

შ.პ.ს ინსტა
"INSTA" LLC
თბილისი, ზაქარიაძის ქ. 8
ტელ/ფაქსი:(99532)2202020
E_MAIL:<info@insta.ge>

ექსპერტიზა, კონსულტაცია, პროექტირება და მონიტორი

მაშტაბი	1:100
თარიღი	
ფორმატი	ა2

სტადია	ფურცელი	ფურცლები
მუშა პროექტი		

ასაწყობი ანგარი (საწყობი)
ფასადი 1-7 ღერძებში
მ. 1:100

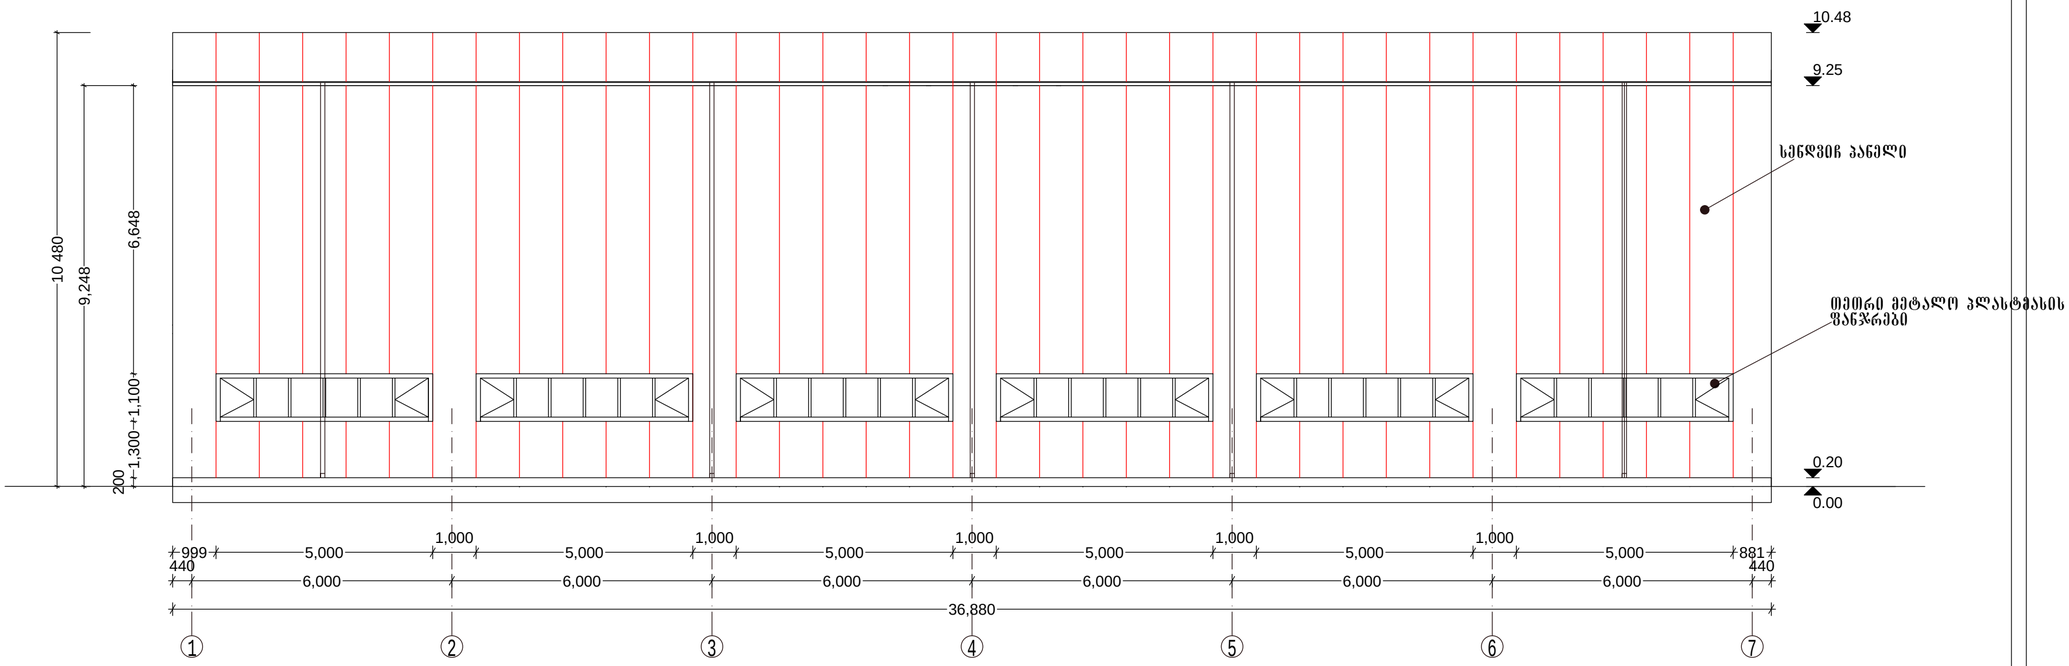

დამკვეთი
შ.პ.ს ინსტა
"INSTA" LLC

მისამართი
თბილისი, ზაქარიაძის ქ. 8

პროექტის დასახელება
შეთანხმებული პროექტის კორექტირება

თანამდებობა	გვარი	ხელმოწერა	თარიღი
მთ.არქიტექტორი	ნ.მაღალაშვილი		
დაამუშავა	ნ.მაღალაშვილი		
შეამოწმა	ნ.მაღალაშვილი		

შ.პ.ს ინსტა
"INSTA" LLC
თბილისი, ზაქარიაძის ქ. 8
ტელ/ფაქსი:(99532)2202020
E_MAIL:<info@insta.ge>

პროექტირება, კონსულტაცია, პროექტირება და მონტაჟი

მაშტაბი	1:100
თარიღი	
ფორმატი	ა2

სტადია	ფურცელი	ფურცლები
მუშა პროექტი		

ასაწყობი ანგარი (საწყობი)
ფასადი A-C ღერძებში
მ. 1:100

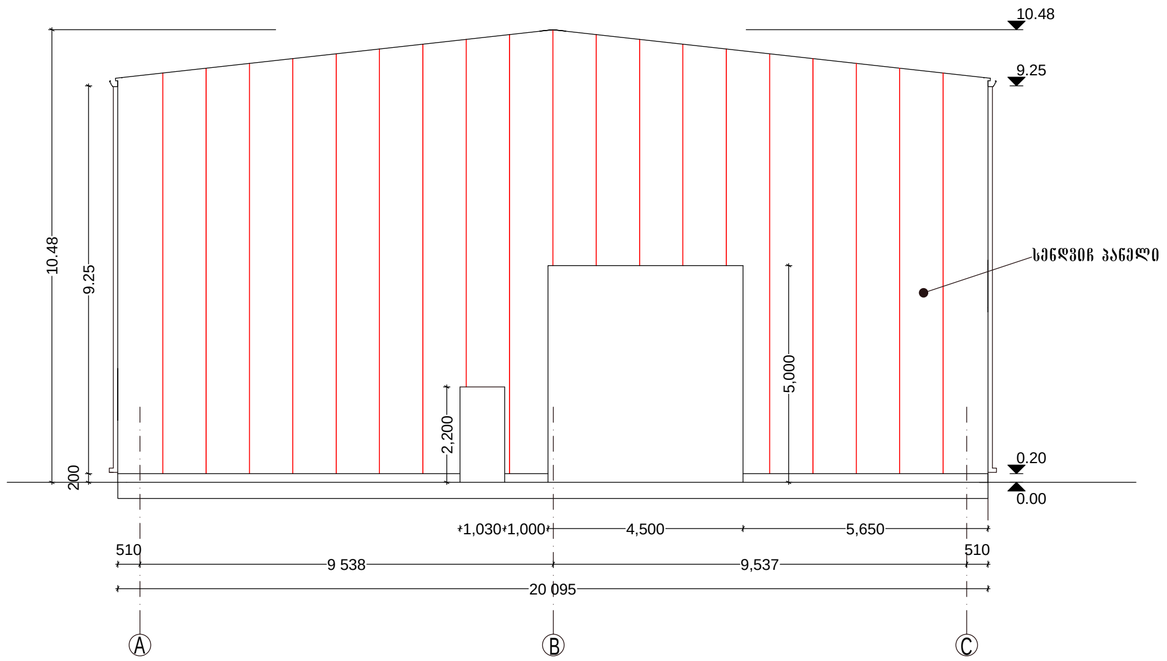

დამკვეთი
შ.პ.ს ინსტა
"INSTA" LLC

მისამართი
თბილისი, ზაქარიაძის ქ. 8

პროექტის დასახელება
შეთანხმებული პროექტის კორექტირება

თანამდებობა	გვარი	ხელმოწერა	თარიღი
მთ.არქიტექტორი	ნ.მაღალაშვილი		
დაამუშავა	ნ.მაღალაშვილი		
შეამოწმა	ნ.მაღალაშვილი		

შ.პ.ს ინსტა
"INSTA" LLC
თბილისი, ზაქარიაძის ქ. 8
ტელ/ფაქსი(99532)2202020
E_MAIL:<info@insta.ge>

არქიტექტურა, კონსტრუირება, კორექტირება და მონიტორინგი

მაშტაბი	1:100
თარიღი	
ფორმატი	ა2

სტადია	ფურცელი	ფურცლები
მუშა პროექტი		

ასაწყობი ანგარი (საწყობი)

ფასადი C-A ღერძებში

მ. 1:100

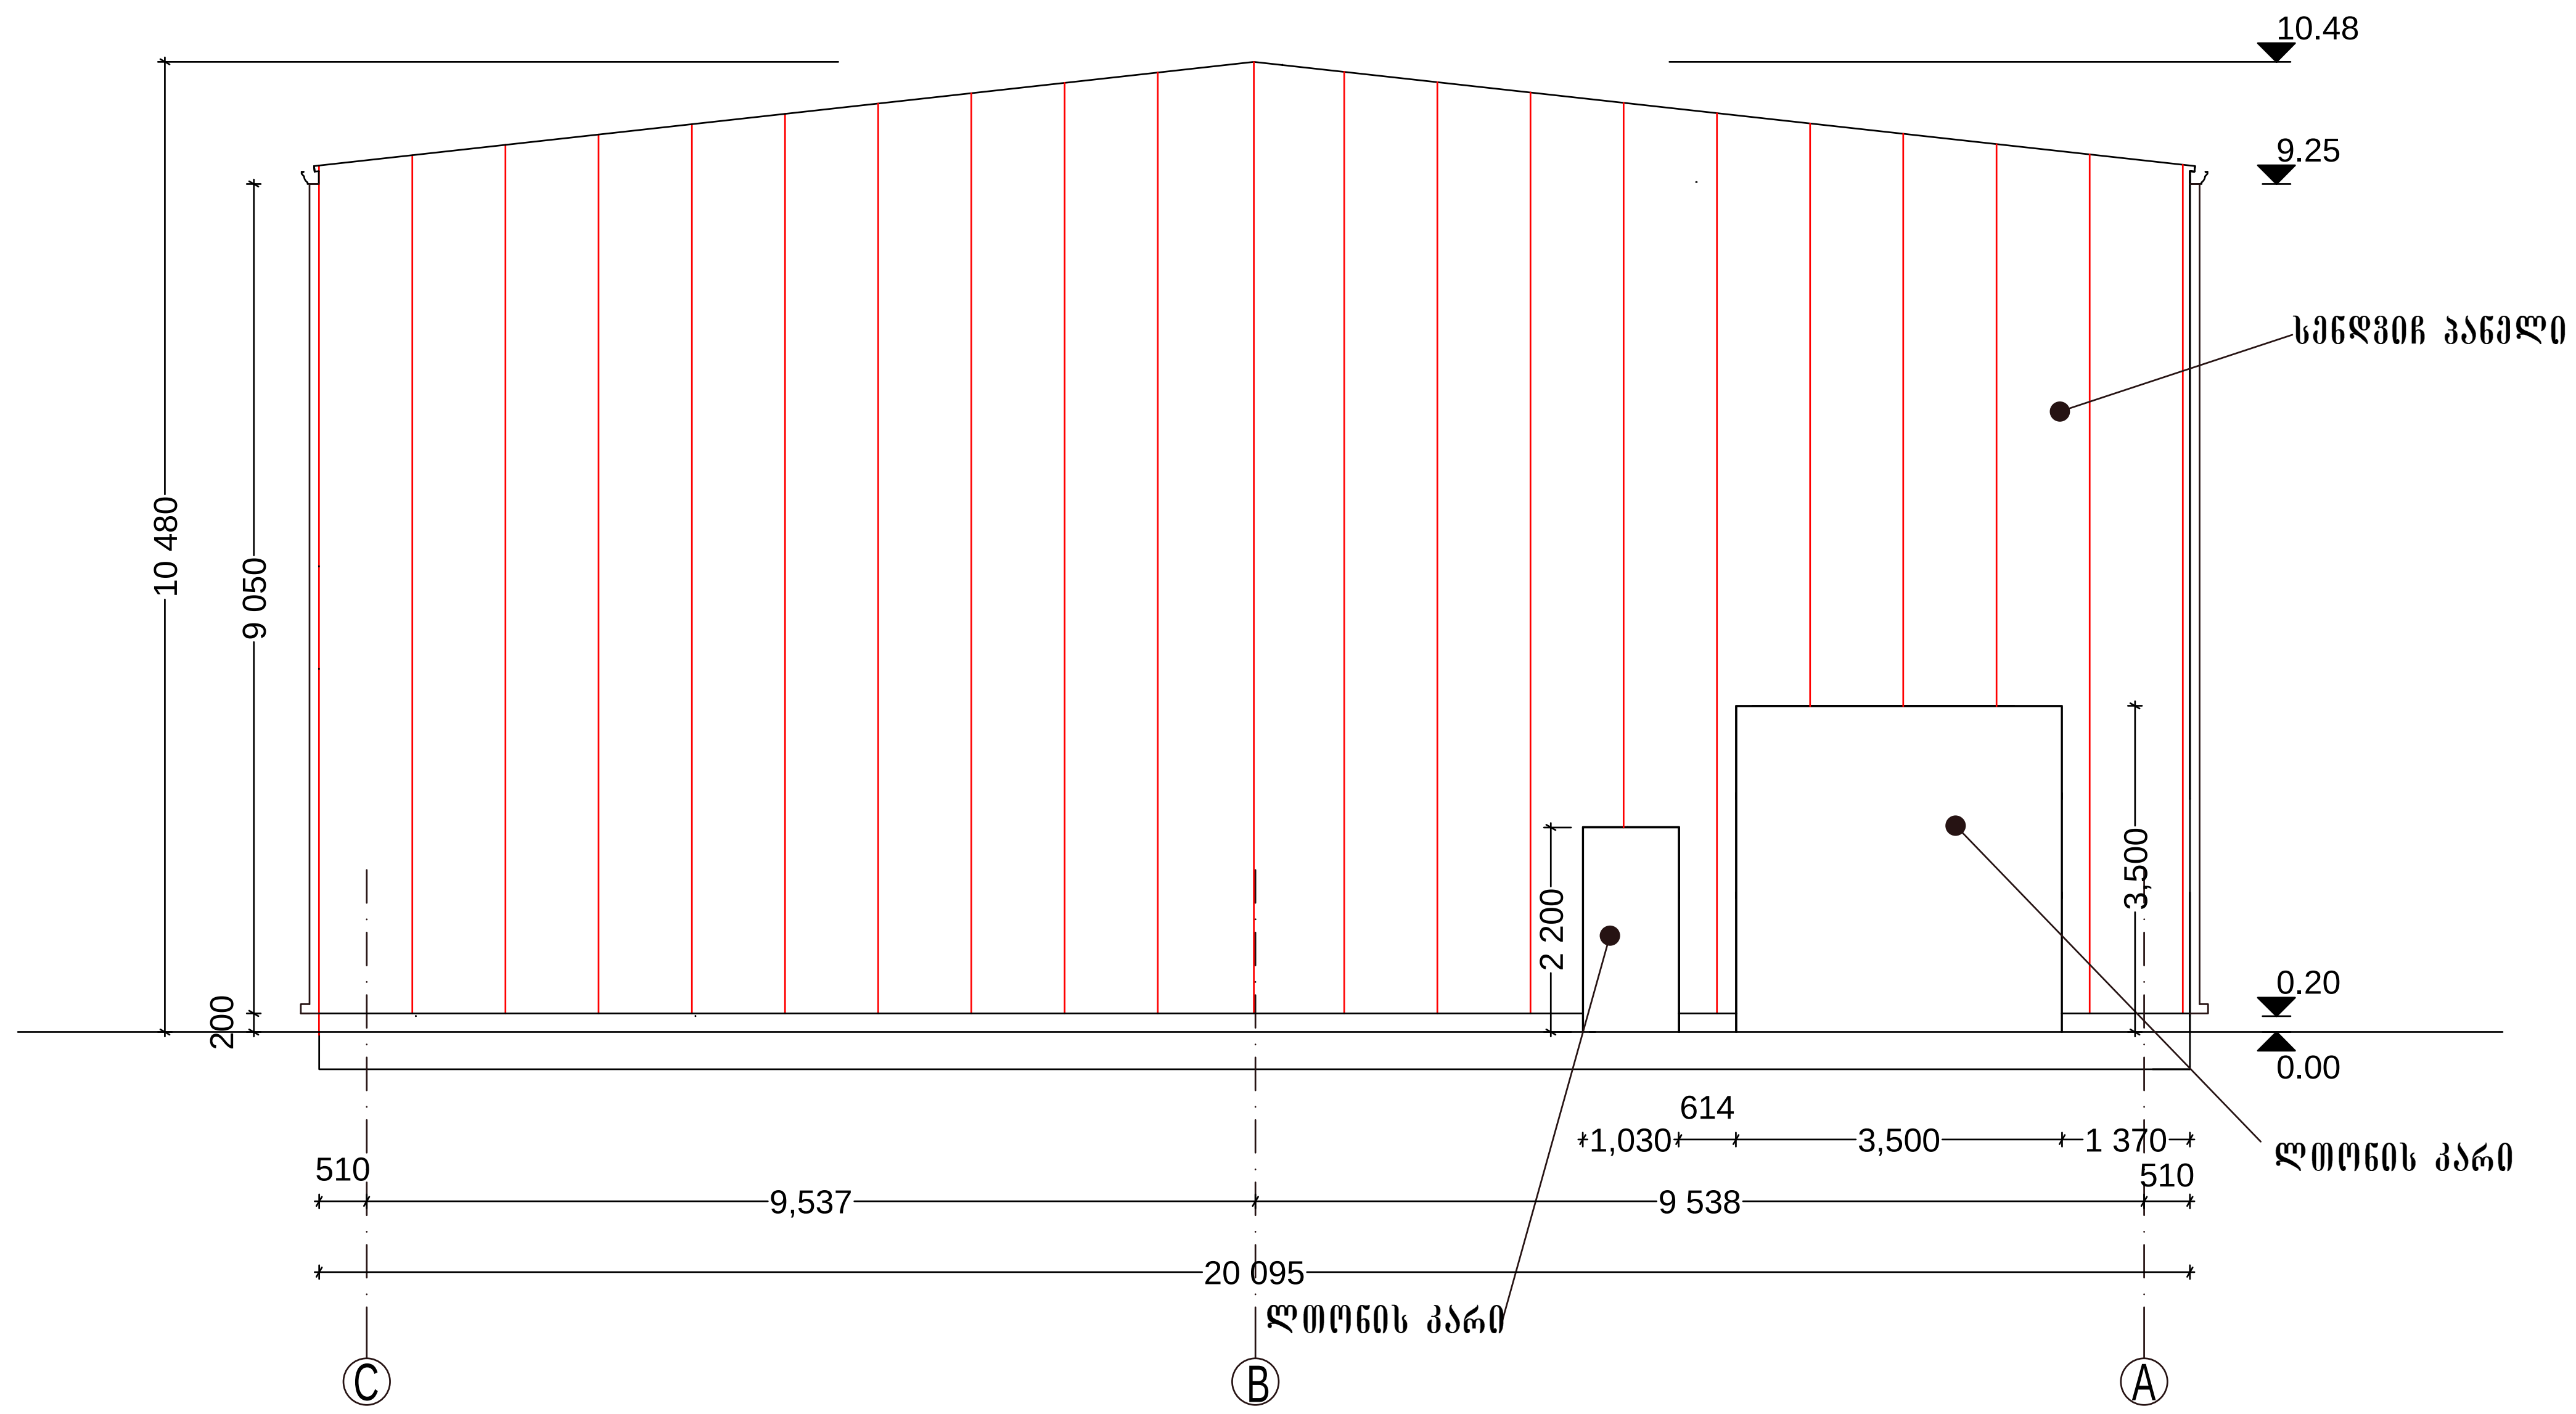

დამკვეთი	შ.პ.ს ინსტა "INSTA" LLC		
მისამართი	თბილისი, ზაქარიაძის ქ. 8		
პროექტის დასახელება	შეთანხმებული პროექტის კორექტირება		
თანამდებობა	გვარი	ხელმოწერა	თარიღი
მთ.არქიტექტორი	ნ.მაღალაშვილი		
დაამუშავა	ნ.მაღალაშვილი		
შეამოწმა	ნ.მაღალაშვილი		

შ.პ.ს ინსტა
"INSTA" LLC

ელექტროზა, კომუნიკაცია, პროექტირება და მონტაჟი

თბილისი, ზაქარიაძის ქ. 8
ტელ/ფაქსი:(99532)2202020

E_MAIL:<info@insta.ge>

მაშტაბი	1:100
თარიღი	
ფორმატი	ა2

სტადია	ფურცელი	ფურცლები
მუშა პროექტი		

ტიპიური 2012წ.

ლიცენზიის	შპს ტნსტა
	"INSTA" LLC
მისამართი	ი. ჭავჭავაძის გამზ. №8, ბათუმი
ტელეფონი, ელ.ფოსტა	+995 (422) 20 20 20; info@insta.ge
პროექტის ავტორი	
ტექნიკური ზედამხედველობის განმახორციელებელი პირი	
პროექტის დასახელება	
ნაგებობის ადგილმდებარეობა	

ლარნაკი

ფასადი (1-6) მ1:100

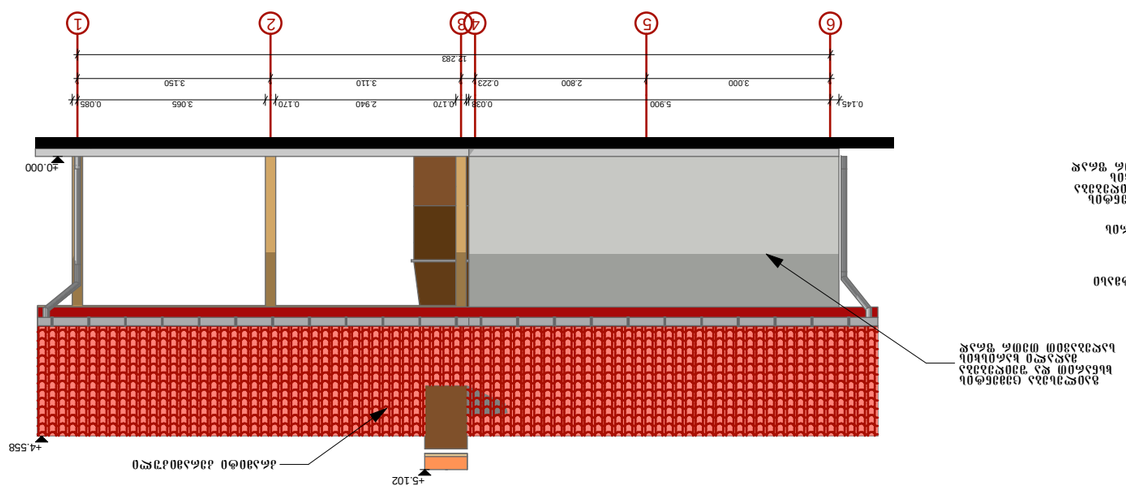

ლარნაკი

ფასადი (A-C) მ1:100

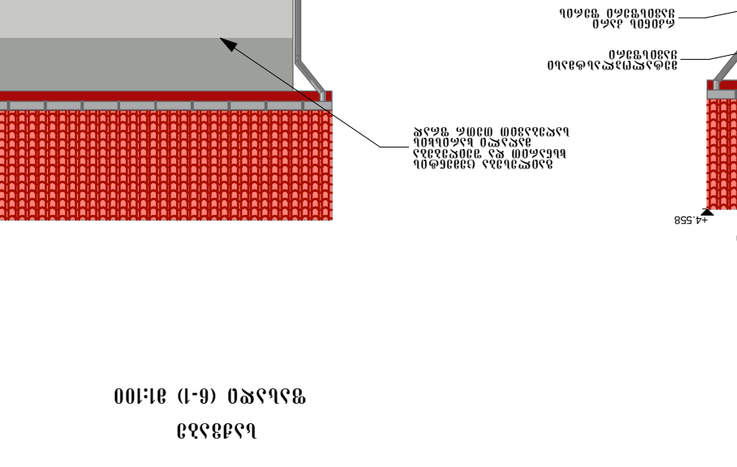

ლარნაკი

ფასადი (1-6) მ1:100

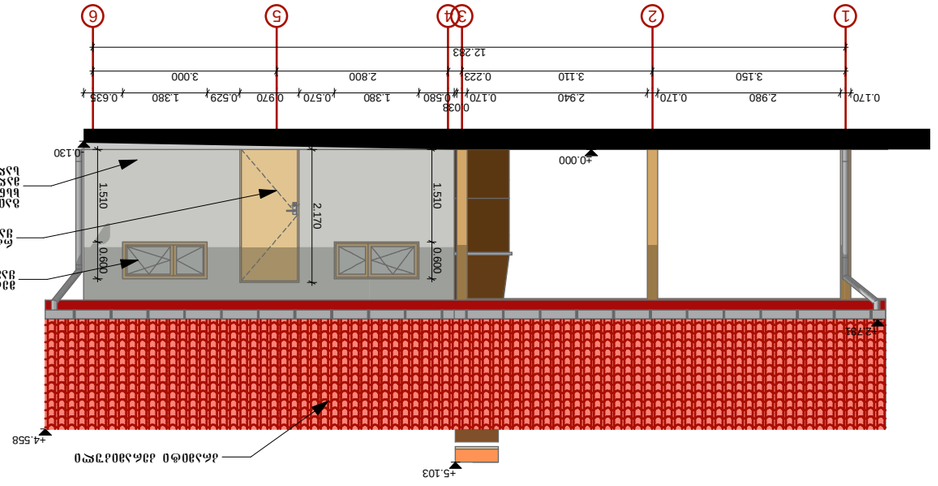

ლარნაკი

ფასადი (A-C) მ1:100

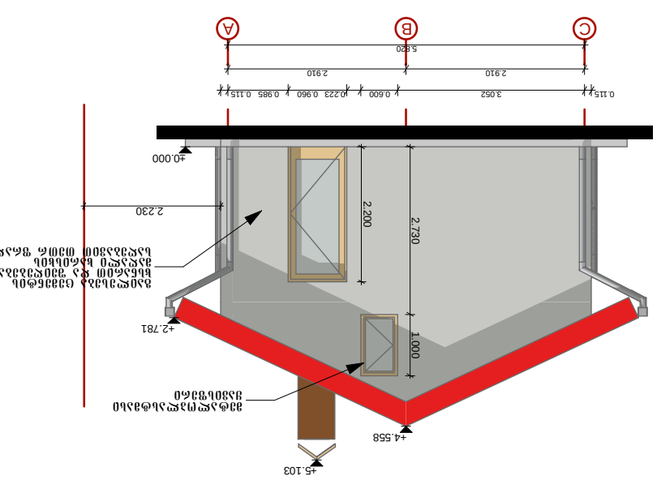

დაცვის ჯიხური
ფასადი (2-1) მ1:100

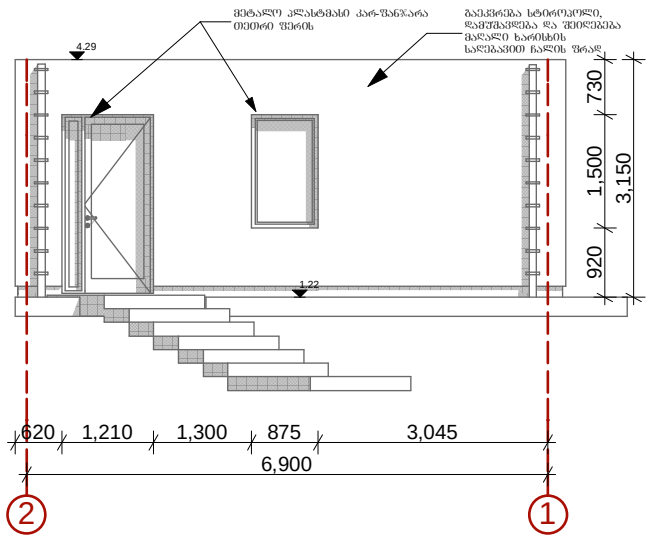

დაცვის ჯიხური
ფასადი (1-2) მ1:100

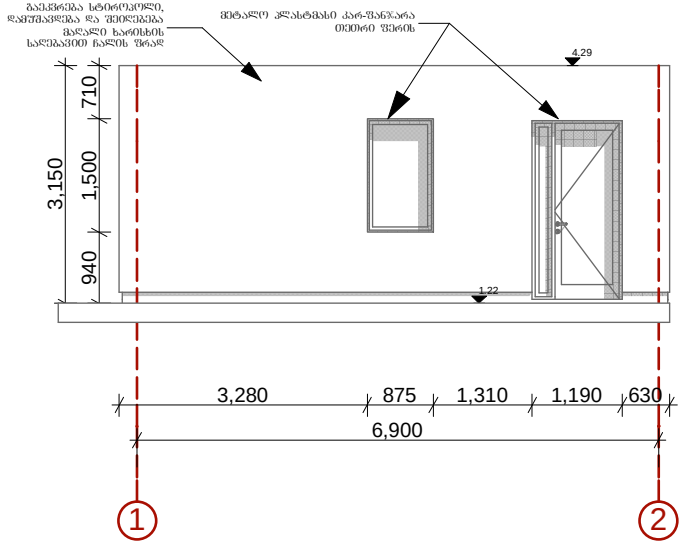

დაცვის ჯიხური
ფასადი (ბ-ა) მ1:100

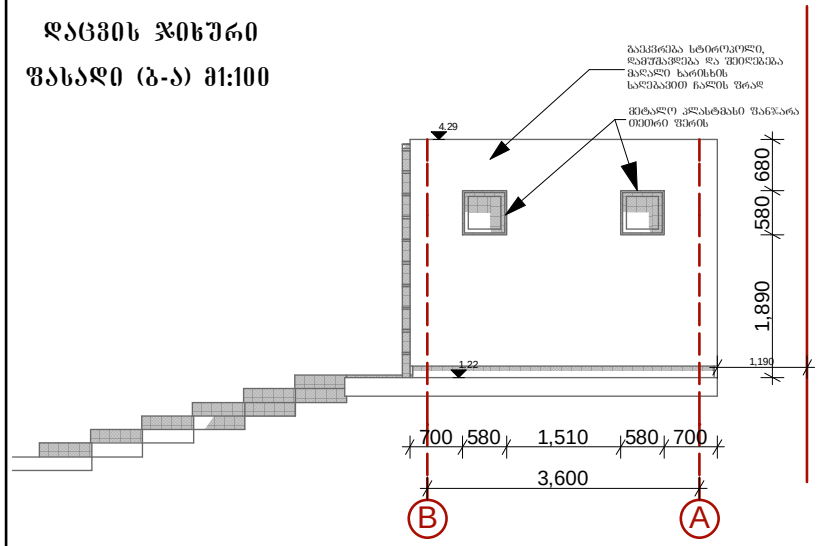

დაცვის ჯიხური
ფასადი (ა-ბ) მ1:100

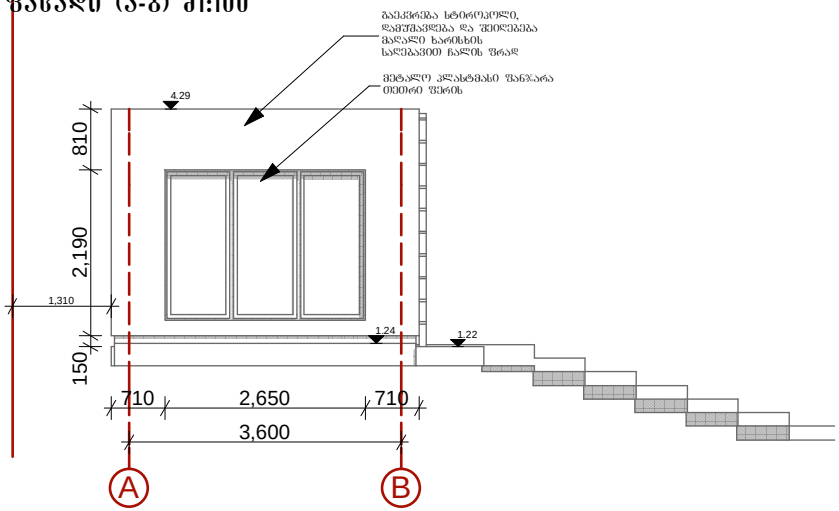

თბილისი 2012წ.

დამკვეთი	შ.პს ინსტა "INSTA" LLC
მისამართი	თბილისი, ზაქარიაძის ქ. 8
პროექტის დასახელება	შეთანხმებული პროექტის კორექტირება

თანამდებობა	გვარი	ხელმოწერა	თარიღი
მთ.არქიტექტორი	ჩამღელაშვილი		
დამმუშავა	ჩამღელაშვილი		
შეამოწმა	ჩამღელაშვილი		

შ.პს ინსტა
"INSTA" LLC
თბილისი, ზაქარიაძის ქ. 8
ტელ/ფაქსი(99532)2202020
<ელ.ფოსტა@insta.ge>

დაცვის ჯიხური

მაშტაბი	1:100
თარიღი	
ფორმატი	ა2

სტადია	ფურცელი	ფურცლები
მუშა პროექტი		

ფასადი 1-3 მ 1:100

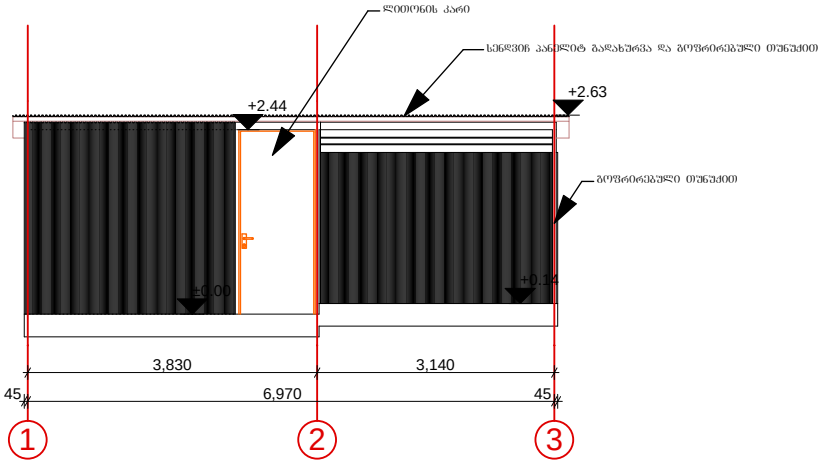

ფასადი 3-1 მ 1:100

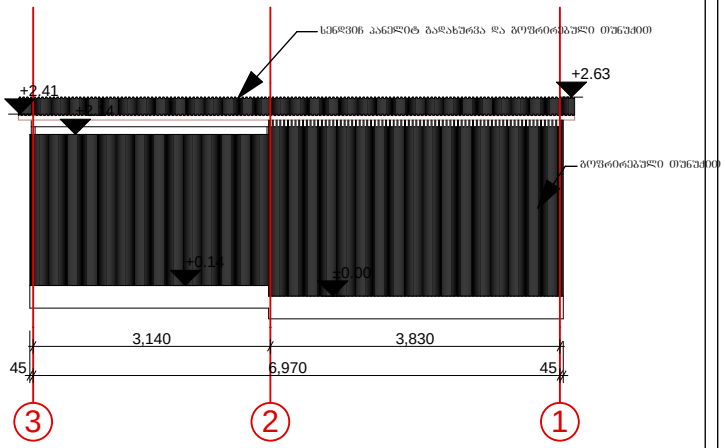

ფასადი A-C მ 1:100

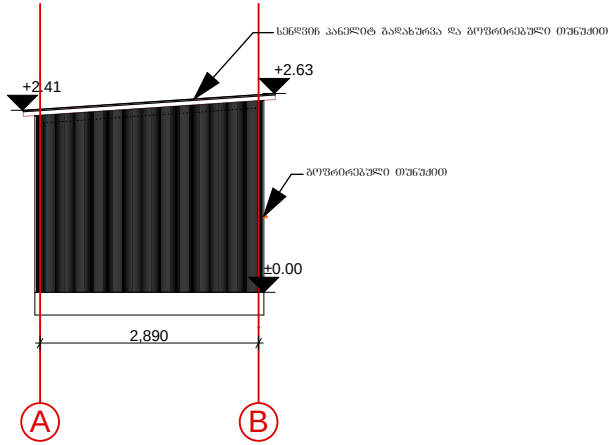

ფასადი C-A მ 1:100

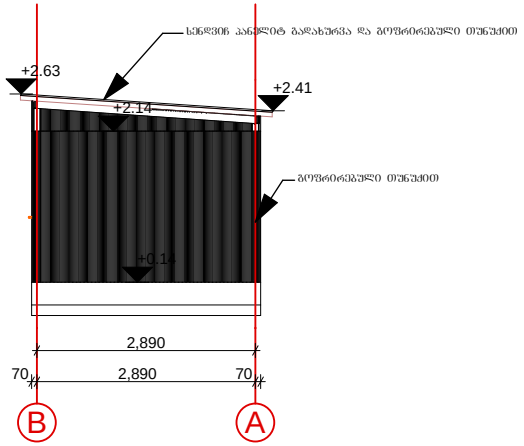

დამკვეთი
შ.პ.ს ინსტა
"INSTA" LLC

მისამართი
თბილისი, ზაქარიაძის ქ. 8

პროექტის დასახელება
შეთანხმებული პროექტის კორექტირება

თანამდებობა	გვარი	ხელმოწერა	თარიღი
მთ.არქიტექტორი	ჩქადალაშვილი		
დაამუშავა	ჩქადალაშვილი		
შეამოწმა	ჩქადალაშვილი		

შ.პ.ს ინსტა
"INSTA" LLC
თბილისი, ზაქარიაძის ქ. 8
ტელ/ფაქსი(99532)2202020
E_MAIL:<info@insta.ge>

მასშტაბი	1:100
თარიღი	
ფორმატი	A4

სტადია	ფურცელი	ფურცლები
მუშა პროექტი		