D:\C3\topo_varke\TIL_nams niqseli\image004.jpg

საქართველოს

ქ. თბილისის მერია

სსიპ თბილისის არქიტექტურის სამსახური


ქ. თბილისი, უნივერსიტეტის ქუჩა, 2000 კვ.მ არასასოფლო-სამეურნეო დანიშნულების მიწის ნაკვეთის
ბ ე ბ მ ა
საფუძველი:

სამსახურის უფროსი

/გ. გოგოლაშვილი /.

სიტუაციური სქემა	ქალაქგებმარების განყოფილება		
მ. 1:2000	განყოფილების უფროსი:		ნ. გვენცაძე
	მთავარი სპეციალისტი:		
	საინვესტიციო განყოფილება		
	განყოფილების უფროსი:		
	მთავარი სპეციალისტი:		
	მიწის ნაკვეთის ფუნქცია და ქალაქმშენებლობითი პირობების პარამეტრები		

D:\!!!2015\nika zviadadze topo maglivtan_24.04.2015\Topo\universitetis_q.tif

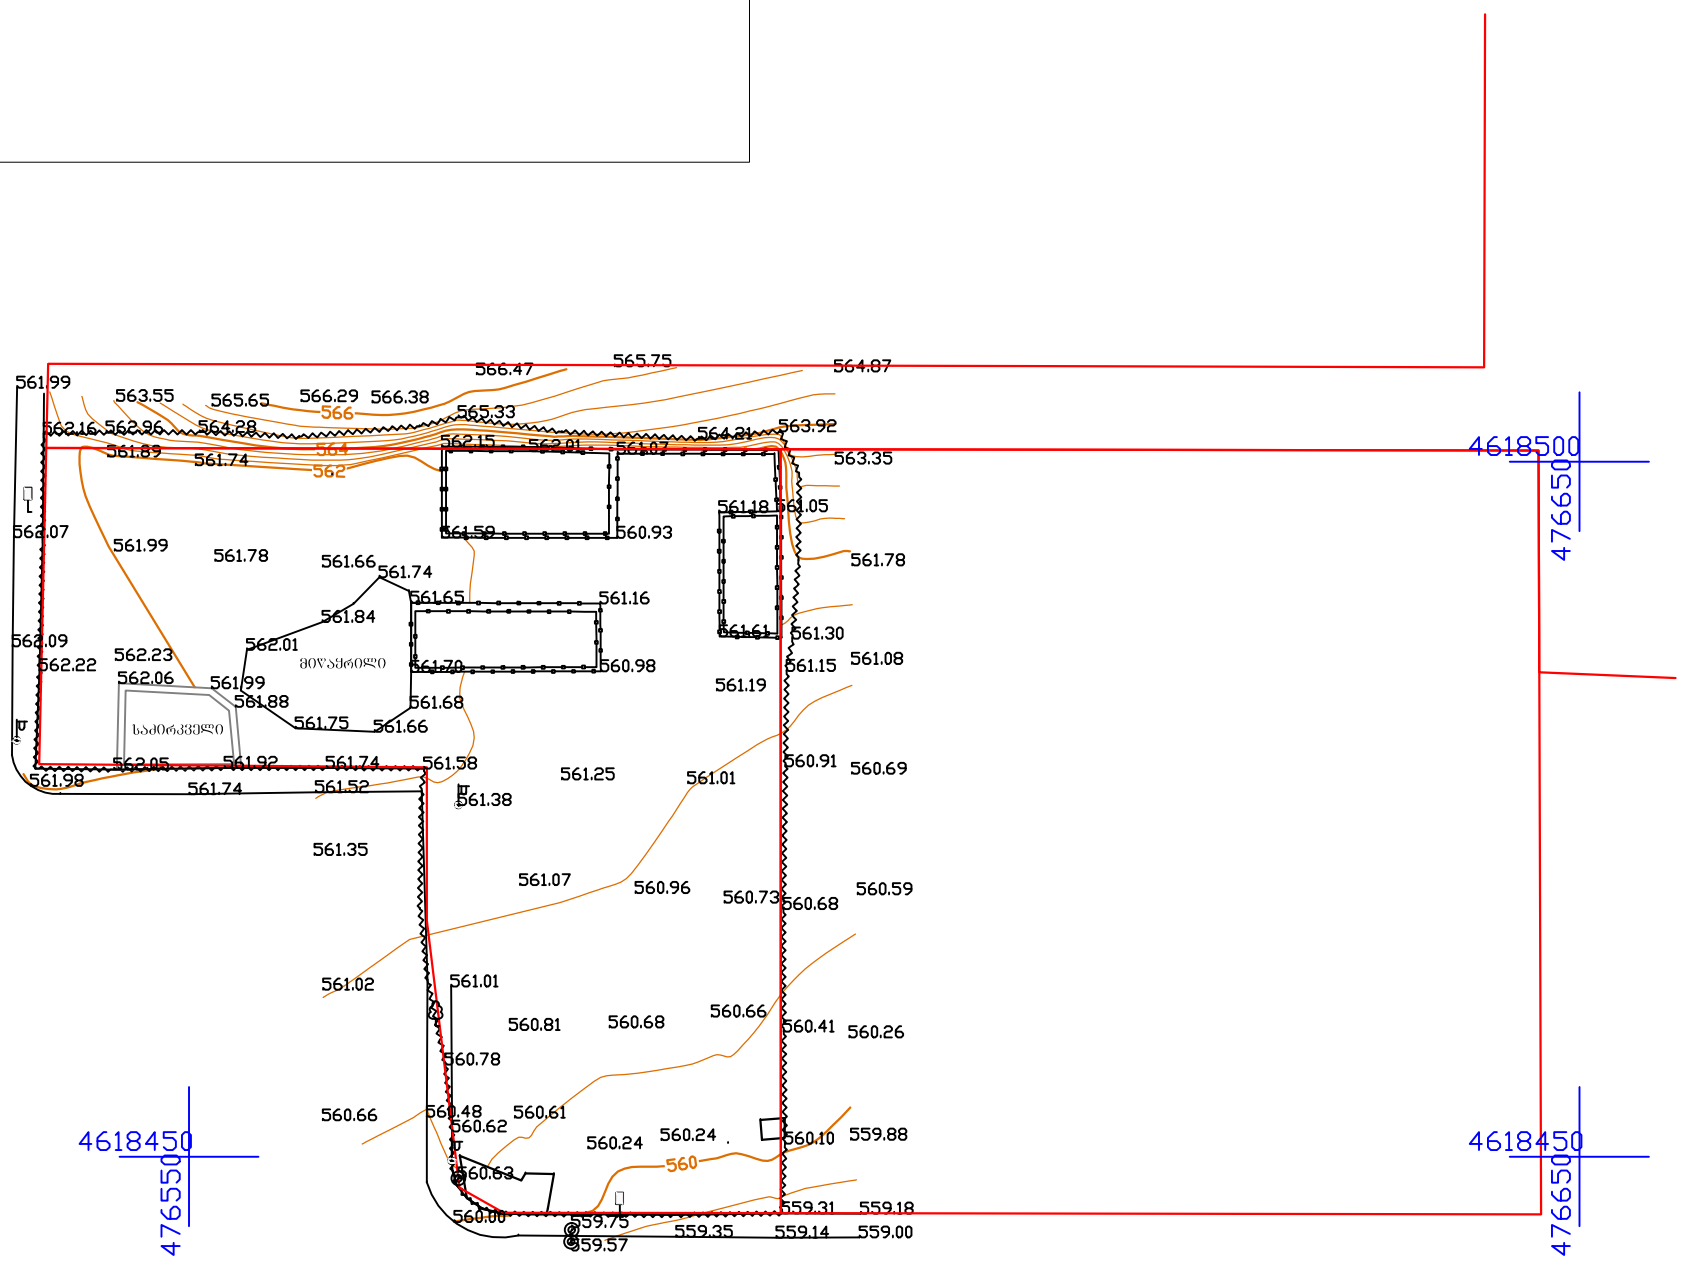

პირობითი აღნიშვნები

- დროებითი ხის ნაგებობა
- ნაკვეთის საზღვარი
- დროებითი ღობე
- კედელი
- სამეთვალყურეო ჭა
- ბარე განათება
- საბზაო ნიშანი
- ხეები
- UTM- საერთაშორისო

შპს „ტერაბრაფიკი“		
დირექტორი		შ. ფხაკაძე
კომპიუტერული უზრუნველყოფა		ი. თალაკვაძე
ახომპა შეასრულა		ვ. თაფლაძე
დამკვეთი		ნ. ზვიადაძე
მასშტაბი 1:500		24.04.2015

გენგეგმა ტოპოძირზე მ. 1:500

ქუჩის ღერძული ხაზი

ქუჩის ღერძული ხაზი


უნივერსიტეტის ქუჩა

შენიშვნა: შენობის 0.00 = (561.50)

ტერიტორიის საკანალიზაციო ხაზი

შპს "ლეკე"	დამკვეთი: შპს "ბახვეული"		მრავალფუნქციური შენობა	ფაზა №2
			ქ. თბილისი, ვაჩნაძეების ქუჩის ჩაითვი, მალითის მიმდებარედ	არქიტექტურული პროექტი
ხელმძღვანელი	ბ. მოსლიშვილი			
არ. მთავარი არქიტექტორი	ბ.ნიღოლაშვილი			
პროექტის ავტორები	ბ. ფალავანდიშვილი			
	ბ. ნიღოლაშვილი		გენგეგმა ტოპოძირზე მ. 1:500	ფურც. სულ ფურც.
შესრულება	ბ. ნიღოლაშვილი			50
შესამოწმა	ბ.ფალავანდიშვილი			

გენგეგმა მ. 1:500

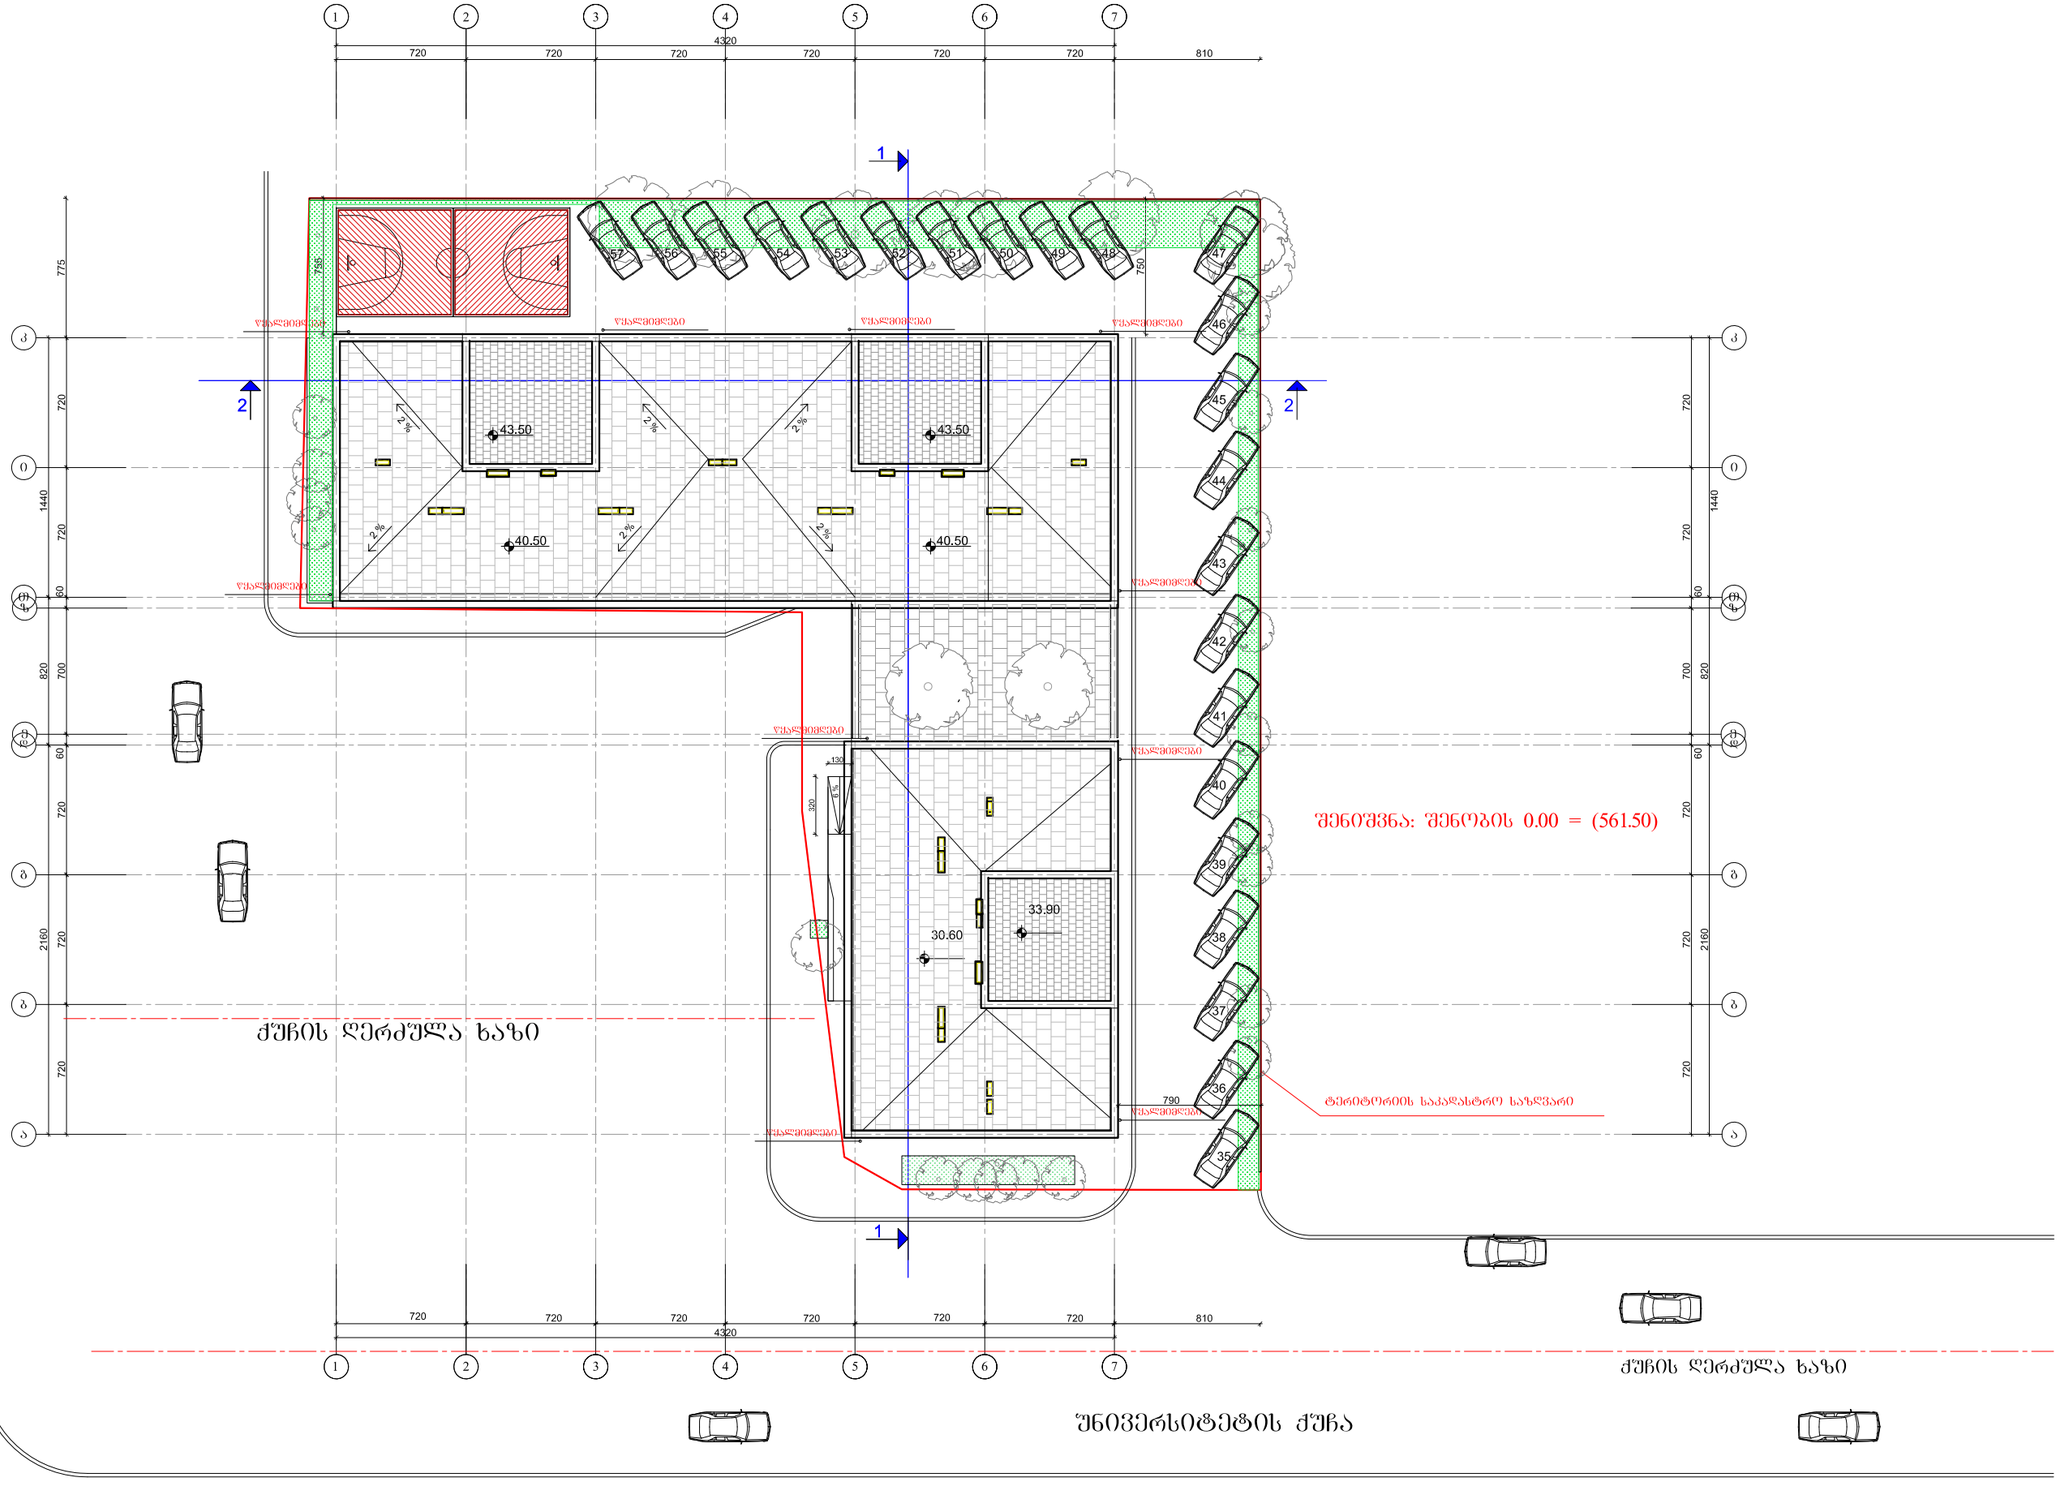

შპს "ლეკე"	დამკვეთი: შპს "ბაზისელი"		მრავალფუნქციური შენობა	დაკვეთა №2
დირექტორი	ბ. მოსულიშვილი		ქ. ბათუმი, ზანგლანძონაულის რაიონი, მალლივის მიდლობაზე	არქიტექტურული პროექტი
პრ. მთავარი არქიტექტორი	გ.ნონიაშვილი			
არქიტექტს. ავტორები	ბ. ფალავანდიშვილი ბ. ნონიაშვილი			
შესრულა	ბ. ნონიაშვილი		გენგეგმა ტოპოძირზე მ. 1:500	ფურც. სულ ფურც.
შეამოწმა	გ.ფალავანდიშვილი			50