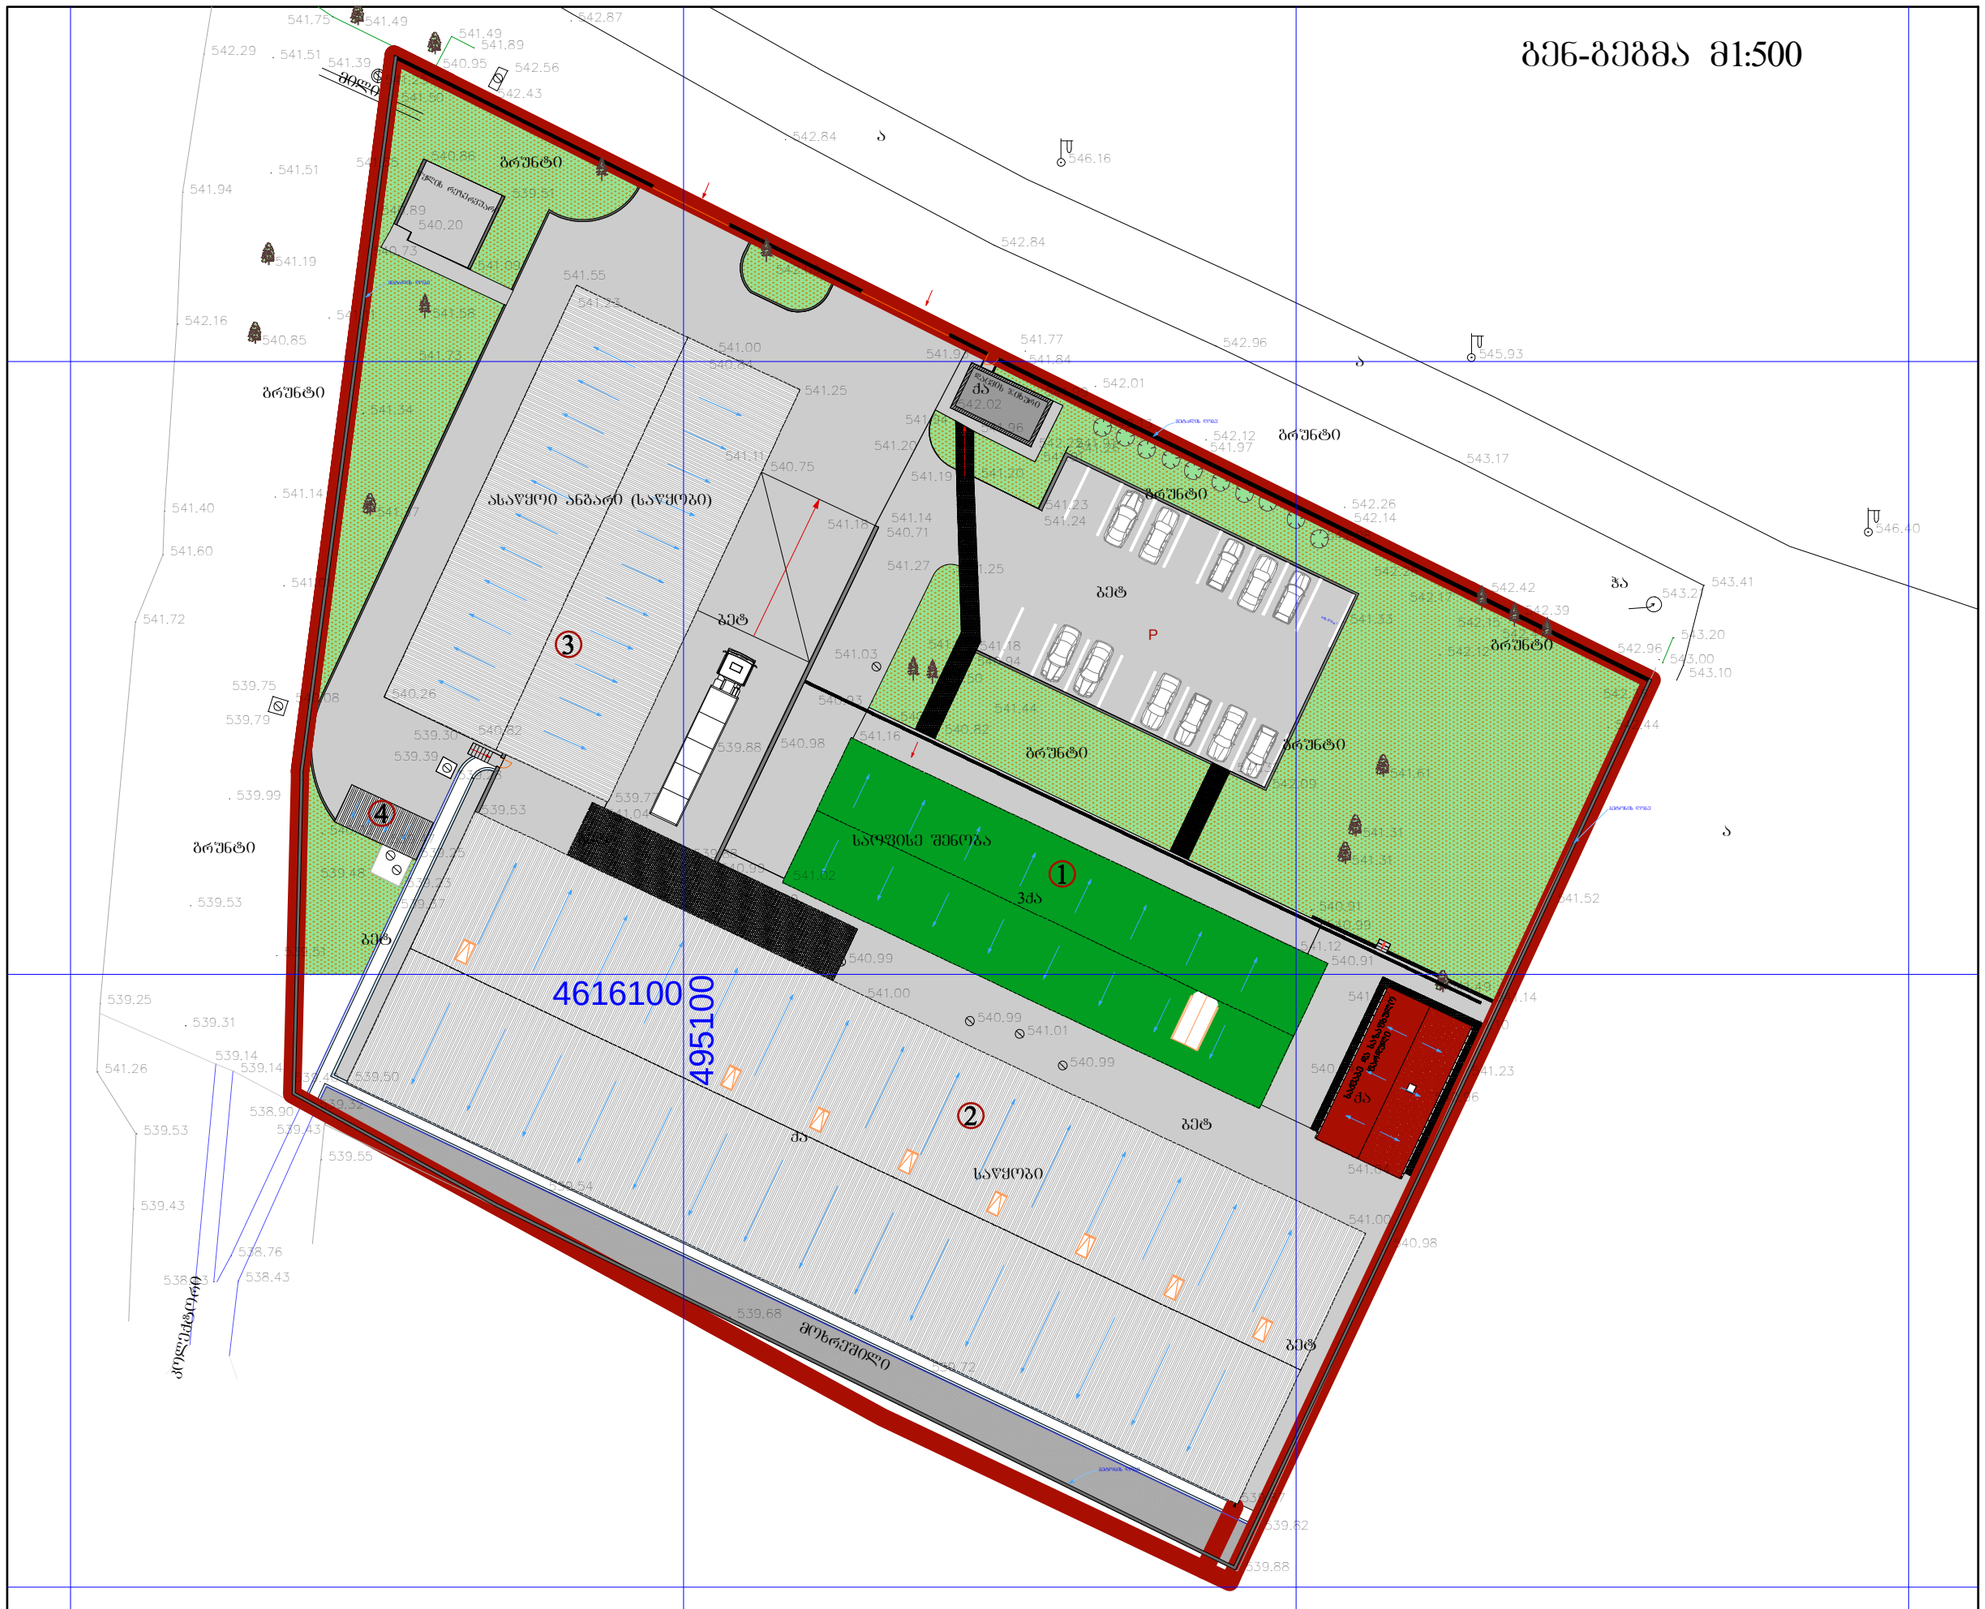

დამკვეთი

მისამართი

პროექტის დასახელება

თანამდებობა გვარი ხელმოწერა თარიღი

mT.arqiteqtoi

დაამუშავა

შეამოწმა

მაშტაბი

თარიღი

ფორმატი

სტადია ფურცელი ფურცლები

მუშა პროექტი

a3

1:500
შ.პ.ს ინსტა

"INSTA" LLC

თბილისი, ზაქარიაძის ქ. 8

ტელ/ფაქსი:(99532)2202020

E_MAIL:<info@insta.ge>

ელექტრობა, კომუნიკაცია, პროექტირება და

მონტაჟი

შ.პ.ს ინსტა

"INSTA" LLC
თბილისი, ზაქარიაძის ქ. 8

შეთანხმებული პროექტის კორექტირება

ნ.მაღალაშვილი

ნ.მაღალაშვილი

ნ.მაღალაშვილი

ექსპლიკაცია

4 95

.27 8 m 2

P

მეტალის ღობე

ბეტონის ღობე

ბეტონის ღობე

მეტალის ღობე

541.01

539.31

542.43

542.56
541.89
541.49

540.95

541.75

542.29

541.94

542.16

541.19

540.85

540.20
540.89

540.86

539.51
541.09

541.25
541.39

541.50
541.49

541.51

541.51 541.55

541.11 541.58

541.73
541.34

541.14

541.40 541.37

541.60
541.72

539.79

539.75

540.08
539.99

540.02

539.37

539.23

539.48

539.47

539.25

539.30
540.26

539.39

539.28

539.53

540.82

539.77

541.04

540.99
539.88

539.88 540.98

540.71 541.18 541.14

541.20

541.19 541.20

541.96 541.94

542.02
541.93

542.22

541.91

541.91 541.26
541.23

541.24
541.18

540.94
541.01
540.67

540.82

540.93

541.03

541.27 541.25

541.44
541.50

540.75
541.11

541.25

541.00

540.84

541.55

541.23

541.02

541.16

540.99

541.00

540.99

540.99

541.01

540.99

541.00

540.98

539.53

539.51

539.25

541.26

539.53

539.43

538.43

538.76

538.43

539.32 538.90

539.14
539.14

539.43

539.55
539.40 539.50

539.54

539.68

539.72

539.88

539.82
539.87

542.87

542.84

542.09

542.84

542.96

543.17

543.41
543.10

543.00

543.20

543.21
542.96

542.47

542.39
542.42

542.26

542.14

542.26

541.97

542.12

542.01

541.84

541.77

541.99

542.36

542.44

542.12

541.33

542.09
541.32

540.91

541.12

540.91

540.99

541.14

541.52

541.49

541.09

541.10
540.96

541.23

541.04
540.74

541.31

541.31

541.61

542.15
542.17

542.13

542.08 546.40

545.93

546.16

3qa

qa

მილი

ბეტ

qa

qa

ბეტ

ბეტ

ბეტ

მოხრეშილი ბეტ კოლექტო

ri

გრუნტი

გრუნტი

გრუნტი

გრუნტი

გრუნტი გრუნტი

გრუნტი

გრუნტი

a

a

ბეტ

4616100

495100

540.73

Wa

a

საწყობი

ასაწყოი ანგარი (საწყობი)

საოფისე შენობა

დაცვის ჯიხური

წყლის რეზერვუარი

საქვაბე და საზაფხულო ფარდული

გენ-გეგმა მ1:500

გენ-გეგმა მ1:500

1

2

3

4

1. საოფისე ადმინისტრაციული

2. სასაწყობო ანგარი დიდი

3. სასაწყობო ანგარი პატარა

4. სარეზერვუარო ანგარი

კორექტირებული შენობების

ექსპლიკაცია