შპს "სამეცნიერო საპროექტო-ტექნოლოგიური საწარმო"

თბილისი, მიწდელის ქ. N 3 ნაკვეთი ს/კ 01.14.01.007.327

მიწის ნაკვეთის სამშენებლოდ გამოყენების პირობების ცვლილება მრავალფუნქციური კომპლექსისთვის



თბილისი 2018

საკადასტრო გეგმა

საჯარო რეესტრის ეროვნული სააგენტო

საკადასტრო კოდი: **01.14.01.007.327**

განცხადების ნომერი: **892018553559**

მომზადების თარიღი: **28/06/2018**

ნაკვეთის დანიშნულება: **არასასოფლო სამეურნეო**

ფართობი: **4428 კვ.მ (WGS 84 / UTM zone 38N)**

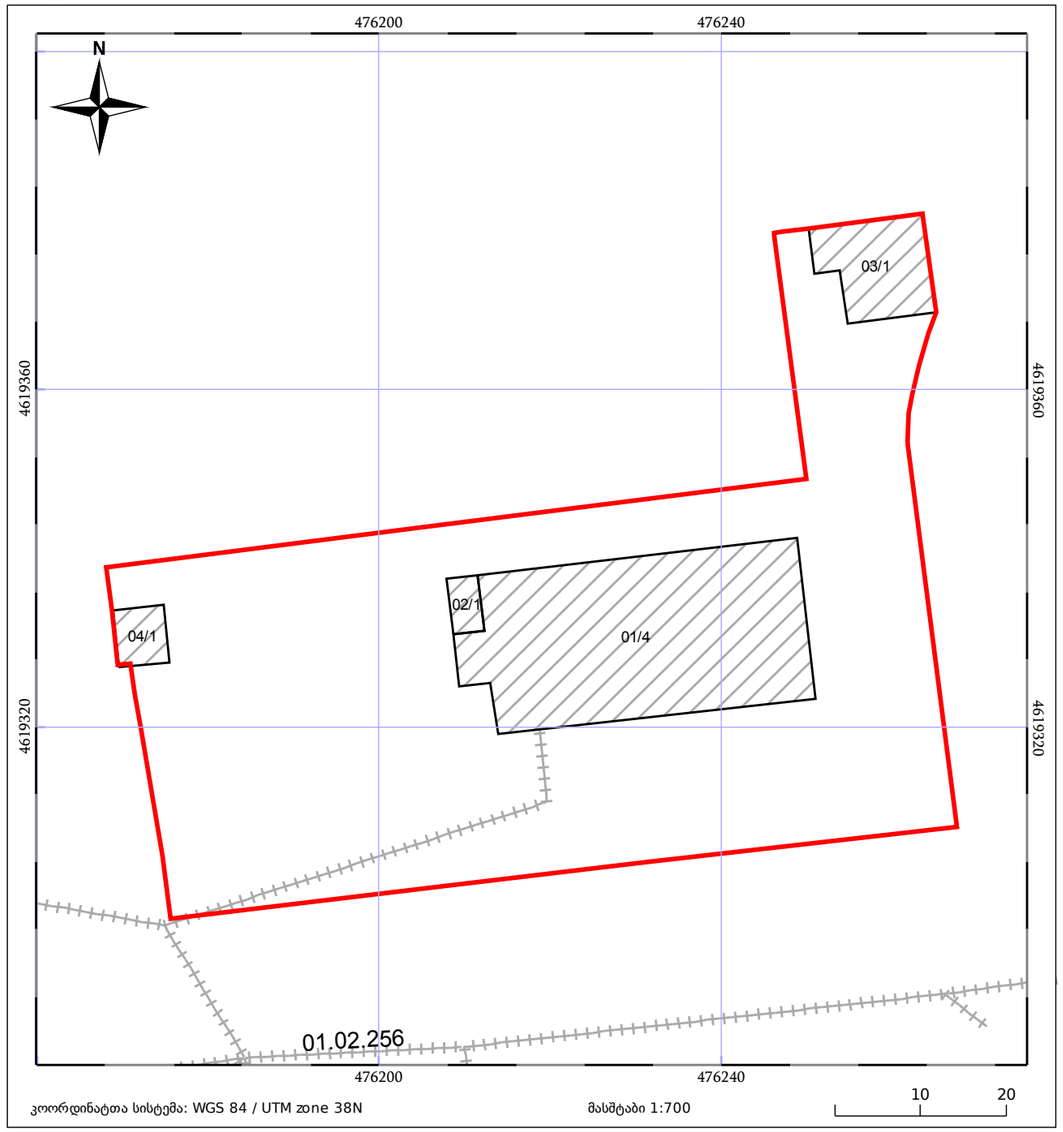

05/25 მშენებარე ნაგებობა

05/25 შენობა/ნაგებობა

ტყის ფონდი

ნაკვეთის საკადასტრო საზღვარი

ხაზობრივი ნაგებობა

ვალდებულება

საჯარო რეესტრის ეროვნული სააგენტო:ქალაქი თბილისი, სანაპიროს ქუჩა, N2; ტელ: (995 32) 91 04 27;

http://napr.gov.ge

მასშტაბი: Scale:	1 : 100
Format: ფორმატი:	A-3
Design for	დამკვეთი
Design by	შემსრულებელი
	ქ. თბილისი, მთაწმინდის რაიონი ჭონქაძის 29
Project Name	პროექტის სახელწოდება
	დასახელება Info
Drawing	ნახაზი
	დასახელება Info
Drawn by	შეასრულა
დირექტორი Director	ნ. სულხანიშვილი
მთ. არქიტექტ. Chief Architect	ნ. სულხანიშვილი
Date: თარიღი:	08.10.2018
	10
	D -9

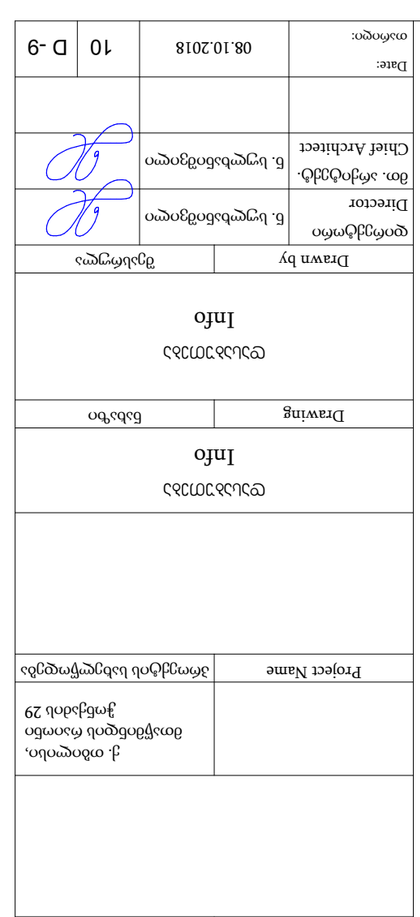

Design by	მეცნიერების
	ქ. თბილისი, ზოგადების ტექნიკური ინსტიტუტი ქუჩა 29
Project Name	პროექტის სახელწოდება
Drawing	ნახაზი
	ტექნიკური ინფორმაცია Info
Drawn by	შეასრულა
დირექტორი Director	ს. სულხანიშვილი
მთ. არქიტექტორი Chief Architect	ს. სულხანიშვილი
Date: თარიღი:	08.10.2018
	10 D -9

Design for	დასკვნით
Design by	მეცნიერების

მასშტაბი:	1 : 100
Scale:	
ფორმატი:	A-3
Format:	

ტექნიკური პირობები

N 01.14.01.007.327 — შენობის (პროექტის) საკადასტრო კოდი

ტექნიკური პირობების მიღების ფორმალობები

N 89201855559 - 22/06/2018 17:26:47	შენობის დეტალური რეგისტრაციის ნომერი
28/06/2018 17:42:13	შენობის დეტალური თარიღი

ტექნიკური პირობების მიმღები

ნომერი	სექტორი	ქალაქი/სოფელი	ქუჩის/ტერიტორიის დასახელება	ნაკვეთის საკადასტრო კოდი
29	14	01	007/327	**01 14 01 007 327**

ნაკვეთის ფართობი: 4428.00 კვ.მ

01.14.01.007.302: ნაკვეთის წინა მიწისქვეშა კომუნიკაციები

ნაკვეთის წინა მხარეს გამავალი ქუჩის სიგანე: 12 მ.

ნაკვეთის ზომები და მდებარეობა: 3027.7 კვ.მ. (ორმხრივ 4 სანიშნულებიან ფიგურად 2991 კვ.მ; მანძილები (ორმაგი ფიგურა) 63.70 კვ.მ); N2, N3 ფიგურად -124.89 კვ.მ.; N4

ნებართვის მიმღების ვალდებულებები

ტექნიკური პირობების მიმღები : ნოდარი 89201855559 , თარიღი 22/06/2018 17:26:47

ტექნიკური პირობების მიღების თარიღი 28/06/2018

ტექნიკური პირობების ვადა ძალაშია 2 წლის განმავლობაში

- ნებართვის მიმღებმა ნებართვით გათვალისწინებული სამუშაოების დაწყებამდე 10 დღით ადრე უნდა აცნობოს ადგილობრივ თვითმმართველობას.
- ნებართვის მიმღებმა ნებართვით გათვალისწინებული სამუშაოების დასრულების შემდეგ 10 დღის ვადაში უნდა წარმოადგინოს ტექნიკური ზედამხედველის მიერ ხელმოწერილი აქტი

მასშტაბი: Scale:	1 : 100	Format: ფორმატი:	A-3

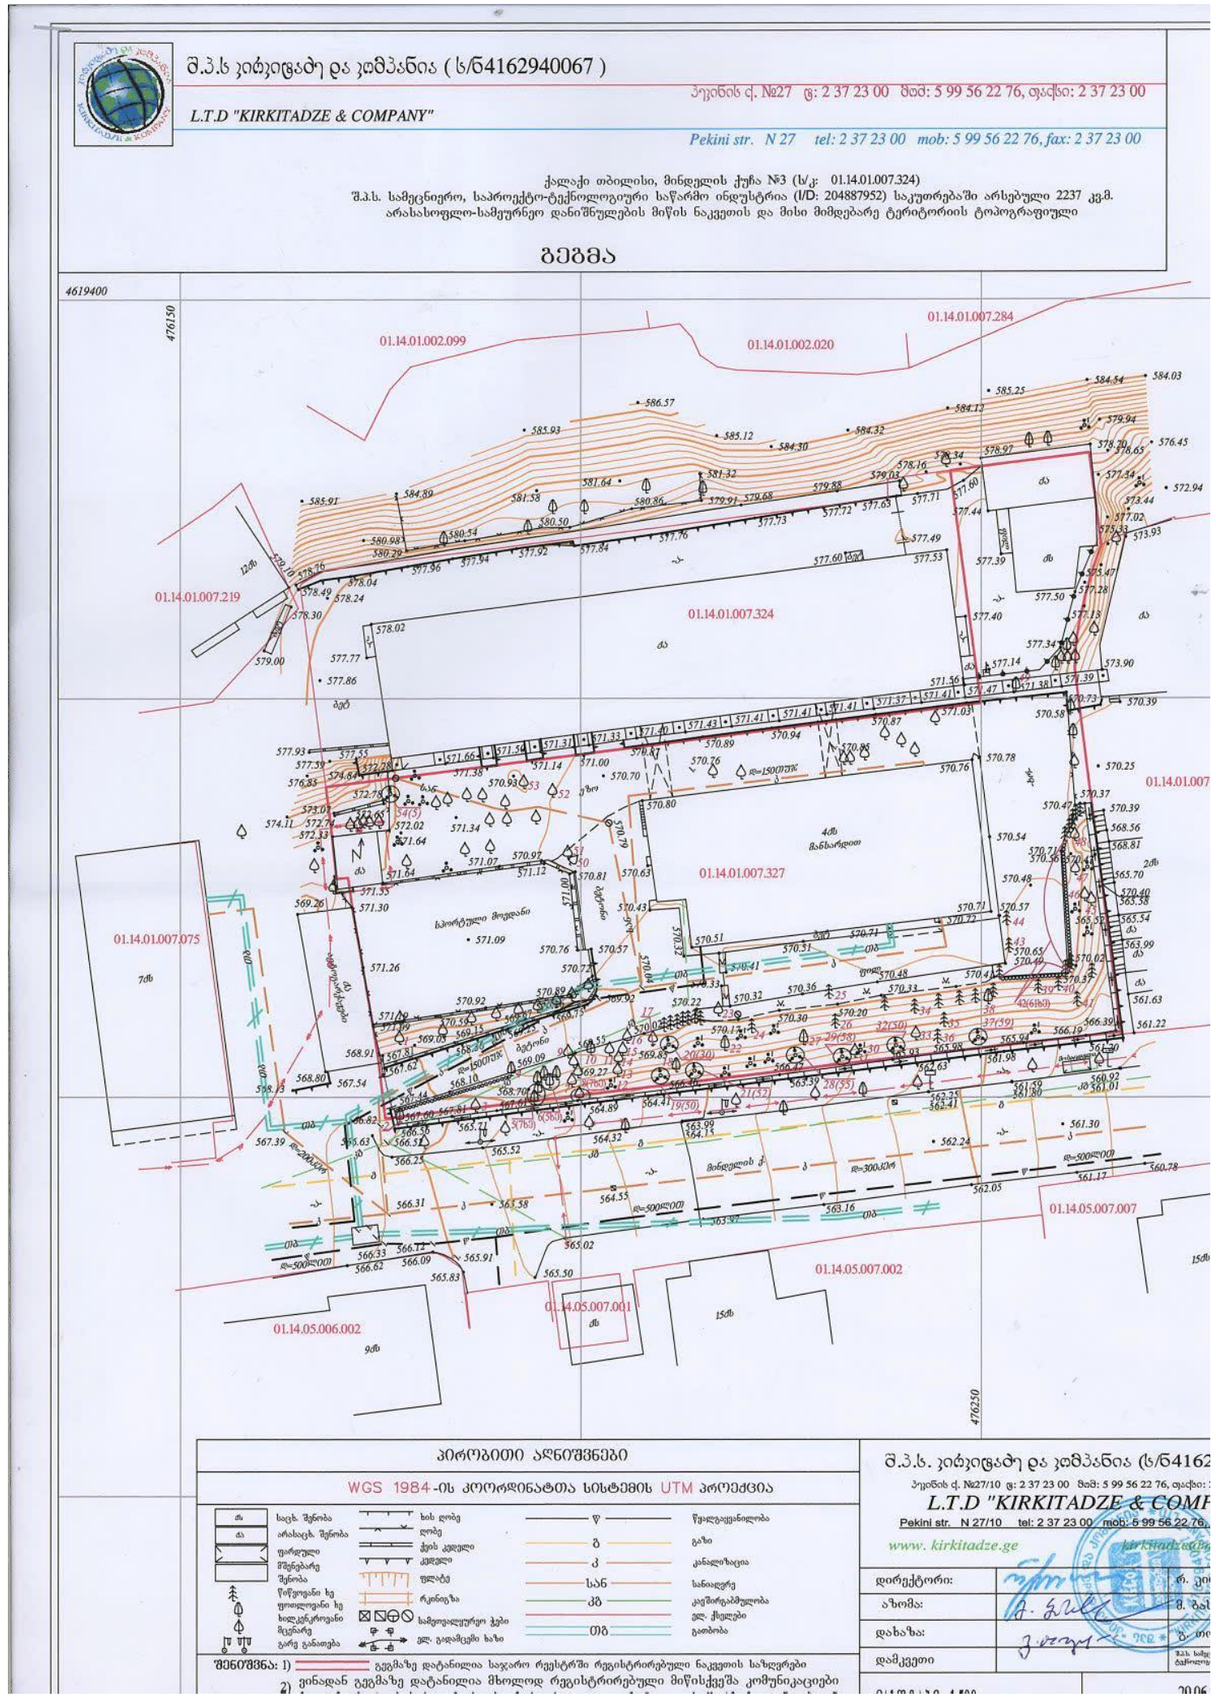

Design for	დამკვეთი
Design by	შემსრულებელი
	ქ. თბილისი, მთაწმინდის რაიონი ჭონქაძის 29
Project Name	პროექტის სახელწოდება
	დასახელება Info
Drawing	ნახაზი
	დასახელება Info
Drawn by	შეასრულა
დირექტორი Director	ნ. სულხანიშვილი
მთ. არქიტექტ. Chief Architect	ნ. სულხანიშვილი
Date: თარიღი:	08.10.2018
	10 D -9


ქ. ბერდის ქ.
ქ. ბერდის ქ.
ქ. ბერდის ქ.
ქ. ბერდის ქ.
ქ. ბერდის ქ.
ქ. ბერდის ქ.
ქ. ბერდის ქ.
ქ. ბერდის ქ.
ნუგზარ ბაძის ქ.
ნუგზარ ბაძის ქ.
ნუგზარ ბაძ



მასშტაბი: Scale:	1 : 100
Format: ფორმატი:	A-3
Design for	დამკვეთი
Design by	შემსრულებელი
	ქ. თბილისი, მთაწმინდის რაიონი ჭონქაძის 29
Project Name	პროექტის სახელწოდება
	დასახელება Info
Drawing	ნახაზი
	დასახელება Info
Drawn by	შეასრულა
დირექტორი Director	ნ. სულხანიშვილი
მთ. არქიტექტ. Chief Architect	ნ. სულხანიშვილი
Date: თარიღი:	08.10.2018
	10
	D -9

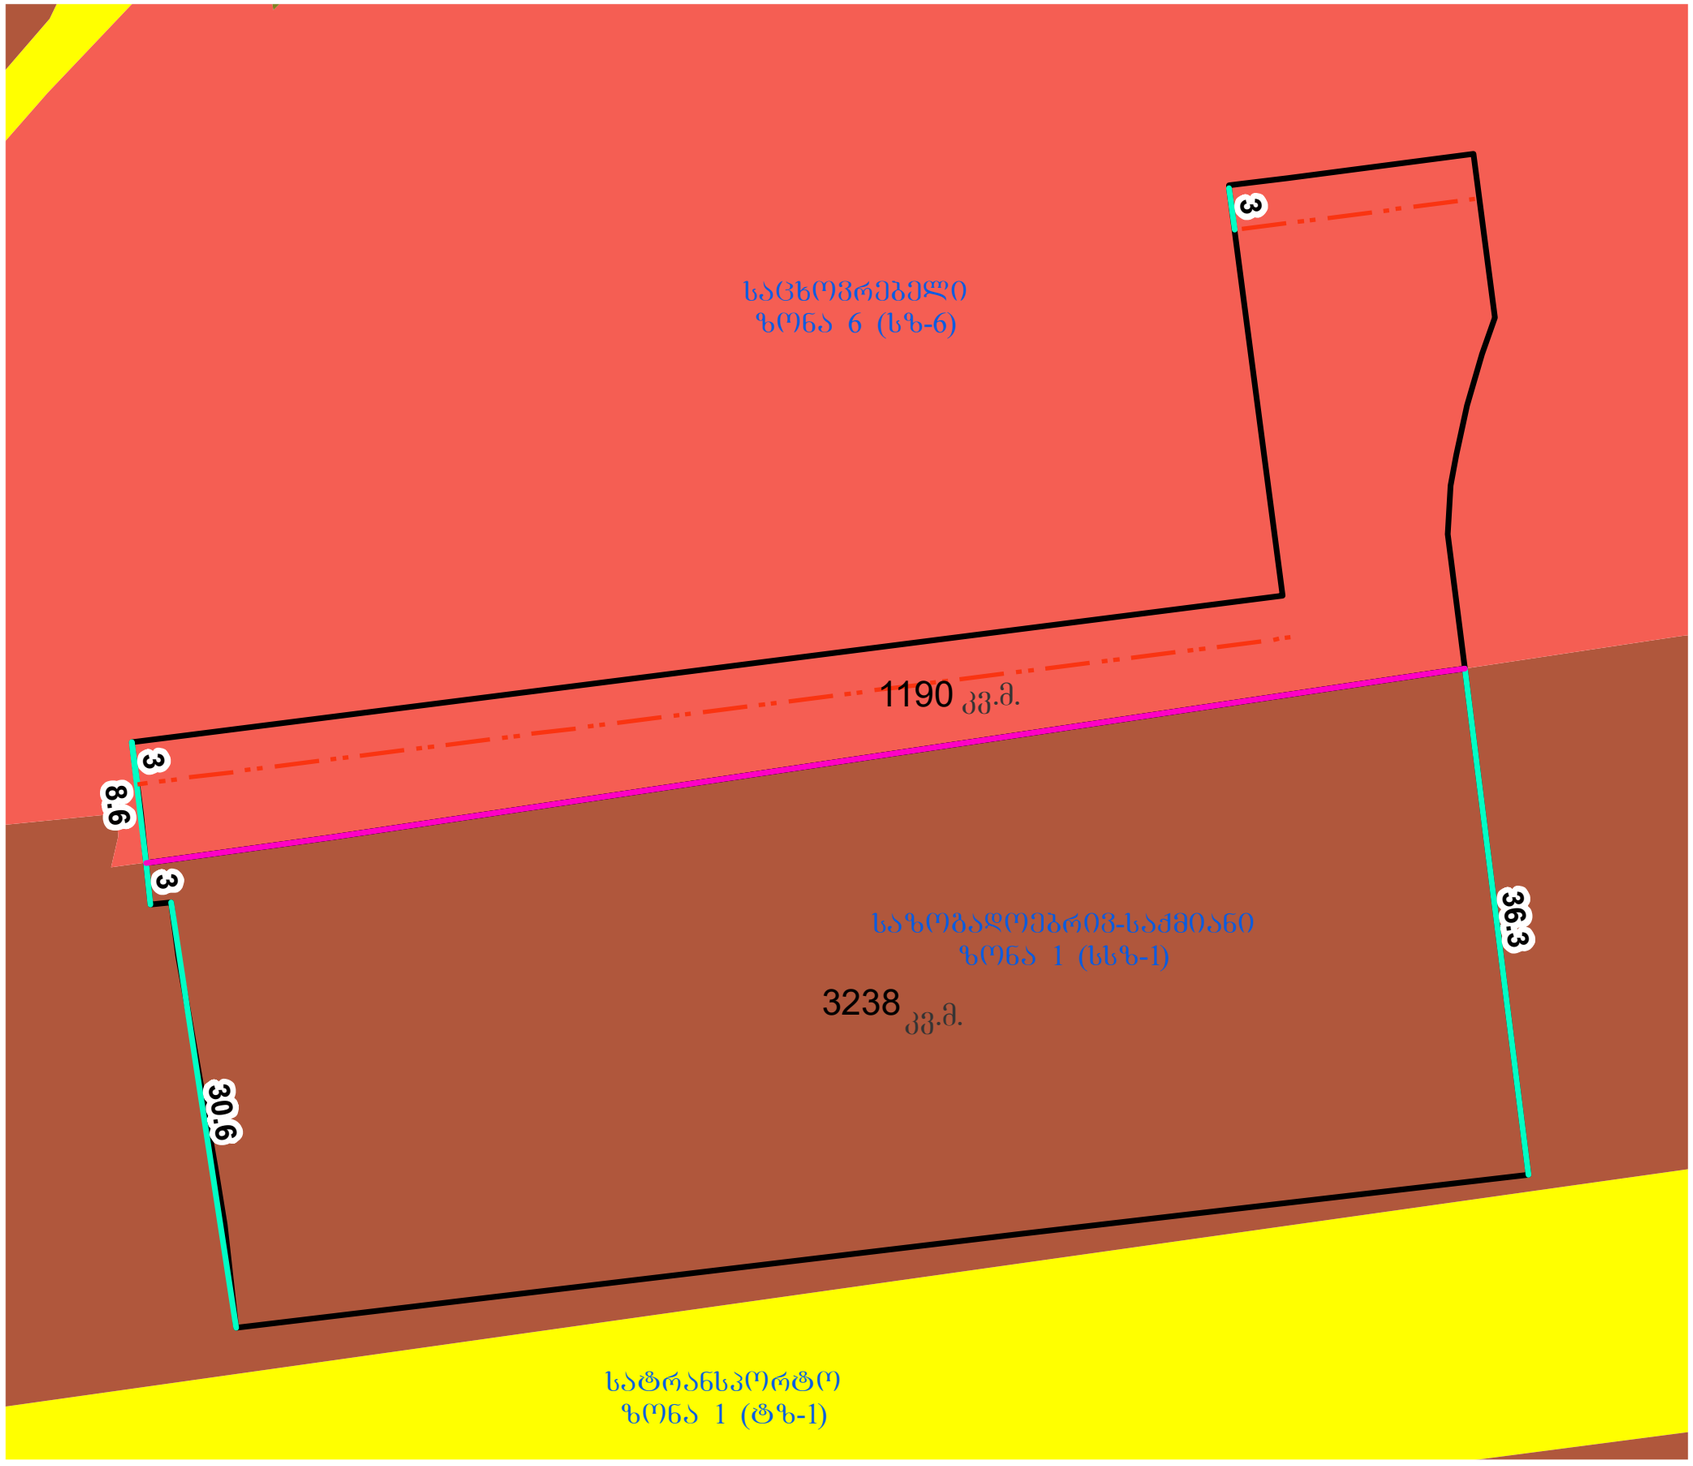

მასშტაბი: Scale:	1 : 100
Format: ფორმატი:	A-3

Design for	დამკვეთი
Design by	შემსრულებელი
	ქ. თბილისი, მთაწმინდის რაიონი ჭონქაძის 29
Project Name	პროექტის სახელწოდება
	დასახელება Info
Drawing	ნახაზი
	დასახელება Info
Drawn by	შეასრულა
დირექტორი Director	ნ. სულხანიშვილი
მთ. არქიტექტ. Chief Architect	ნ. სულხანიშვილი
Date: თარიღი:	08.10.2018
	10
	D -9



მასშტაბი: Scale:	1 : 100	Format: ფორმატი:	A-3

Design for	დამკვეთი
Design by	შემსრულებელი
	ქ. თბილისი, მთაწმინდის რაიონი ჭონქაძის 29
Project Name	პროექტის სახელწოდება
	დასახელება Info
Drawing	ნახაზი

Drawn by	შეასრულა	
დირექტორი Director	ნ. სულხანიშვილი	
მთ. არქიტექტ. Chief Architect		
Date: თარიღი:	08.10.2018	10 D -9

მასშტაბი: Scale:	1 : 100	Format: ფორმატი:	A-3

S.p.s "kirkitaZe da kompania" (s/n4162940067)

pekinis q. #27 t: 2 37 23 00 mob: 5 99 56 22 76, faqsi: 2 37 23 00

L.T.D "KIRKITADZE & COMPANY"

Pekini str. N 27 tel: 2 37 23 00 mob: 5 99 56 22 76, fax: 2 37 23 00

qalaqi Tbilisi, mindelis quCa #3 (s/k: 01.14.01.007.324)

S.p.s. samecniero, saproeqto-teqnologiuri sawarmo industria (I/D: 204887952) sakuTrebaSi arsebuli 2237 kv.m.

arasasoflo-sameurneo daniSnulebis miwis nakveTis da misi mimdebare teritoriis topografiuli

gegma

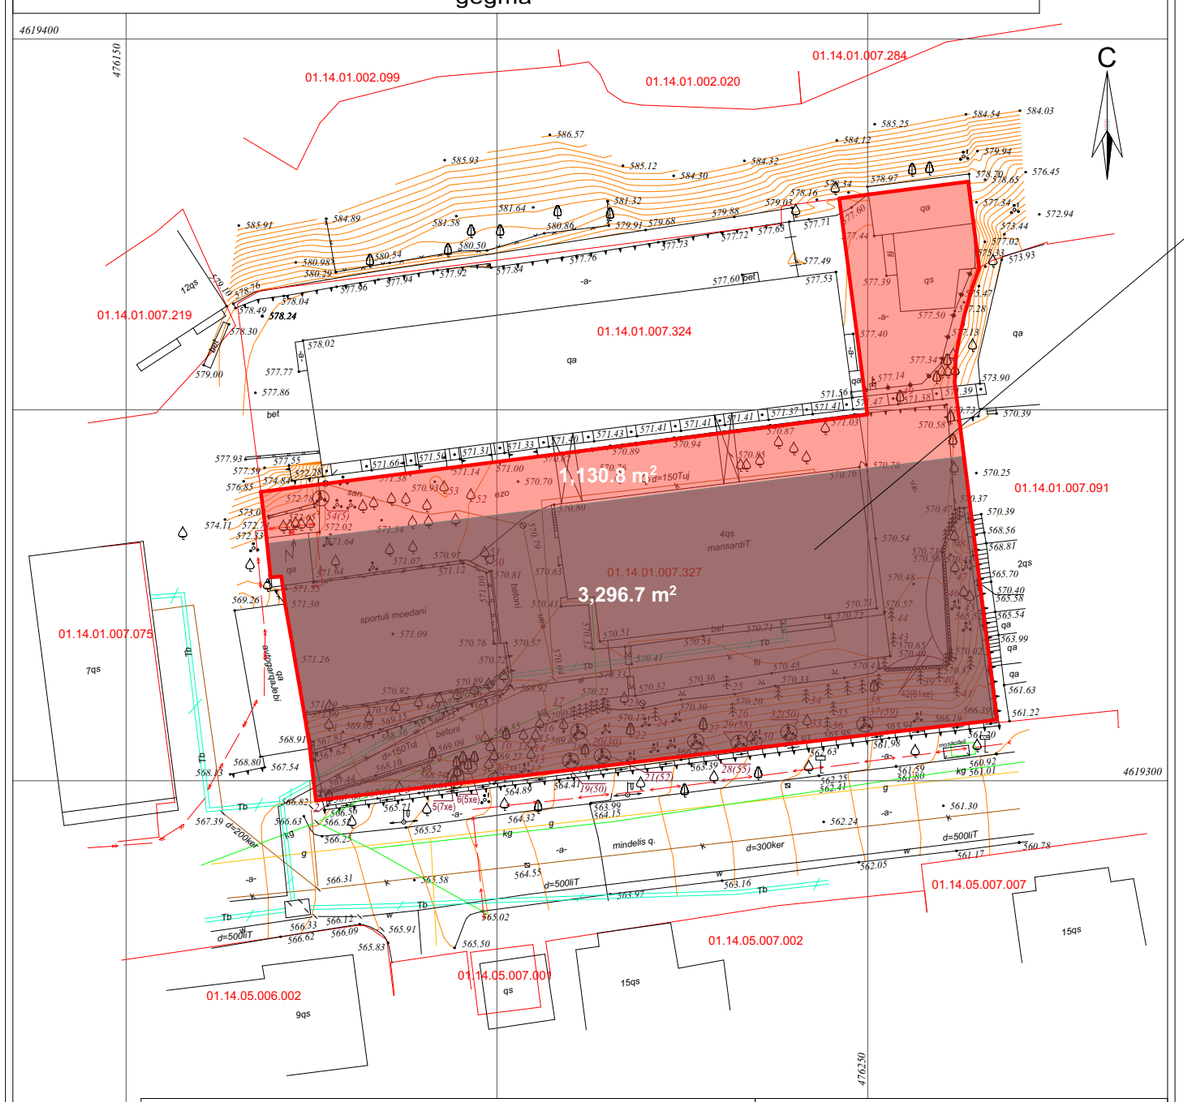

აუცილებელია ტერიტორიის ერთ ზონაში მოქცევა

pirobiTi aRniSvnebi

WGS 1984 -is koordinatTa sistemis UTM proeqcia

qs	sacx. Senoba	xis Robe	w wyalgayvaniloba
qa	arasacx. Senoba	Robe	g gazi
	farduli	qvis kedeli	k kanalizacia
	mSenebare Senoba	kedeli	san saniaRvre
	wiwvovani xe foTlovani xe	flate	kg kavSirgabmuloba
	xilkenkrovani	rkinigza	el. qselebi
	mcenare gare ganaTeba	sameTvalyureo Webi	gaTboba Tg
		el. gadamcemi xazi	

SeniSvna: 1) gegmaze datanilia sajaro reestrSi registrirebuli nakveTis sazRvrebi

2) vinadan gegmaze datanilia mxolod registrirebuli miwisqveSa komunikaciebi maTi mdebareobebis dazusteba moxdes yvela komunikaciis warmomadgenlebTan

S.p.s. "kirkitaZe da kompania" (s/n4162940067)

pekinis q. #27/10 t: 2 37 23 00 mob: 5 99 56 22 76, faqsi: 2 37 23 00

L.T.D "KIRKITADZE & COMPANY"

Pekini str. N 27/10 tel: 2 37 23 00 mob: 5 99 56 22 76, fax: 2 37 23 00

www. kirkitadze.ge *kirkitadze@mail.ru*

direqtori:		r. kirkitaZe
azoma:		m. basilaZe
daxaza:		g. Todua
damkveTi		S.p.s. samecniero,saproeqto-teqnologiuri sawarmo industria
masStabi: 1:500		29.06.2018w.

Design for	დამკვეთი
Design by	შემსრულებელი
	ქ. თბილისი, მთაწმინდის რაიონი ჭონქაძის 29
Project Name	პროექტის სახელწოდება
	დასახელება Info
Drawing	ნახაზი
Drawn by	შეასრულა
დირექტორი Director	ნ. სულხანიშვილი
მთ. არქიტექტ. Chief Architect	
Date: თარიღი:	08.10.2018
	10 D -9