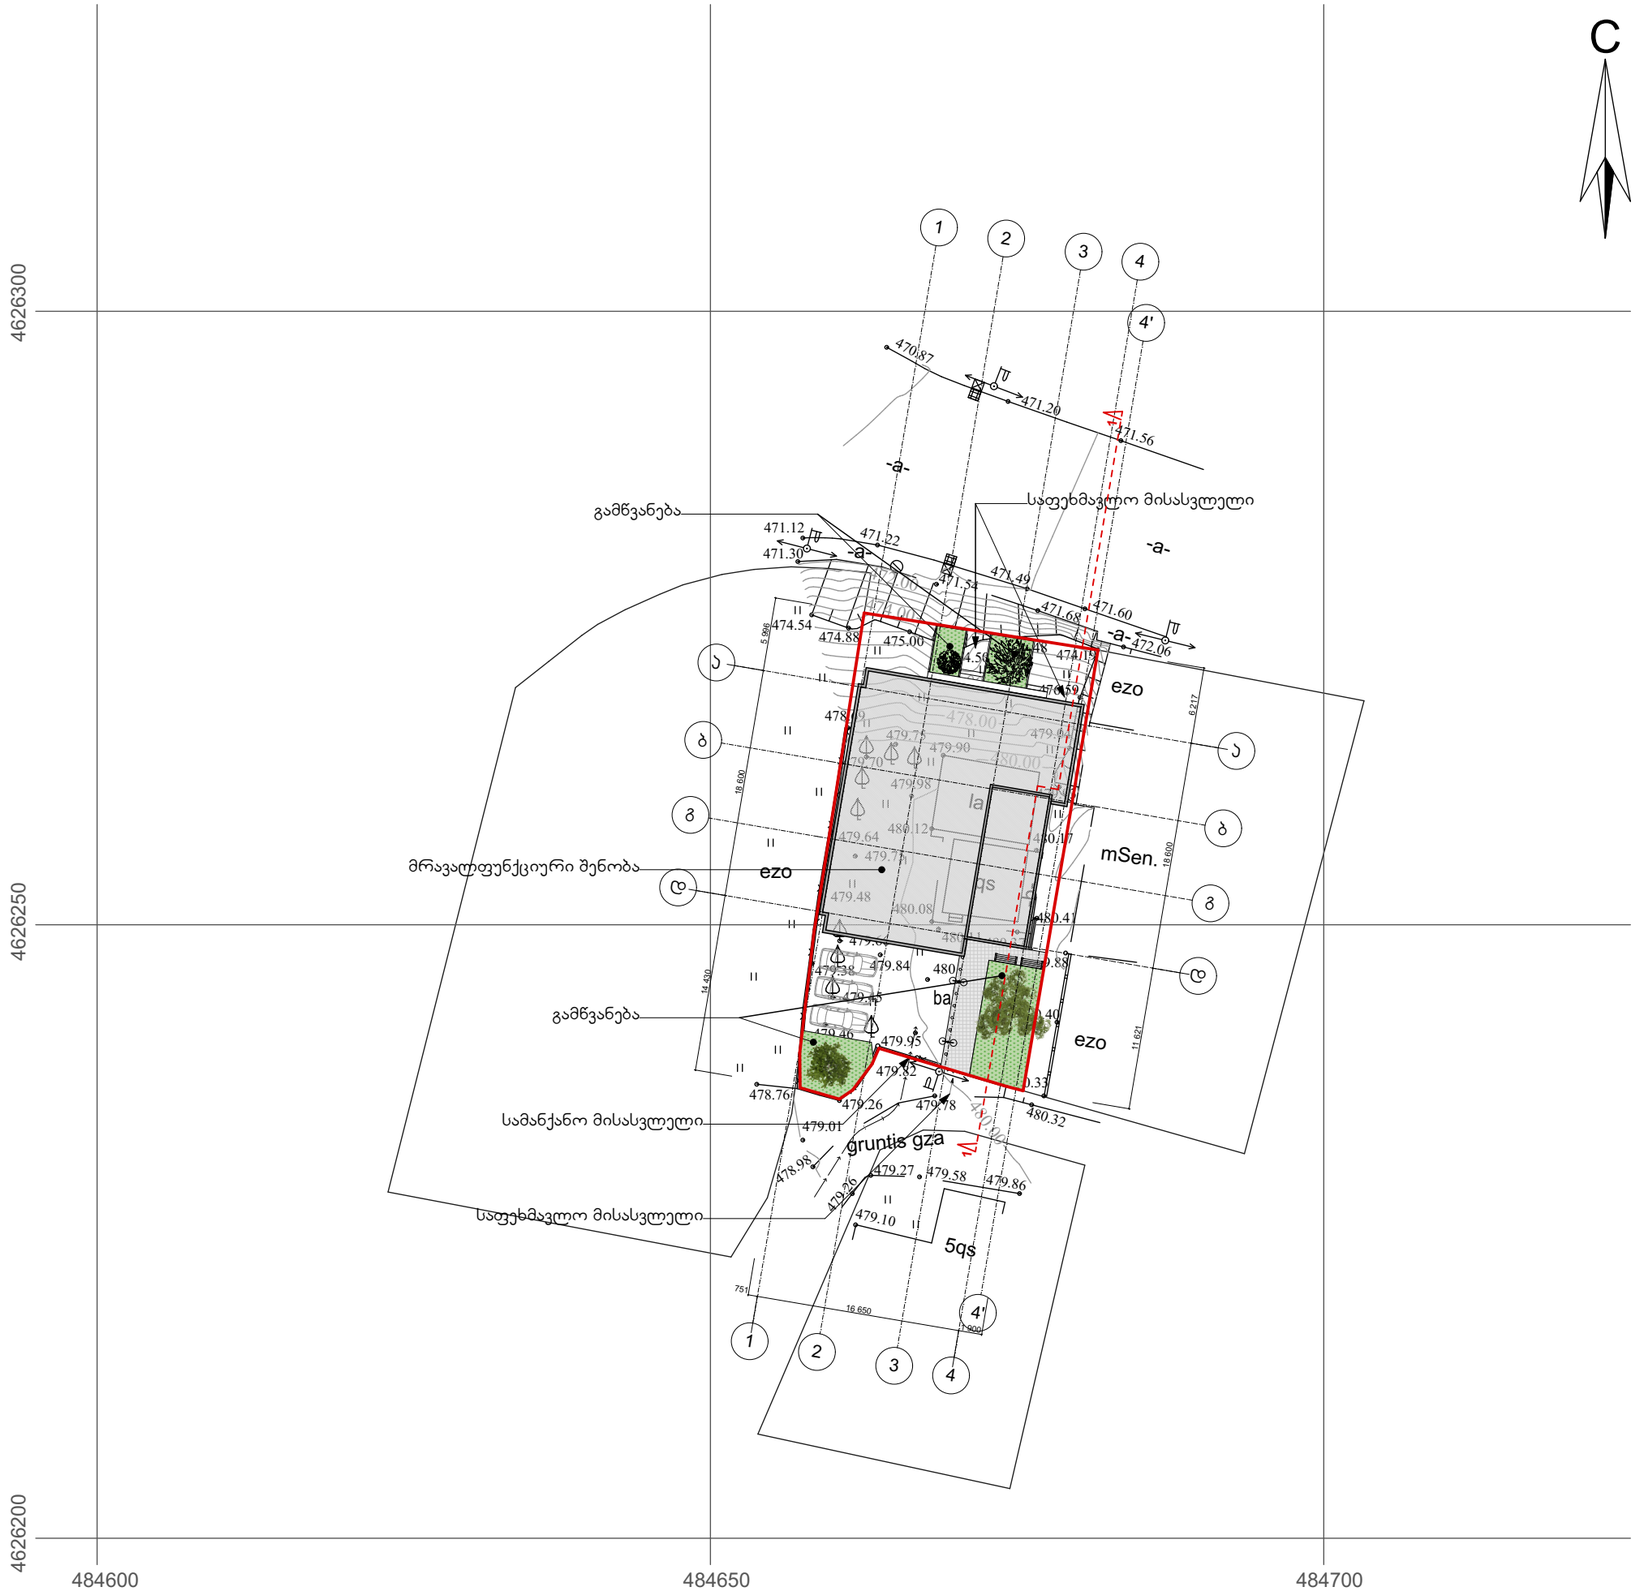


studio M
შ.პ.ს. „სტუდია მ“
ს.კ. 404943567

შენიშვნები:

საპროექტო ნოლი - 0,00 = აბსოლიტურ - + 480,10 ნიშნულს

დამკვეთი: ნარიმან გოგლიძე

პროექტის დასახელება:

ავჭალის დასახლება 1,
ნაკვეთი № 01.11.13.002.166
მრავალფუნქციური შენობის
პროექტი

არქიტექტორი: გიორგი ჯოჯუაძე

სტადია: ესკიზური პროექტი

ფურცელი: **A3**

მასშტაბი: **1:500**

გენგეგმა



studio M

შ.პ.ს. „სტუდია მ“
ს.კ. 404943567

შენიშვნები:

საპროექტო ნოლი - 0,00 = აბსოლიტურ - + 480,10 ნიშნულს

დამკვეთი: ნარიმან გოგლიძე

პროექტის დასახელება:

ავჭალის დასახლება 1,
ნაკვეთი № 01.11.13.002.166
მრავალფუნქციური შენობის
პროექტი

არქიტექტორი: გიორგი ჯოჰლატაძე

სტადია: ესკიზური პროექტი

ფურცელი: **A3**

მასშტაბი:

ფოტომონტაჟი



studio M

შ.პ.ს. „სტუდია მ“
ს.კ. 404943567

შენიშვნები:

საპროექტო ნოლი - 0,00 = აბსოლიტურ - + 480,10 ნიშნულს

დამკვეთი: ნარიმან გოგლიძე

პროექტის დასახელება:

ავჭალის დასახლება 1,
ნაკვეთი № 01.11.13.002.166
მრავალფუნქციური შენობის
პროექტი

არქიტექტორი: გიორგი ჯობლატაძე

სტადია: ესკიზური პროექტი

ფურცელი: **A3**

მასშტაბი:

ფოტომონტაჟი