

Գլխավոր ճարտարապետ	
Գլխավոր տեխնոլոգ	
Գլխավոր ինժեներ	
Նախագծի ղեկավար	
Նախագծի ղեկավարի տեղակալ	
Ճարտարապետ	
Կոնստրուկտոր	
Էլ. մոնտաժ	
Ջեռուցում, օդափոխություն և ջրմուղ-կոյուղի	
Էլ. թույլ հոսանքներ	
Նախագծման փուլ	Նշումներ
Գլխավոր ճարտարապետ	
Գլխավոր տեխնոլոգ	
Գլխավոր ինժեներ	
Նախագծի ղեկավար	
Նախագծի ղեկավարի տեղակալ	
Ճարտարապետ	
Կոնստրուկտոր	
Էլ. մոնտաժ	
Ջեռուցում, օդափոխություն և ջրմուղ-կոյուղի	
Էլ. թույլ հոսանքներ	

Բնակելի շենքերի համալիր

Ք. Երևան, Կենտրոն վարչական շրջան, 01.13.0201.0085 հասցեում գտնվող հողամասի

Գլխավոր ճարտարապետ	Ա.Ղահրամանյան	
Գլխավոր տեխնոլոգ	Ա.Ղահրամանյան	
Գլխավոր ինժեներ	Ա.Ղահրամանյան	
Նախագծի ղեկավար	Ա.Ղահրամանյան	
Նախագծի ղեկավարի տեղակալ	Ա.Ղահրամանյան	
Ճարտարապետ	Ա.Ղահրամանյան	
Կոնստրուկտոր	Ա.Ղահրամանյան	
Էլ. մոնտաժ	Ա.Ղահրամանյան	
Ջեռուցում, օդափոխություն և ջրմուղ-կոյուղի	Ա.Ղահրամանյան	
Էլ. թույլ հոսանքներ	Ա.Ղահրամանյան	

Նշումներ	
Նախագծման փուլ	
Գլխավոր ճարտարապետ	Ա.Ղահրամանյան
Գլխավոր տեխնոլոգ	Ա.Ղահրամանյան
Գլխավոր ինժեներ	Ա.Ղահրամանյան
Նախագծի ղեկավար	Ա.Ղահրամանյան
Նախագծի ղեկավարի տեղակալ	Ա.Ղահրամանյան
Ճարտարապետ	Ա.Ղահրամանյան
Կոնստրուկտոր	Ա.Ղահրամանյան
Էլ. մոնտաժ	Ա.Ղահրամանյան
Ջեռուցում, օդափոխություն և ջրմուղ-կոյուղի	Ա.Ղահրամանյան
Էլ. թույլ հոսանքներ	Ա.Ղահրամանյան

Ք. Երևան, Կենտրոն վարչական շրջան, 01.13.0201.0085 հասցեում գտնվող հողամասի

Բնակելի շենքերի համալիր

Գլխավոր ճարտարապետ	Ա.Ղահրամանյան
Գլխավոր տեխնոլոգ	Ա.Ղահրամանյան
Գլխավոր ինժեներ	Ա.Ղահրամանյան
Նախագծի ղեկավար	Ա.Ղահրամանյան
Նախագծի ղեկավարի տեղակալ	Ա.Ղահրամանյան
Ճարտարապետ	Ա.Ղահրամանյան
Կոնստրուկտոր	Ա.Ղահրամանյան
Էլ. մոնտաժ	Ա.Ղահրամանյան
Ջեռուցում, օդափոխություն և ջրմուղ-կոյուղի	Ա.Ղահրամանյան
Էլ. թույլ հոսանքներ	Ա.Ղահրամանյան

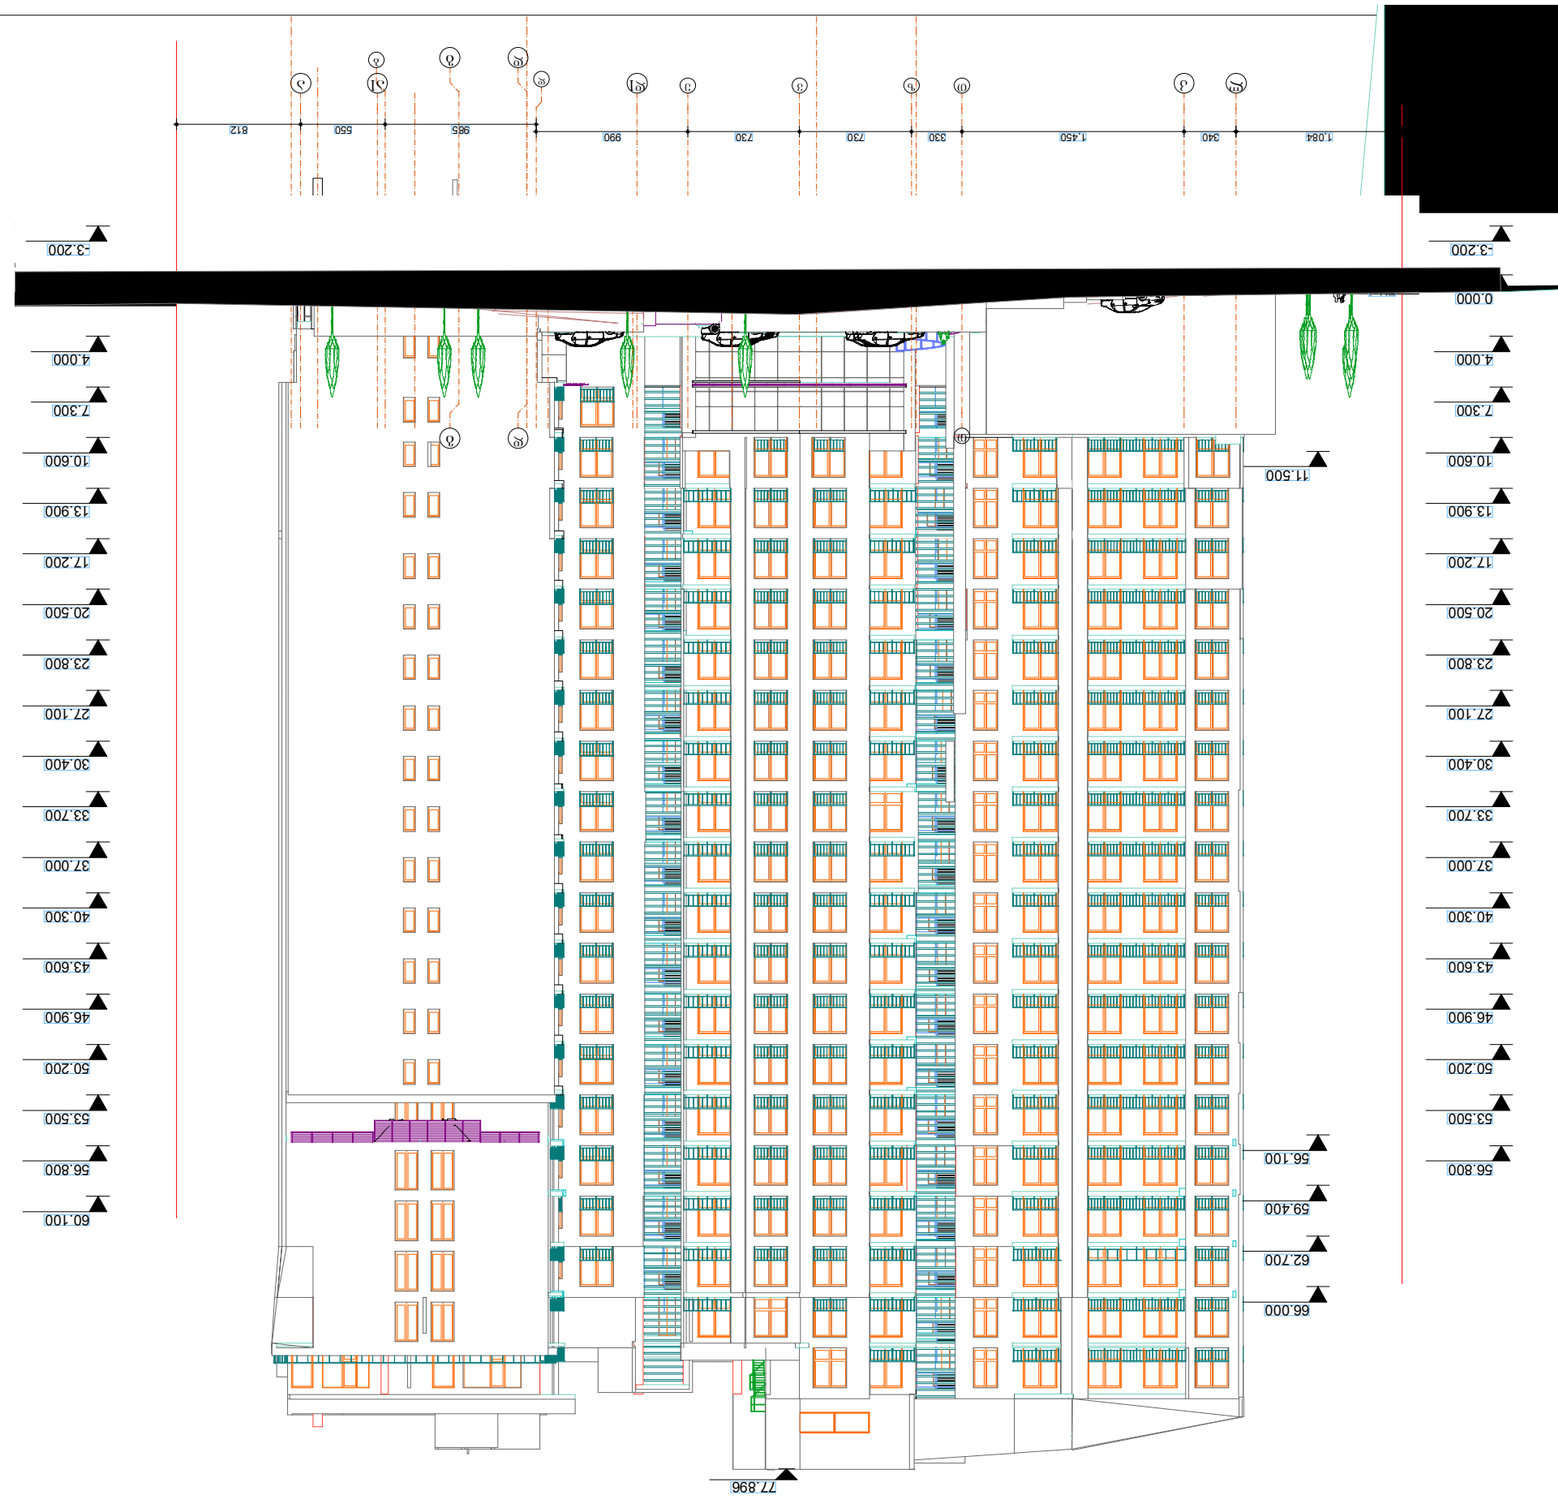
-3.200
0.000
4.000
7.300
10.600
11.500
13.900
17.200
20.500
23.800
27.100
30.400
33.700
37.000
40.300
43.600
46.900
50.200
53.500
56.800
56.100
59.400
62.700
66.000
77.896
1.084
340
1.450
330
730
730
990
865
550
812

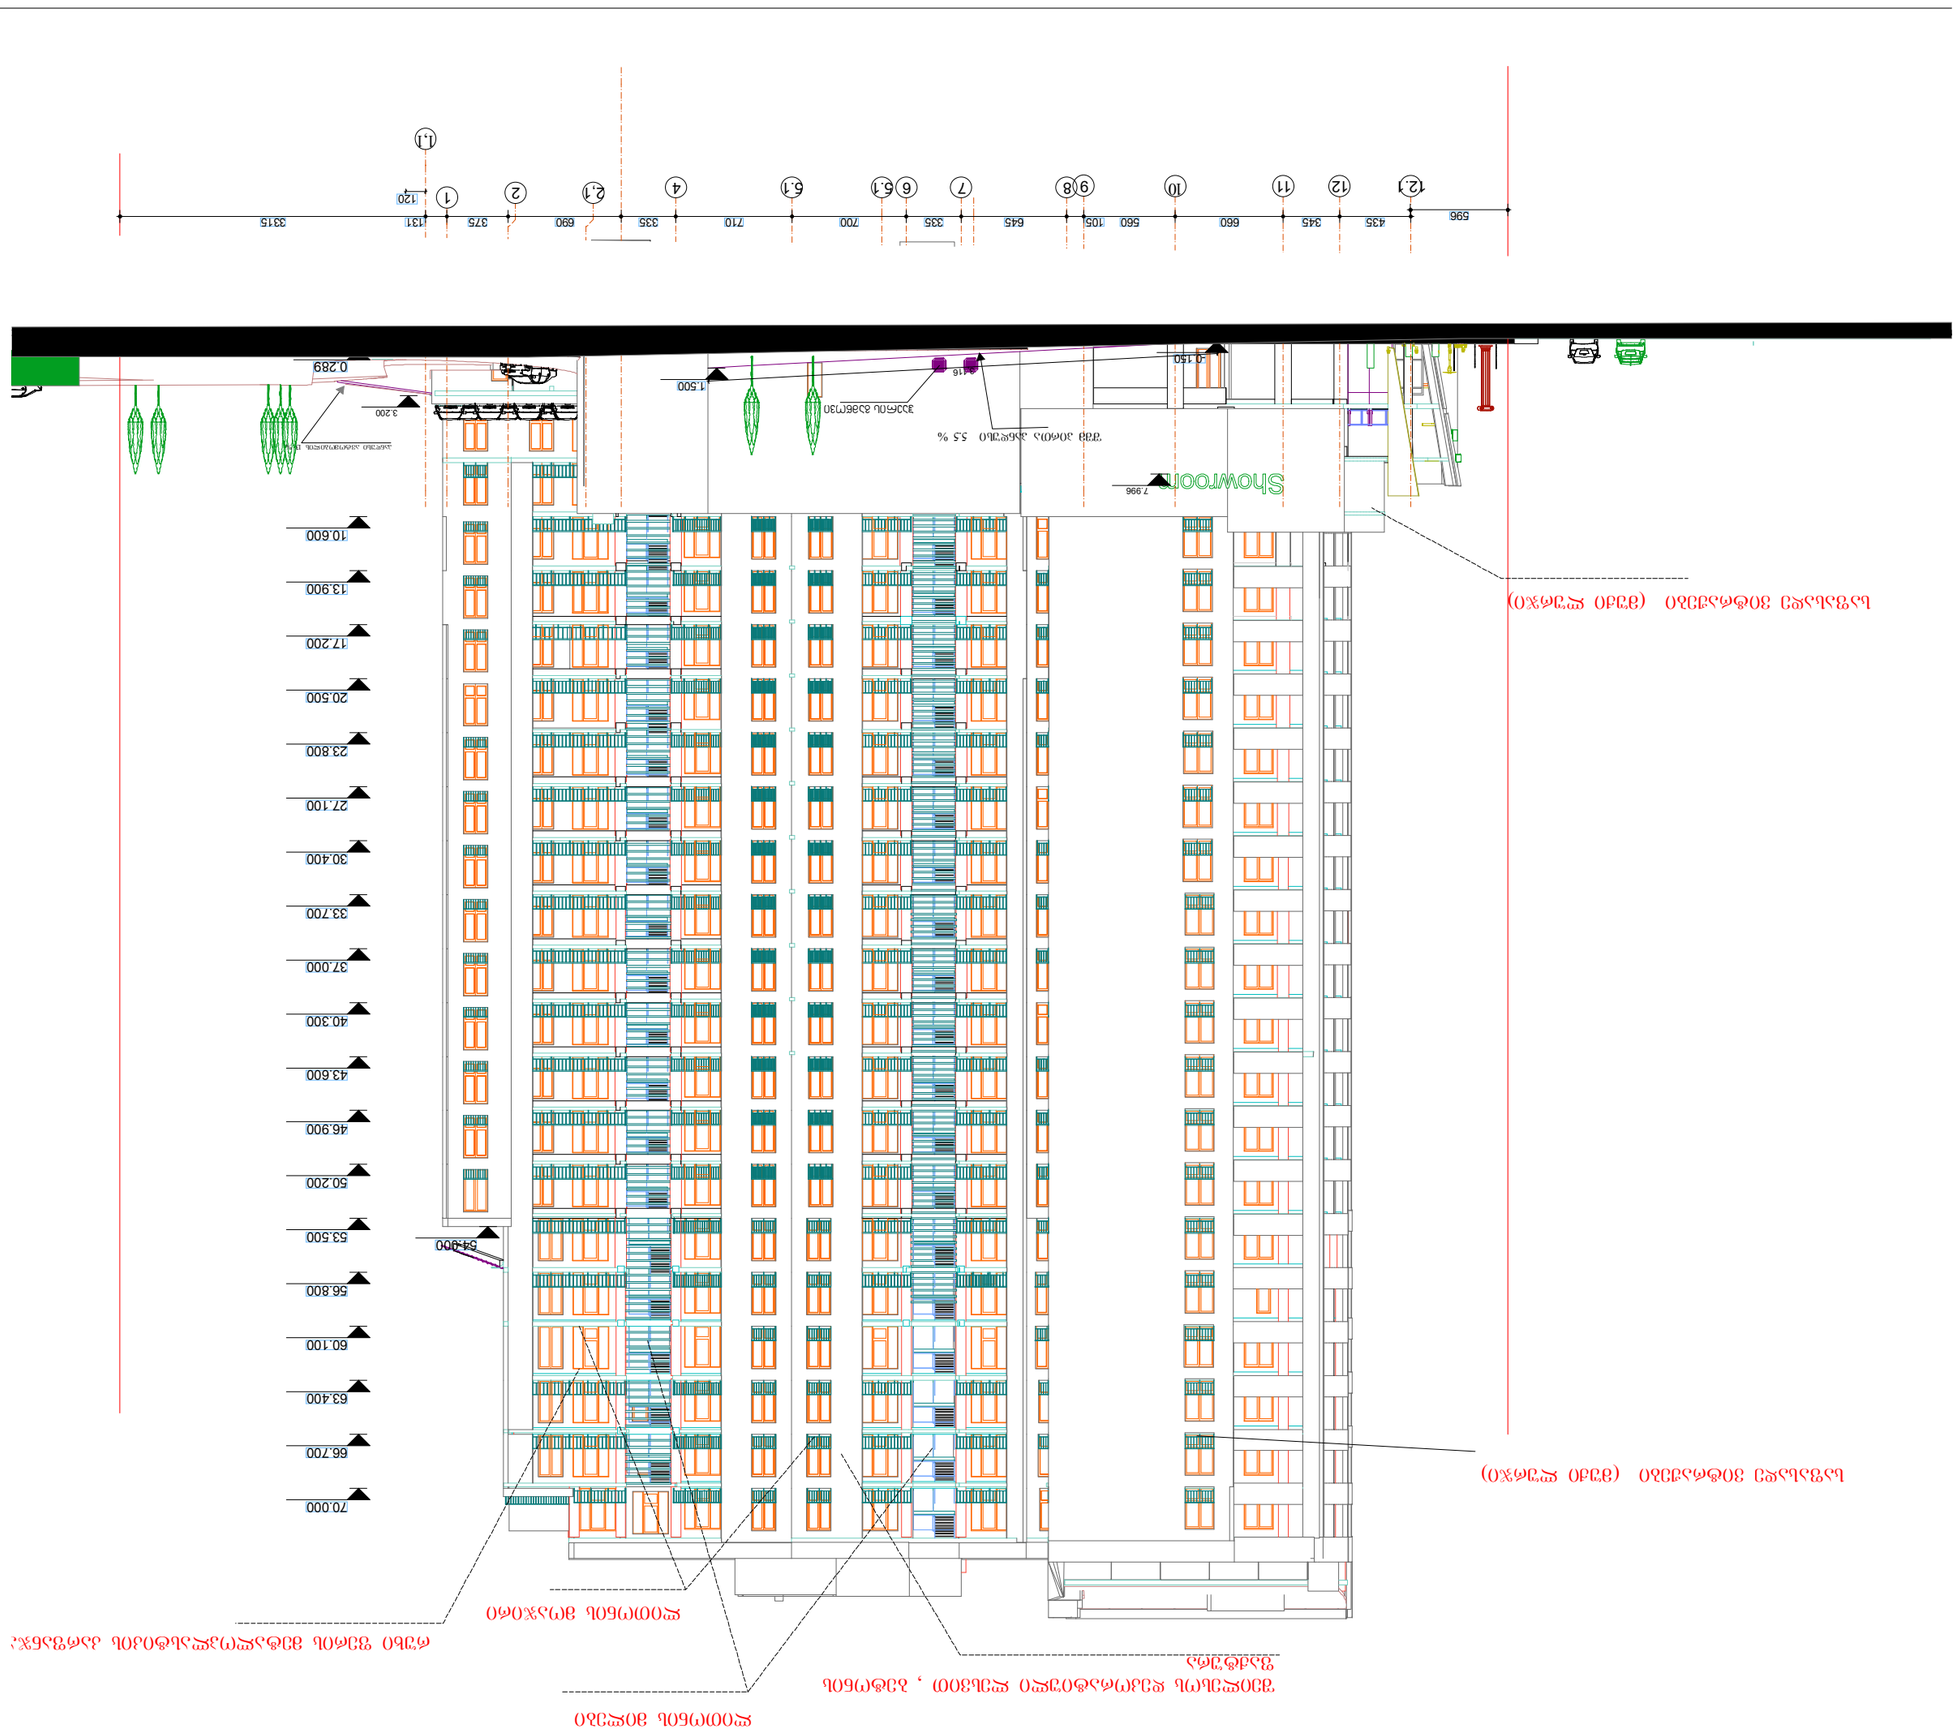

ფასადი 12-1 ლინიები

№	დასახელება	ფორმატი	ცვლილების №

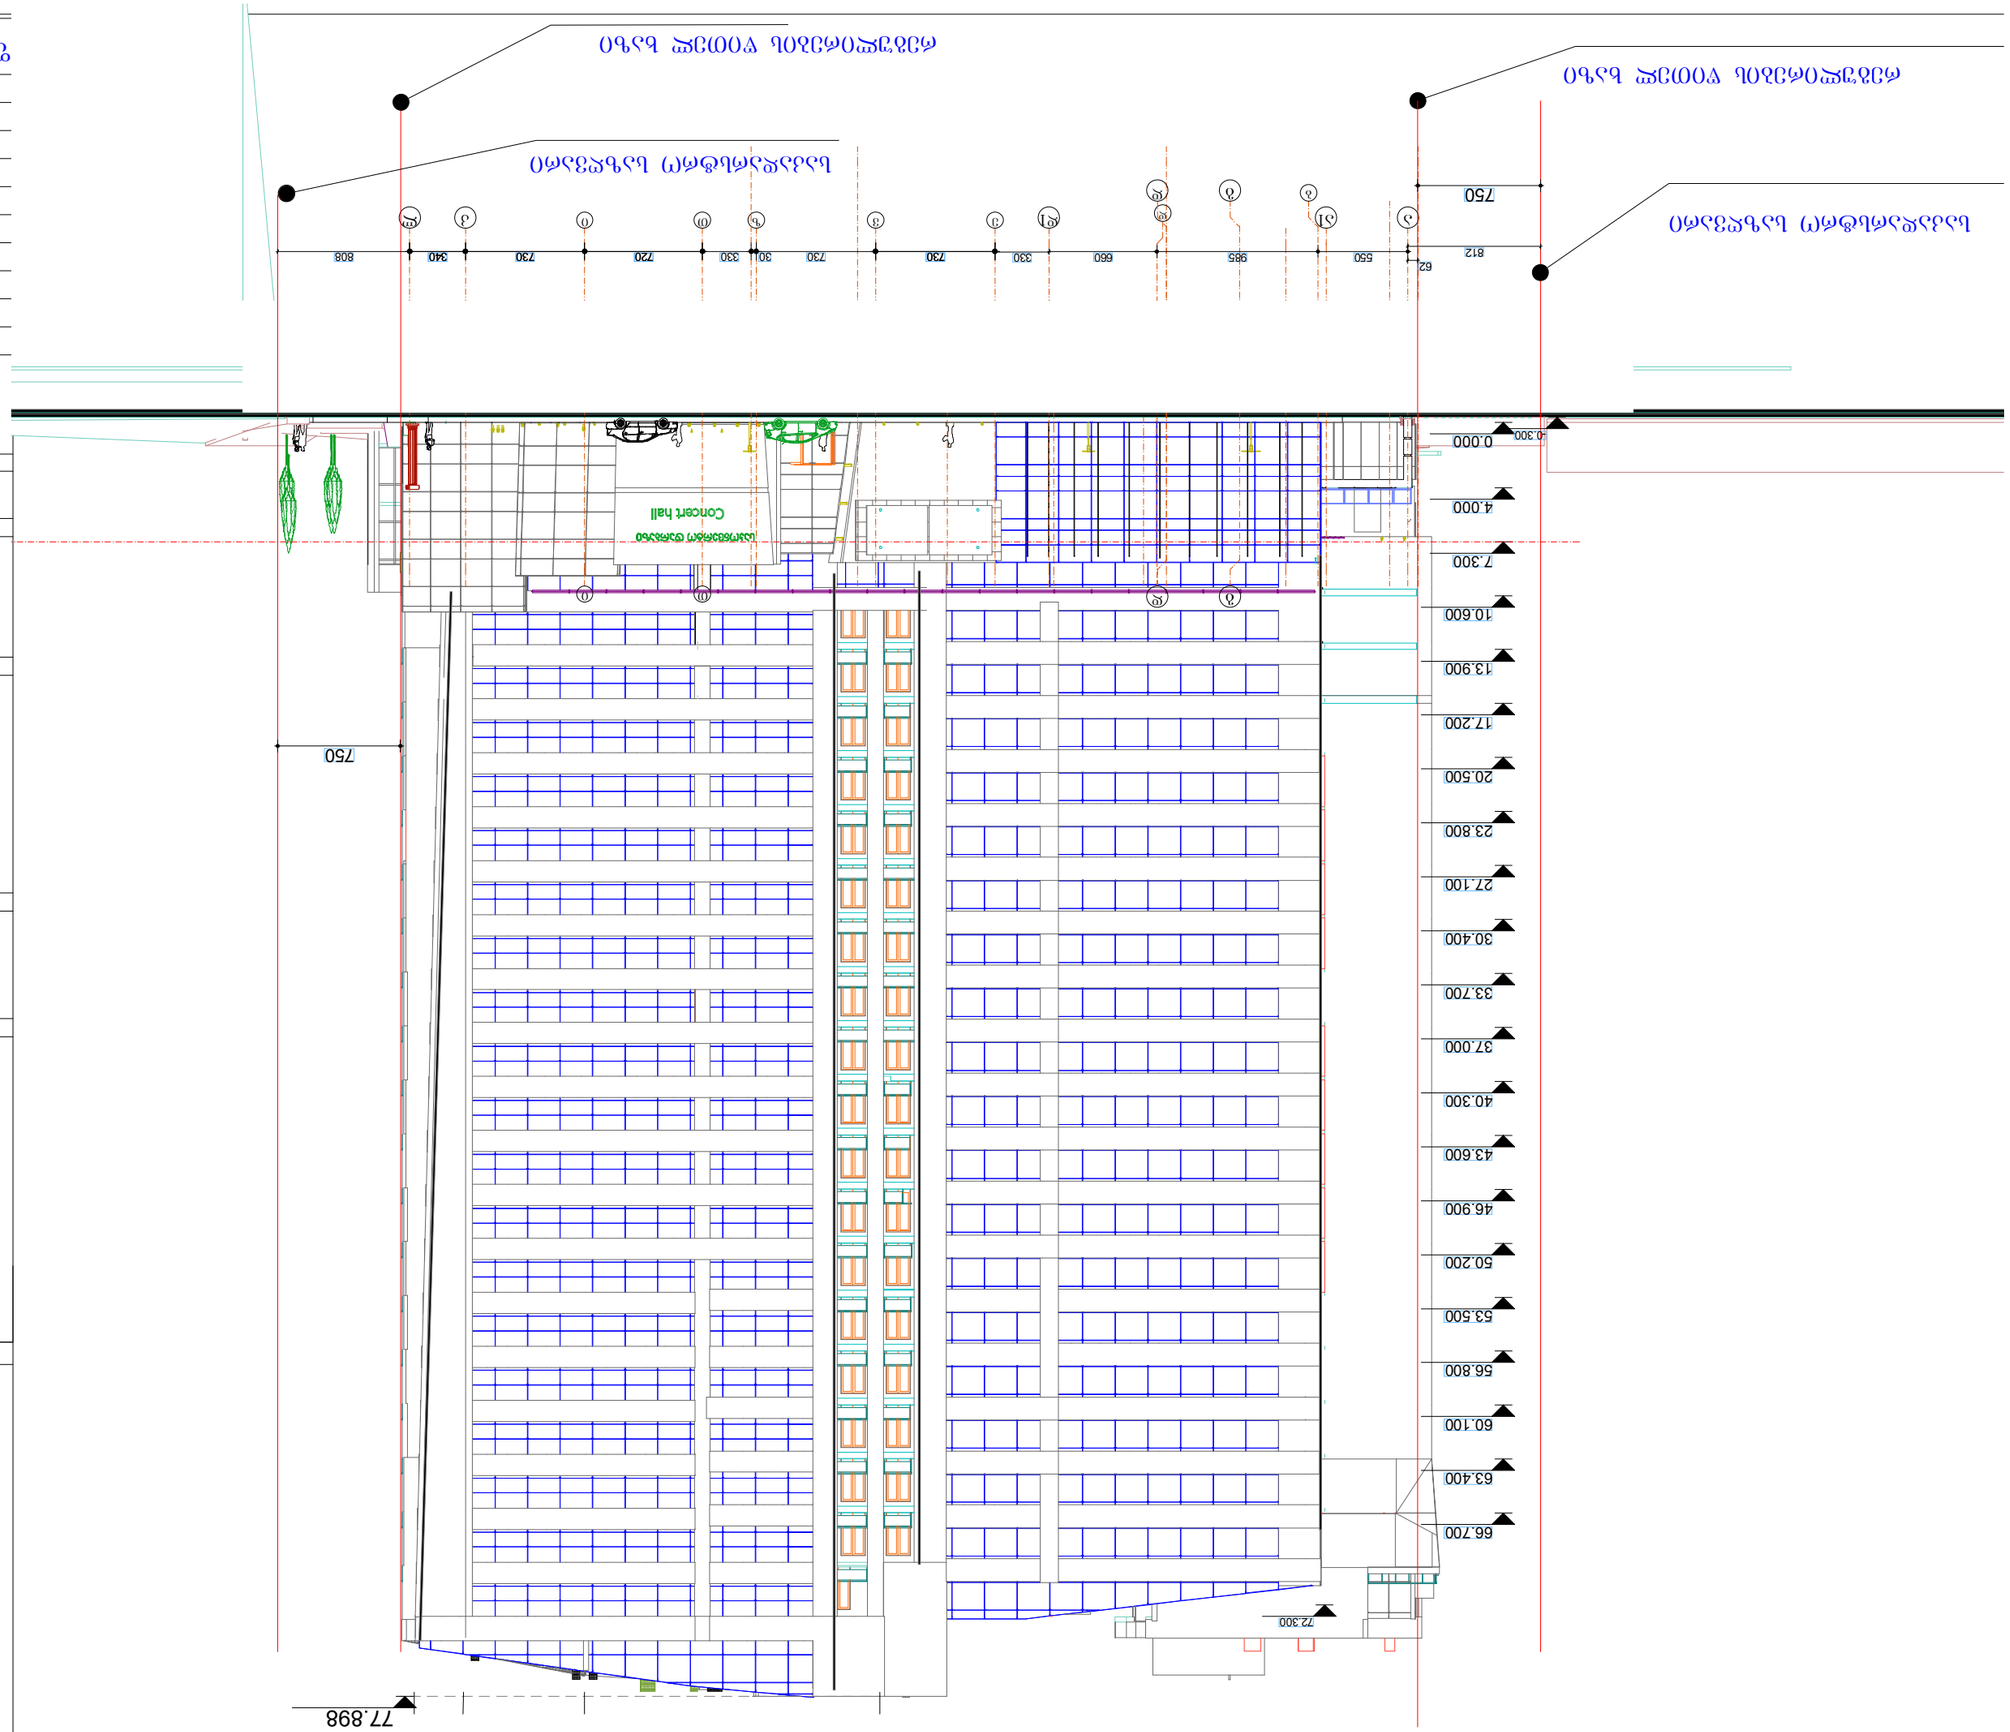

Nº	ფასადები ა-ე ასოსიდან
ფურცლის ზომა	არქიტექტორი
	ნახაზის
	6/28/2012
	მასშტაბი
	1:200
	შესრულების თარიღი
	ა. ბოჭორიშვილის
	შემოწმების
	ს. ბერიძის
	ხელმძღვანელობით
	ხელმძღვანელობით
	შემსრულებლები