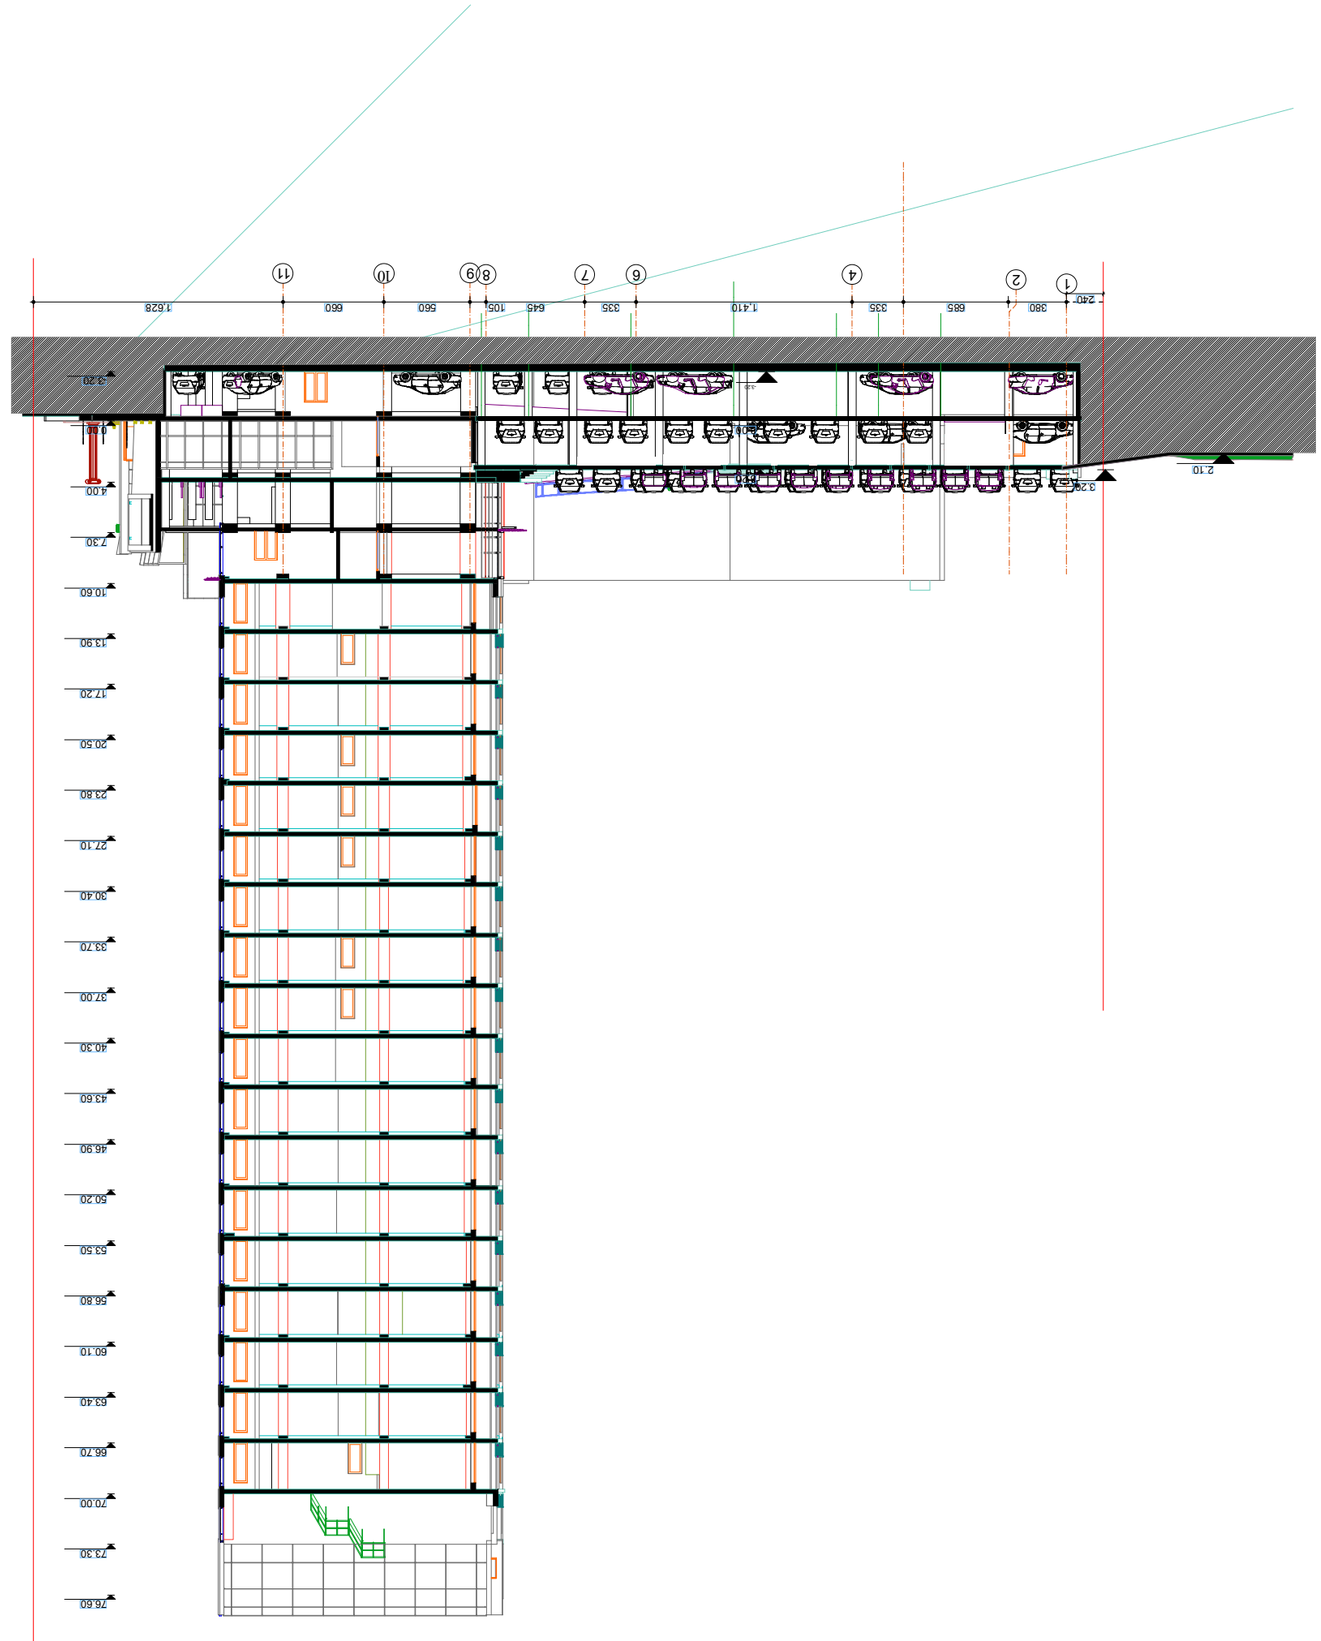

ვერტიკალური ჭრილი 1-1

№

ტექნიკური პირობების ნომერი		
ობიექტის მისამართი		
ნახაზის დასახელება		
პროექტის ავტორი		
პროექტის ავტორი		
პროექტის ავტორი

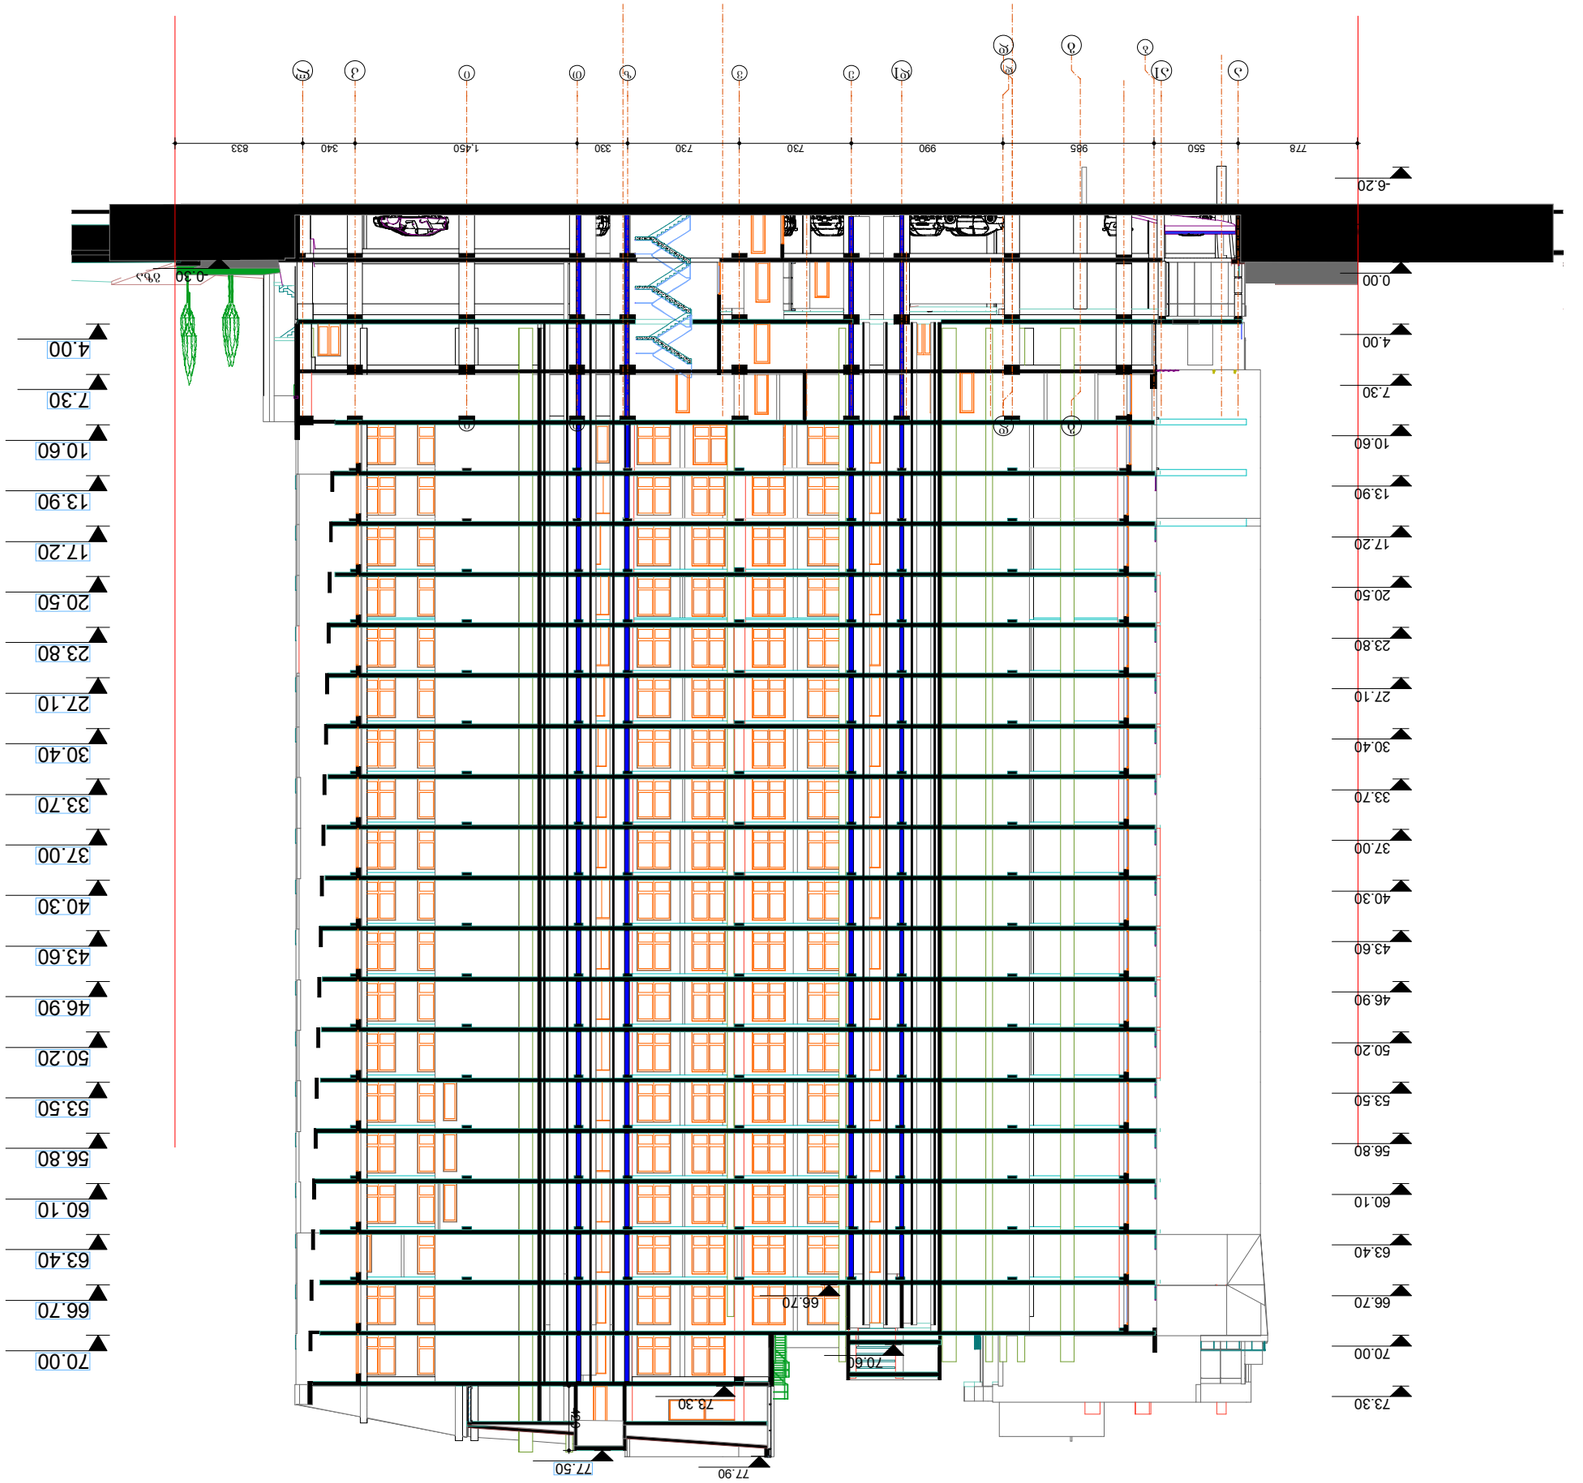

Նշումներ	
Նախագծային փուլ	
Գծագրության անվանում	ճակատ 2-2
Գծագրության համար	
Ամսաթիվ	6/28/2012
Գծագրության մասշտաբ	1:200
Գլխավոր ճարտարապետ	Ա. ԲՐՈՒՏՅԱՆ
Գլխավոր ինժեներ	Կ. ՀՈՎՀԱՆՆԻՍՅԱՆ
Գլխավոր նախագծող	
Նախագծի ղեկավար	
Նախագծող	
Գծագրող	

ՀՀ, ԵՐԵՎԱՆ, ՔԱՂԱՔԱՅԻՆ ԱՐՏԱԴՐԱՆՔՆԵՐԻ ՀԱՄԱԼԻՐ

ՀԱՅԿԱԶՈՒՆ ՀՈՎՀԱՆՆԻՍՅԱՆ

ՀՀ, ԵՐԵՎԱՆ, ՔԱՂԱՔԱՅԻՆ ԱՐՏԱԴՐԱՆՔՆԵՐԻ ՀԱՄԱԼԻՐ

ՀՀ, ՈՒՇԻ ՀԱՄԱՅՆՔ