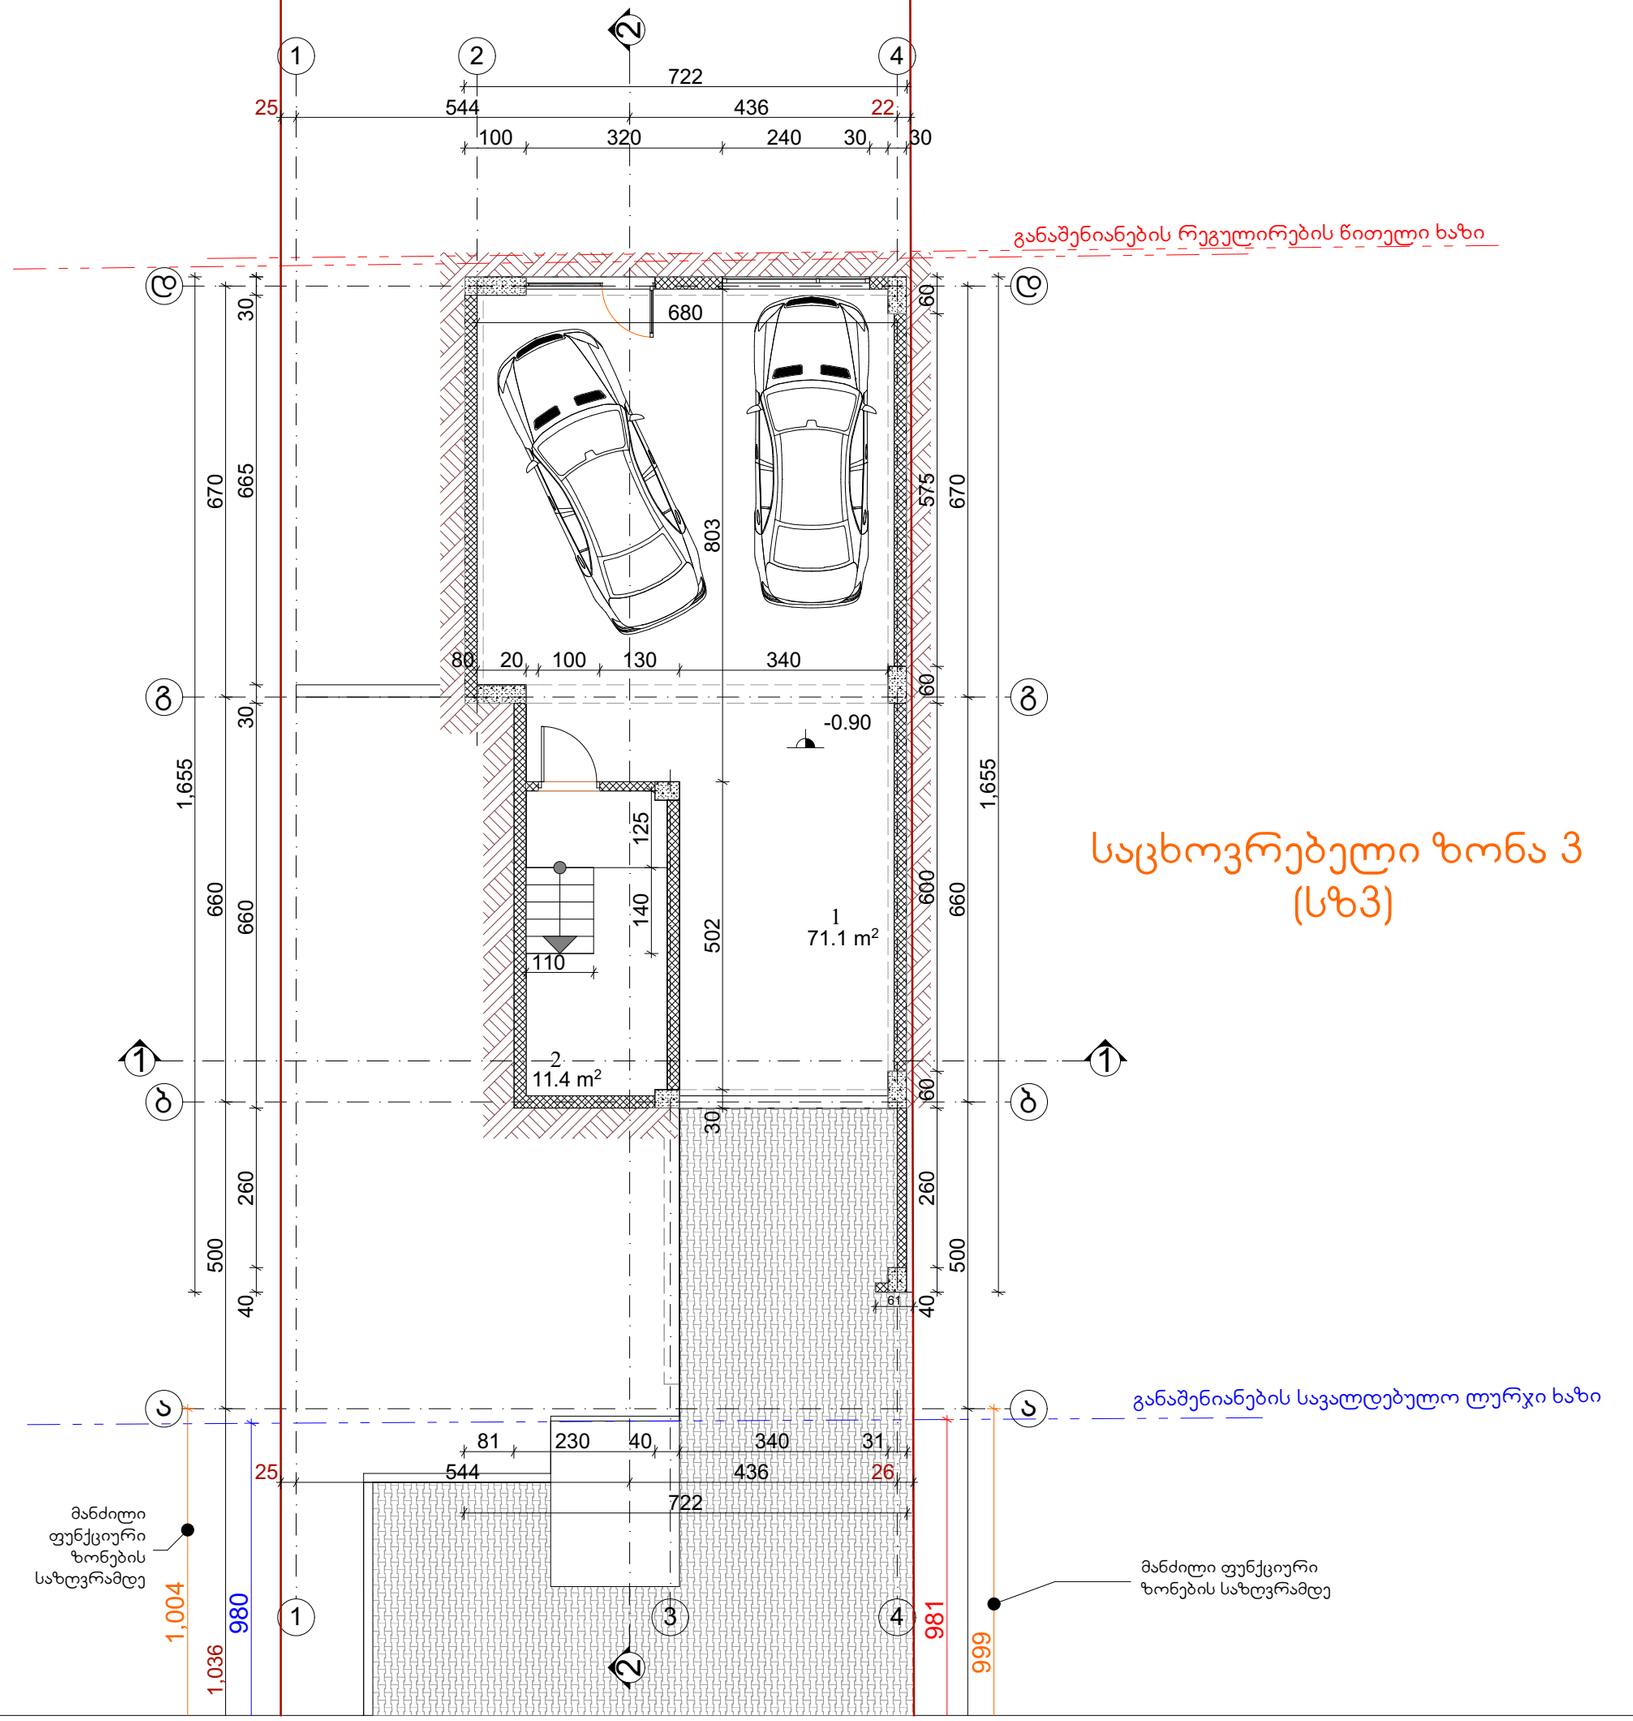


ნახაზის დასახელება

სართულის გეგმა
-0.90 ნიშნულზე
მ. 1:100

ტექ.ეკონომიკური მაჩვენებლები:

სართულის ვართობი სულ		82.5 მ²
	მათ შორის:	
1	ავტოფარეხი	71.1 მ²
2	კიბის უჯრედი	11.4 მ²

შენიშვნა:

სქემატური ჭრილი

დამკვეთი:

შ.პ.ს
"ვიქტორია"
ს/ნ: 422717956

ობიექტის დასახელება:

ინდივიდუალური ერთბინიანი
საცხოვრებელი
სახლი

ობიექტის მისამართი:

მის. ქ. თბილისი, სოფელი დიღომი
(საკ/კოდი: 01.72.14.035.856)

დამგეგმარებელი:


შ.პ.ს "st.ART" ს/ნ 400022104,
საქართველო, ქ. თბილისი,
აპ. წერეთლის გამ. №115ა,

თანამდებობა	ხელმოწერა	სახელი/გვარი
დირექტორი		ა. ბლიაძე
პრ. ავტორი		ა. ბლიაძე
შესრულა		ა. ბლიაძე
შეამოწმა		გ. კაკანაძე

საავტორო უფლება: შ.პ.ს st.ART

ფორმატი: A3

ქ. თბილისი 2018 წ

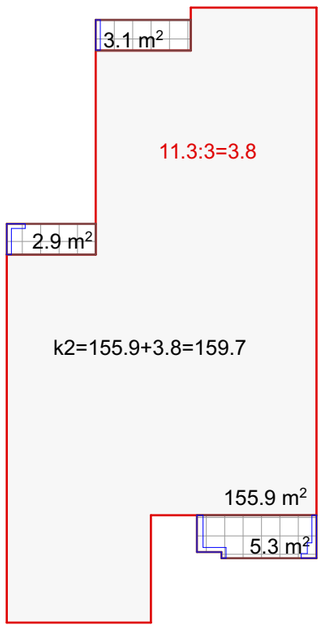


აივნების შემომზღუდავი ჯედლის კონტური


ინტენსივობის საანგარიშო ჯროკი

საზაფხულო ფართობის საანგარი ჯროკი გარე კონტურში

შენიშვნა: გეგმაზე საზაფხულო ფართობი მითითებული შიდა კონტურის მიხედვით, ჯროკებში ნაბარიშებია გარე კონტურზე.

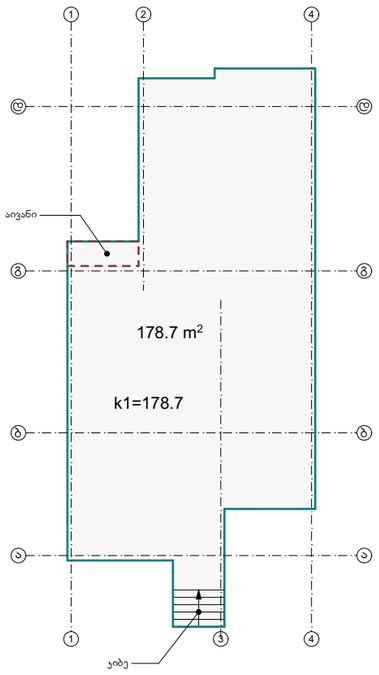

k1=178.7:400=0.4

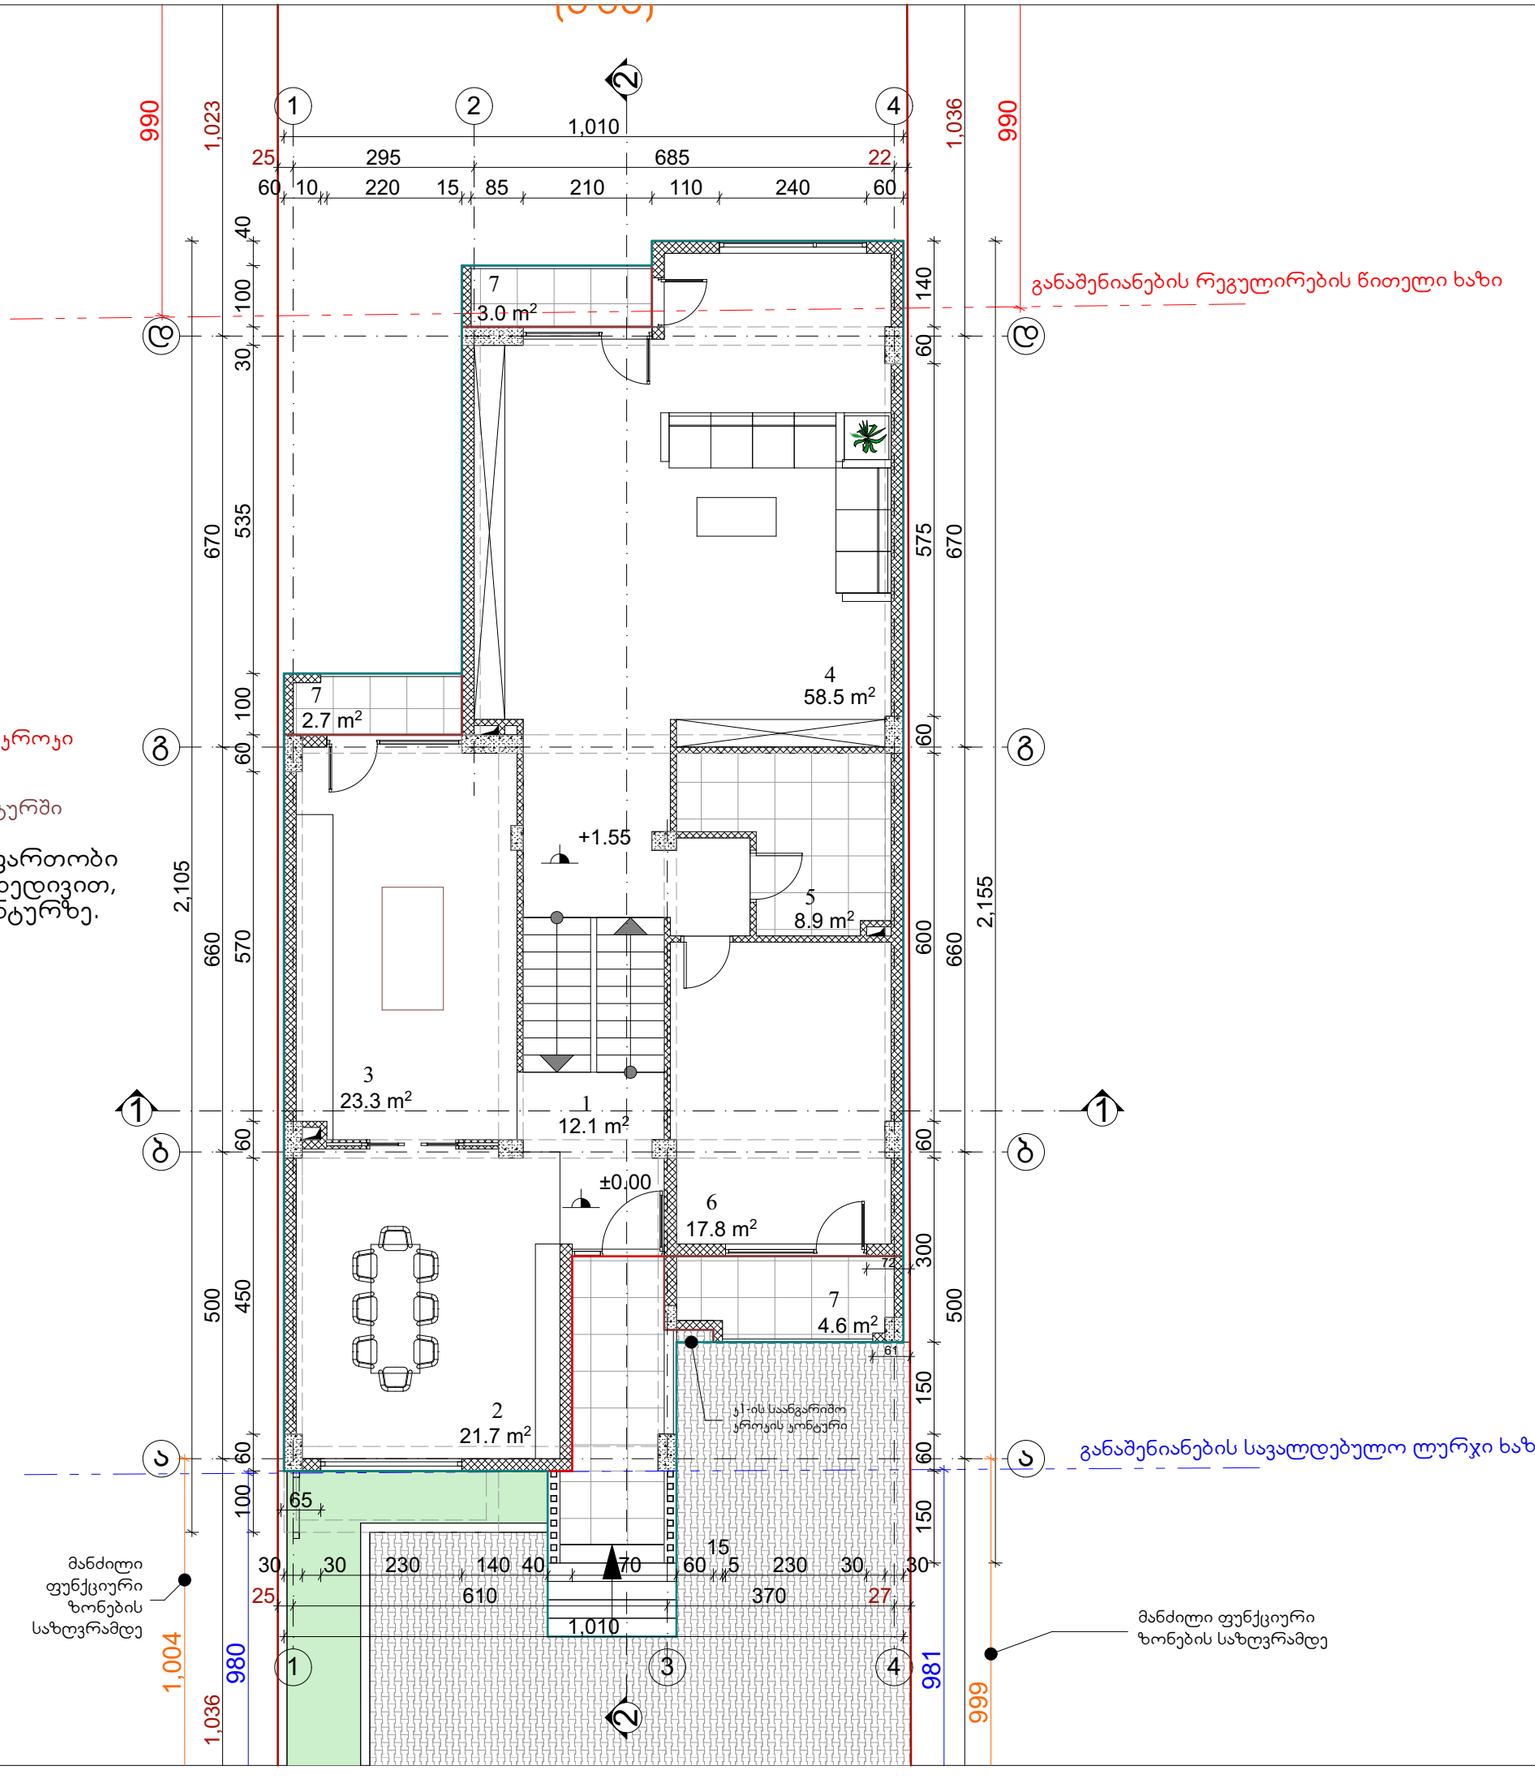

ნახაზის დასახელება

პირველი სართულის გეგმა ±0.00 და +1.55 ნიშნულზე
მ. 1:100

ტექ.ეკონომიკური მაჩვენებლები:

სართულის ფართობი სულ		152.6 მ²
	მათ შორის:	
1	ჯოლი და კიბე	12.1 მ²
2	სასადილო ოთახი	21.7 მ²
3	სამზარეულო	23.3 მ²
4	მისაღები ოთახი	58.5 მ²
5	სანკვანძი	8.9 მ²
6	კაბინეტი	17.8 მ²
7	აივანი	10.3 მ²

შენიშვნა:

სქემატური ჭრილი

დამკვეთი:

შ.პ.ს
"ვიქტორია"
ს/ნ: 422717956

ობიექტის დასახელება:

ინდივიდუალური ერთბინიანი საცხოვრებელი სახლი

ობიექტის მისამართი:

მის. ქ. თბილისი, სოფელი დიღომი
(სად/კოდი: 01.72.14.035.856)

დამგეგმარებელი:




შ.პ.ს "st.ART" ს/ნ 400022104,
საქართველო, ქ. თბილისი,
აპ. წერეთლის გამ. №115ა,

თანამდებობა	ხელმოწერა	სახელი/გვარი
დირექტორი		ა. გლიაძე
პრ. ავტორი		ა. გლიაძე
შესრულა		ა. გლიაძე
შეამოწმა		გ. კაკანაძე

საავტორო უფლება: შ.პ.ს st.ART

ფორმატი: A3

ქ. თბილისი 2018 წ

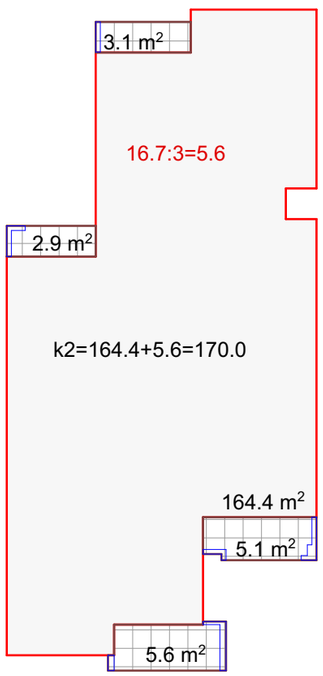


აივნების შემომზღუდავი ჯედლის კონტური

ინტენსივობის საანგარიშო ჯროჯი

საზაფხულო ფართობის საანგარი ჯროჯი გარე კონტურში

შენიშვნა: გეგმაზე საზაფხულო ფართობი მითითებული შიდა კონტურის მიხედვით, ჯროჯებში ნაბარიშებია გარე კონტურზე.

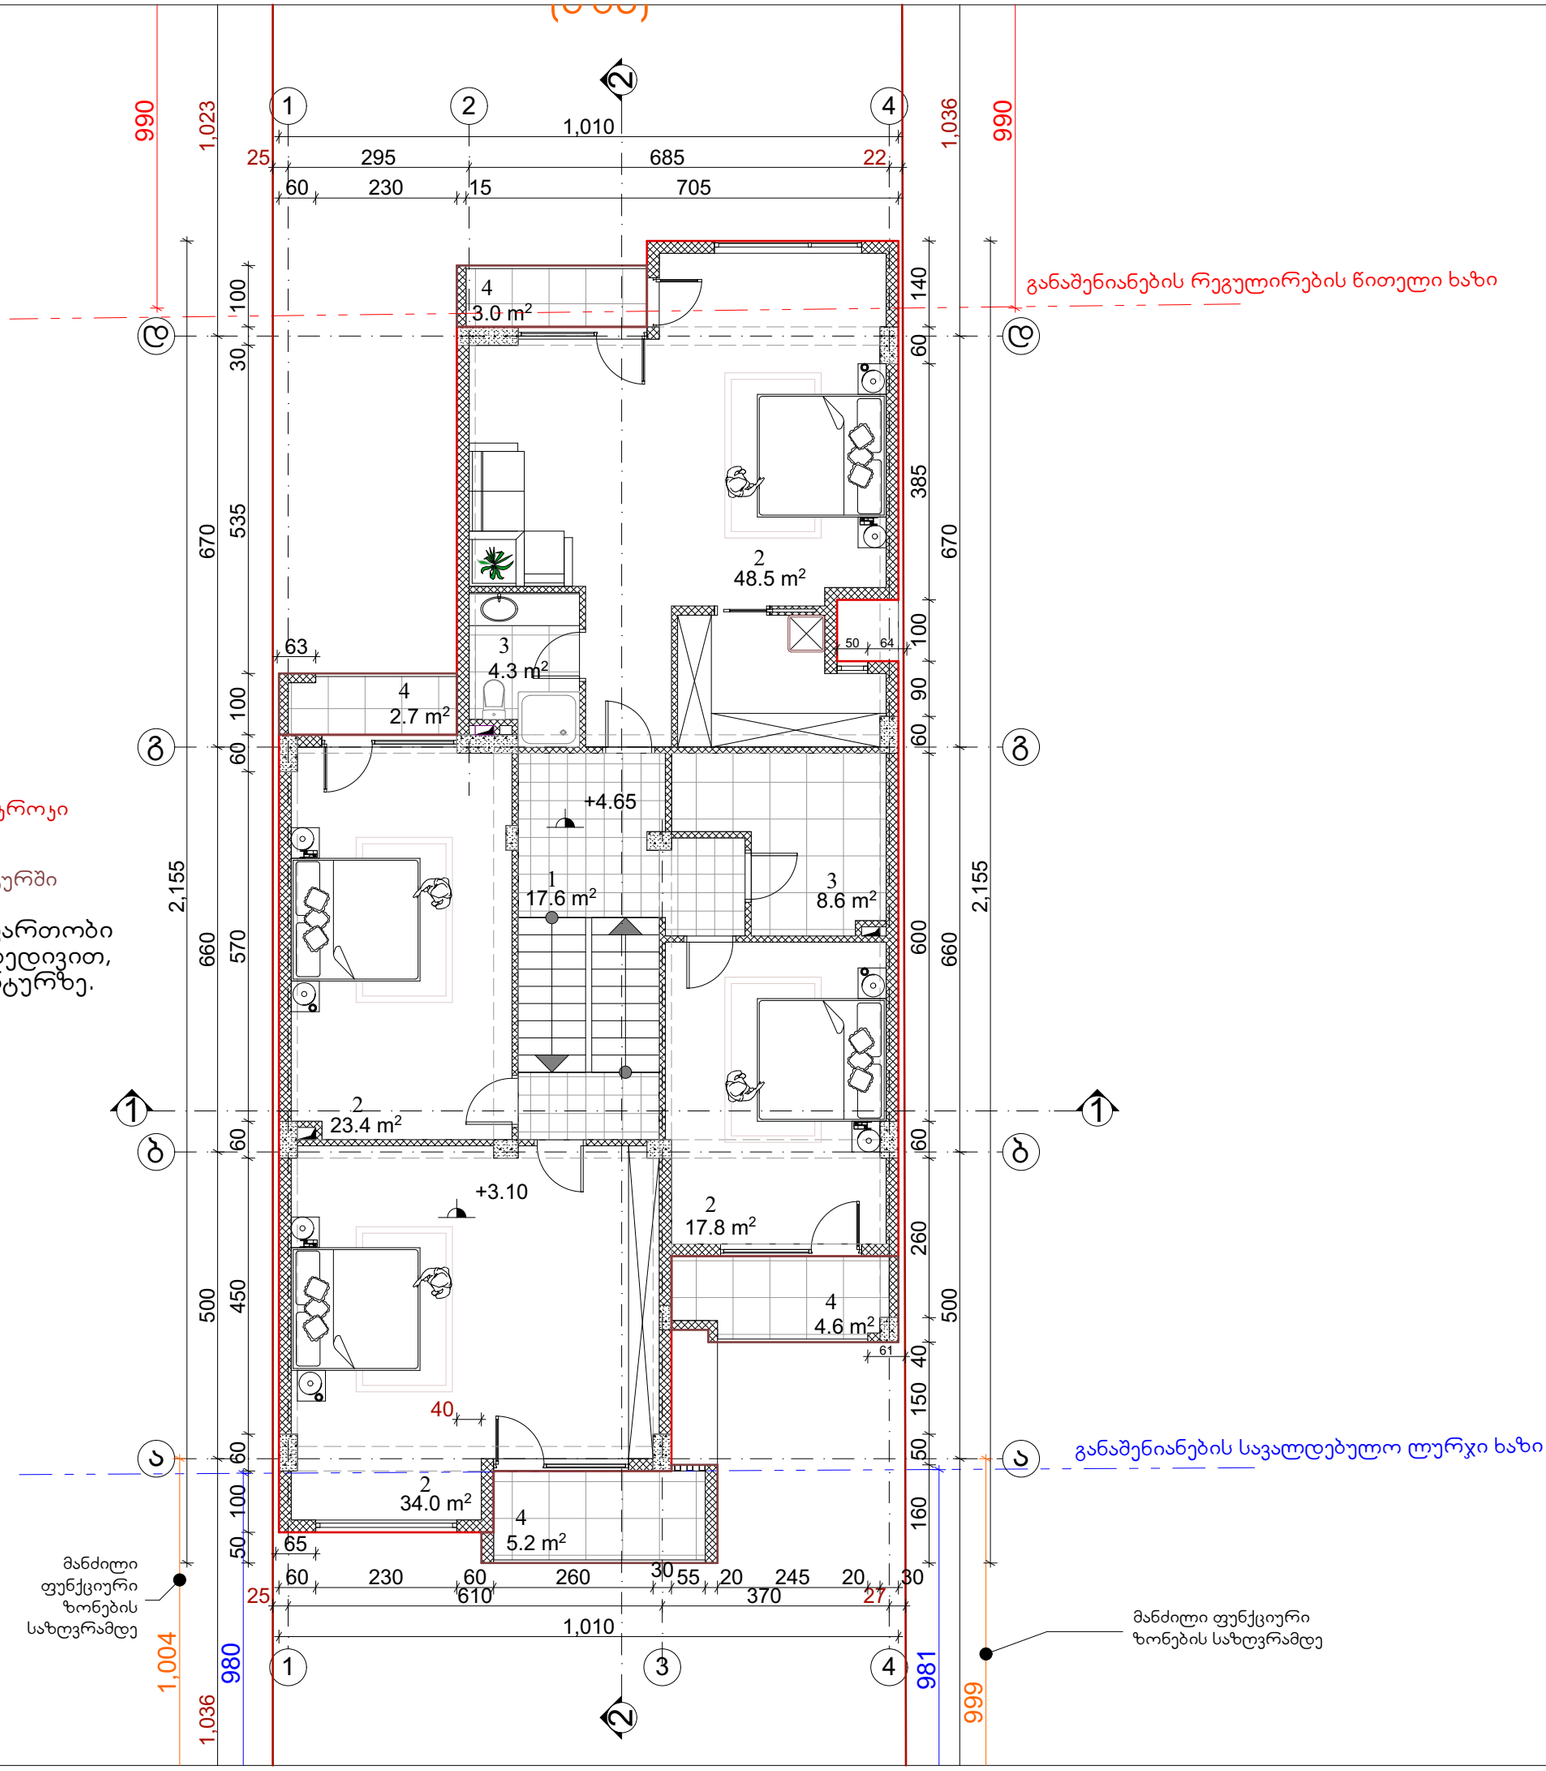

ნახაზის დასახელება

მეორე სართულის გეგმა +3.10 და +4.65 ნიშნულზე
მ. 1:100

ტექ.ეკონომიკური მაჩვენებლები:

სართულის ზართობი სულ		169.6 მ²
	მათ შორის:	
1	ჯოლი და კიბე	17.6 მ²
2	საძინებელი ოთახი	123.6 მ²
3	სანკვანძი	12.9 მ²
4	აივანი	15.5 მ²

შენიშვნა:

სქემატური ჯრილი

დამკვეთი:

შ.პ.ს
"ვიქტორია"
ს/ნ: 422717956

ობიექტის დასახელება:

ინდივიდუალური ერთბინიანი საცხოვრებელი სახლი

ობიექტის მისამართი:

მის. ქ. თბილისი, სოფელი დიღომი
(სად/კოდი: 01.72.14.035.856)

დამგეგმარებელი:


შ.პ.ს "st.ART" ს/ნ 400022104,
საქართველო, ქ. თბილისი,
აპ. წერეთლის ბაშ. №115ა,


თანამდებობა	ხელმოწერა	სახელი/გვარი
დირექტორი		ა. გლიაძე
პრ. ავტორი		ა. გლიაძე
შესრულა		ა. გლიაძე
შესამოწმა		გ. კაპანაძე

საავტორო უფლება: შ.პ.ს st.ART

ფორმატი: A3

ქ. თბილისი 2018 წ

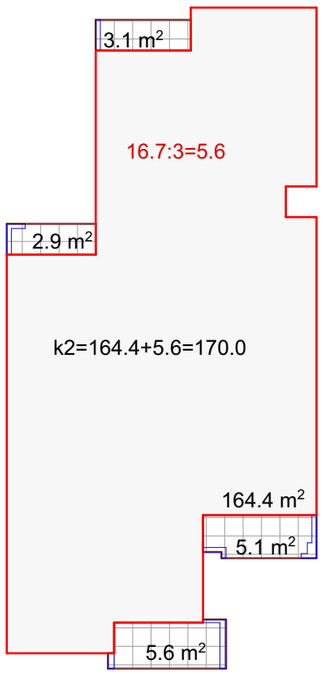

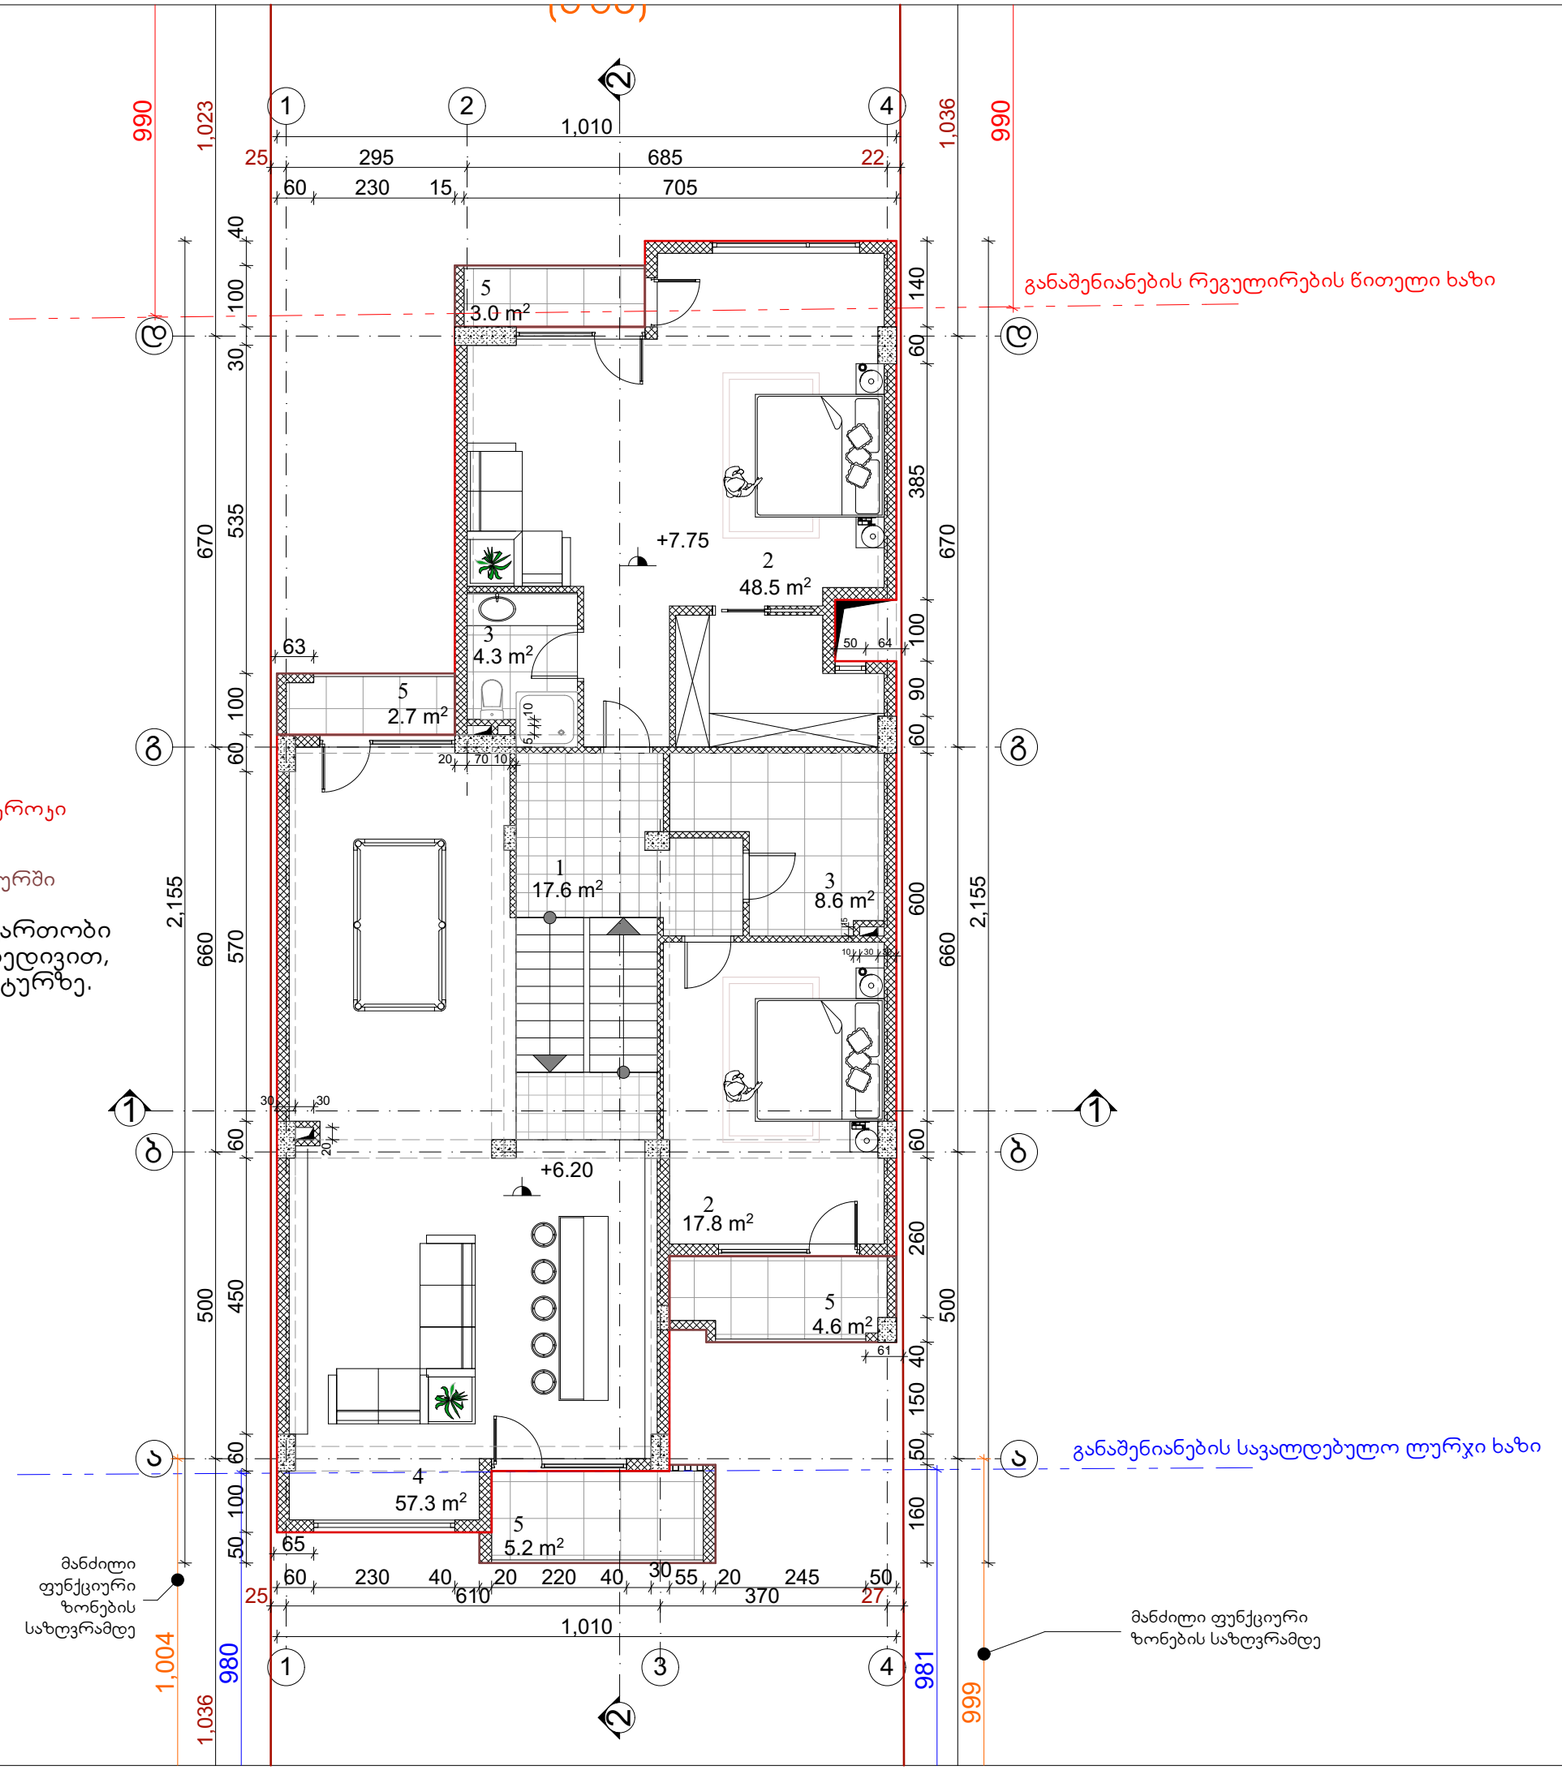

აივნების შემომზღუდავი ჯედლის კონტური

ინტენსივობის საანგარიშო ჯროჯი

საზაფხულო ფართობის საანგარი ჯროჯი გარე კონტურში

შენიშვნა: გეგმაზე საზაფხულო ფართობი მითითებული შიდა კონტურის მიხედვით, ჯროჯებში ნაბარიშებია გარე კონტურზე.

ნახაზის დასახელება

მესამე სართულის გეგმა +6.20 და +7.75 ნიშნულზე
მ. 1:100

ტექ.ეკონომიკური მაჩვენებლები:

სართულის ზართობი სულ		169.6 მ²
	მათ შორის:	
1	კოლი და კიბე	17.6 მ²
2	საძინებელი ოთახი	66.3 მ²
3	სანკვანძი	12.9 მ²
4	დასასვენებელი ოთახი	57.3 მ²
5	აივანი	15.5 მ²

შენიშვნა:

სქემატური ჯრილი

დამკვეთი:

შ.პ.ს
"ვეძტორია"
ს/ნ: 422717956

ობიექტის დასახელება:

ინდივიდუალური ერთბინიანი საცხოვრებელი სახლი

ობიექტის მისამართი:

მის. ქ. თბილისი, სოფელი დიღომი
(სად/კოდი: 01.72.14.035.856)

დამგეგმარებელი:

ST.ART
SAINT ART ARCHITECTS


შ.პ.ს "st.ART" ს/ნ 400022104,
საქართველო, ქ. თბილისი,
აპ. ჯორჯიაშვილის ბაშ. №115ა,

თანამდებობა	ხელმოწერა	სახელი/გვარი
დირექტორი		ა. გლიაძე
პრ. ავტორი		ა. გლიაძე
შესრულა		ა. გლიაძე
შესამოწმა		გ. კაკანაძე

საავტორო უფლება: შ.პ.ს st.ART

ფორმატი: A3

ქ. თბილისი 2018 წ

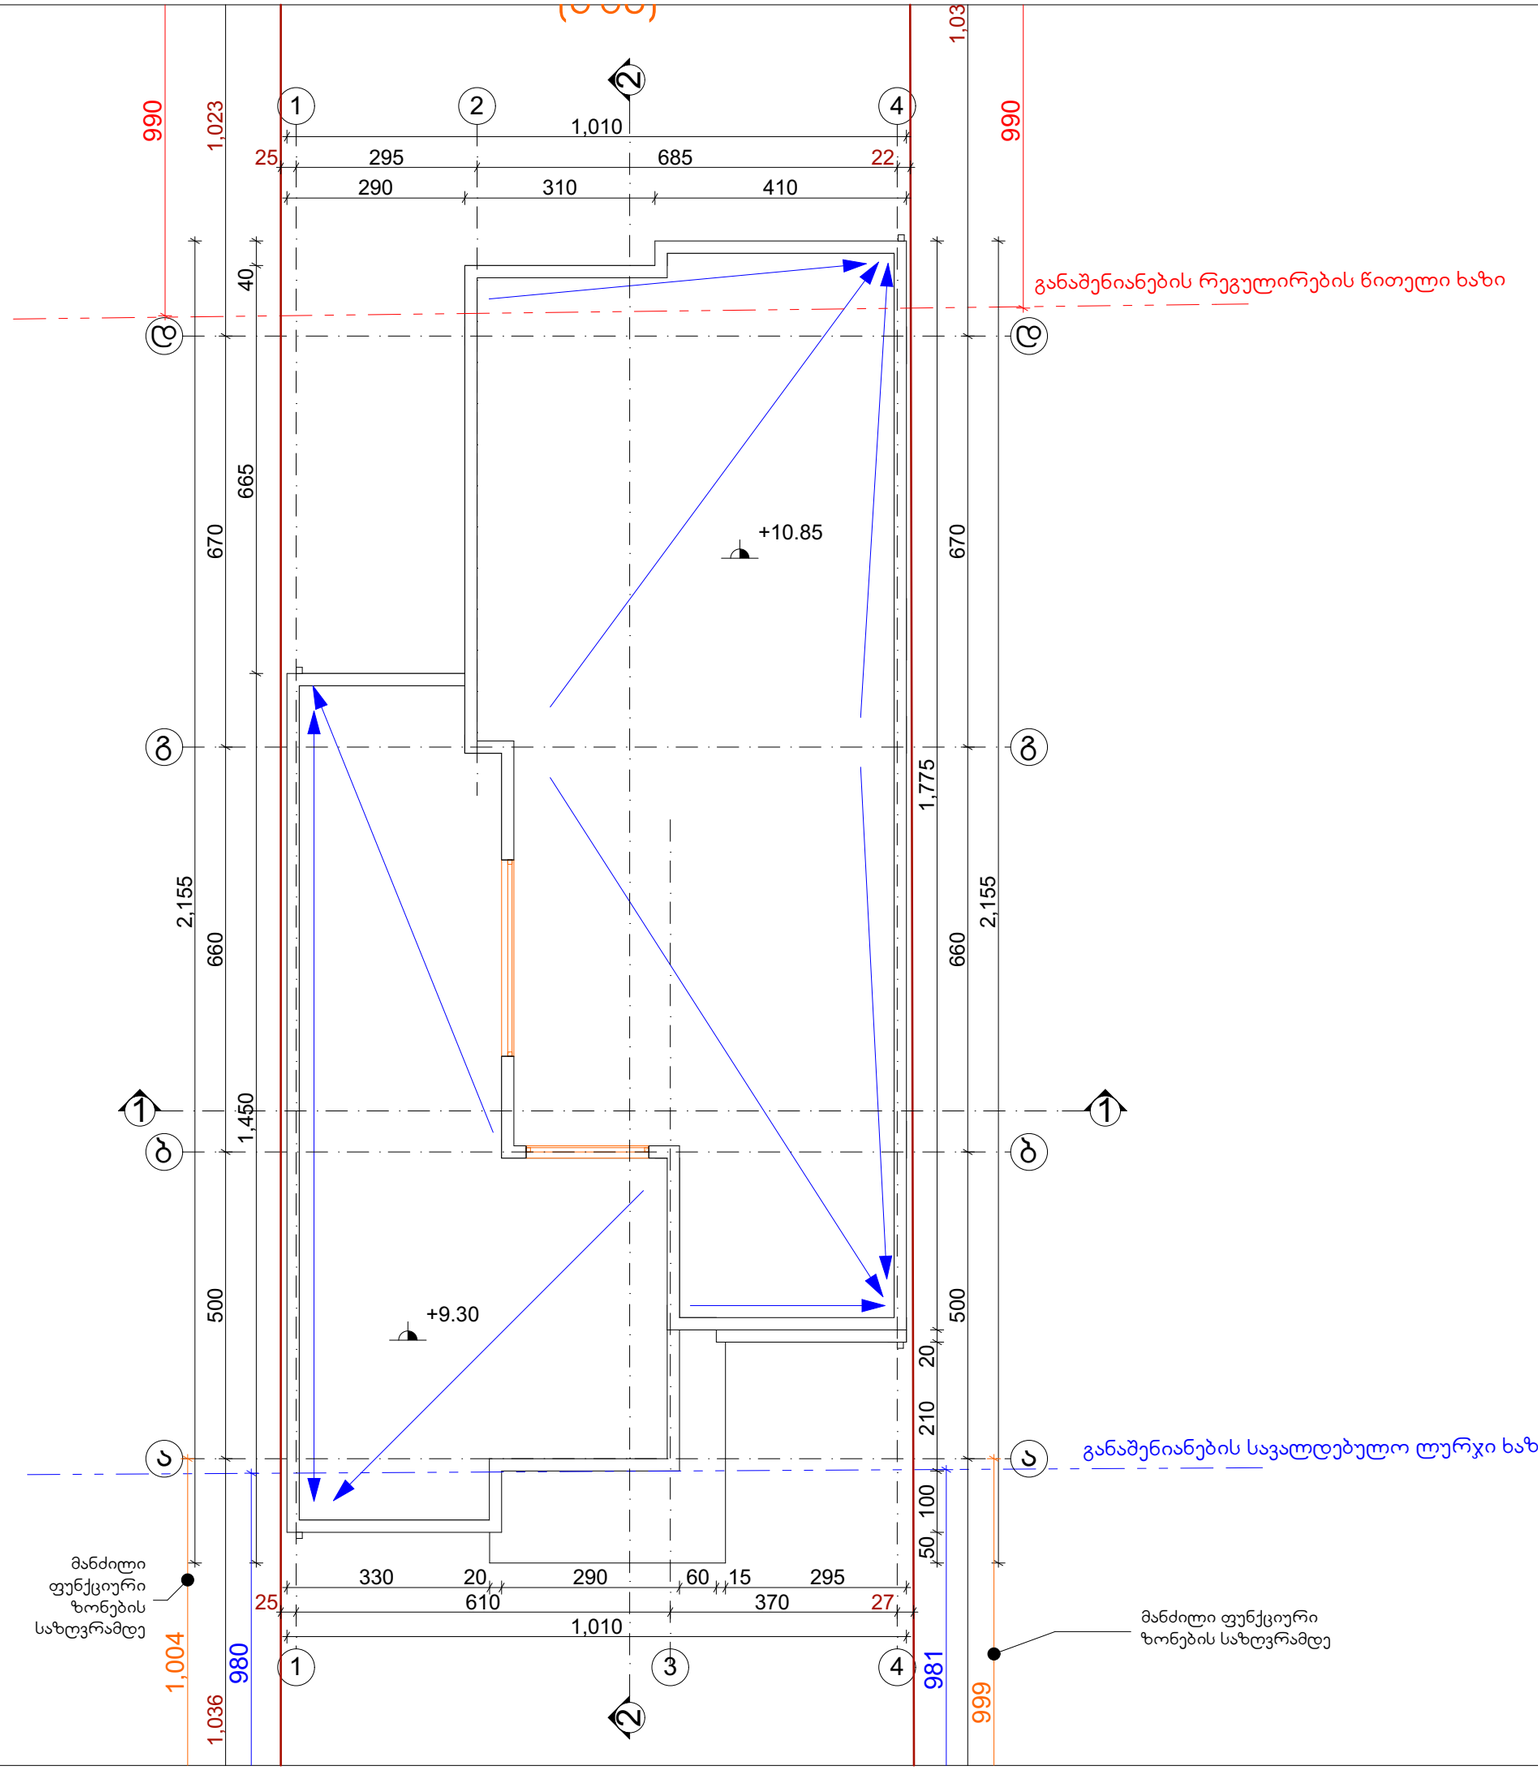

ნახაზის დასახელება

სახურავის გეგმა
+9.30 და +10.85 ნიშნულზე
მ. 1:100

ტექნიკონომიკური მაჩვენებლები:

შენიშვნა:

სქემატური პრილი

დამკვეთი:

შ.პ.ს
"ვიქტორია"
ს/ნ: 422717956

ობიექტის დასახელება:

ინდივიდუალური ერთბინიანი
საცხოვრებელი
სახლი

ობიექტის მისამართი:

მის. ქ. თბილისი, სოფელი დიღომი
(სად/კოდი: 01.72.14.035.856)

დამგეგმარებელი:

შ.პ.ს "st.ART" ს/ნ 400022104,
საქართველო, ქ. თბილისი,
აკ. წერეთლის გამ. №115ა,

თანამდებობა	ხელმოწერა	სახელი/გვარი
დირექტორი		ა. ბლიაძე
პრ. ავტორი		ა. ბლიაძე
შესრულა		ა. ბლიაძე
შეამოწმა		გ. კაპანაძე

საავტორო უფლება: შ.პ.ს st.ART

ფორმატი: A3

ქ. თბილისი 2018 წ