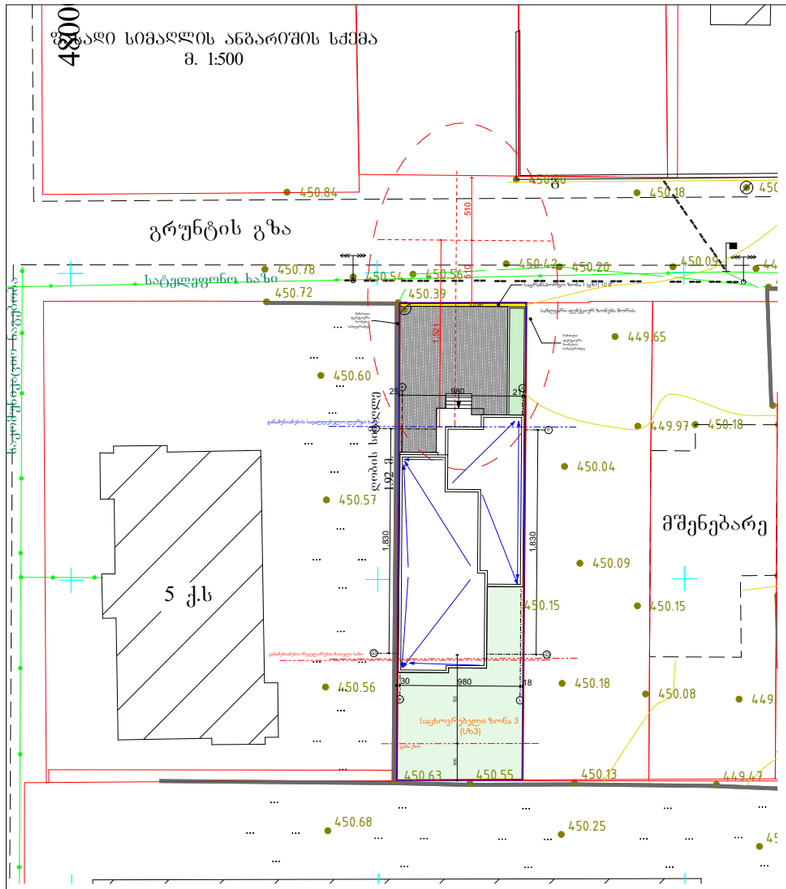

$$H=\frac{L}{Y}=\frac{15.21}{0.4}=38.25$$ საპროექტო შენობა-ნაგებობის სიმაღლე არ აღმეტება დასაშვებს

$$H=\frac{L}{Y}=\frac{10.36}{0.4}=25.90$$ საპროექტო შენობა-ნაგებობის სიმაღლე უჯანა ეზოს მხრიდან არ აღმეტება დასაშვებს

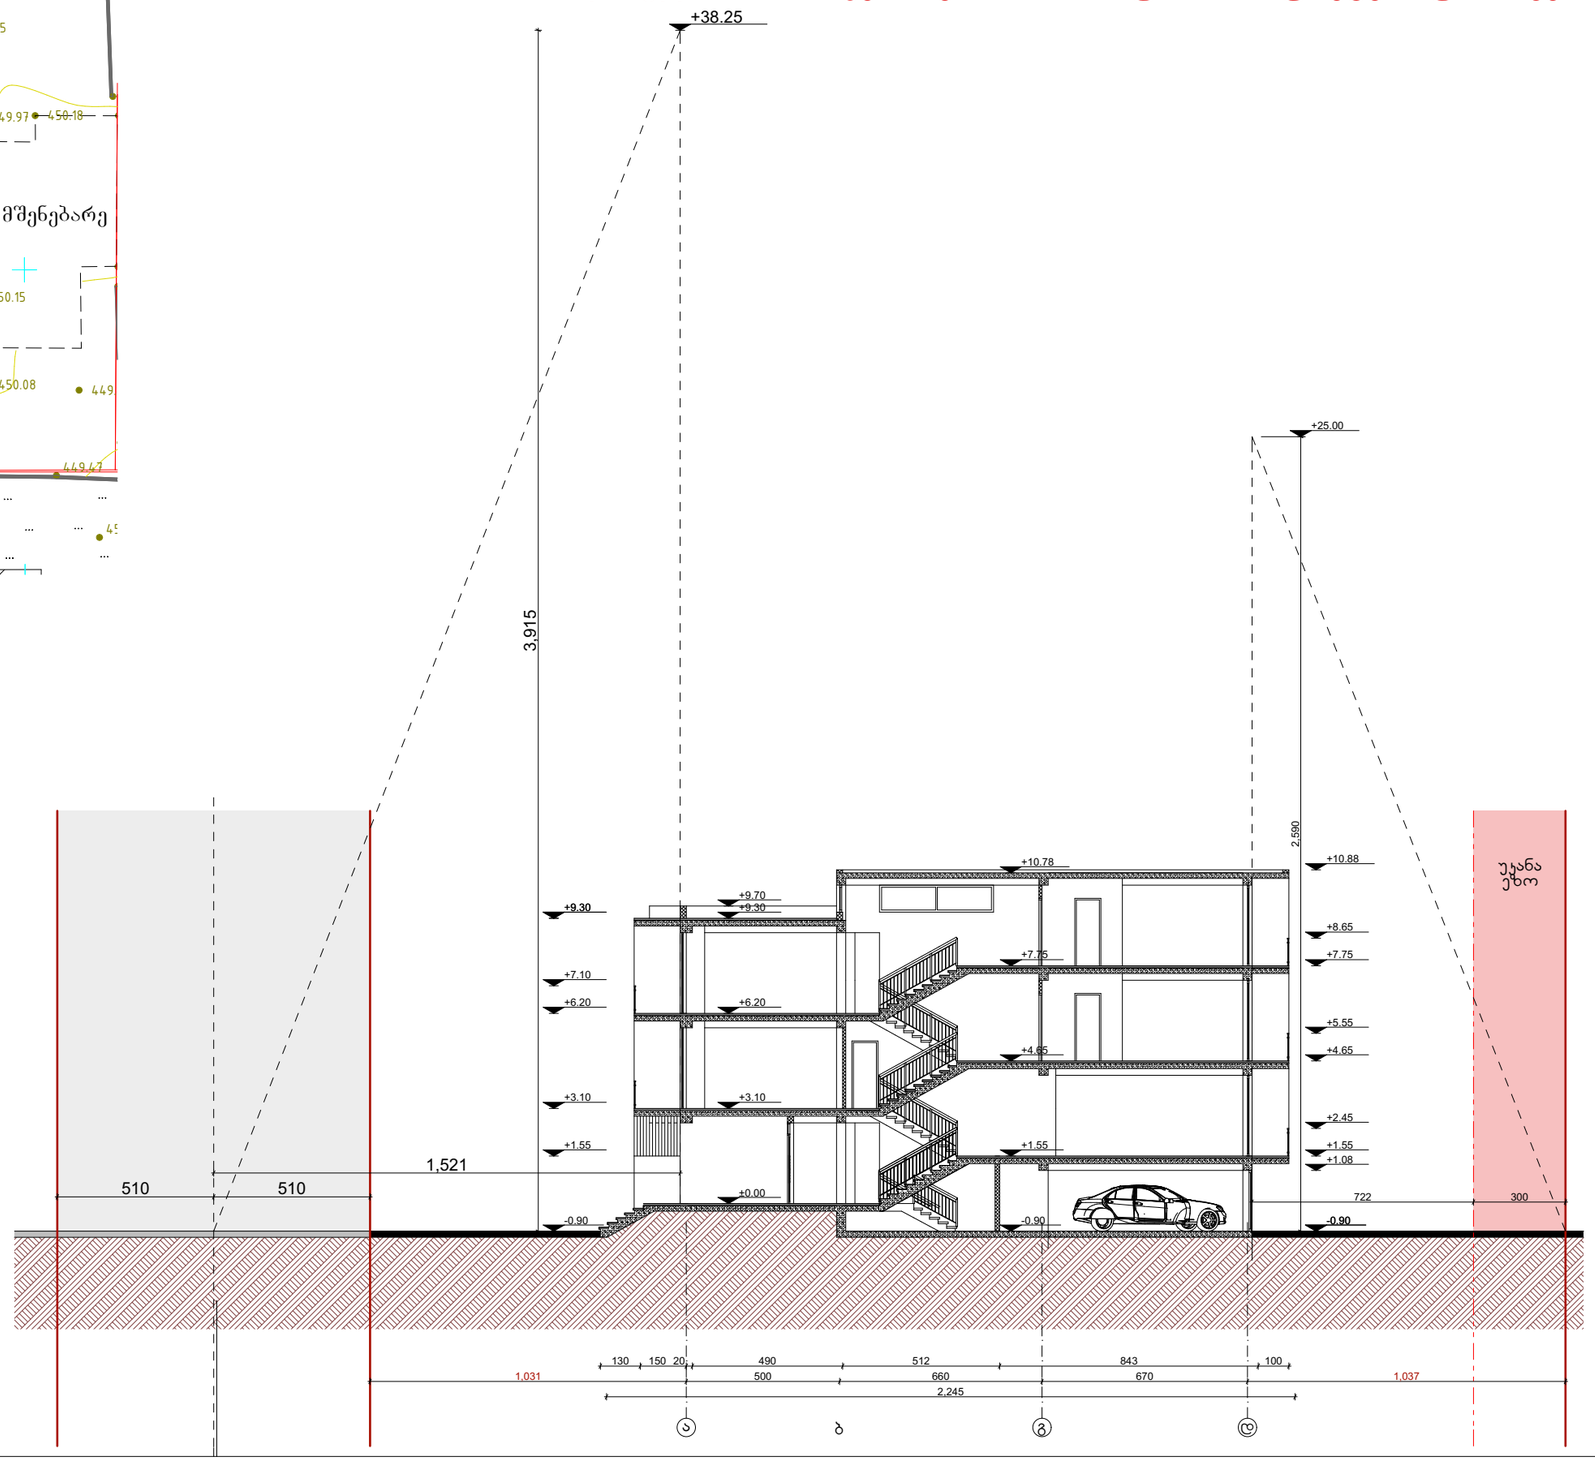

ნახაზის დასახელება

ფასადი სიმაღლის სქემა
მ. 1:200

ტექ.ეკონმომიკური მაჩვენებლები:

შენიშვნა:

სქემატური ჯრილი

დამკვეთი:

შ.პ.ს
"ვიქტორია"
ს/ნ: 422717956

ობიექტის დასახელება:

ინდივიდუალური ერთბინიანი
საცხოვრებელი
სახლი

ობიექტის მისამართი:

მის. ქ. თბილისი, სოფელი დიღომი
(საკ/კოდი: 01.72.14.035.856)

დამგეგმარებელი:

ST.ART
SANT ART ARCHITECTS

შ.პ.ს "st.ART" ს/ნ 400022104,
საქართველო, ქ. თბილისი,
აკ. წერეთლის გამ. №115ა,

თანამდებობა	ხელმოწერა	სახელი/გვარი
დირექტორი		ა. ბლიაძე
პრ. ავტორი		ა. ბლიაძე
შესრულა		ა. ბლიაძე
შეამოწმა		გ. კაკანაძე

საავტორო უფლება: შ.პ.ს st.ART

ფორმატი: A3

ქ. თბილისი 2018 წ