

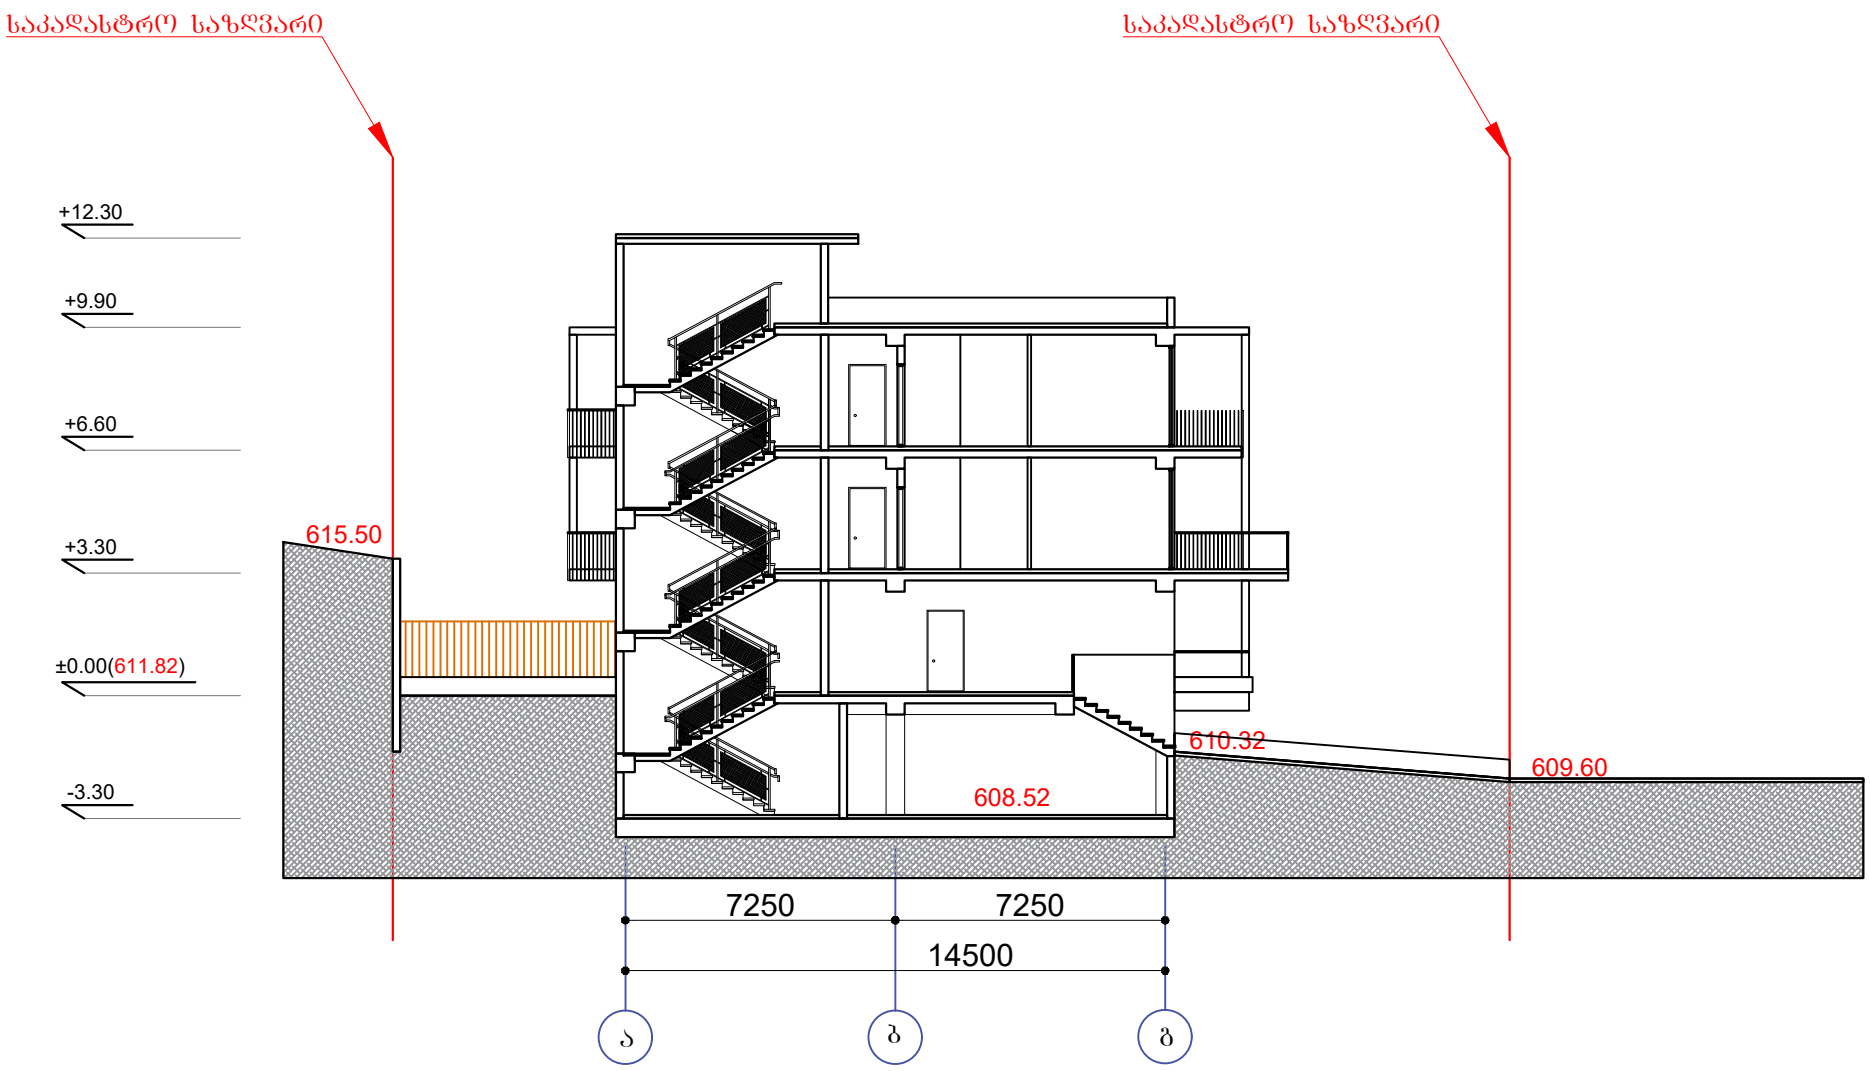


დამკვეთი: შ.პ.ს. "თბილისის ტურიზმის ცენტრი" ს/ნ 404905910	შემსრულებელი შ.პ.ს "ნიუ სითი დეველოპმენთ" ს/ნ 205249248	NEW CITY DEVELOPMENT URBAN SOLUTIONS					
თანამდებობა	გვარი	ხელმოწერა	ჭრილი 1-1	მასშტაბი	ფორმატი	ფურცელი	ფურცლები
მთარქიტექტორი	გჰირიანაშვილი			1:200	A- 3		
3D მოდელირება	გჰირიანაშვილი						
დირექტორი	ქ. ზერეკიძე		მისამართი: ქ. თბილისი, ქუთათელის, ლუბის ტაბახანა მიმდებარედ მდებარე ბინათა და პანორამული ფერმის, (ბლოკი I, ნაკვეთი N6)	სტადია	ნაწილი	ნაწილი N	თარიღი
							2019

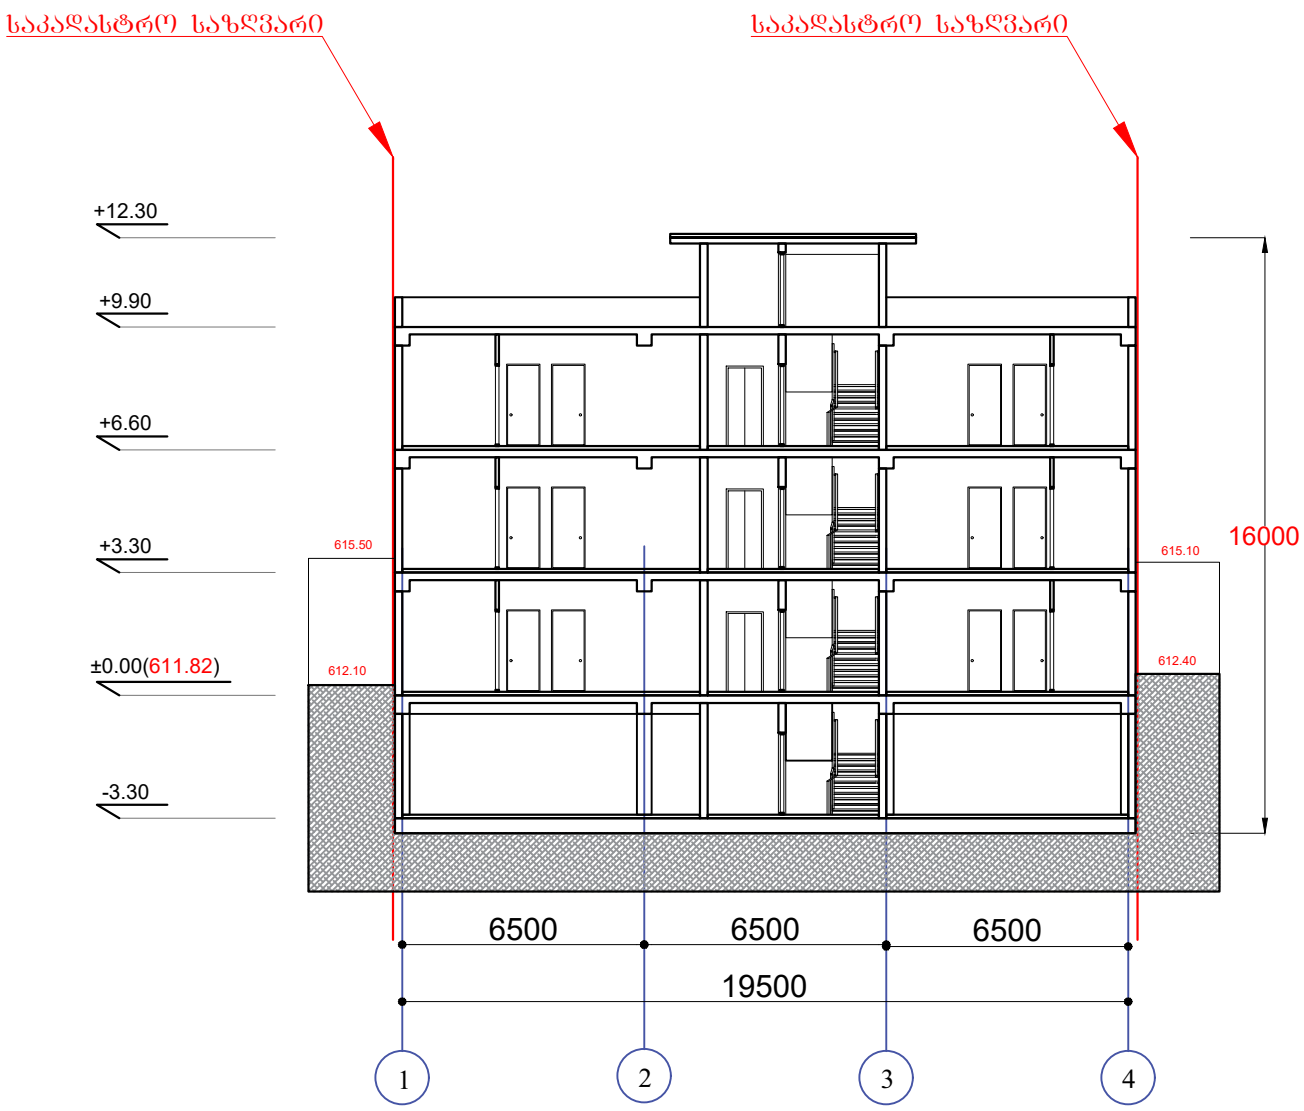

დამკვეთი: შ.პ.ს. "თბილისის ტურიზმის ცენტრი" ს/ნ 404905910	შემსრულებელი შ.პ.ს "ნიუ სითი დეველოპმენთ" ს/ნ 205249248	NEW CITY DEVELOPMENT URBAN SOLUTIONS					
თანამდებობა	გვარი	ხელმოწერა	ჭრილი 2-2	მასშტაბი	ფორმატი	ფურცელი	ფურცლები
მთარქიტექტორი	გჰირიანაშვილი			1:200	A- 3		
3D მოდელირება	გჰირიანაშვილი						
დირექტორი	ქ. ზერეკიძე		მისამართი: ქ. თბილისი,	სტადია	ნაწილი	ნაწილი N	თარიღი
							2019

სამანქანე პანდუსის ჭრილი
ა-ა

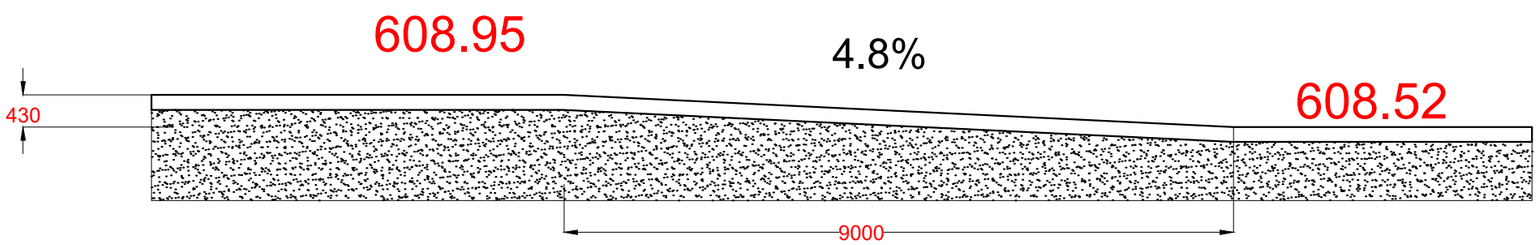

შშმპ პანდუსის ჭრილი
ბ-ბ

