
ადმინისტრაციული შენობა

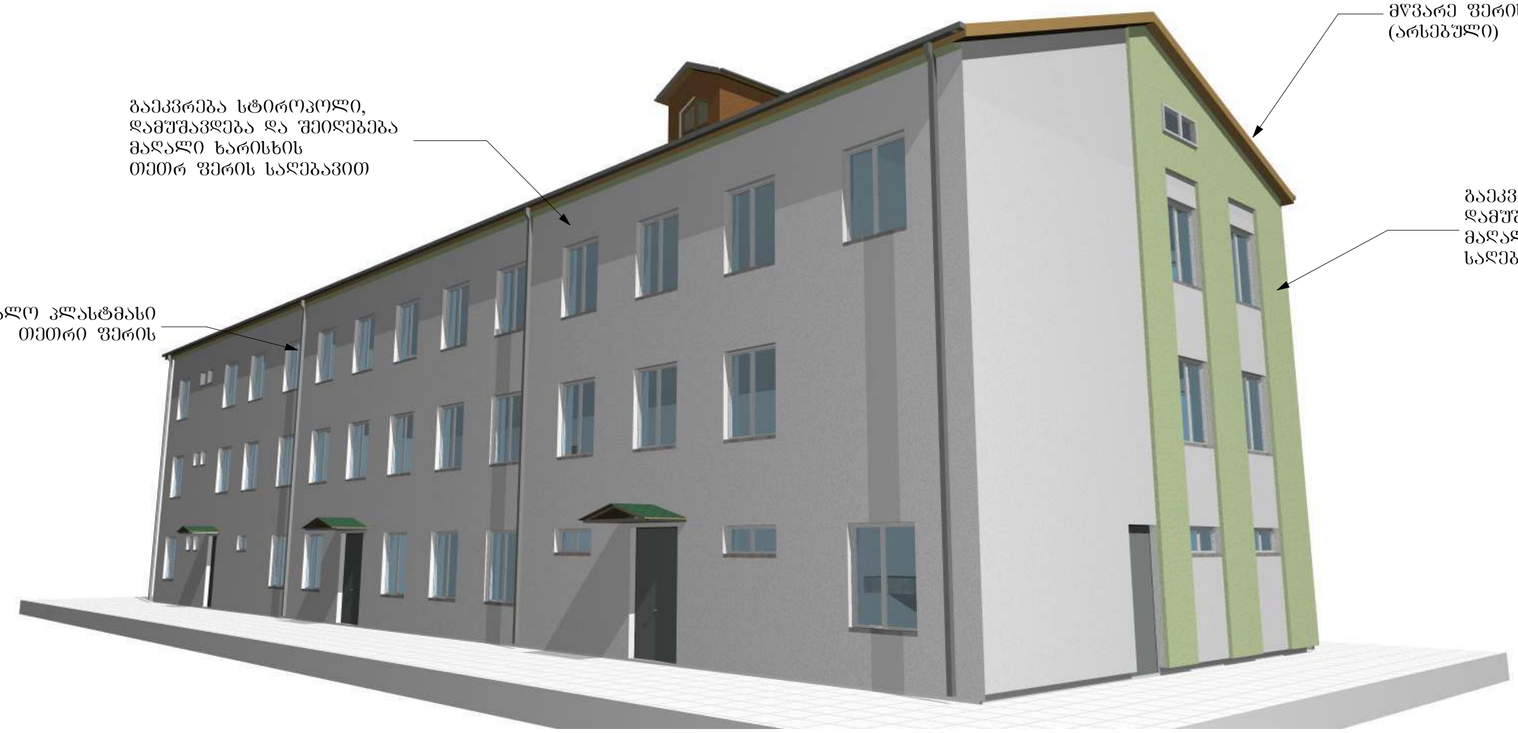

ადმინისტრაციული შენობა



თბილისი 2012წ.

დამკვეთი	შ.პ.ს ინსტა "INSTA" LLC
მისამართი	თბილისი, ზაქარიაძის ქ. 8
პროექტის დასახელება	შეთანხმებული პროექტის კორექტირება

თანამდებობა	გვარი	ხელმოწერა	თარიღი
მთ.არქიტექტორი	ნ.მაღალაშვილი		
დაამუშავა	ნ.მაღალაშვილი		
შეამოწმა	ნ.მაღალაშვილი		

შ.პ.ს ინსტა
"INSTA" LLC
პროექტირება, კონსულტაცია, ადმინისტრირება და მართვა
თბილისი, ზაქარიაძის ქ. 8
ტელ/ფაქსი:(99532)2202020
E_MAIL:<info@insta.ge>


მაშტაბი	1:100
თარიღი	
ფორმატი	ა2

სტადია	ფურცელი	ფურცლები
მუშა პროექტი		


საძვაბე, საზაფხულო ფარდული



სარეზერვუარო ნაგებობა

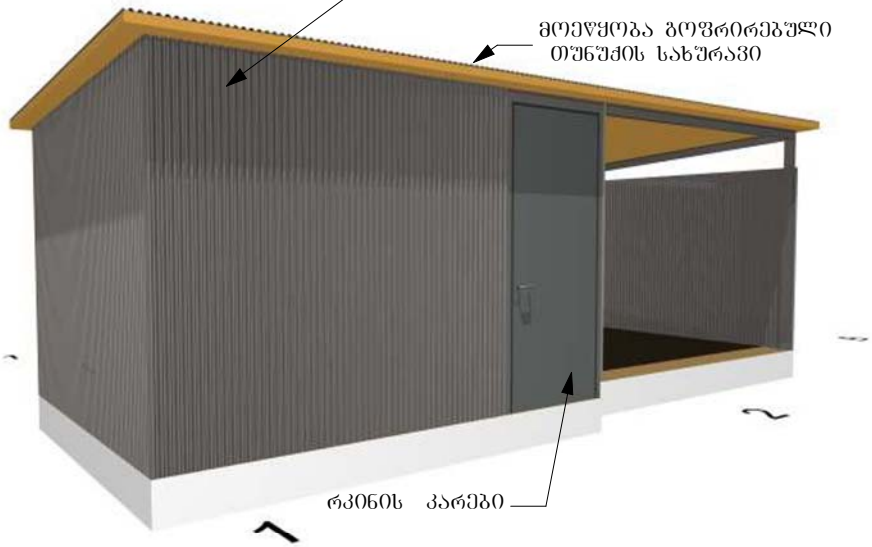

დაცვის ჯიხური

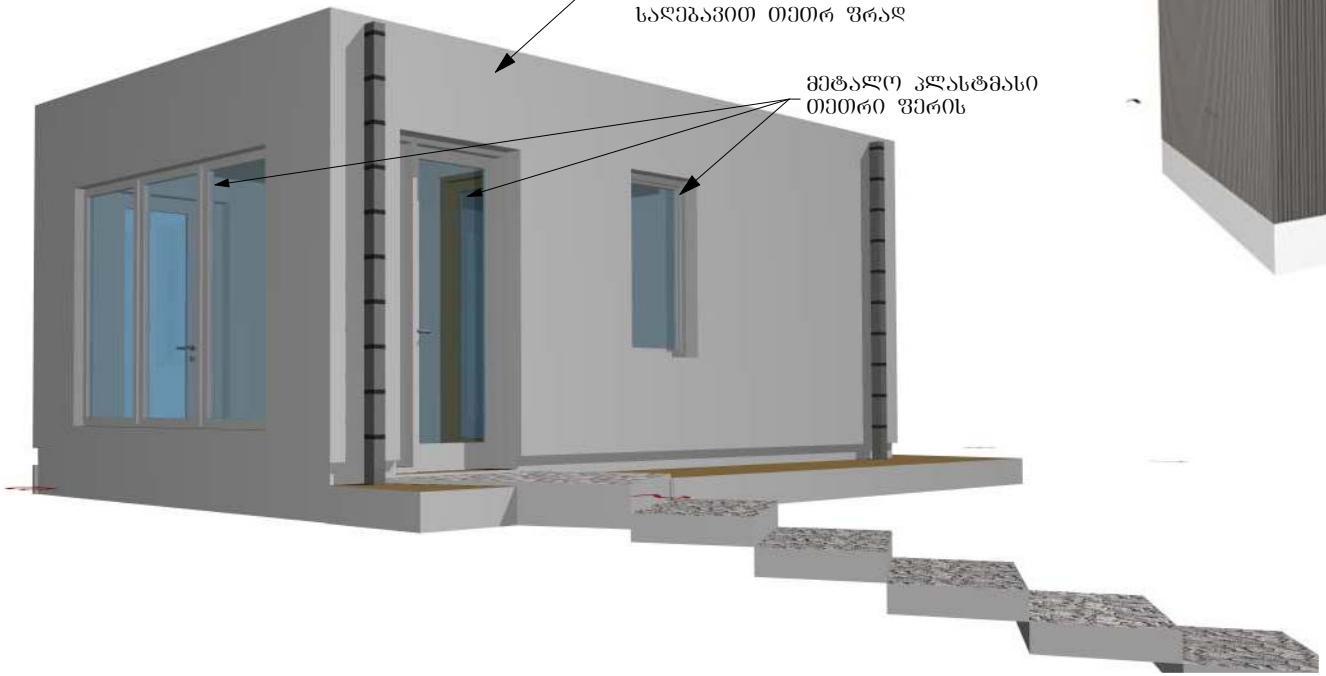

თბილისი 2012წ.

დაკვეთა
შ.პს ინსტა
"INSTA" LLC

მისამართი
თბილისი, ზაქარიაძის ქ. 8

პროექტის დასახელება
შეთანხმებული პროექტის კორექტირება

თანამდებობა	გვარი	ხელმოწერა	თარიღი
მთ.არქიტექტორი	ჩაღალაშვილი		
დაამუშავა	ჩაღალაშვილი		
შეამოწმა	ჩაღალაშვილი		

შ.პს ინსტა
"INSTA" LLC
[illegible]

თბილისი, ზაქარიაძის ქ. 8
ტელ/ფაქსი(99532)2202020
E_MAIL:<info@insta.ge>

მაშტაბი	1:100
თარიღი	
ფორმატი	A2

სტადია	ფურცელი	ფურცლები
მუშა პროექტი		