ჭრილი 1-1
მ 1:150

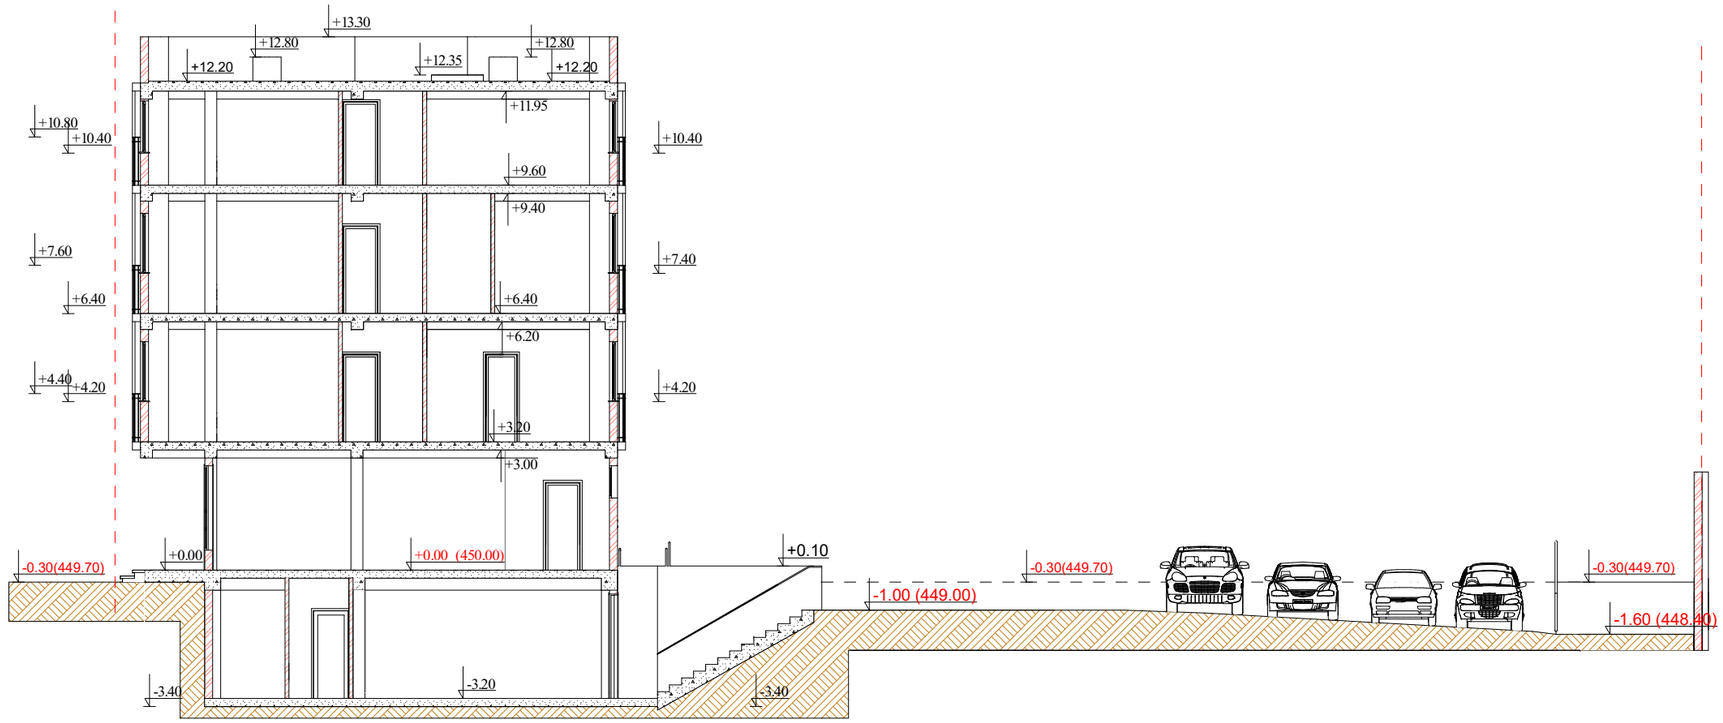

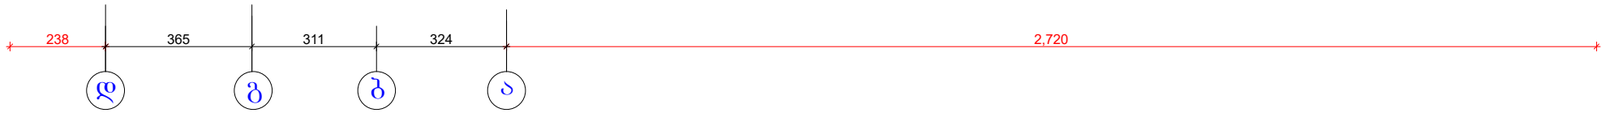

დამკვეთი:
შ.პ.ს "ბურგალა" ID 400106309

თანამდებობა	გვარი	ხელმოწერა
პროექტის მთ. არქიტექტორი	თ. კვირცხალია	
შეასრულა:	თ. კვირცხალია	

ინდივიდუალური ერთბინიანი
სახოვრებელი სახლი
(სამეწარმეო საქმიანობის ფართით)

ქ. თბილისი სარაჯიშვილის გამზირი # 39
ნაკვეთი 19/6 საკ. კოდი 01.11.05.019.030

ჭრილი 1-1 .

სტადია	მასშტაბი	ფორმატი	ფურცელი
მპ	1:150	A3	

ჭრილი 2-2
მ 1:150

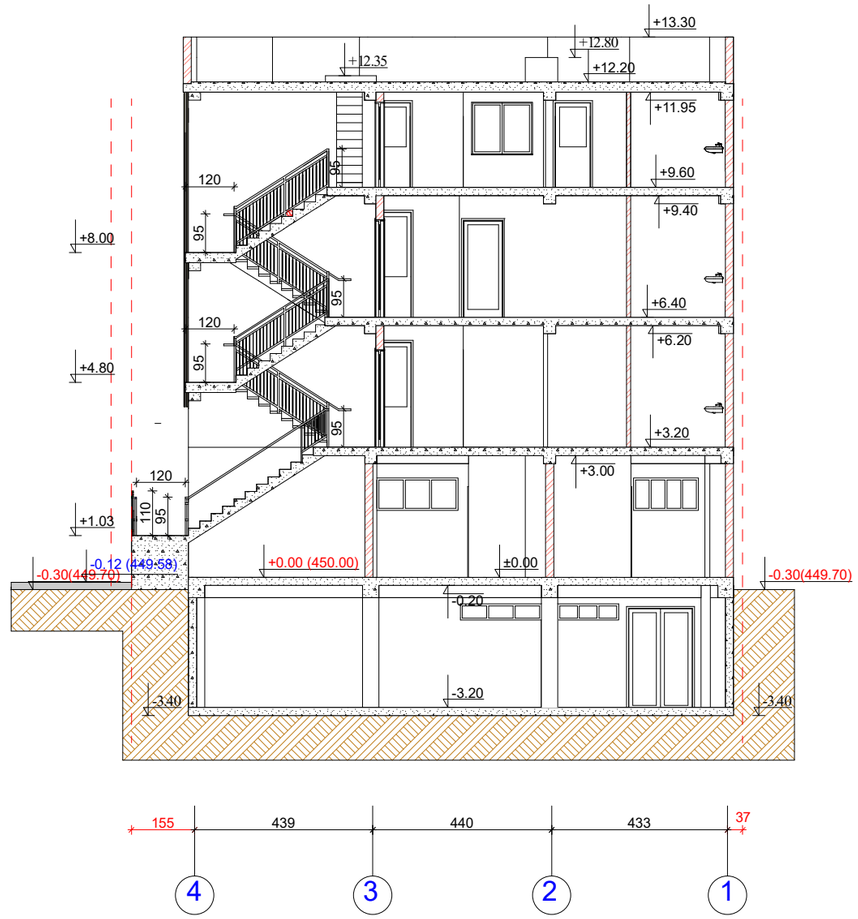

დამკვეთი:
შ.პ.ს "ბურგალა" ID 400106309

თანამდებობა	გვარი	ხელმოწერა
პროექტის მთ არქიტექტორი	თ. კვირცხალია	
შესრულა:	თ. კვირცხალია	

ინდივიდუალური ერთბინიანი
სახოვრებელი სახლი
(სამეწარმეო საქმიანობის ფართით)

ქ. თბილისი სარაჯიშვილის გამზირი # 39
ნაკვეთი 19/6 საკ. კოდი 01.11.05.019.030

ჭრილი 2-2

სტადია	მასშტაბი	ფორმატი	ფურცელი
მ.პ.	1:150	A3	