ფასადი 5-1



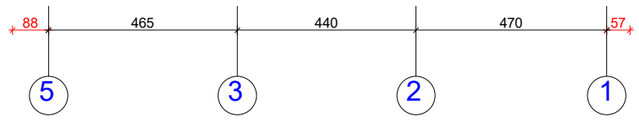

დამკვეთი:
შ.პ.ს "ბურგალა" ID 400106309

თანამდებობა	გვარი	ხელმოწერა
პროექტის მთ არქიტექტორი	თ. კვირცხალია	
შესრულა:	თ. კვირცხალია	

ინდივიდუალური ერთბინიანი
სახოვრებელი სახლი
(სამეწარმეო საქმიანობის ფართით)

ქ. თბილისი სარაჯიშვილის გამზირი # 39
ნაკვეთი 19/6 საკ. კოდი 01.11.05.019.030

ფასადი 5-1

სტადია	მასშტაბი	ფორმატი	ფურცელი
პ პ	1:150	A3	

ფასადი ა-დ

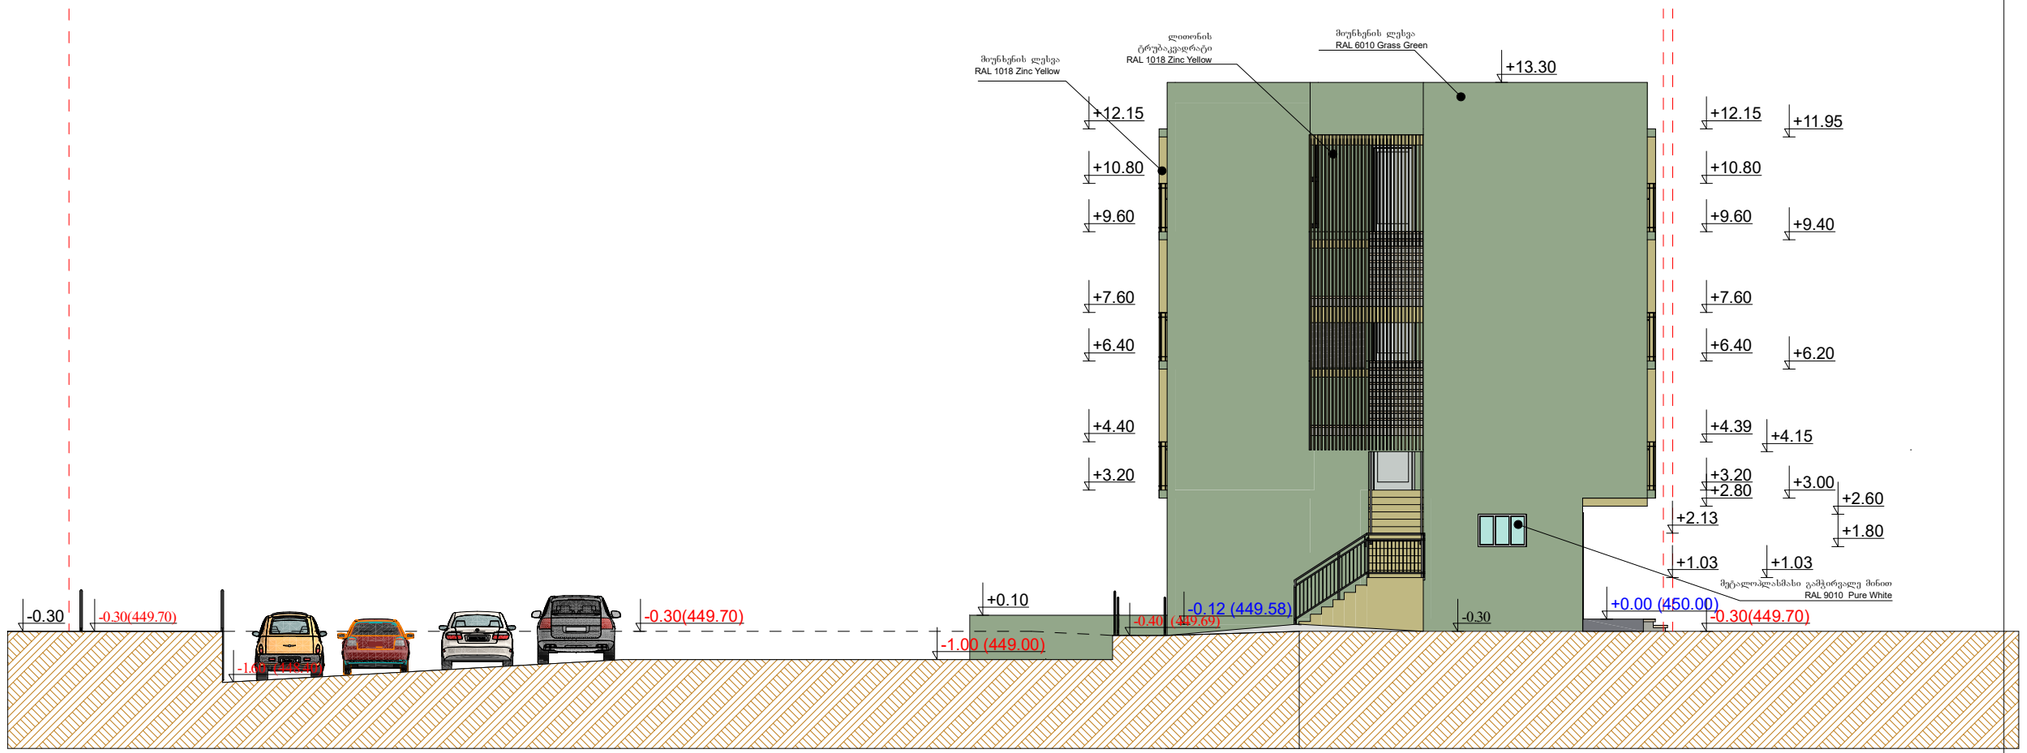

დამკვეთი: შ.პ.ს "შურგალა" ID 400106309		
თანამდებობა	გვარი	ხელმოწერა
პროექტის მთ არქიტექტორი	თ. კვირცხალია	
შეასრულა:	თ. კვირცხალია	
ინდივიდუალური ერთბინიანი სახოვრებელი სახლი (სამეწარმეო საქმიანობის ფართით)		
ქ. თბილისი სარაჯიშვილის გამზირი # 39 ნაკვეთი 19/6 საკ. კოდი 01.11.05.019.030		
ფასადი ა-დ		

სტადია	მასშტაბი	ფორმატი	ფურცელი
პ პ	1:150	A3	

ფასადი 1-5



დამკვეთი: შ.პ.ს "ბურგალა" ID 400106309		
თანამდებობა	გვარი	ხელმოწერა
პროექტის მთ არქიტექტორი	თ. კვირცხალია	
შეასრულა:	თ. კვირცხალია	
ინდივიდუალური ერთბინიანი სახოვრებელი სახლი (სამეწარმეო საქმიანობის ფართით)		
ქ. თბილისი სარაჯიშვილის გამზირი # 39 ნაკვეთი 19/6 საკ. კოდი 01.11.05.019.030		
ფასადი 1-5		
სტადია	მასშტაბი	ფორმატი	ფურცელი
პ პ	1:150	A3	

ფასადი 1-5



დამკვეთი:		
შ.პ.ს "ბურგალა" ID 400106309		
თანამდებობა	გვარი	ხელმოწერა
პროექტის მთ არქიტექტორი	თ. კვირცხალია	
შეასრულა:	თ. კვირცხალია	

ინდივიდუალური ერთბინიანი
სახოვრებელი სახლი
(სამეწარმეო საქმიანობის ფართით)

ქ. თბილისი სარავშვილის გამზირი # 39
ნაკვეთი 19/6 საკ. კოდი 01.11.05.019.030

ფასადი 1-5

სტადია	მასშტაბი	ფორმატი	ფურცელი
პ პ	1:150	A3	

ფასადი გ-ა

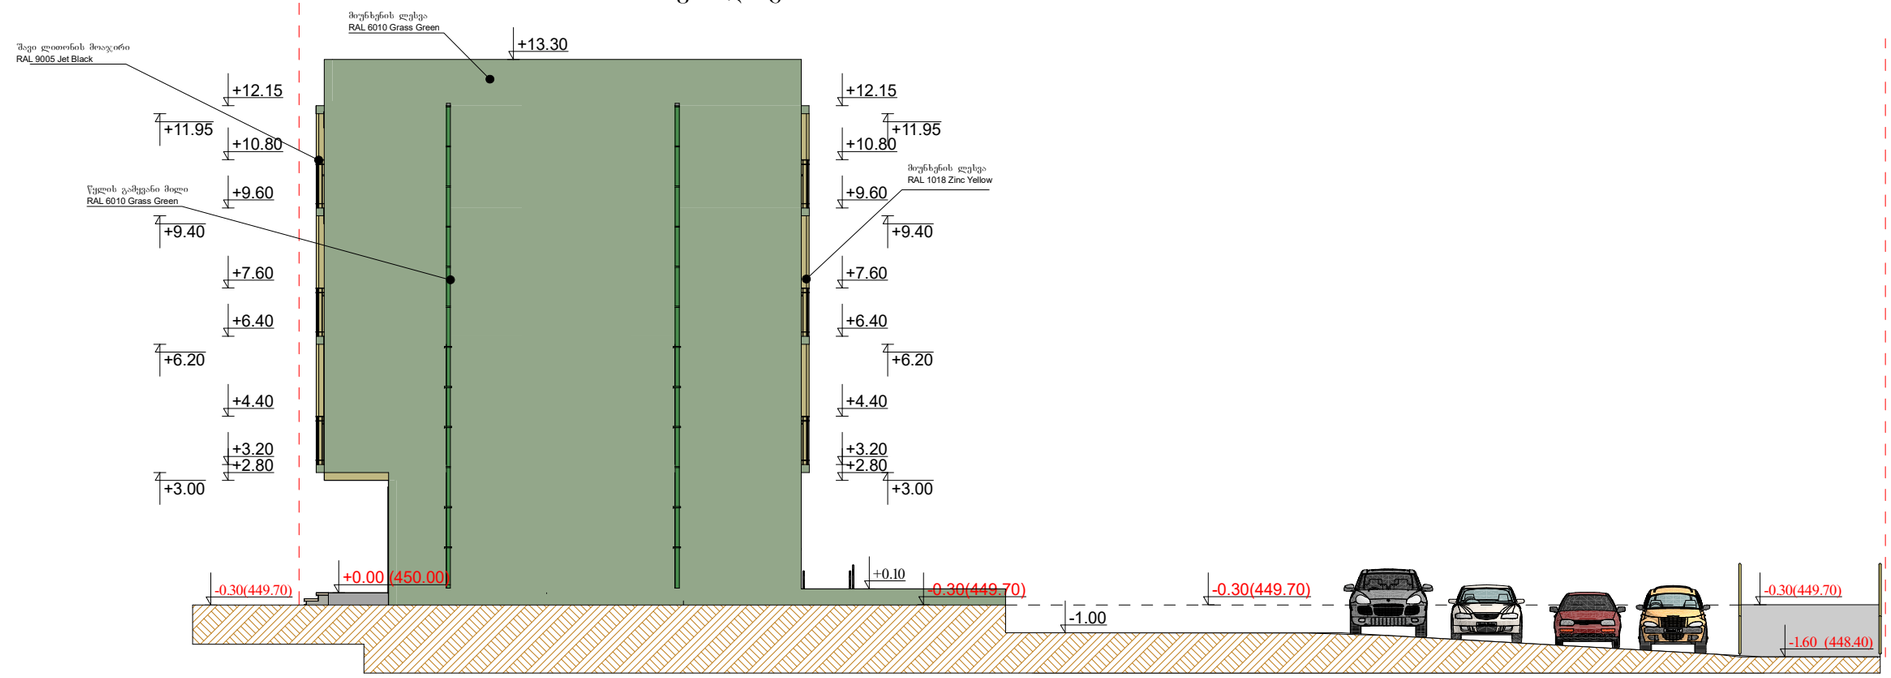

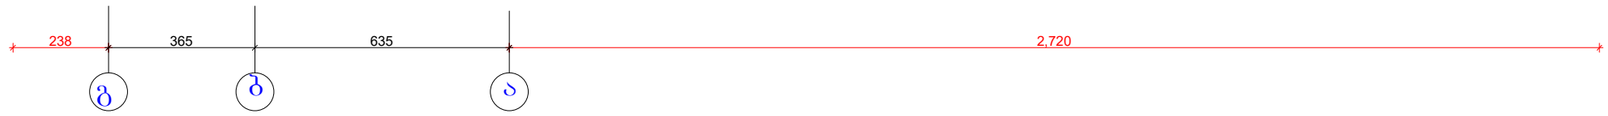

დამკვეთი:
შ.პ.ს "ბურგალა" ID 400106309

თანამდებობა	გვარი	ხელმოწერა
პროექტის მთ არქიტექტორი	თ. კვირცხალია	
შეასრულა:	თ. კვირცხალია	

ინდივიდუალური ერობინიანი
სახოვრებელი სახლი
(სამეწარმეო საქმიანობის ფართით)

ქ. თბილისი სარაჯიშვილის გამზირი # 39
ნაკვეთი 19/6 საკ. კოდი 01.11.05.019.030

ფასადი გ-ა

სტადია	მასშტაბი	ფორმატი	ფურცელი
ვ პ	1:150	A3	