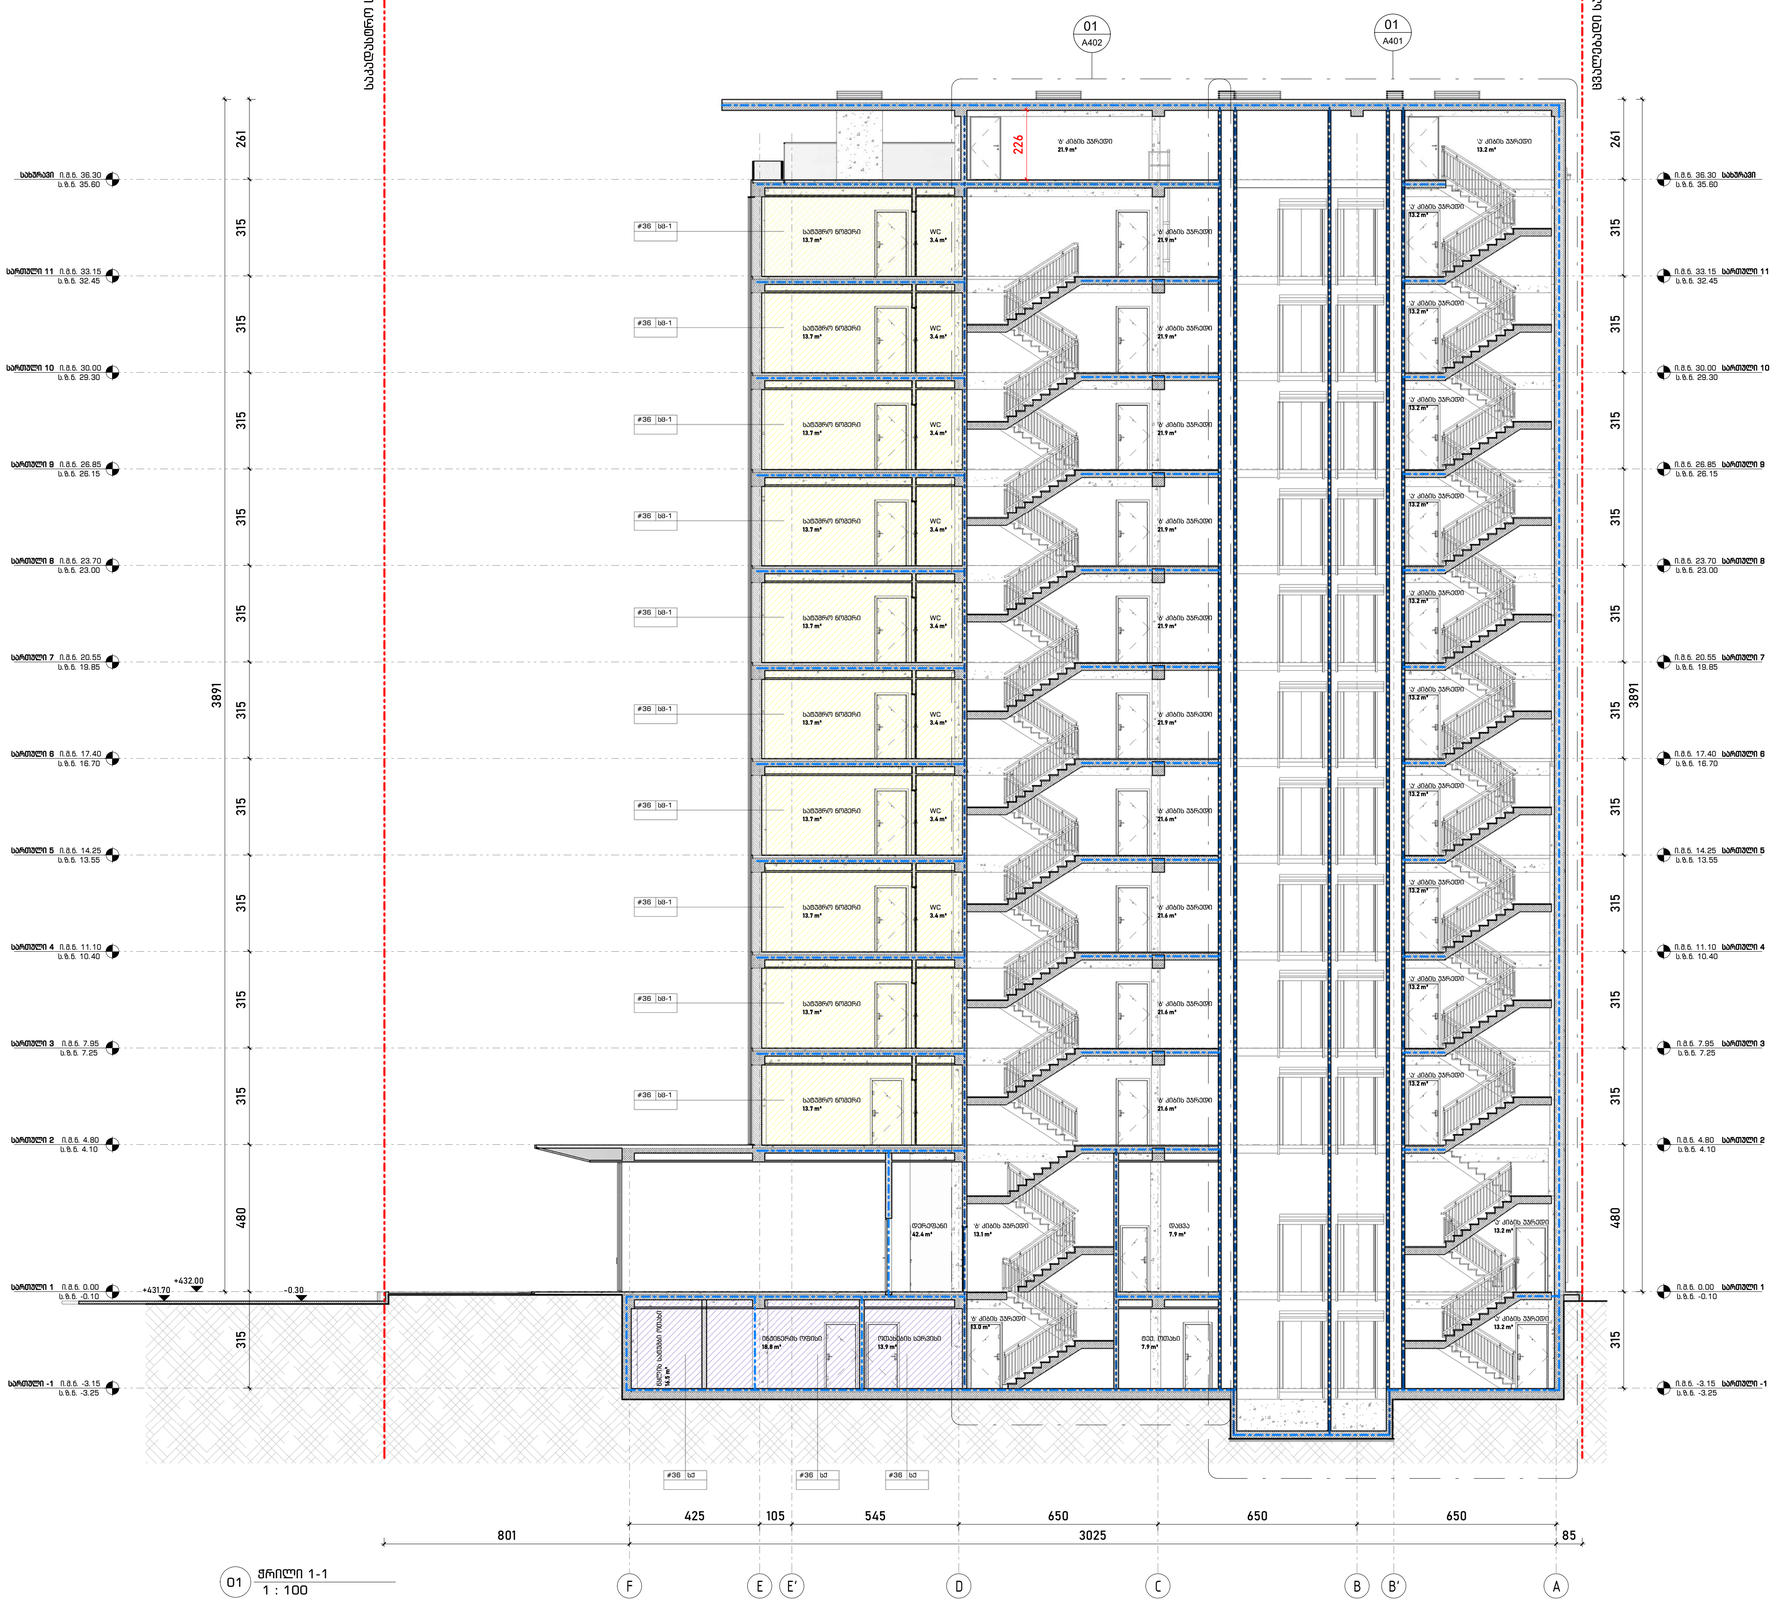

01 ჭრილი 1-1
1 : 100

David Vashakidze Architects

მისამართი : ქ. თბილისი, სანაპირო #8
ტელ: +995 (32) 230 98 99
E-mail : Dvestudio1@gmail.com
FB: FB.COM/DVASTUDIO

The designs shown and described here including all technical drawings, graphic representation & models thereof, are proprietary & can not be copied, duplicated, or commercially exploited in whole or in part without the sole and express written permission from David vashakidze architects, inc.
these drawings are available for limited review and evaluation by clients, consultants,contractors, goverment agencies, vendros, and office personnel only in accordance with this notice.

სასტუმრო

მისამართი :	ქალაქი თბილისი, ავწყურის ფერდასა და ჩაჩიბიძეს შორის ს/კ 01.17.13.010.016 მაჩა "ბაბა" (ID 206121515)
დამკვეთი :	
ფურცლის სახ. :	ჭრილი 1-1
პროექტის ნომერი	12.2018
თარიღი	12.2018
მთ. არქიტექტორი	დ.ვაშაკიძე
არქიტექტორი	დ.ვაშაკიძე
შემამოწმა	დ.ვაშაკიძე
A201	
მასშტაბი	1 : 100

2/7/2019 8:35:09 PM

სართული 1 ი.მ.ნ. 0.00

ს.ზ.ნ. -0.10

ი.მ.ნ. 0.00 სართული 1

ს.ზ.ნ. -0.10

სართული 2 ი.მ.ნ. 4.80

ს.ზ.ნ. 4.10

ი.მ.ნ. 4.80 სართული 2

ს.ზ.ნ. 4.10

4 3

სართული 3 ი.მ.ნ. 7.95

ს.ზ.ნ. 7.25

ი.მ.ნ. 7.95 სართული 3

ს.ზ.ნ. 7.25

სართული 4 ი.მ.ნ. 11.10

ს.ზ.ნ. 10.40

ი.მ.ნ. 11.10 სართული 4

ს.ზ.ნ. 10.40

სართული 5 ი.მ.ნ. 14.25

ს.ზ.ნ. 13.55

ი.მ.ნ. 14.25 სართული 5

ს.ზ.ნ. 13.55

სართული 6 ი.მ.ნ. 17.40

ს.ზ.ნ. 16.70

ი.მ.ნ. 17.40 სართული 6

ს.ზ.ნ. 16.70

სართული 7 ი.მ.ნ. 20.55

ს.ზ.ნ. 19.85

ი.მ.ნ. 20.55 სართული 7

ს.ზ.ნ. 19.85

სართული 8 ი.მ.ნ. 23.70

ს.ზ.ნ. 23.00

ი.მ.ნ. 23.70 სართული 8

ს.ზ.ნ. 23.00

სართული 9 ი.მ.ნ. 26.85

ს.ზ.ნ. 26.15

ი.მ.ნ. 26.85 სართული 9

ს.ზ.ნ. 26.15

სართული 10 ი.მ.ნ. 30.00

ს.ზ.ნ. 29.30

ი.მ.ნ. 30.00 სართული 10

ს.ზ.ნ. 29.30

სართული 11 ი.მ.ნ. 33.15

ს.ზ.ნ. 32.45

ი.მ.ნ. 33.15 სართული 11

ს.ზ.ნ. 32.45

სახურავიი.მ.ნ. 36.30

ს.ზ.ნ. 35.60

ი.მ.ნ. 36.30 სახურავი

ს.ზ.ნ. 35.60

სართული -1 ი.მ.ნ. -3.15

ს.ზ.ნ. -3.25

ი.მ.ნ. -3.15 სართული -1

ს.ზ.ნ. -3.25

2 1

300 600 300

85 1200 812

315 315 315 315 315 315 315 315 315 315 480 315
3630

საკადასტრო საზღვარი

საკადასტრო საზღვარი

315 315 315 315 315 315 315 315 315 315 480 315

3630

#36 სც-1

#36 სც-1

#36 სც-1

#36 სც-1

#36 სც-1

#36 სც-1

#36 სც-1

#36 სც-1

#36 სც-1

#36 სც-1

16.7 m²

სატუმრონომერი

43.0 m²

დერეფანი

4.7 m²

WC

21.6 m²

'ბ' კიბისუჯრედი

42.4 m²

დერეფანი

154.2 m²

კომერციული

13.1 m²

'ბ' კიბისუჯრედი

33.3 m²

პერსონალი W

13.0 m²

'ბ' კიბისუჯრედი

4.1 m²

WC

17.2 m²

სატუმრონომერი

21.6 m²

'ბ' კიბისუჯრედი

43.0 m²

დერეფანი

17.2 m²

სატუმრონომერი

43.0 m²

დერეფანი

4.1 m²

WC

21.6 m²

'ბ' კიბისუჯრედი

17.2 m²

სატუმრონომერი

43.0 m²

დერეფანი

4.1 m²

WC

21.6 m²

'ბ' კიბისუჯრედი

17.5 m²

სატუმრონომერი

43.2 m²

დერეფანი

4.1 m²

WC

21.9 m²

'ბ' კიბისუჯრედი

17.5 m²

სატუმრონომერი

43.2 m²

დერეფანი

4.1 m²

WC

21.9 m²

'ბ' კიბისუჯრედი

17.5 m²

სატუმრონომერი

43.2 m²

დერეფანი

4.1 m²

WC

21.9 m²

'ბ' კიბისუჯრედი

17.5 m²

სატუმრონომერი

43.2 m²

დერეფანი

4.1 m²

WC

21.9 m²

'ბ' კიბისუჯრედი

17.5 m²

სატუმრონომერი

43.2 m²

დერეფანი

4.1 m²

WC

21.9 m²

'ბ' კიბისუჯრედი

17.5 m²

სატუმრონომერი

43.2 m²

დერეფანი

4.1 m²

WC

21.9 m²

'ბ' კიბისუჯრედი

9.7 m²

ვესტიბიული

40.7 m²

დერეფანი

21.9 m²

'ბ' კიბისუჯრედი

#36 სქ

+432.00
+431.70

226

მასშტაბი

შეამოწმა

არქიტქტორი

თარიღი

პროექტისნომერი

The designs shown and described here including all techincal drawings, graphic representation & models thereof,

are proprietary & can not be copied, dublicated, or commercially exploited in whole or in part without the sole

and express written permission from David vashakidze architects, inc.

these drawings are available for limited review and evalution by clients, consultants,contractors, goverment

agencies, vendros, and office personnel only in accordance with this notice.

მისამართი: ქ. თბილისი, სანაპიროს #8

ტელ: +995 (32) 230 98 99

E-mail : Dvastudio1@gmail.com

დამკვეთი:

ფურცლისსახ. :

მთ. არქიტექტორი

მისამართი:

David Vashakidze Architects

FB: FB.COM/DVASTUDIO

1 : 100

2/7/2019 8:36:21 PM

ჭრილი 2-2

12.2018

სასტუმრო

შპს "ჯუბა" (ID 206121515)

12.2018

დ.ვაშაკიძე

დ.ვაშაკიძე
A202

დ.ვაშაკიძე

ქალაქითბილისი, აწყურისქუჩასადა

რკინიგზასშორისს/კ 01.17.13.010.016

1 : 100
ჭრილი 2-2 01