აზომვითი ჭრილი 1 – 1

მ. 1 : 100

±0.00 = 398.94

0 1 2 3 4 5

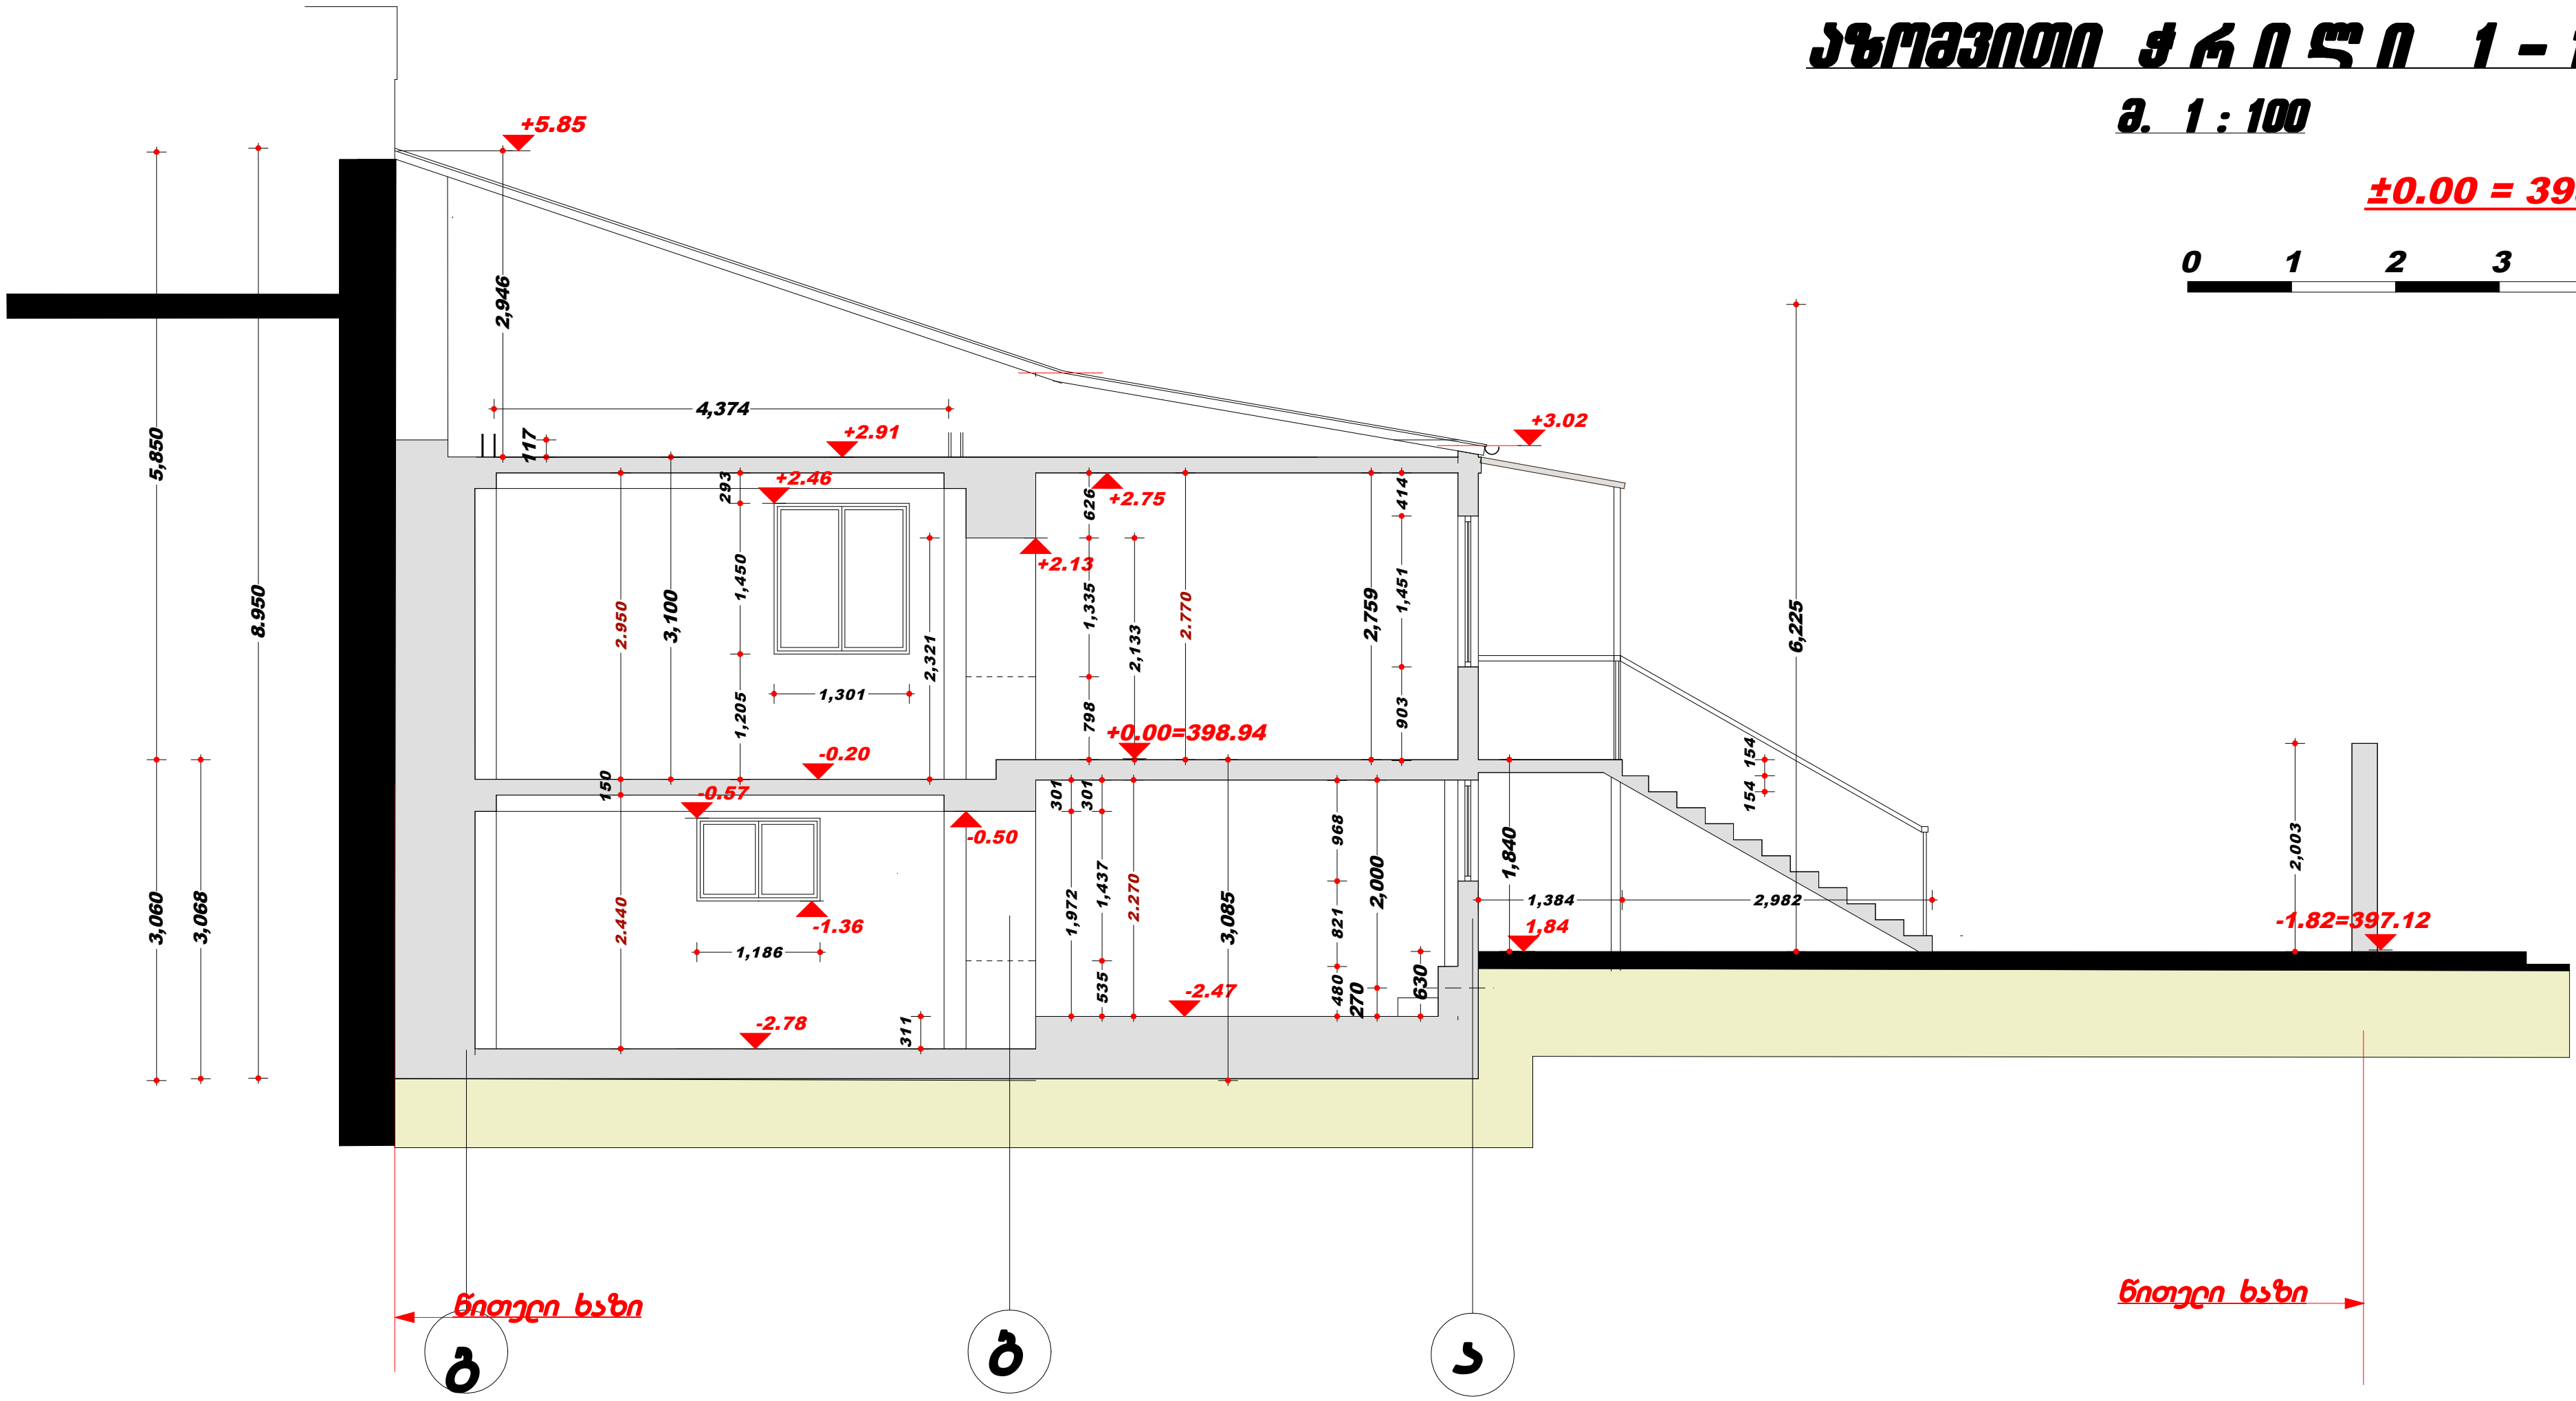

არქიტექტორი გ.დეკანოიძე

პროფილი 1-1

მ. 1 : 100

0 1 2 3 4 5

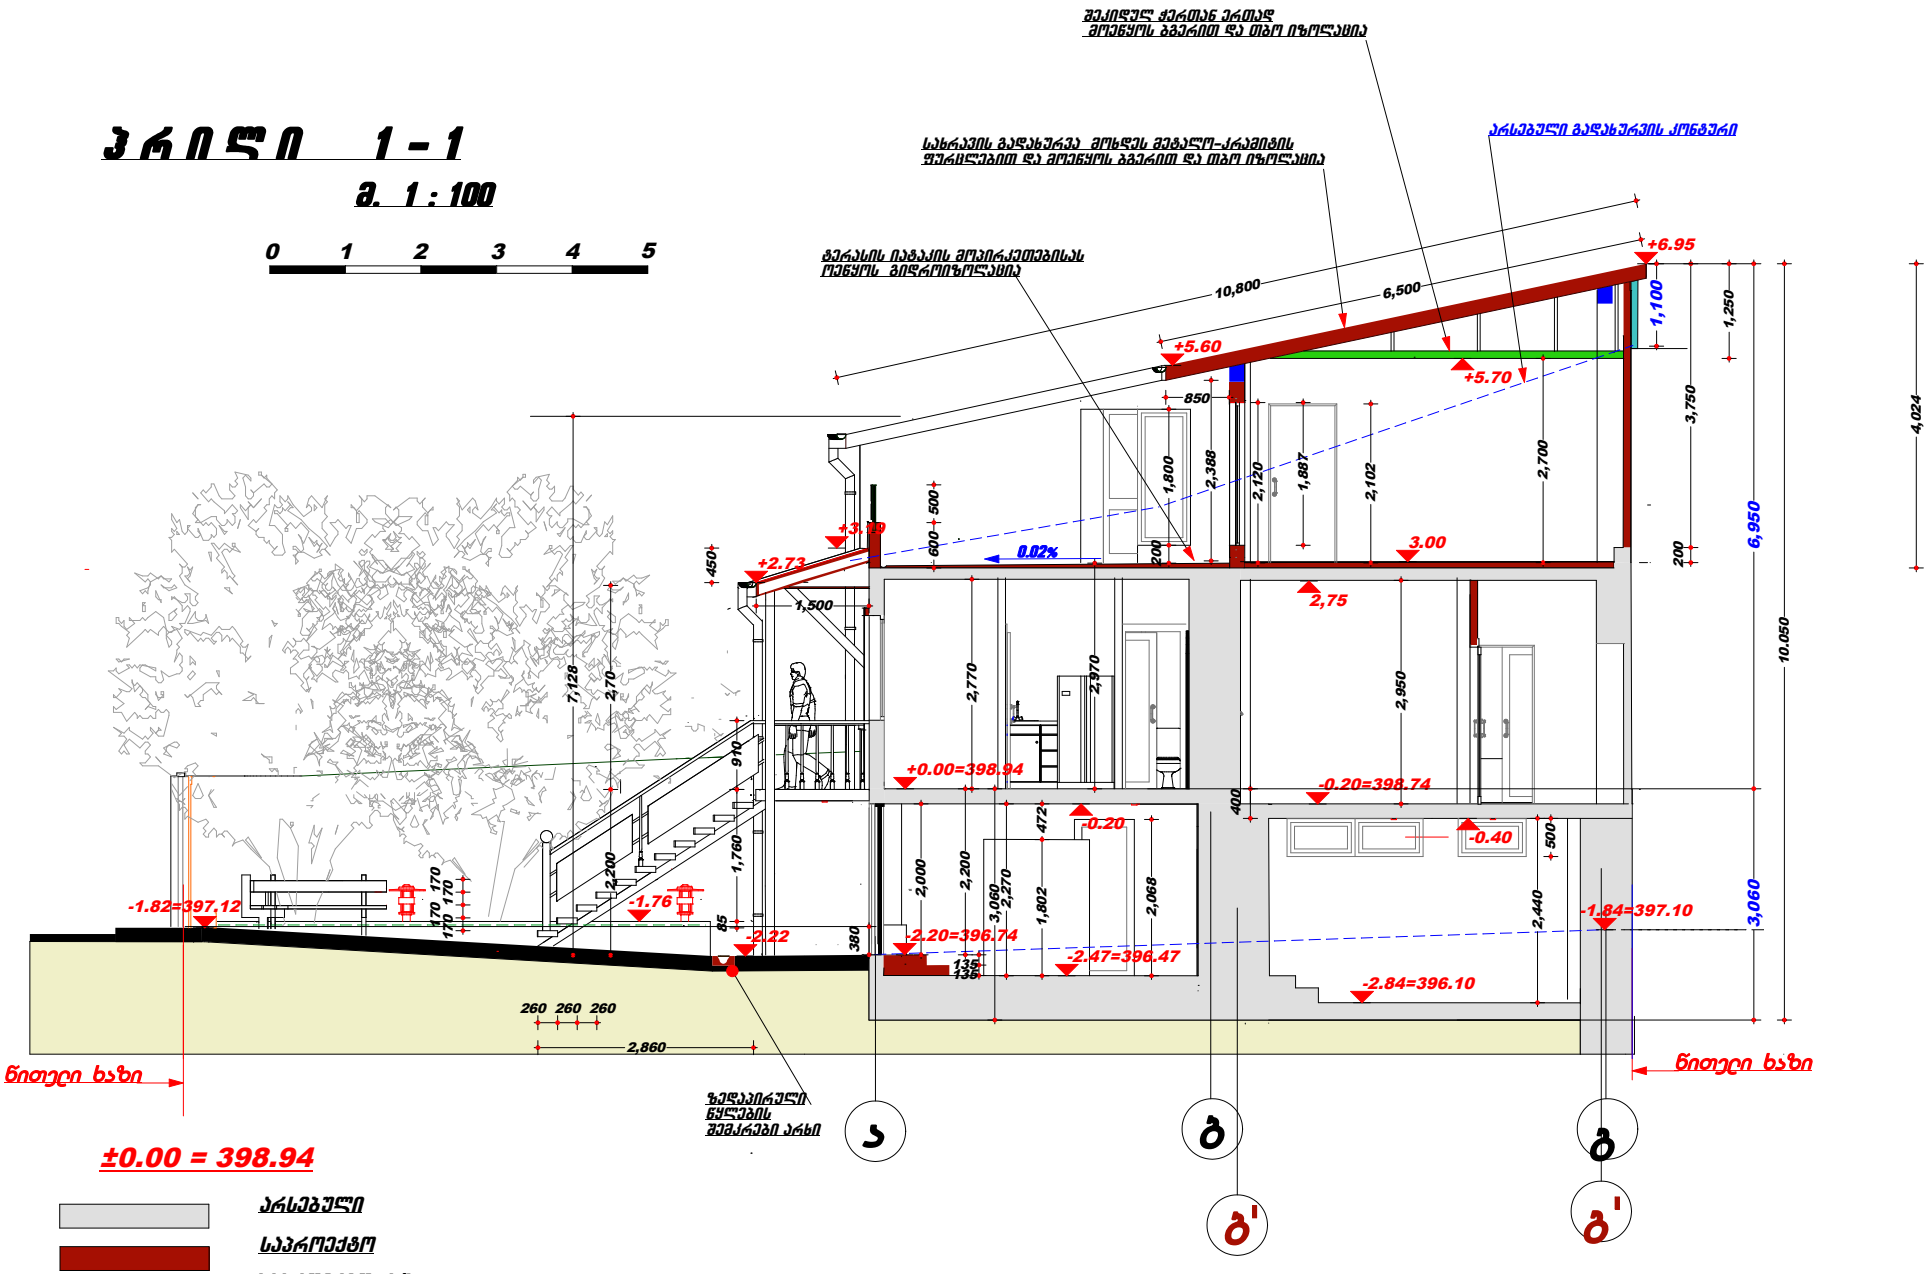

არქიტექტორი გ.დეკანოიძე

ჭრილი 2-2

მ. 1 : 100

0 1 2 3 4 5

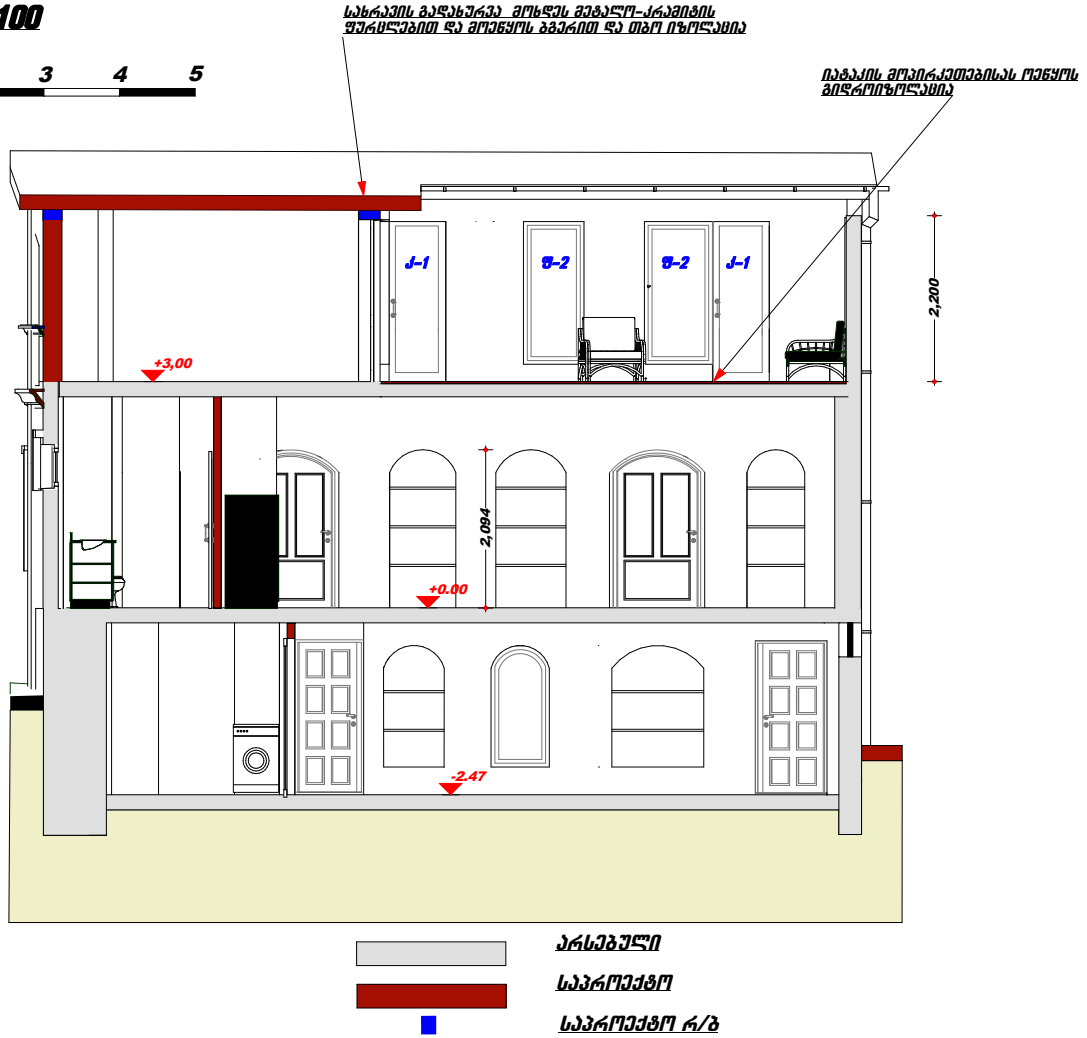

არქიტექტორი გ.დეკანოიძე

მინაბლოკი / 2 ცალი /

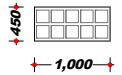

ფ - 2 / 2 ცალი /

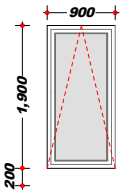

კ - 1 / 2 ცალი /

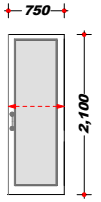

ფ - 1 / 2 ცალი /

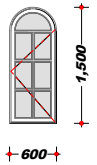

ფ - 3 / 1 ცალი /

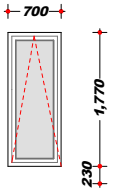

კ - 2 / 1 ცალი /

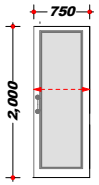

ჭრილი 3 - 3

მ. 1 : 100

0 1 2 3 4 5

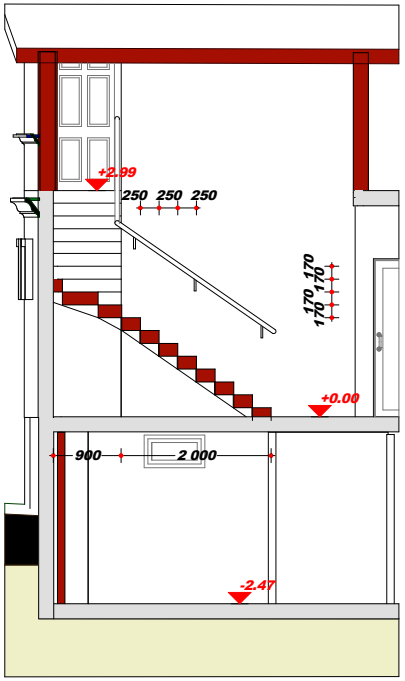

კ - 2 /1 ცალი /

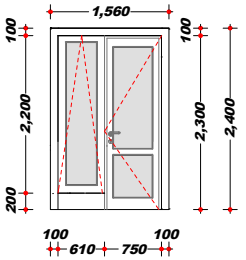

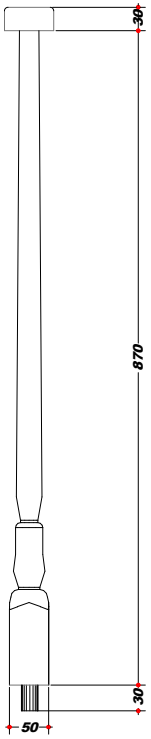

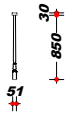

არსებული

საპროექტო

საპროექტო რ/ბ

არქიტექტორი გ.დეკანოიძე