
არსებული ფასადი ბ-ა ღერძებში

±0.00 = 398.94

მ. 1 : 100

0 1 2 3 4 5

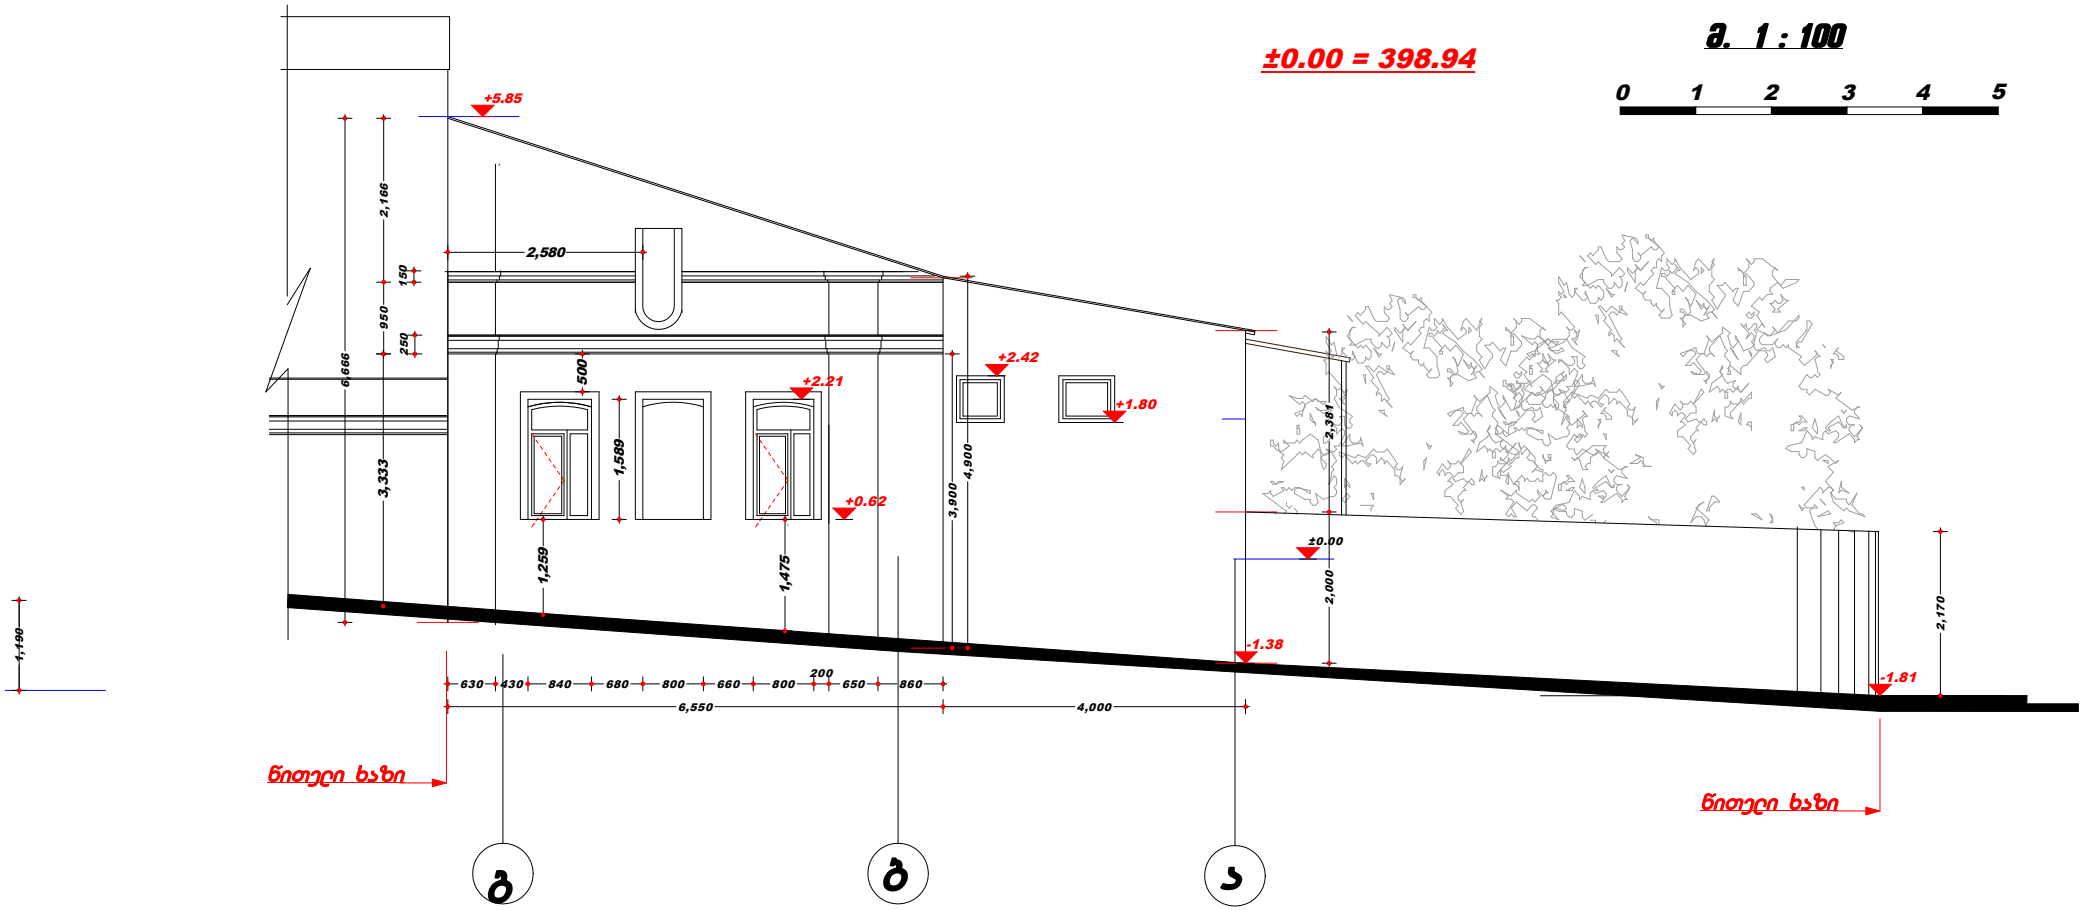


არქიტექტორი გ.ღლონტი

არსებული ფასადი 1-2 ღერძებში

±0.00 = 398.94

მ. 1 : 100

0 1 2 3 4 5

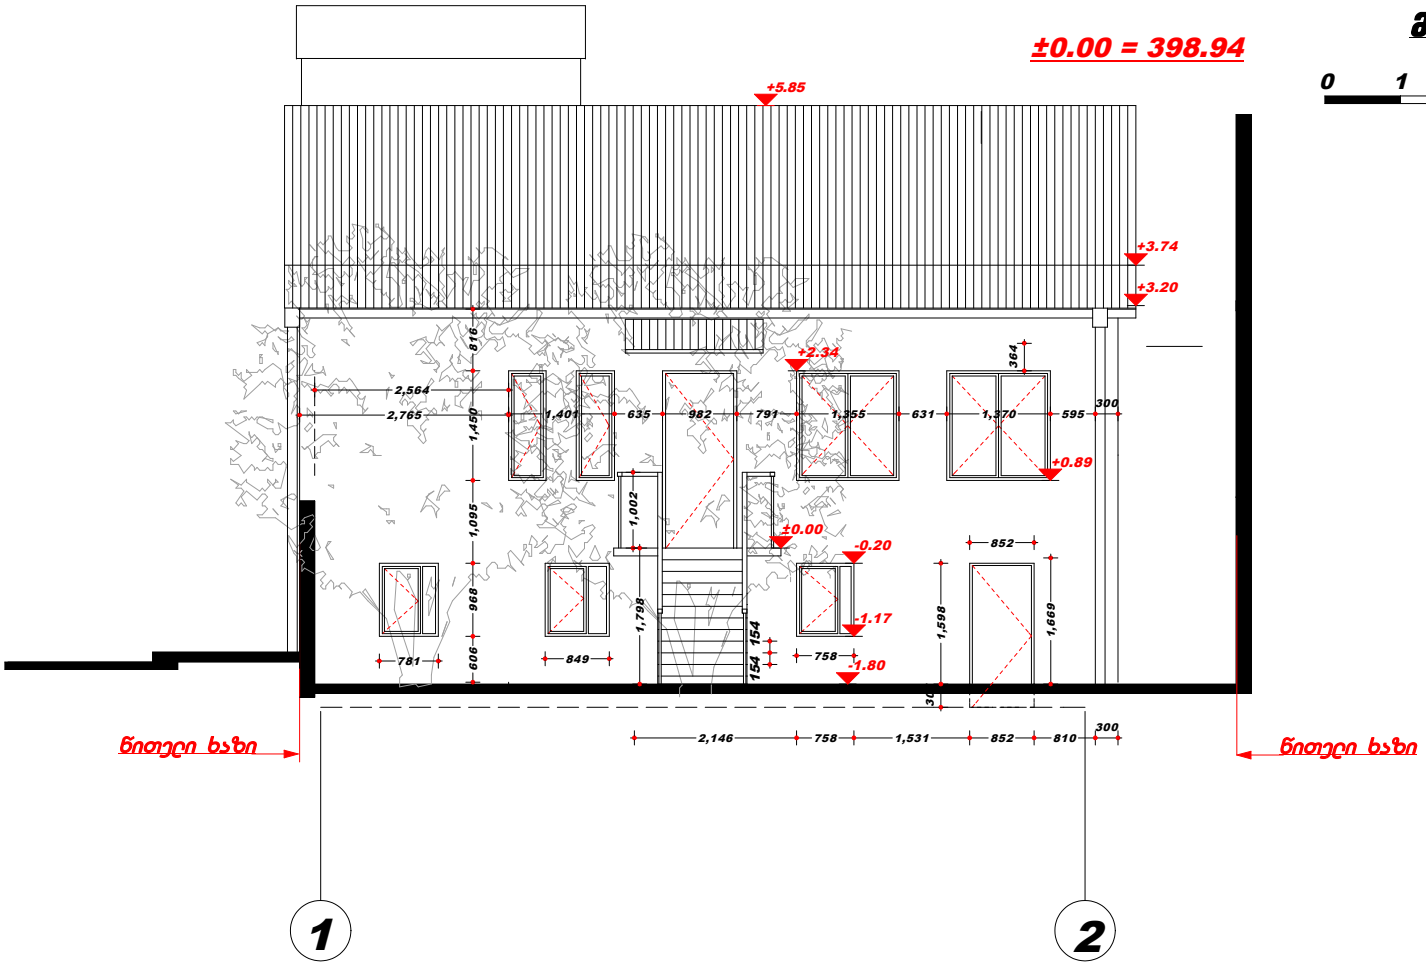


არქიტექტორი გ.დეკანოიძე

არსებული ფასადი ა-გ ღერძებში

±0.00 = 398.94

მ. 1 : 100

0 1 2 3 4 5

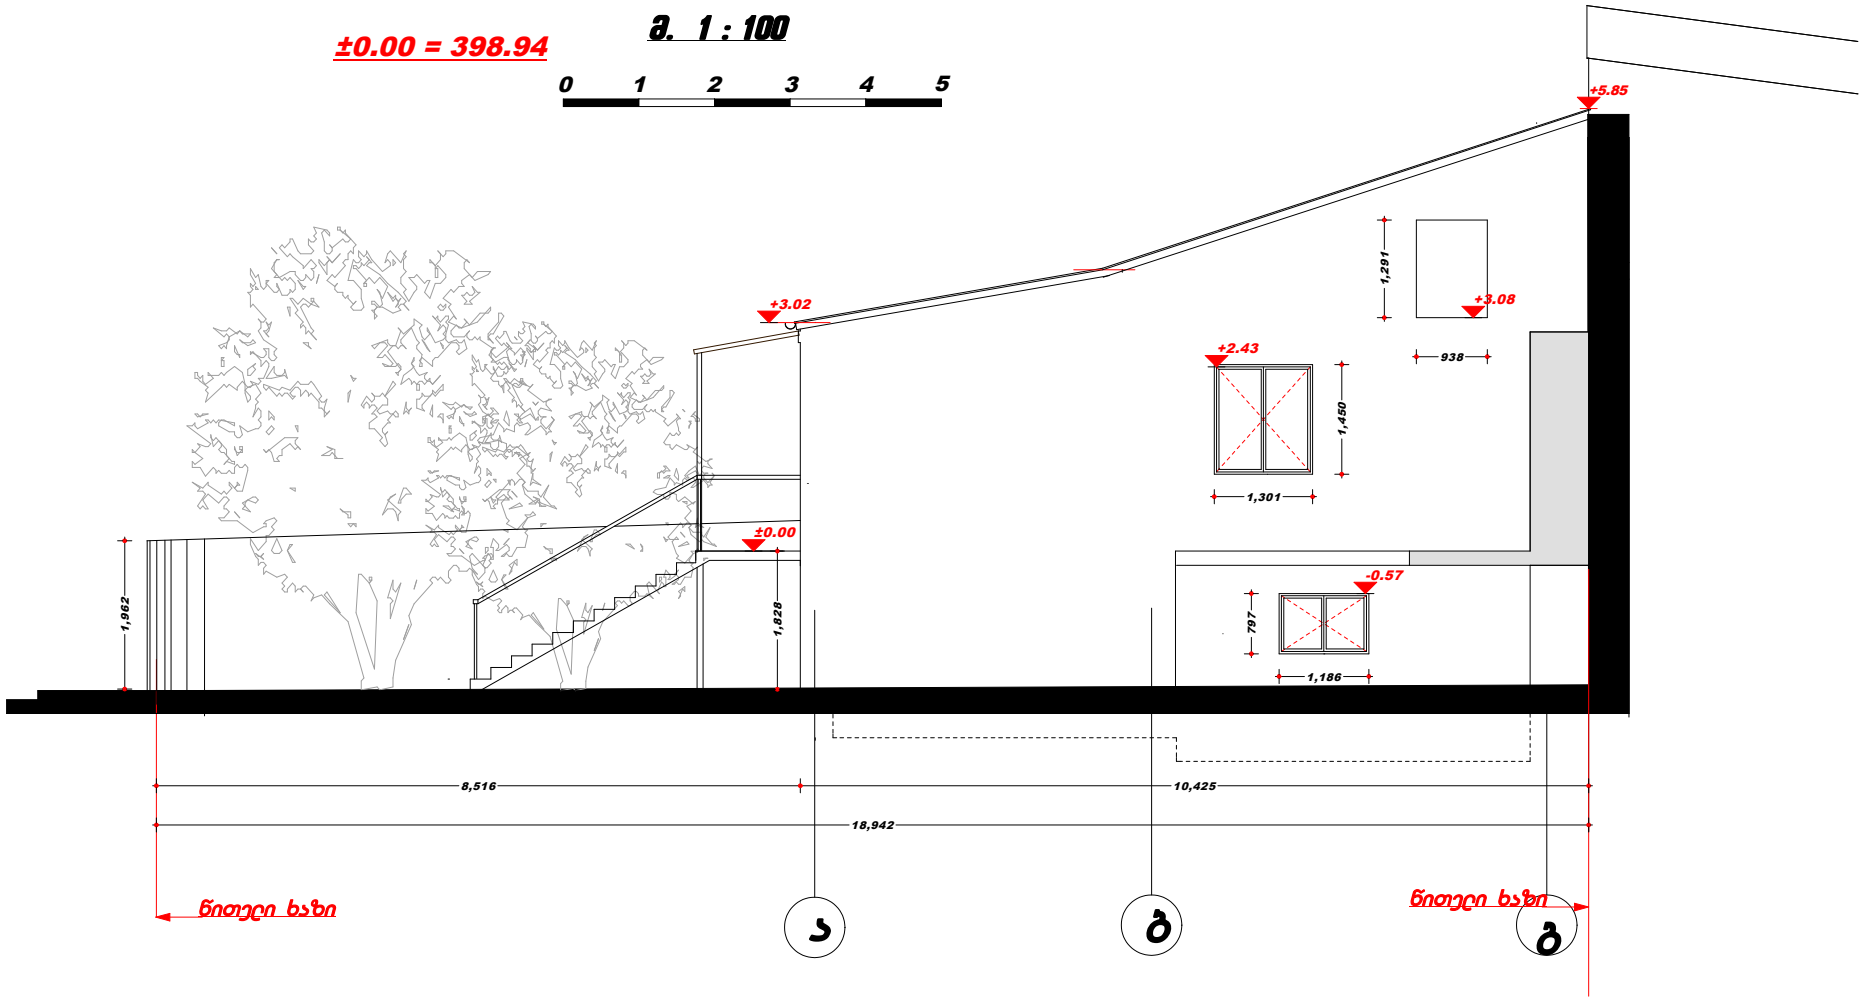


არქიტექტორი გ.ღლონტი

ფასადი ღერძებში ..გ.. – ..ა..

მ. 1 : 100

0 1 2 3 4 5

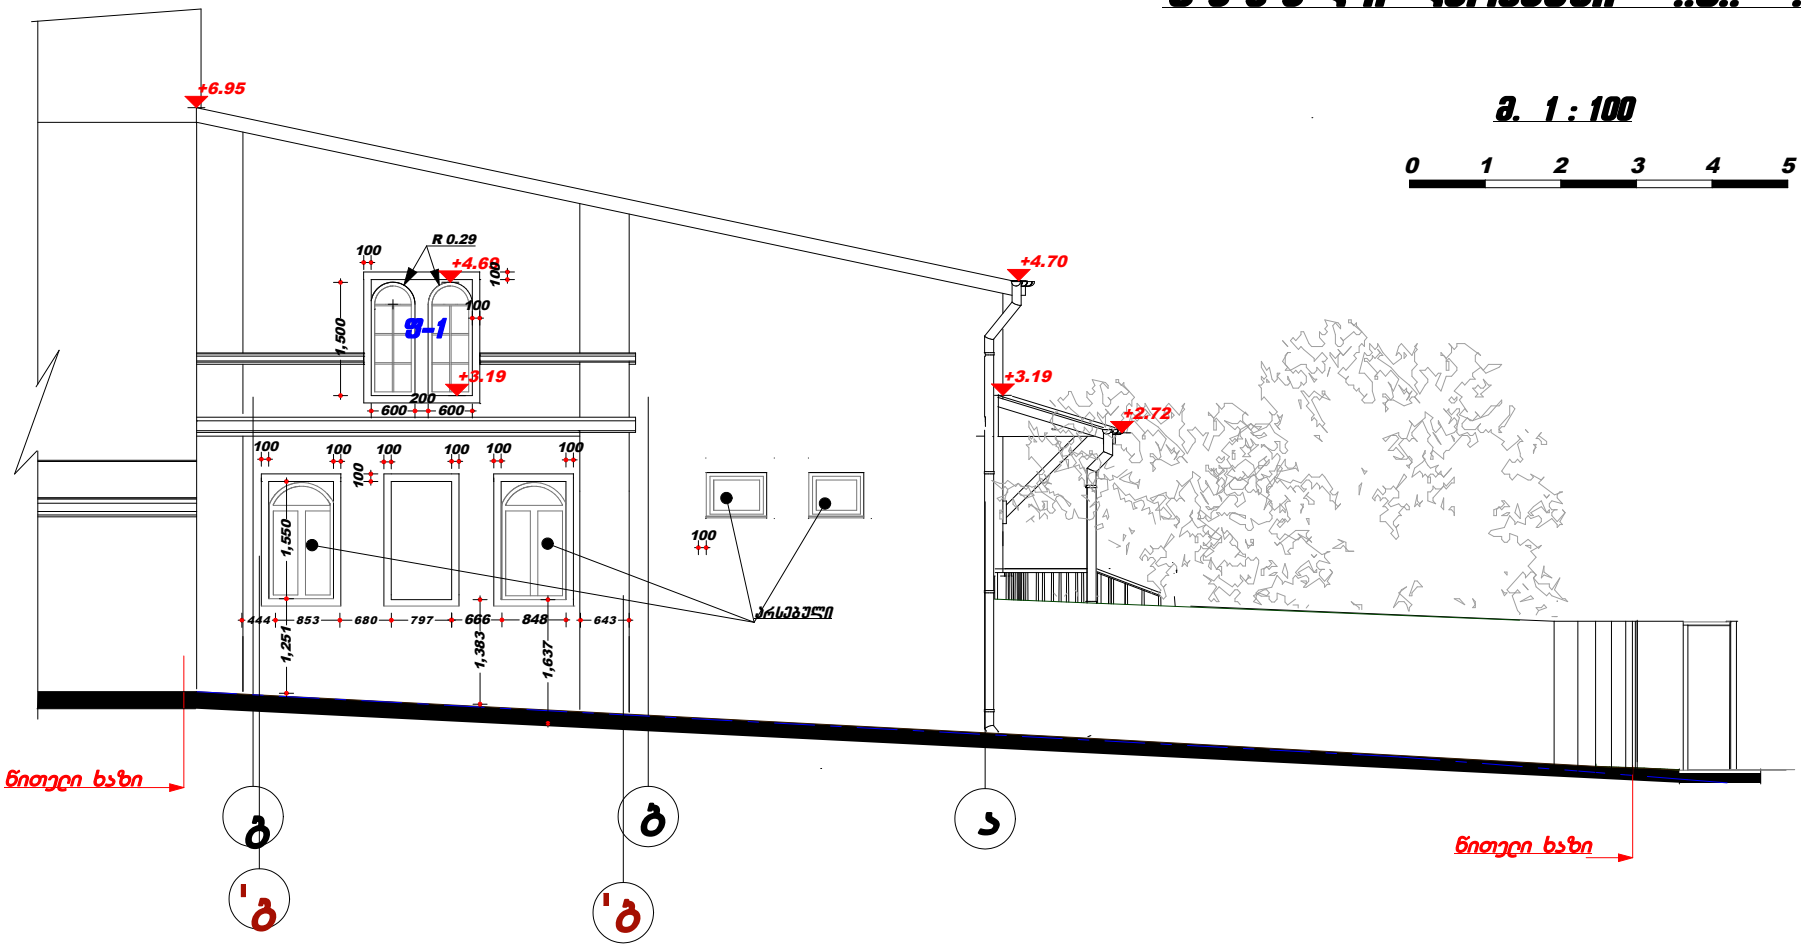


არქიტექტორი გ.ღუკანოიძე

ფ ა ს ა დ ი ღერძებში ..1.. – ..2..

მ. 1 : 100


0 1 2 3 4 5

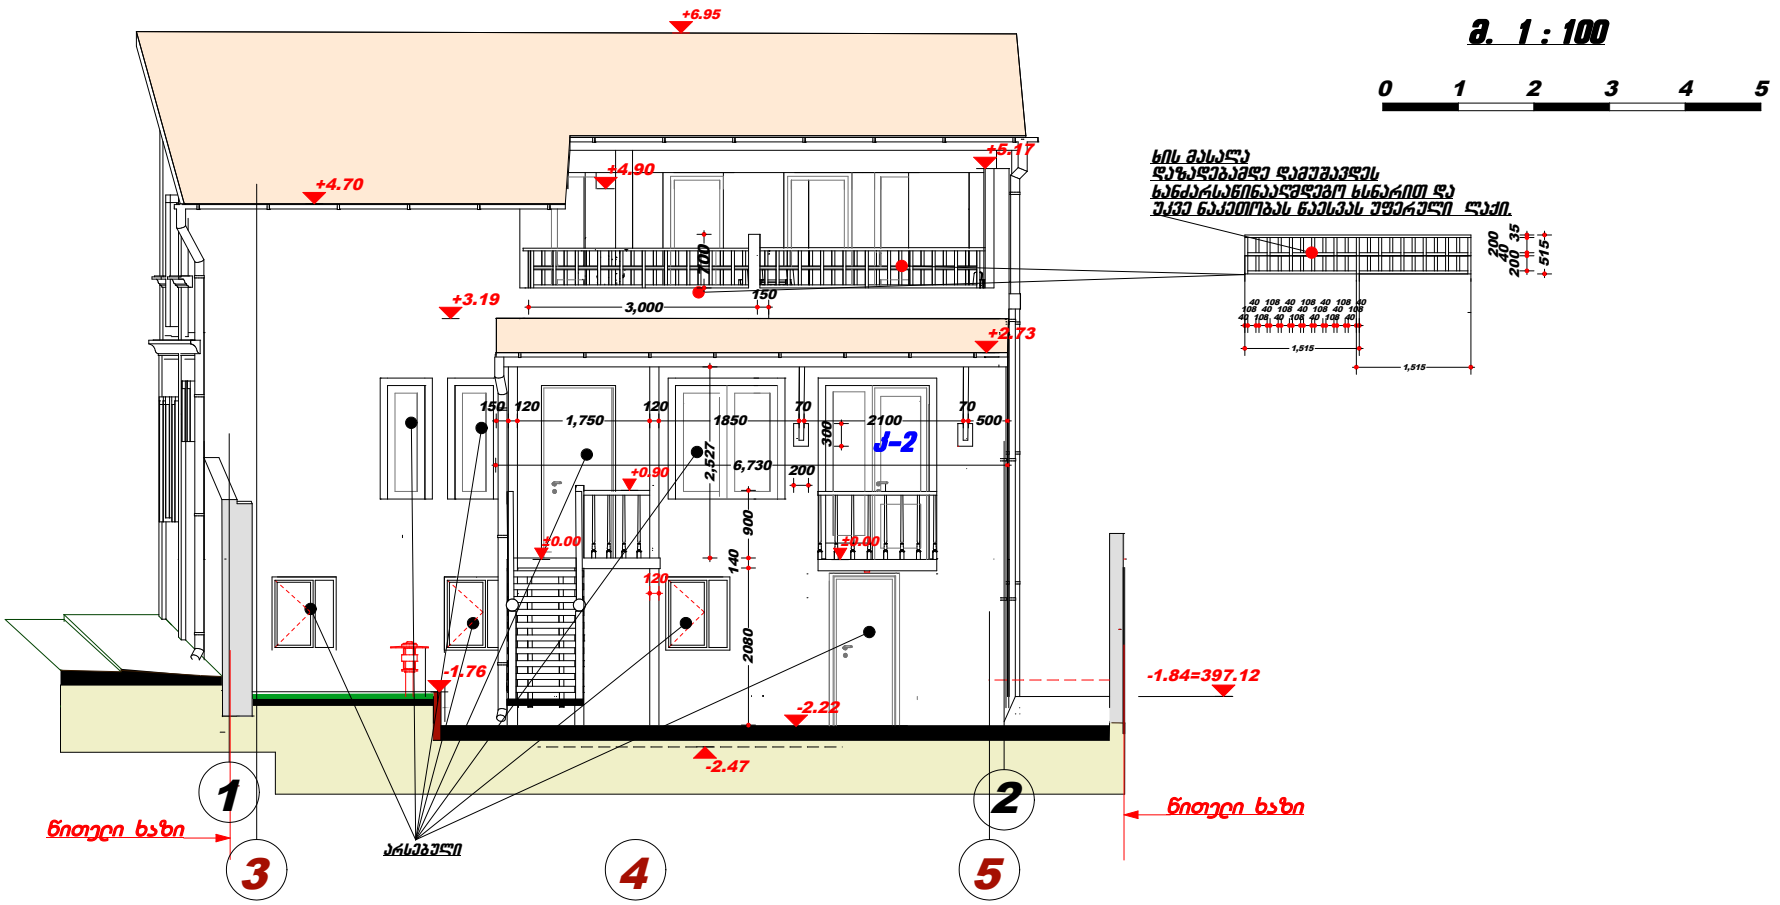

არქიტექტორი გ.დეკანოიძე

ფასადი ღერძებში ..ა.. - ..გ..

მ. 1 : 100

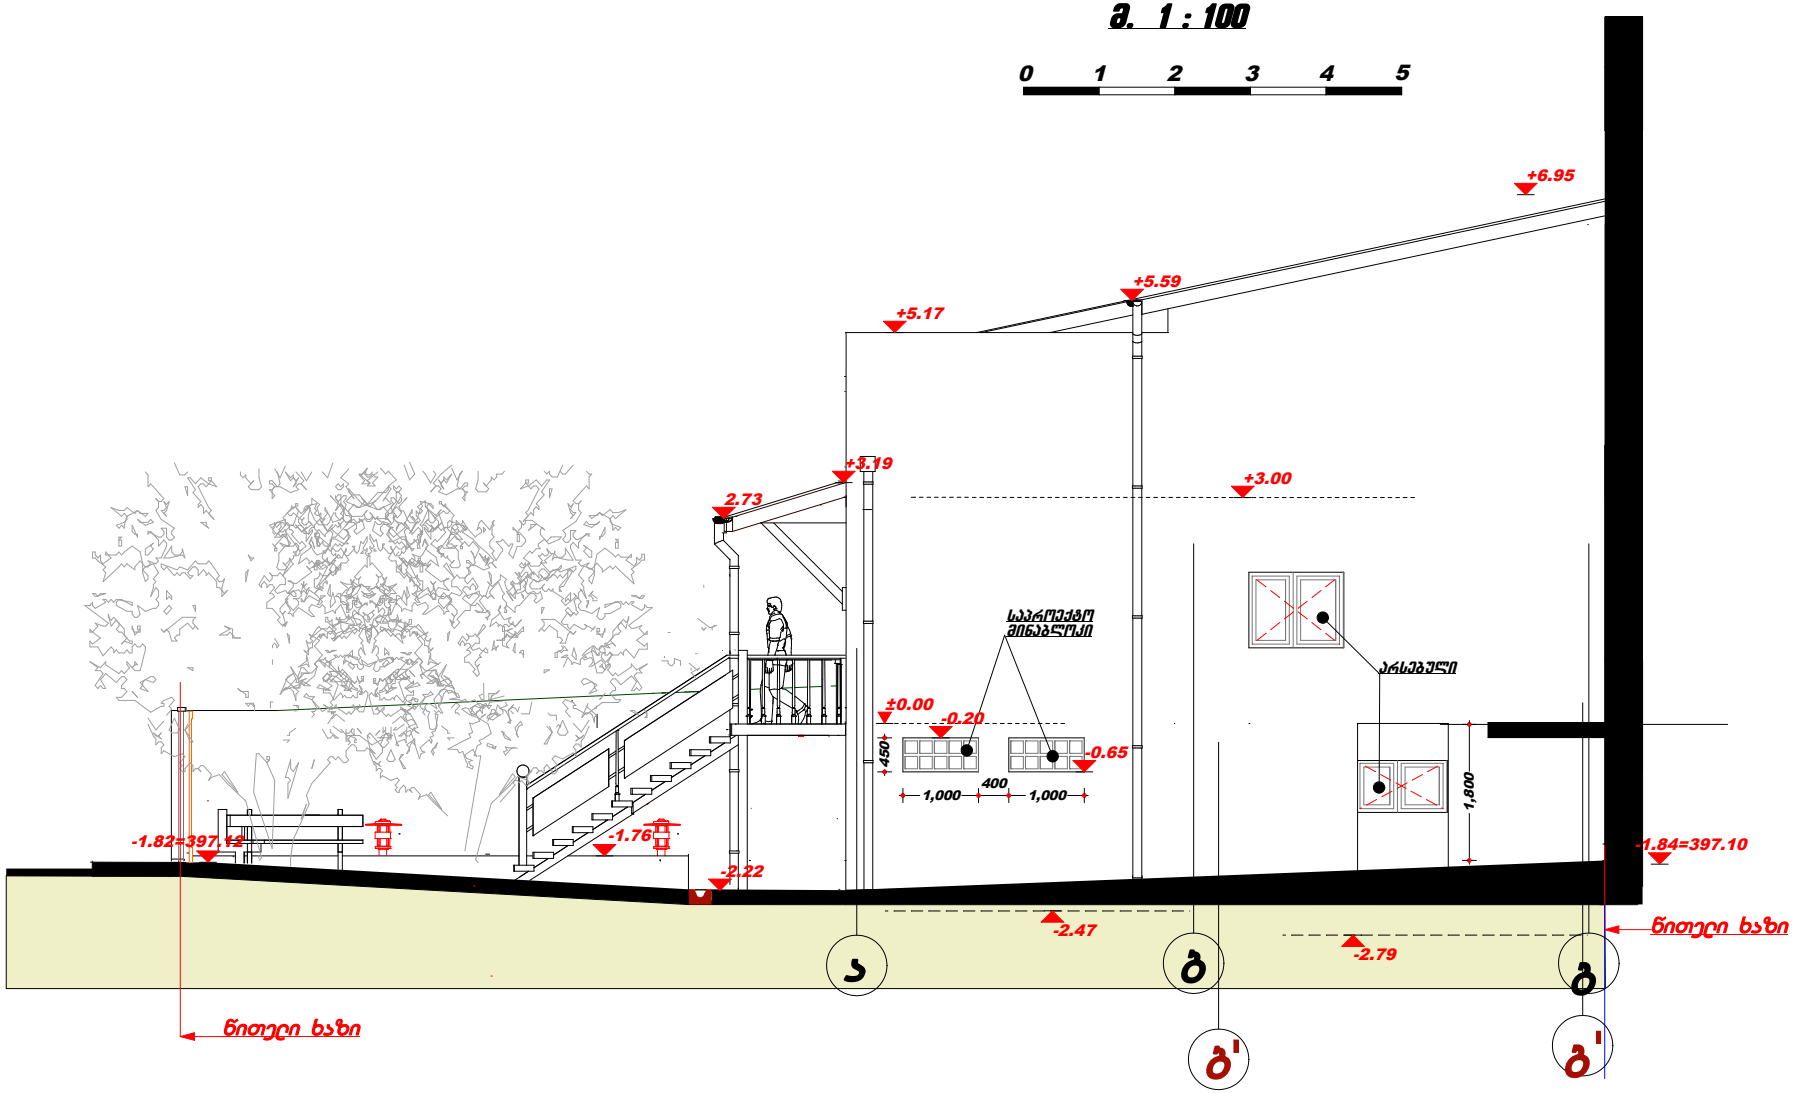

არქიტექტორი გ.ლეკანოიძე