
ukana ezos regulirebis xazi

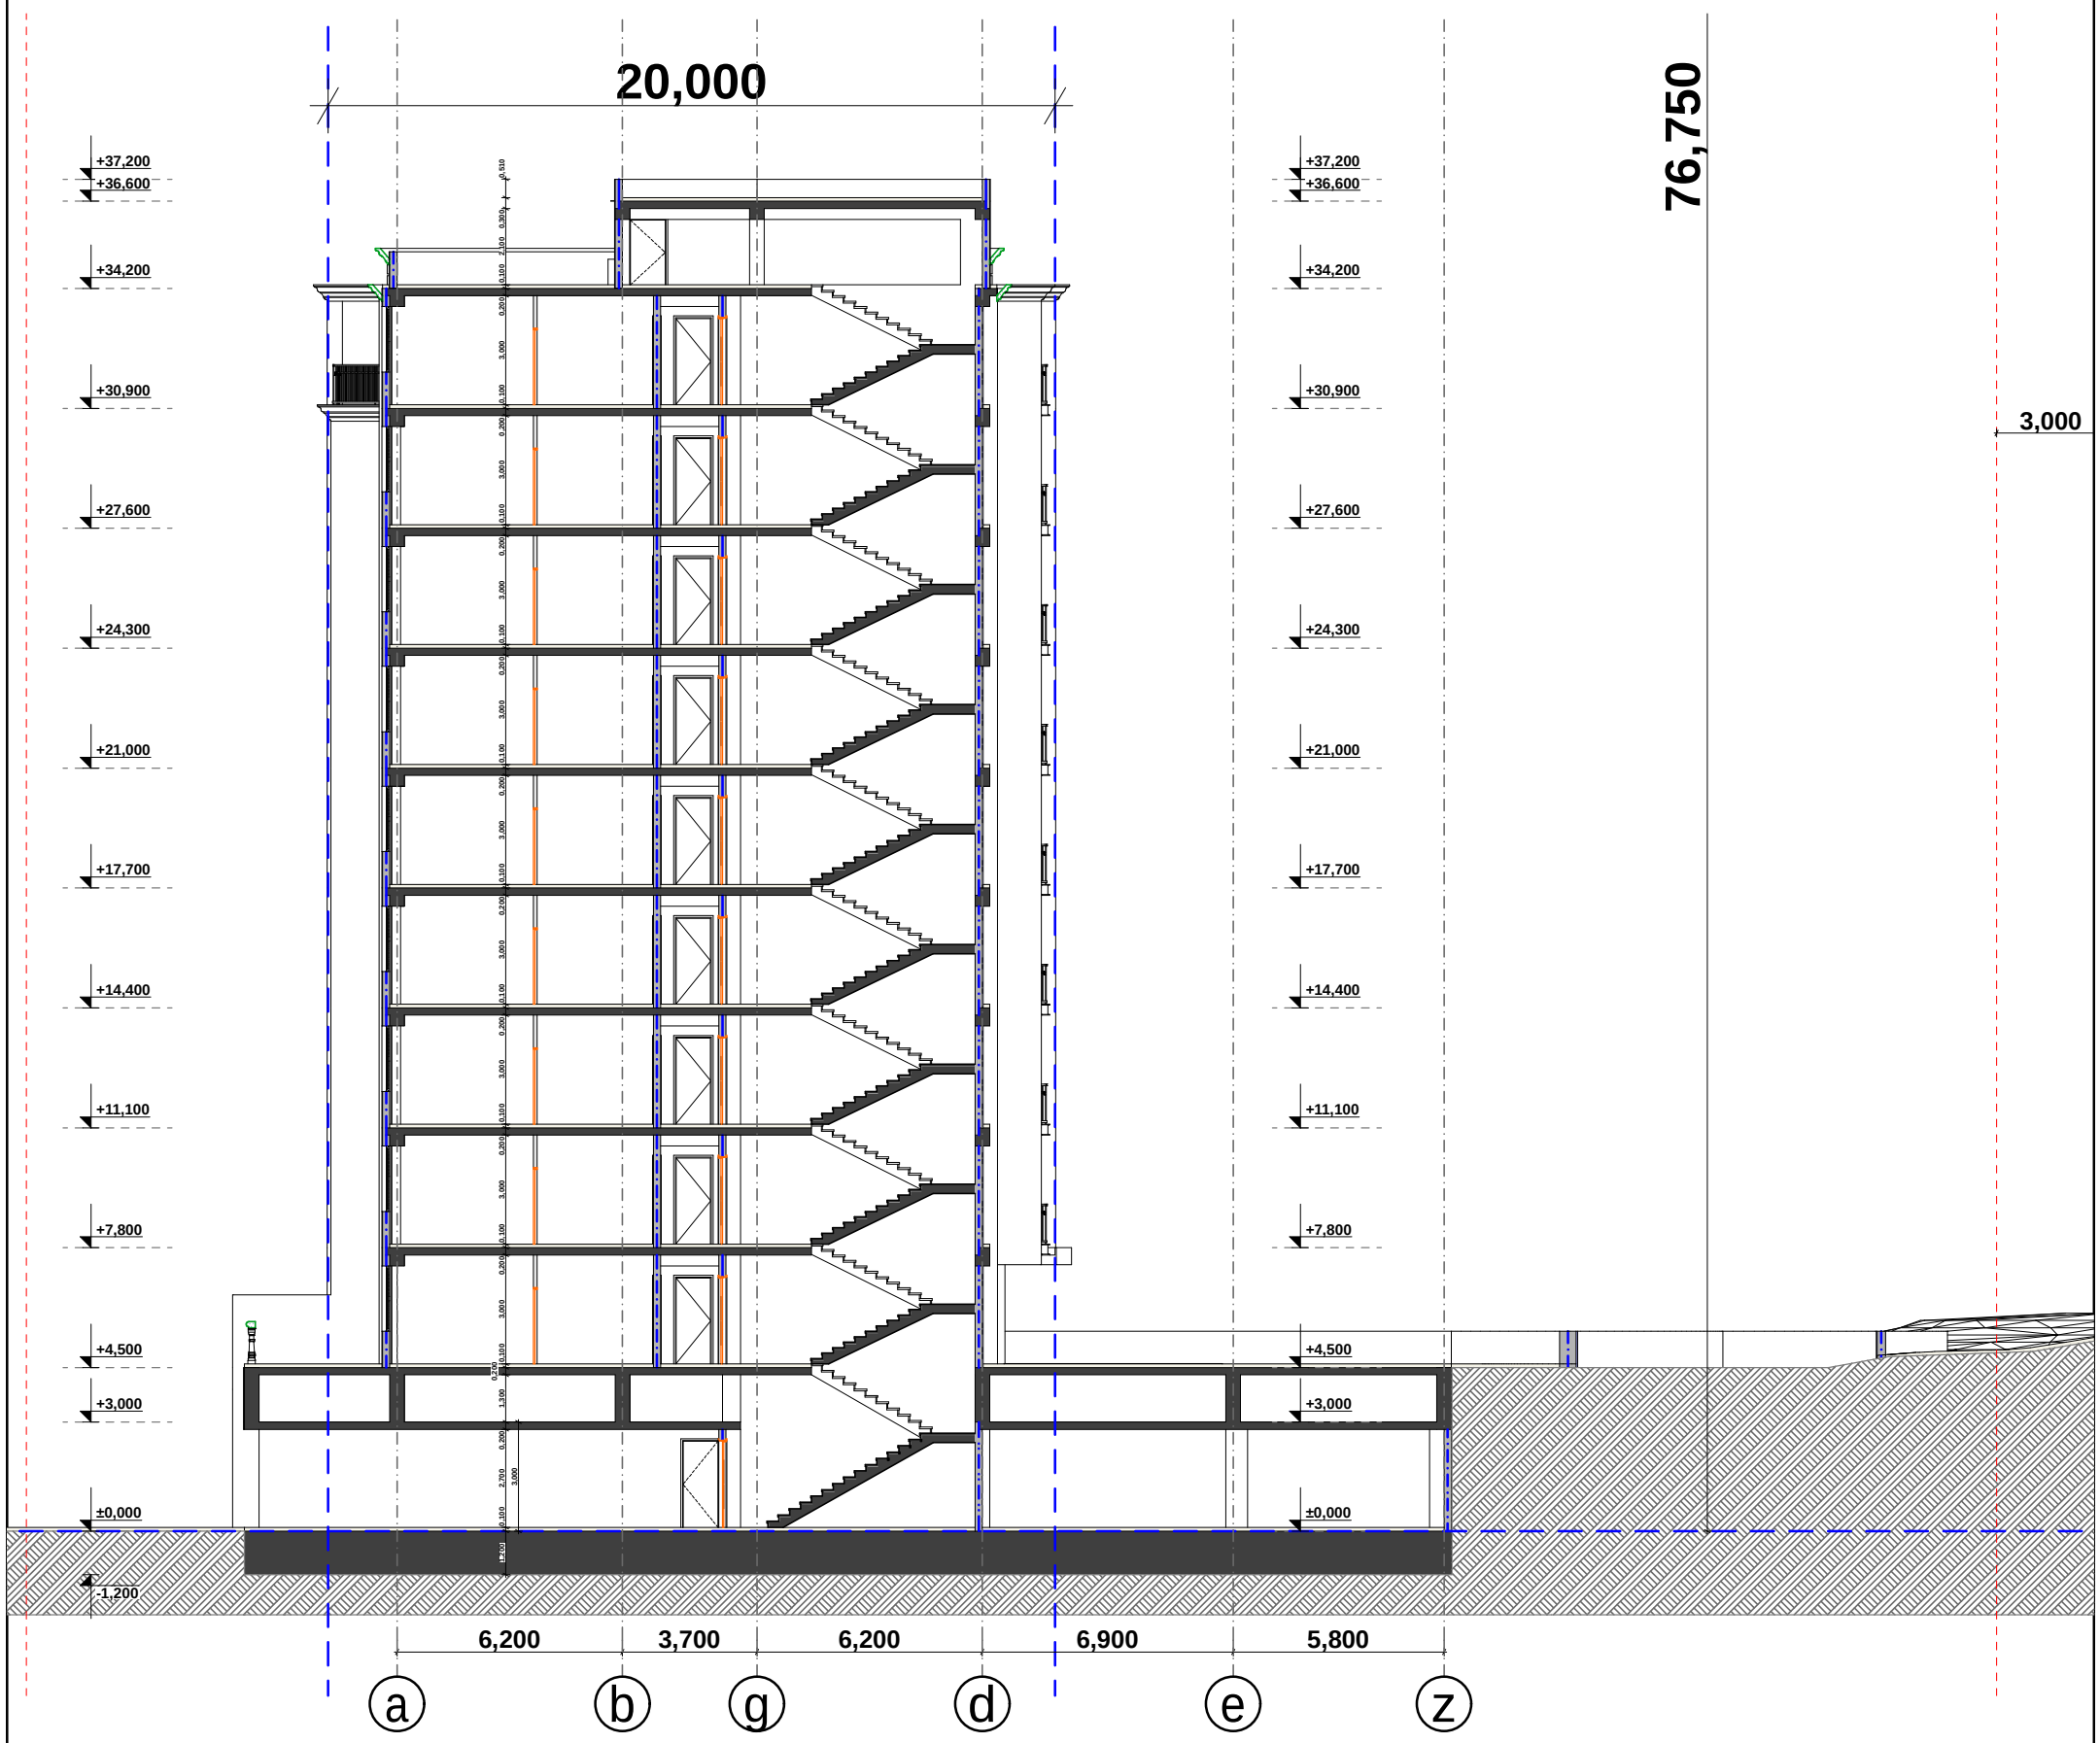


damkveTi	S.p.s. "demaqsgoTua"
misamarTi	goTuasq. #20
proeqtis saxeli	
mravalbiniani sacxovrebeli saxli	

HELIX ARCHITECTURE

Semsrulebeli	S.p.s. "heliqsi" 404855992	
Tanamdeboba	gvari	xelmowera
direqtori	v. comaia	
mT. arqiteqtori	v. comaia	

masStabi	naxazis dasaxeleba	
1:200	Wrili 1-1	
stadia	furclis #	furclebi
m.p.		

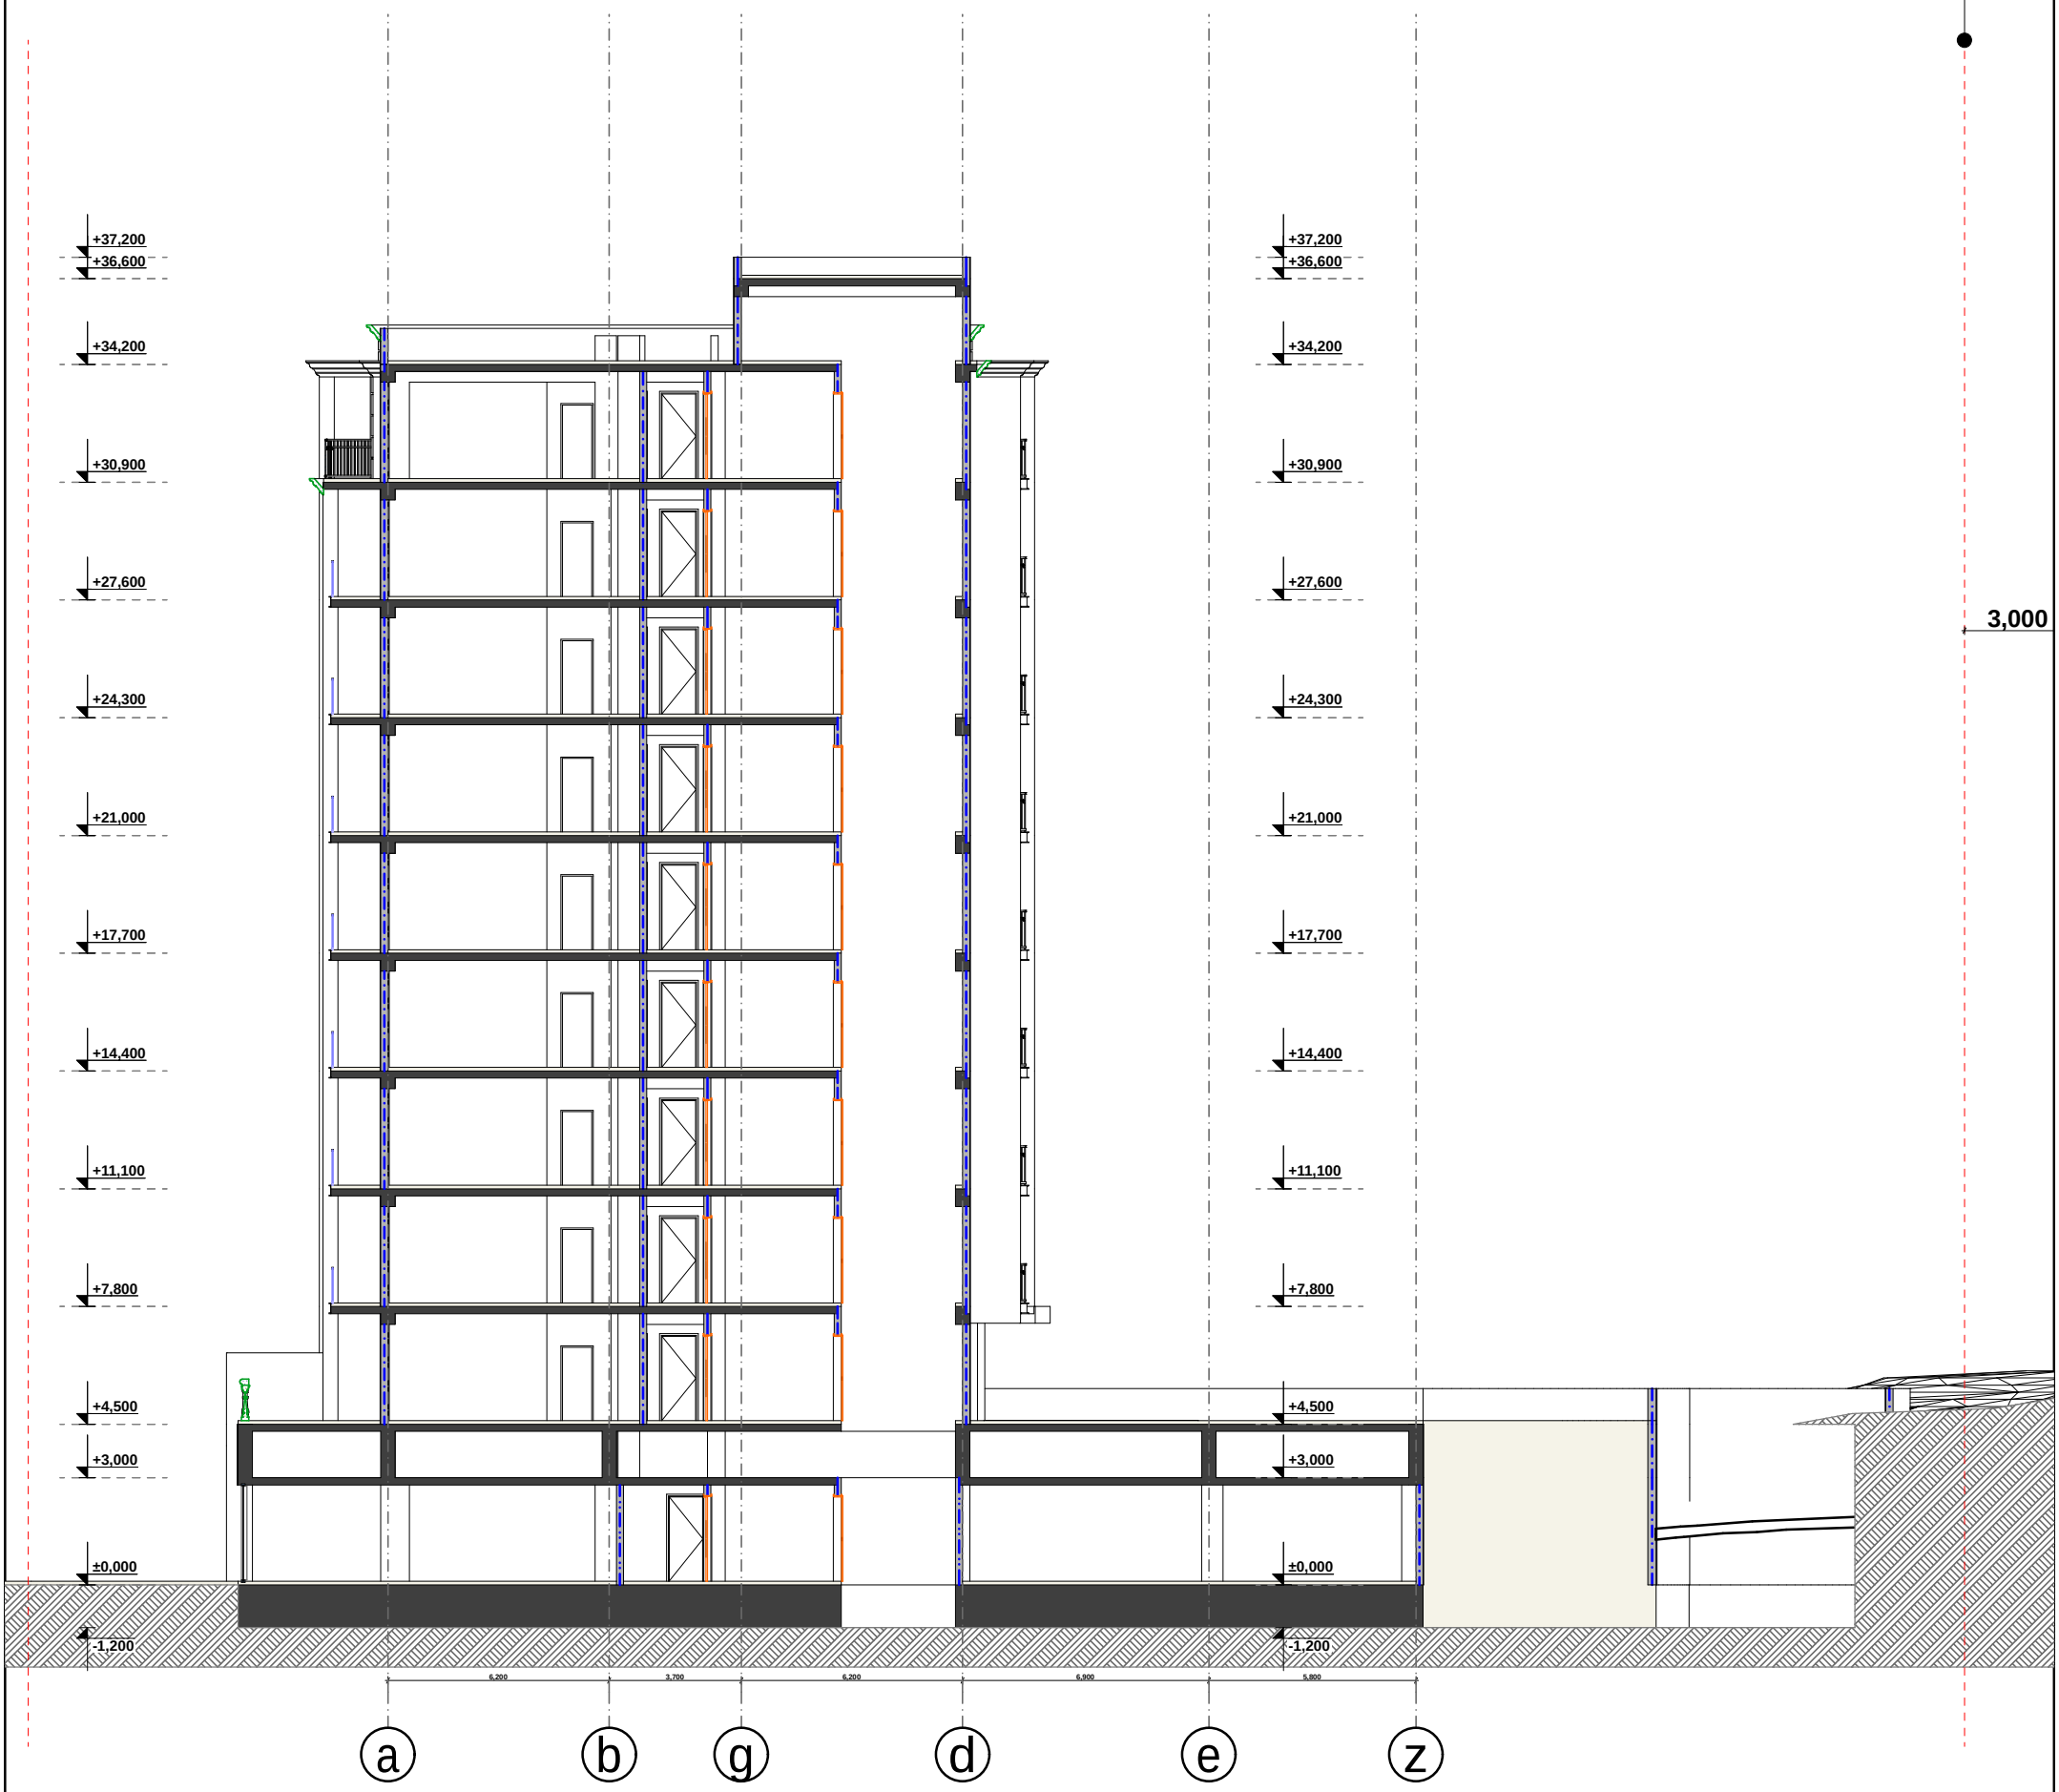


damkveTi	S.p.s. "demaqsgoTua"
misamarTi	goTuasq. #20
proeqtis saxeli	
mravalbiniani sacxovrebeli saxli	

HELIX ARCHITECTURE

Semsrulebeli	S.p.s. "heliqsi" 404855992	
Tanamdeboba	gvari	xelmowera
direqtori	v.comaia	
mT.arqiteqtori	v.comaia	

masStabi	naxazis dasaxeleba	
1:200	Wrili 2-2	
stadia	furclis #	furclebi
m.p.		

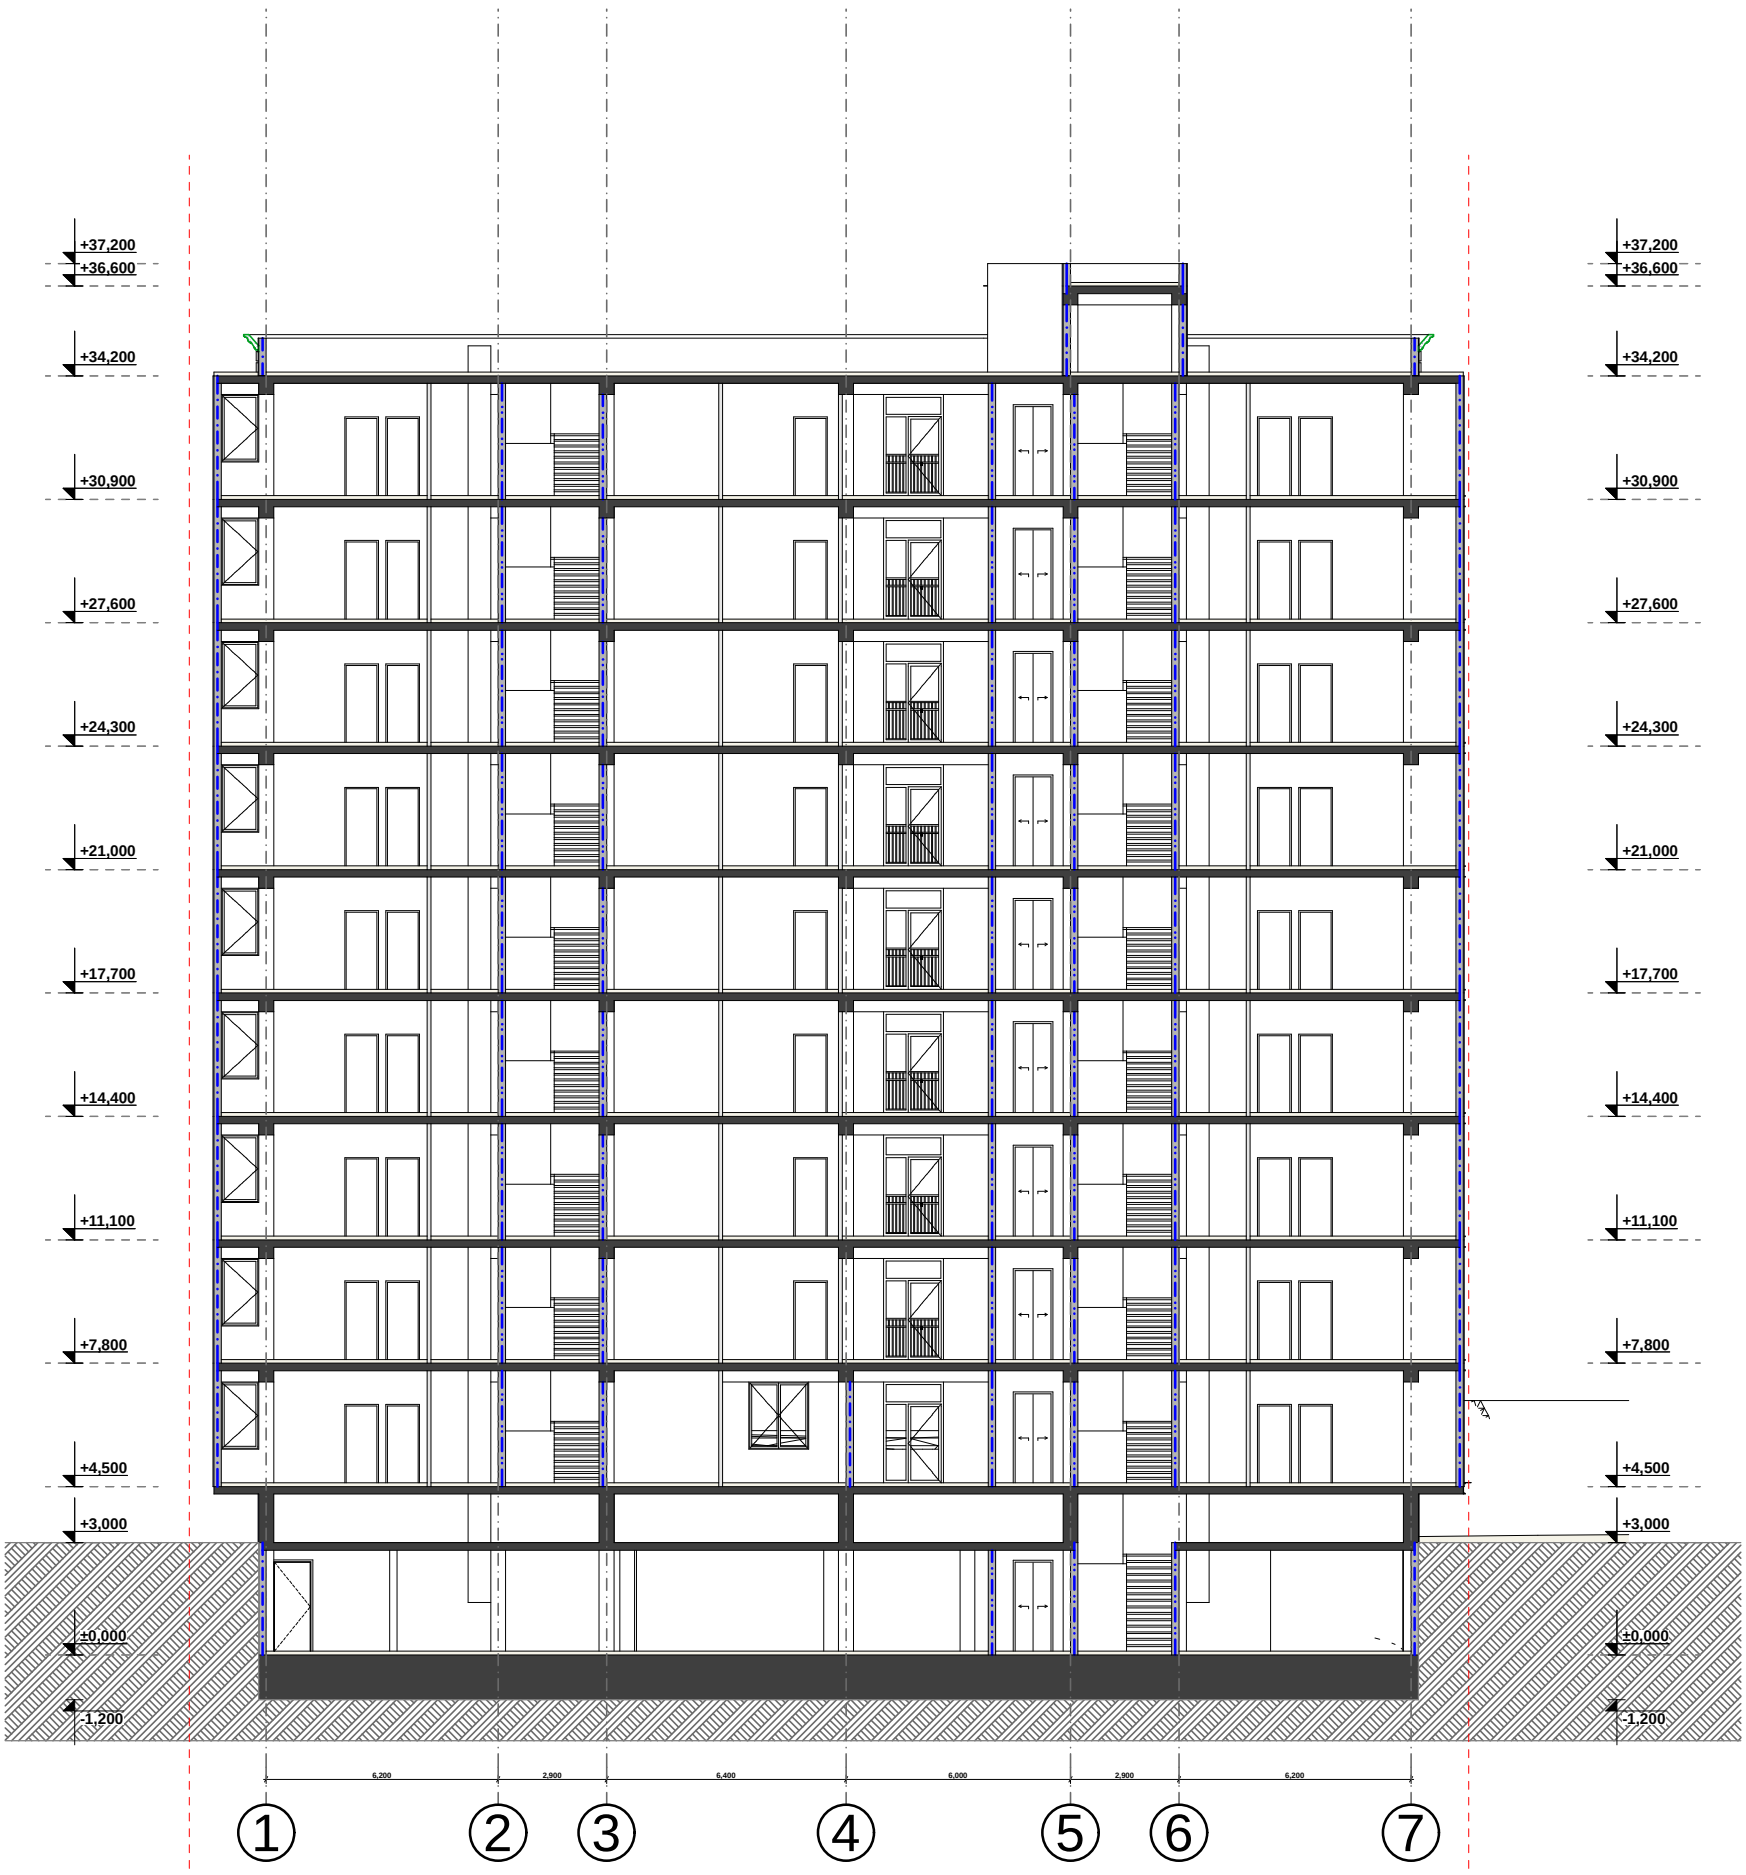

damkveTi	S.p.s. "demaqs go Tua"
misamarTi	go Tuas q. #20
proeqtis saxeli	
mravalbiniani sacxovrebeli saxli	

HELIX ARCHITECTURE

Semsrulebeli	S.p.s. "heliqsi" 404855992	
Tanamdeboba	gvari	xelmowera
direqtori	v. comaia	
mTarqiteqtori	v. comaia	

masStabi	naxazis dasaxeleba	
1:200	Wrili 3-3	
stadia	furclis #	furclebi
m.p.		