
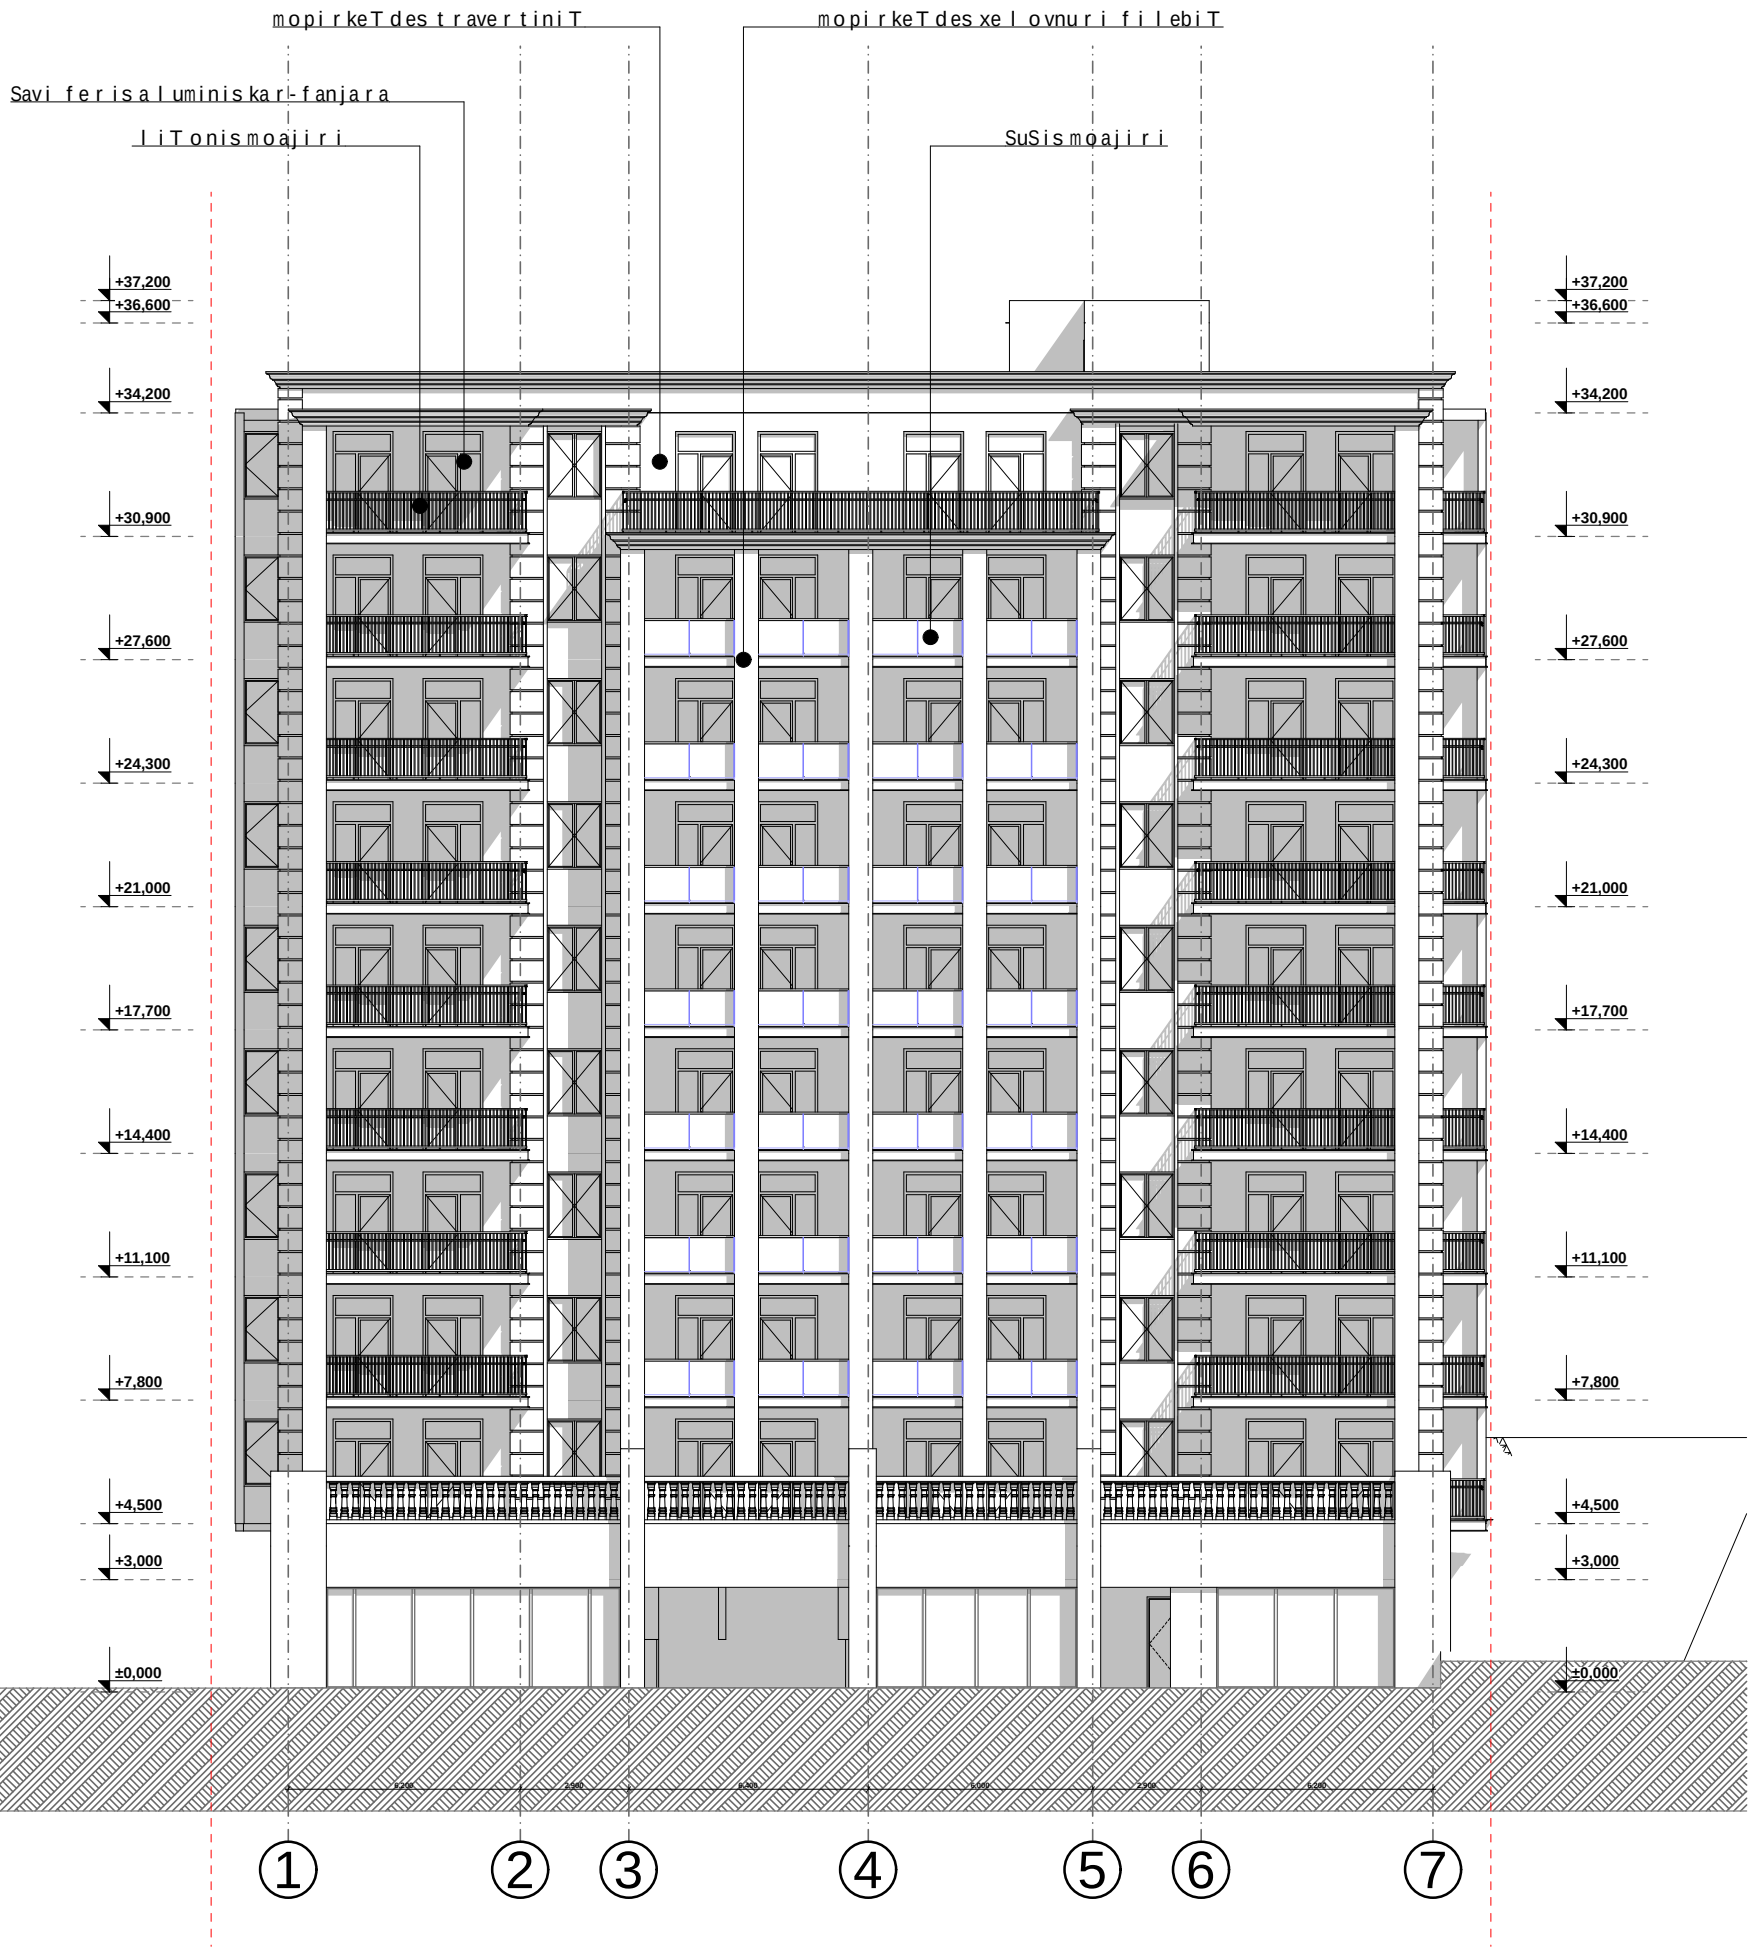


damkveTi	S.p.s. "demaqsgoTua"		Semsrulebeli	S.p.s. "heliqsi" 404855992		masStabi	naxazis dasaxeleba	
misamarTi	goTuas q. #20		Tanamdeboba	gvari	xelmowera	1:200	fasadi 1-7 RerZebSi	
proeqtis saxeli			direqtori	v. comaia		stadia	furclis #	furclebi
mravalbiniani sacxovrebeli saxli			mT. arqiteqtori	v. comaia		m.p.		

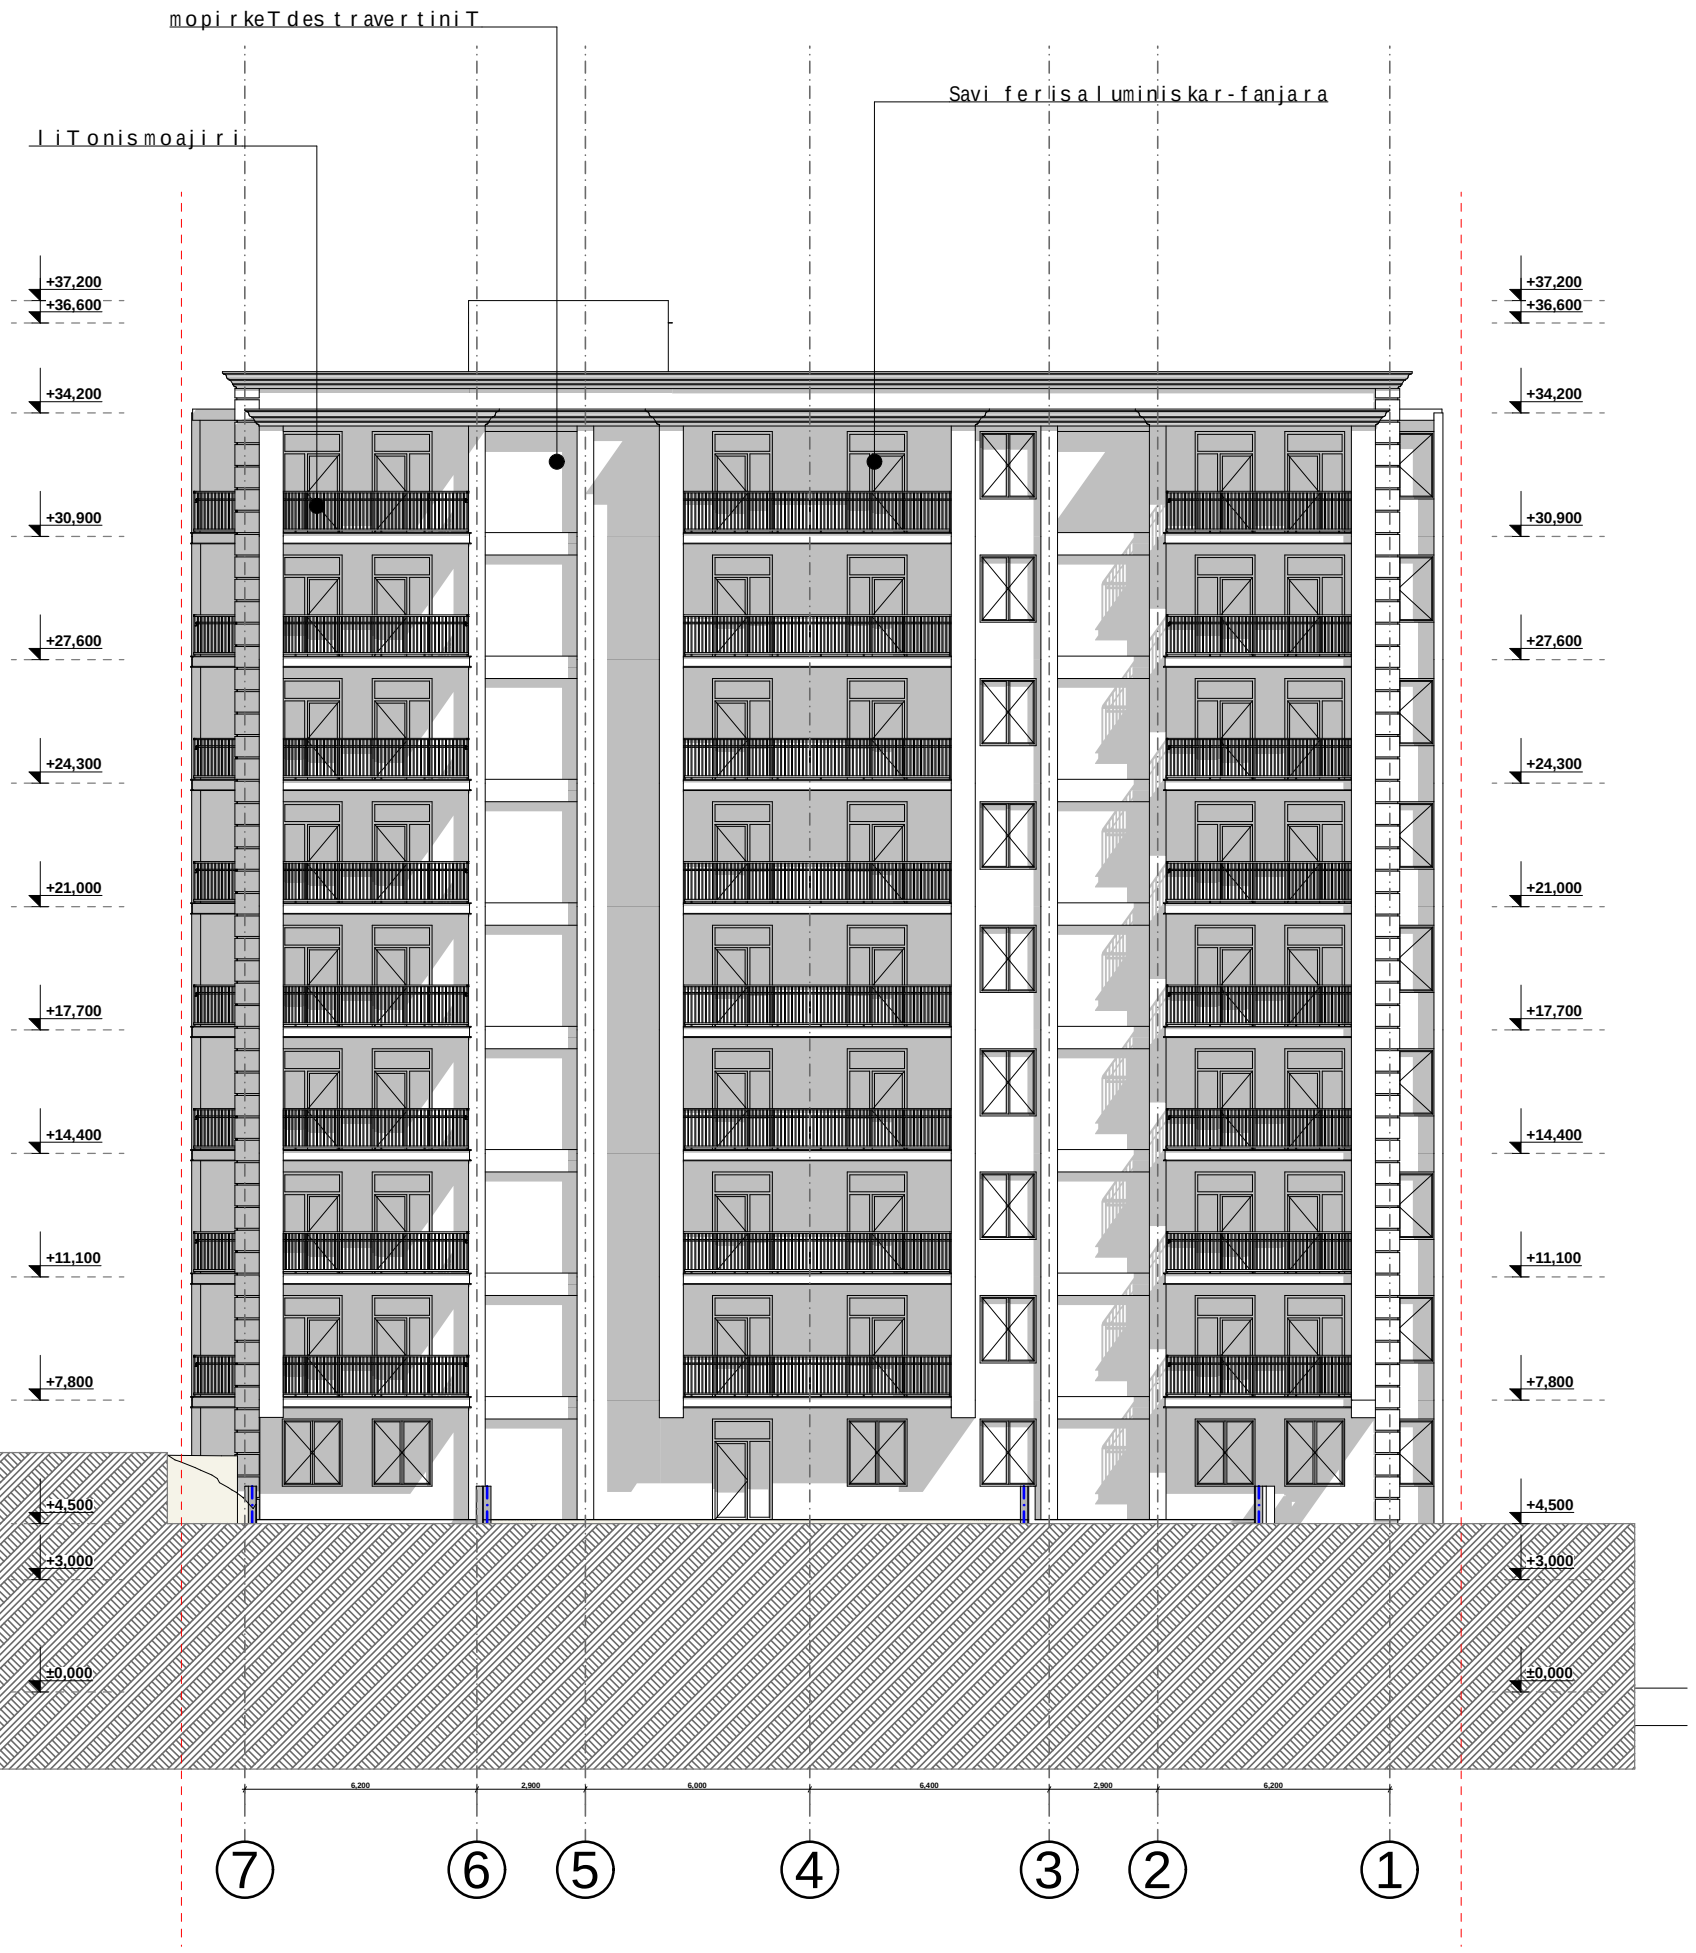


damkveTi	S.p.s. "demaqsgoTua"
misamarTi	goTuas q. #20
proeqtis saxeli	
mravalbiniani sacxovrebeli saxli	

HELIX ARCHITECTURE

Semsrulebeli	S.p.s. "heliqsi" 404855992	
Tanamdeboba	gvari	xelmowera
direqtori	v. comaia	
mT. arqiteqtori	v. comaia	

masStabi	naxazis dasaxeleba	
1:200	fasadi 7-1 RerZebSi	
stadia	furclis #	furclebi
m.p.		

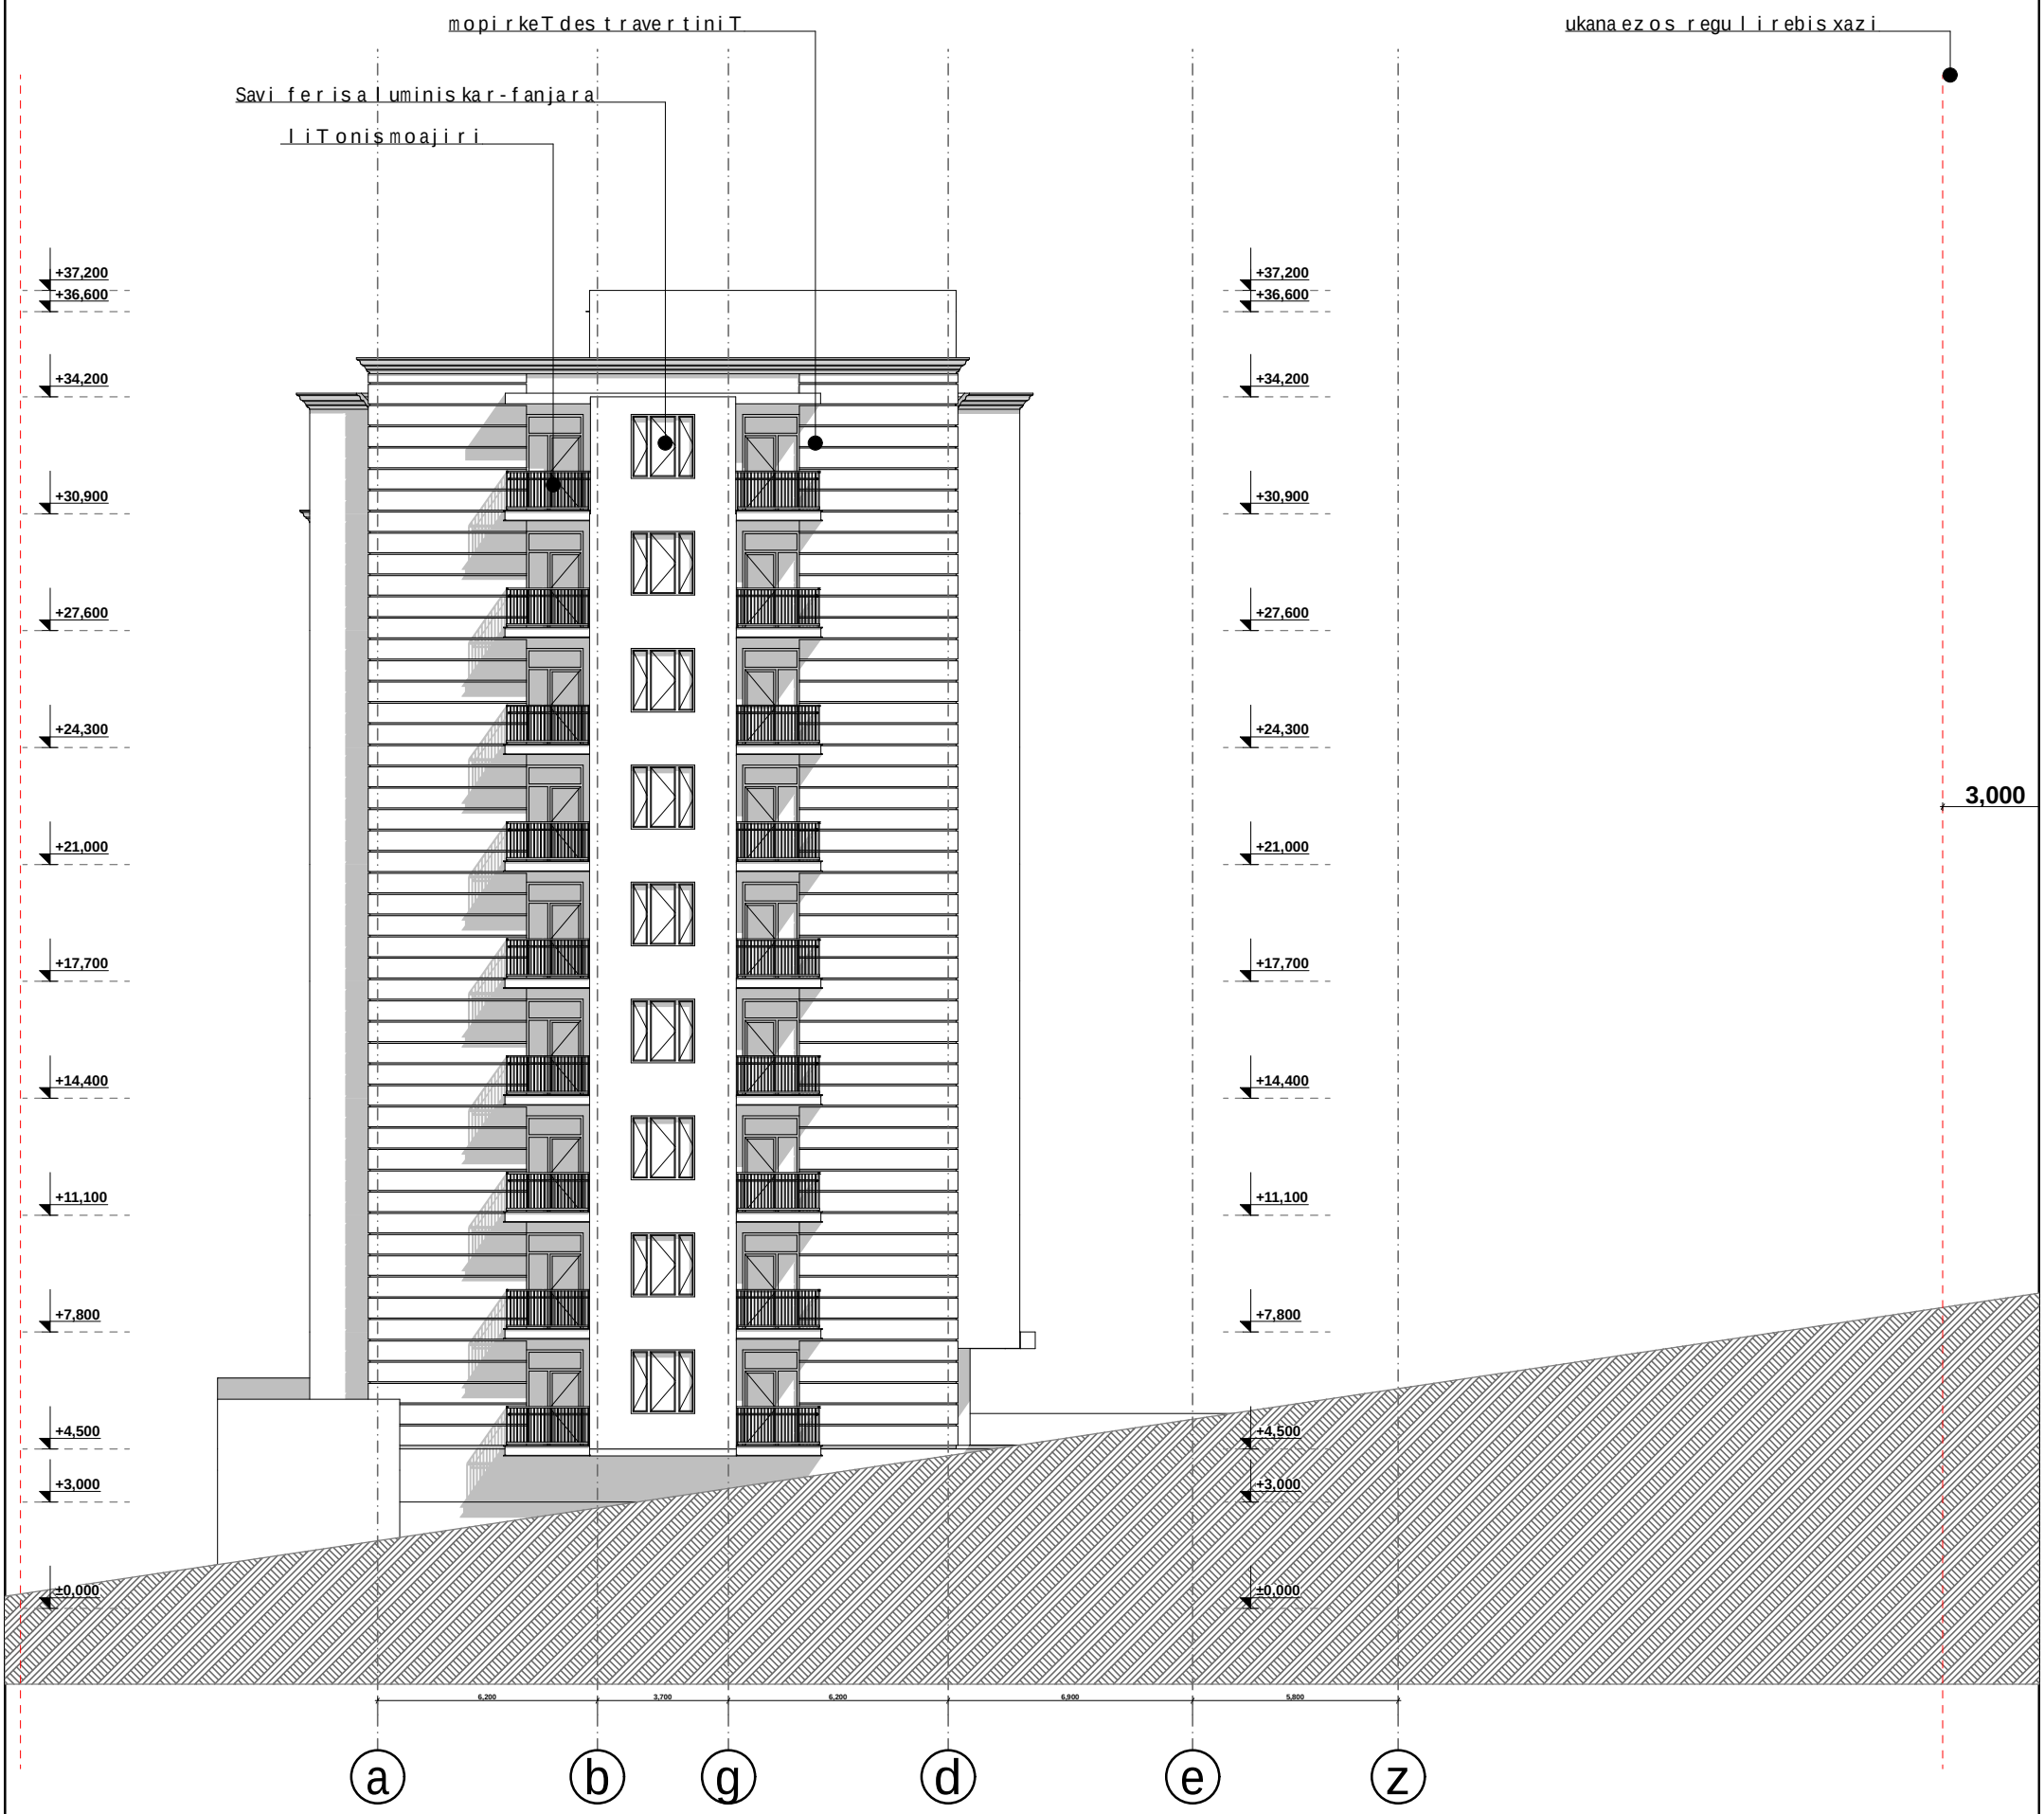

damkveTi	S.p.s. "demaqs go Tua"
misamarTi	go Tuas q. #20
proeqtis saxeli	
mravalbiniani sacxovrebeli saxli	

HELIX ARCHITECTURE

Semsrulebeli	S.p.s. "heliqsi" 404855992	
Tanamdeboba	gvari	xelmowera
direqtori	v. comaia	
mT. arqiteqtori	v. comaia	

masStabi	naxazis dasaxeleba	
1:200	fasadia-z RerZebSi	
stadia	furclis #	furclebi
m.p.		

ukana ezos regu l i rebis xazi

mopi rkeT des t rave r tiniT

+37,200
+36,600
+34,200
+30,900
+27,600
+24,300
+21,000
+17,700
+14,400
+11,100
+7,800
+4,500
+3,000
±0,000

3,000

5,800 6,900 6,200 3,700 6,200

z e d g b a

damkveTi	S.p.s. "demaqs go Tua"
misama r Ti	go Tuas q. #20
pr oeqtis saxe l i	
m r ava l biniani sacx ov r ebe l i sax l i	

HELIX ARCHITECTURE

Sems r u l ebe l i	S.p.s. "he l iqsi" 404855992	
Tanam deb o ba	gva r i	xe l mowe r a
d i reqt o r i	v. comaia	
mT. a r qiteqt o r i	v. comaia	

masStabi	naxazis dasaxe l eba	
1:200	fasad i z-a Re r ZebSi	
stadia	f u r c l is #	f u r c l ebi
m.p.		