

თბილისის არქიტექტურა

ქალაქ თბილისის მუნიციპალიტეტის საჯარო სამართლის იურიდიული პირი

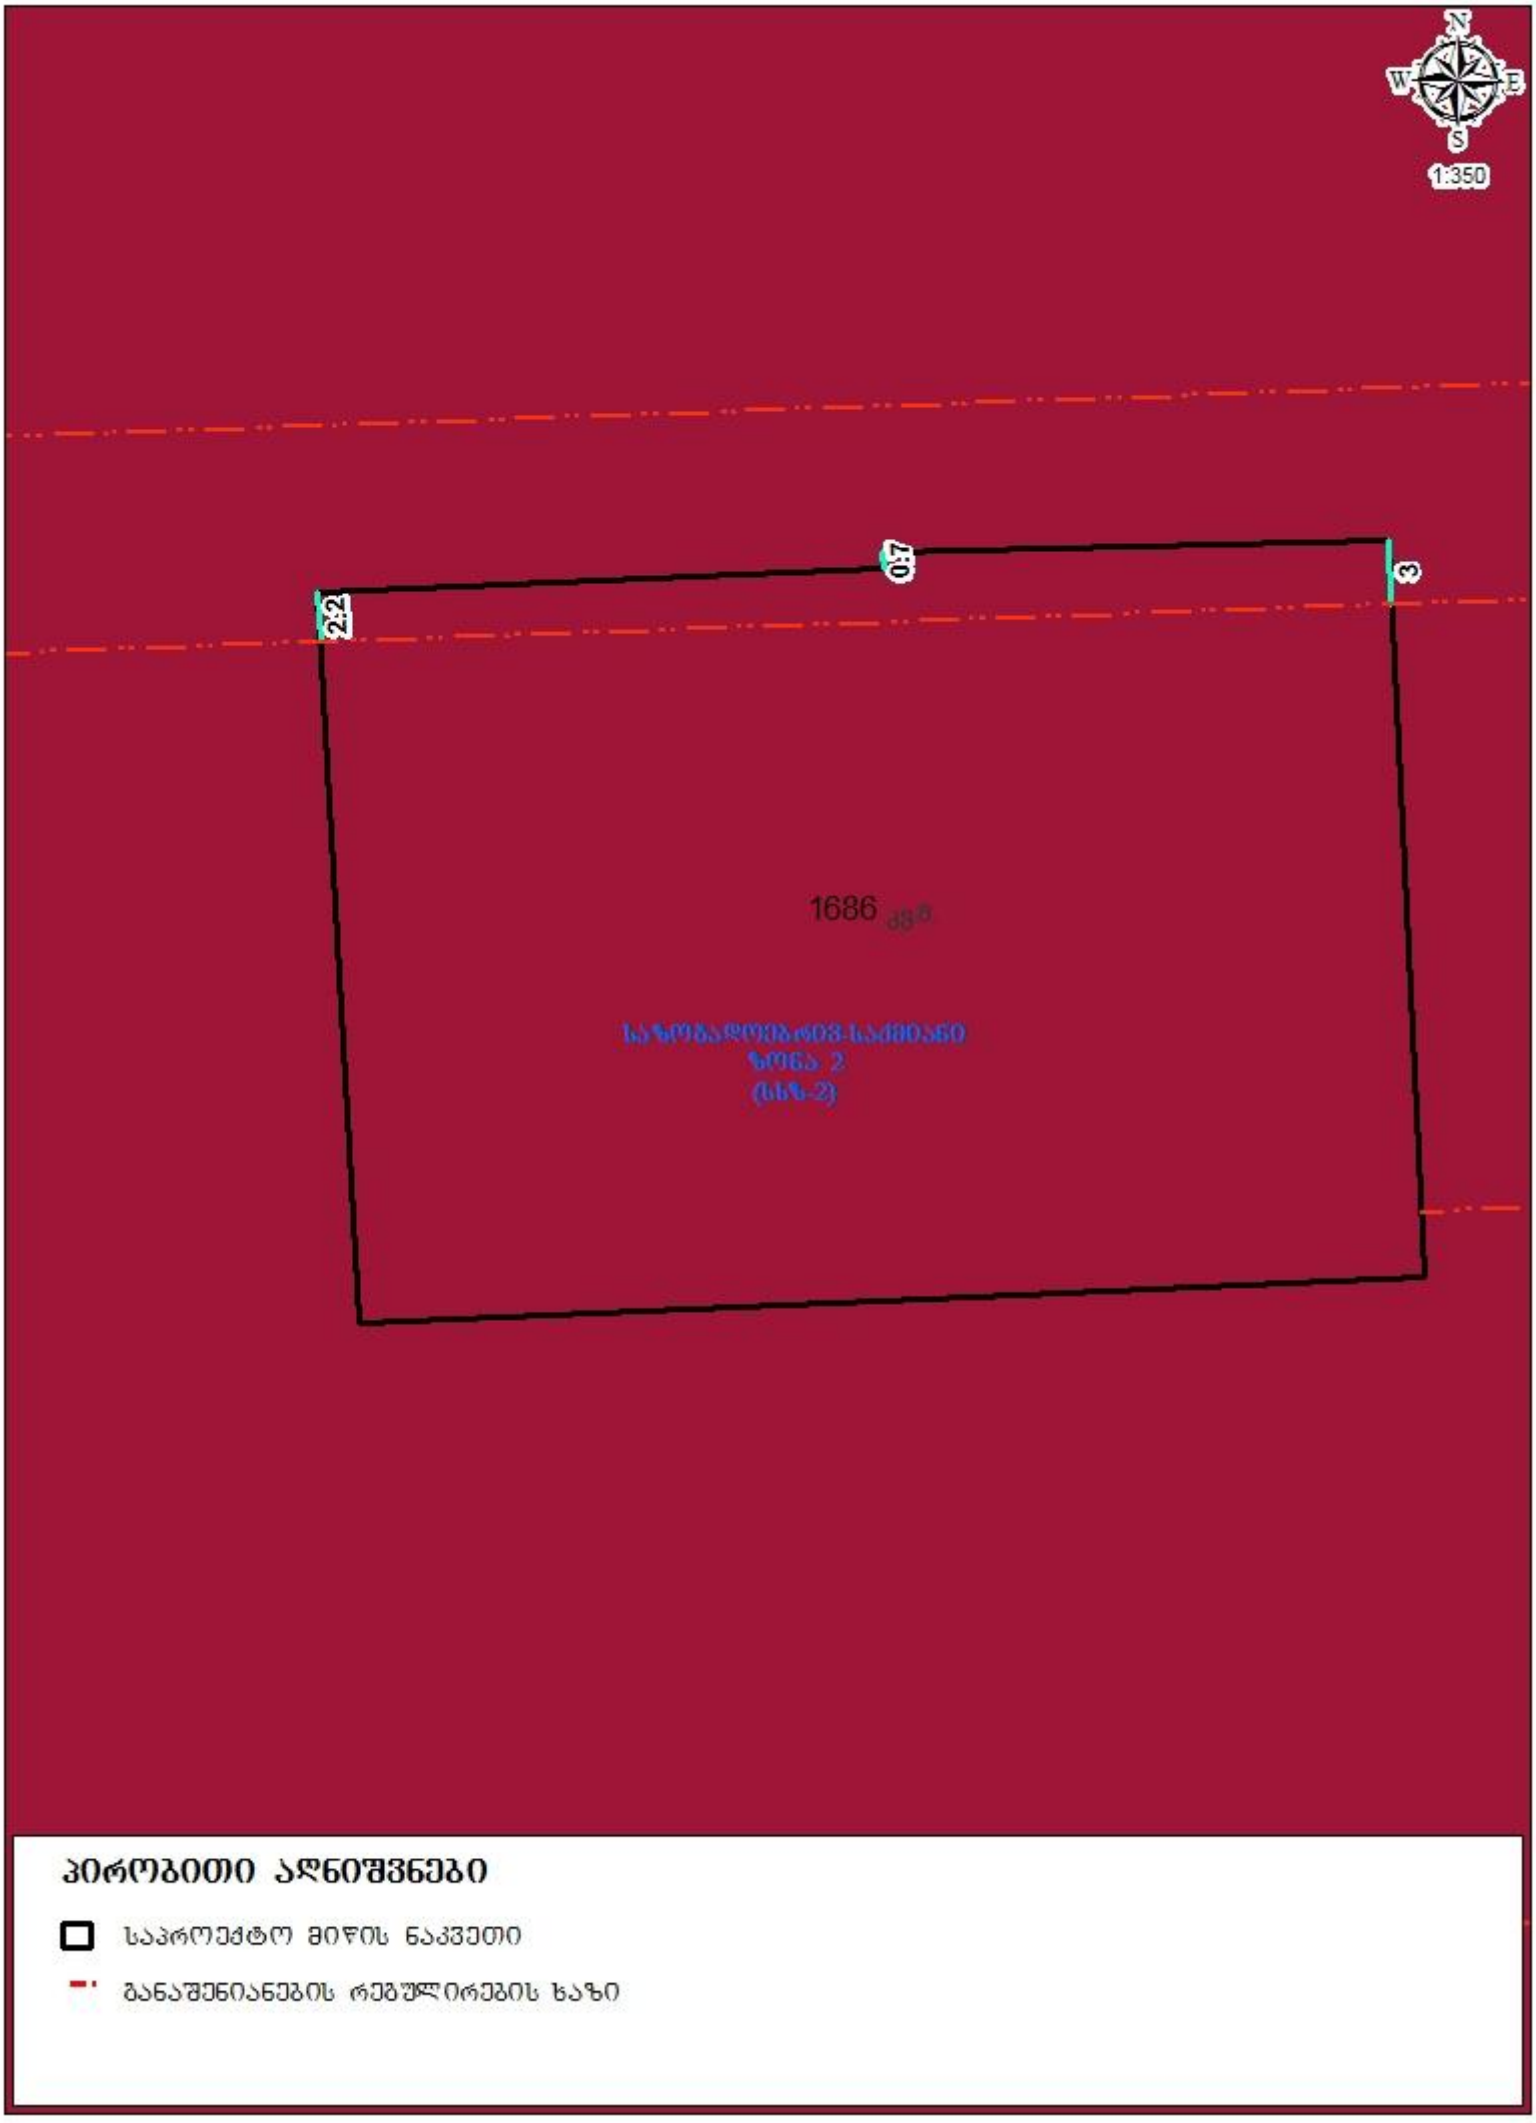

პირობითი აღნიშვნები

- საპროექტო მიწის ნაკვეთი
- განაშენიანების რეგულირების ხაზი

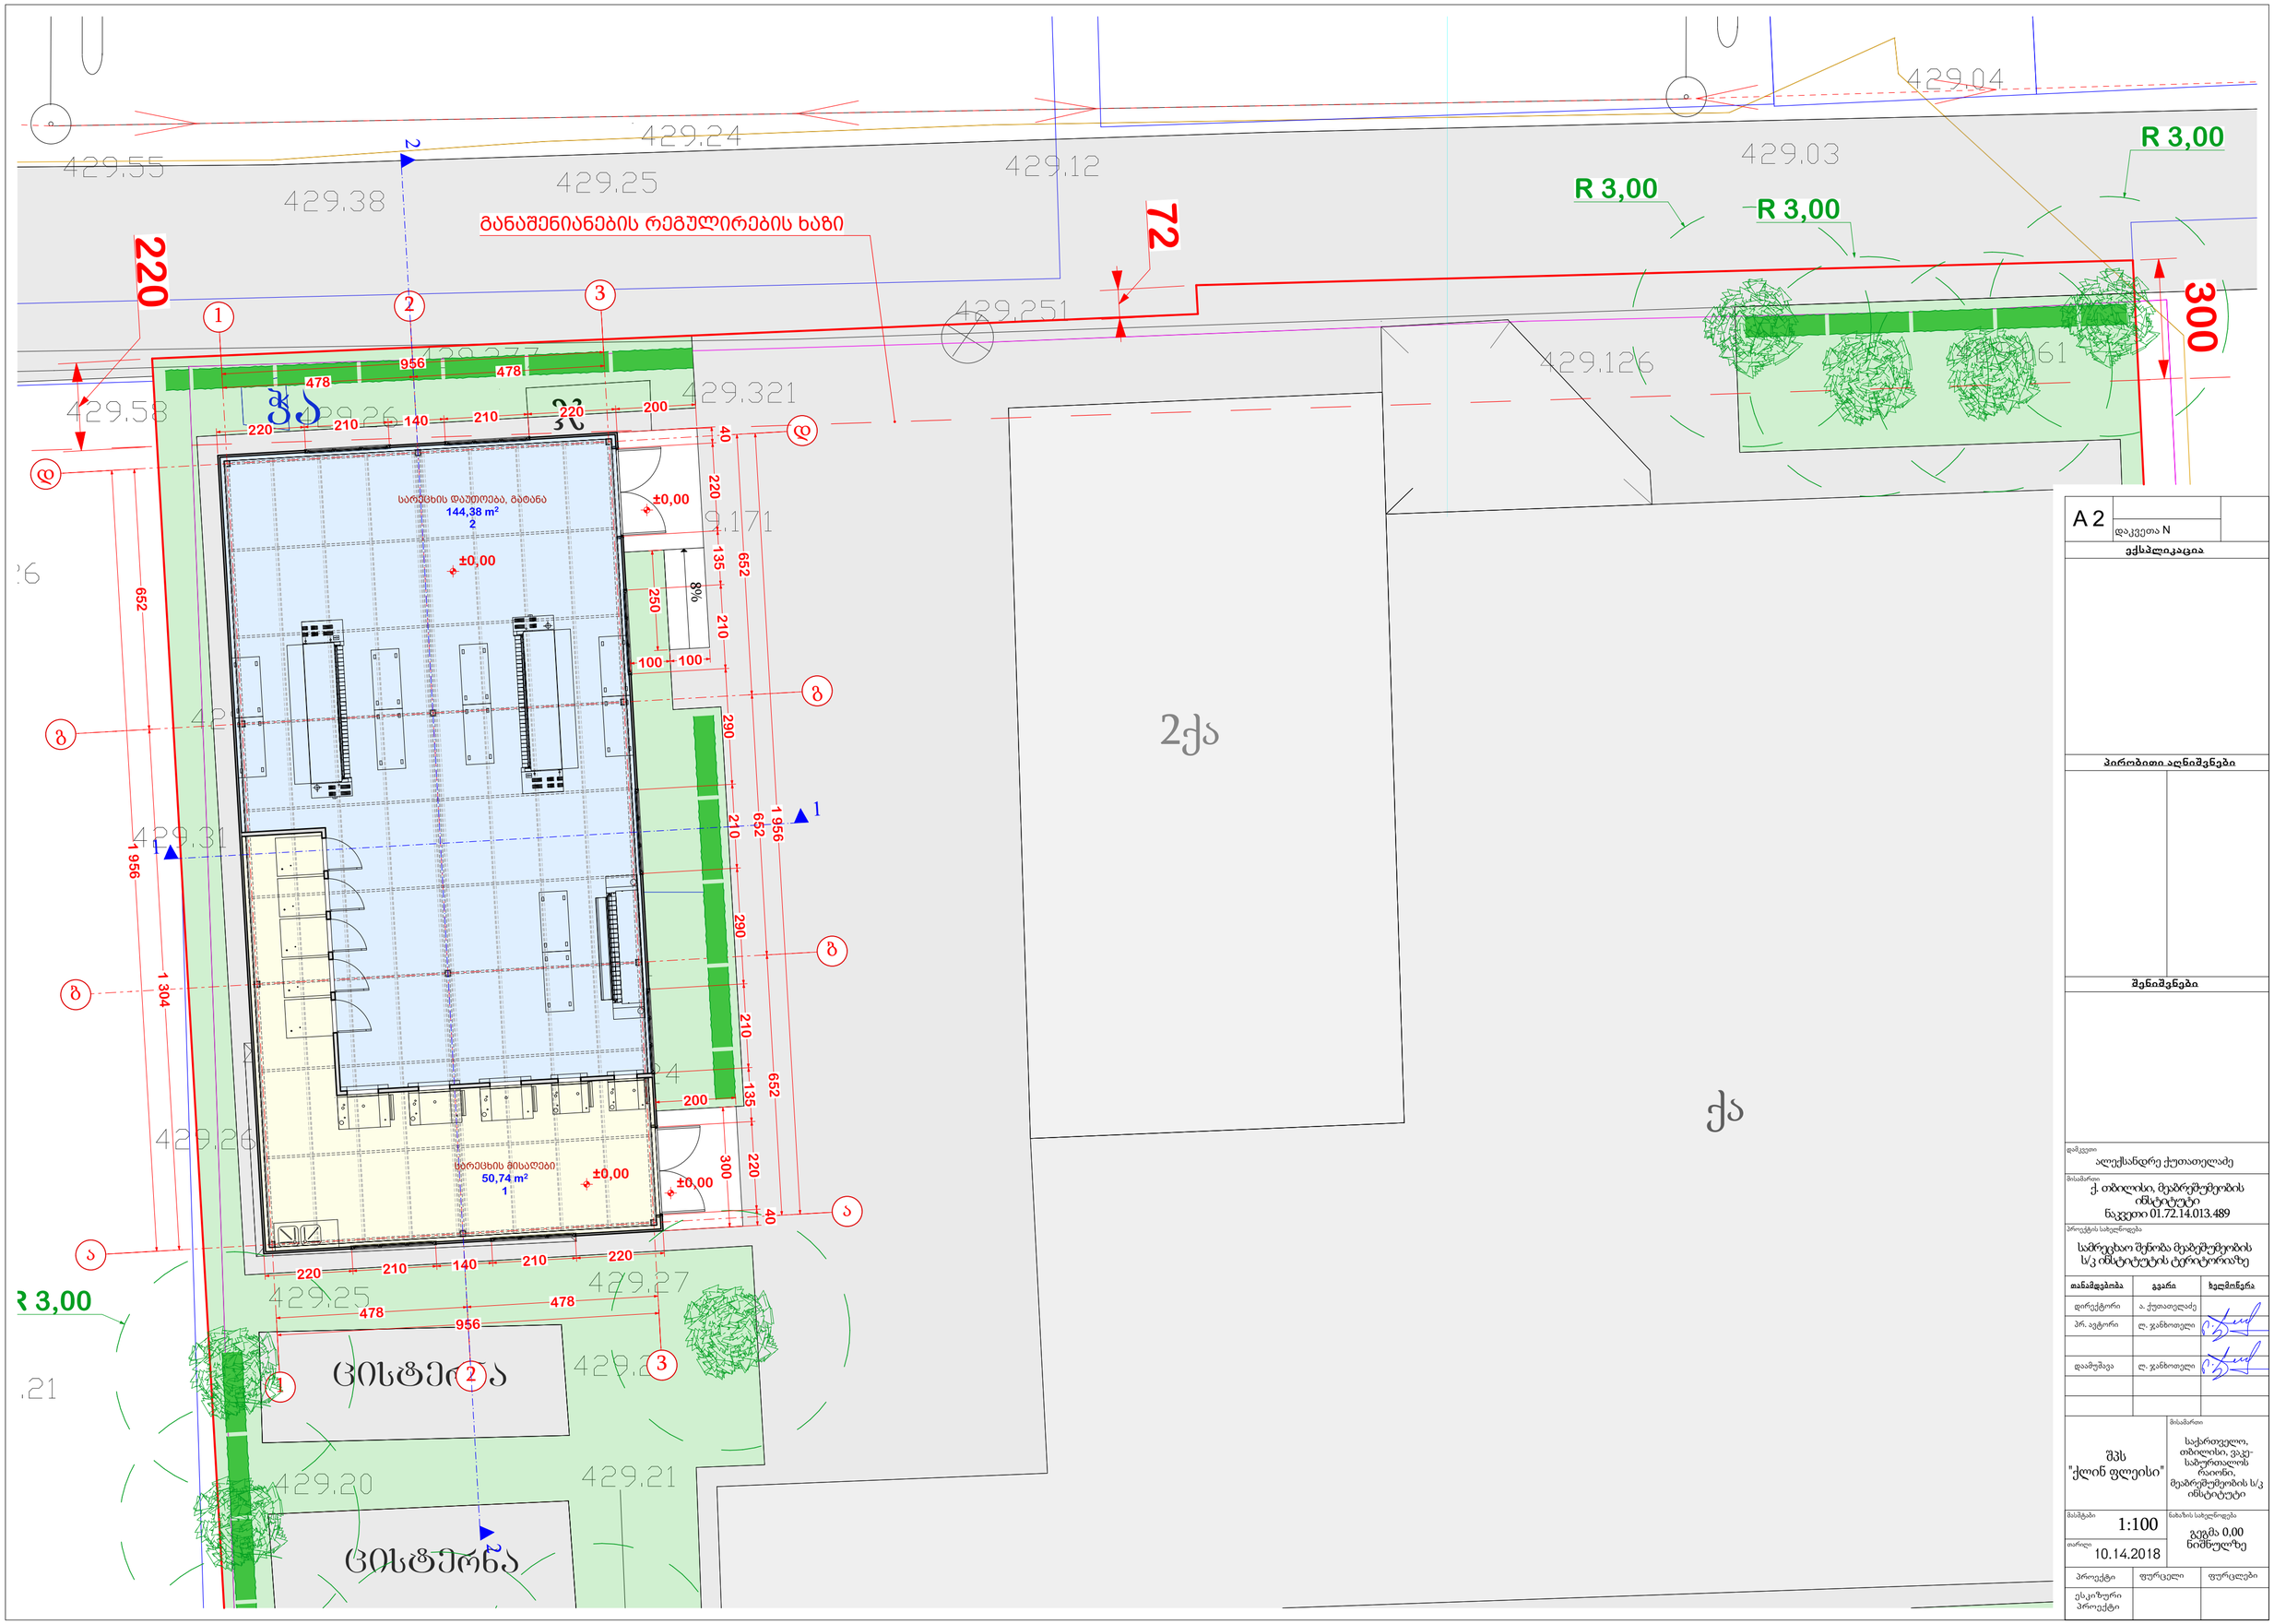

A 2	დაკვეთა N	
ექსპლიკაცია		
პირობითი აღნიშვნები		
შენიშვნები		

დამკვეთი
ალექსანდრე ქუთათელაძე

მისამართი
ქ. თბილისი, მეაბრეშუმეობის ინსტიტუტი ნაკვეთი 01.72.14.013.489

პროექტის სახელწოდება
სარეცხაო შენობა მეაბრეშუმეობის ს/კ ინსტიტუტის ტერიტორიაზე

თანამდებობა	გვარი	ხელმოწერა
დირექტორი	ა. ქუთათელაძე	
პრ. ავტორი	ლ. ჯანხოთელი	
დაამუშავა	ლ. ჯანხოთელი	

შპს "ქლინ ფლეისი"


მისამართი
საქართველო, თბილისი, ვაკე-საბურთალოს რაიონი, მეაბრეშუმეობის ს/კ ინსტიტუტი

მასშტაბი 1:100

ნახაზის სახელწოდება
გეგმა 0.00 ნიშნულზე

თარიღი 10.14.2018

პროექტი	ფურცელი	ფურცლები
ესკიზური პროექტი		

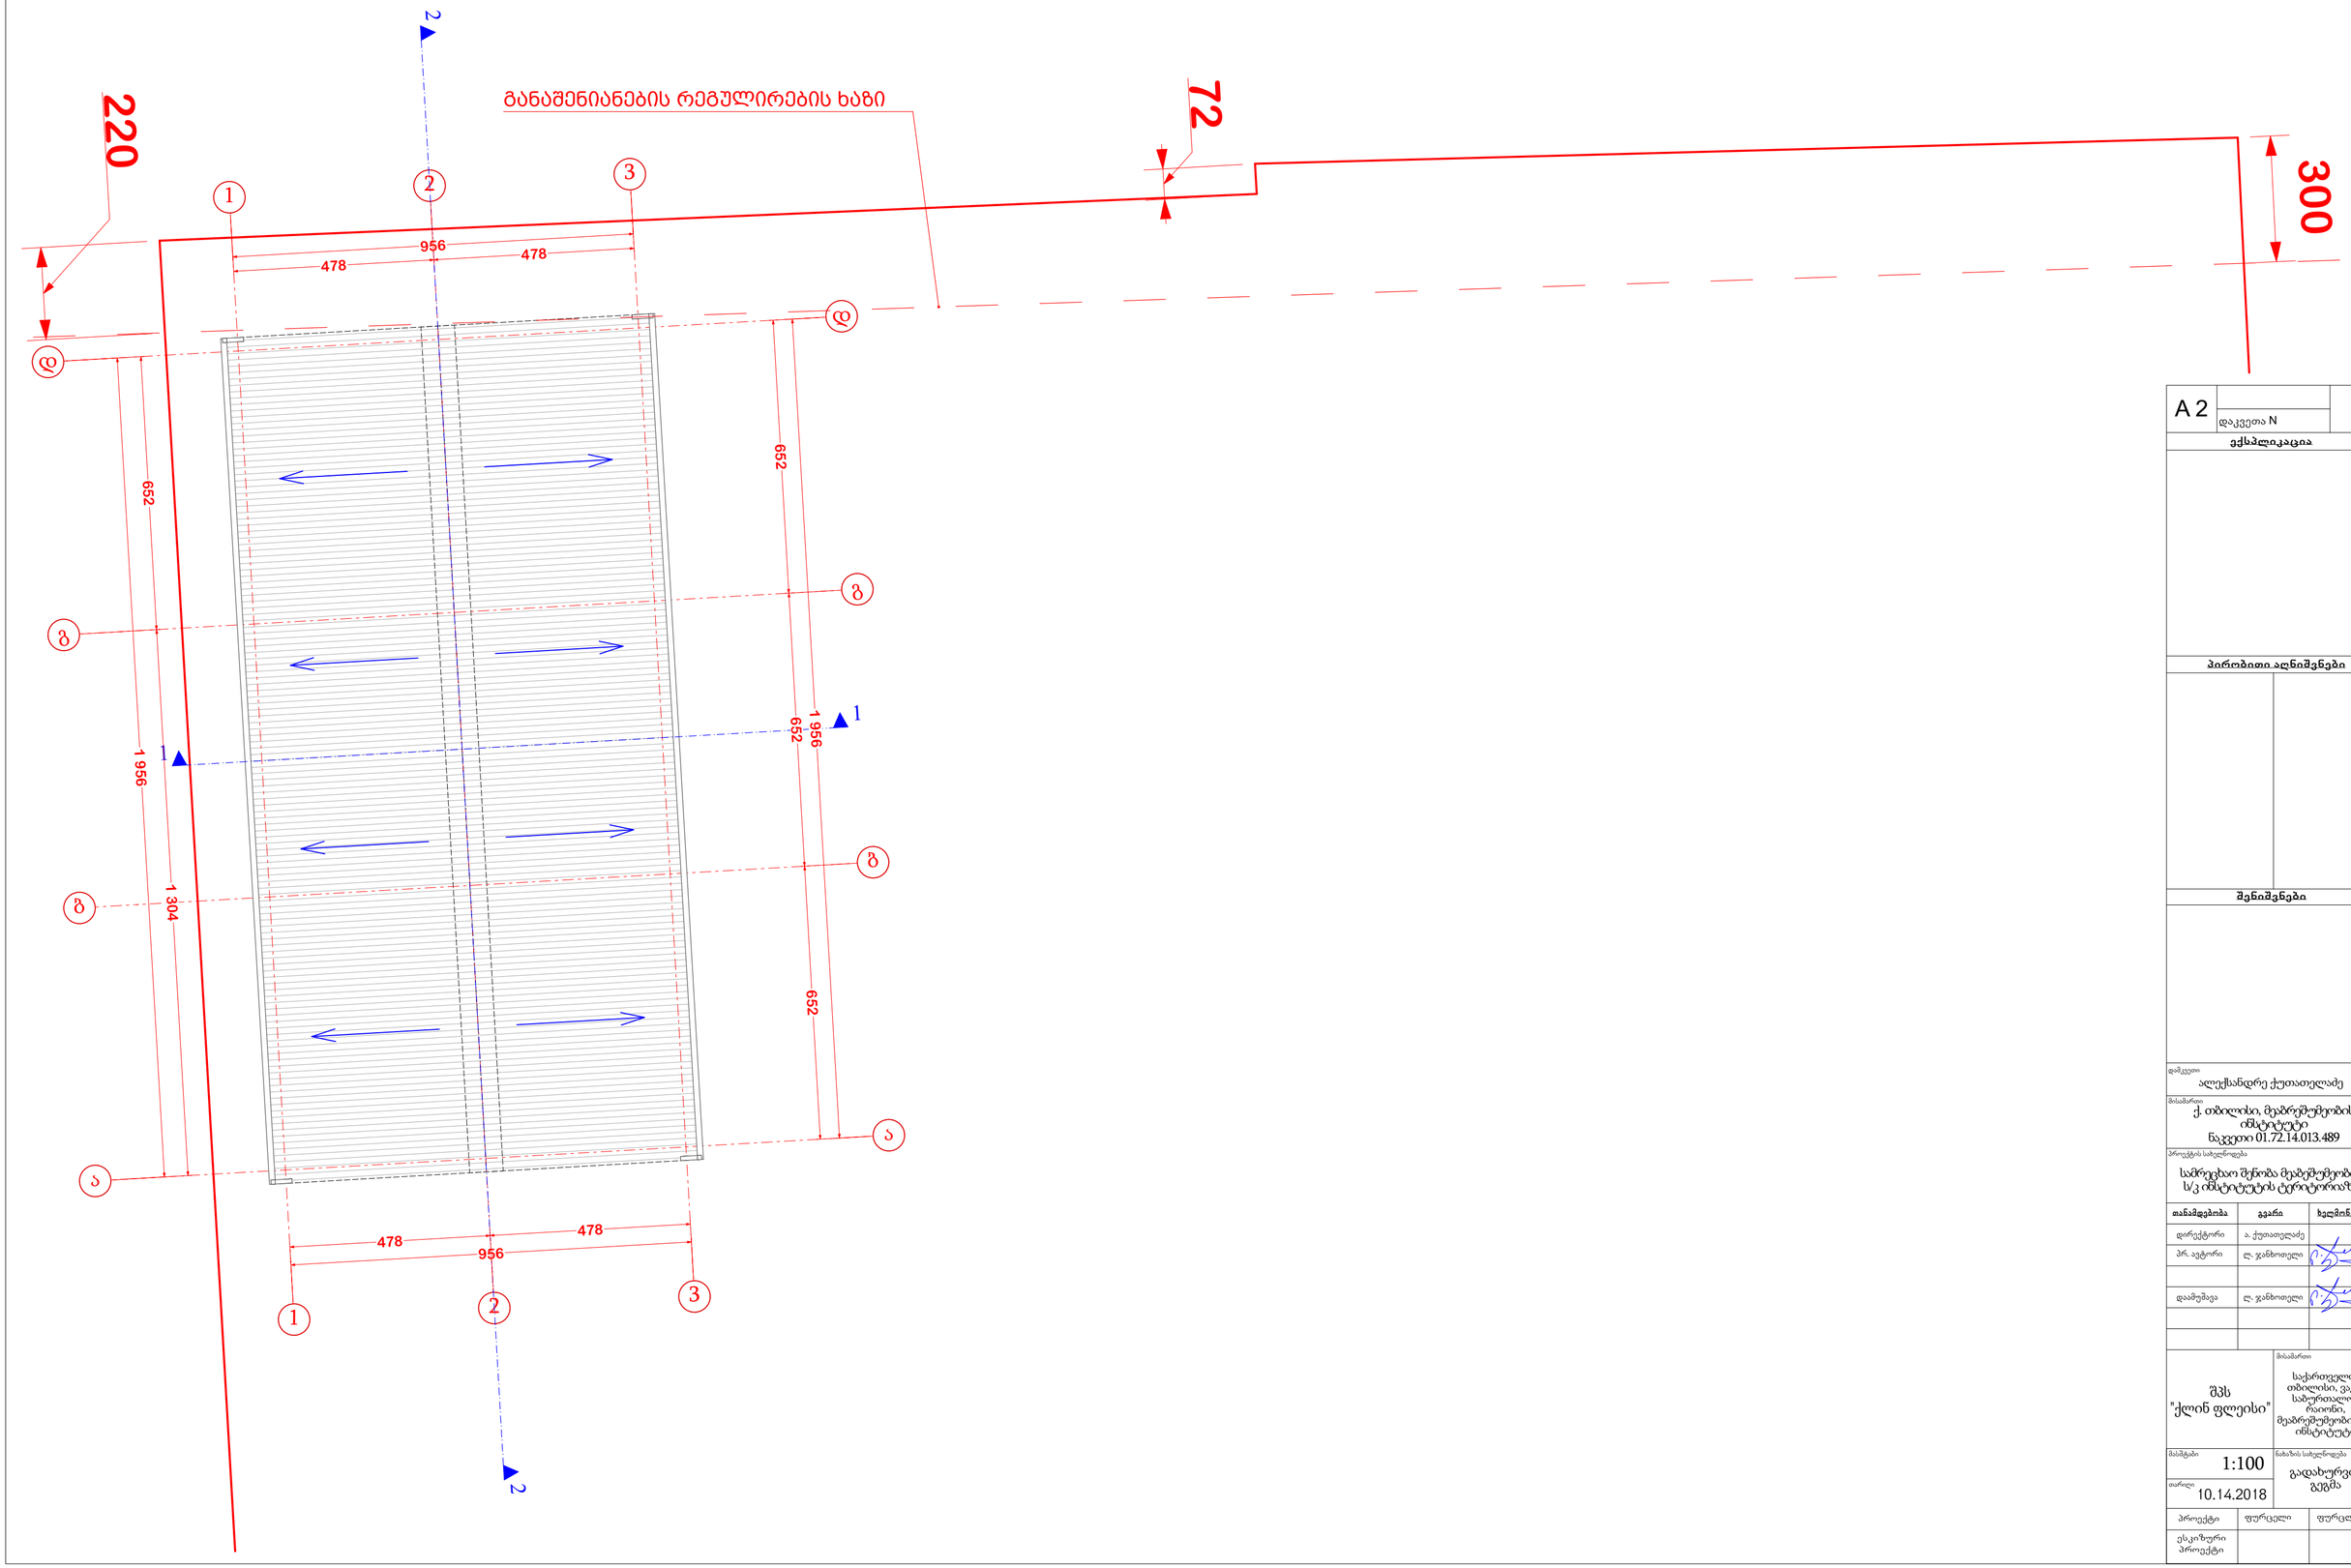

A 2

დაკვეთა N

ექსპლიკაცია

პირობითი აღნიშვნები

შენიშვნები

დამკვეთი
ალექსანდრე ქუთათელაძე

მისამართი
ქ. თბილისი, მეაბრეშუმეობის ინსტიტუტი
ნაკვეთი 01.72.14.013.489

პროექტის სახელწოდება
სამრეცხაო შენობა მეაბრეშუმეობის ს/კ ინსტიტუტის ტერიტორიაზე

ოჯახმფლებობა	გვარი	ხელმოწერა
დირექტორი	ა. ქუთათელაძე	
პრ. ავტორი	ლ. ჯანხოთელი	
დაამუშავა	ლ. ჯანხოთელი	

შპს "ქლინ ფლეისი"

მისამართი
საქართველო, თბილისი, ვაკე-საბურთალოს რაიონი, მეაბრეშუმეობის ს/კ ინსტიტუტი

მასშტაბი 1:100

ნახაზის სახელწოდება
გადახურვის გეგმა

თარიღი 10.14.2018

პროექტი	ფურცელი	ფურცლები
ესკიზური პროექტი		