

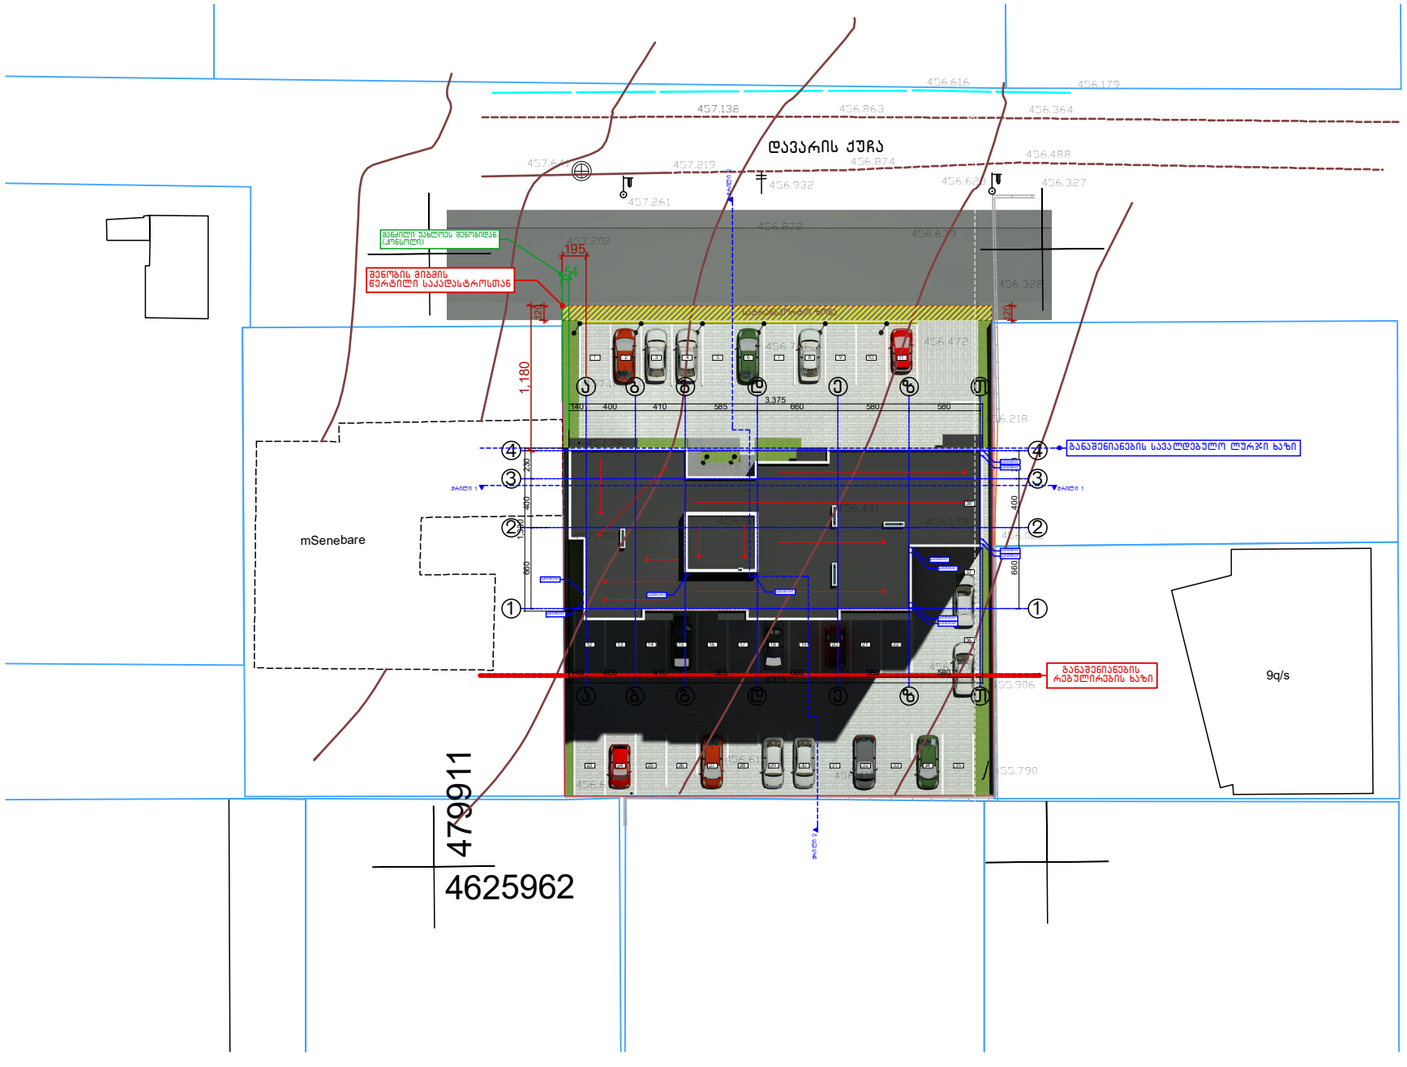

A 3 | დაკვეთა N

ექსპლიკაცია

პირობითი აღნიშვნები

შენიშვნები

+00.00 = 457.65

დამკვეთი

Alliance-Georgia შ.პ.ს.

პ/ნ: 404509288

მისამართი

ქ. თბილისი, დიღომი

ს/კ 01.72.14.036.171

პროექტის სახელწოდება

მრავალბინიანი საცხოვრებელი სახლი

თანამდებობა	**გვარი**	**ხელმოწერა**
დირექტორი	შ. ჩიტიშვილი	
არ. ავტორი	შ. ჩიტიშვილი	
დამშვავა	შ. ჩიტიშვილი	

მისამართი

ქ. თბილისი, მ. კოსტავას II შესახვევი. №1ა
M.Kostava II Lane. №1a,
Tbilisi, Georgia.

E-mail: shakochi@yahoo.com

მასშტაბი 1:500

ნახაზის სახელწოდება: გენგეგმა

თარიღი 16.05.2019

პროექტი	ფურცელი	ფურცლები
ესკიზური პროექტი	ა -	12

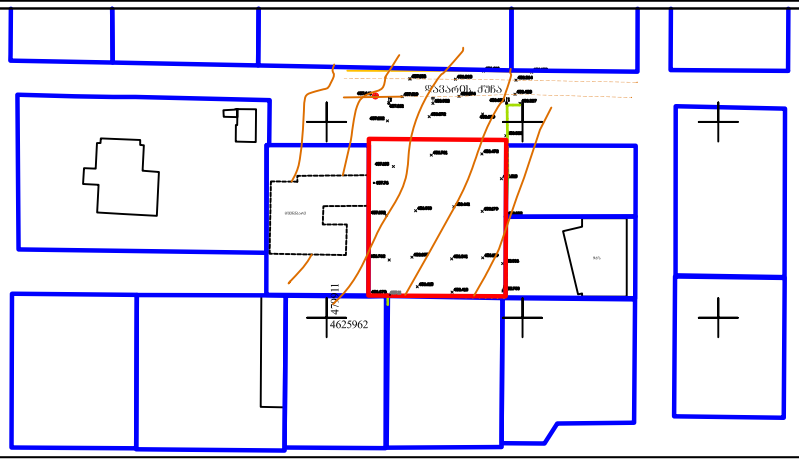

თბილისი. დიღომი, ნაკვ. №036/171

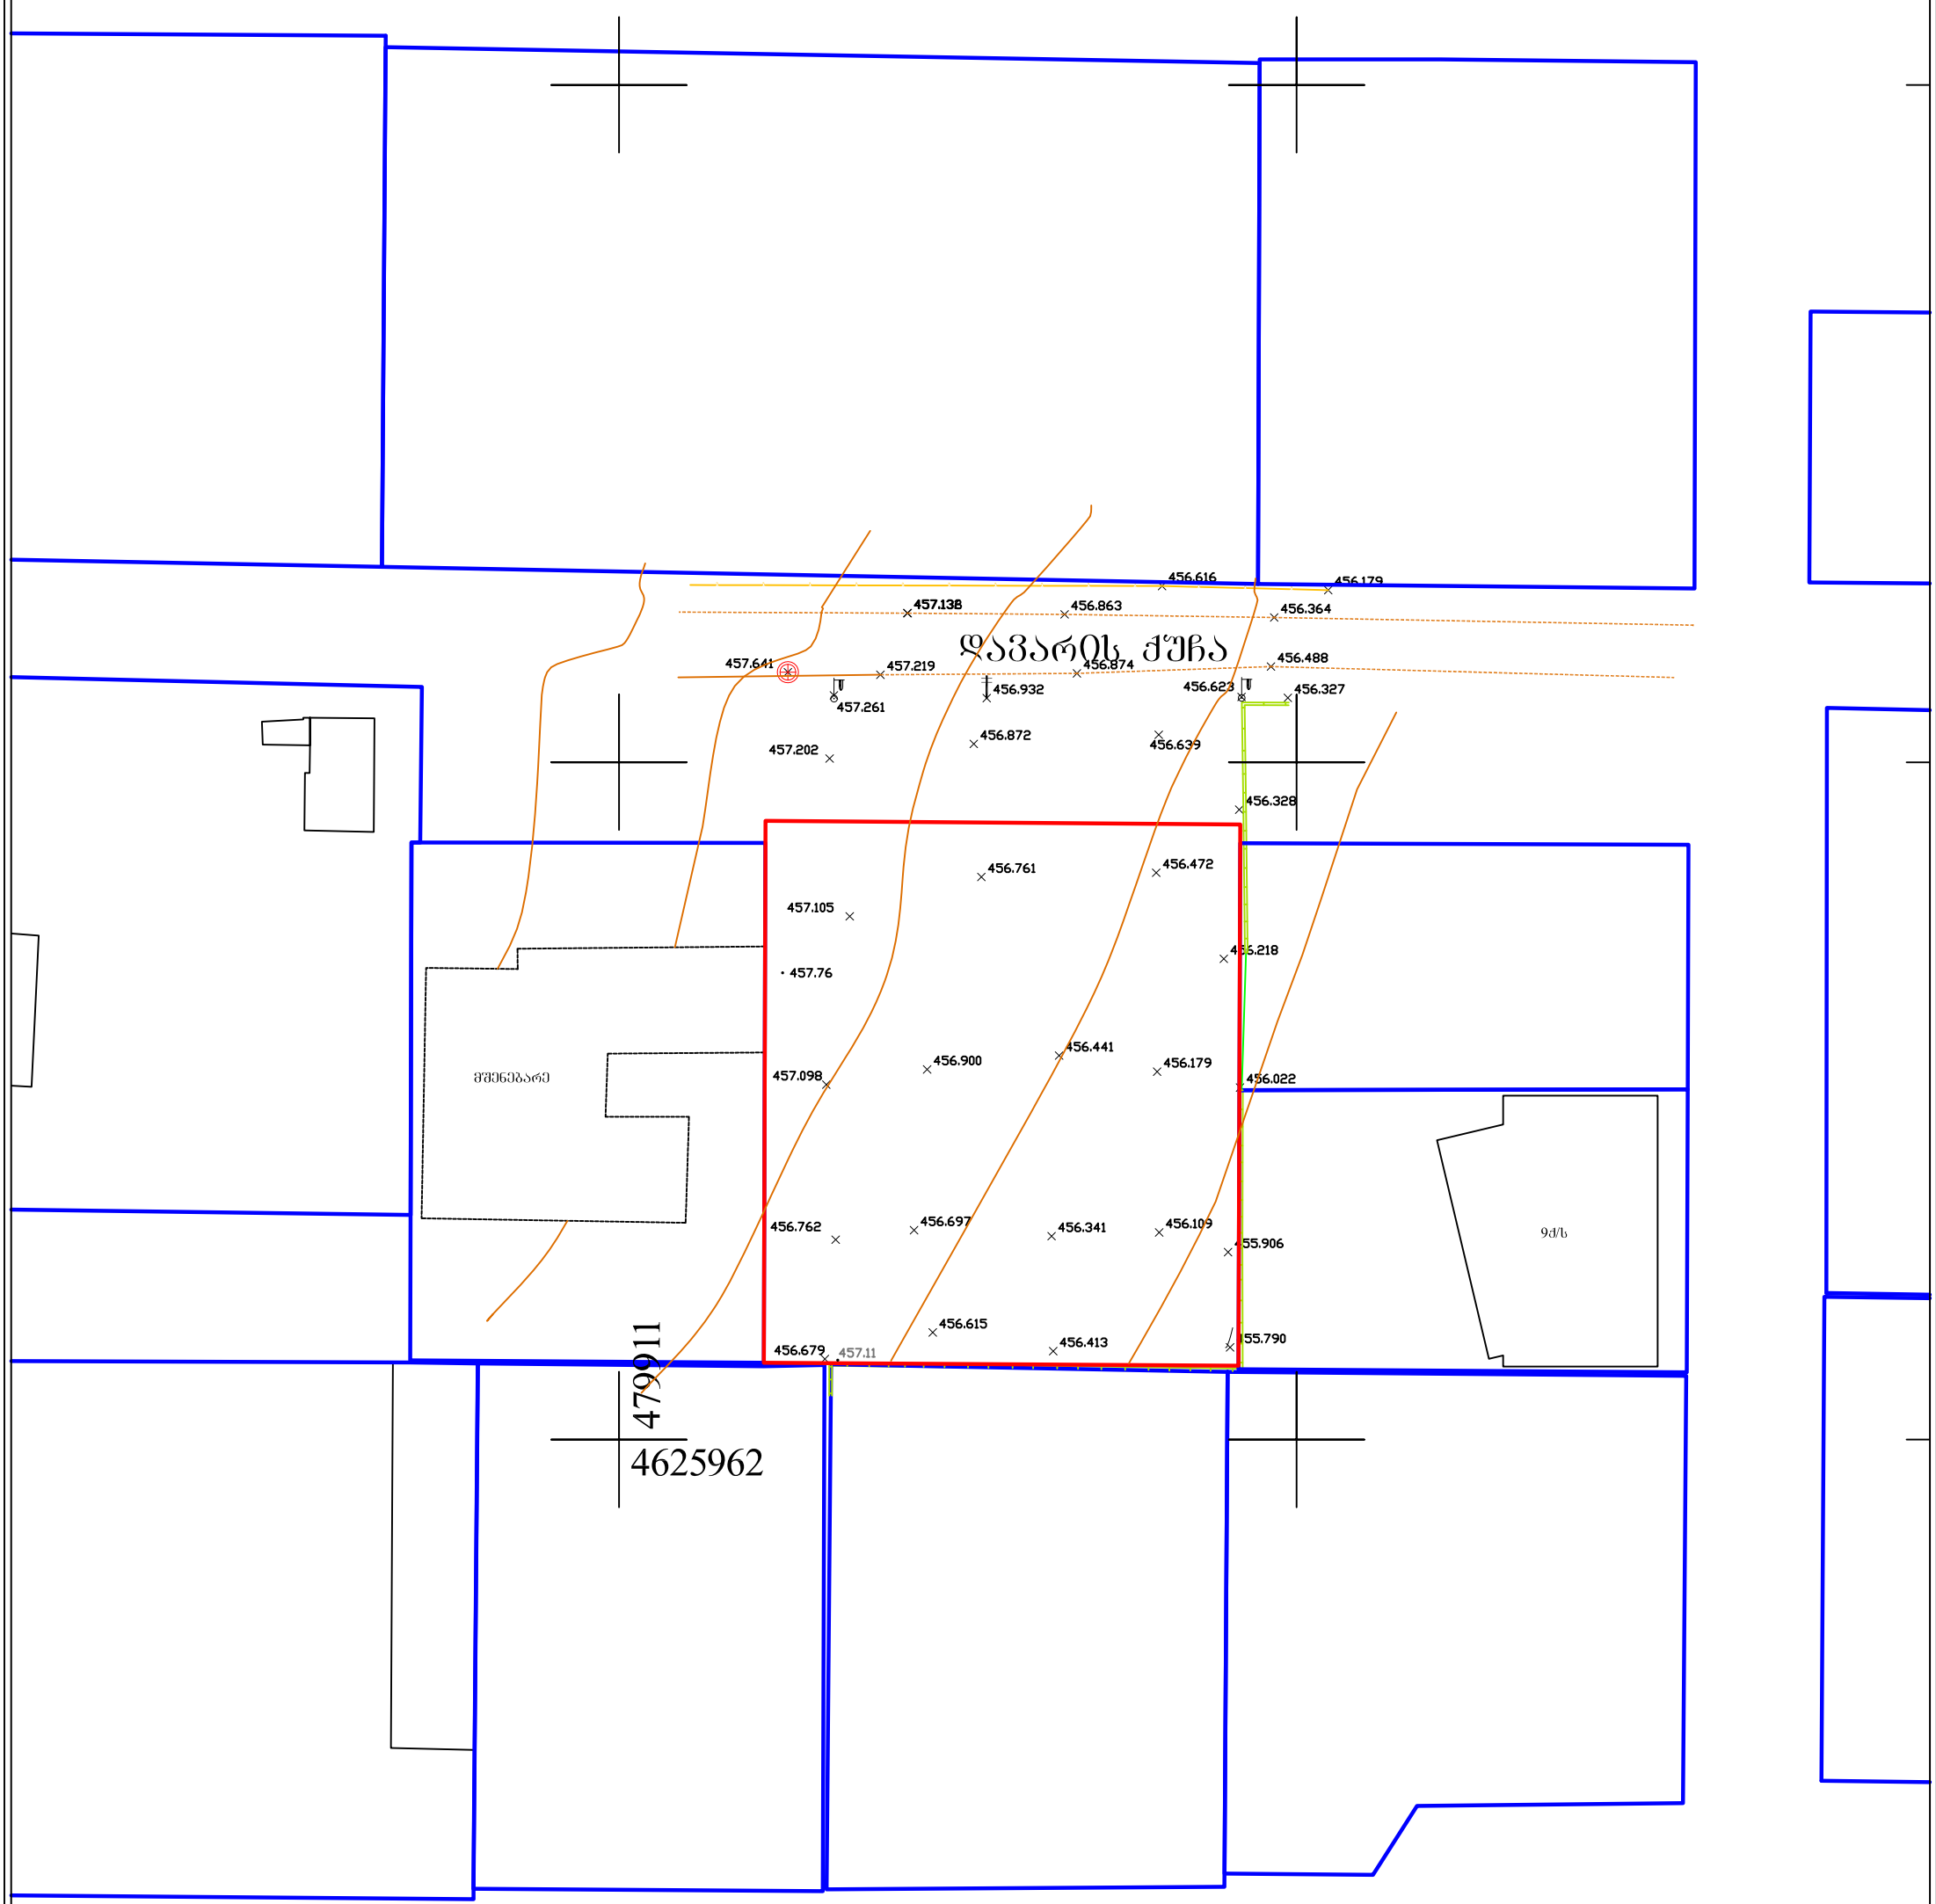

9.07.2015	მ. 1:500	თბილისი. დიღომი, ნაკვ. №036/171	ი/მ კვირია ბურდული	ი/მ კვირია ბურდული
		პირობითი აღნიშვნები: ნაძვი; ფოთლოვანი ხე; განათება; ელგადამცემი ბოძი; ღობე; კედელი; შენობა; სისტემის კოორდინატები	სამუშაო შეასრულა კ.ბურდული; დამკვეთი	თბილისი. პეკინის ქ. №34